


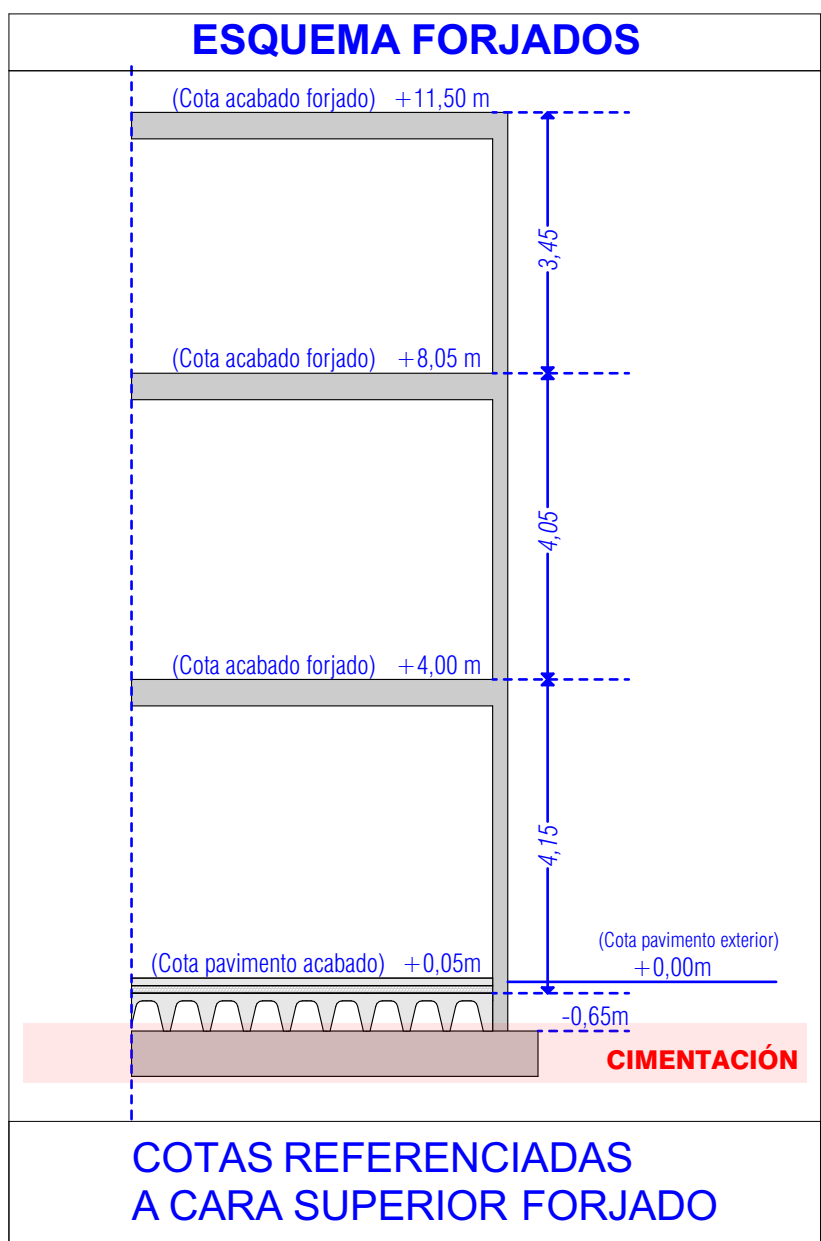

Resumen Acero Cimentación	Long. total (m)	Peso+10% (kg)	Tabla de características de losas de cimentación (Grupo 0) Certe: 60.0 cm Recubrimiento geométrico superior: 4.0 cm Recubrimiento geométrico inferior: 4.0 cm	Cimentación Hormigón: HA-30, Yc=1.5 B 500 SD, Ys=1.15 Escala: 1:50
B 500 SD, Ys=1.15	Ø10 6.6	4		

