




Tabla de características de losas de cimentación (Grupo 0)
Canto: 60.0 cm
Recubrimiento geométrico superior: 4.0 cm
Recubrimiento geométrico inferior: 4.0 cm

Cimentación
Armadura transversal inferior
Hormigón: HA-30, Yc=1.5
B 500 SD, Ys=1.15
Armadura base en losas de cimentación macizas
Paños: L1, L2
Trans. inferior: Ø12 cada 15 cm
No detallada en plano ni incluida en la medición
R.I. Refuerzo inferior
Escala: 1:50

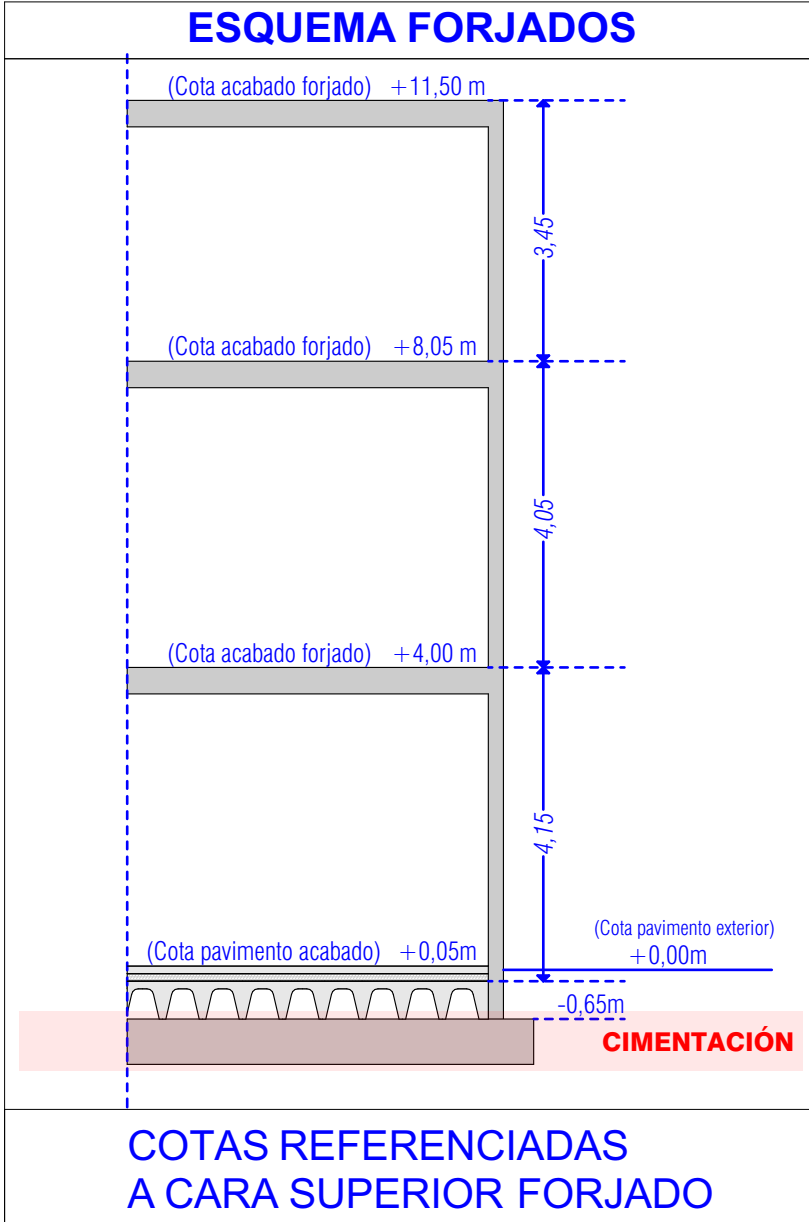

CUADRO DE CARACTERÍSTICAS CODIGO ESTRUCTURAL									
CARACTERÍSTICAS GENERALES DE TODA LA OBRA									
TIPO DE ESTRUCTURA Y VIDA ÚTIL (art. 5.1.1) (ANEXO 18- Apartado 2.3 Vida útil)				Estructuras de edificación y otras estructuras comunes					
CONTROL DE EJECUCIÓN (Art. 14.3- Art. 22.4)				Normal					
TENSIÓN ADMISIBLE DEL TERRENO				0.50 kg/cm²					
CARACTERÍSTICAS DEL HORMIGÓN									
ELEMENTO ESTRUCTURAL	CLASE DE EXP.	TIPO DE HORMIGÓN (2)	CONSISTENCIA ASENTAMIENTO	NIVEL DE CONTROL	COEFICIENTE		RECUBRIMIENTO NOMINAL		
					Pers.	Acid.	Cnom= (art.43.4.1)	ACdev+ (art.43.4.1, 44.3, 44.4 y 44.5)	Cmin
CIMENTACIÓN Y MUROS (1)	XS1	HA-30F20	100-150	Estadístico	1.50	1.30	30 mm	10 mm	20mm
PILARES	XS1	HA-30F20	100-150	Estadístico	1.50	1.30	30 mm	10 mm	20mm
JACENAS	XS1	HA-30F20	100-150	Estadístico	1.50	1.30	30 mm	10 mm	20mm
LOSAS Y FORJADOS	XS1	HA-30F20	100-150	Estadístico	1.50	1.30	30 mm	10 mm	20mm
(1) Para piezas hormigonadas contra el terreno, recubrimiento mín 70mm (Art. 44.2.1)									
(2) En obras de edificación, para pilares, forjados y vigas se utilizará horm. consistencia fluida(F) salvo justificación en contra (Art. 33.5)									
CARACTERÍSTICAS DEL ACERO									
ELEMENTO ESTRUCTURAL	ACEROS PARA ARMADURAS PASIVAS (art. 34 y 35)				COEFICIENTES (ANEXO 18- 2.4.2.2)				
	Barras y rollos de acero corrugado		Alambres corrugados y lisos		Persistente	Accidental			
TODA LA OBRA	B 500S	Marcado CE	B 500T	Marcado CE	1.15	1.00			
CIMENTACIÓN Y MUROS									
PILARES									
JACENAS									
LOSAS Y FORJADOS									
En relación con el control del acero para las armaduras pasivas, cuando la conformidad de este disponga de marcado CE se comprobará mediante la verificación documental que los valores declarados en los documentos permiten deducir el cumplimiento de las especificaciones contempladas en el proyecto y en el artículo 34 del Código Estructural En los casos en los que los productos no dispongan de un distintivo de calidad oficialmente reconocido conforma al art. 18: • -simétricos de menos de 300: - o División del suministro en lotes de max 30 t, tomando dos probetas a ensayar • -simétricos iguales o superiores a 300: - o Determinación de composición química sobre uno de cada uno de cada cuatro lotes - o División del suministro en lotes de max 30 t tomando dos probetas a ensayar									
DISPOSICION DE SEPARADORES (Art. 49.8.2)									
ELEMENTO				DISTANCIA MÁXIMA					
Elementos superficiales horizontales (losas, forjados, zapatas y losas de cimentación, etc.)				Emparrillado inferior		50 Ø ≤100cm			
				Emparrillado superior		50 Ø ≤50cm			
Muros				Cada emparrillado		50 Ø o 50cm			
				Separación emparrillados		100 cm			
Vigas (1)				100 cm					
Soportes (1)				100 Ø ≤ 200cm					
(1) Se dispondrán, al menos, tres planos de separadores por vano, en el caso de vigas, y por tramo, en el caso de los soportes, acoplados a los cerros o estribos. Ø: Diámetro de la armadura a la que se acople el separador									



Escala gráfica		Norte	
Título		Código	
Proyecto Básico y Ejecución		25P08	
CONSULTORIO AUXILIAR DEL PUERTO DE BURRIANA		Fecha	
Promotor		Escala A1	
Magnífic Ajuntament de Burriana		Escala A3	
Situación		1:50	
Av. Mediterránea, 1 36 B BURRIANA (CS)		1:100	
Piano		CIMENTACIÓN. Armadura transversal inferior	
Arquitectos		E.7	
UTE: NOU CSI PORT			