


# COENTOR PROGRAMÀTICA




Encaje urbanístico E 1/5.000



Plano de ordenación general E 1.1000

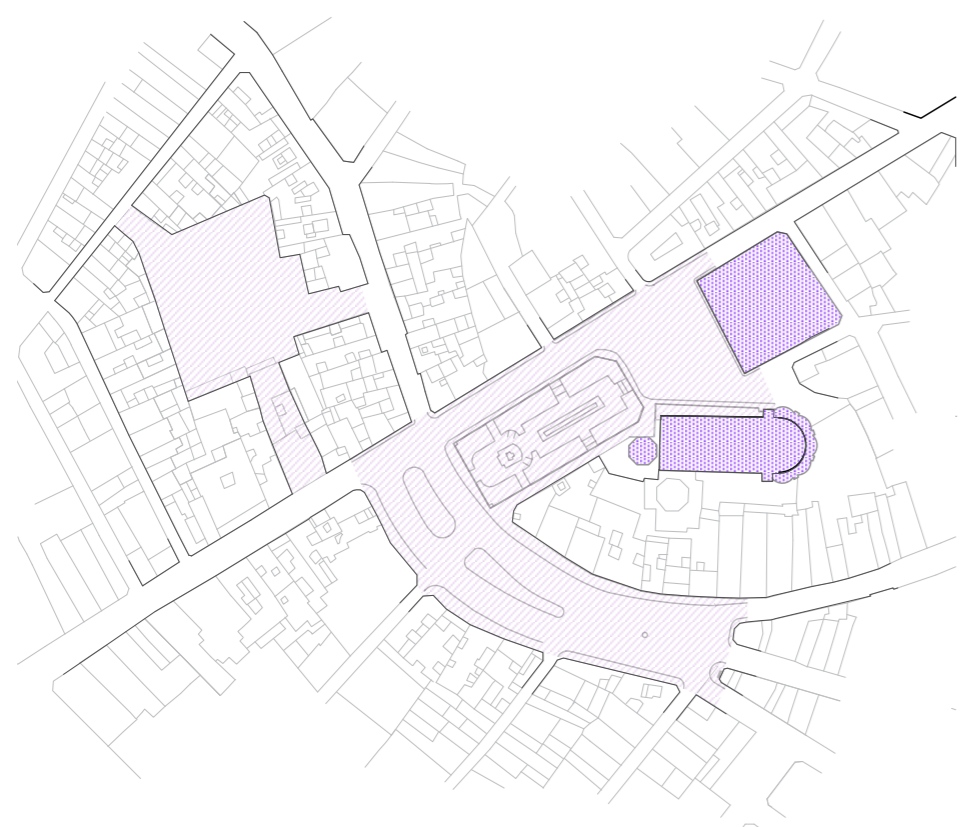

Área de intervención E 1/2500

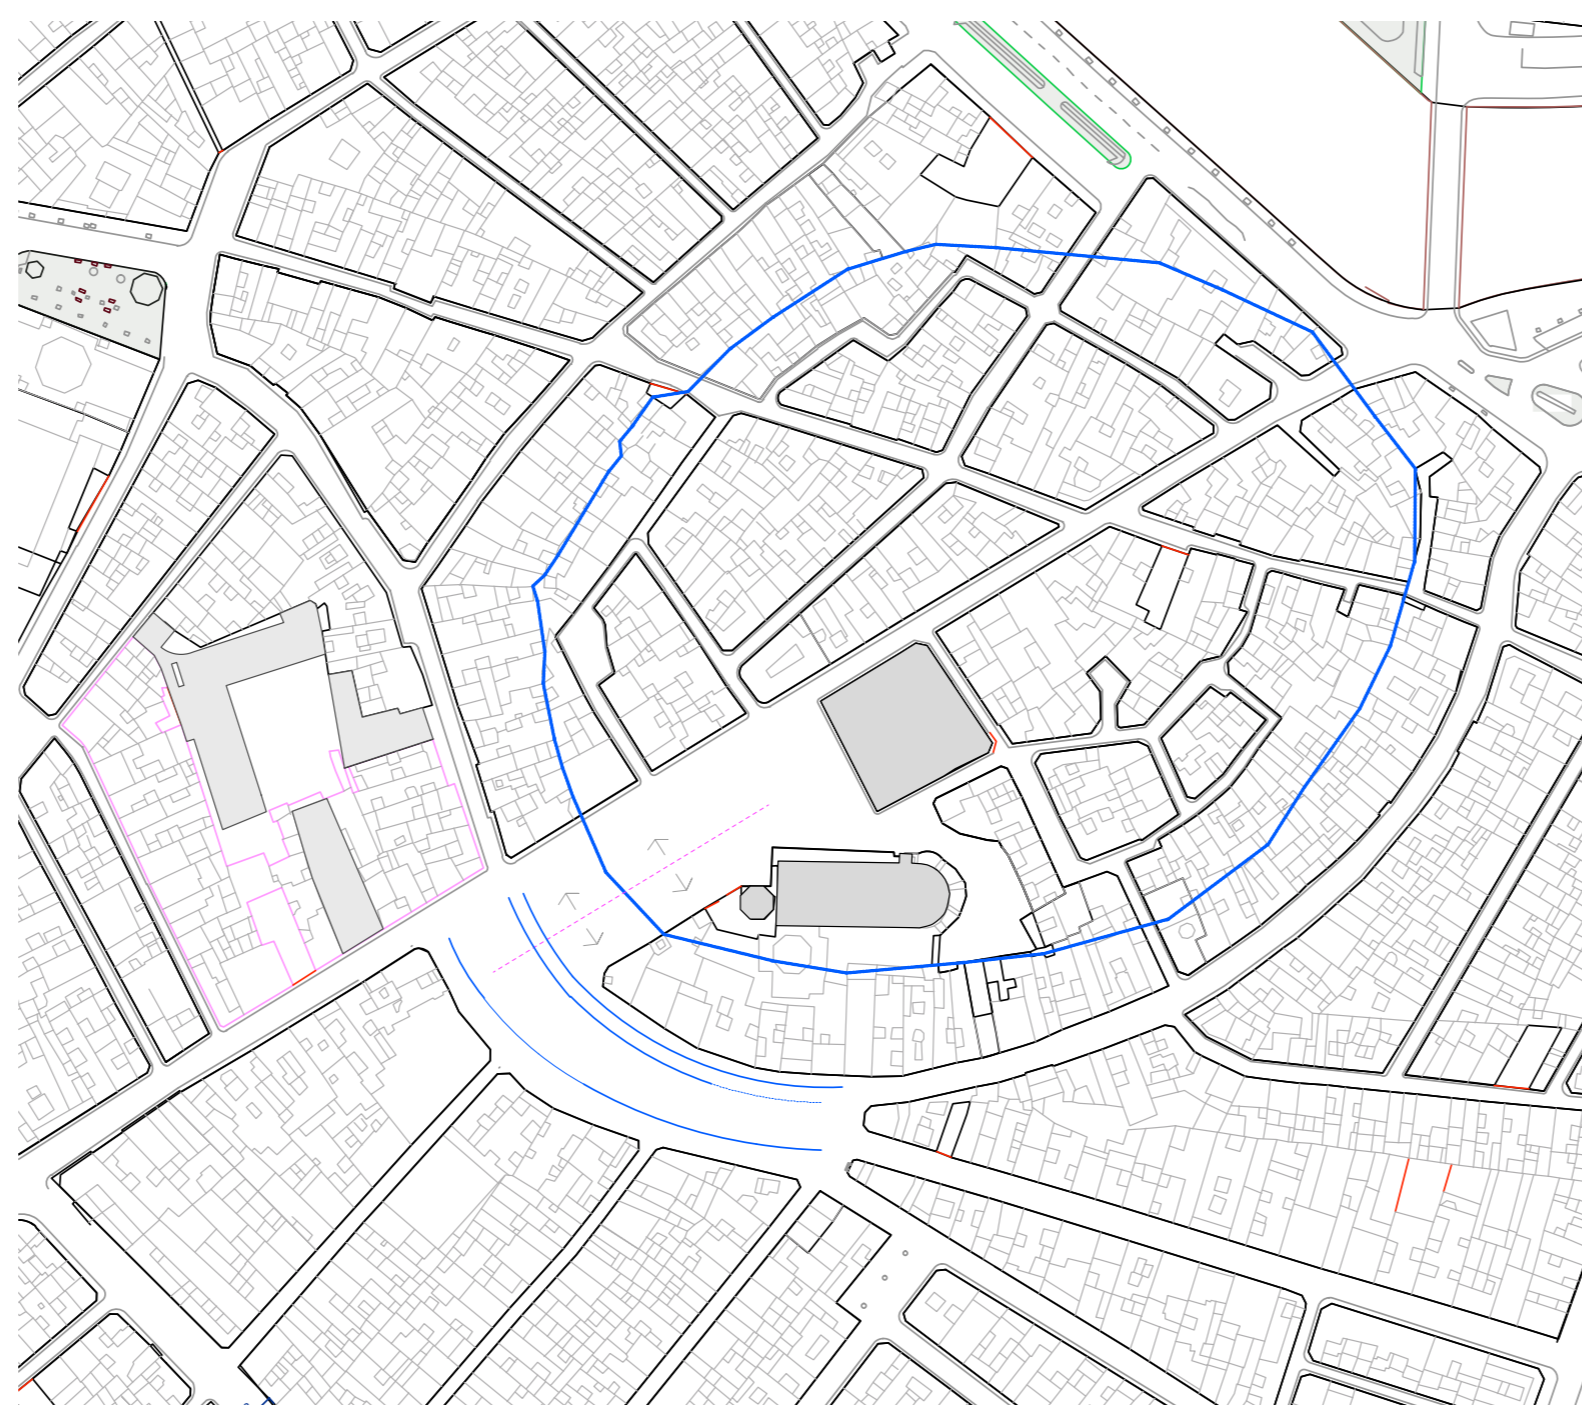

Esquema de Relación entre la Antigua Muralla y nuevo diseño



Situación del nuevo Aparcamiento y un radio de 400m (5 minutos andando)

Falles de Borriana

Església

Los orígenes de Borriana

Puesta en valor de la vegetación

Tradicición

Multiples actividades en un lugar con espacio para todos

## LA PLACA I EL PLÀ

Espacio de entrada a Borriana

Bous al carrer

Usos mixtos para fomentar la interacción entre diferentes colectivos

Puesta en valor del centro de Borriana

Representativo

Mayores y jóvenes compartiendo espacio

Carácter profesional

Un centro urbano

Nueva plaza pública

El futuro de Borriana

Vivero de empresas: empezar desde el centro

Un centro urbano

Reubicación del Casal Jove

## LA NOVA PLAÇA A L'ANTIGA TERRASSA PAYÀ

Densidad cuantitativa y cualitativa

Colectivos más desfavorables con posibilidad de vivir en el centro

Cafetería como puerta de entrada a la plaza

Casal Jove incluye 3 aulas para ubicar la Escuela Oficial de Idiomas

Centro cívico en lugar privilegiado

Ciudad productiva: espacios de creación artesana en el centro