




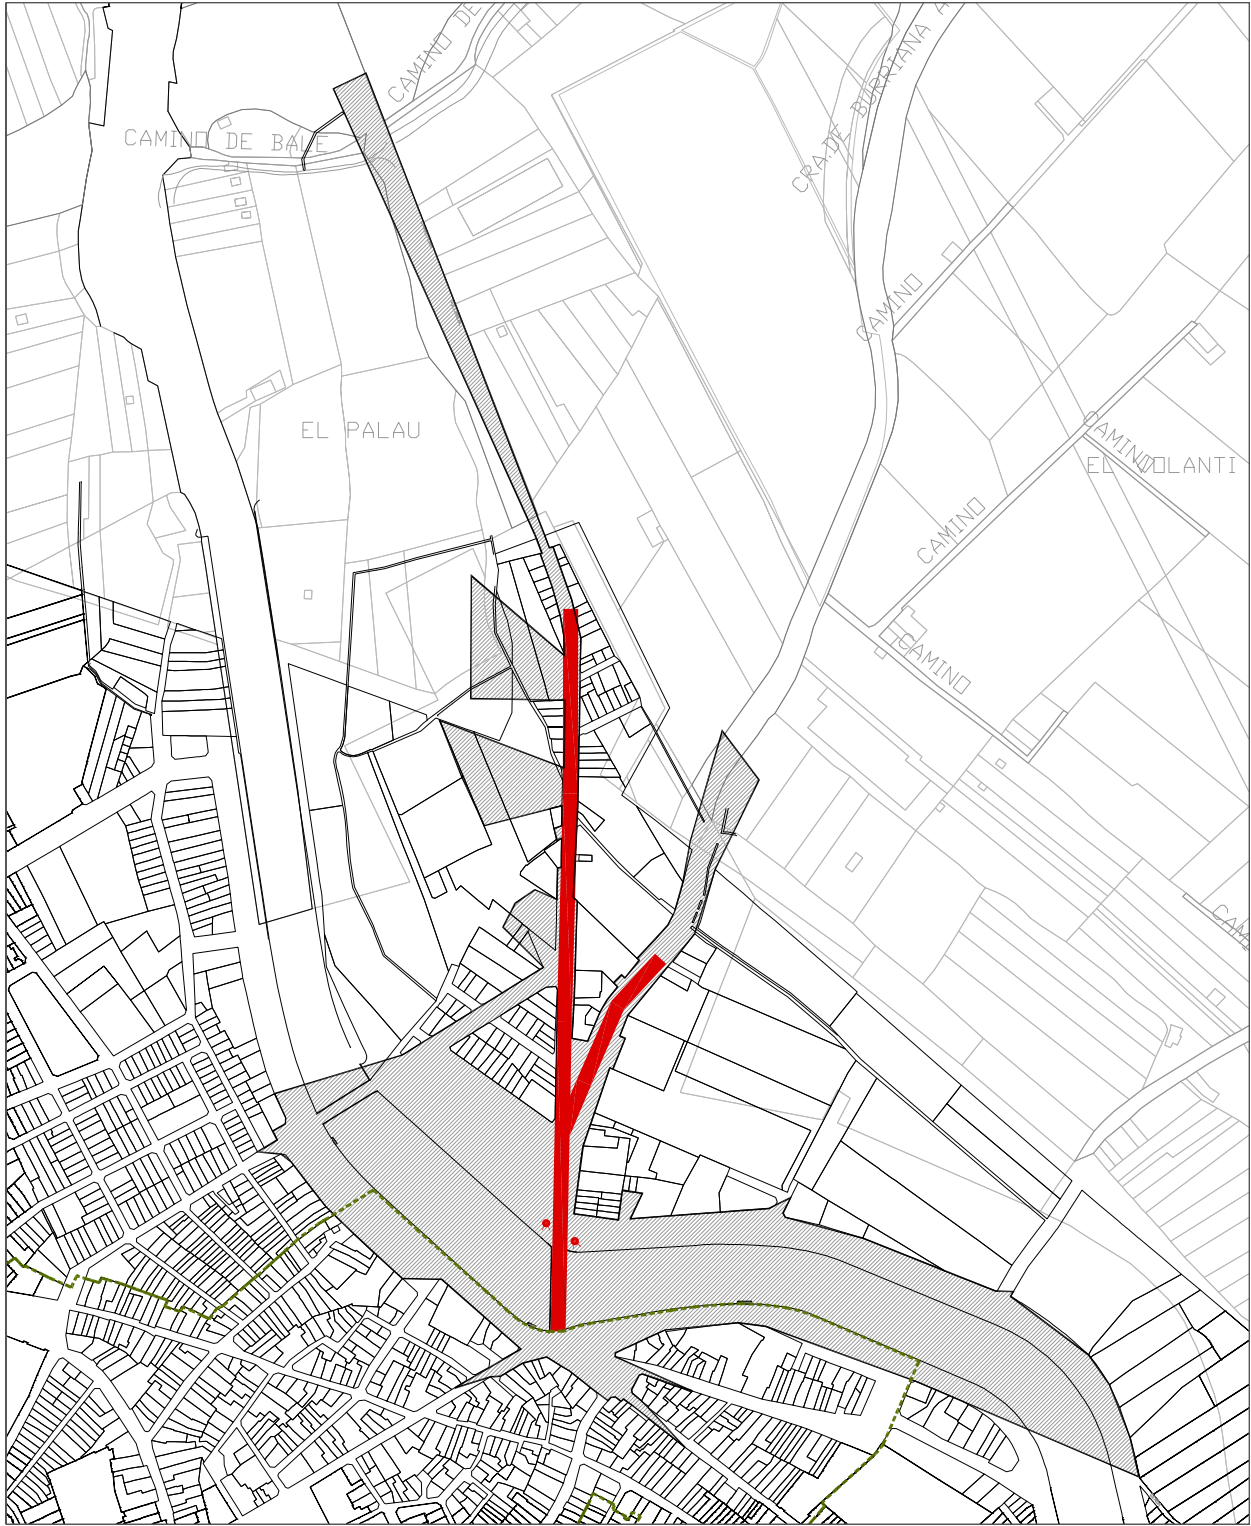

PTO. DE OBSERVACIÓN PRINCIPAL Nº 1: Acceso norte CV-185

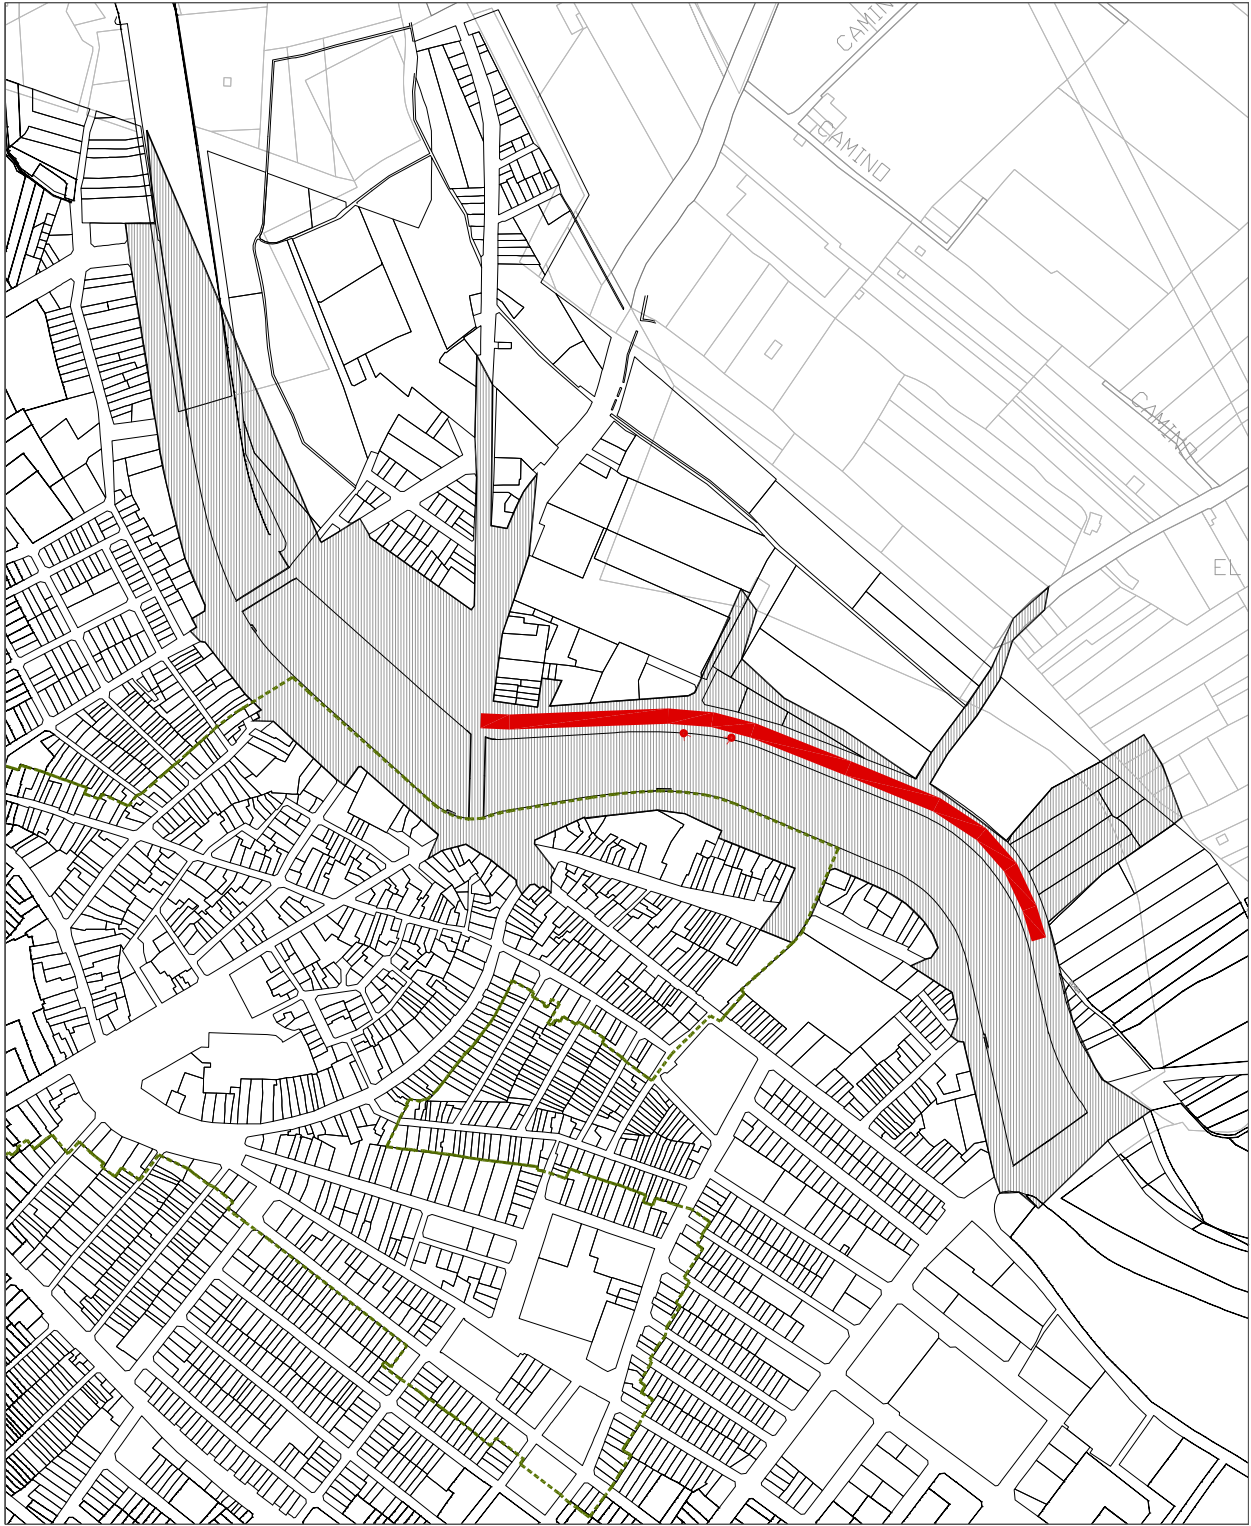

PTO. DE OBSERVACIÓN PRINCIPAL Nº 2: Plaza del Palau – Av. de Setze de Juliol.

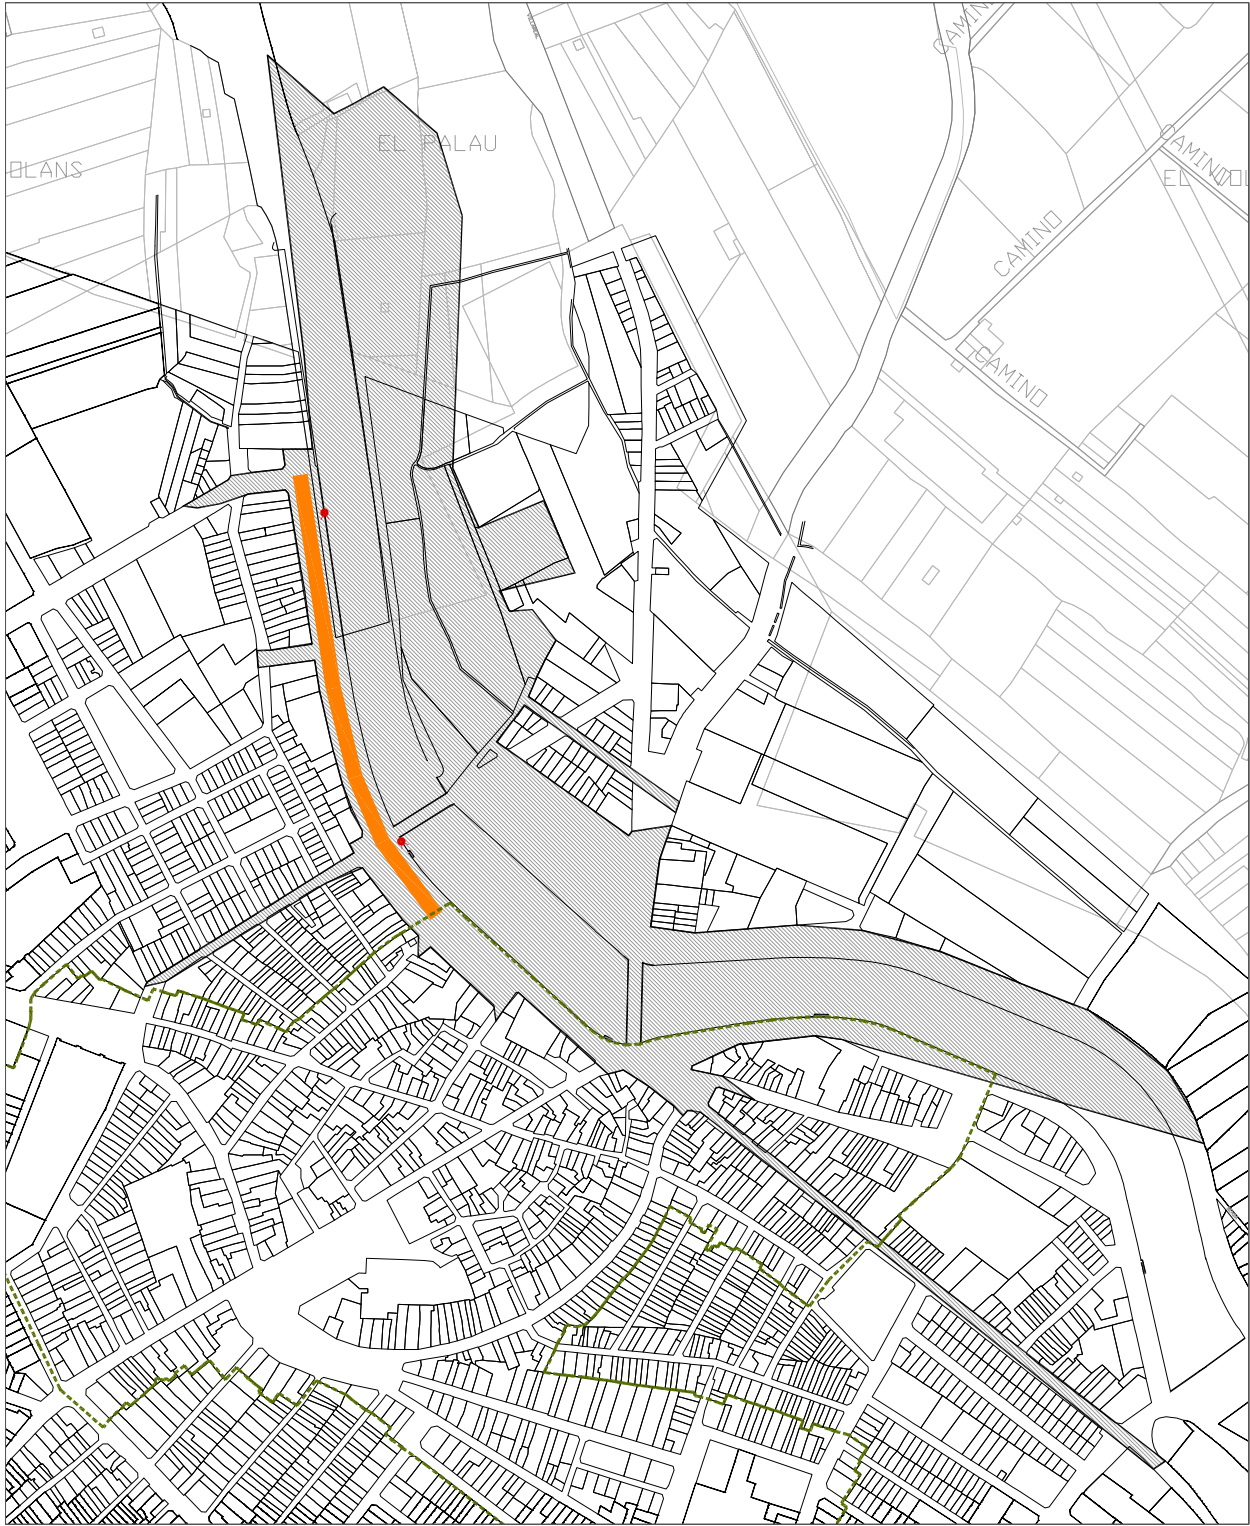

PTO. DE OBSERVACIÓN SECUNDARIO Nº 1: Ronda del Músico Ibañez.



- ÁMBITO DEL CONJUNTO HISTÓRICO
- PUNTOS DE OBSERVACIÓN
- PUNTO DE OBSERVACIÓN PRINCIPAL
- PUNTOS DE OBSERVACIÓN SECUNDARIOS
- CUENCA VISUAL DEL PUNTO




ESTUDIO DE INTEGRACIÓN PAISAJÍSTICA DEL PLAN ESPECIAL DE PROTECCIÓN DEL CONJUNTO HISTÓRICO DE BURRIANA
Promotor: Magnífico Ayuntamiento de Burriana

Contratista del proyecto:



Opta Arquitectura av. marqués de soleto nº 9 pta 10 46002 valencia t 96 352 65 20 f 96 352 45 90 info@opta-arquitectura.com

Arquitecto: Francisco Taberner Pastor

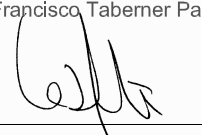

PUNTOS DE OBSERVACIÓN

Noviembre 2011

E 1/5.000

P 4.1