


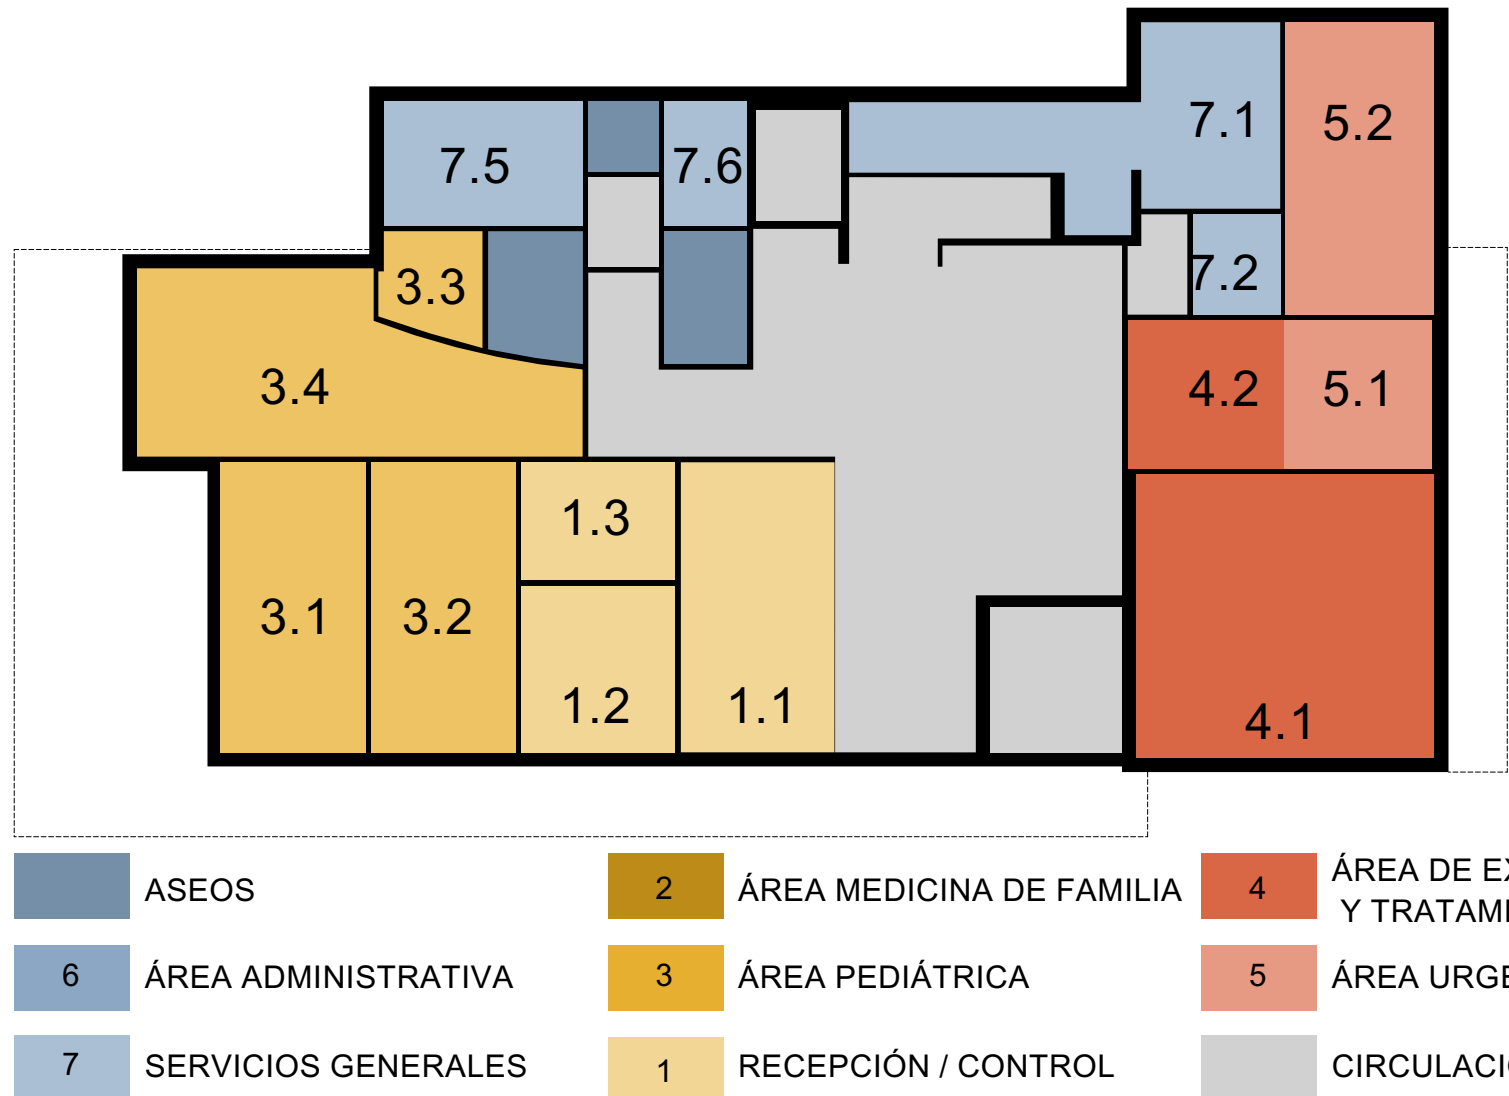

PLANTA BAJA	ÚTIL	CONSTRUIDA
ACCESO ENTRADA	8,76	10,04
ESCALERA	7,13	8,17
HALL	73,23	83,90
RECEPCIÓN	20,40	23,37
ADMINISTRACIÓN	11,53	13,21
RACK	8,03	9,20
ESPERAS PEDIATRÍA	29,89	34,25
ENFERMERÍA PEDIÁTRICA	20,00	22,92
CONSULTA PEDIÁTRICA	20,00	22,92
ESPERAS EXTRACCIONES / URGENCIAS	21,00	24,06
EXTRACCIONES	38,00	43,54
CONSULTA URGENCIAS	20,00	22,92
ASEO PEDIÁTRICO	5,03	5,76
ASEO USO PÚBLICO 1	5,37	6,15
ASEO USO PÚBLICO 2	4,98	5,71
ASEO PERSONAL	2,31	2,65
ALMACÉN FUNGIBLES	11,21	12,84
ALMACÉN AUXILIAR	5,06	5,80
DISTRIBUIDOR ALMACENES	2,86	3,28
CUARTO DE RESIDUOS	21,94	25,14
CUARTO LIMPIEZA	4,01	4,59
DISTRIBUIDOR LIMPIEZA	2,51	2,88
SUMA PLANTA BAJA	343,25	393,28



Escala gráfica	0 1 2 3 4 5 6 7 8 9 10	Norte	
Título	Proyecto Básico y Ejecución	Código	25P08
Promotor	CONSULTORIO AUXILIAR DEL PUERTO DE BURRIANA	Fecha	MAYO'26
Situación	Magnífic Ajuntament de Burriana	Escala A1	1:50
Piano	Av. Mediterránea, 1 36 B BURRIANA (CS)	Escala A3	1:100
Arquitectos	Distribución, superficies y zonificación PB		A.1.1
UTE: NOU CSI PORT			
Col nº 3862	LUCAS CASTELLET ARTERO	Col nº 10063	JUAN RAMÓN CASTELLET CHABRERA
C/ TRINITAT, 40. ALMASSORA (CASTELLO)	tel. 657 183 822 / 964 092 378	email: jrcastellet@gmail.com	