



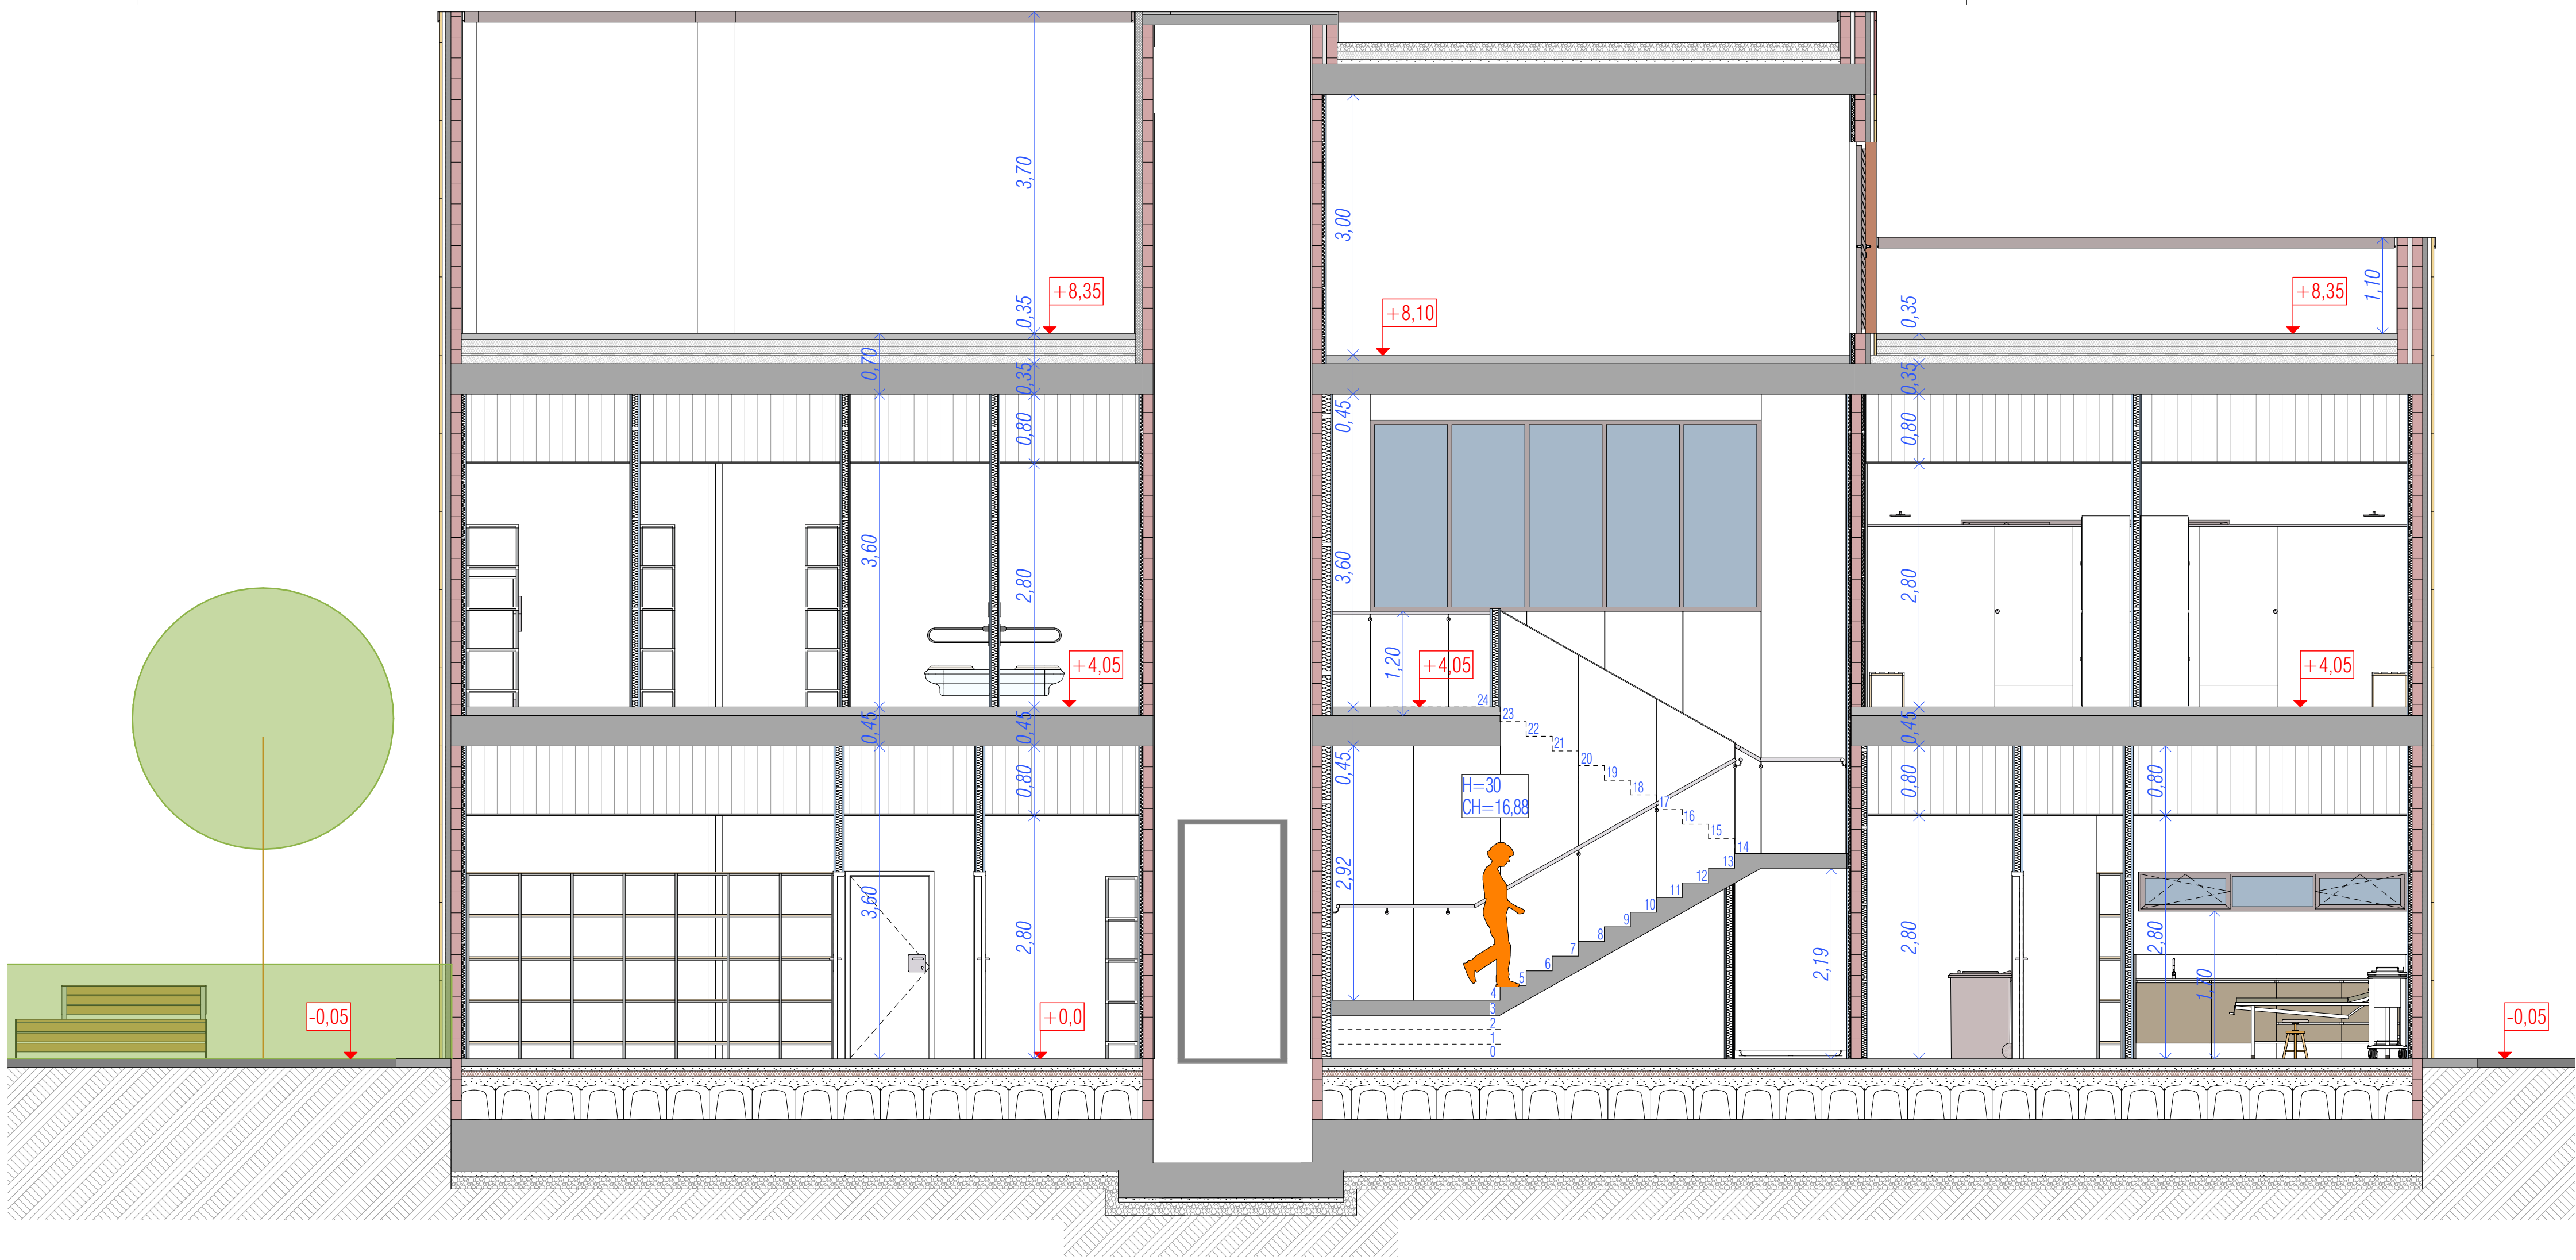


Sección C-C'




Sección D-D'

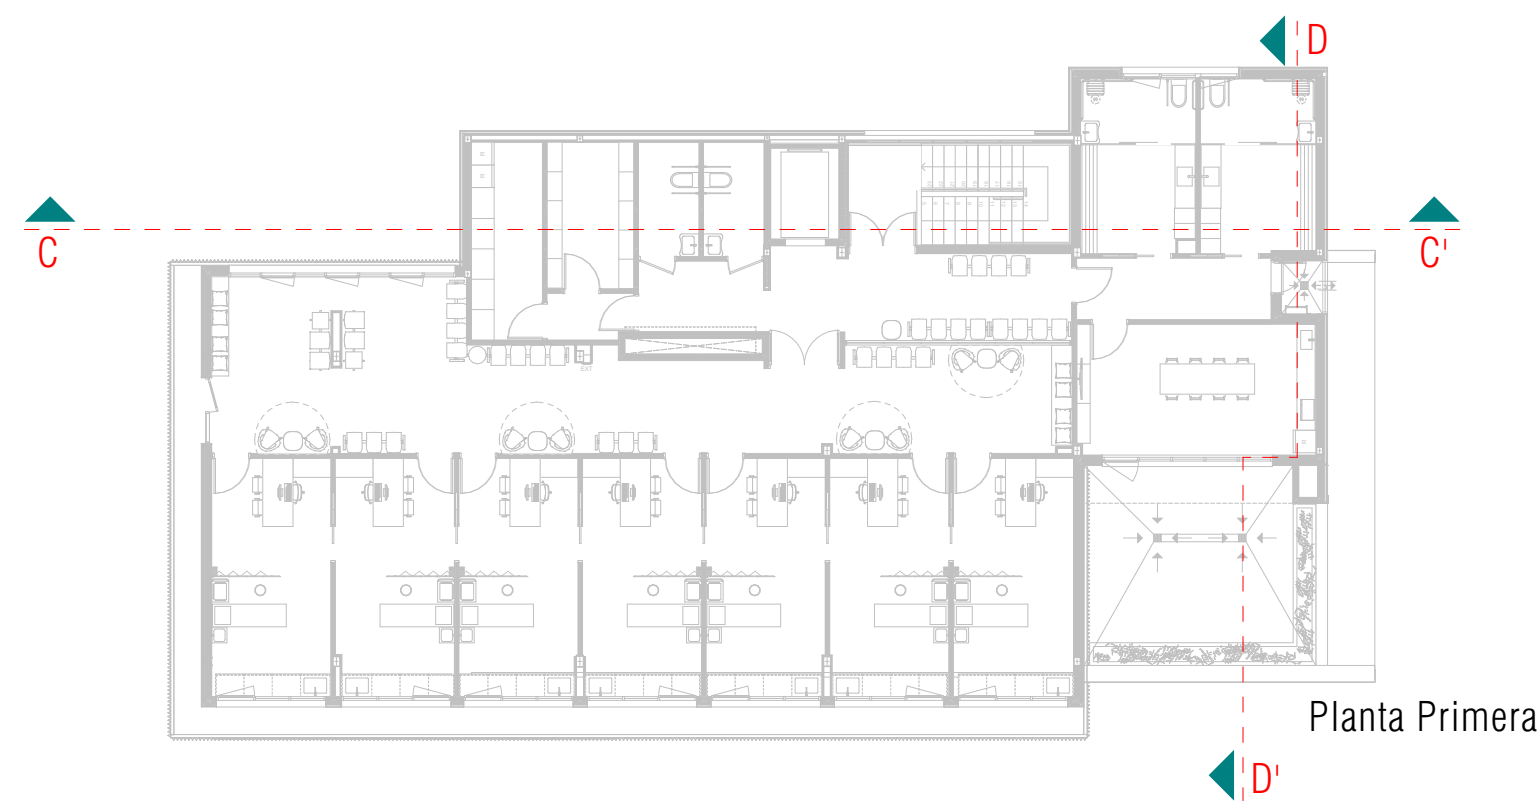

Planta Primera

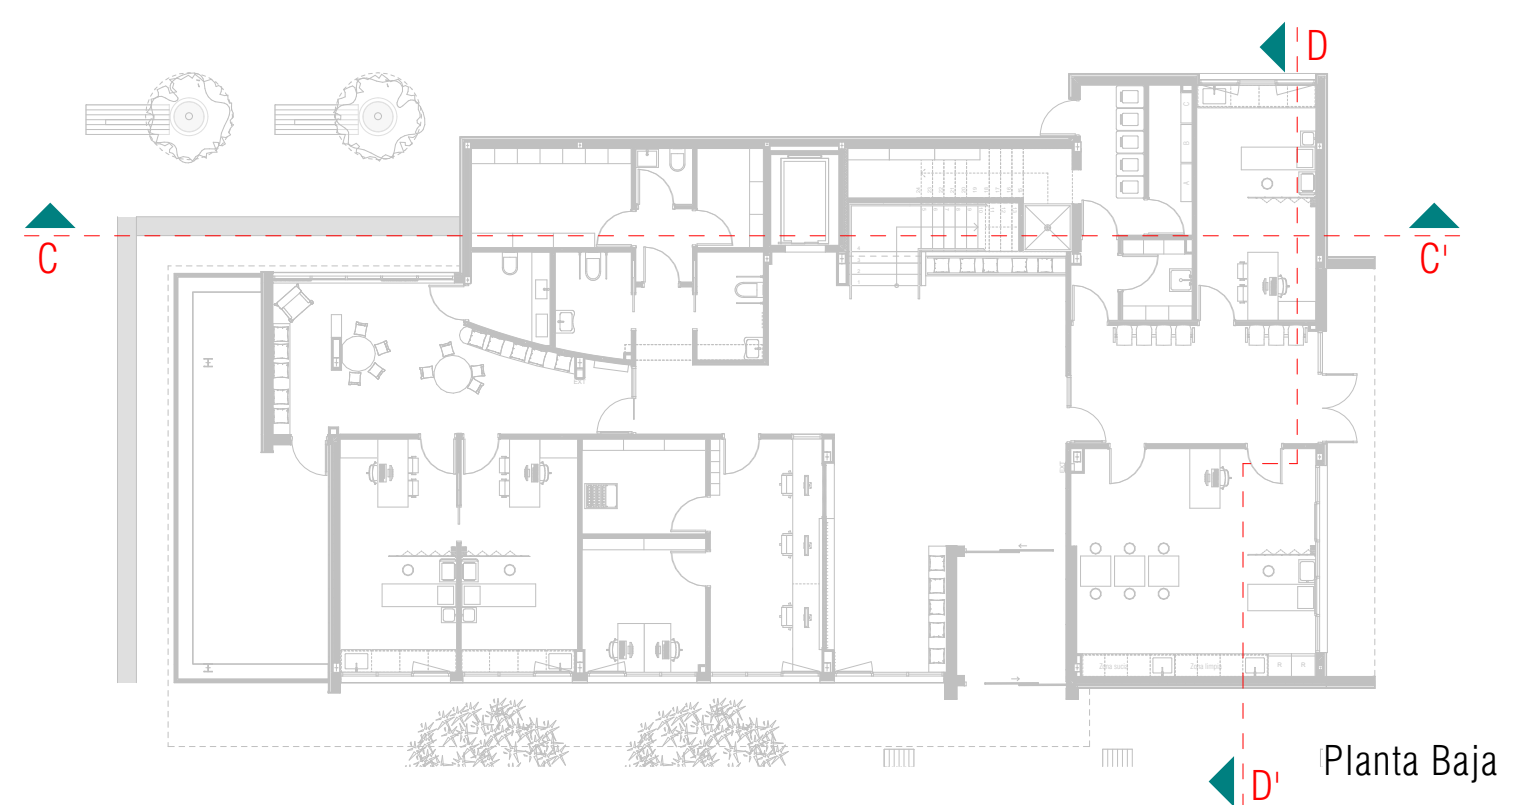

Planta Baja

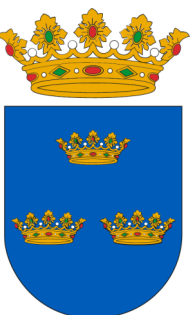

**MAGNÍFIC
AJUNTAMENT
DE BURRIANA**

Escala gráfica		Norte	
0 1 2 3 4 5 6 7 8 9 10			
Título	Proyecto Básico y Ejecución CONSULTORIO AUXILIAR DEL PUERTO DE BURRIANA		Código 25P08
Promotor	Magnífic Ajuntament de Burriana		Fecha MAYO'26
Situación	Av. Mediterránea, 1 36 B BURRIANA (CS)		Escala A1 1:50
Plano	Secciones 2		Escala A3 1:100
Arquitectos	UTE: NOU CSI PORT		

Col nº 3862
LUCAS CASTELLET ARTERO

Col nº 1.0063
JUAN RAMÓN CASTELLET CHABRERA

C/ TRINITAT, 40. ALMASSORA (CASTELLO) telf. 657 183 822 / 964 092 378 email: jrcastellet@gmail.com