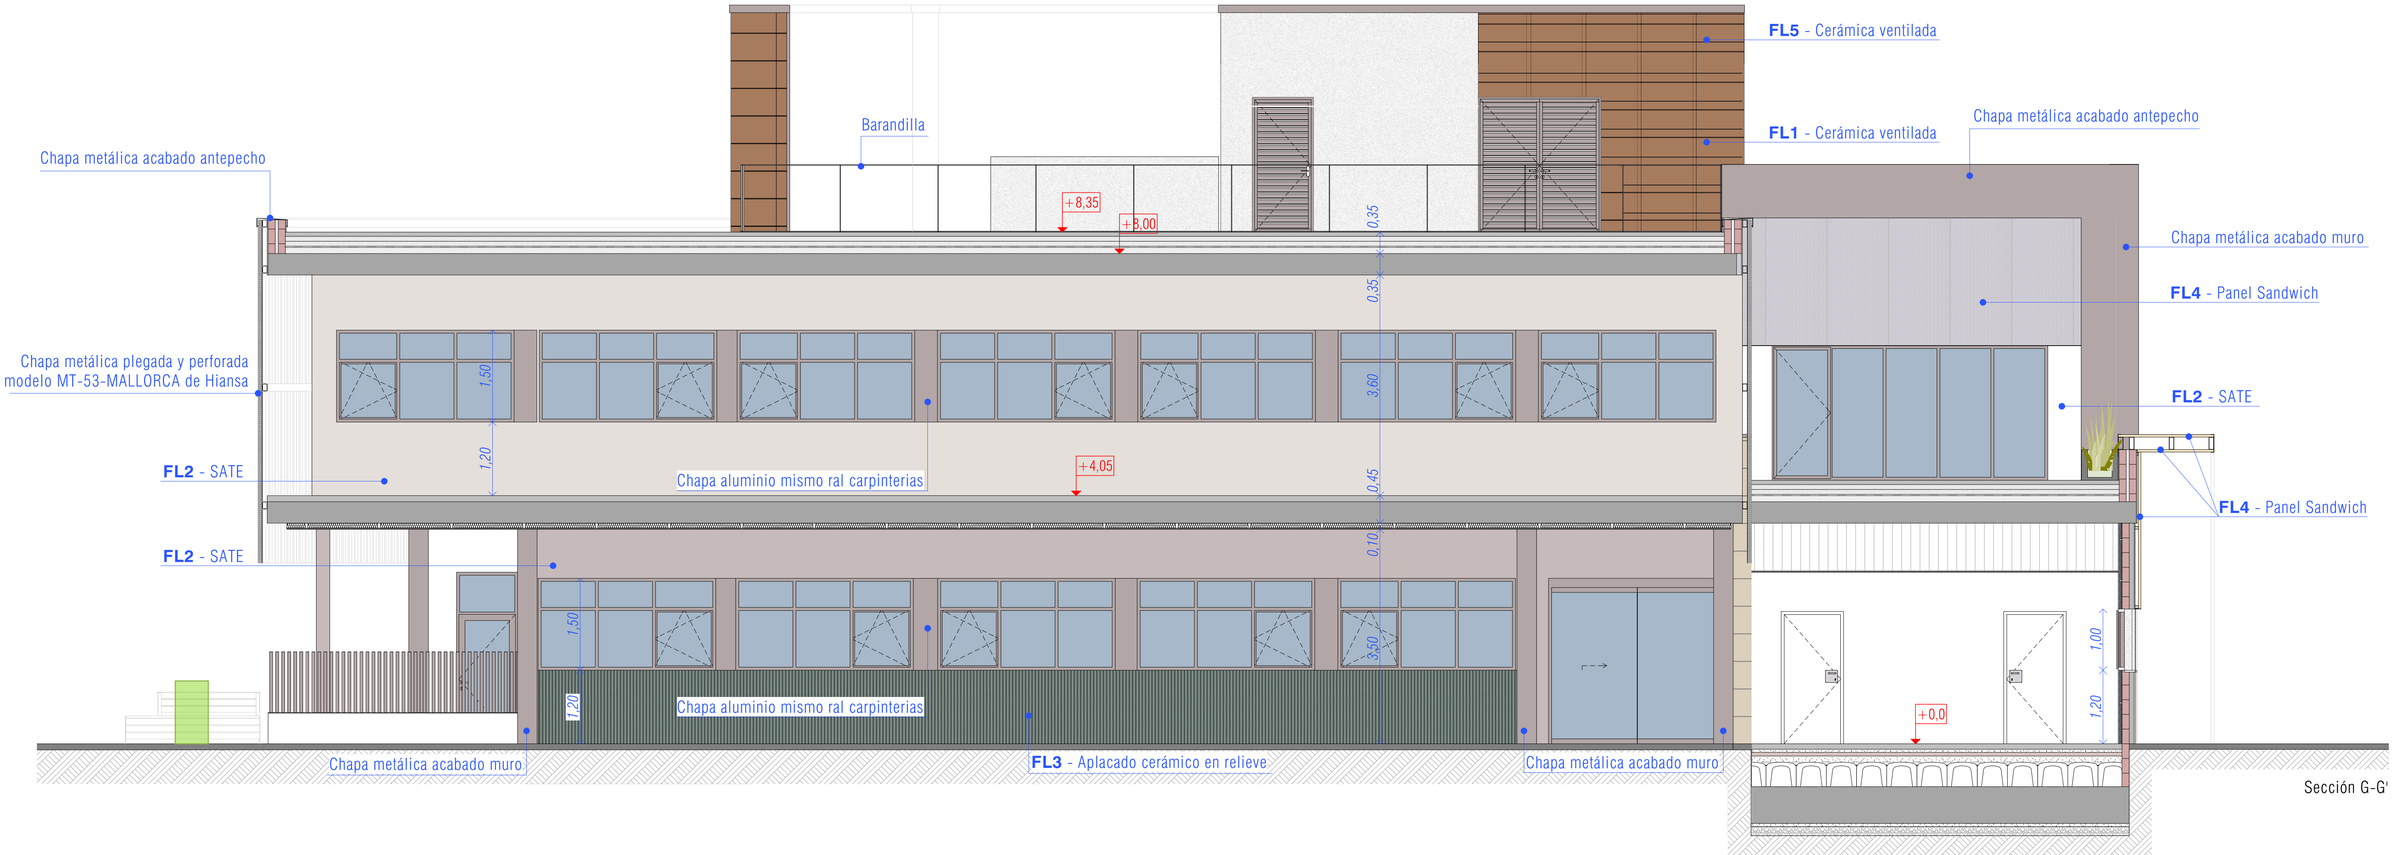

Sección G-G'

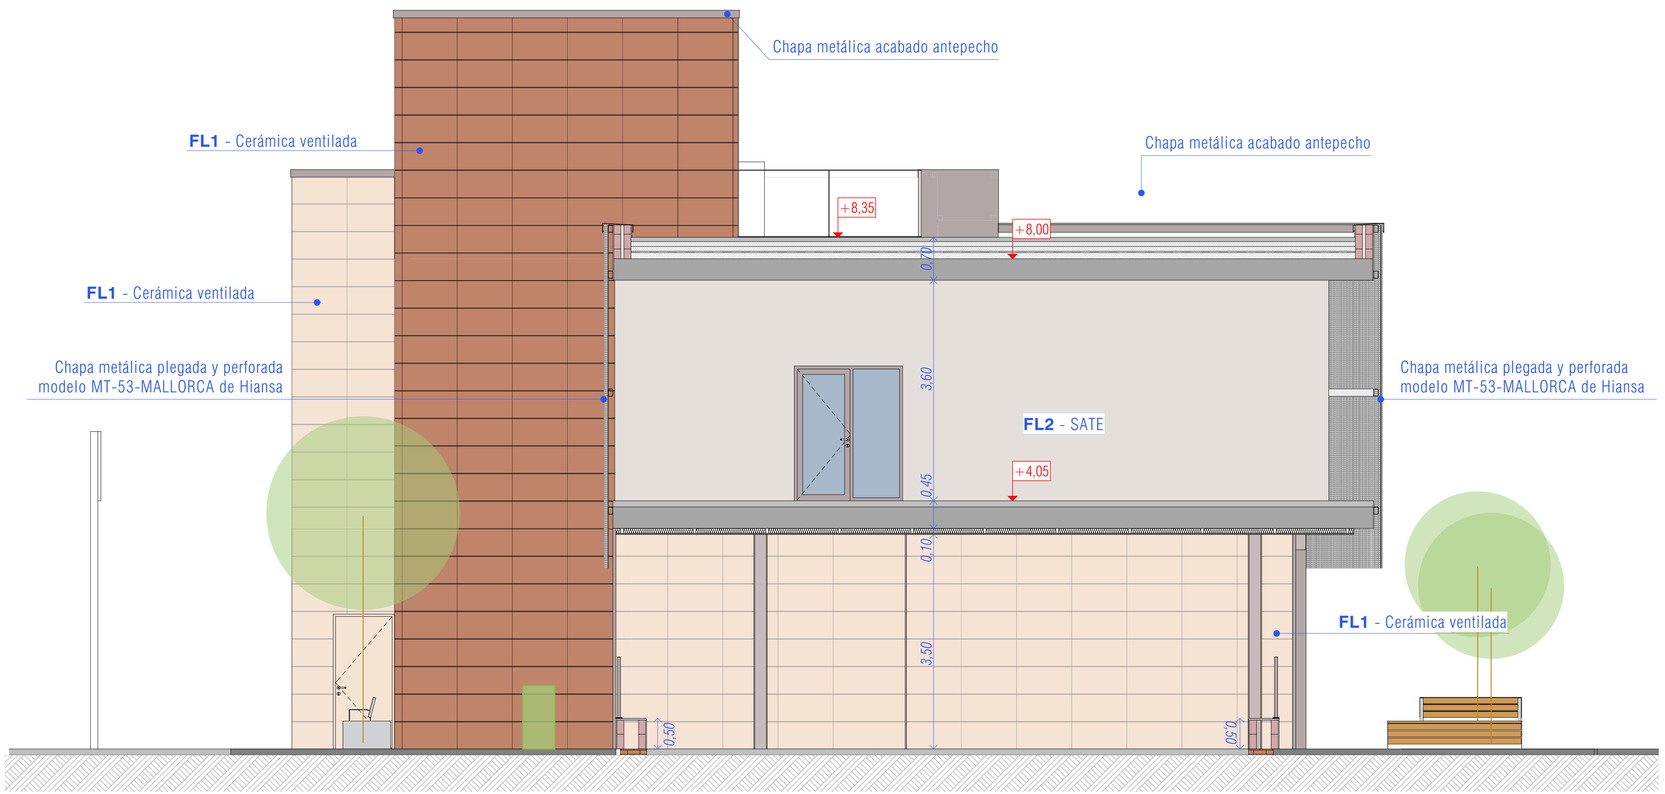

Sección H-H'

MAGNÍFIC AJUNTAMENT DE BURRIANA

Escala gráfica: 0 1 2 3 4 5 6 7 8 9 10

Norte

Título: Proyecto Básico y Ejecución
CONSULTORIO AUXILIAR DEL PUERTO DE BURRIANA

Código: 25P08

Fecha: MAYO'26

Promotor: Magnífic Ajuntament de Burriana

Escala A1: 1:50

Escala A3: 1:100

Situación: Av. Mediterránea, 1 36 B BURRIANA (CS)

Plano: Secciones 4

A.4.4

Arquitectos
UTE: NOU CSI PORT

Col nº 3862
LUCAS CASTELLET ARTERO

Col nº 10063
JUAN RAMÓN CASTELLET CHABRERA

C/ TRINITAT, 40. ALMASSORA (CASTELLO) telf. 657 183 822 / 964 092 378 email: jrcastellet@gmail.com