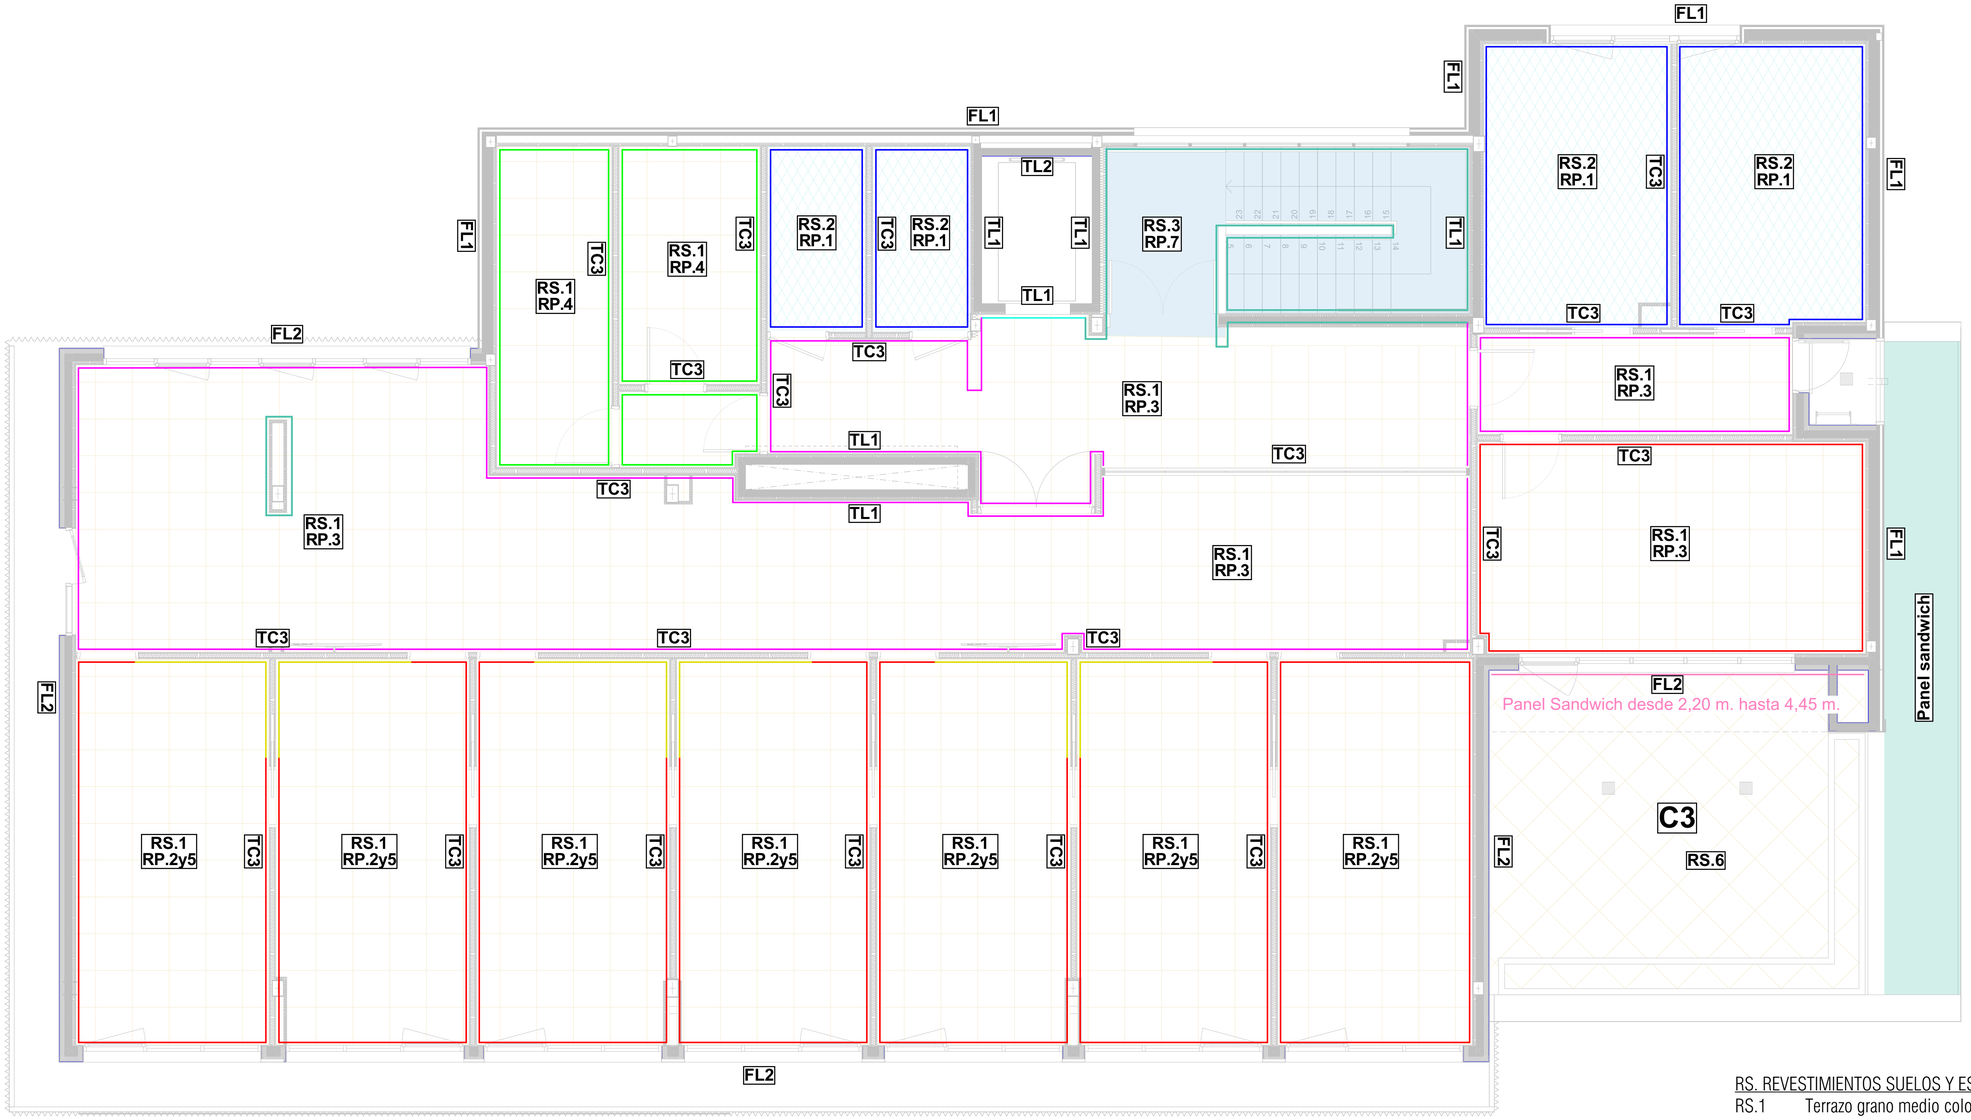

Planta Primera

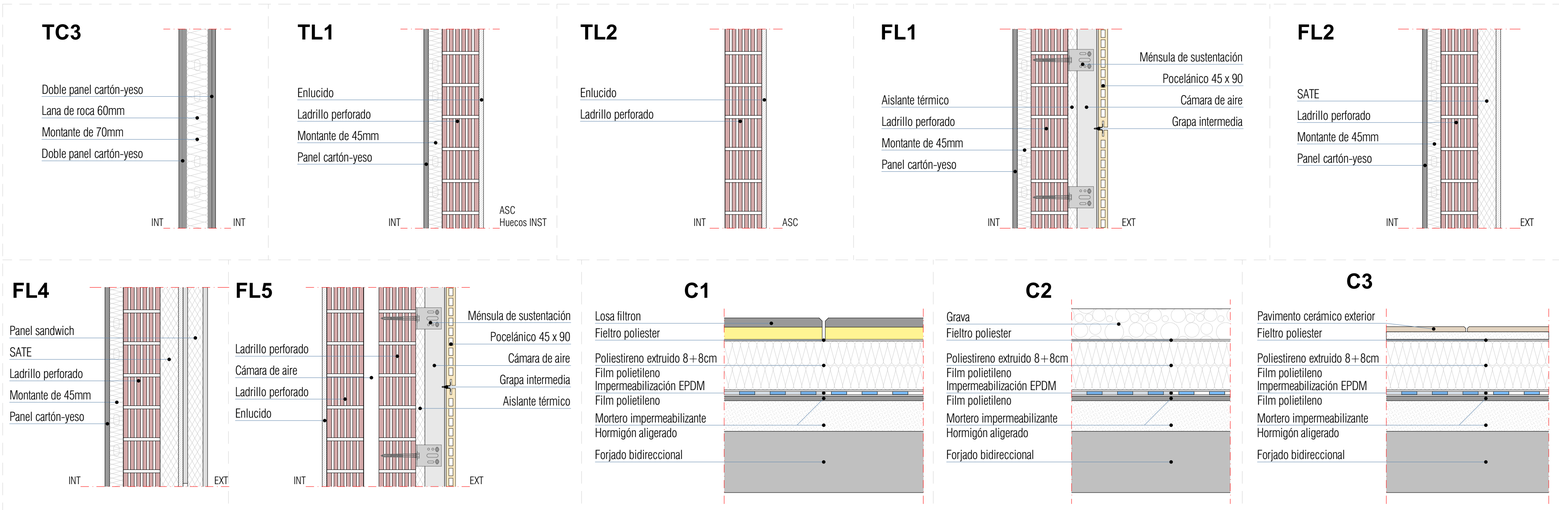

RS. REVESTIMIENTOS SUELOS Y ESCALERAS

RS.1	Terrazo grano medio color a definir con rodapié de terrazo h=10cm. Resbaladicidad CLASE 1.
RS.2	Gres antideslizante. Resbaladicidad CLASE 2.
RS.3	Ulldecona pulida.
RS.4	Ulldecona abujardada.
RS.5	Linoleum.
RS.6	Gres antileslizante. Resbaladicidad CLASE 3.

RP. REVESTIMIENTOS VERTICALES

RP.1	Alicatado cerámico 20x20 hasta falso techo.
RP.2	Pintado "Texturglas hasta falso techo.
RP.3	Alicatado cerámico 30x10 cm hasta marco puerta con perfil remate superior y resto pintado.
RP.4	Pintado color a definir.
RP.5	Revestimiento VESCOM h=1,20 m y resto pintado "Texturglas" hasta falso techo.
RP.6	Revestimiento cerámico CON RELIEVE hasta falso techo.
RP.7	Revestimiento panelado fenólico hasta falso techo.
RP.8	Revestimiento acero acabado ascensor
RP.9	Panel sandwich

MAGNÍFIC AJUNTAMENT DE BURRIANA

Escala gráfica: 0 1 2 3 4 5 6 7 8 9 10

Norte

Título: Proyecto Básico y Ejecución
CONSULTORIO AUXILIAR DEL PUERTO DE BURRIANA

Código: 25P08
Fecha: MAYO'26

Promotor: Magnífic Ajuntament de Burriana

Escala A1: 1:50
Escala A3: 1:100

Situación: Av. Mediterránea, 1 36 B BURRIANA (CS)

Plano: Albañilería P1

A.6.2

Arquitectos
UTE: NOU CSI PORT
Col nº 3862 LUCAS CASTELLET ARTERO
Col nº 10053 JUAN RAMÓN CASTELLET CHABRERA
C/ TRINITAT, 40. ALMASSORA (CASTELLO) telf. 657 183 822 / 964 092 378 email: jrcastellet@gmail.com