


Fachada chapa metálica plegada perforada


ID Elemento	Perfil HIANSA PF-MALLORCA
Piso de Origen	P. Primera
Cantidad	52 metros lineales

MT-53 - MALLORCA

PERFIL FACHADA DETALLES CONSTRUCTIVOS

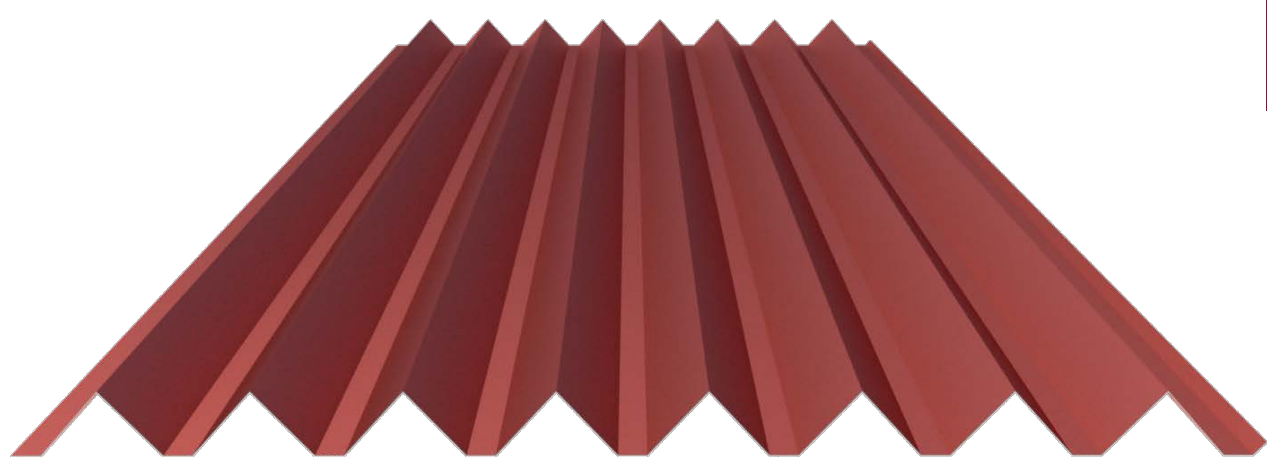

MONTAJE EN VERTICAL

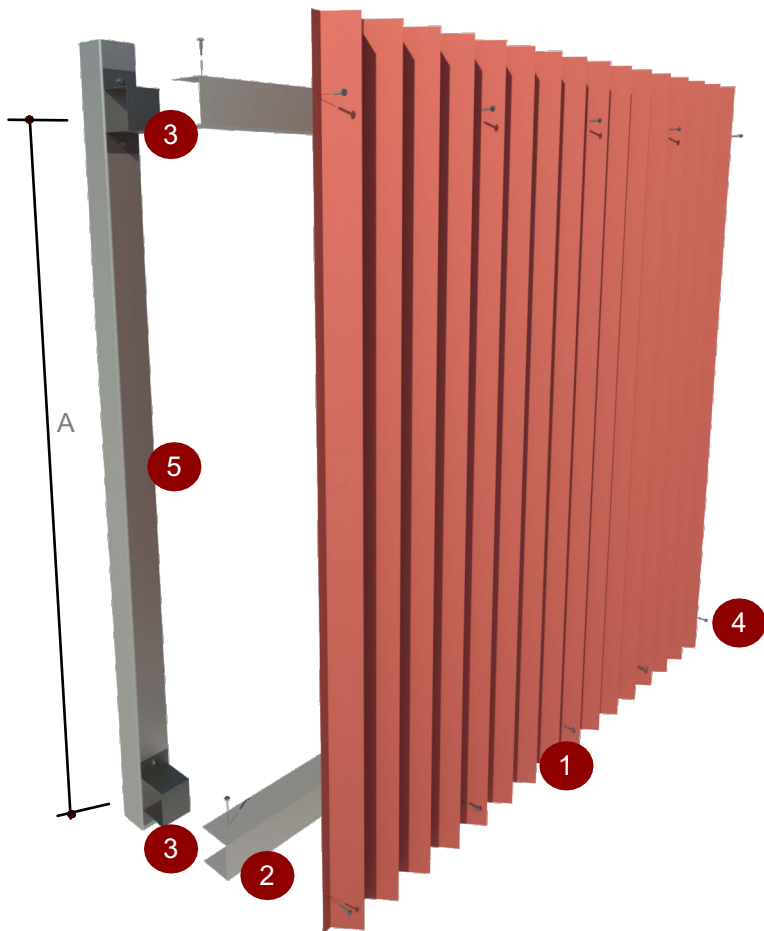

MATERIA PRIMA
Acero

ANCHO ÚTIL
804/868/990mm

ESPESORES
hasta 0.80mm

ESPESOR (mm)
0.50
0.60
0.70
0.80

Peso (kg/m²)
4.96
5.95
6.94
7.93

ACABADO
Galvanizado / Prelacado


PERFORADO
R3T5 estándar

(consultar otros perforados)


USO
Fachadas / Falso techo



CARACTERÍSTICAS GEOMÉTRICAS

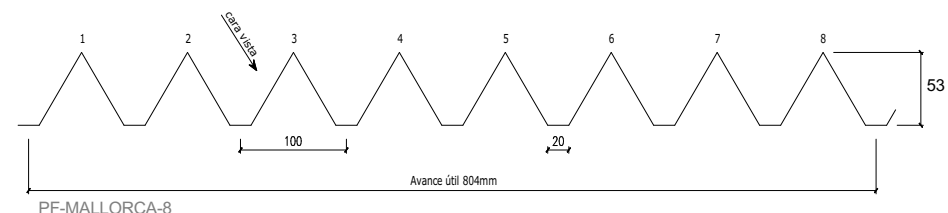

DETALLE FIJACIÓN VERTICAL

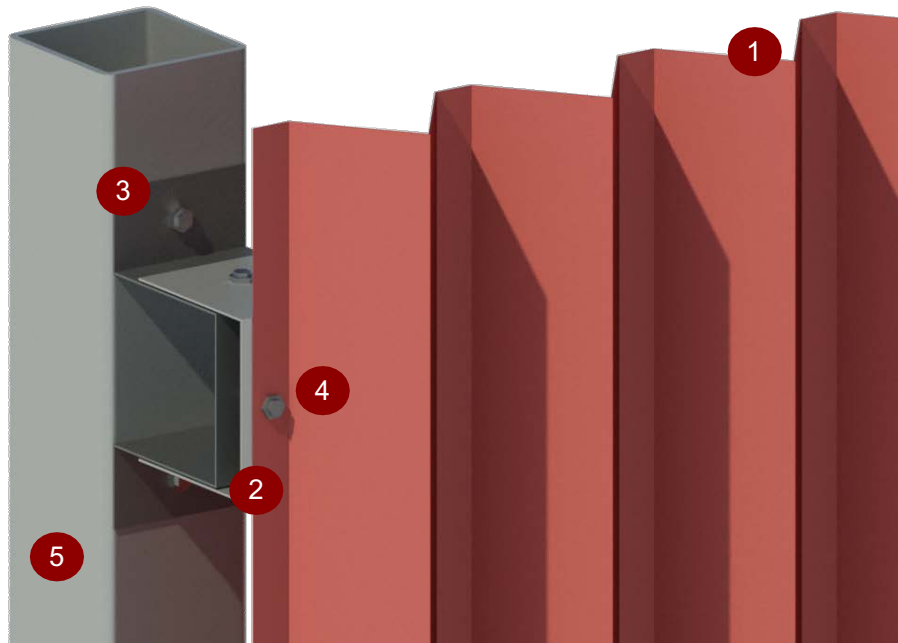

LEYENDA:


- 1 PERFIL HIANSA PF-MALLORCA
- 2 SUB-ESTRUCTURA - RASTREL "U" CORRIDO CHAPA ACERO GALVA
- 3 SUB-ESTRUCTURA - PIEZA PUNTUAL "OMEGA" CHAPA ACERO GALVA
- 4 FIJACIÓN VISTA PERFIL FACHADA
- 5 SOPORTE FACHADA - ESTRUCTURA PRINCIPAL (o PARED)

Distancia máxima entre rastreles (A) y omegas (B) de 1.500mm@1.750mm

CARACTERÍSTICAS TÉCNICAS




Características Geométricas			
Característica	Valor	Unidades	Tolerancia / Norma
Canto de perfil (h)	53	mm	±1.5 EN 508-1
Canto de los rigidizadores	0	mm	+3/-1 EN 508-1
Paso de onda	100/124/165	mm	±3.0 EN 508-1
Ancho de la cresta y valle	0-20/34/33	mm	+4/-1 EN 508-1
Ancho útil (w)	804/868/990	mm	(±0.1* h) y ≤15 EN 508-1
Radio de plegado (r)	3	mm	±2.0 EN 508-1
Longitud (l)	1.250 ± 8.000	mm	+20/-5 EN 508-1
Prestaciones del Perfil			
Característica	Valor	Unidades	Tolerancia / Norma
Desviación de la rectitud	≤ a la toleran.	mm	±2/ml (max.10) EN 508-1
Desviación de la cuadratura	≤ a la toleran.	mm	≤ 0,005*w EN 508-1
Desviación del solape lateral	≤ a la toleran.	mm	±2 s/500 mm EN 508-1
Radio y ángulos de curvado	--	mm	-- EN 508-1
Espesor chapa	0,60 a 0,80	mm	UNE 10143
Tipo de acero	S220GD a S320GD		UNE 10346
Cambios de medidas	12 x 10°K		UNE 14782
Permeabilidad al agua	Pasa		UNE 14782
Emissiones sustanc. peligrosas		Sin emisiones	
Comportamiento al fuego	Broof (t1)		RD 110/2008
Recubrimiento galvanizado		UNE 10346	
Recubrimiento prelacado		UNE 10169	
Reacción al fuego		Clase A1	

NORMATIVA EMPLEADA

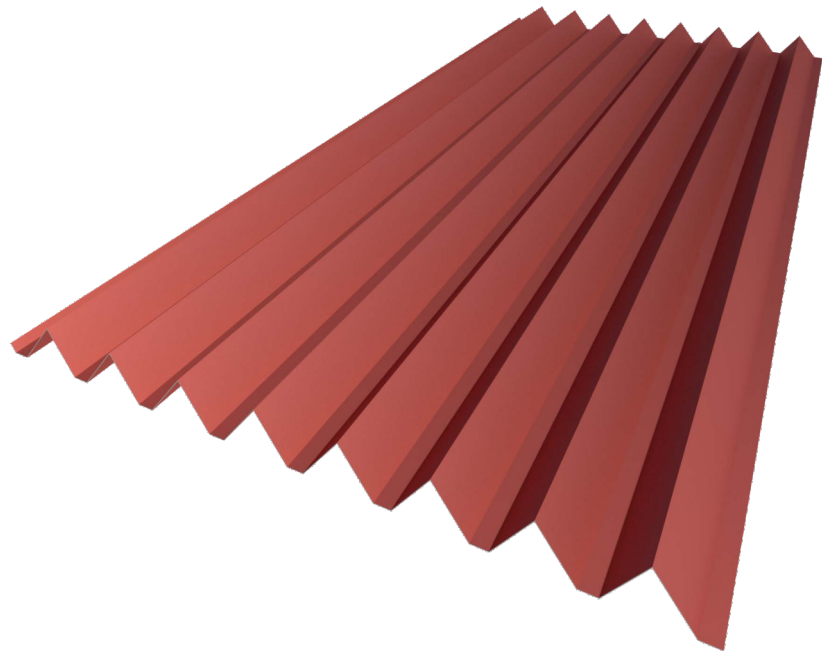

Barandilla escalera interior


ID Elemento	BARANDILLA INTERIOR
Piso de Origen	Planta Baja a Primera
Cantidad	21,22 metros lineales

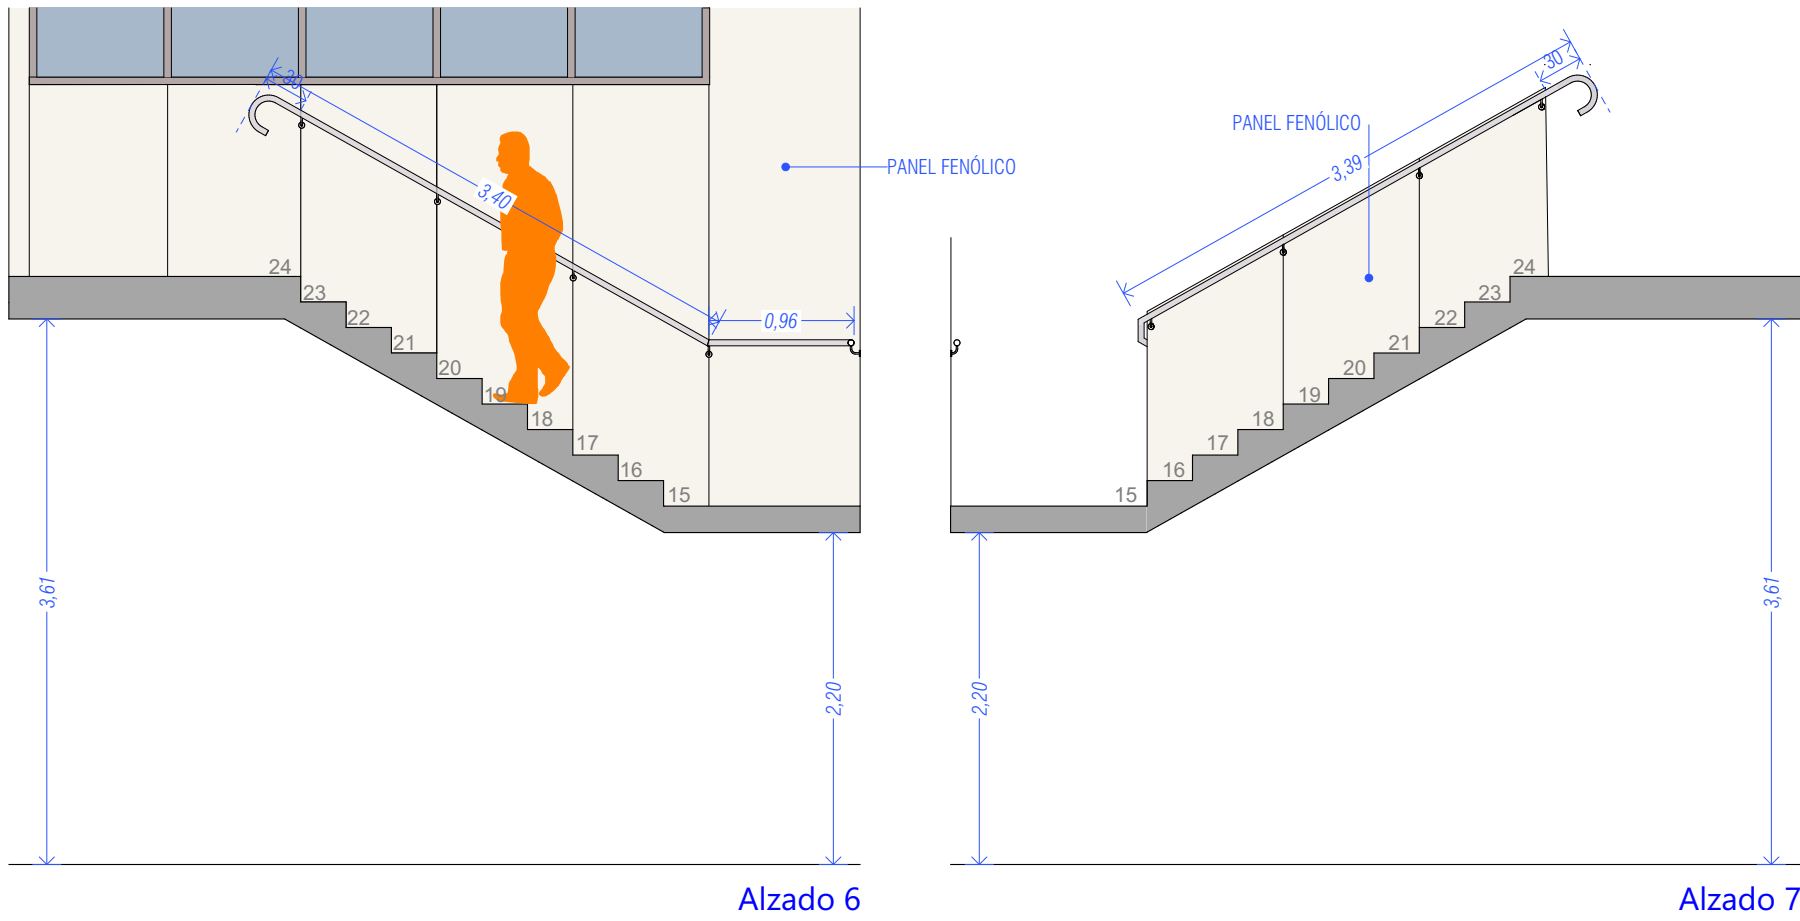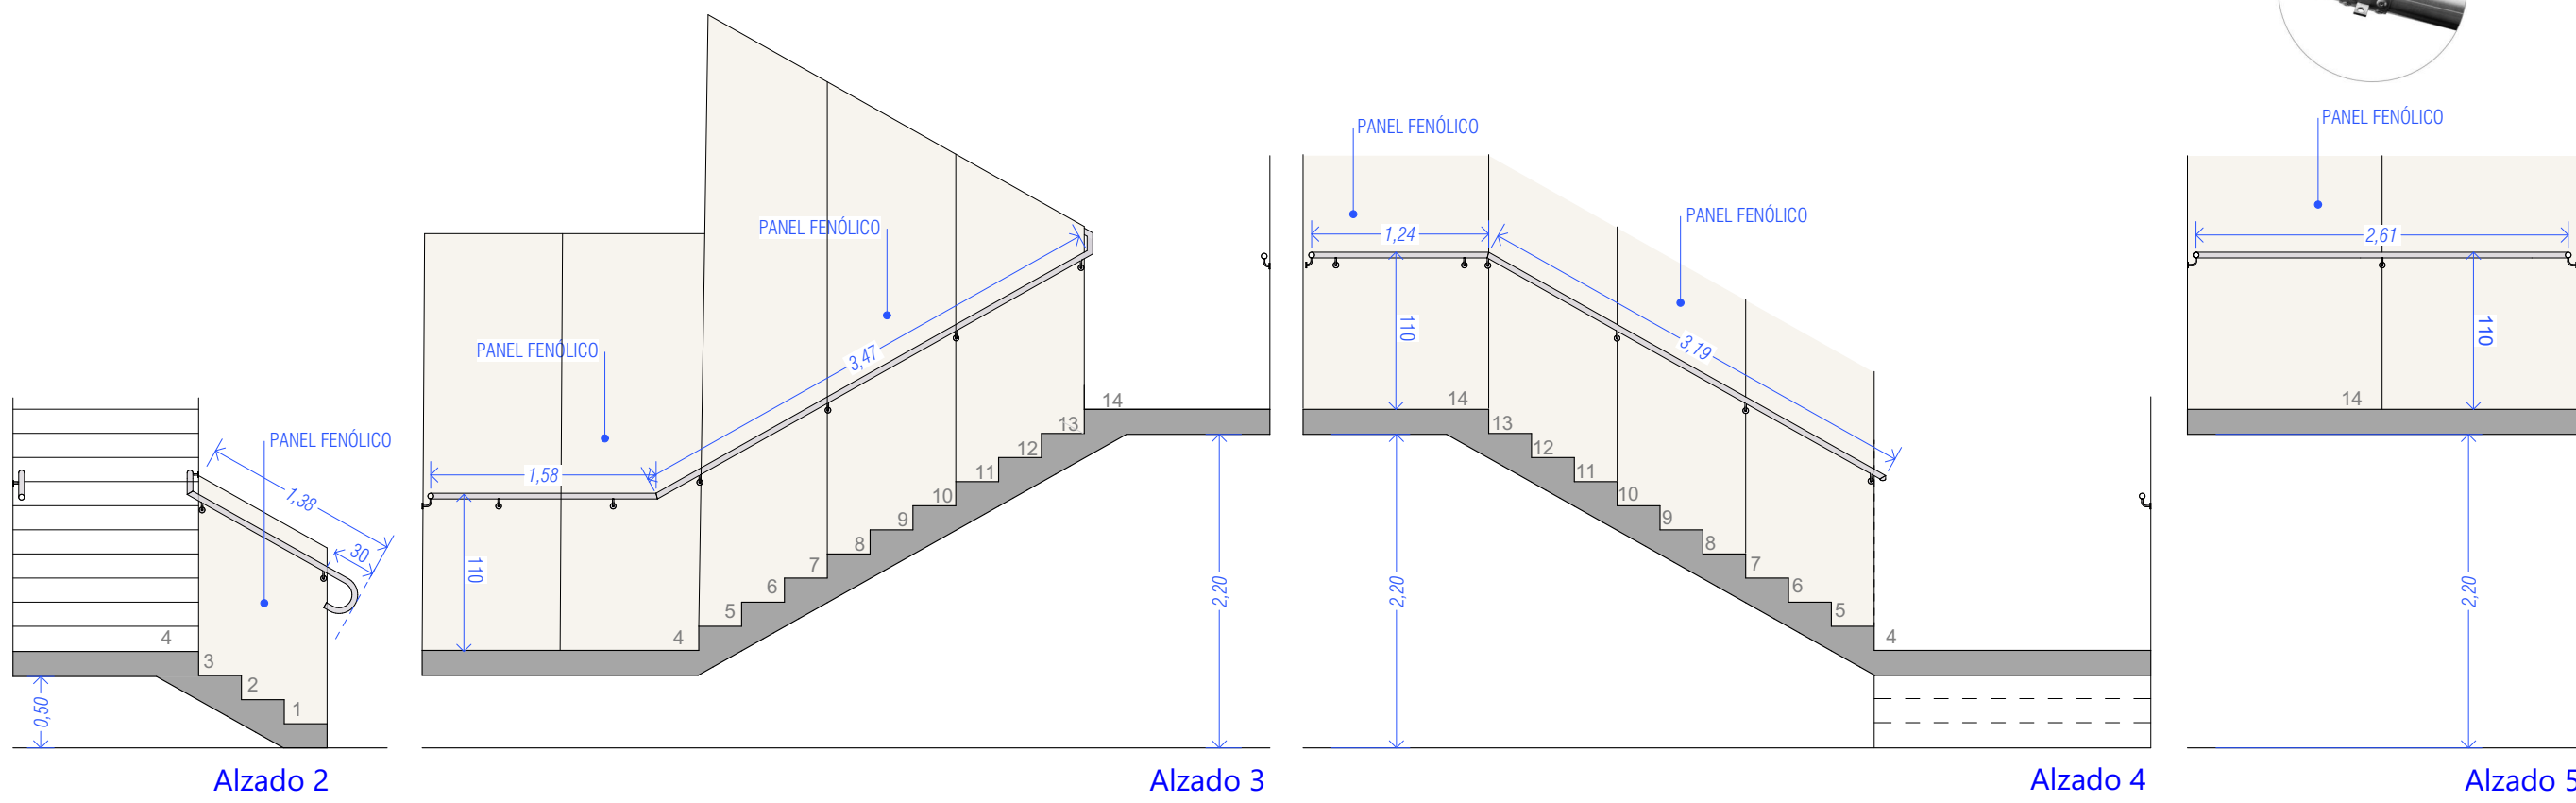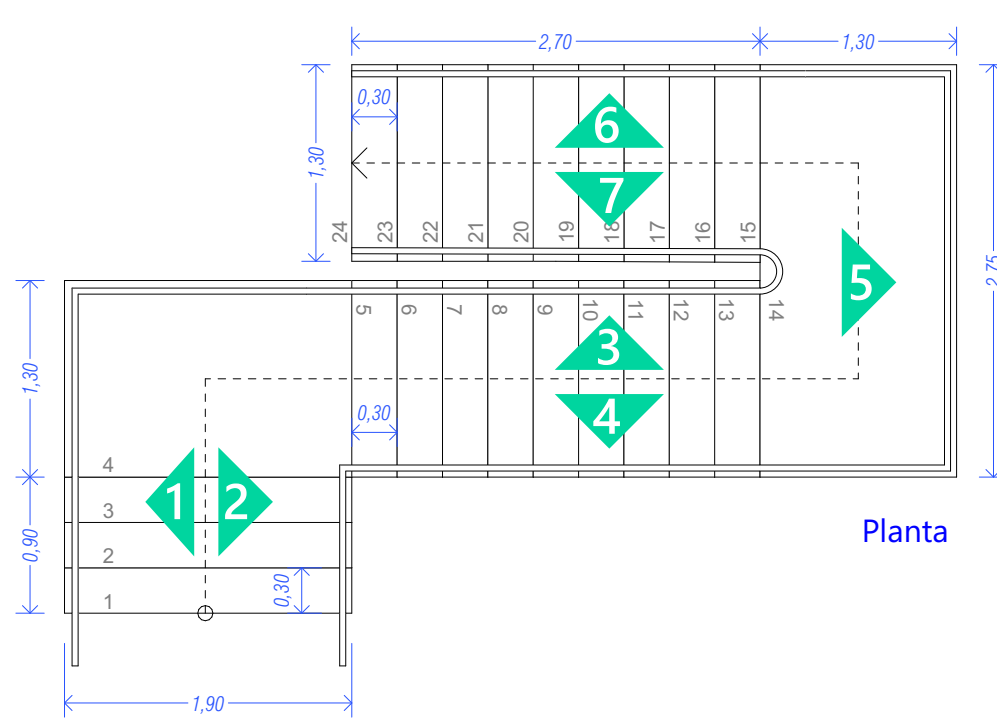

Material Acero inoxidable


Vallado zona juegos Pediatría

ID Elemento	Valla 01
Piso de Origen	P. BAJA
Cantidad	17 metros lineales

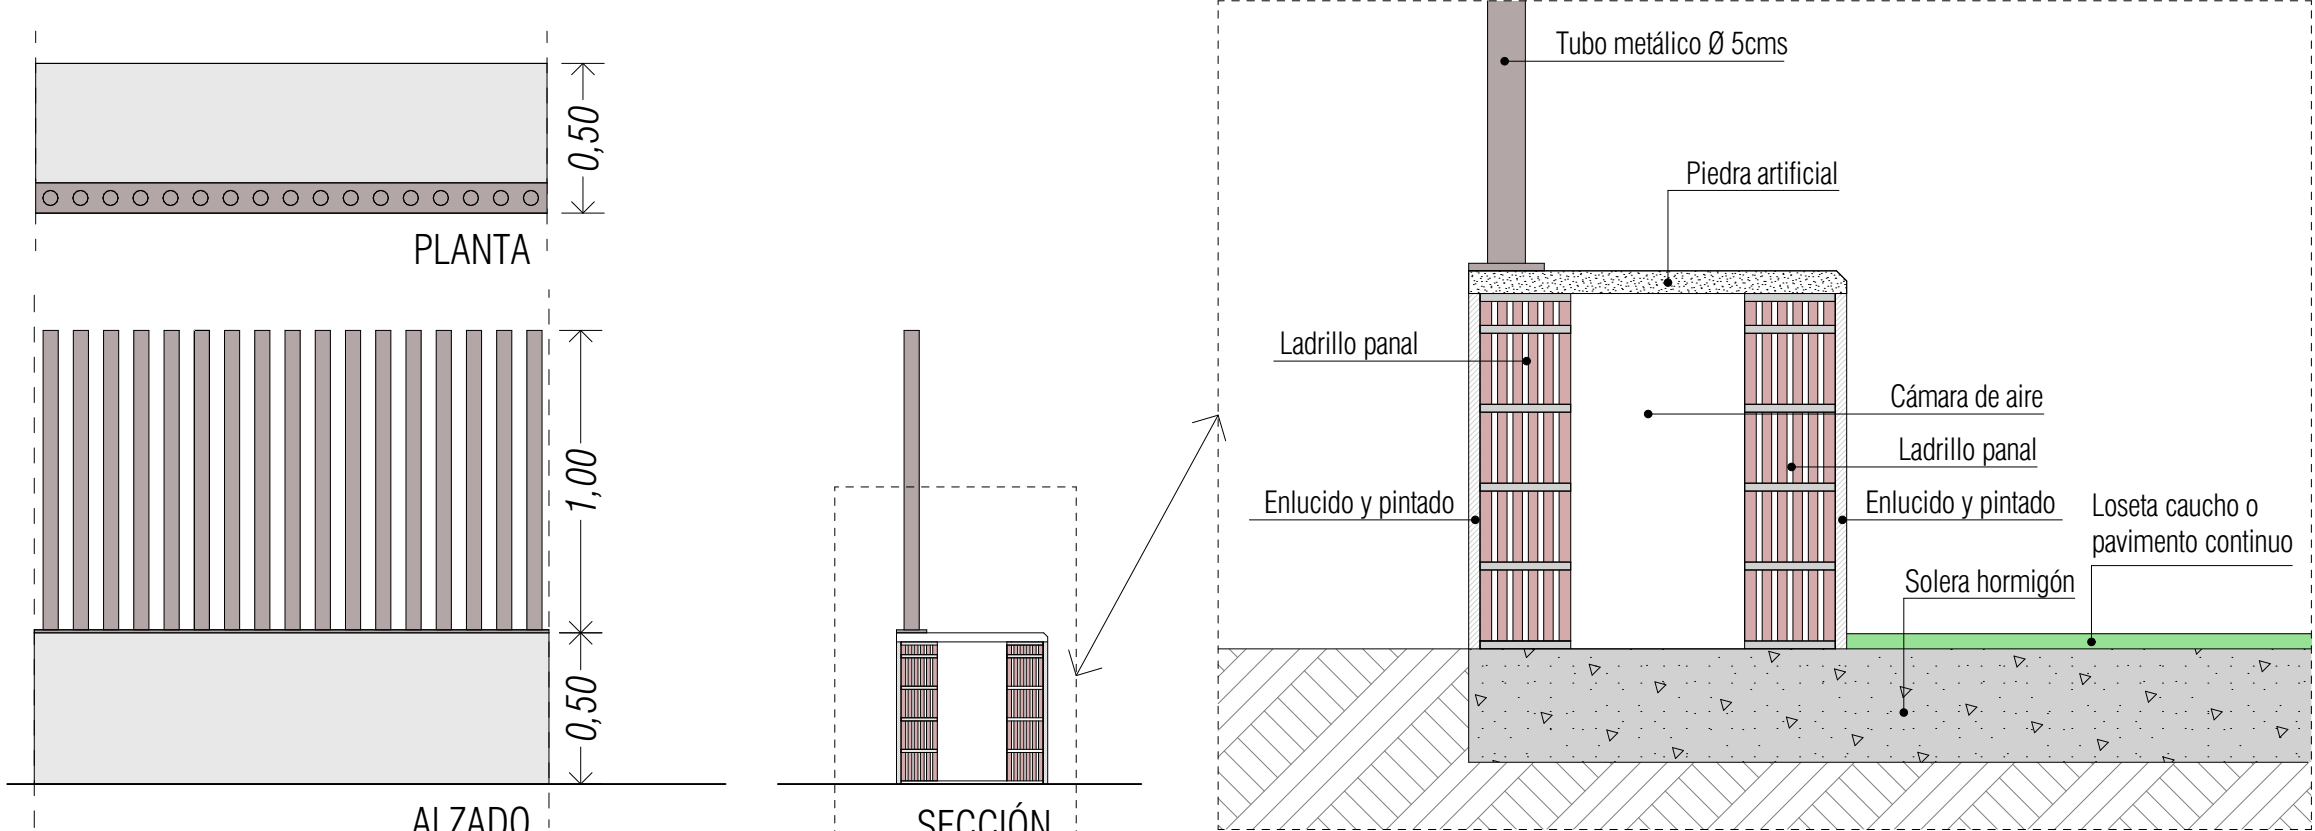

Barandilla cubierta

ID Elemento	BARANDILLA CUBIERTA
Piso de Origen	P. CUBIERTA
Cantidad	19 metros lineales

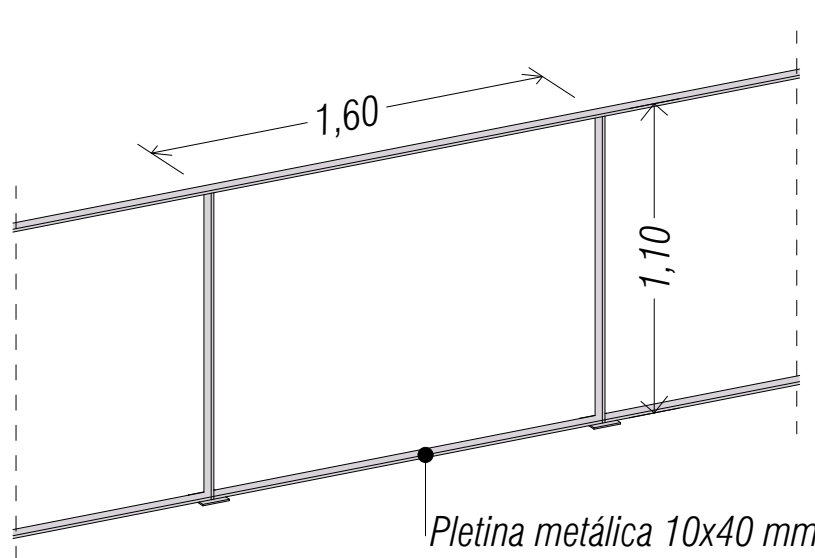

Material Pletina metálica 10 x 40 mm.

MAGNÍFIC AJUNTAMENT DE BURRIANA

Escala gráfica: 0 1 2 3 4 5 6 7 8 9 10 Norte

Título: Proyecto Básico y Ejecución
CONSULTORIO AUXILIAR DEL PUERTO DE BURRIANA

Promotor: Magnífic Ajuntament de Burriana

Situación: Av. Mediterrànea, 1 36 B BURRIANA (CS)

Piano: Detalle chapa fachada, vallado zona juegos exterior pediatria y barandillas

Arquitectos: UTE: NOU CSI PORT

Col nº 3862: LUCAS CASTELLET ARTERO

Col nº 1.0063: JUAN RAMÓN CASTELLET CHABRERA

C/ TRINITAT, 40. ALMASSORA (CASTELLO) telf. 657 183 822 / 964 092 378 email: jrcastellet@gmail.com