




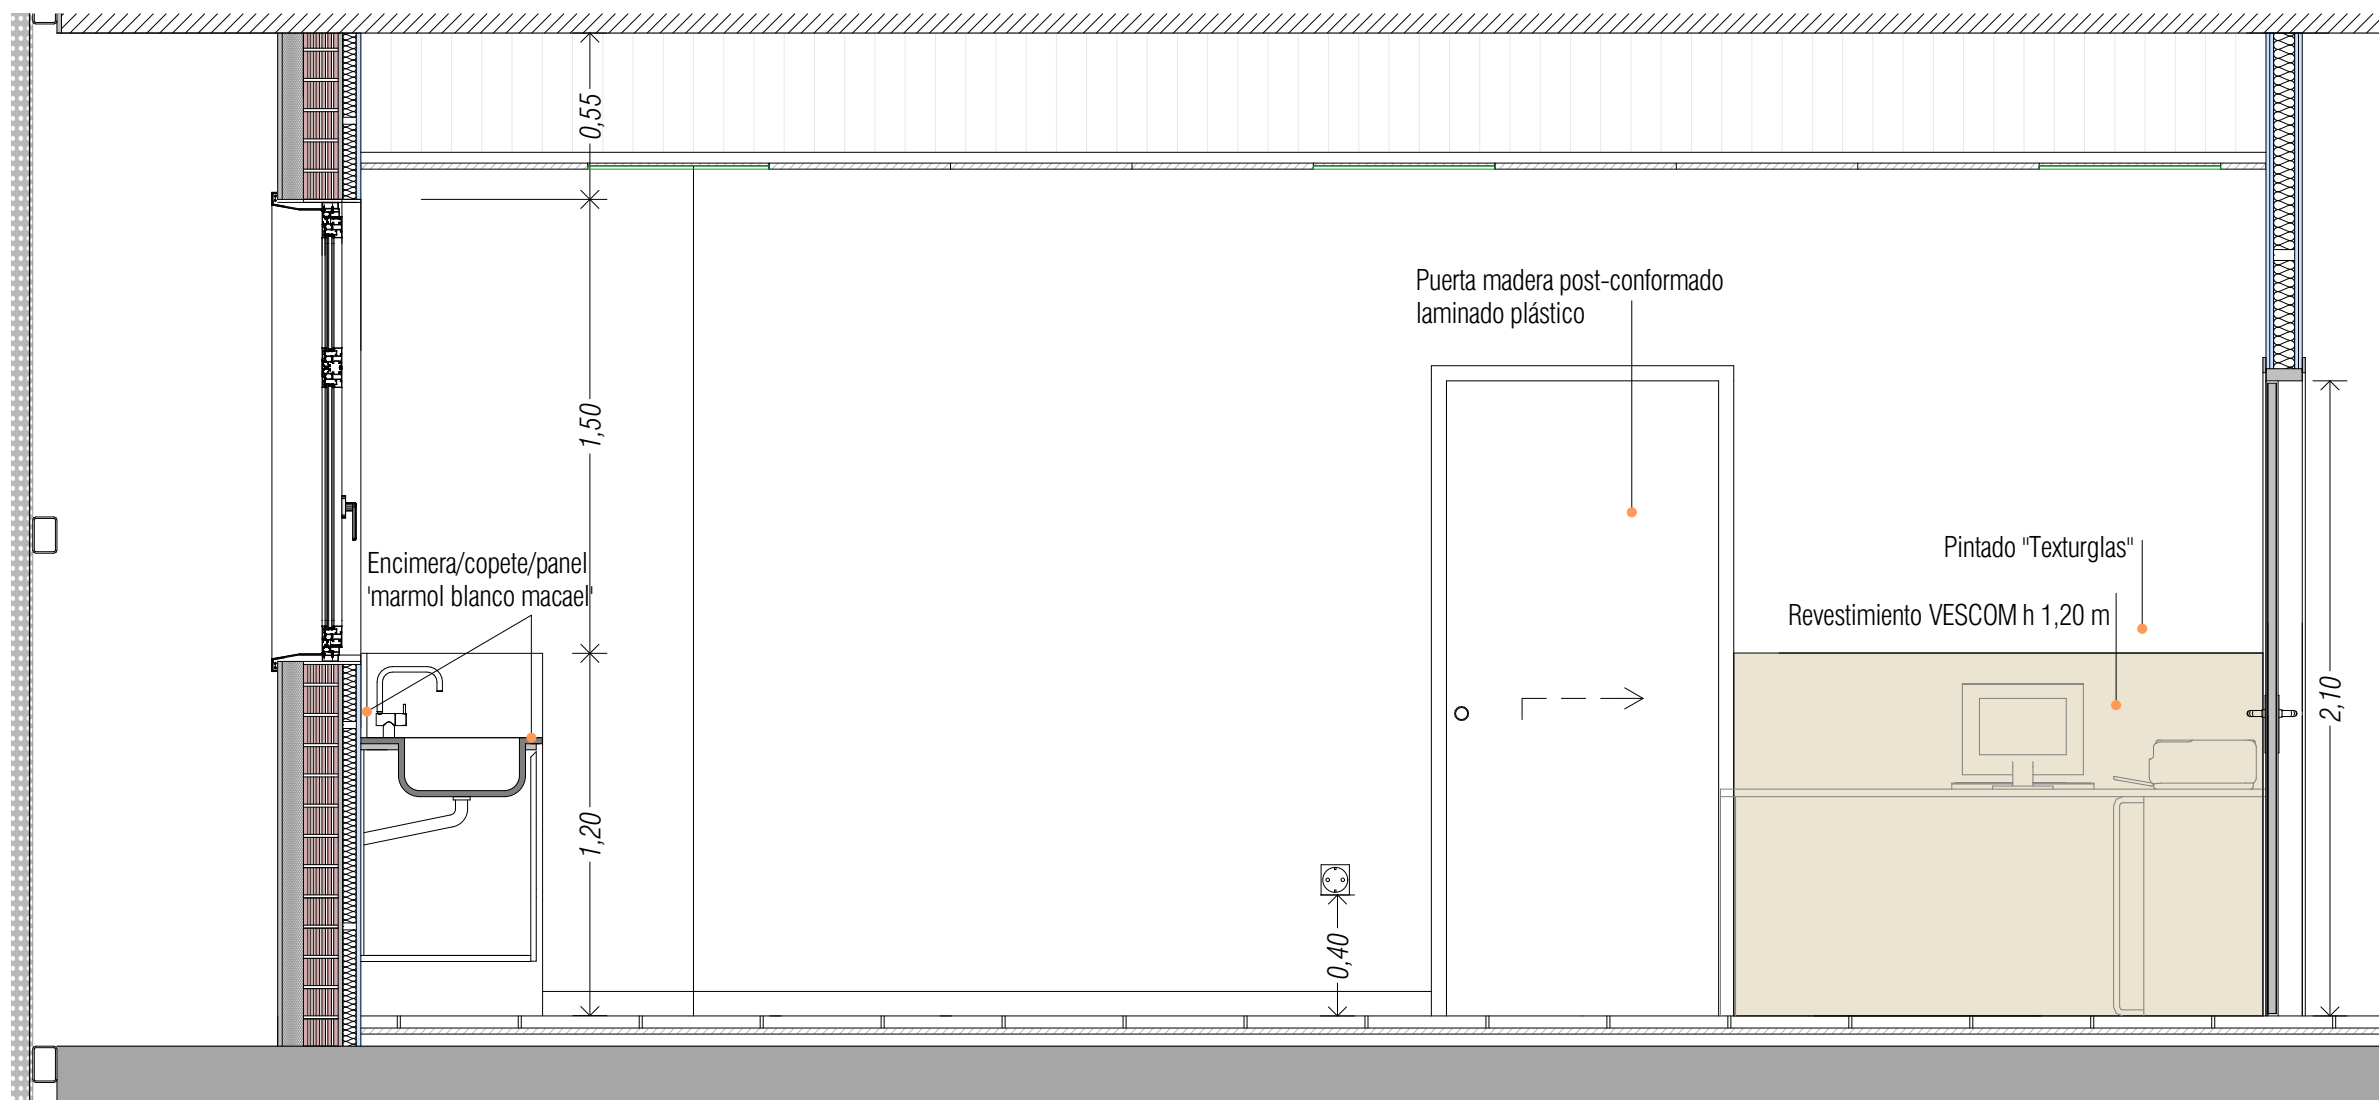


Sección E-E

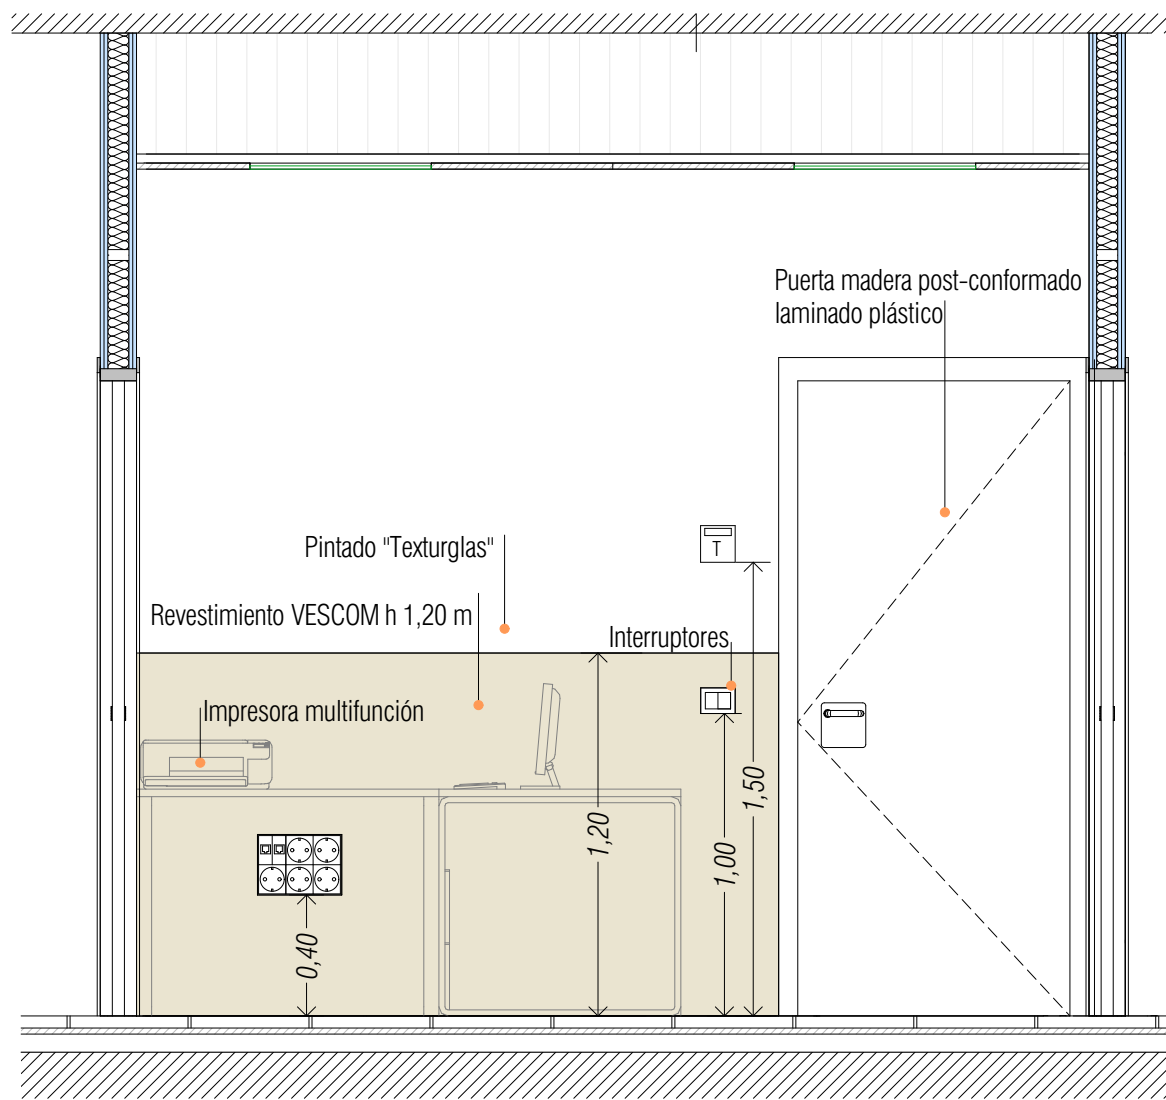


Sección D-D

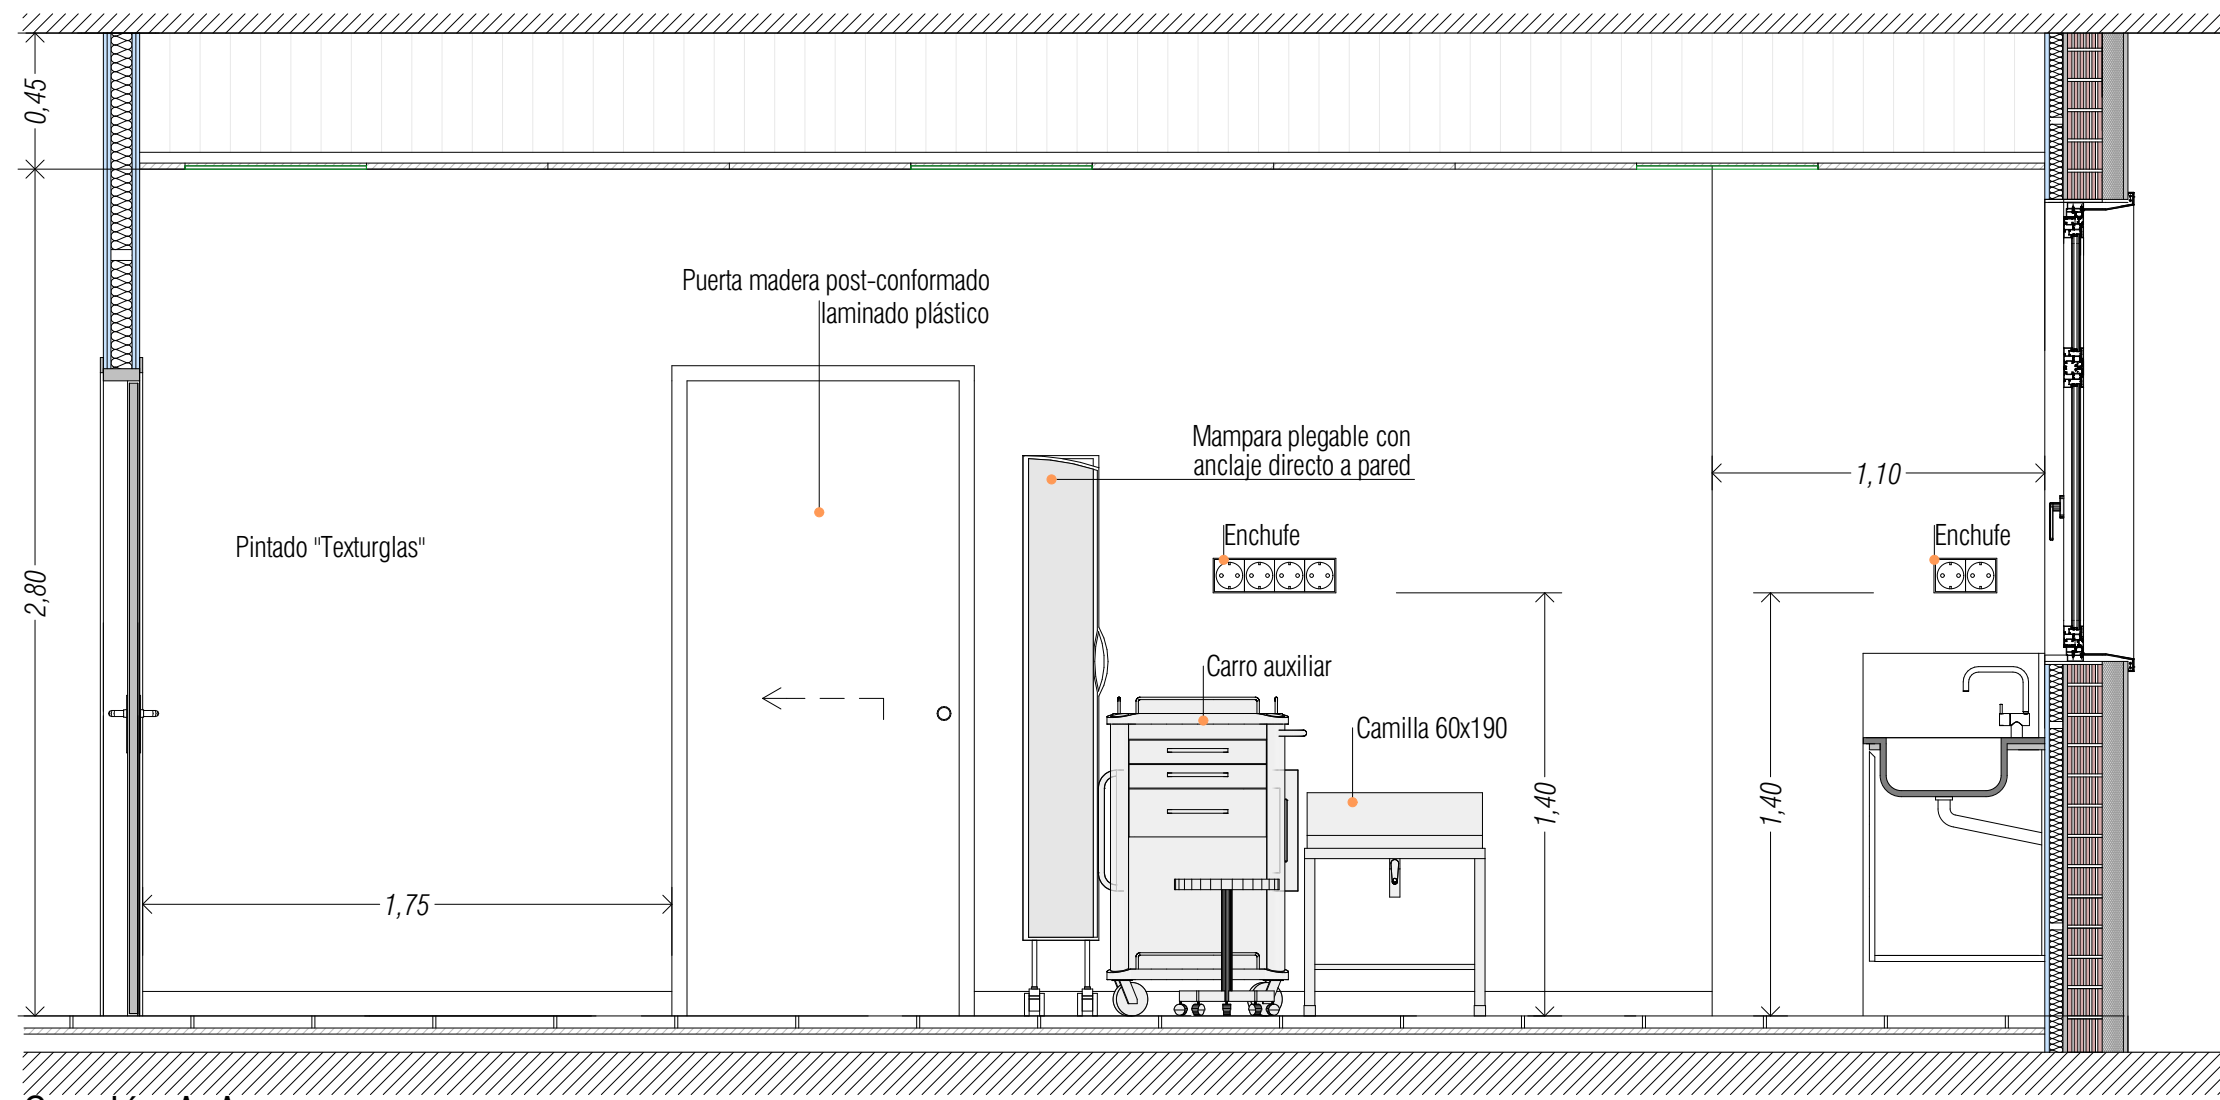


Sección A-A

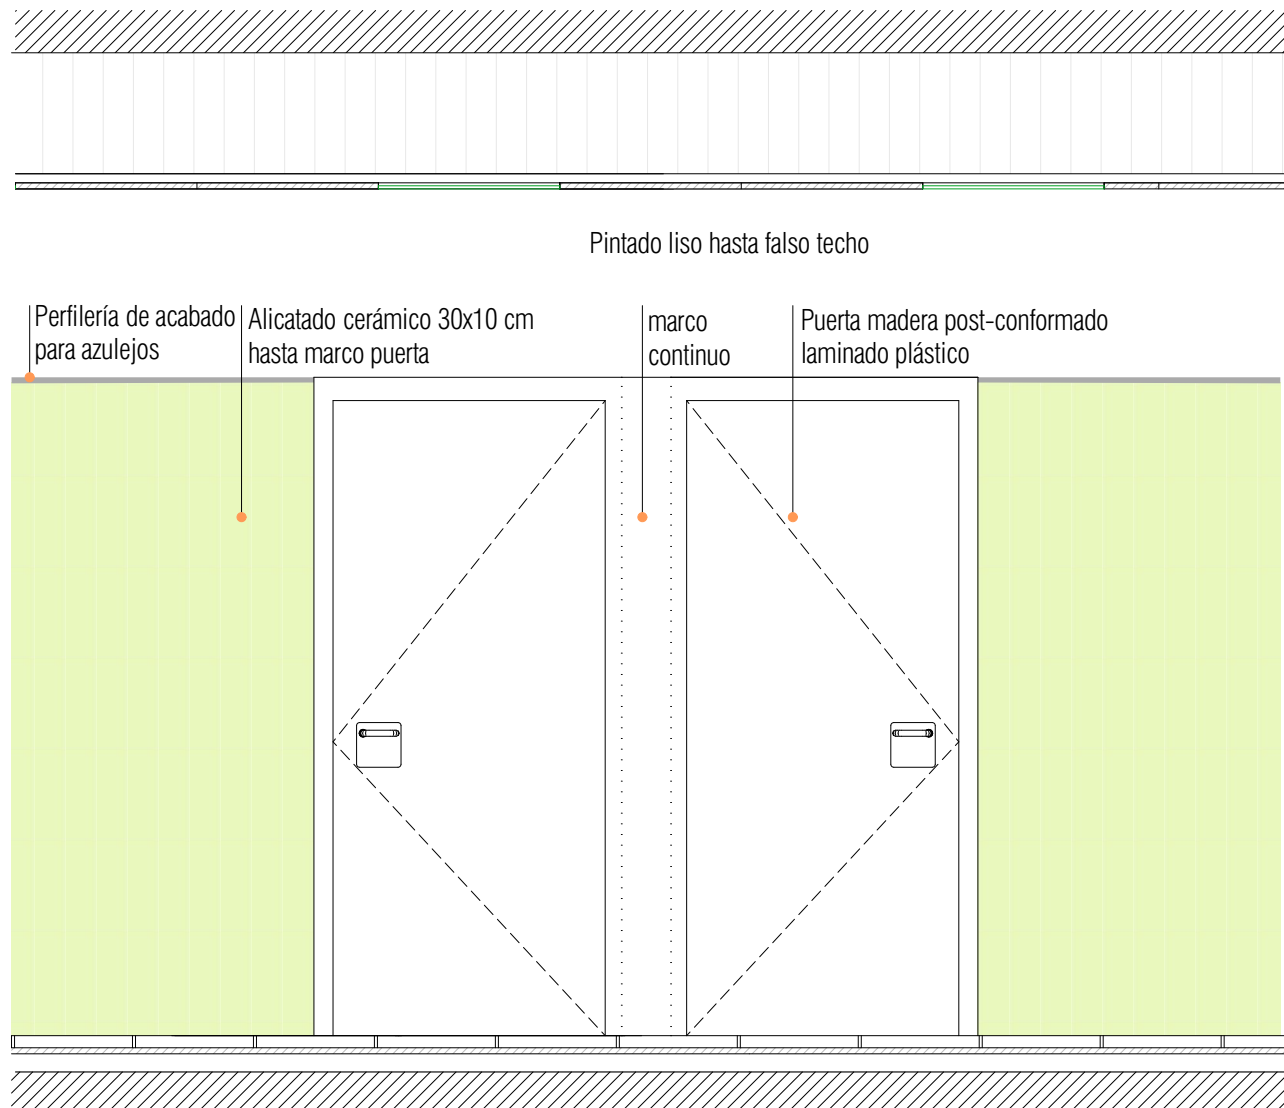

Alzado acceso desde zona de espera

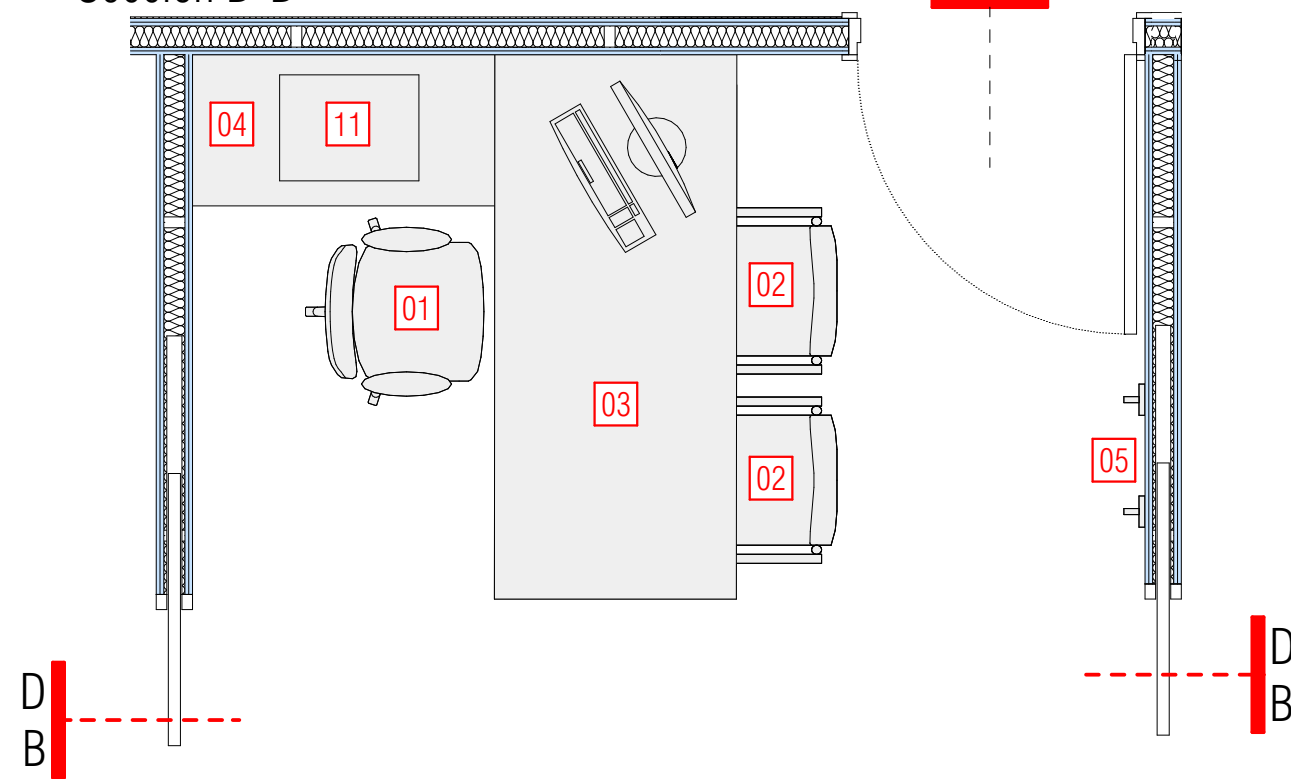

Planta distribución

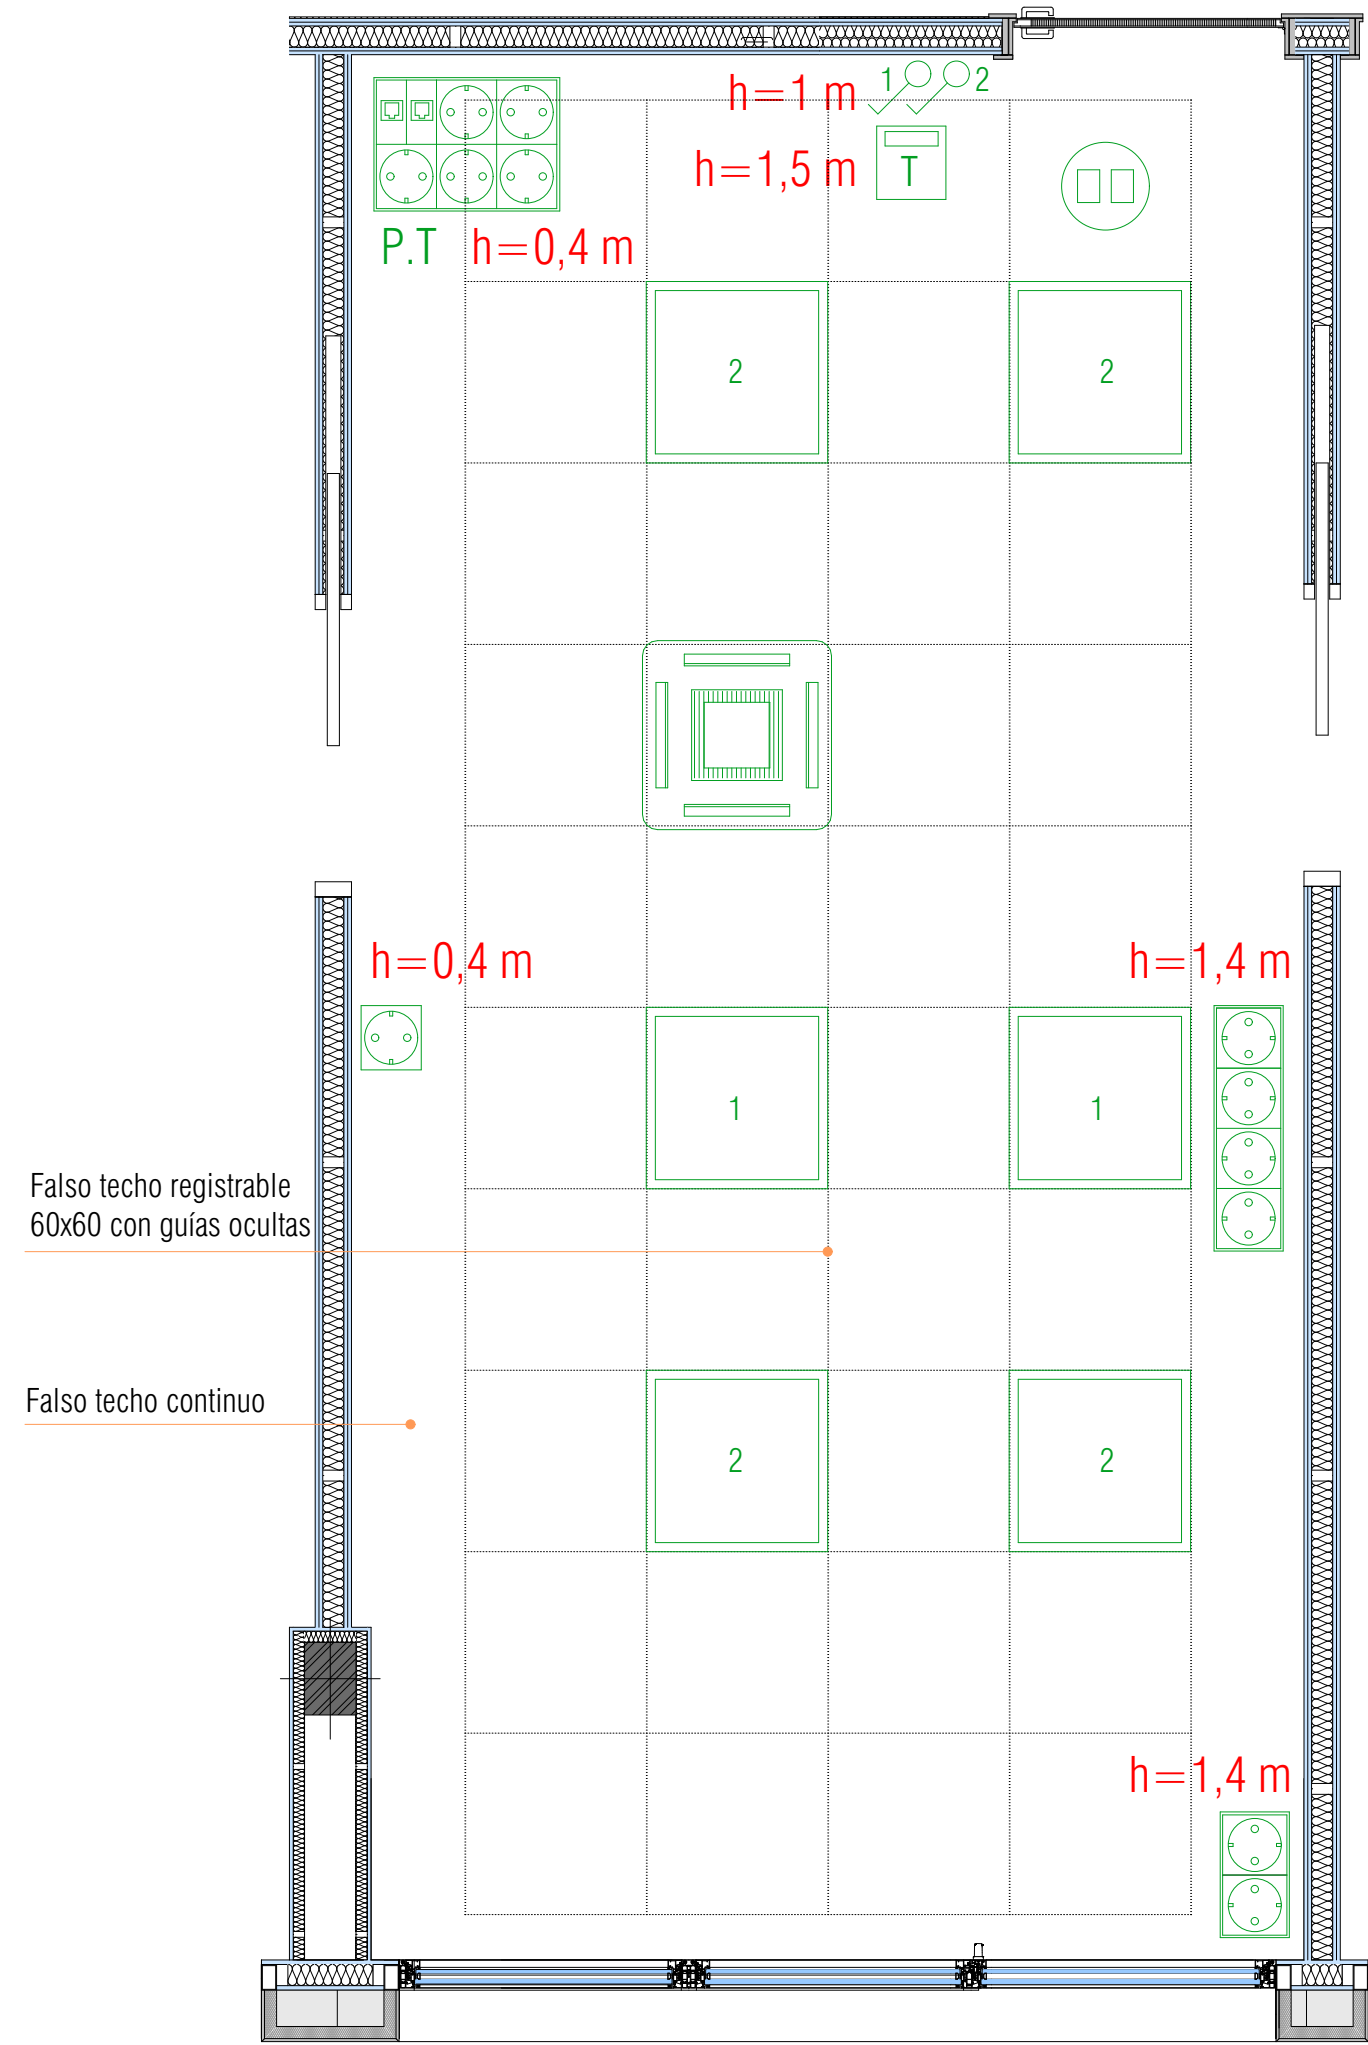



Falso techo e instalaciones

Planta Baja

- 01 SILLA 55 X 55 BRAZOS - RUEDAS
- 02 SILLA 55 X 55 BRAZOS
- 03 MESA 80 X 180
- 04 MESA AUXILIAR 50 X 100
- 05 PERCHA MURAL 2 MOD.
- 06 CAMILLA 60 X 190
- 07 TABURETE ALTO
- 08 CARRO AUXILIAR
- 09 PODOSCOPIO
- 10 PESO + METRO
- 11 IMPRESORA MULTIFUNCIÓN
- 12 MAMPARA PLEGABLE

- Panel led 60x60
- Emergencia led
- Detector
- Interruptor unipolar H 1m
- Puesto trabajo H 0,4 m
- Tomas corriente unidades y altura s/plano
- Climatización

Sección B-B

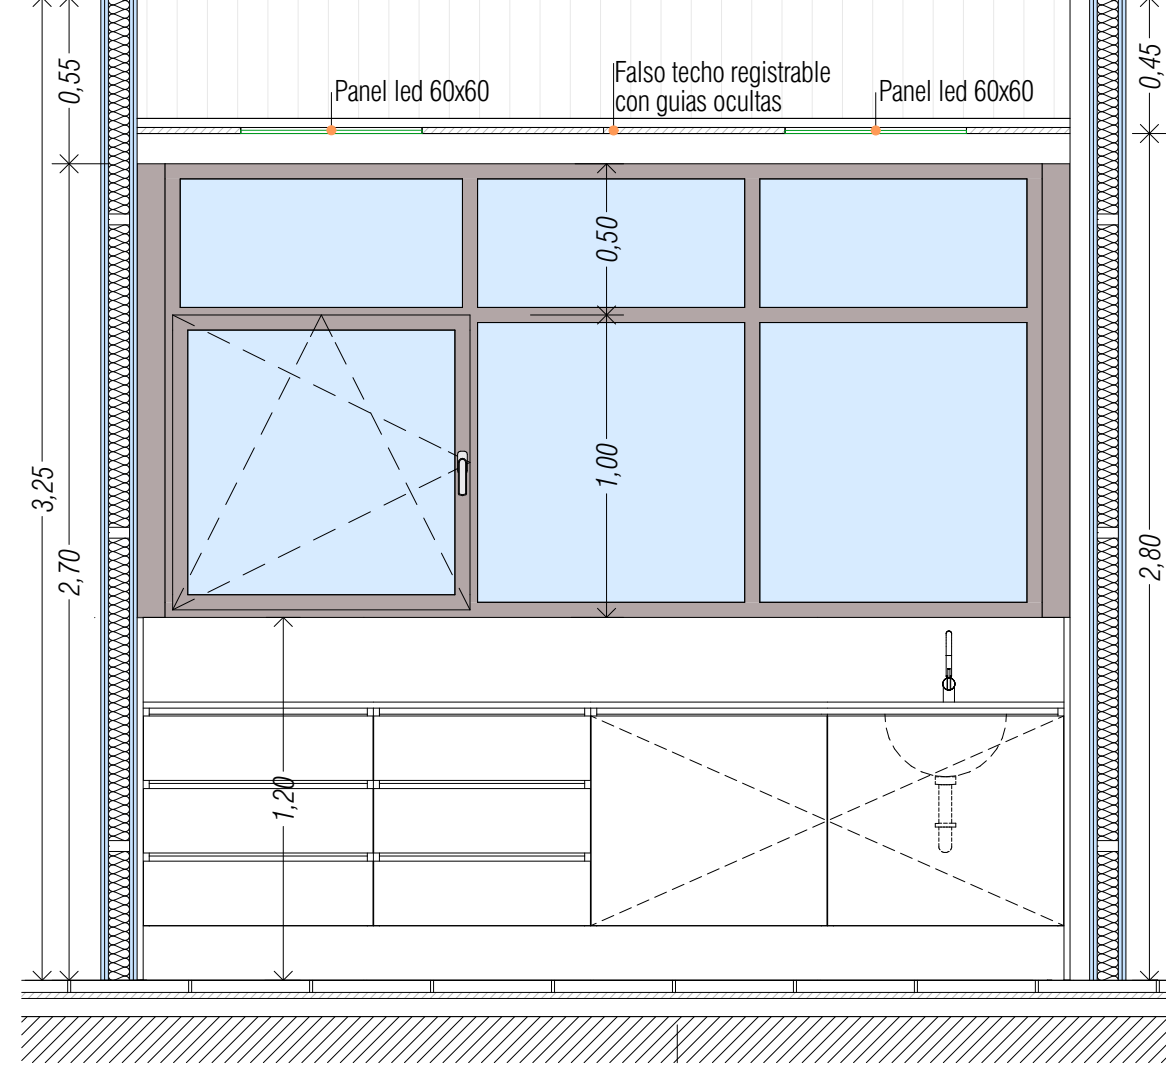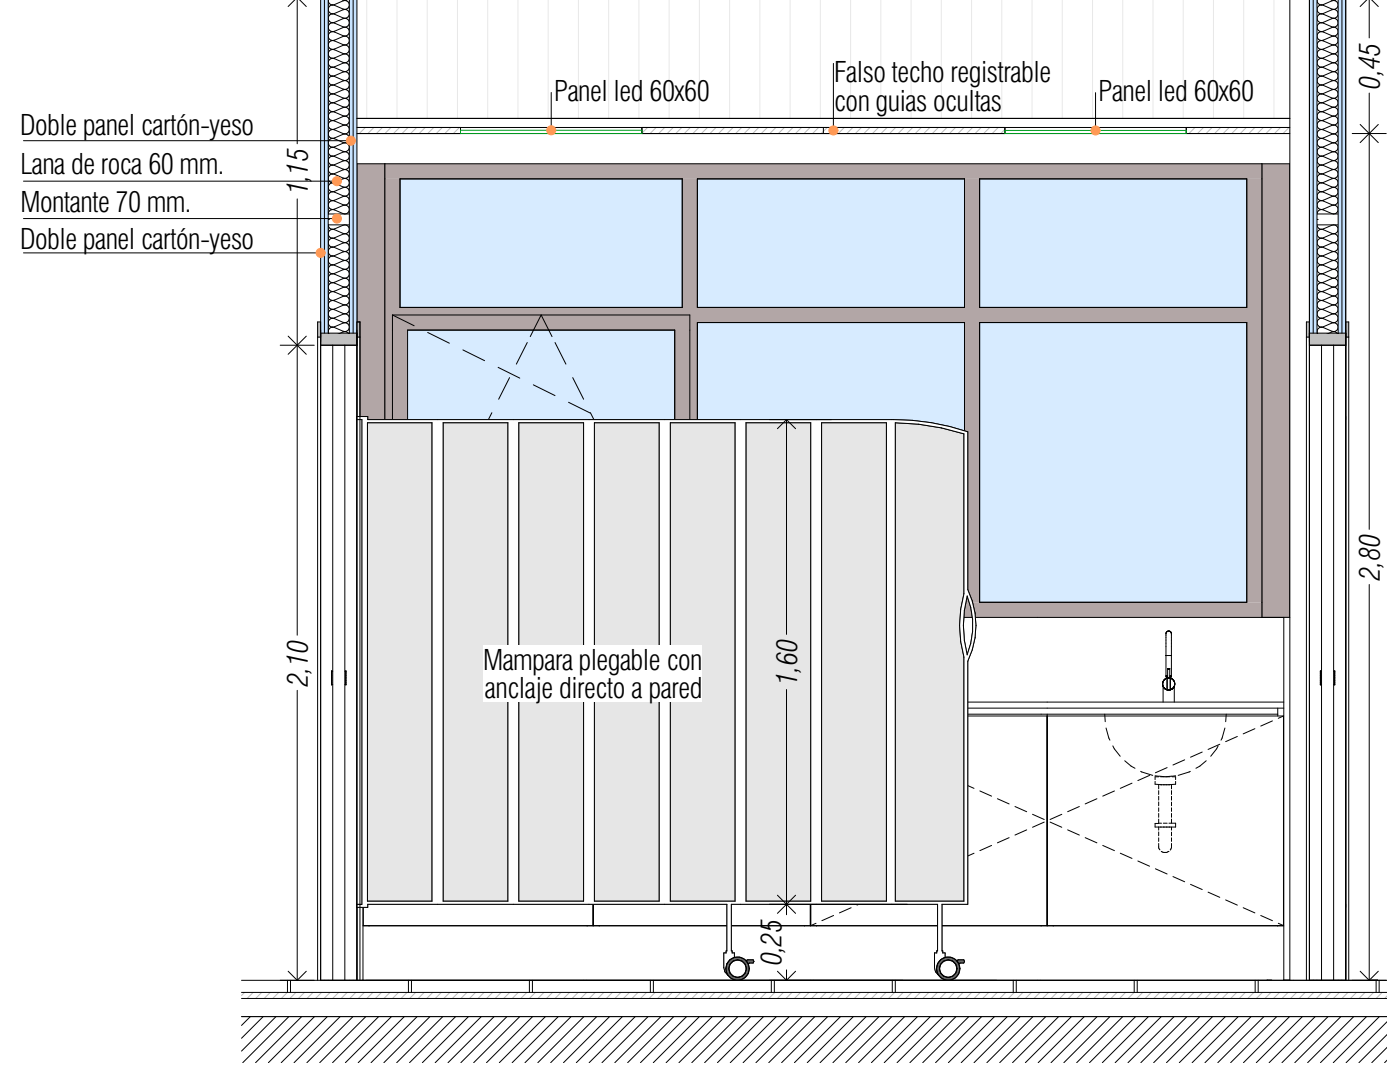

Sección C-C



Escala gráfica		Norte	
Título		Código	
Proyecto Básico y Ejecución		25P08	
CONSULTORIO AUXILIAR DEL PUERTO DE BURRIANA		Fecha	
Promotor		MAYO'26	
Magnífic Ajuntament de Burriana		Escala A1	
Situación		1:25	
Av. Mediterránea, 1 36 B BURRIANA (CS)		Escala A3	
Plano		A.9.1	
Detalle Consulta Tipo			
Arquitectos			
UTE: NOU CSI PORT			
Col nº 3862		Col nº 1.0063	
LUCAS CASTELLET ARTERO		JUAN RAMÓN CASTELLET CHABRERA	
C/ TRINITAT, 40. ALMASSORA (CASTELLO)		telf. 657 183 822 / 964 092 378	
		email: jrcastellet@gmail.com	