




2 Bancada consultas,extracciones y urgencias (12 unidades)

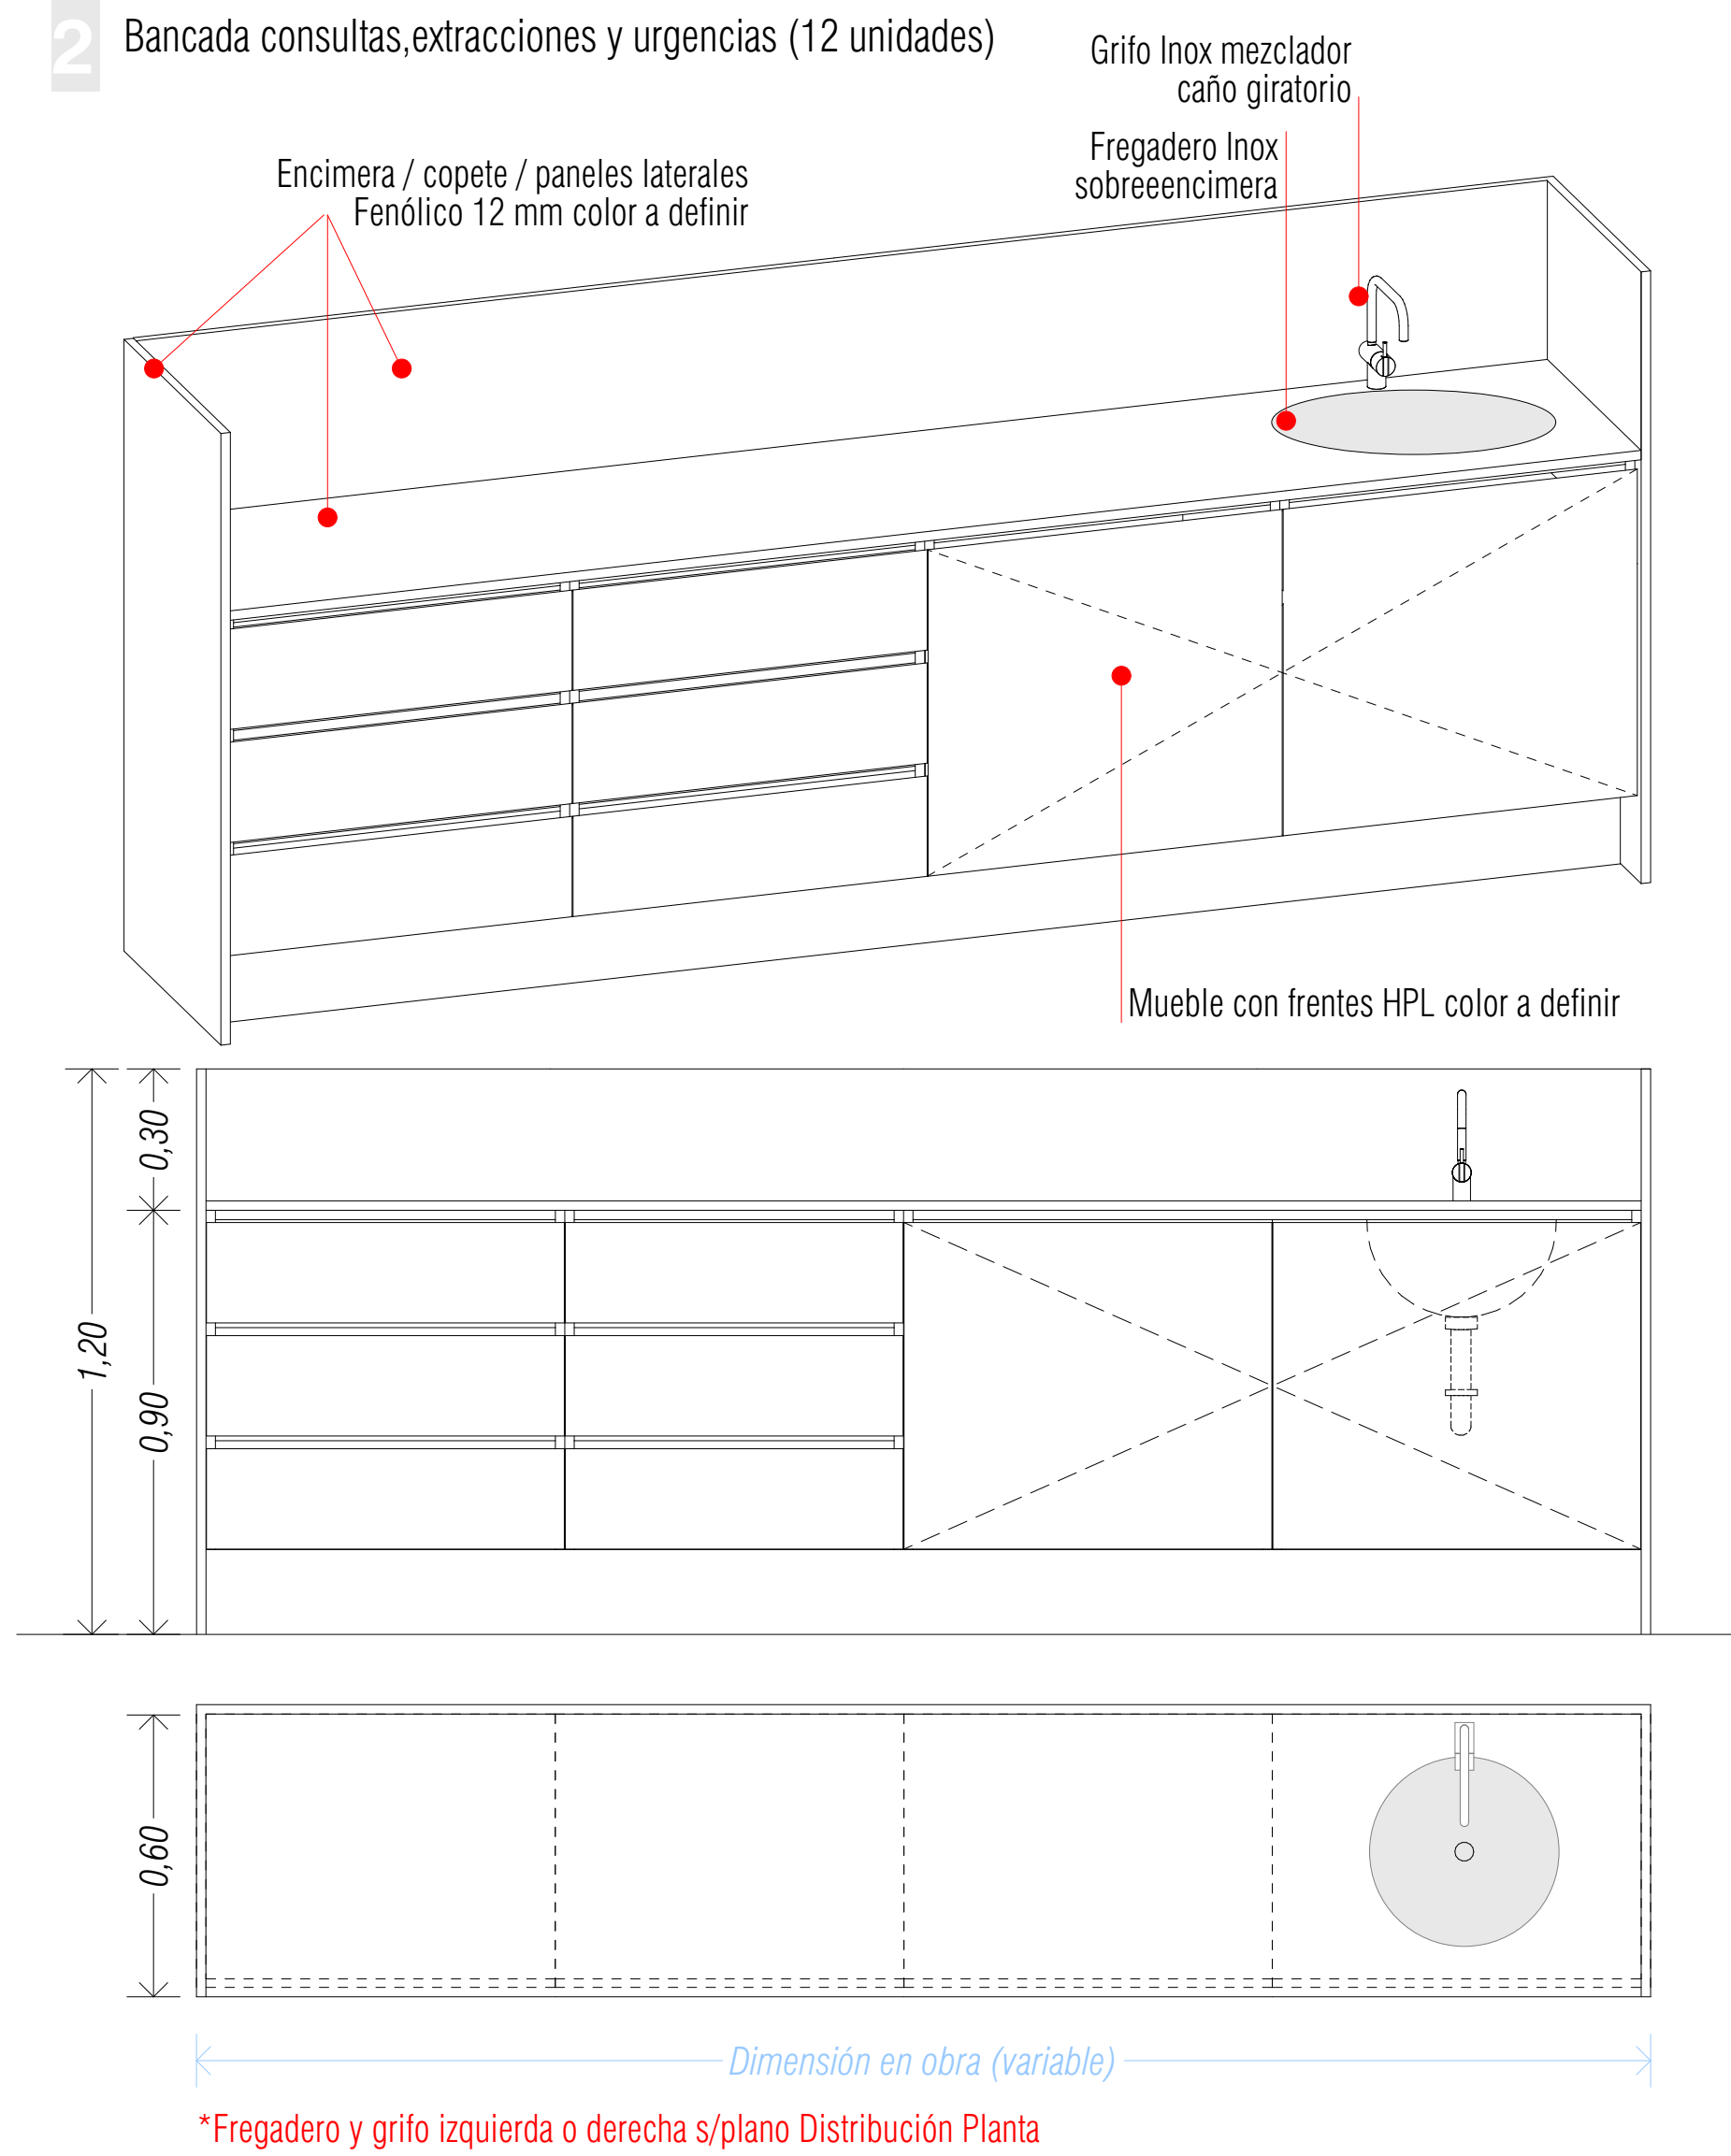




3 Bancada sala reuniones (1 unidad)

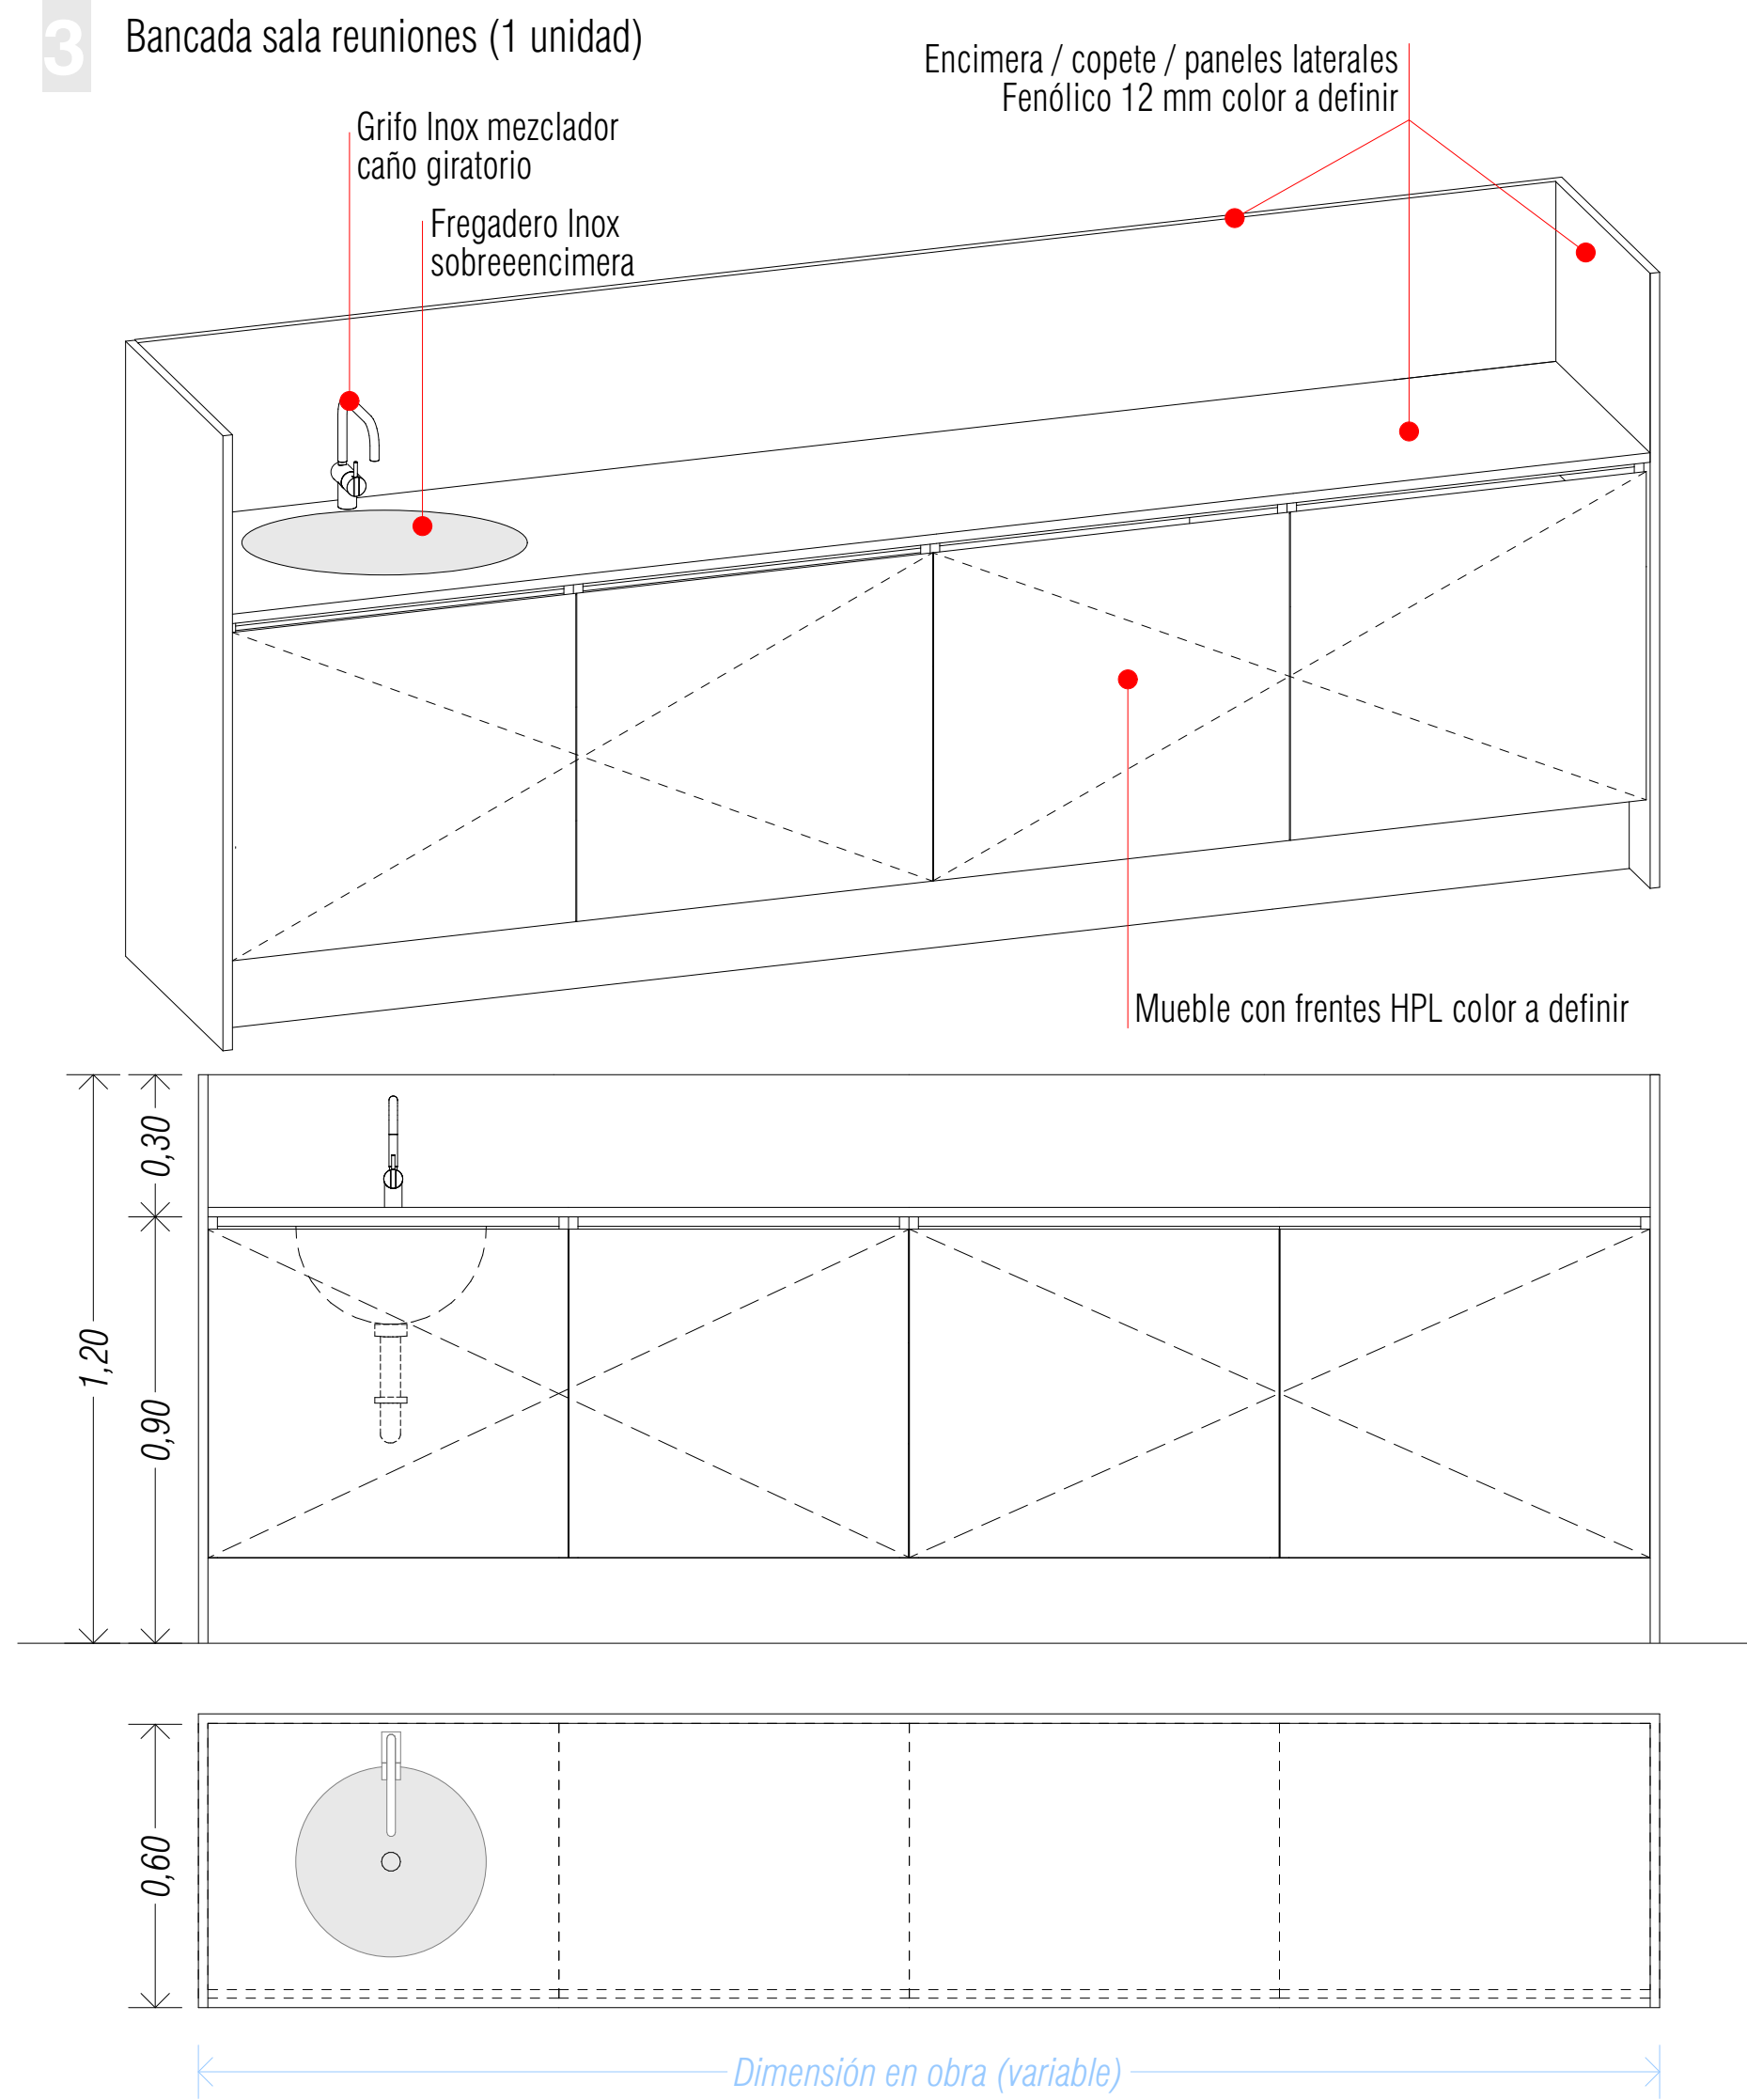

4 Bancada vestuarios (2 unidades)

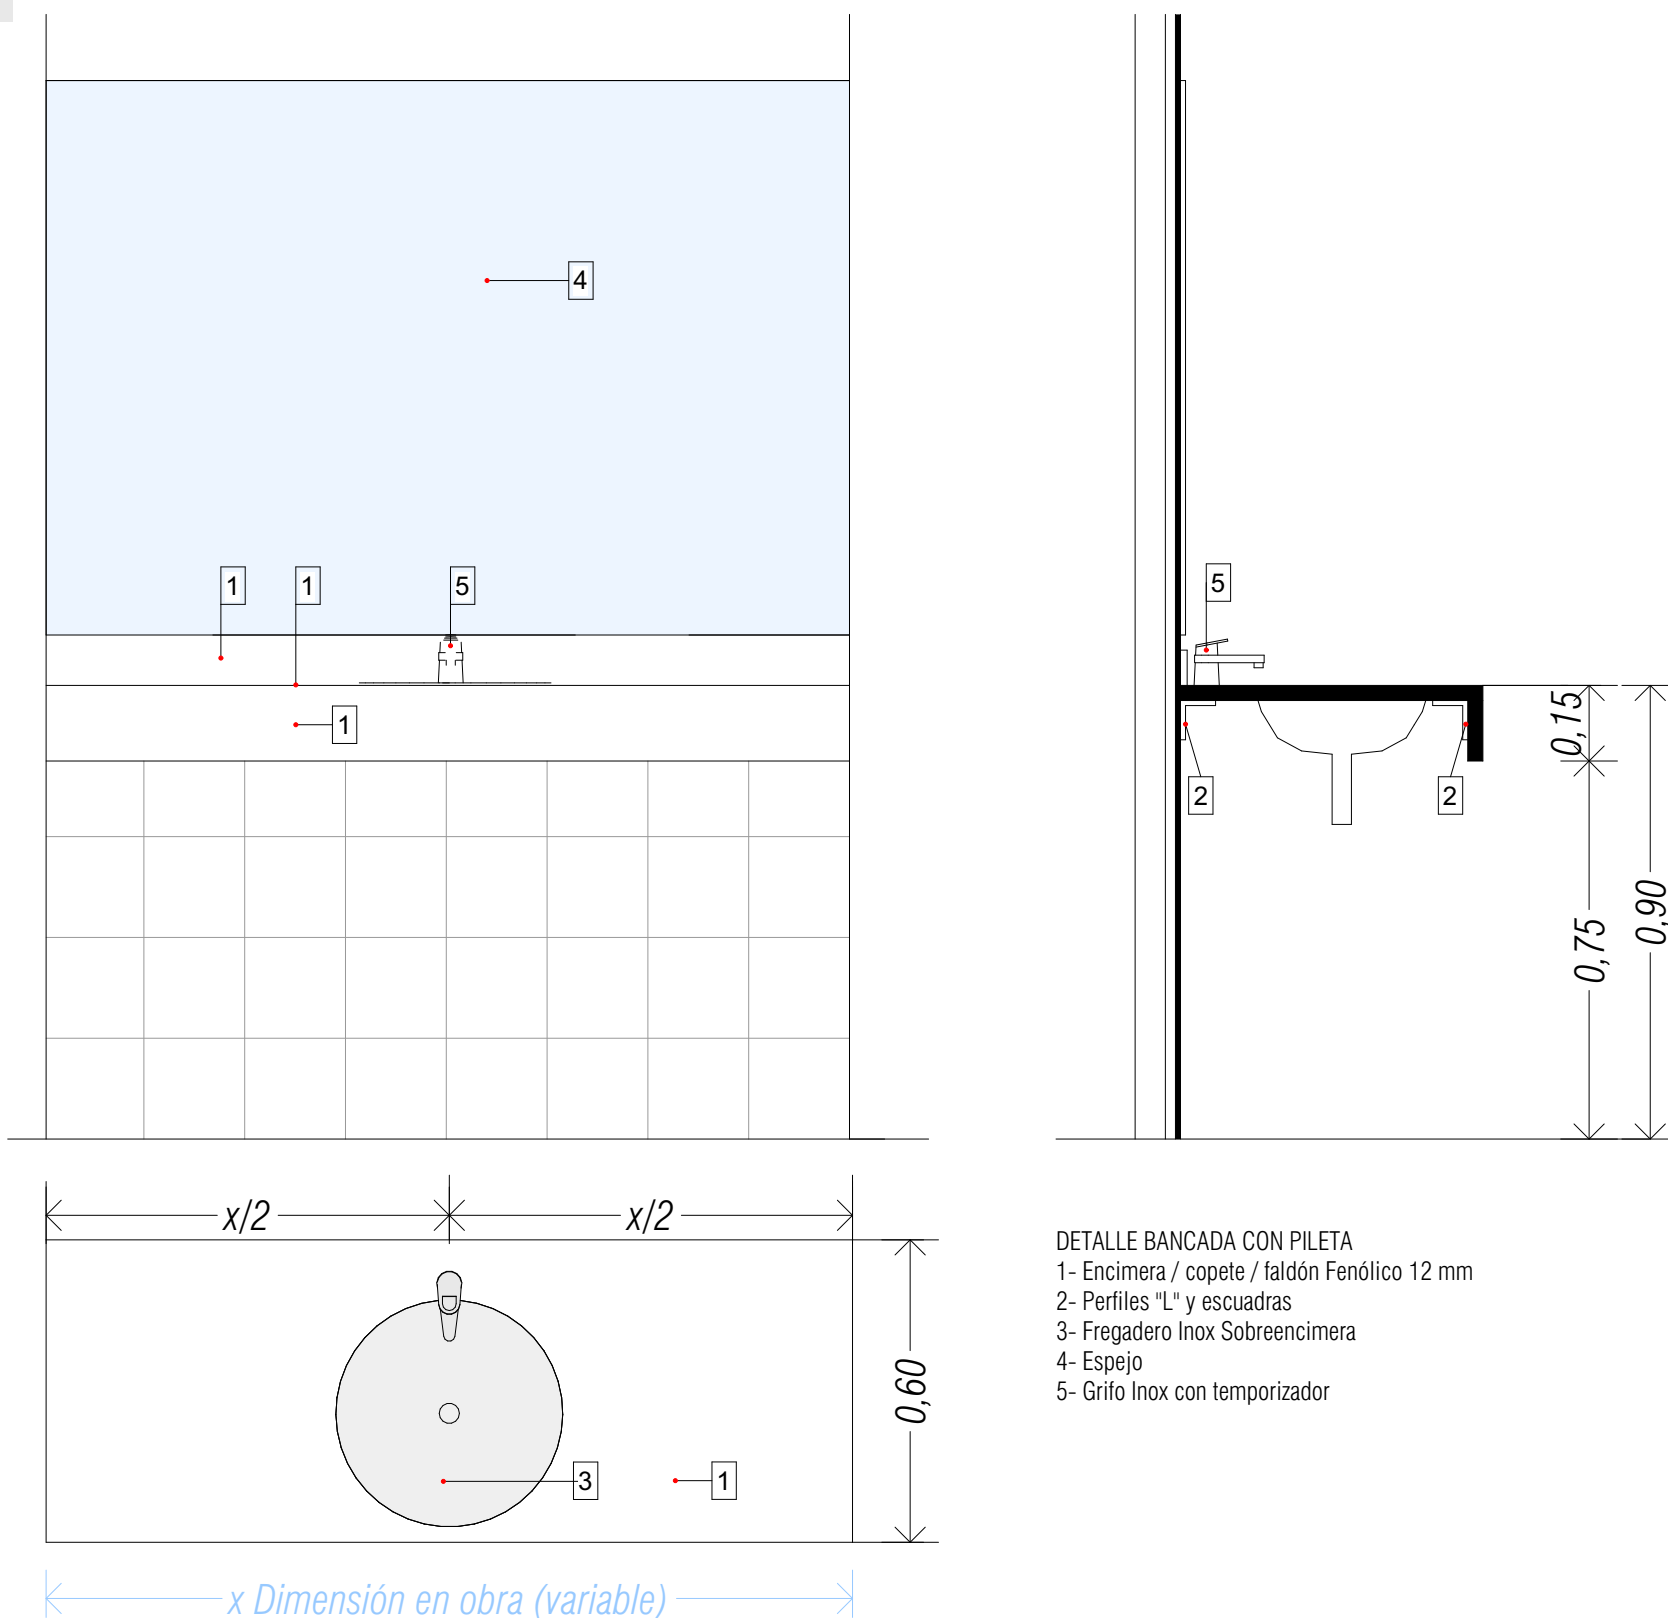

1 Mampara plegable (11 unidades)

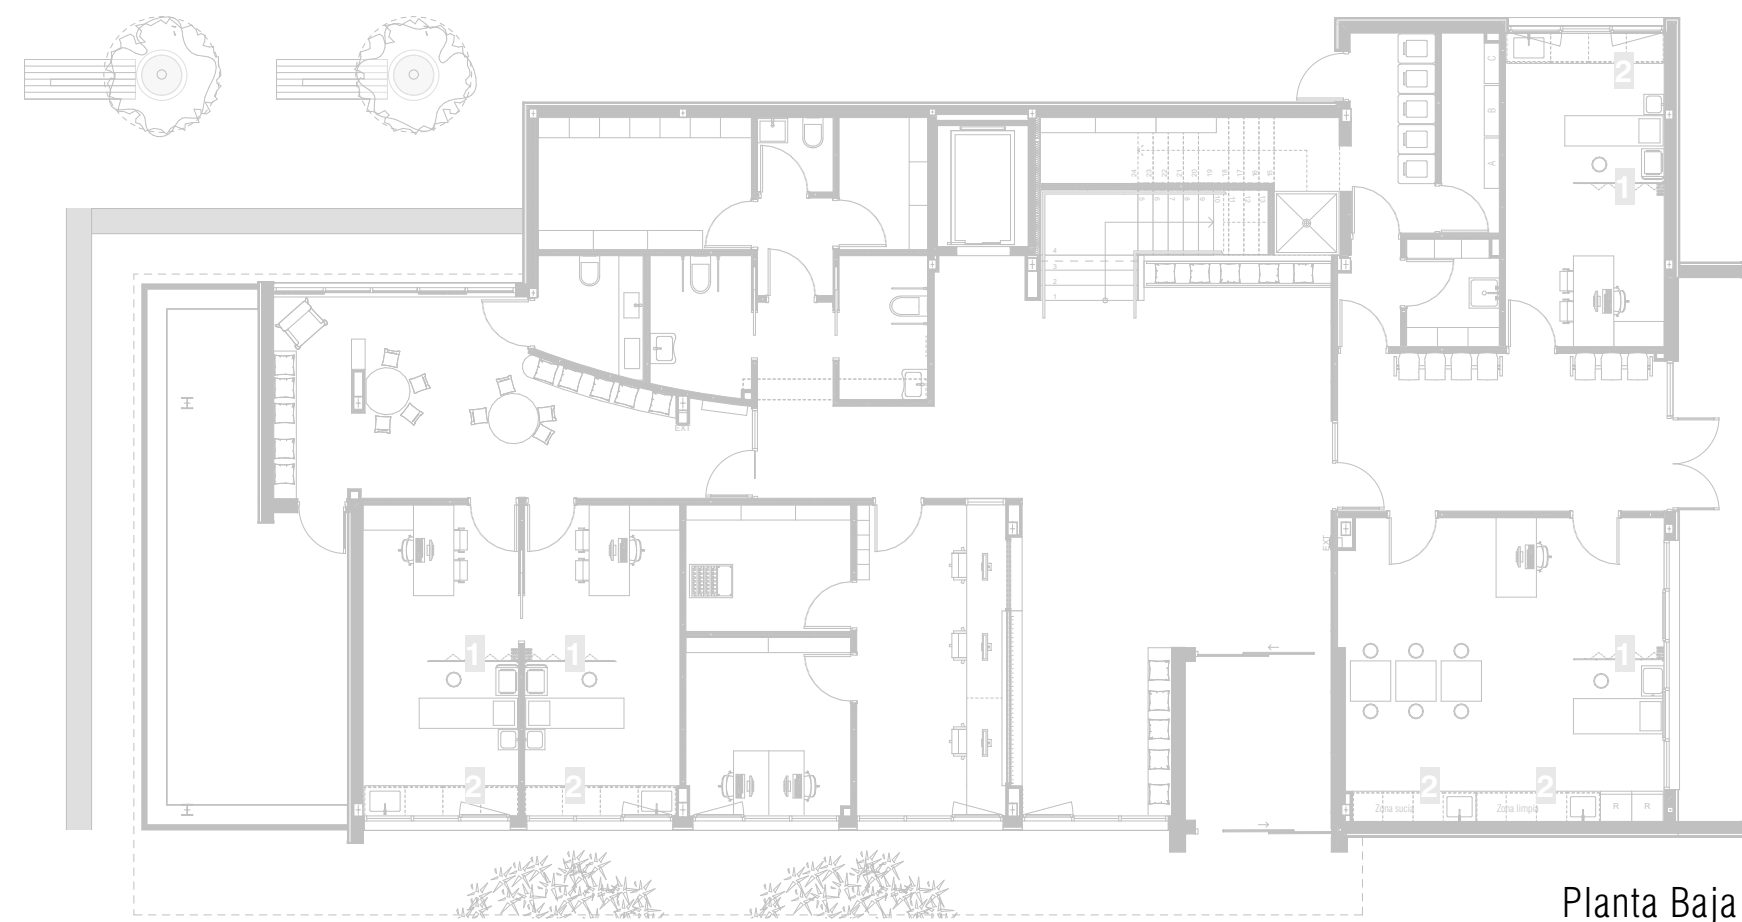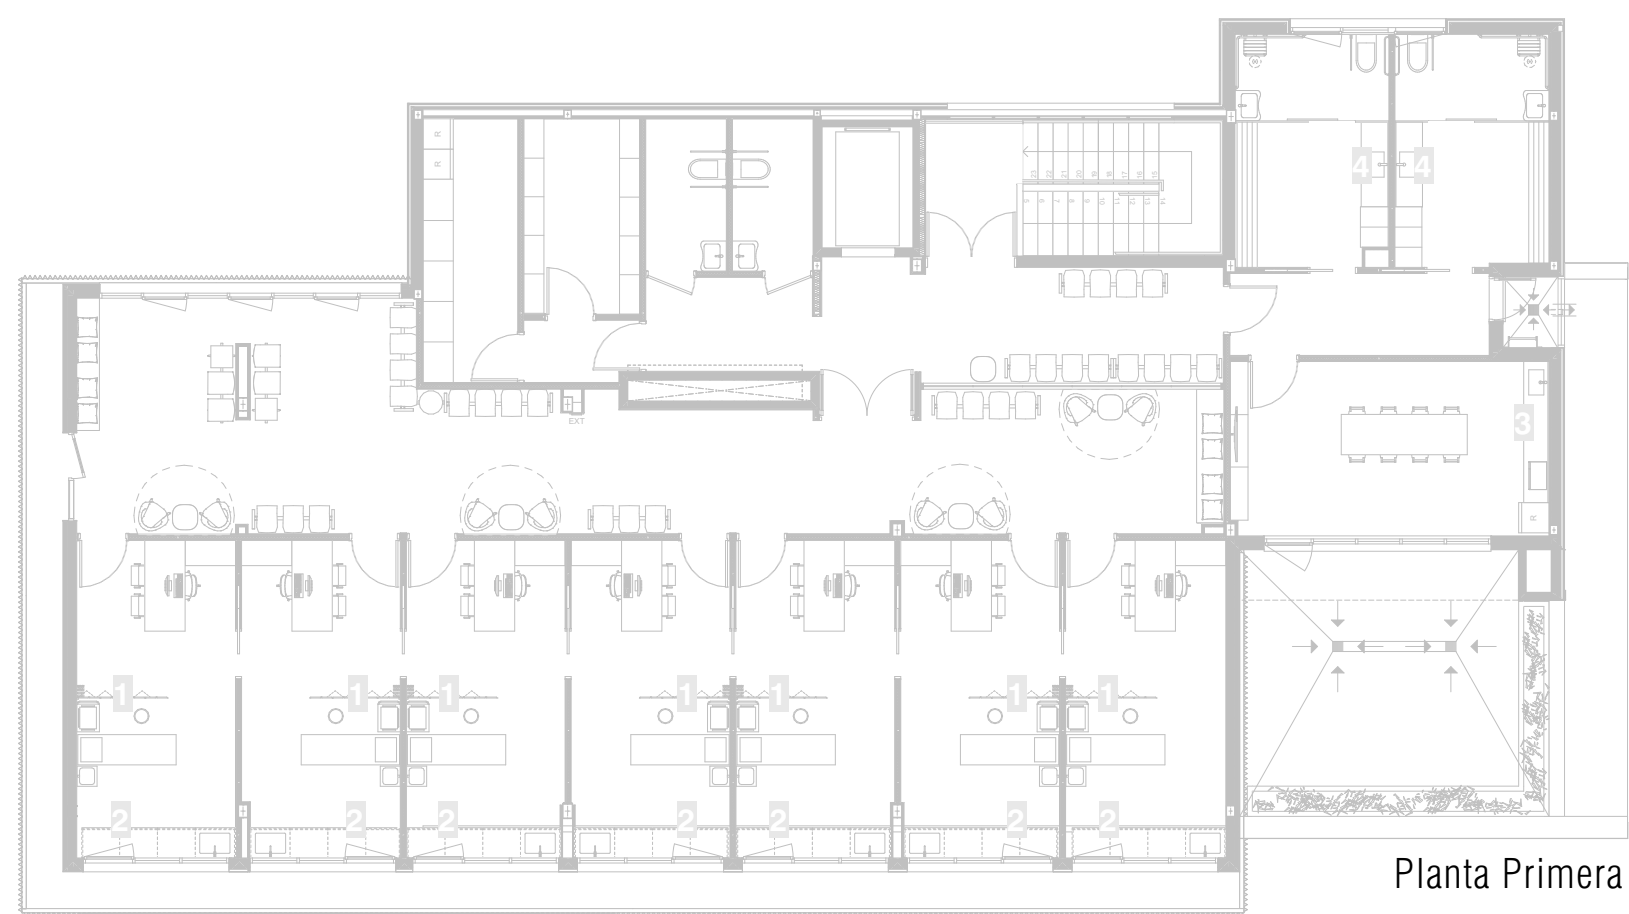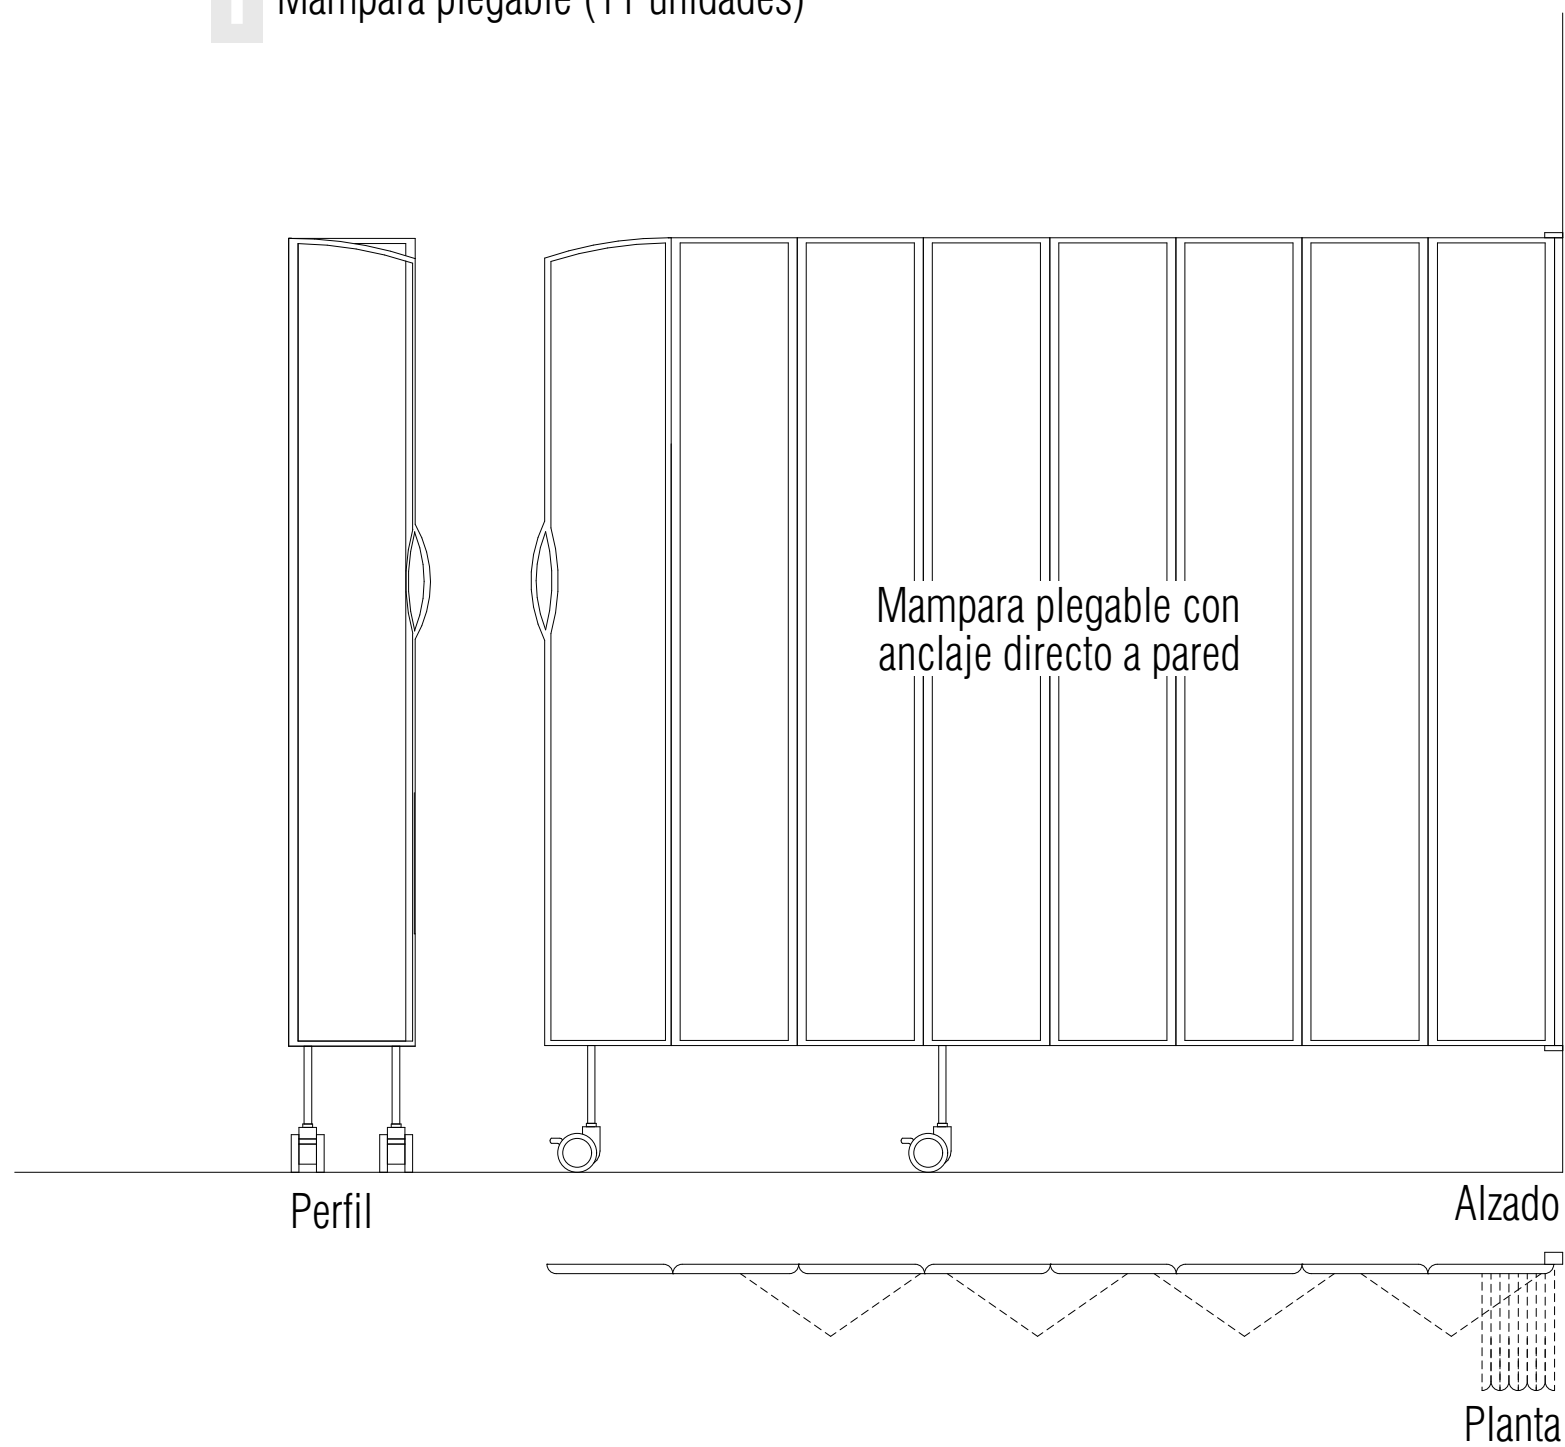

MAGNÍFIC
AJUNTAMENT
DE BURRIANA

Escala gráfica		Norte	
Título	Proyecto Básico y Ejecución CONSULTORIO AUXILIAR DEL PUERTO DE BURRIANA		Código 25P08
Promotor	Magnífic Ajuntament de Burriana		Fecha MAYO'26
Situación	Av. Mediterránea, 1 36 B BURRIANA (CS)		Escala A1 1:15
Plano	Detalle Bancadas y Mampara		Escala A3
Arquitectos	UTE: NOU CSI PORT		

Col nº 3862
LUCAS CASTELLET ARTERO

Col nº 1.0063
JUAN RAMÓN CASTELLET CHABRERA

C/ TRINITAT, 40. ALMASSORA (CASTELLO) telf. 657 183 822 / 964 092 378 email: jrcastellet@gmail.com