

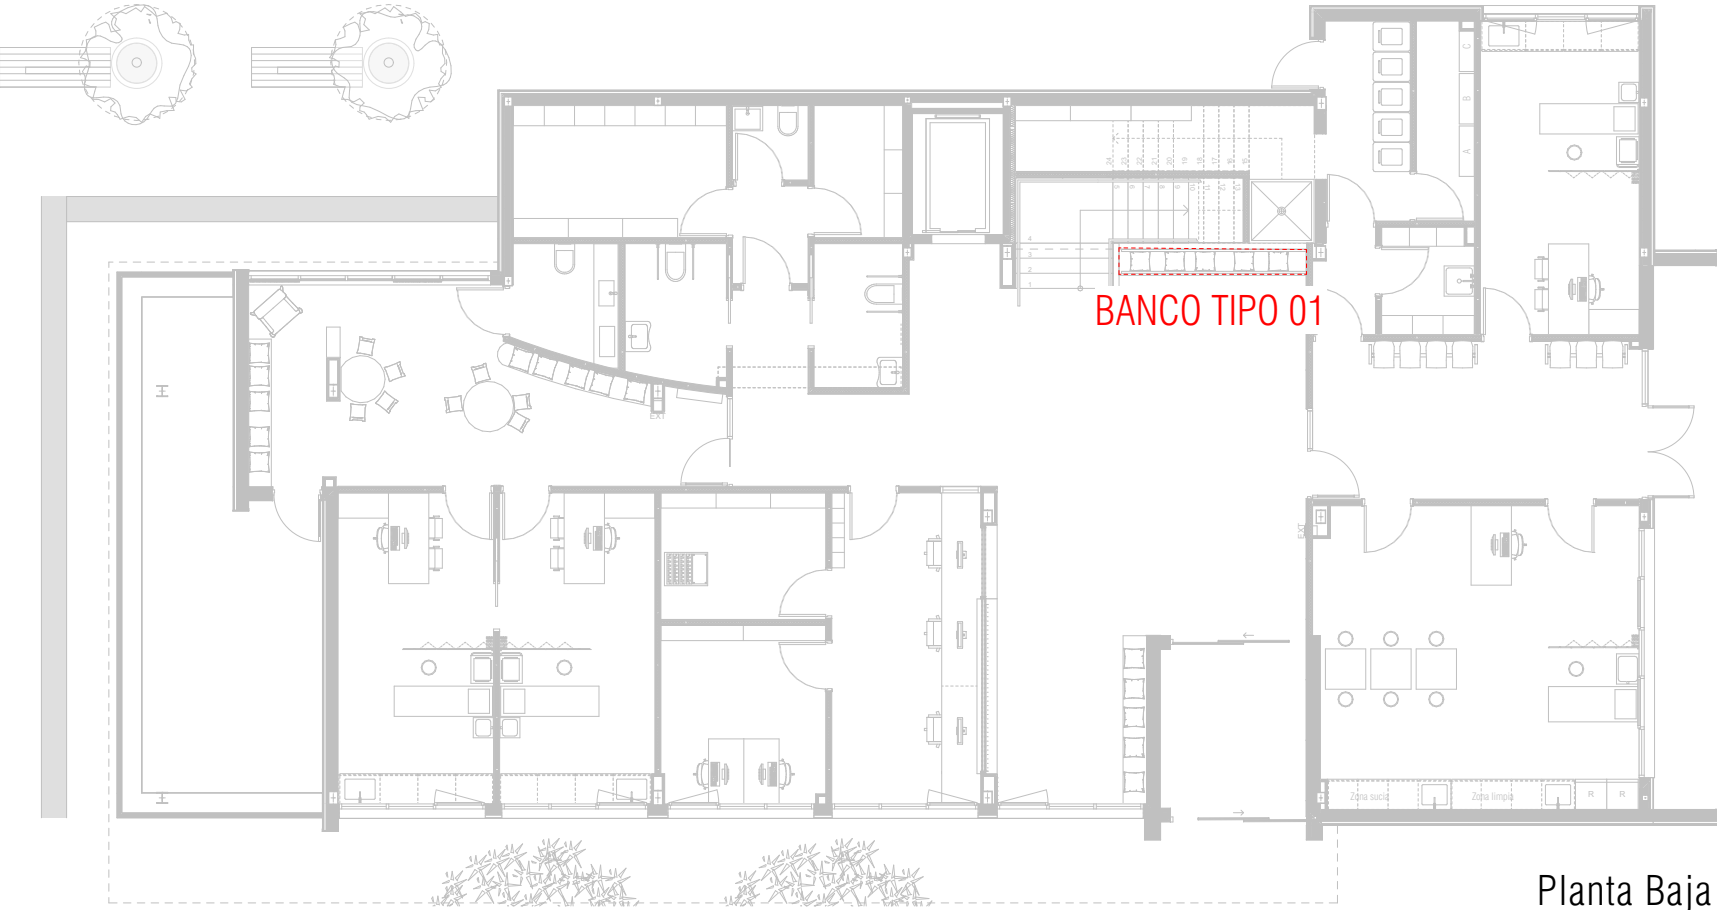
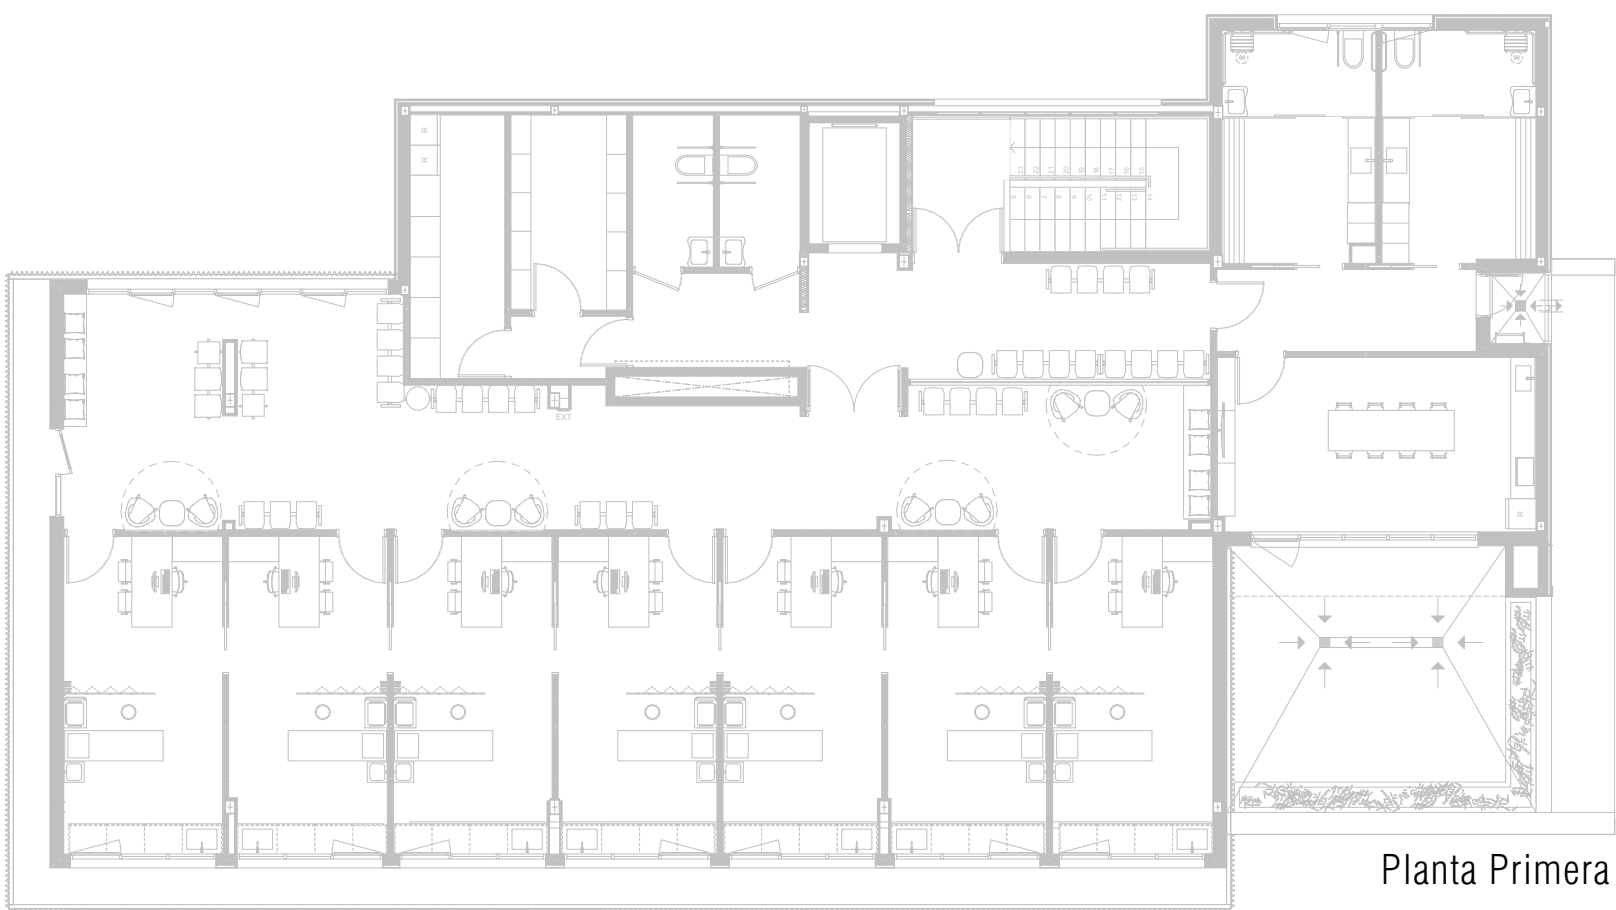
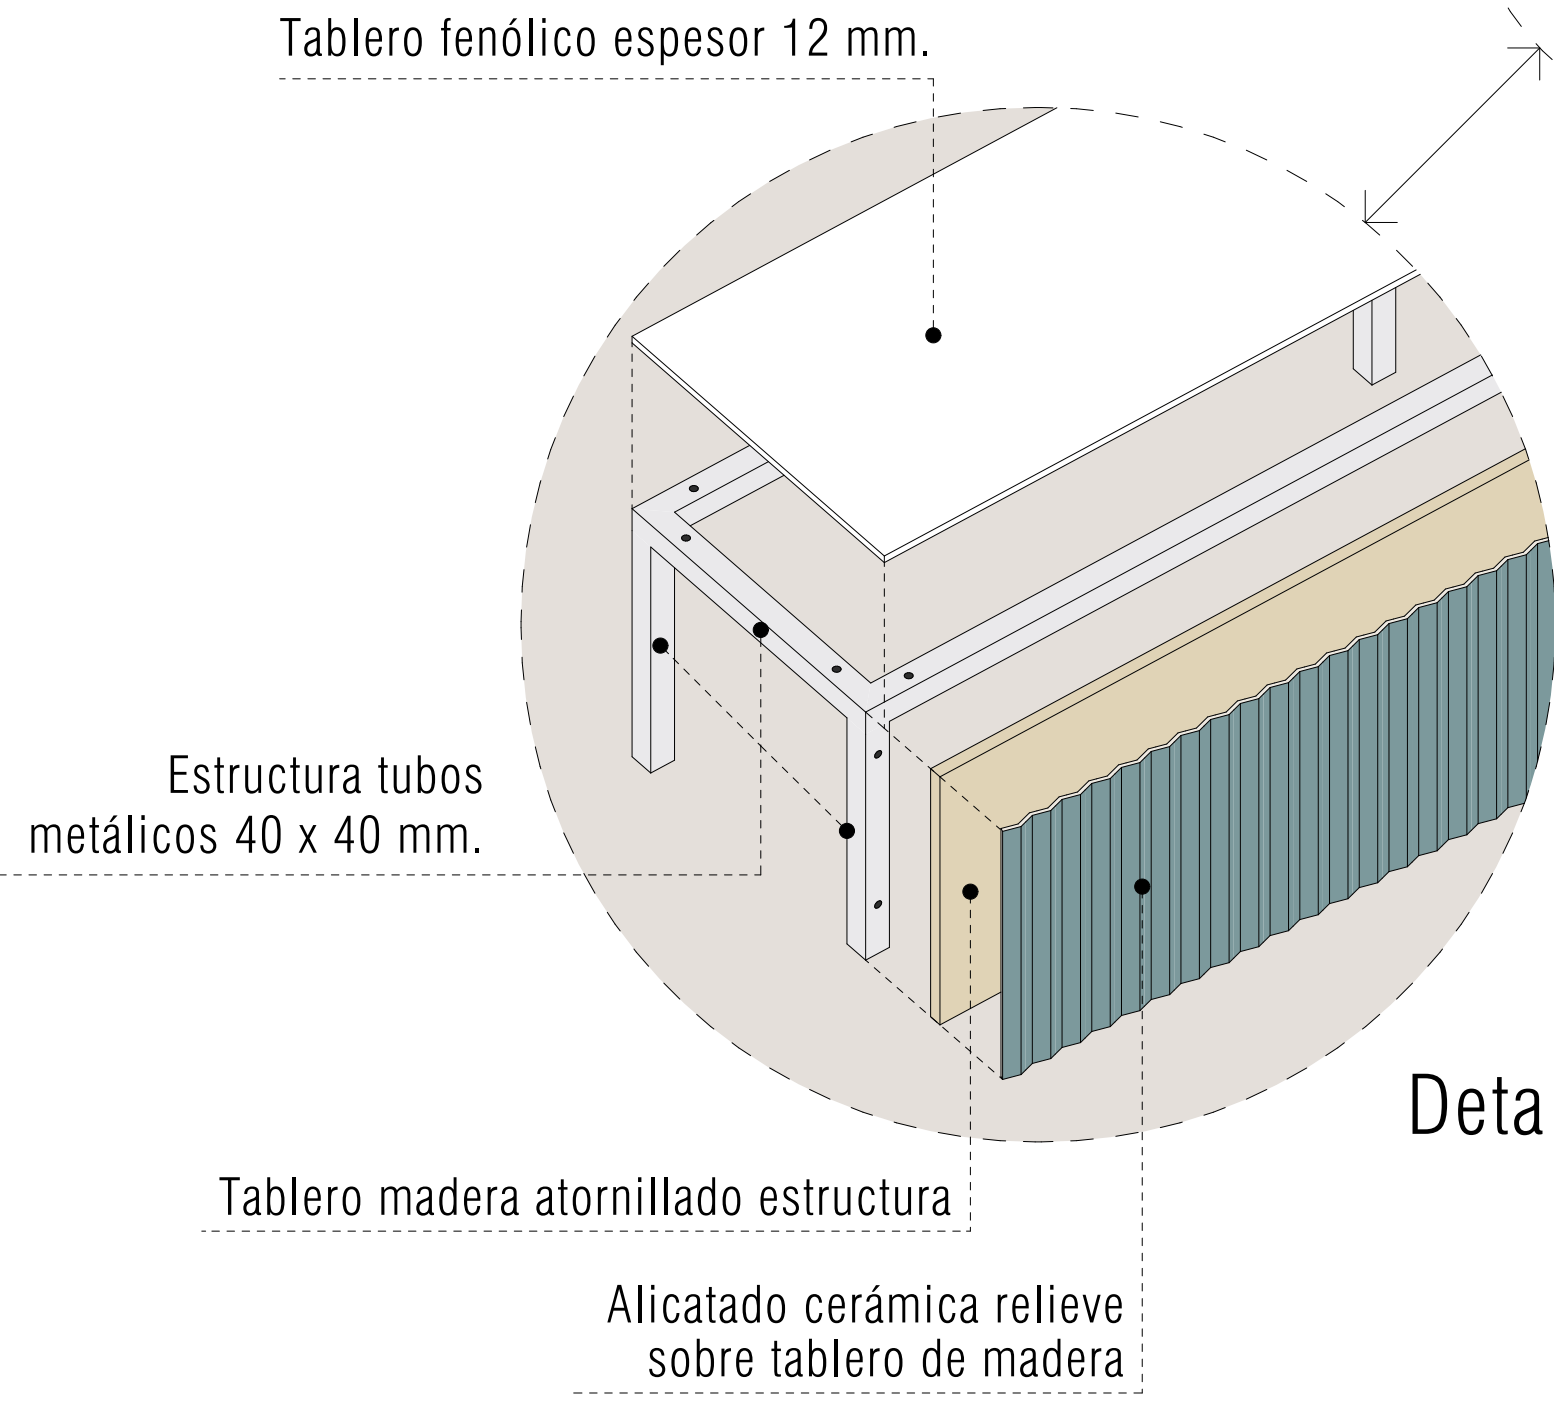
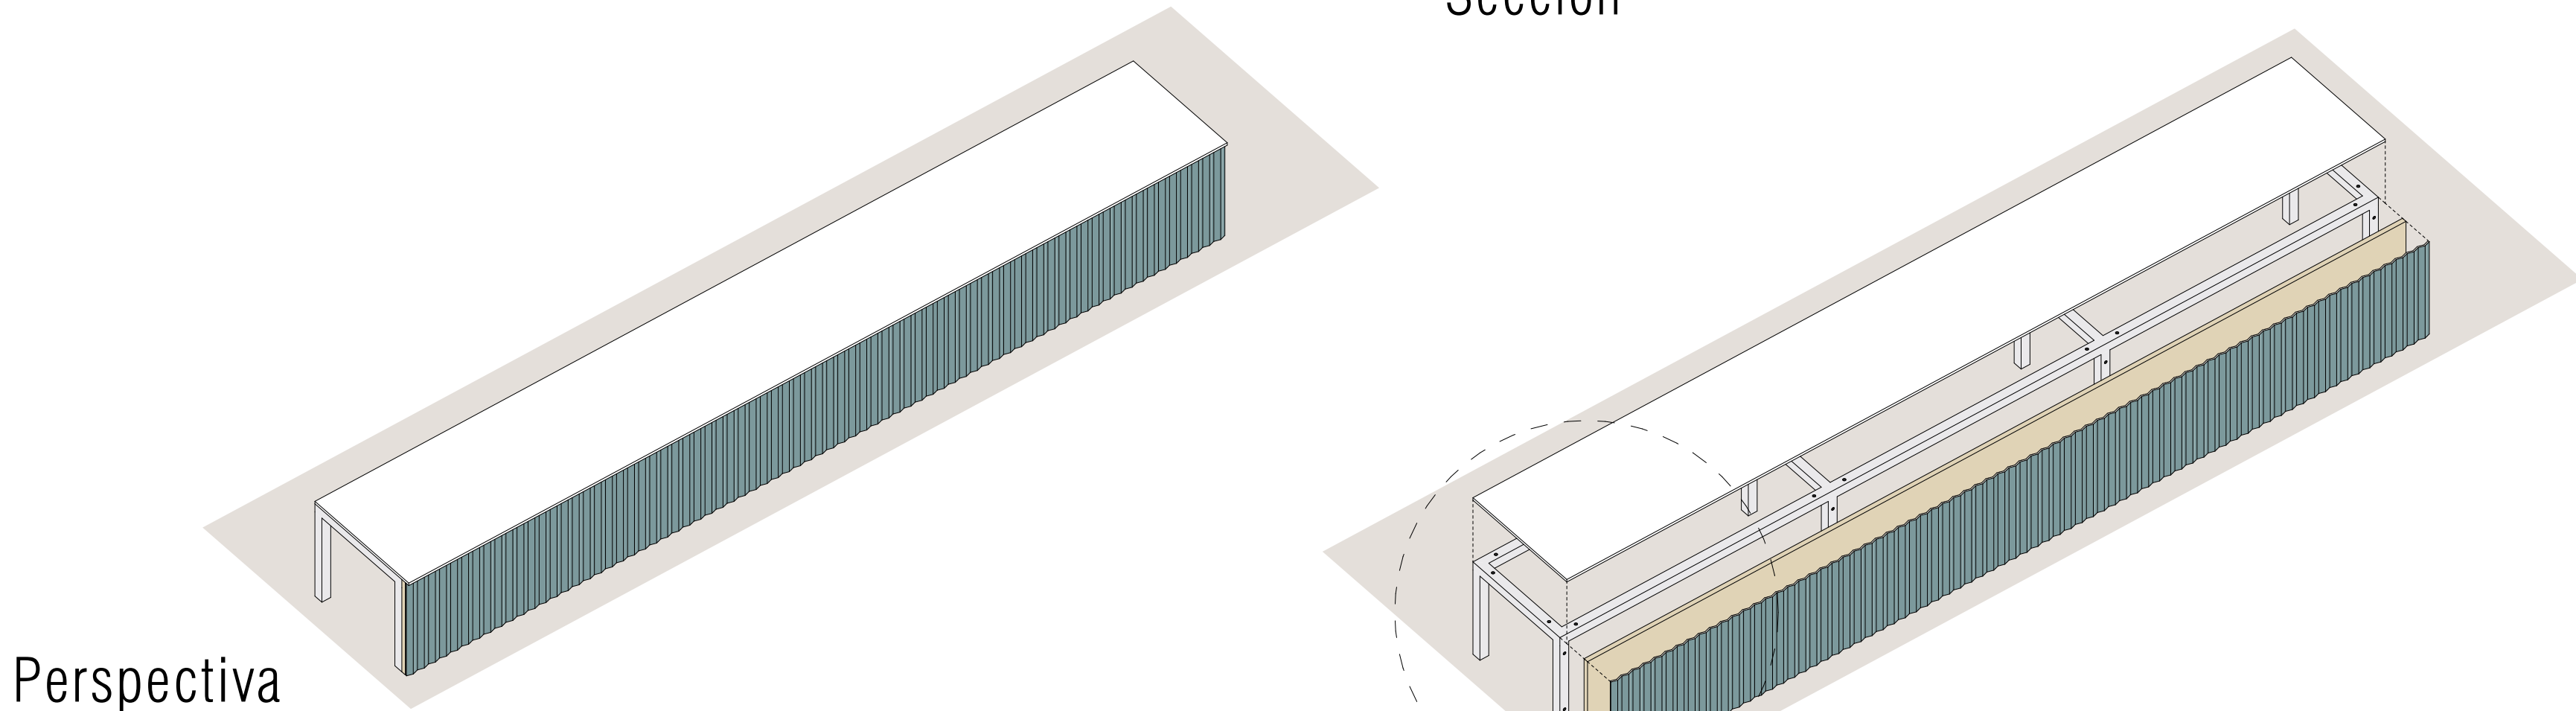


BANCO TIPO 01

* Todas las medidas se
comprobarán en obra

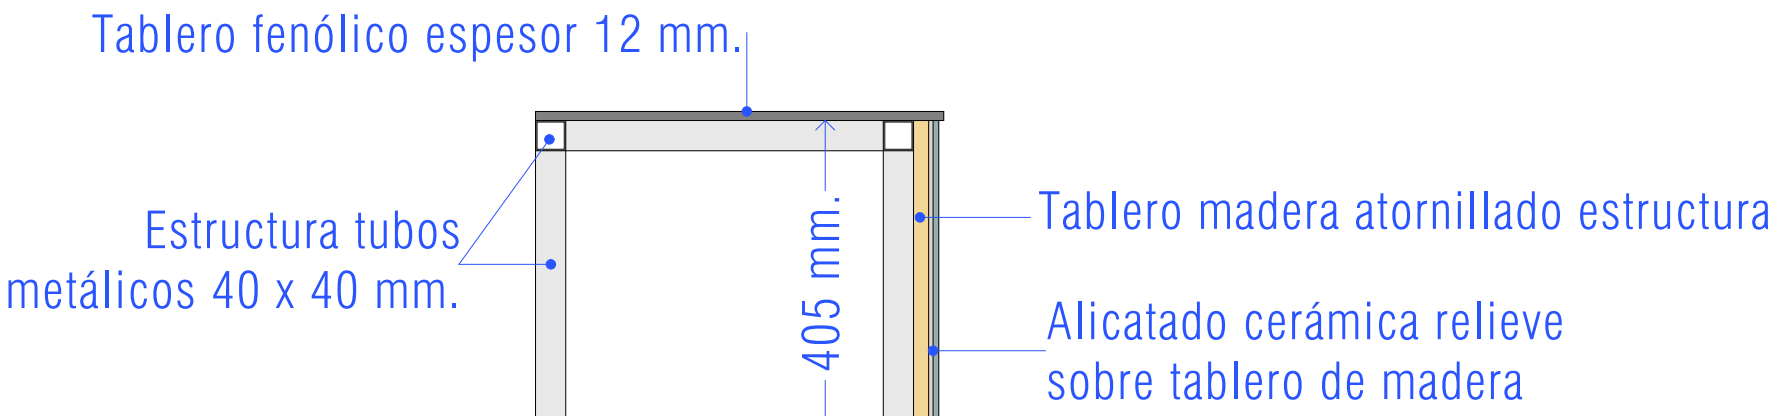

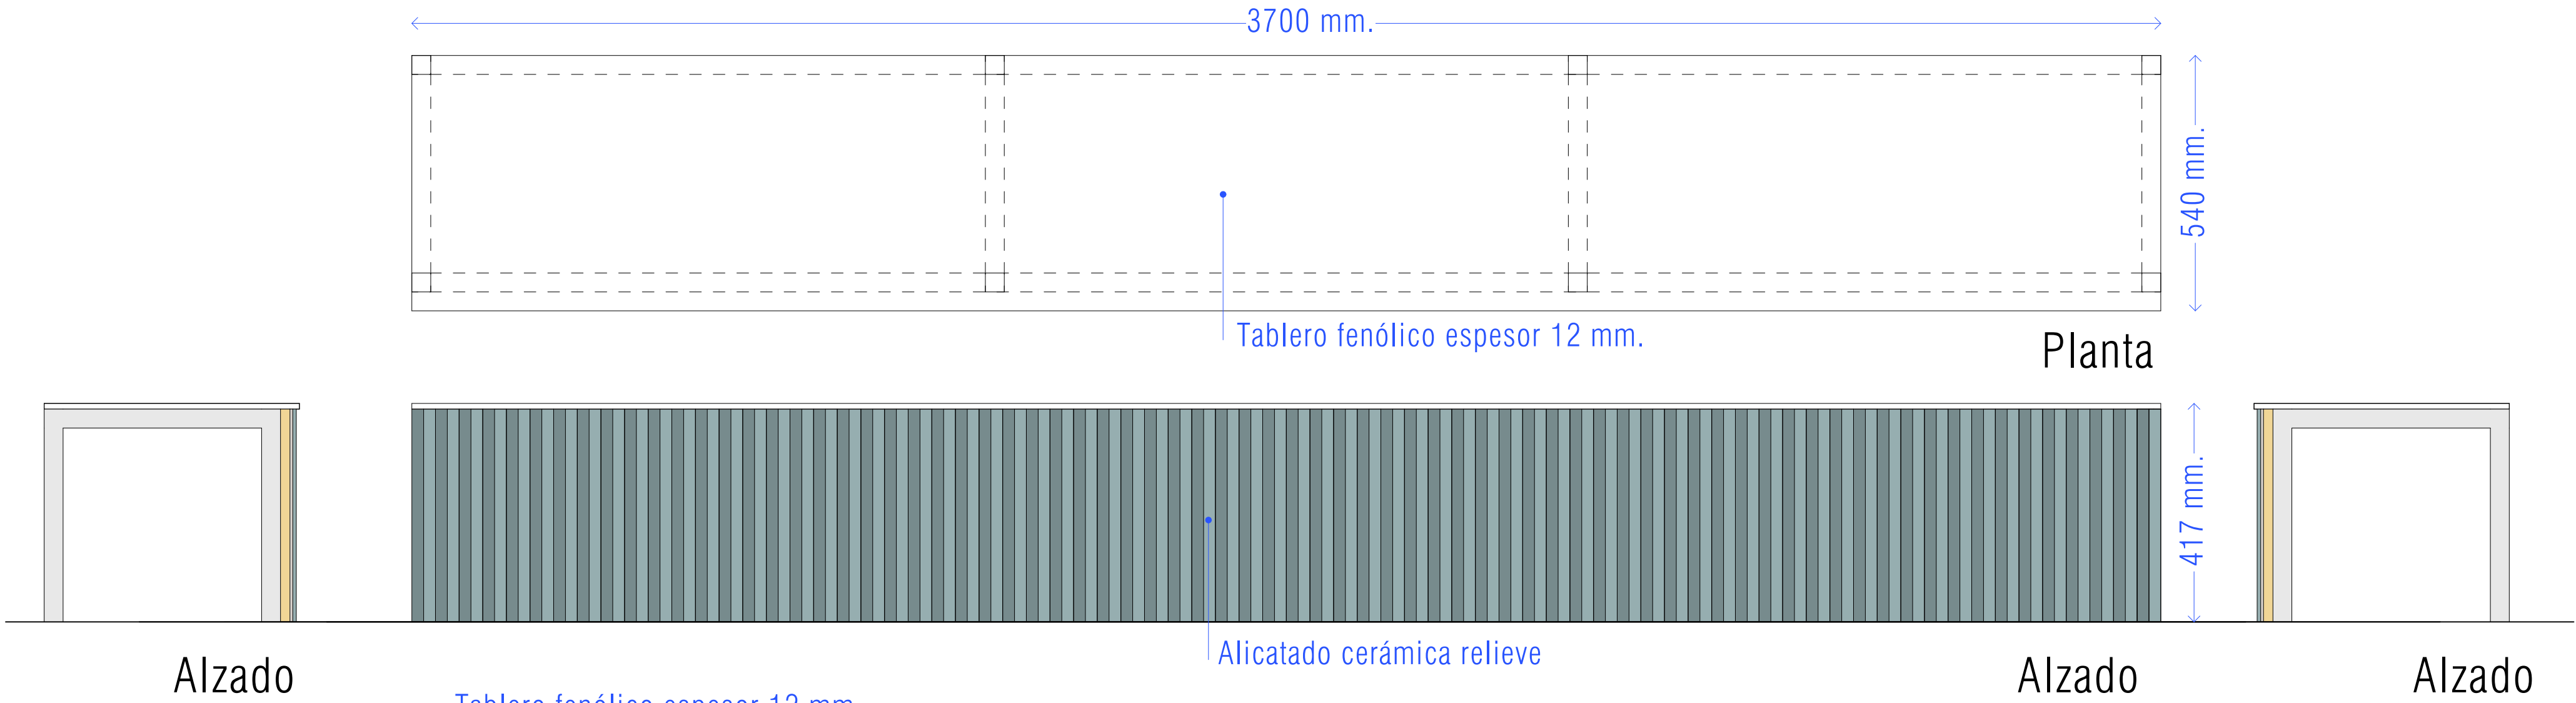

**MAGNÍFIC
AJUNTAMENT
DE BURRIANA**

Escala gráfica		Norte	
0 1			
Título		Código	
Proyecto Básico y Ejecución		25P08	
CONSULTORIO AUXILIAR DEL PUERTO DE BURRIANA		Fecha	
		MAYO'26	
Promotor		Escala A1	
		1:10	
		Escala A3	
Situación		A.9.3	
Av. Mediterránea, 1 36 B BURRIANA (CS)			
Plano			
Detalle bancos interiores 1			
Arquitectos			
UTE: NOU CSI PORT			
Col nº 3862		Col nº 1.0063	
LUCAS CASTELLET ARTERO		JUAN RAMÓN CASTELLET CHABRERA	
C/ TRINITAT, 40. ALMASSORA (CASTELLO)		telf. 657 183 822 / 964 092 378 email: jrcastellet@gmail.com	