BANCO TIPO 02

* Todas las medidas se comtrobarán en obra

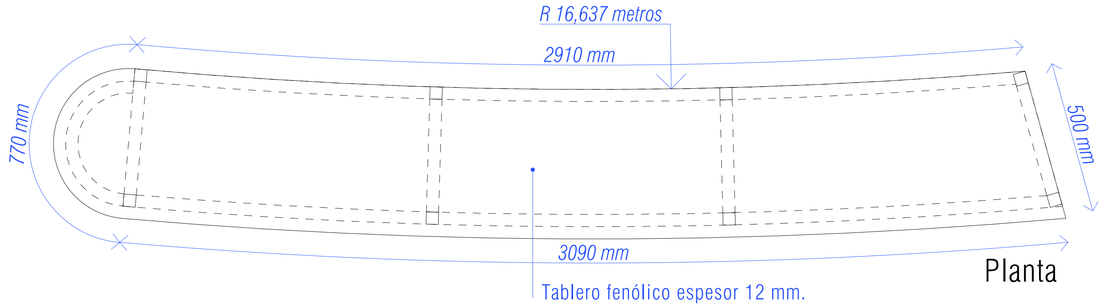

Planta

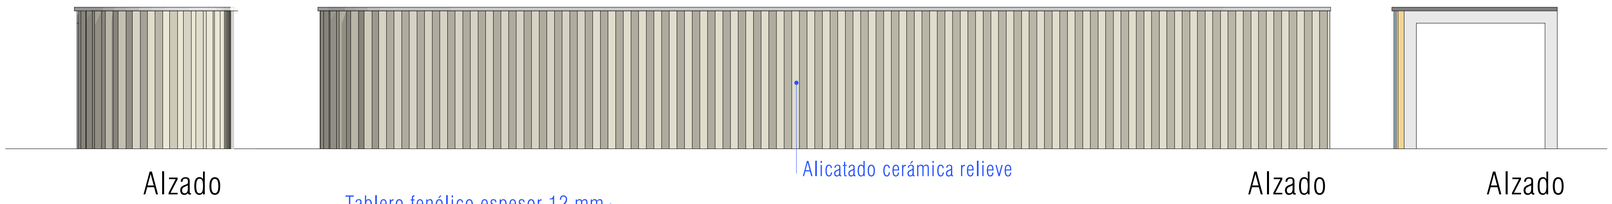

Alzado

Alzado

Alzado

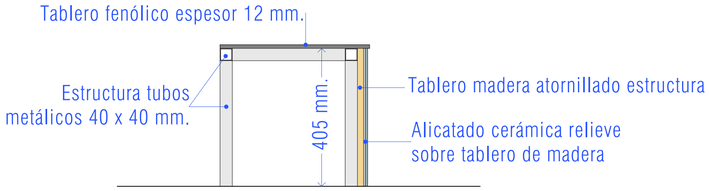

Sección

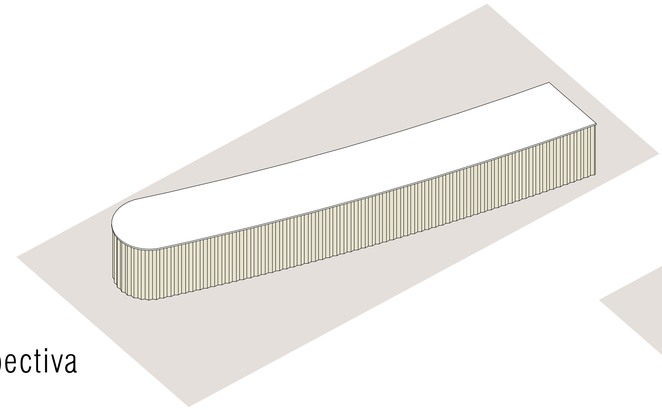

Perspectiva

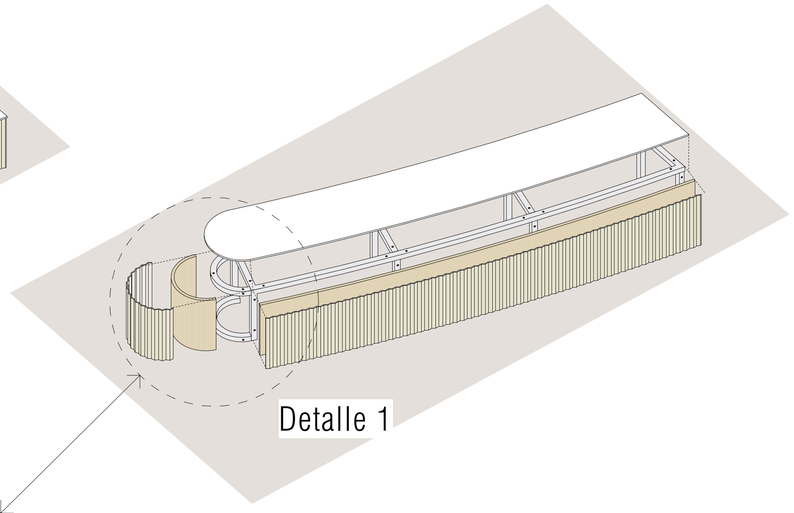

Detalle 1

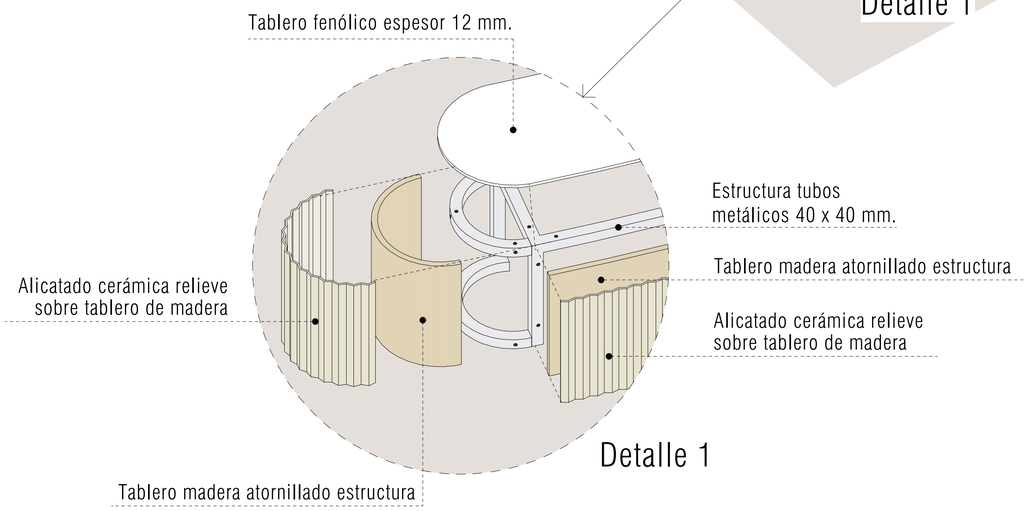

Detalle 1

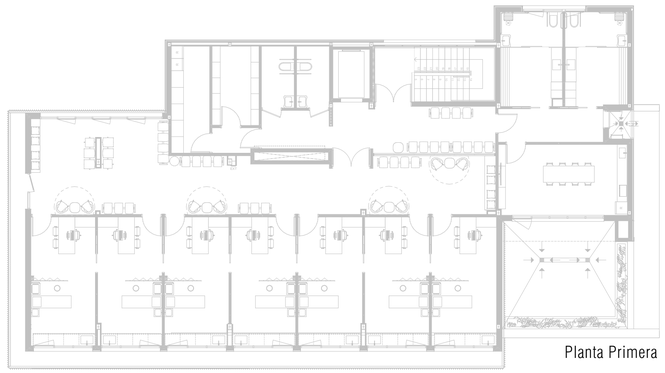

Planta Primera

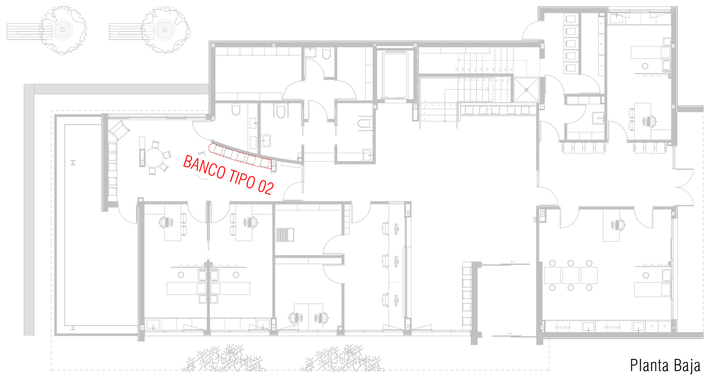

Planta Baja

MAGNÍFIC AJUNTAMENT DE BURRIANA

Escala gráfica 0 1

Norte

Título: Proyecto Básico y Ejecución
CONSULTORIO AUXILIAR DEL PUERTO DE BURRIANA

Código: 25P08

Fecha: MAYO'26

Promotor: Magnífic Ajuntament de Burriana

Escala A1: 1:10

Escala A3:

Situación: Av. Mediterránea, 1 36 B BURRIANA (CS)

Plano: Detalle bancos interiores 3

A.9.5

Arquitectos
UTE: NOU CSI PORT
Col nº 3862 LUCAS CASTELLET ARTERO
Col nº 10963 JUAN RAMÓN CASTELLET CHABRERA
C/ TRINITAT, 40. ALMASSORA (CASTELLO) telf. 657 183 822 / 964 092 378 email: jrcastellet@gmail.com