
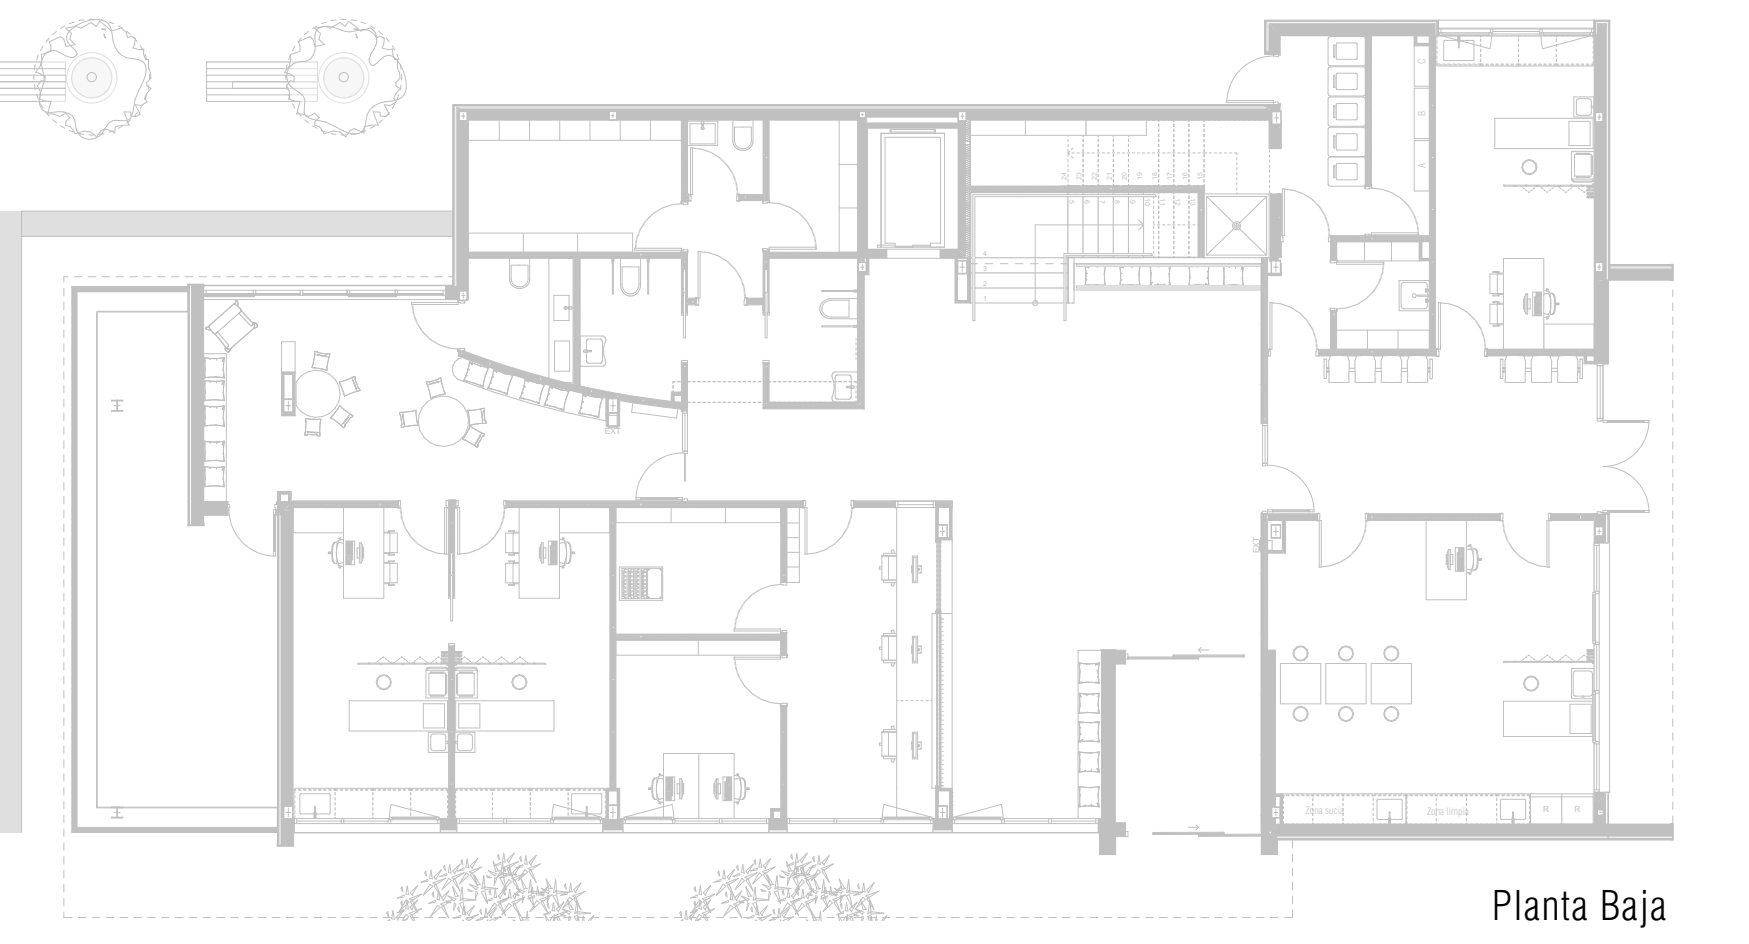
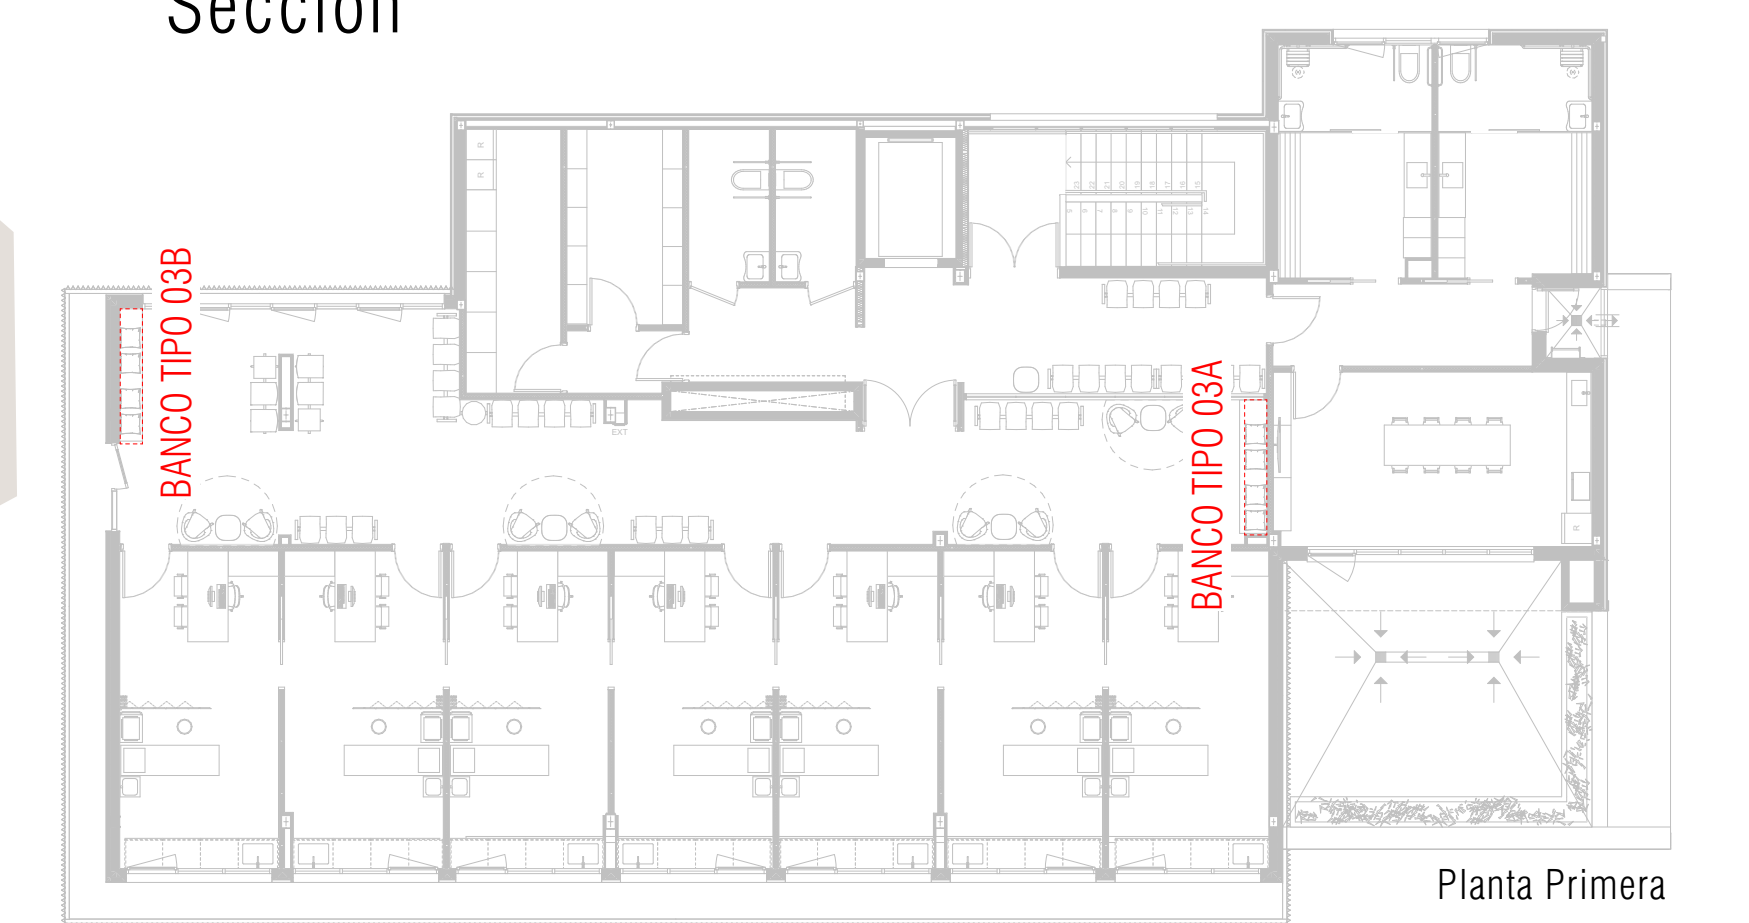
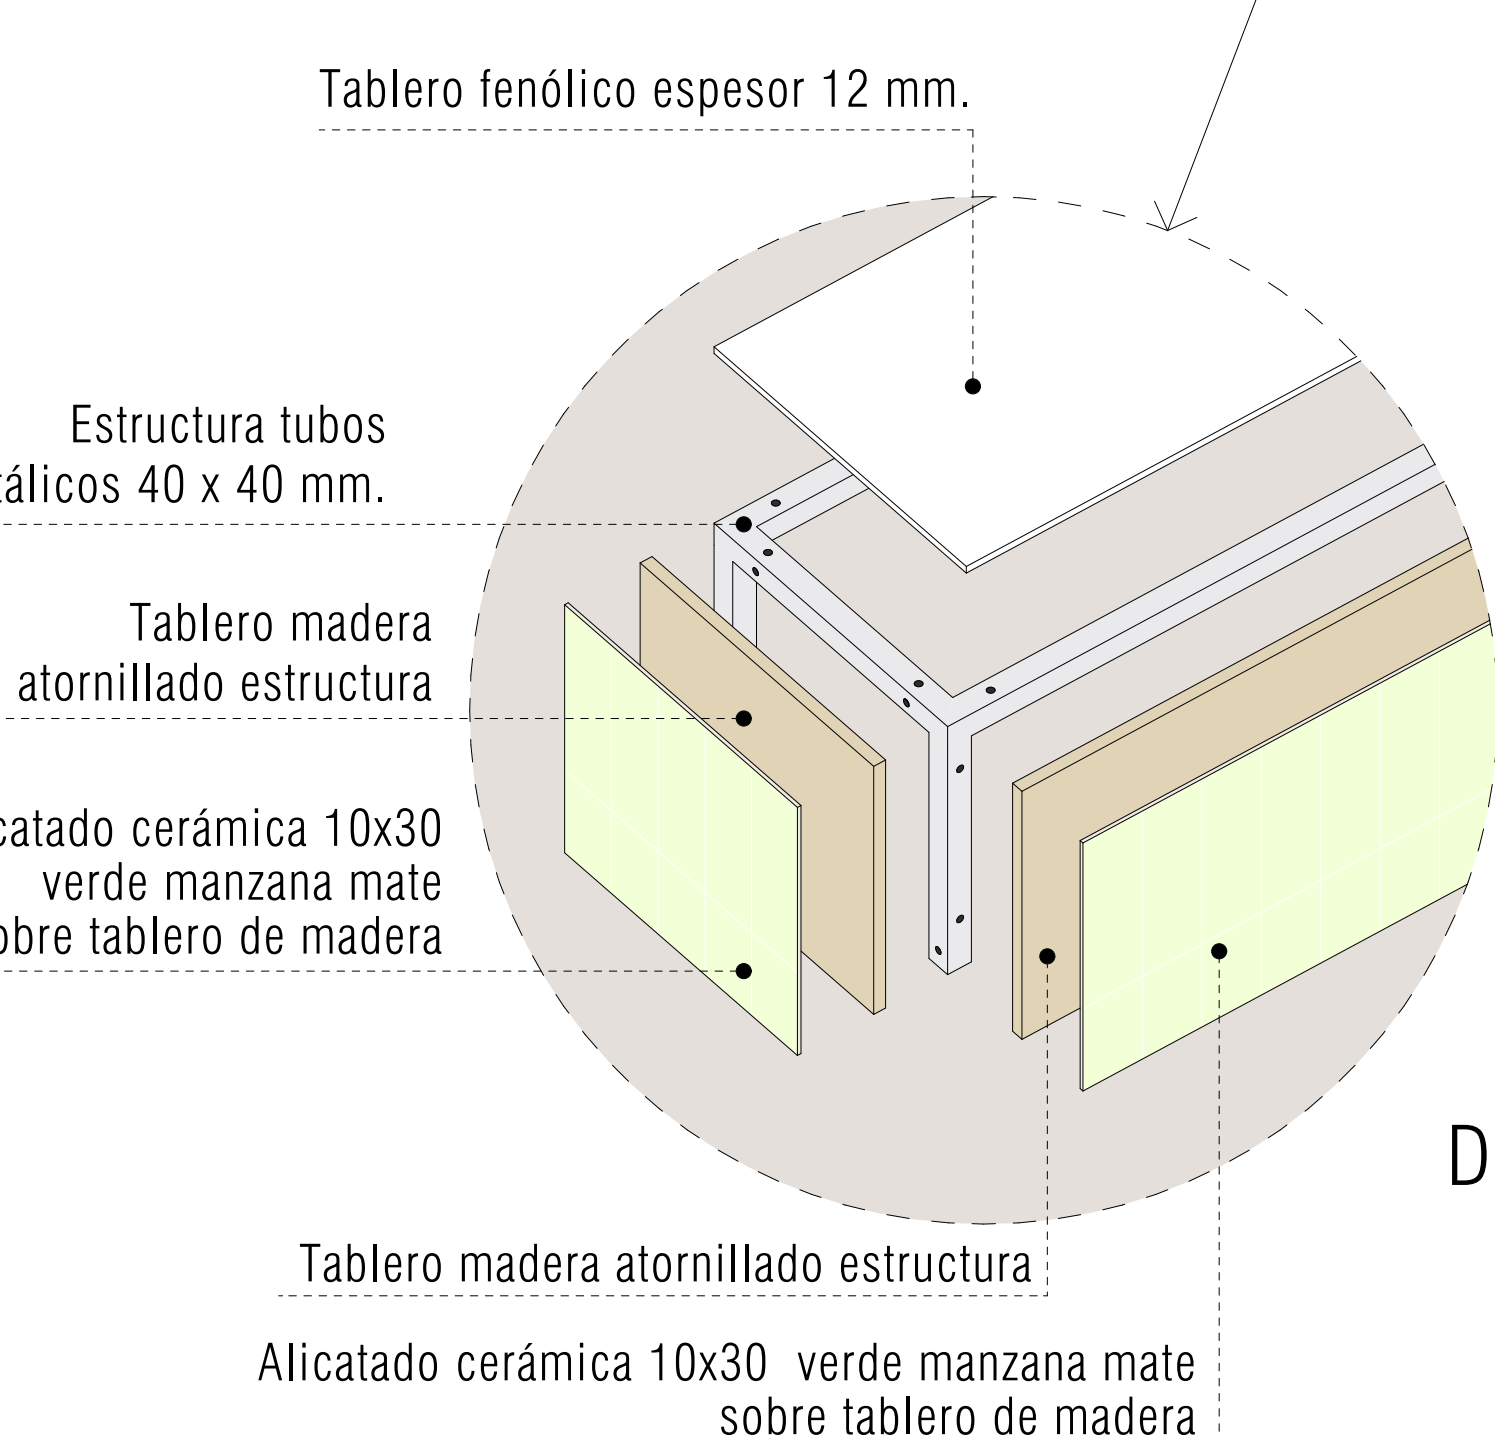
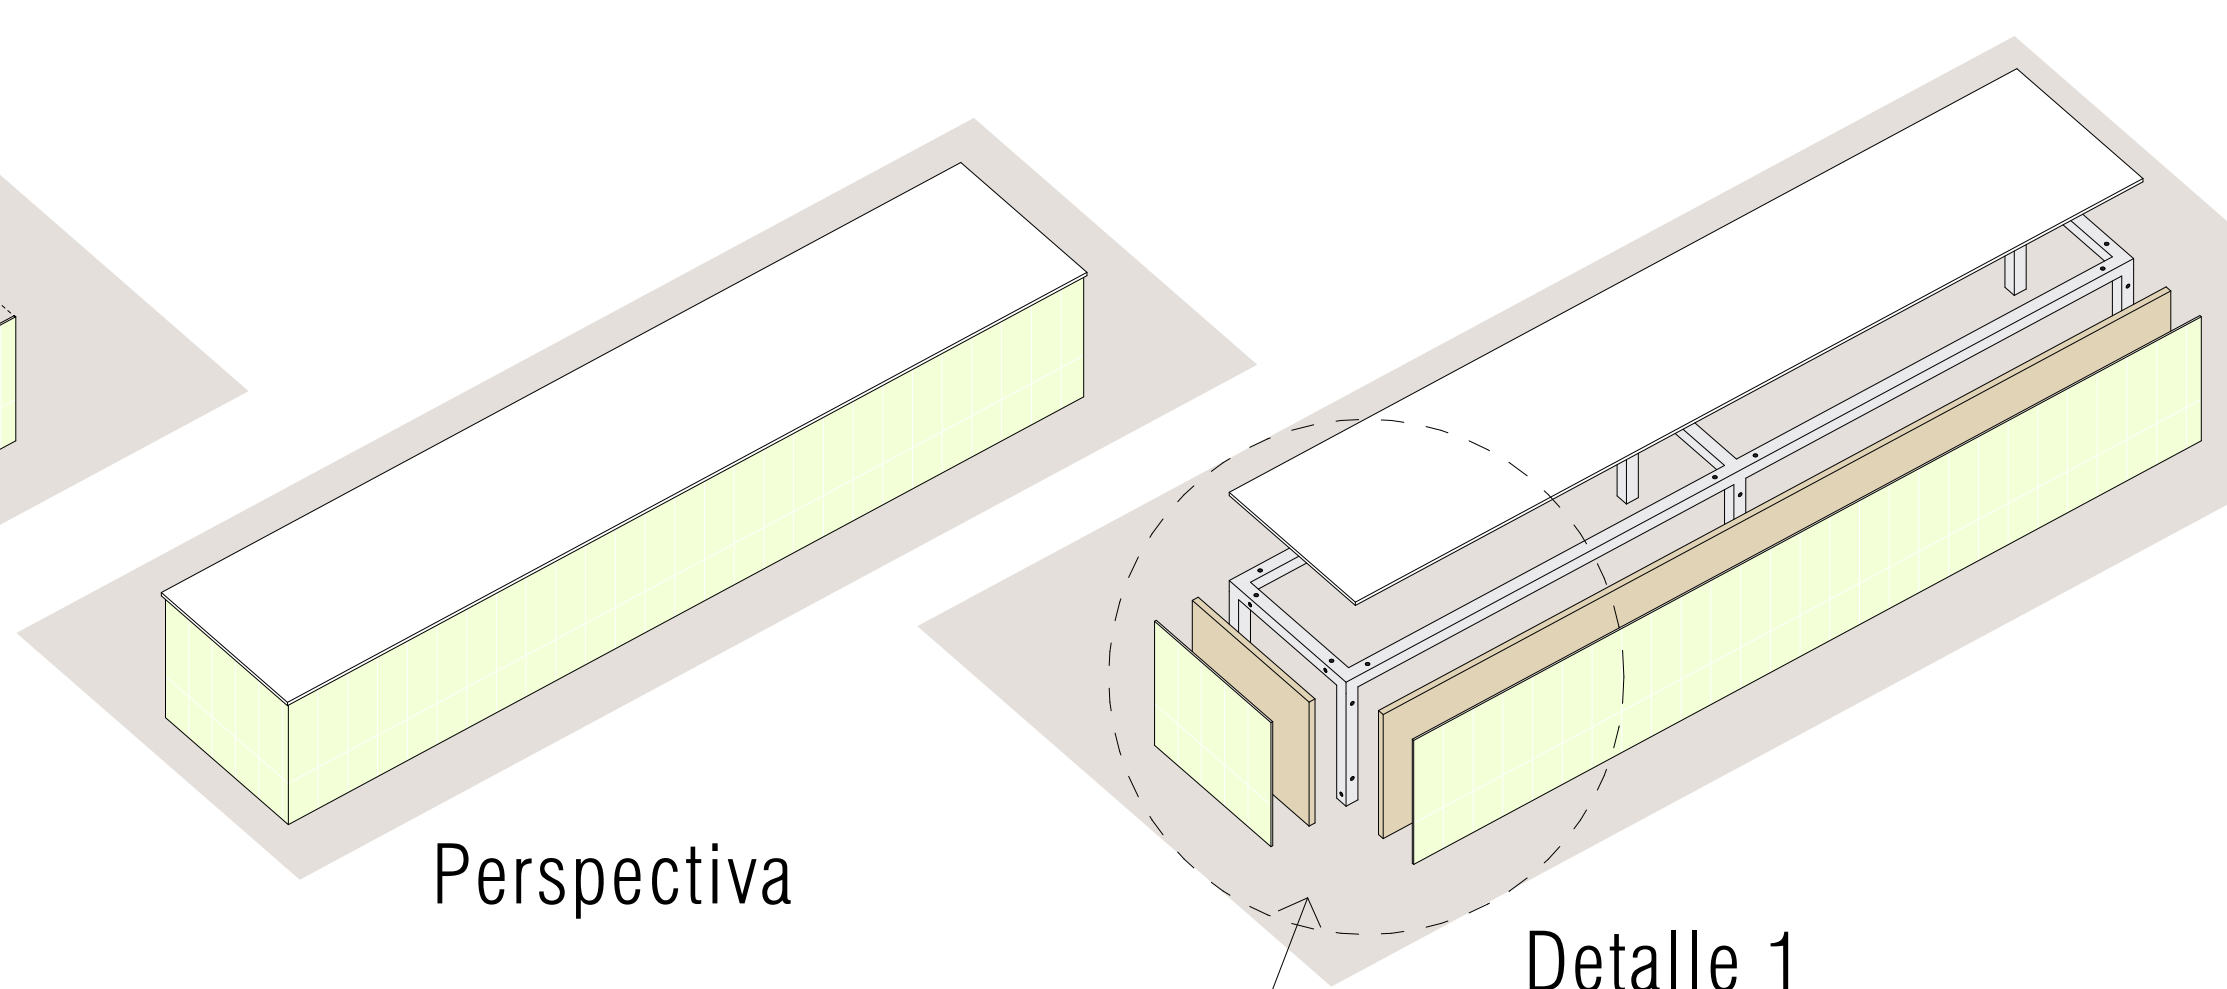
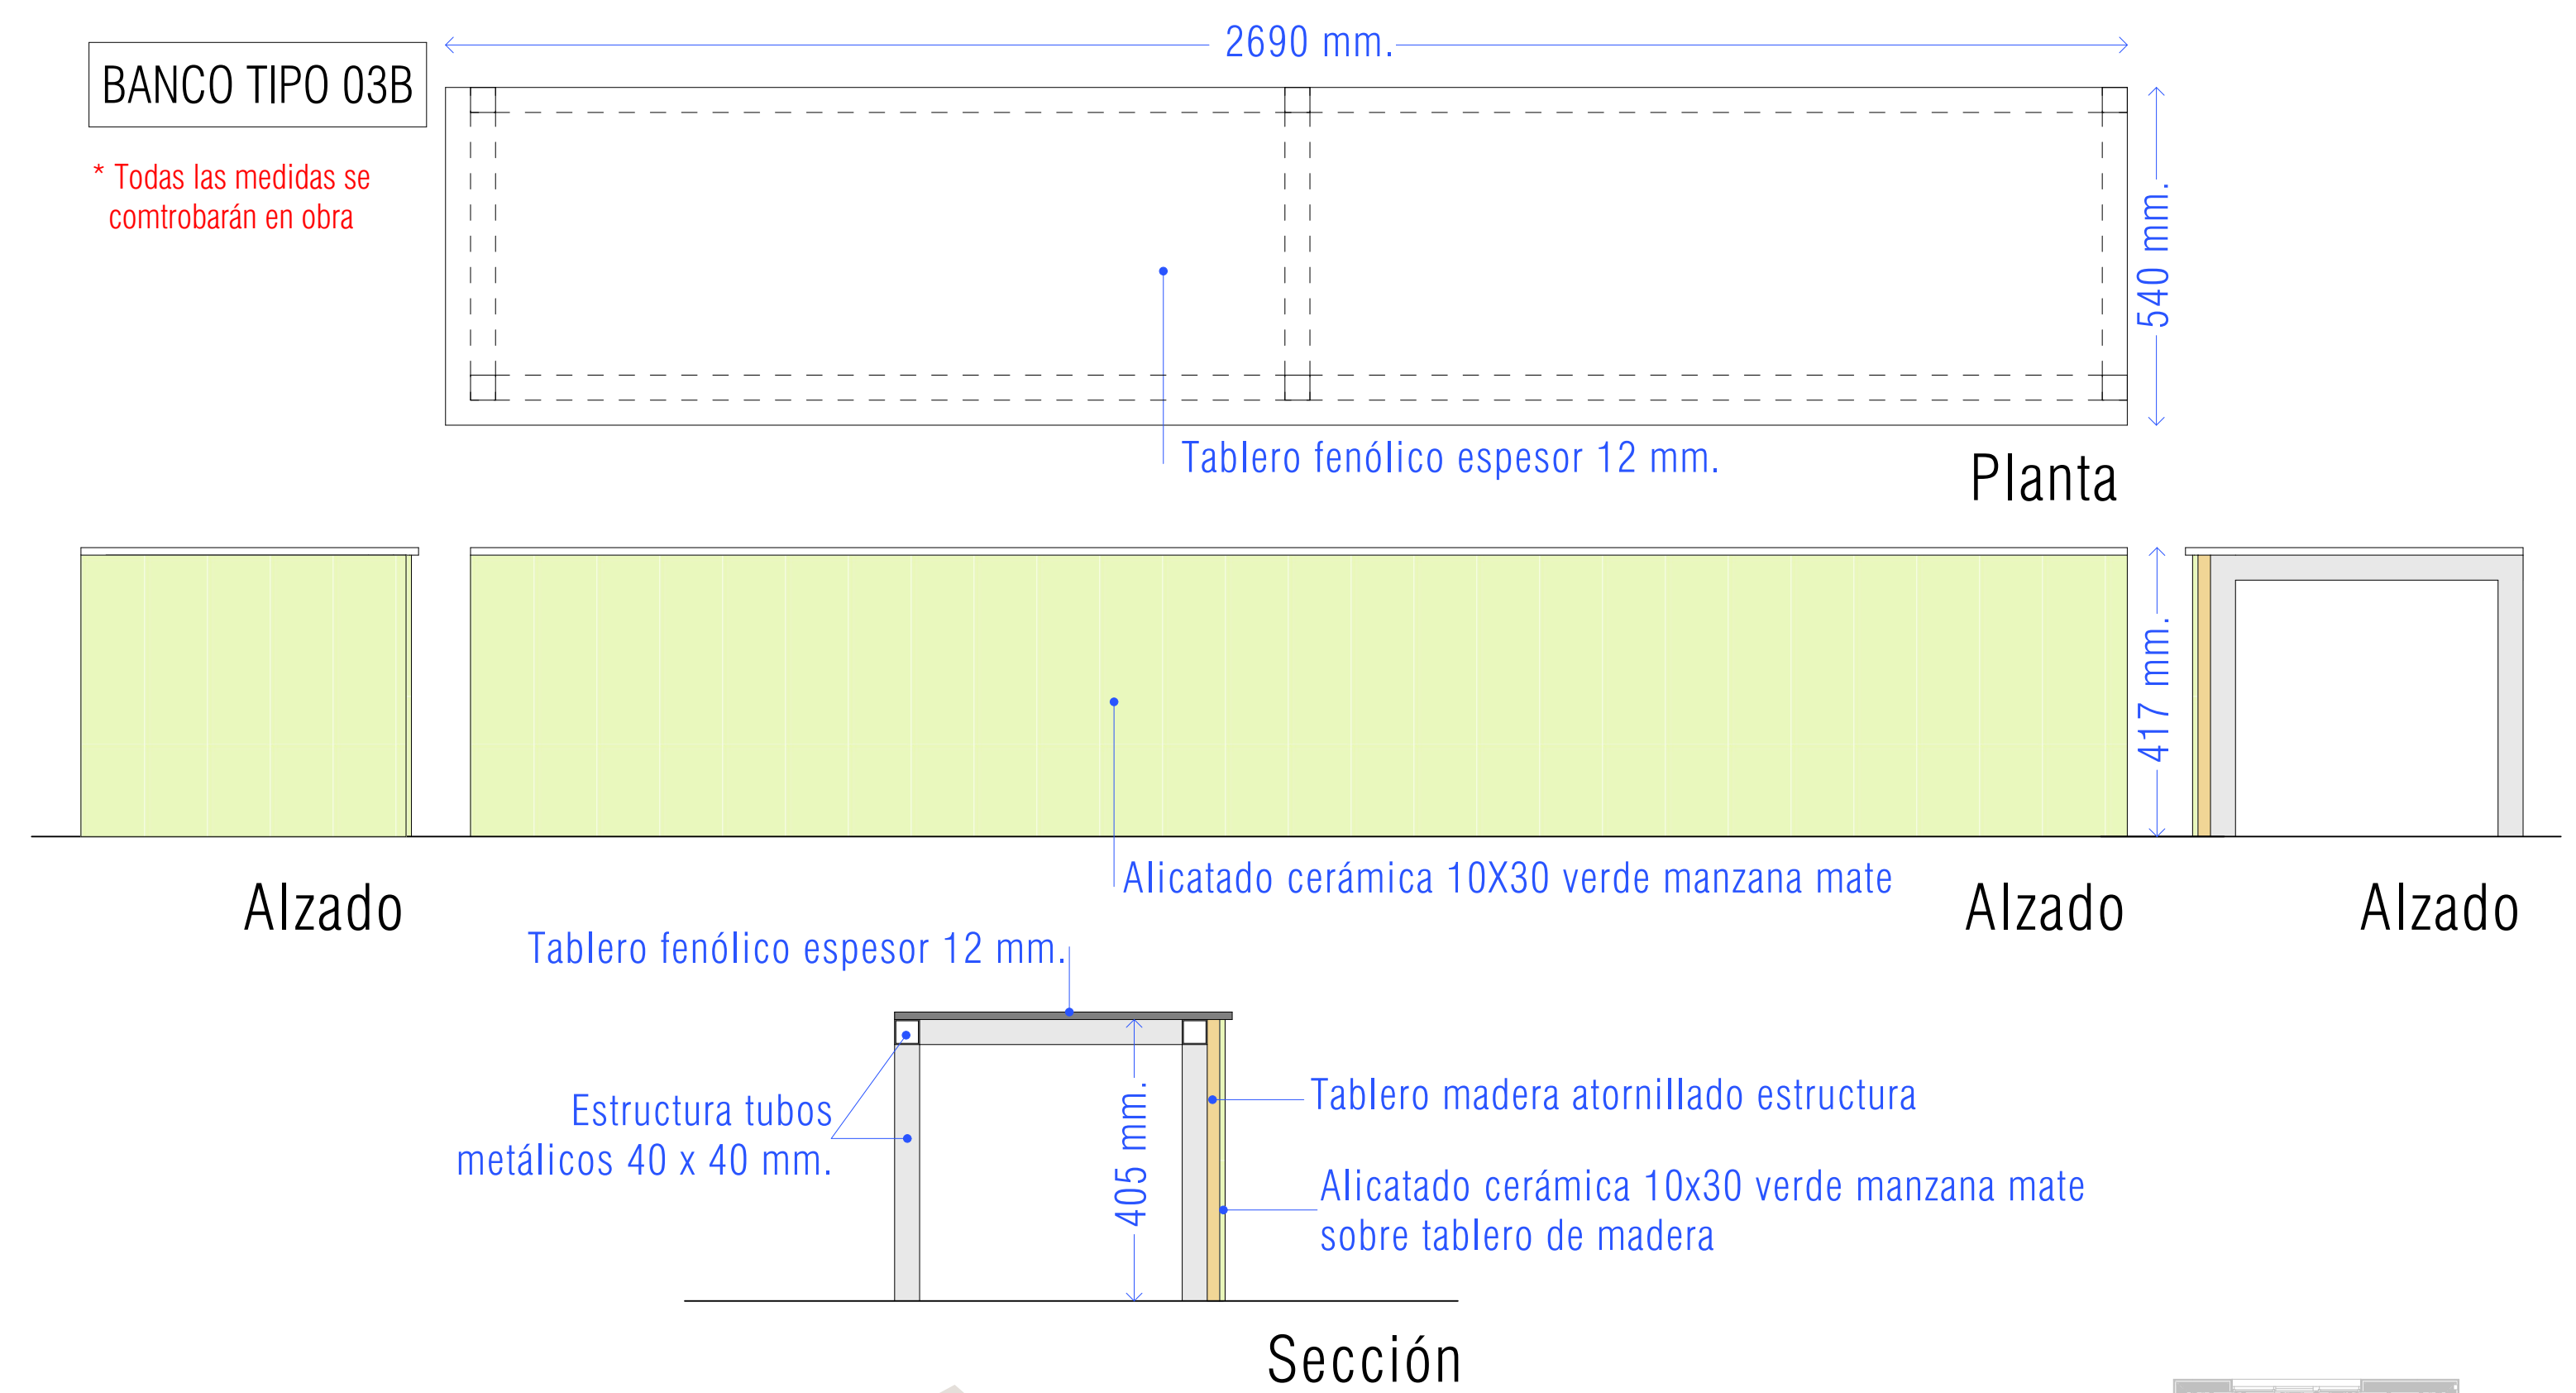
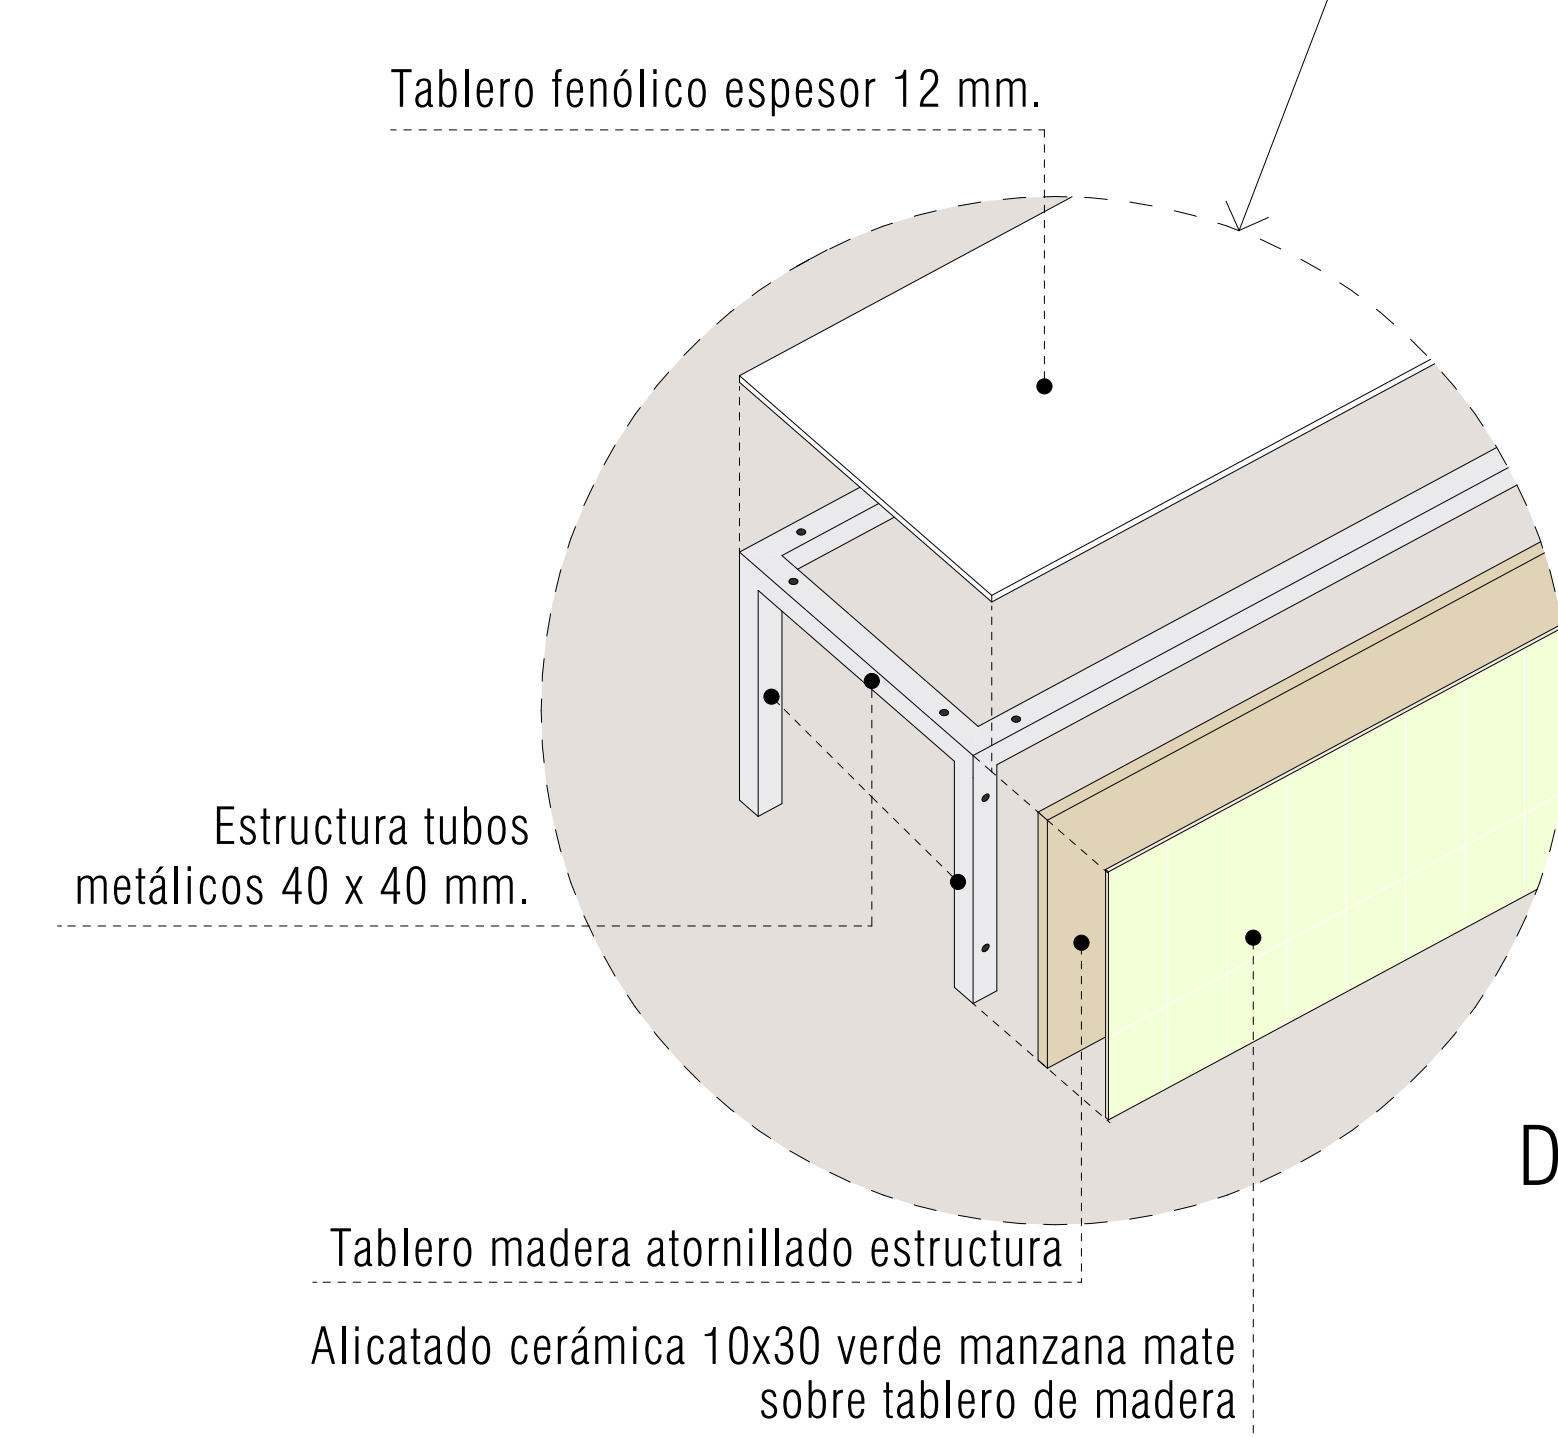
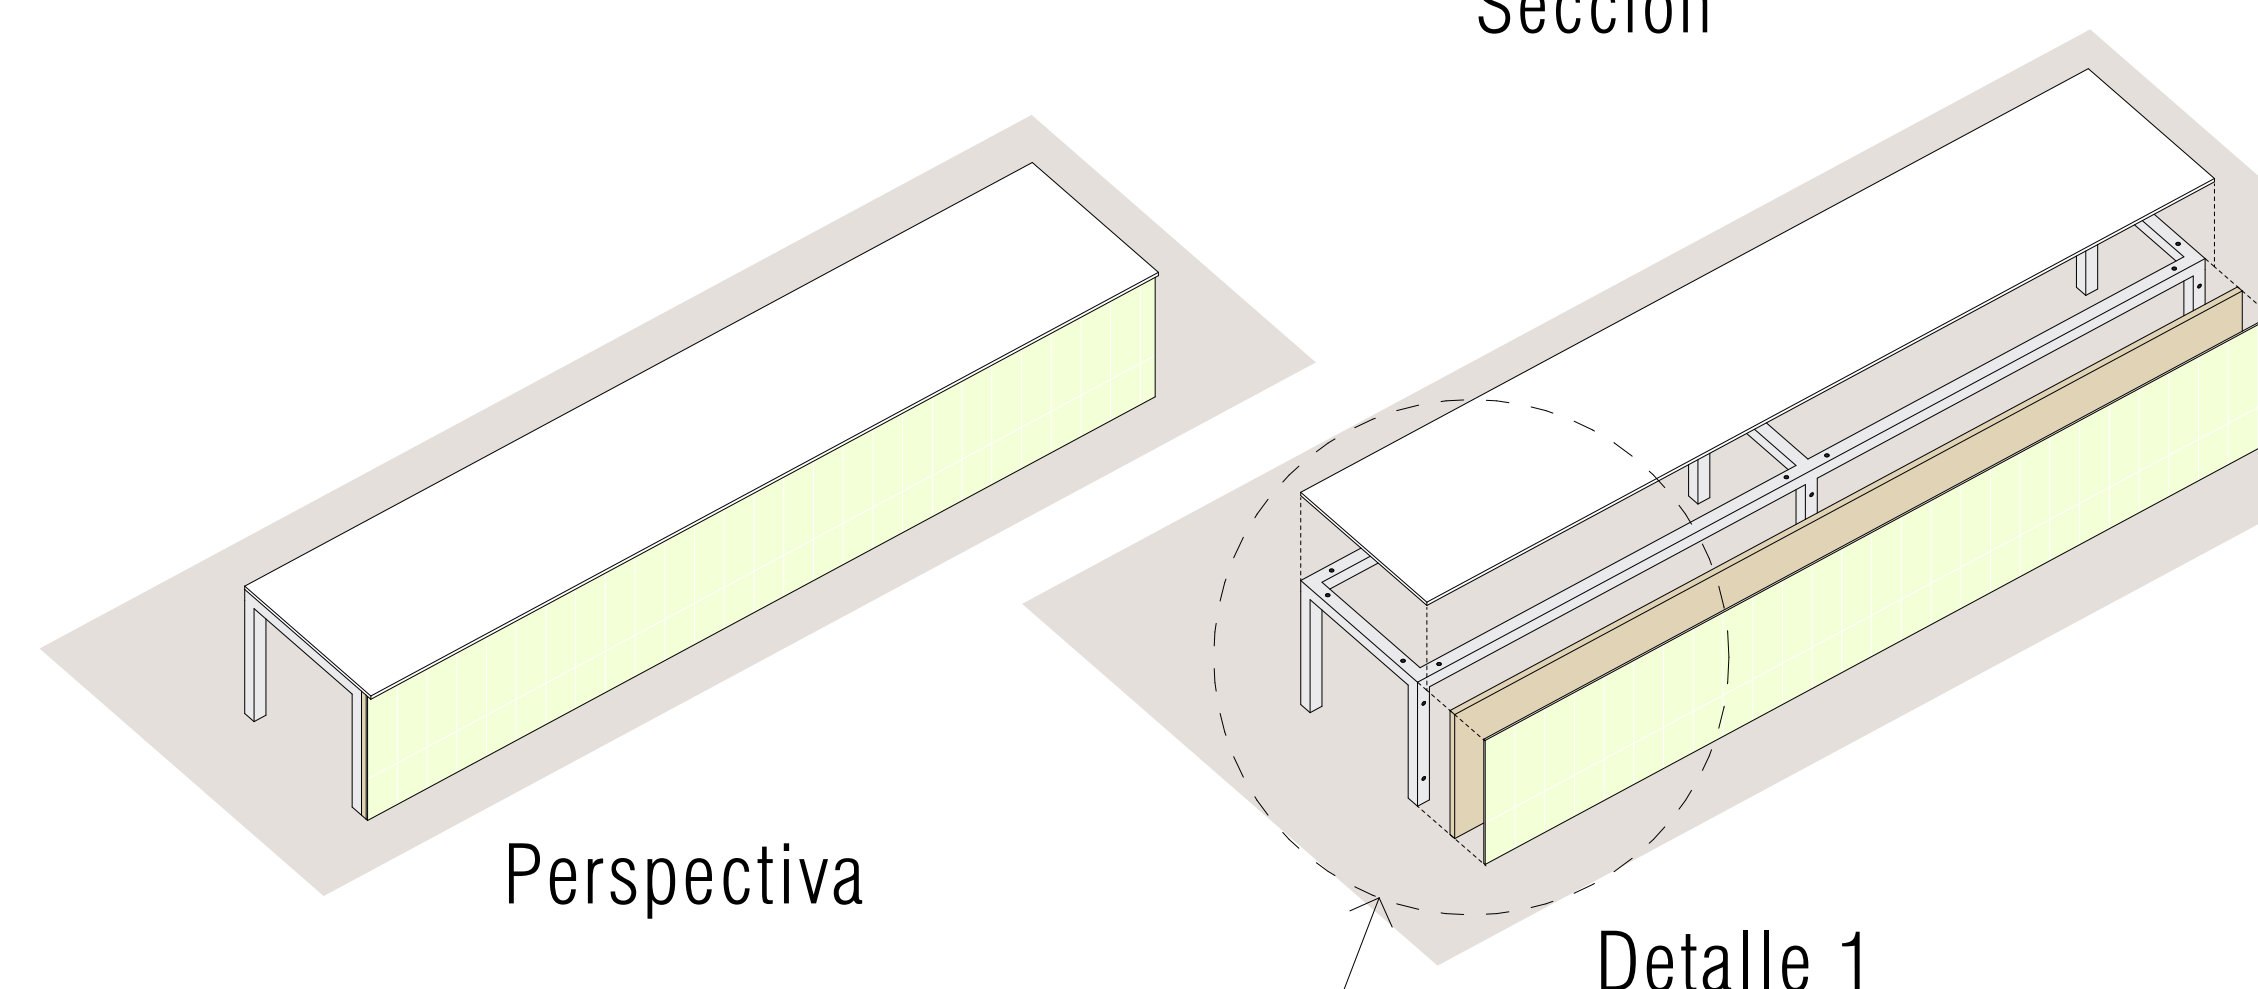


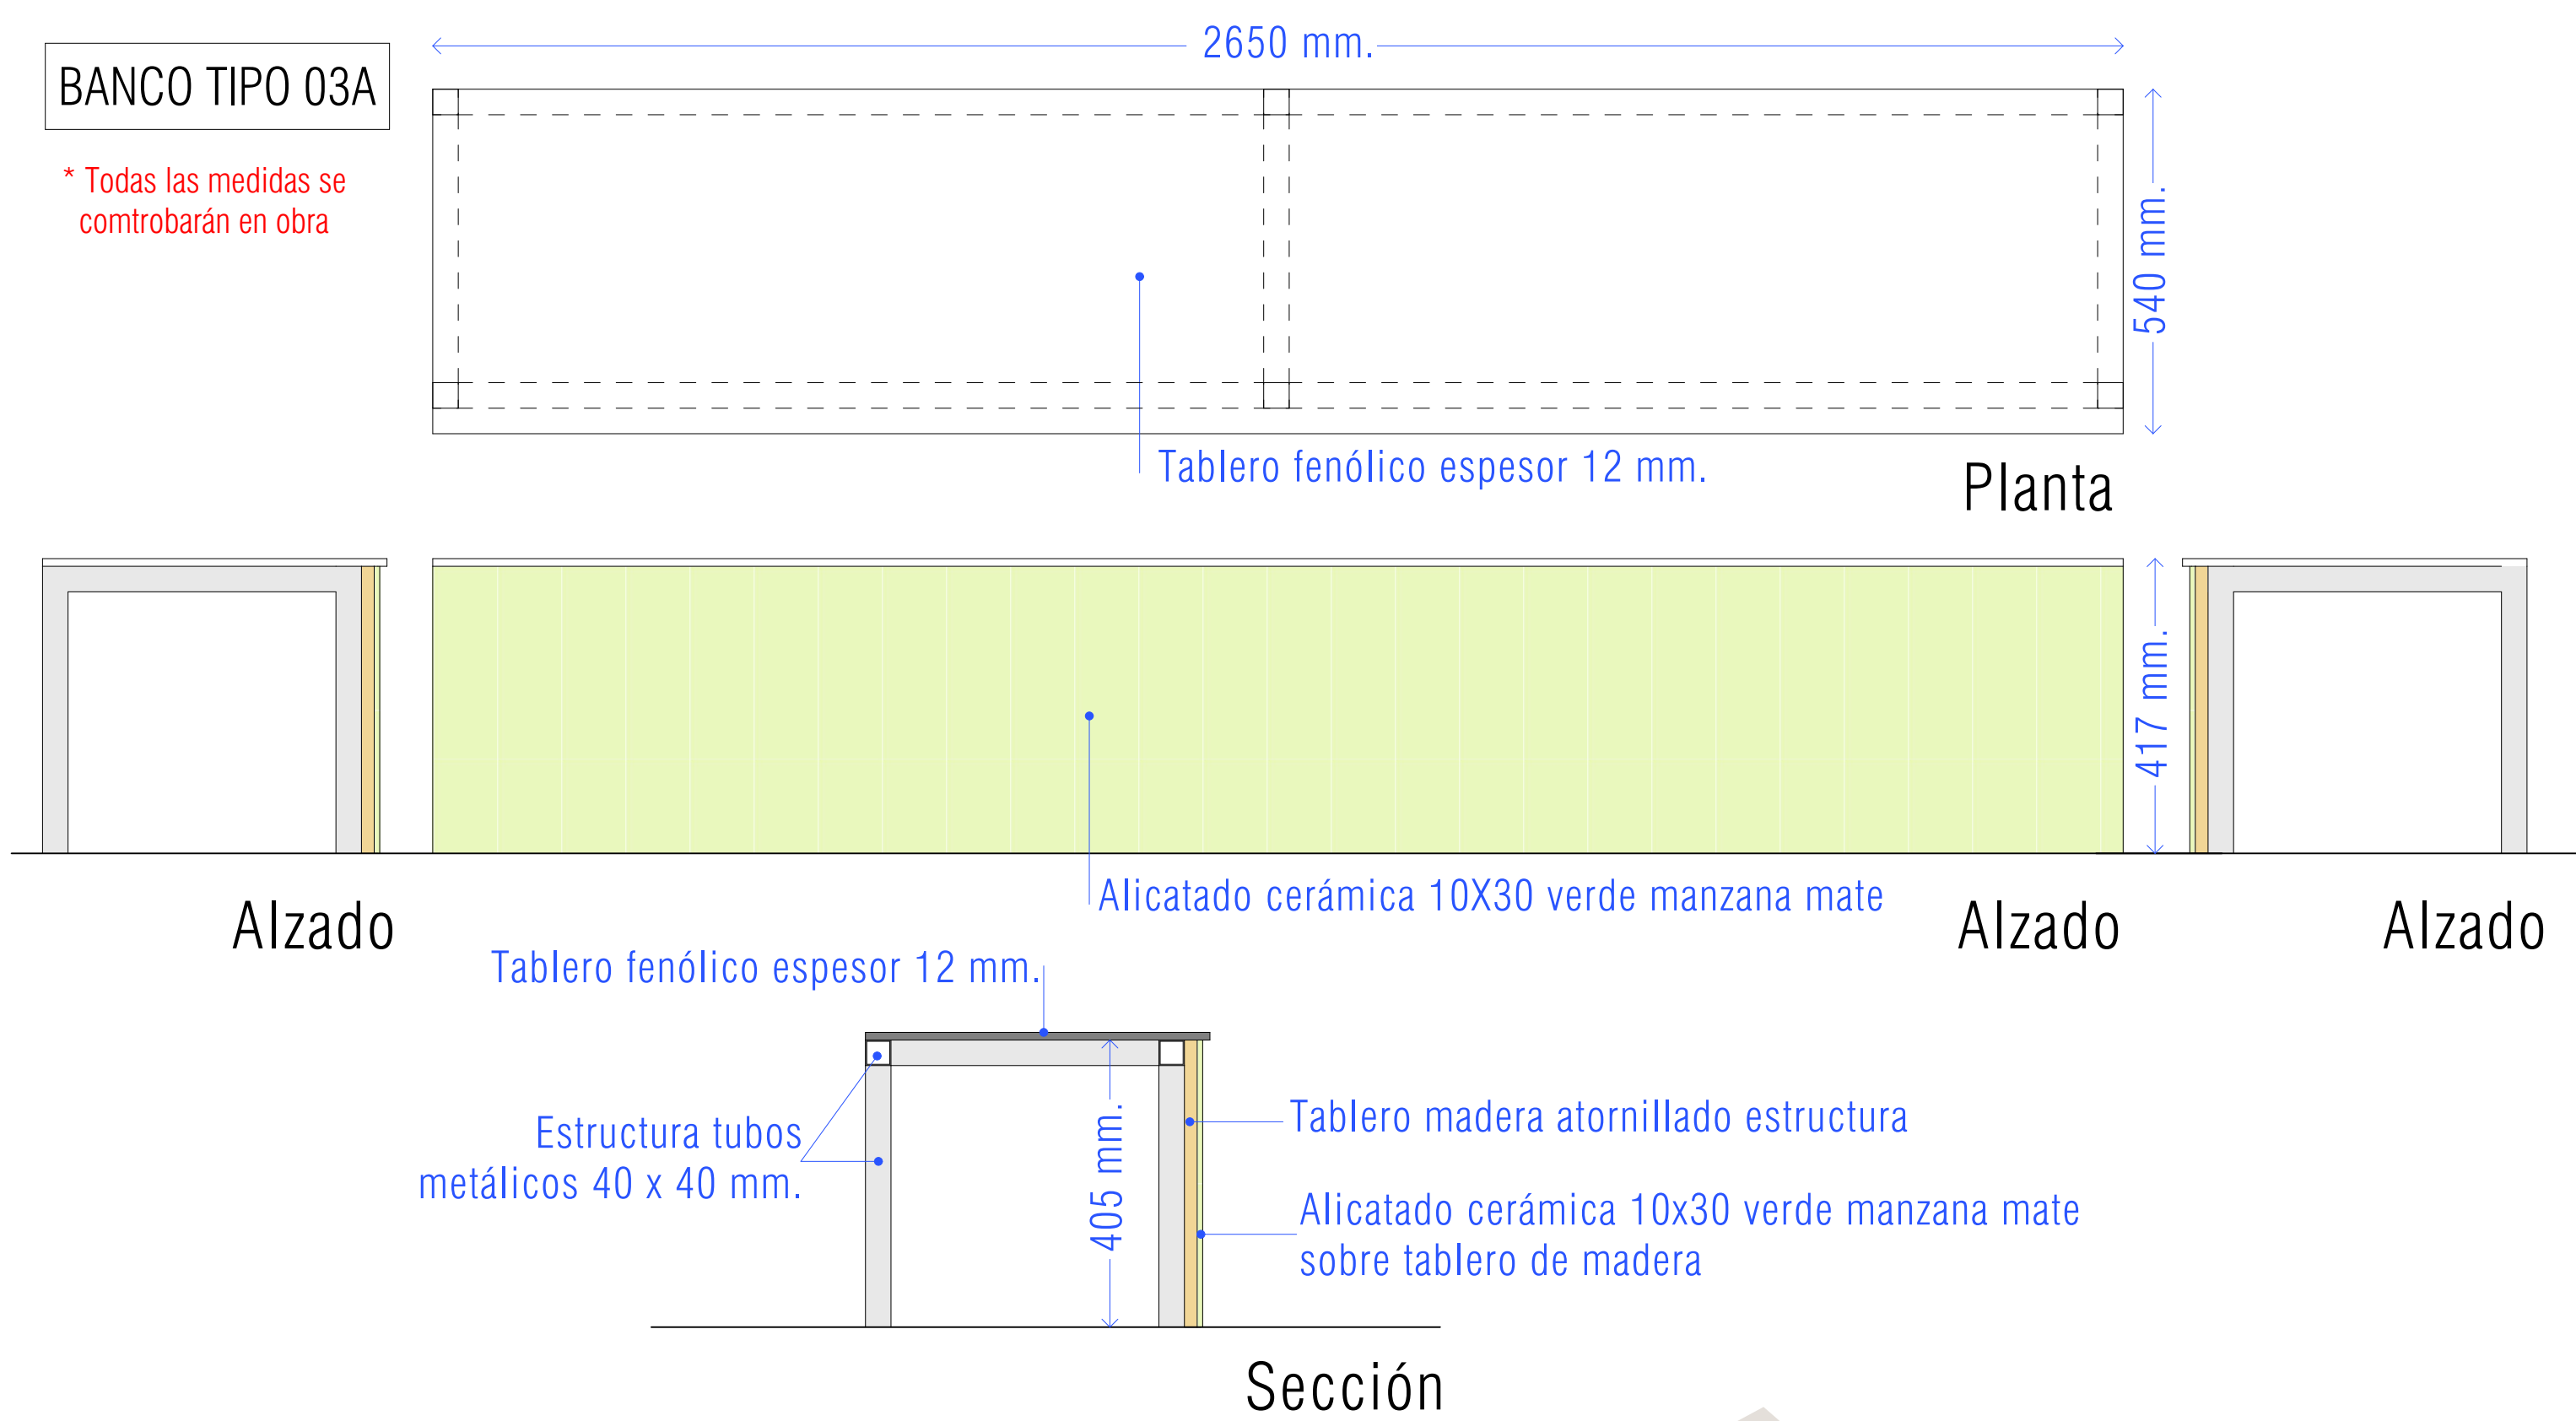

Escala gráfica

0 1

Norte

Título	Proyecto Básico y Ejecución	Código	25P08
	CONSULTORIO AUXILIAR DEL PUERTO DE BURRIANA	Fecha	MAYO'26
Promotor	Magnífic Ajuntament de Burriana	Escala A1	1:10
		Escala A3	
Situación	Av. Mediterránea, 1 36 B BURRIANA (CS)		
Plano	Detalle bancos interiores 4		A.9.6
Arquitectos	UTE: NOU CSI PORT		
	Col nº 3862		Col nº 1.0063
	LUCAS CASTELLET ARTERO		JUAN RAMÓN CASTELLET CHABRERA
	tel. 657 183 822 / 964 092 378		email: jrcastellet@gmail.com

C/ TRINITAT, 40. ALMASSORA (CASTELLO)