



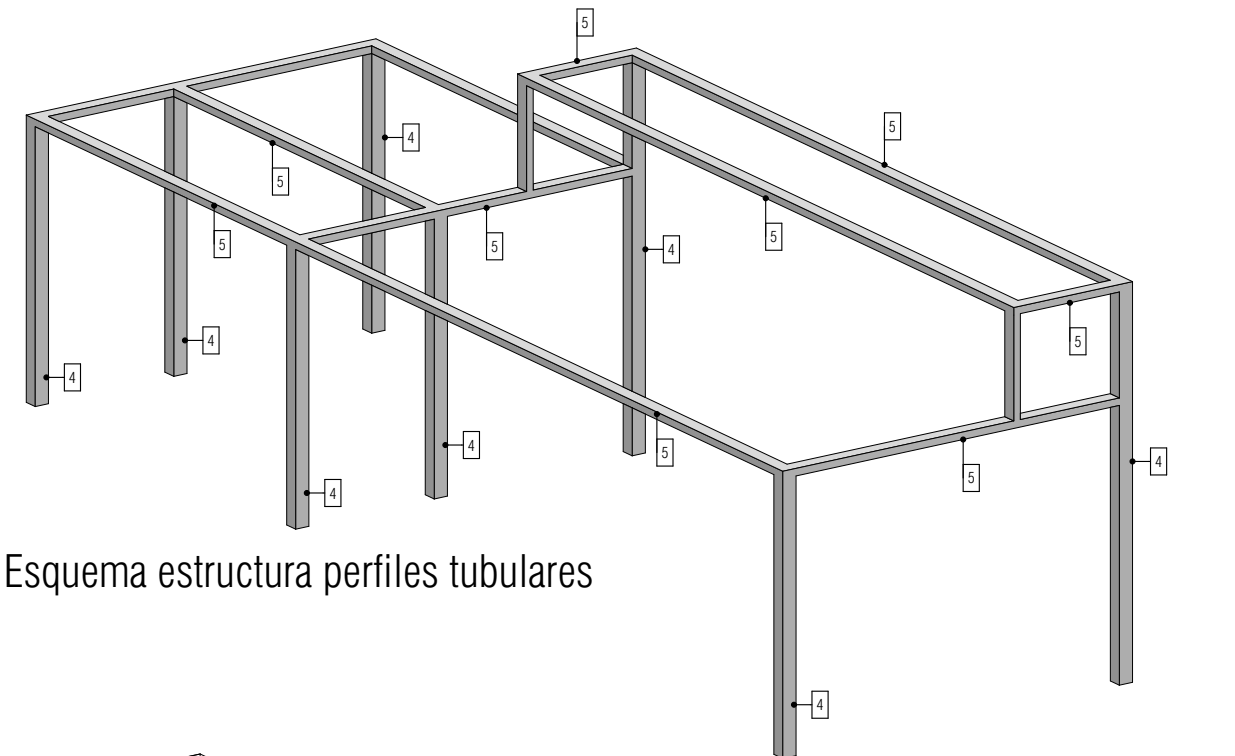

Esquema estructura perfiles tubulares

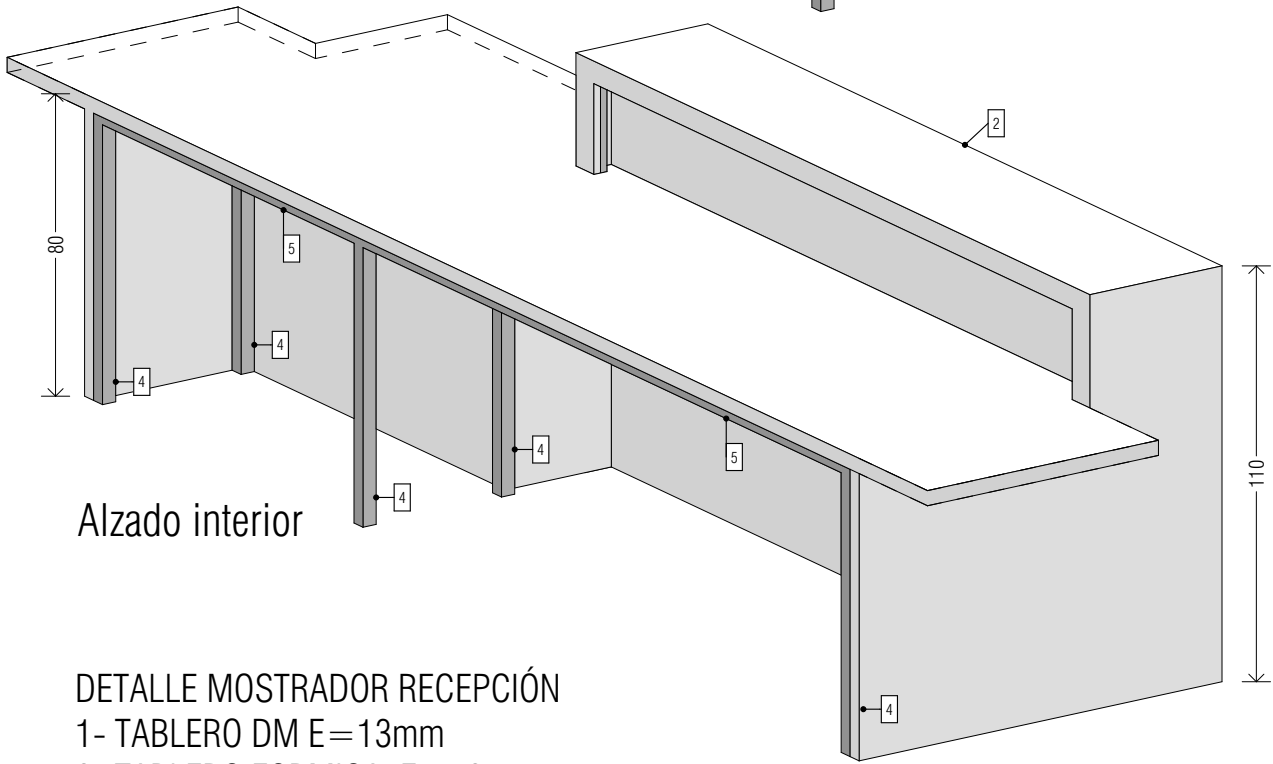


Alzado interior


- DETALLE MOSTRADOR RECEPCIÓN
- 1- TABLERO DM E=13mm
 - 2- TABLERO FORMICA E=12mm
 - 3- ALICATADO CERÁNICA RELIEVE
 - 4- PERFIL TUBULAR 4x4 ACERO GALVANIZADO PINTADO CON HAMMERITE.
 - 5- PERFIL TUBULAR 4x2 DE ACERO GALVANIZADO PINTADO CON HAMMERITE.




vista desde el hall

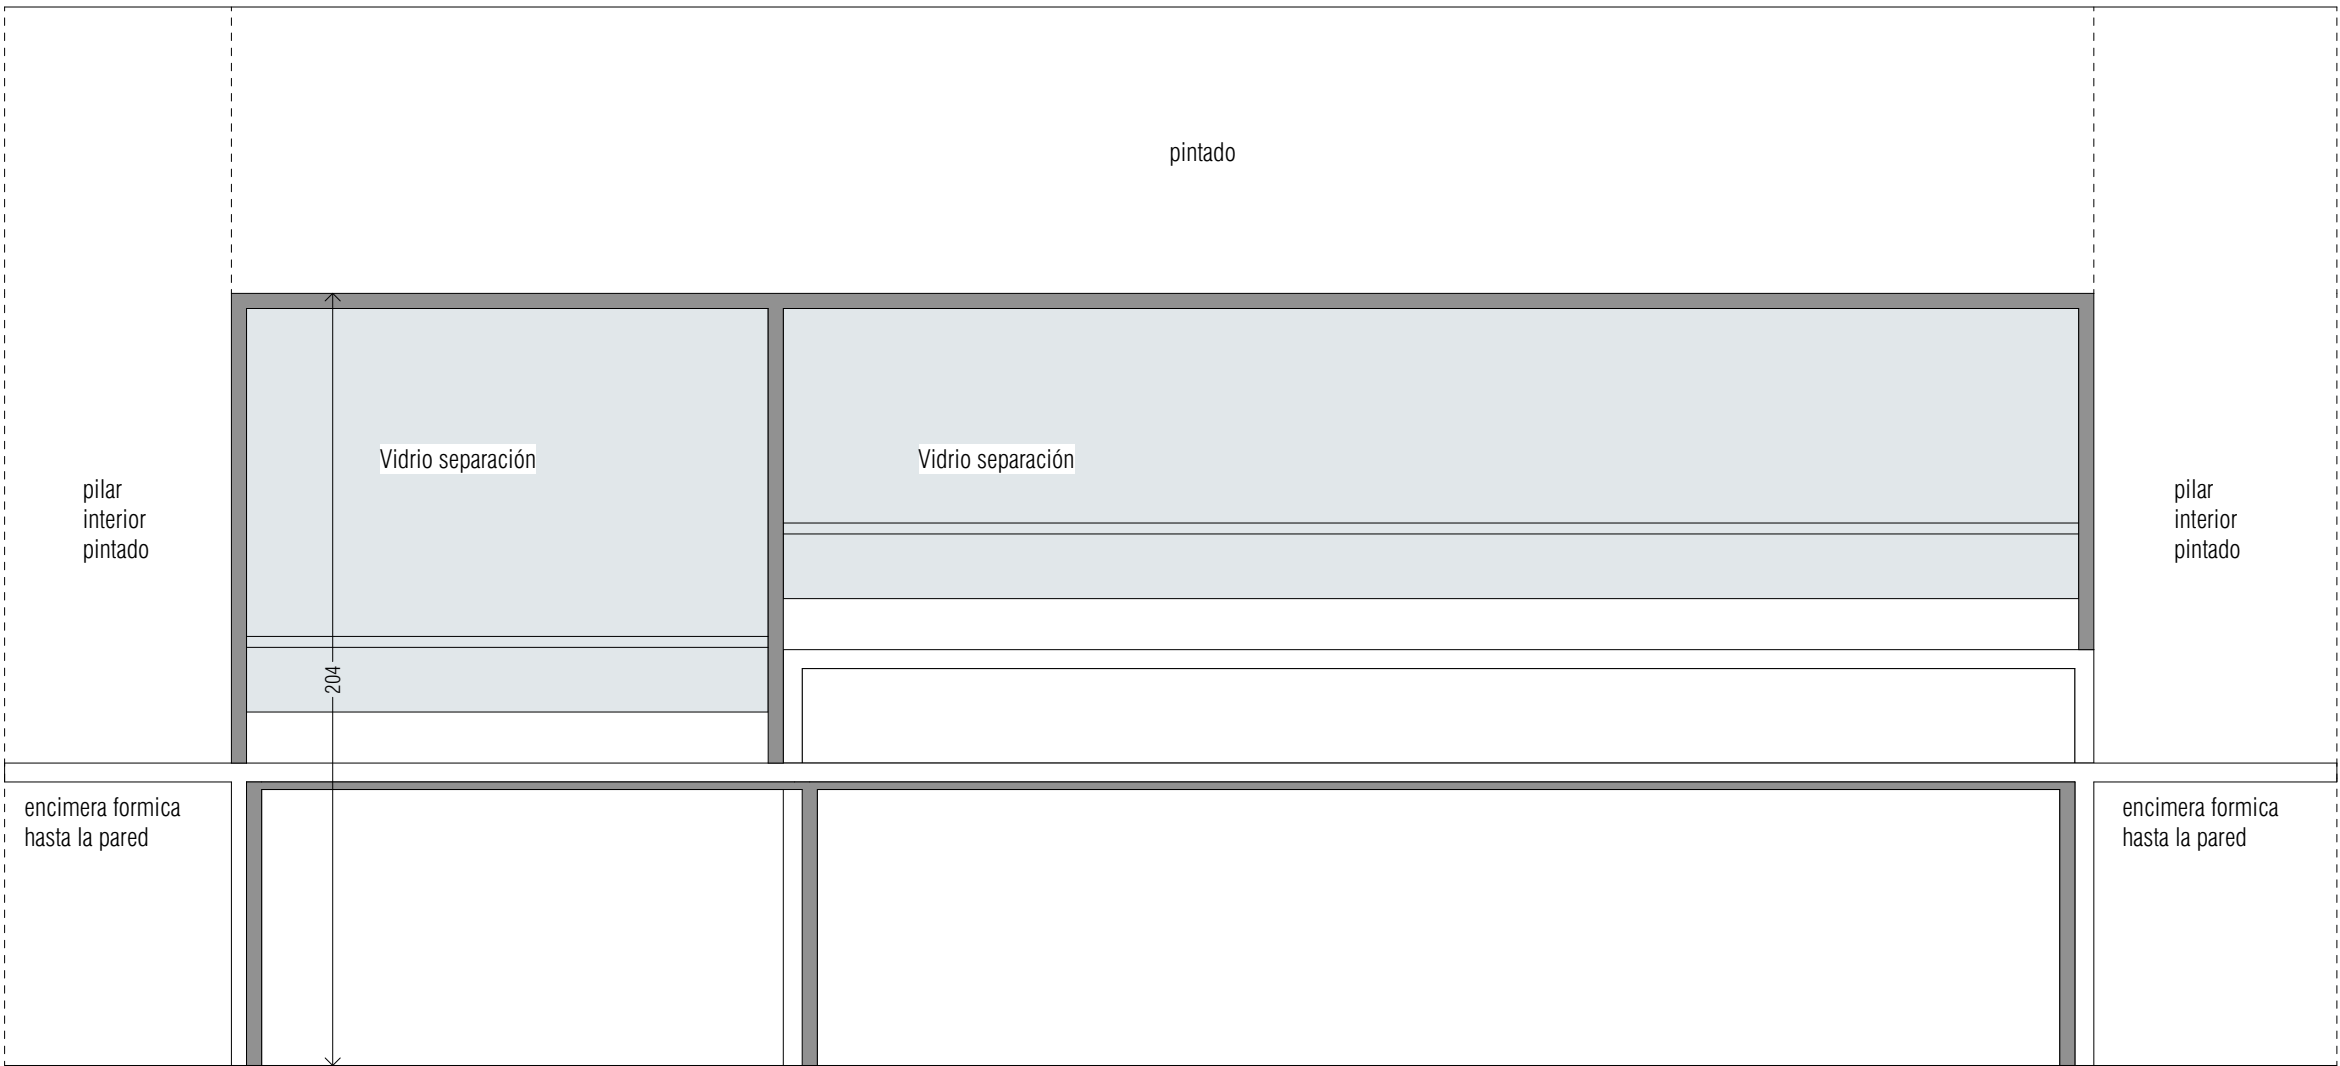

Alzado interior mostrador

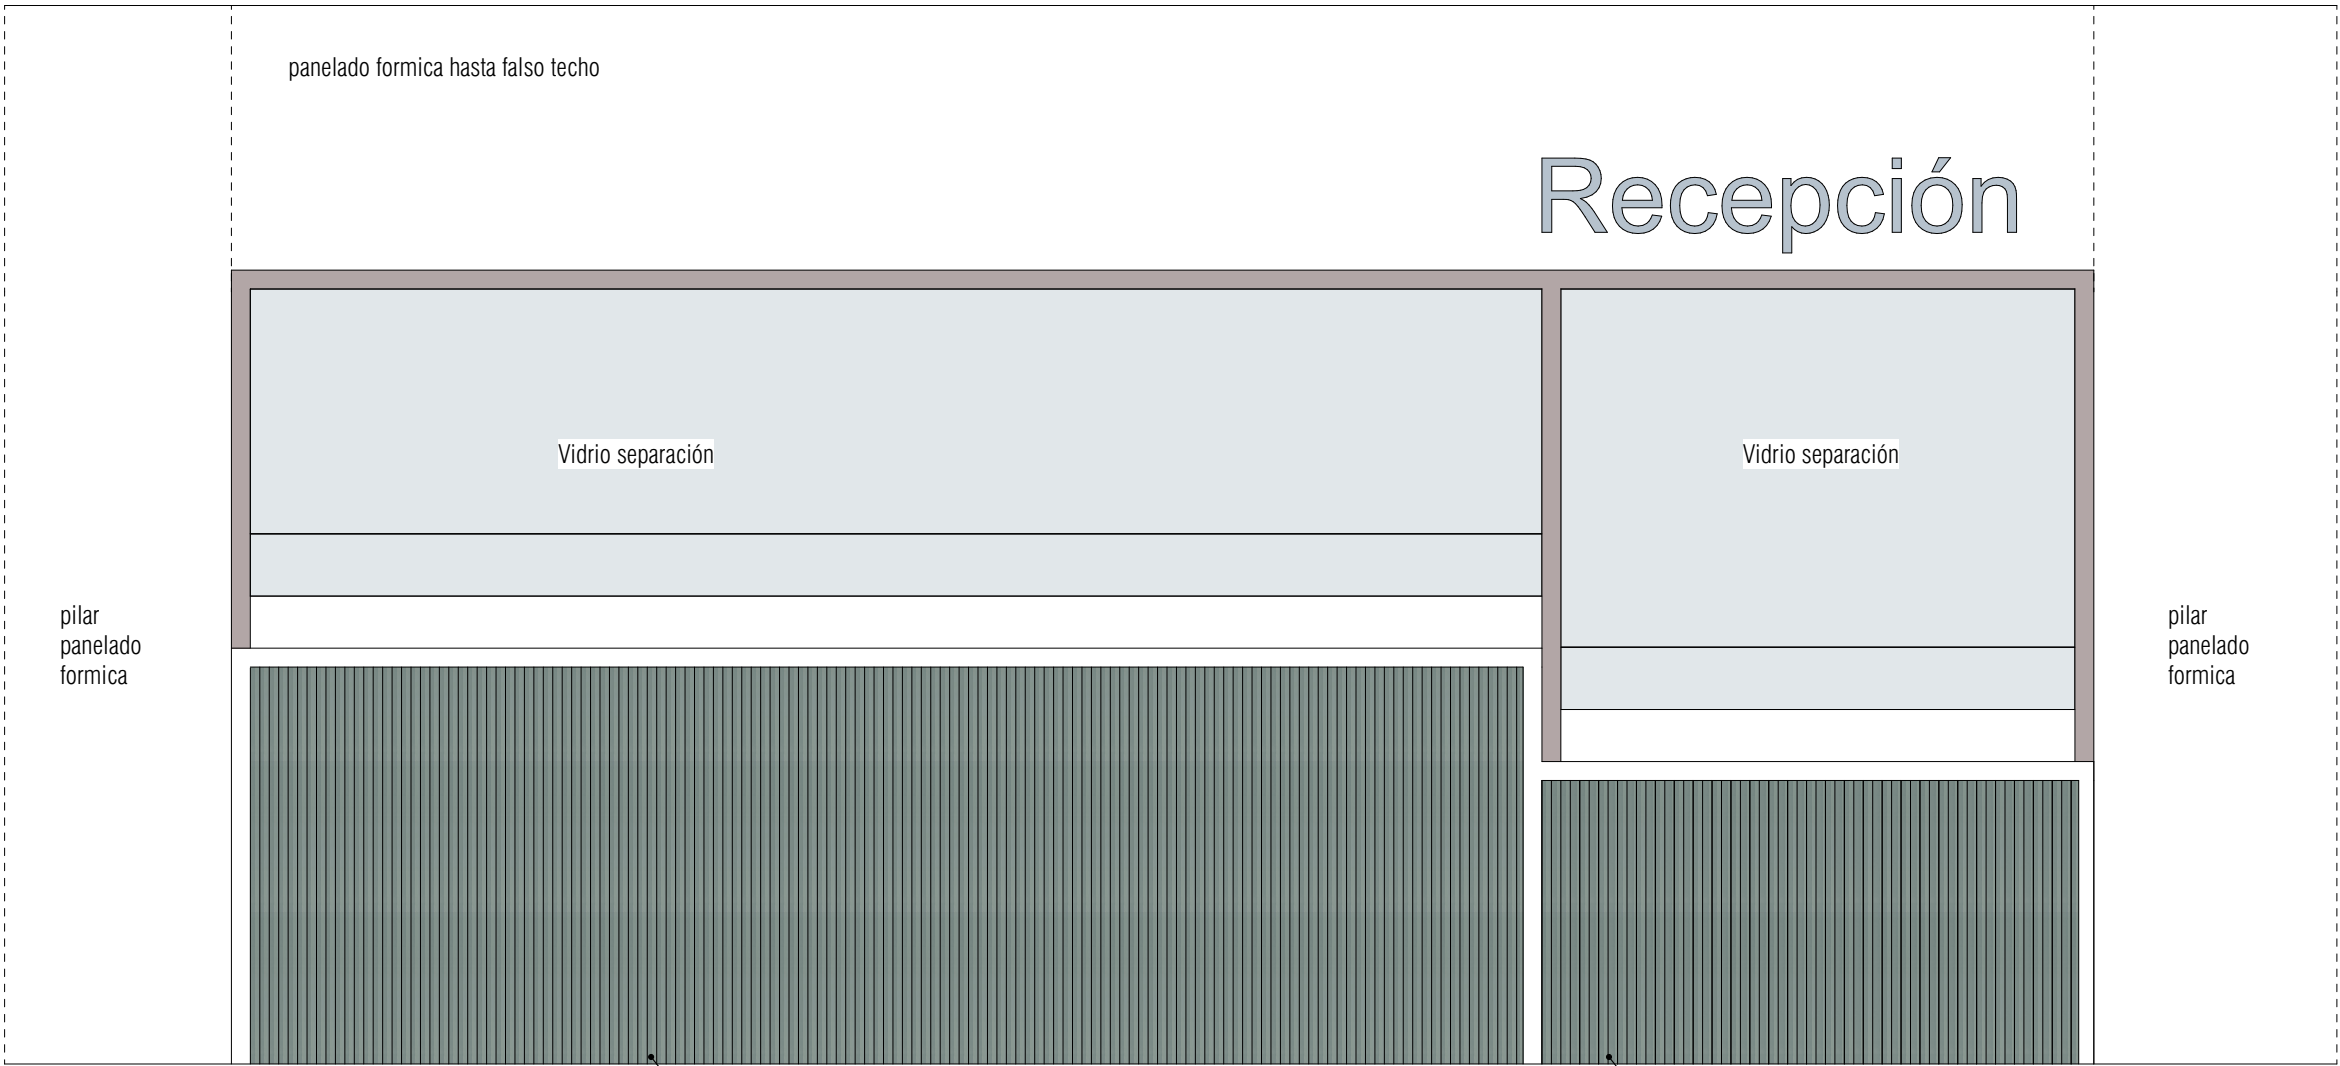


Alzado exterior acceso público

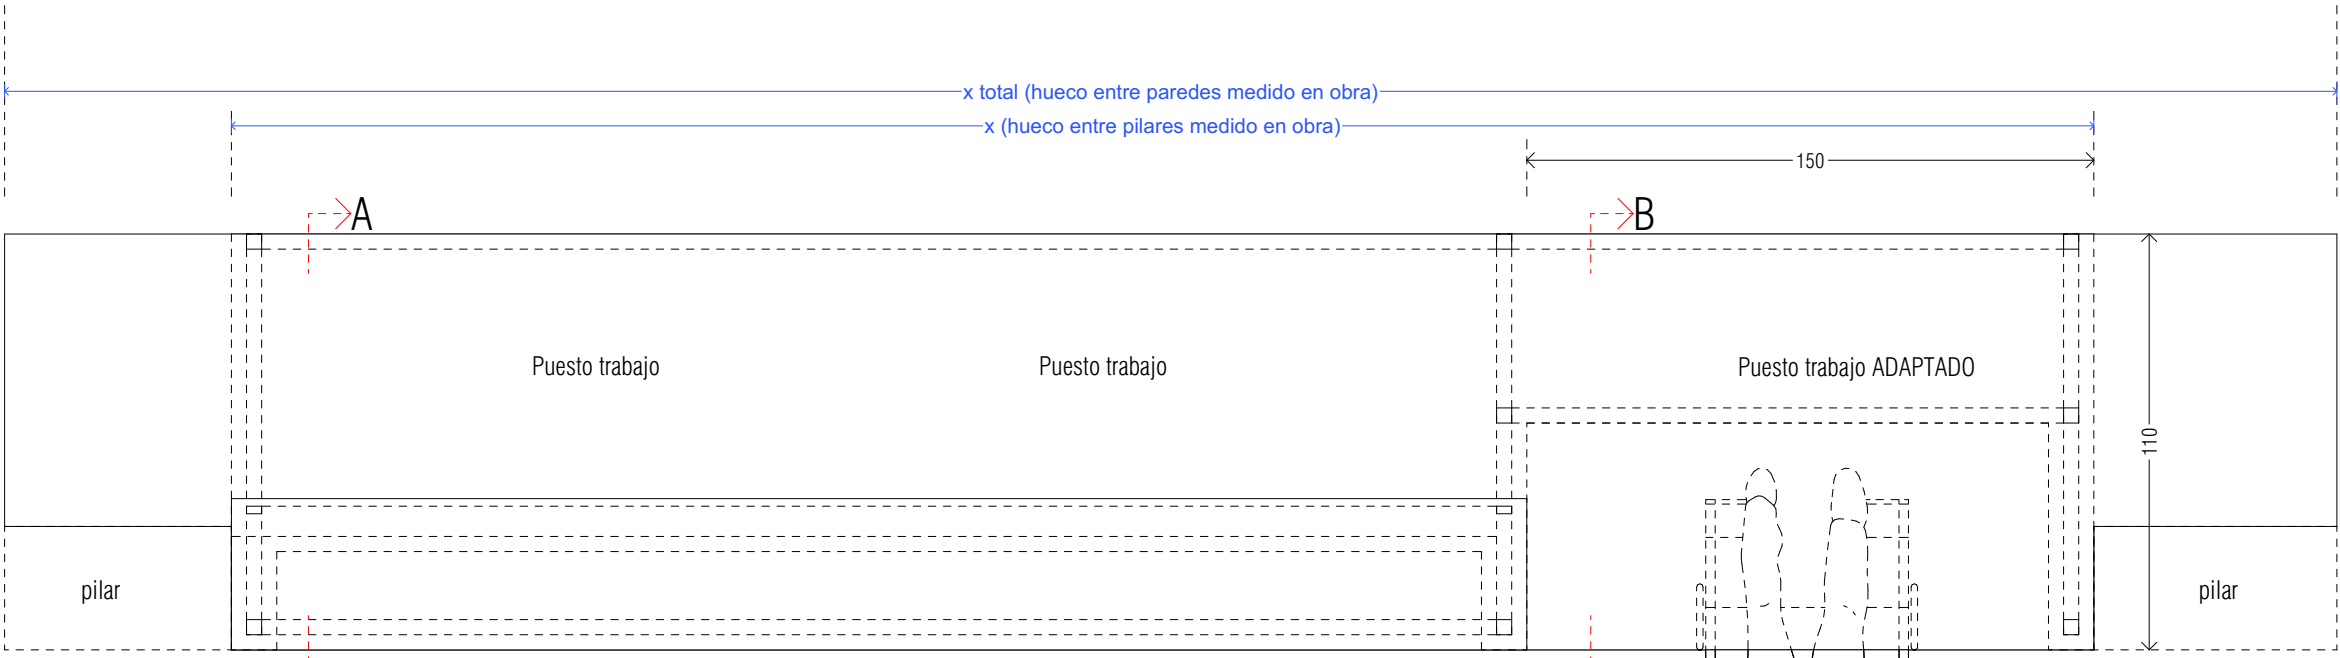


Planta MOSTRADOR

Punto de atención ACCESIBLE Y ADAPTADO

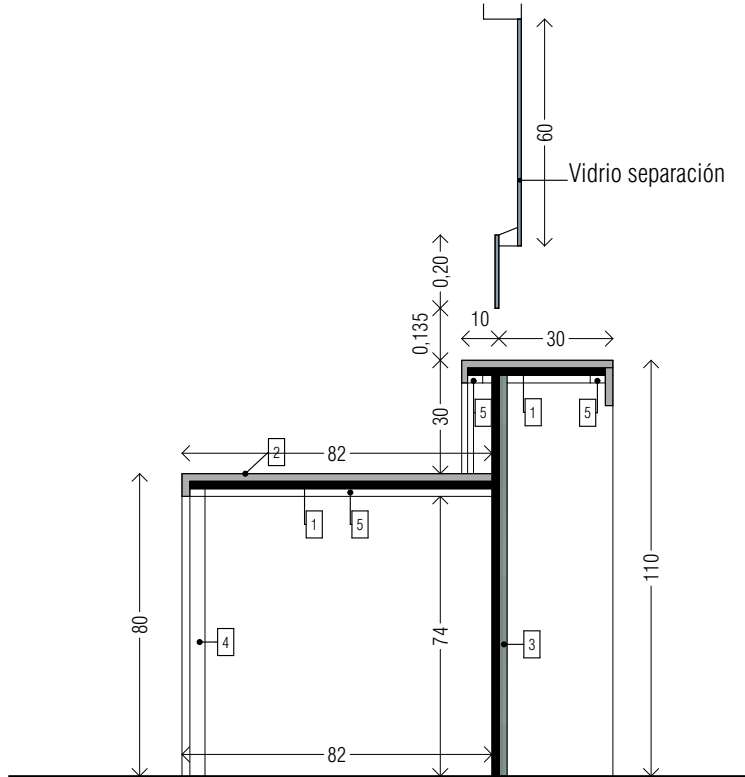

SECCION A-A'

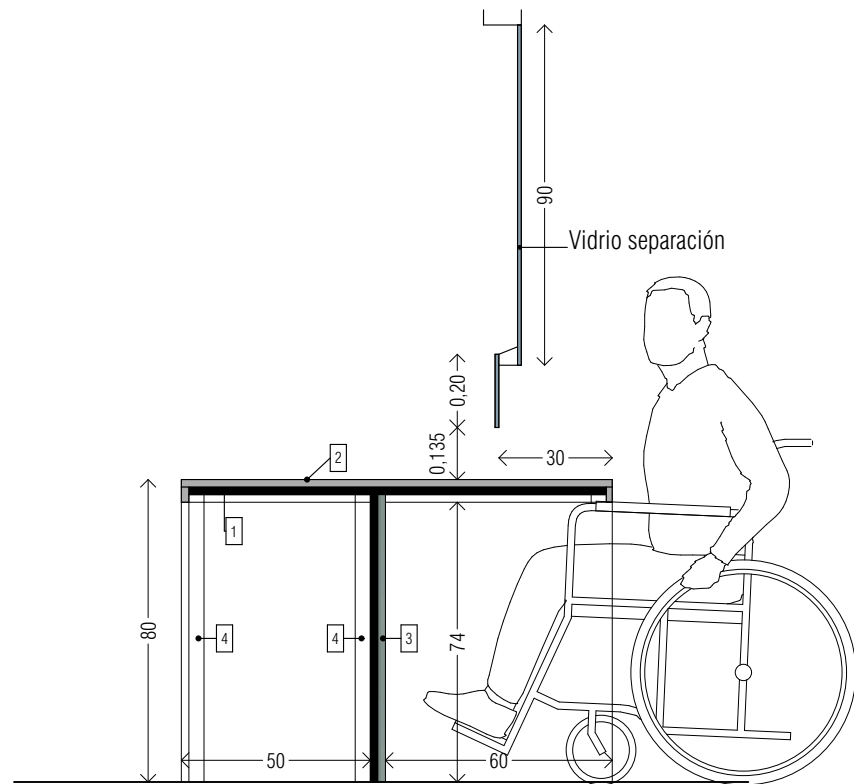

SECCION B-B'

- DETALLE MOSTRADOR RECEPCIÓN
- 1- TABLERO DM E=13mm
 - 2- TABLERO FORMICA E=12mm
 - 3- ALICATADO CERÁNICA RELIEVE
 - 4- PERFIL TUBULAR 4x4 ACERO GALVANIZADO PINTADO CON HAMMERITE.
 - 5- PERFIL TUBULAR 4x2 DE ACERO GALVANIZADO PINTADO CON HAMMERITE.