



DETALLE ESCALERA

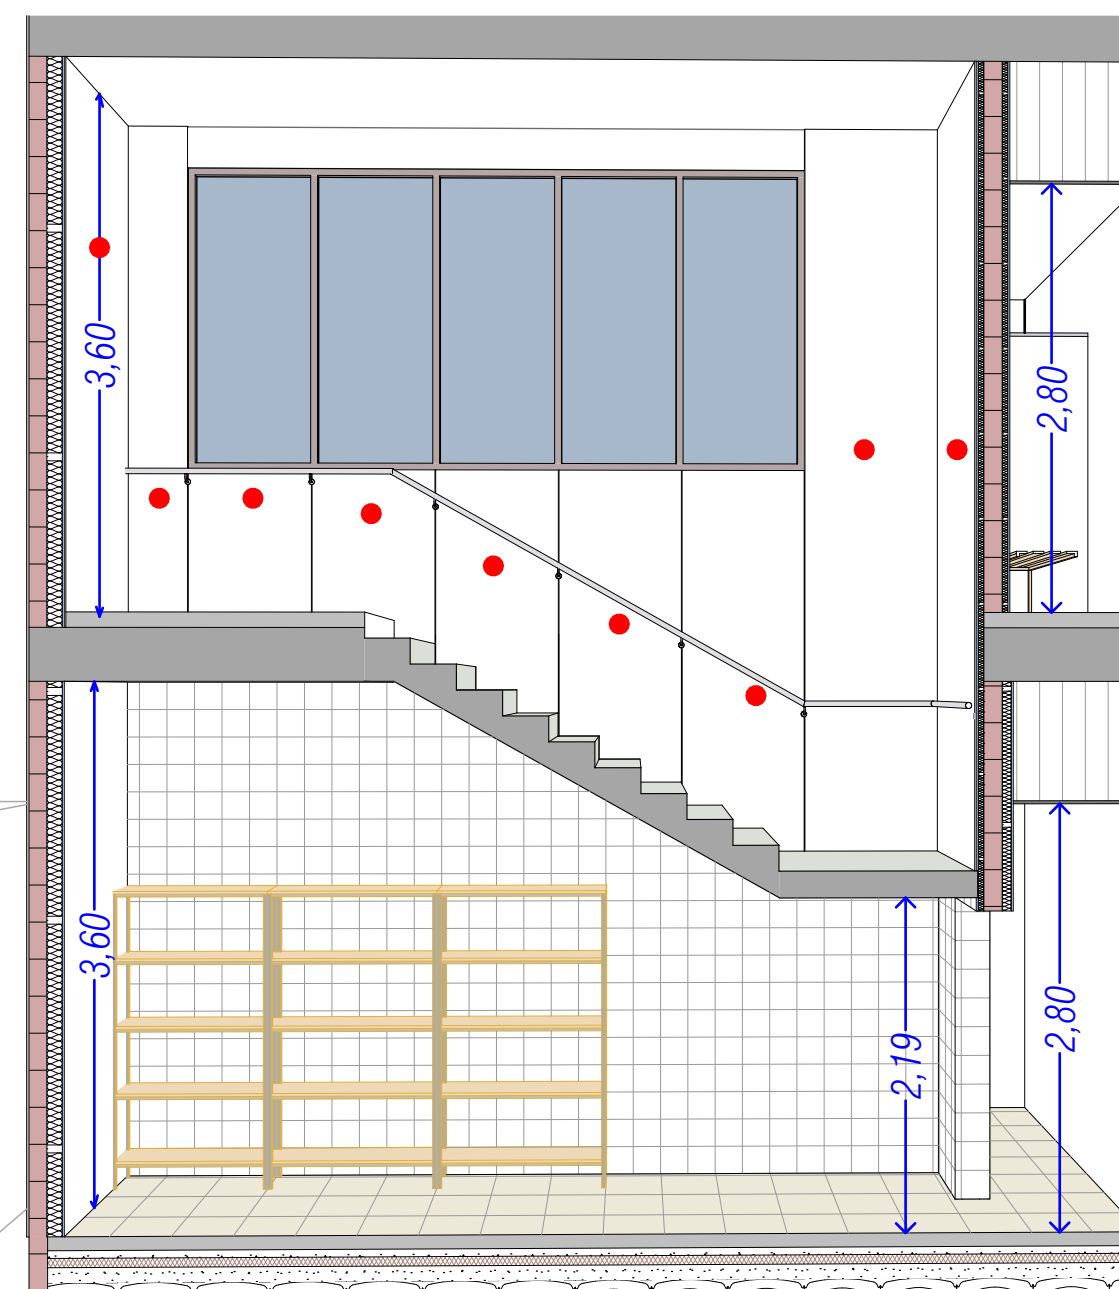


Sección A-A

● Panelado fenólico color blanco

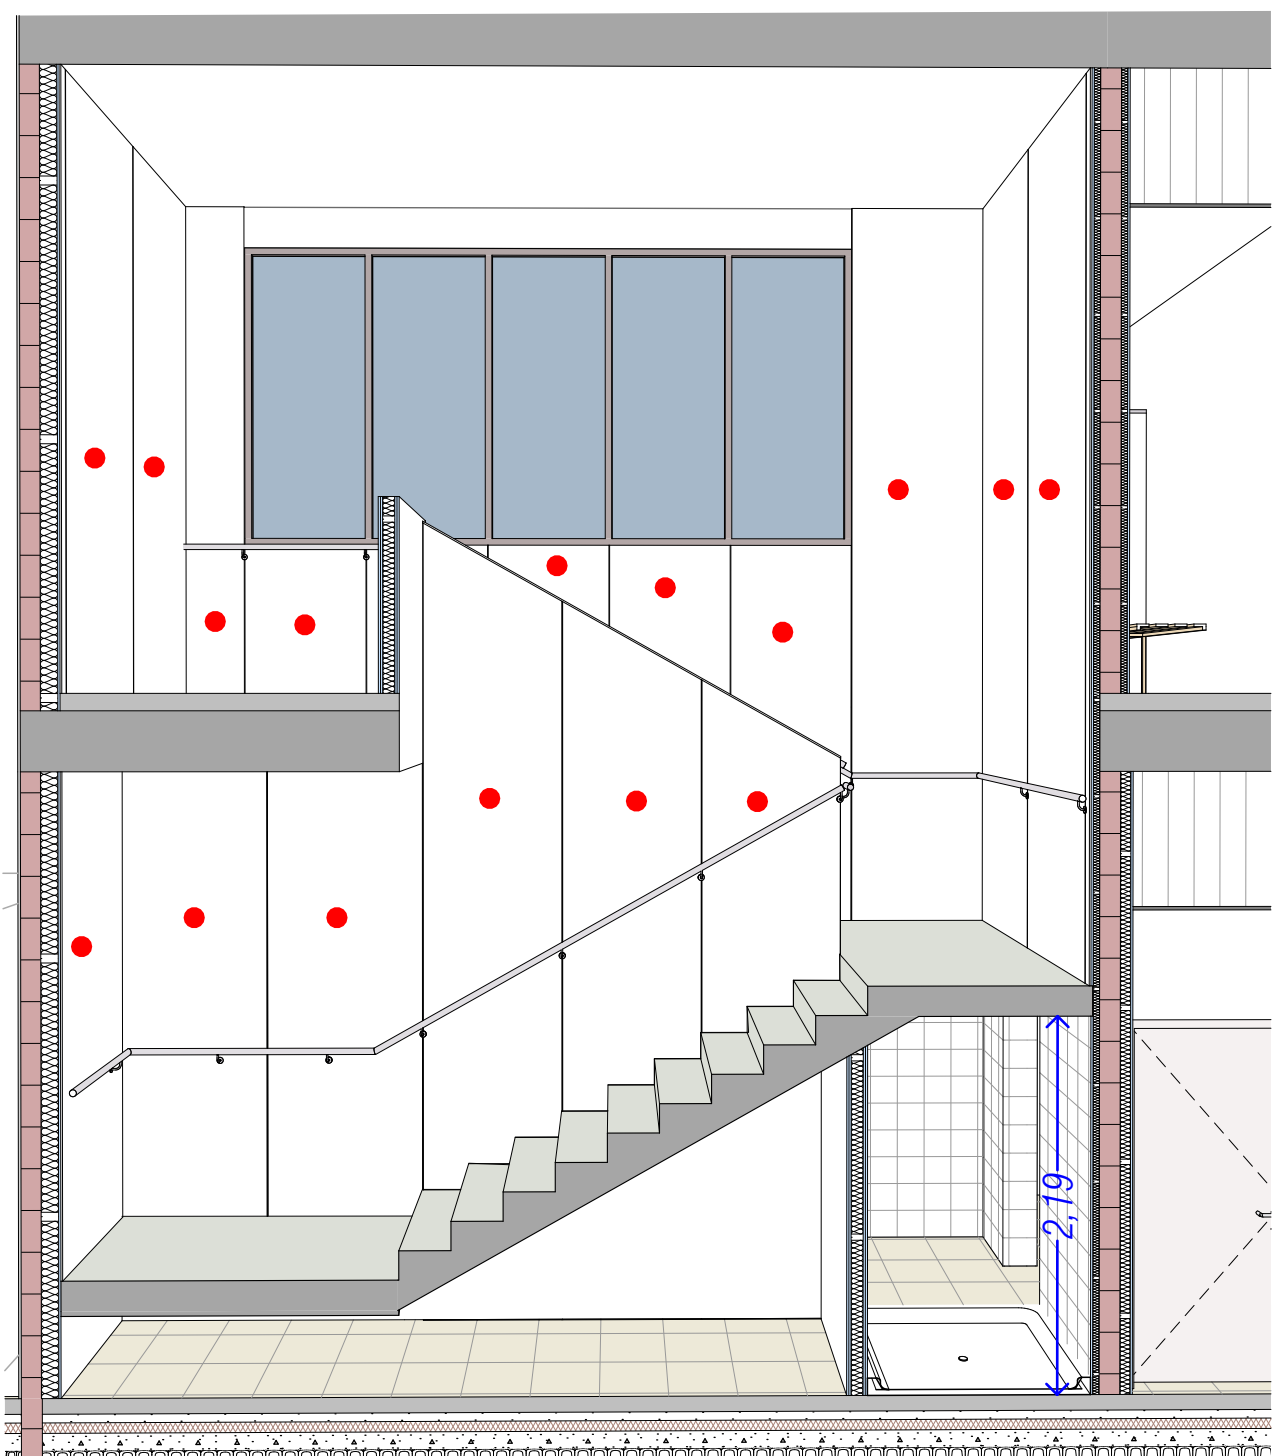


Sección B-B

● Panelado fenólico color blanco

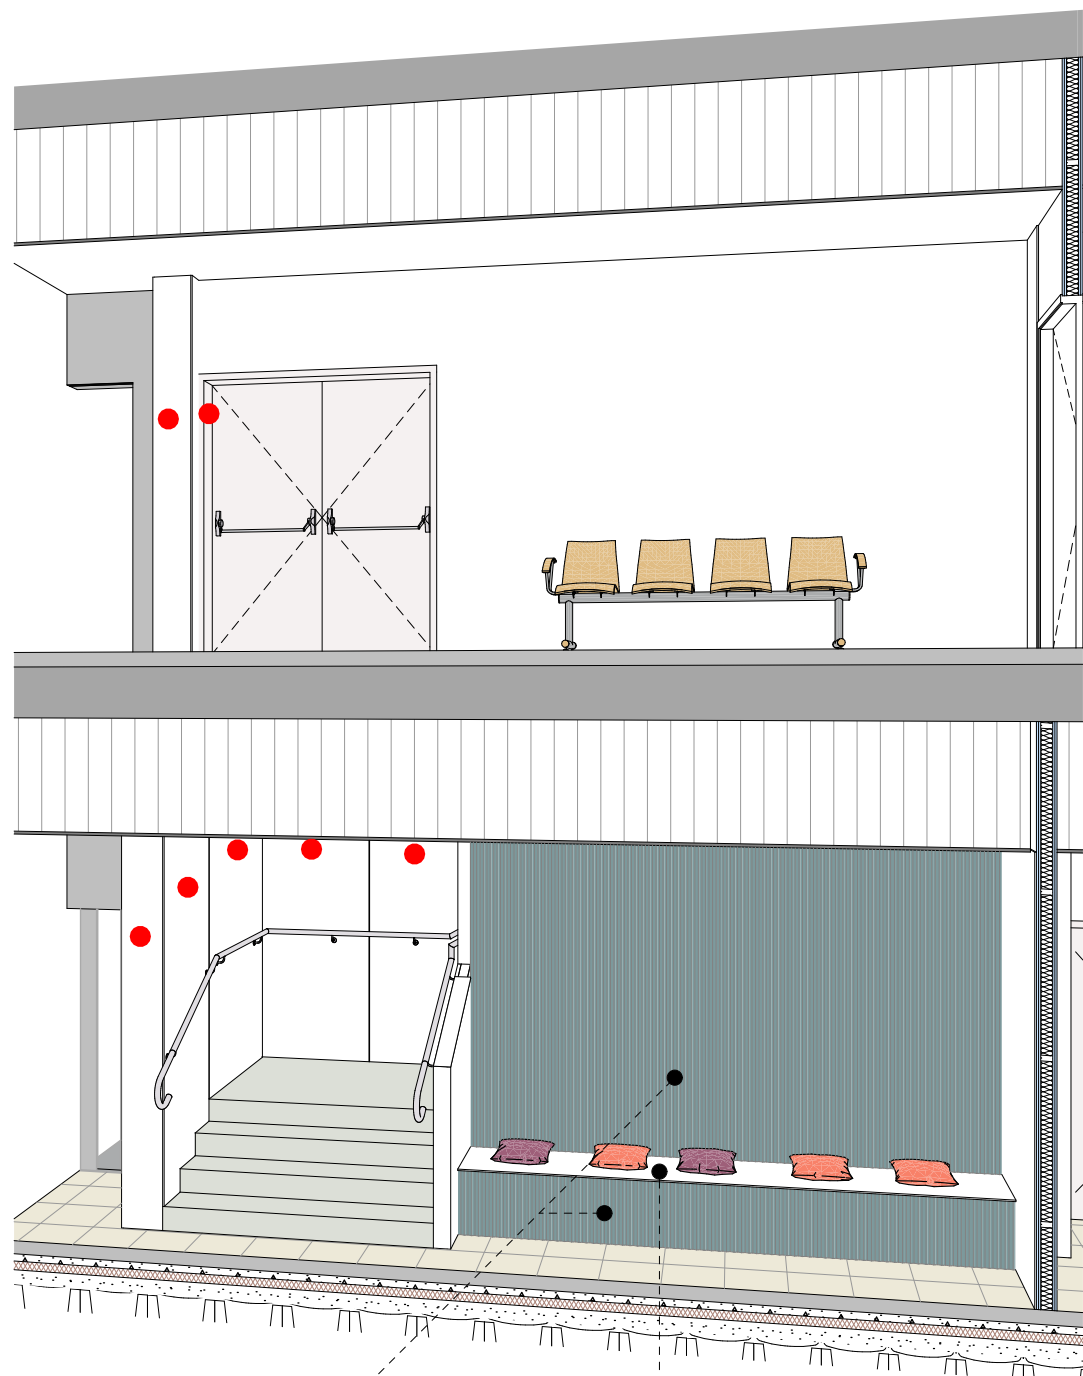


Sección C-C

● Panelado fenólico color blanco

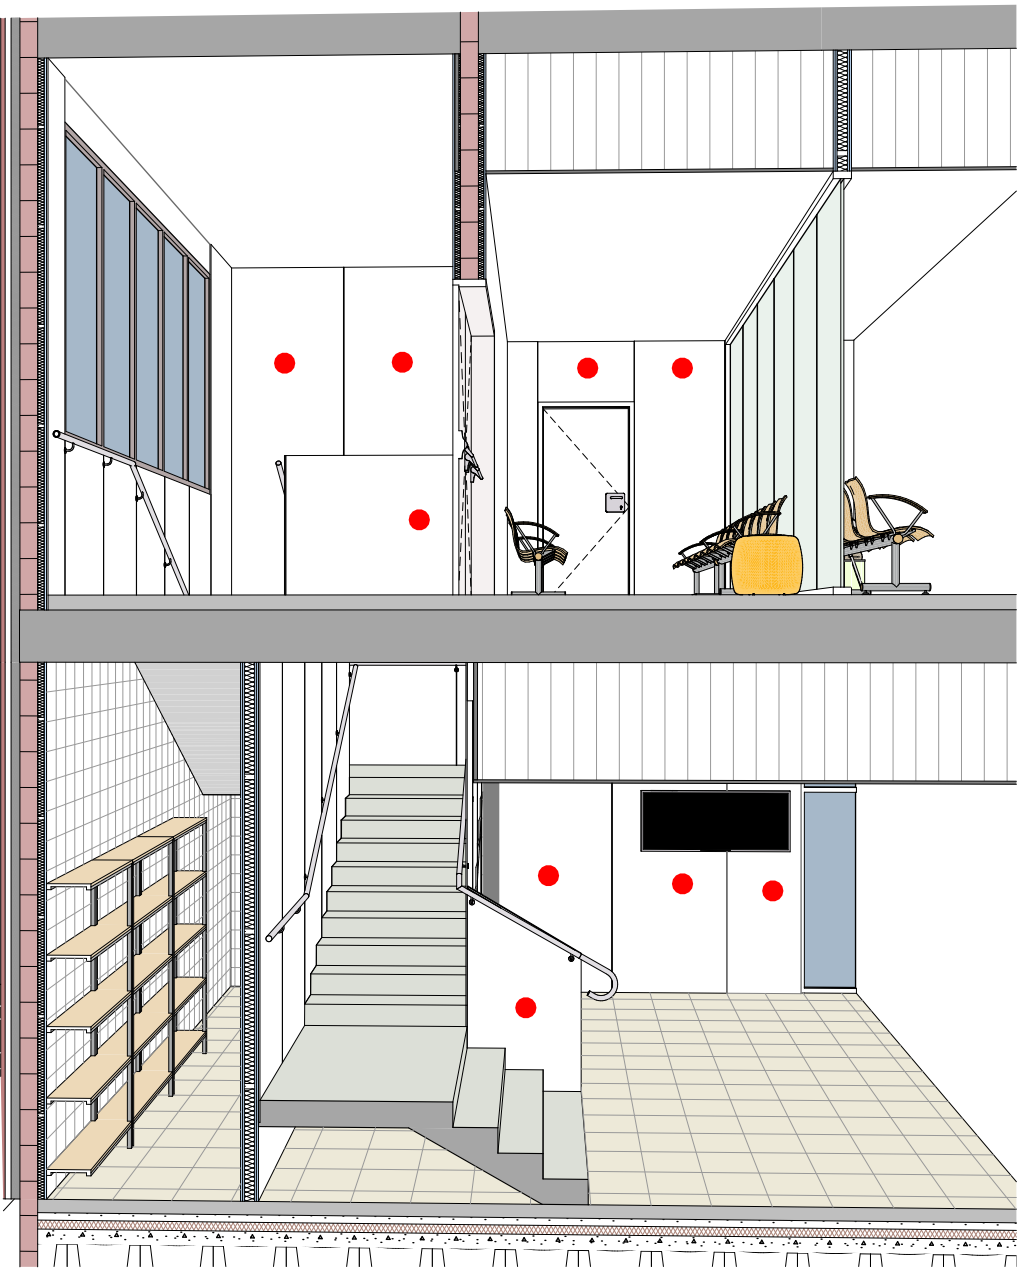


Sección D-D

Panelado fenólico color blanco

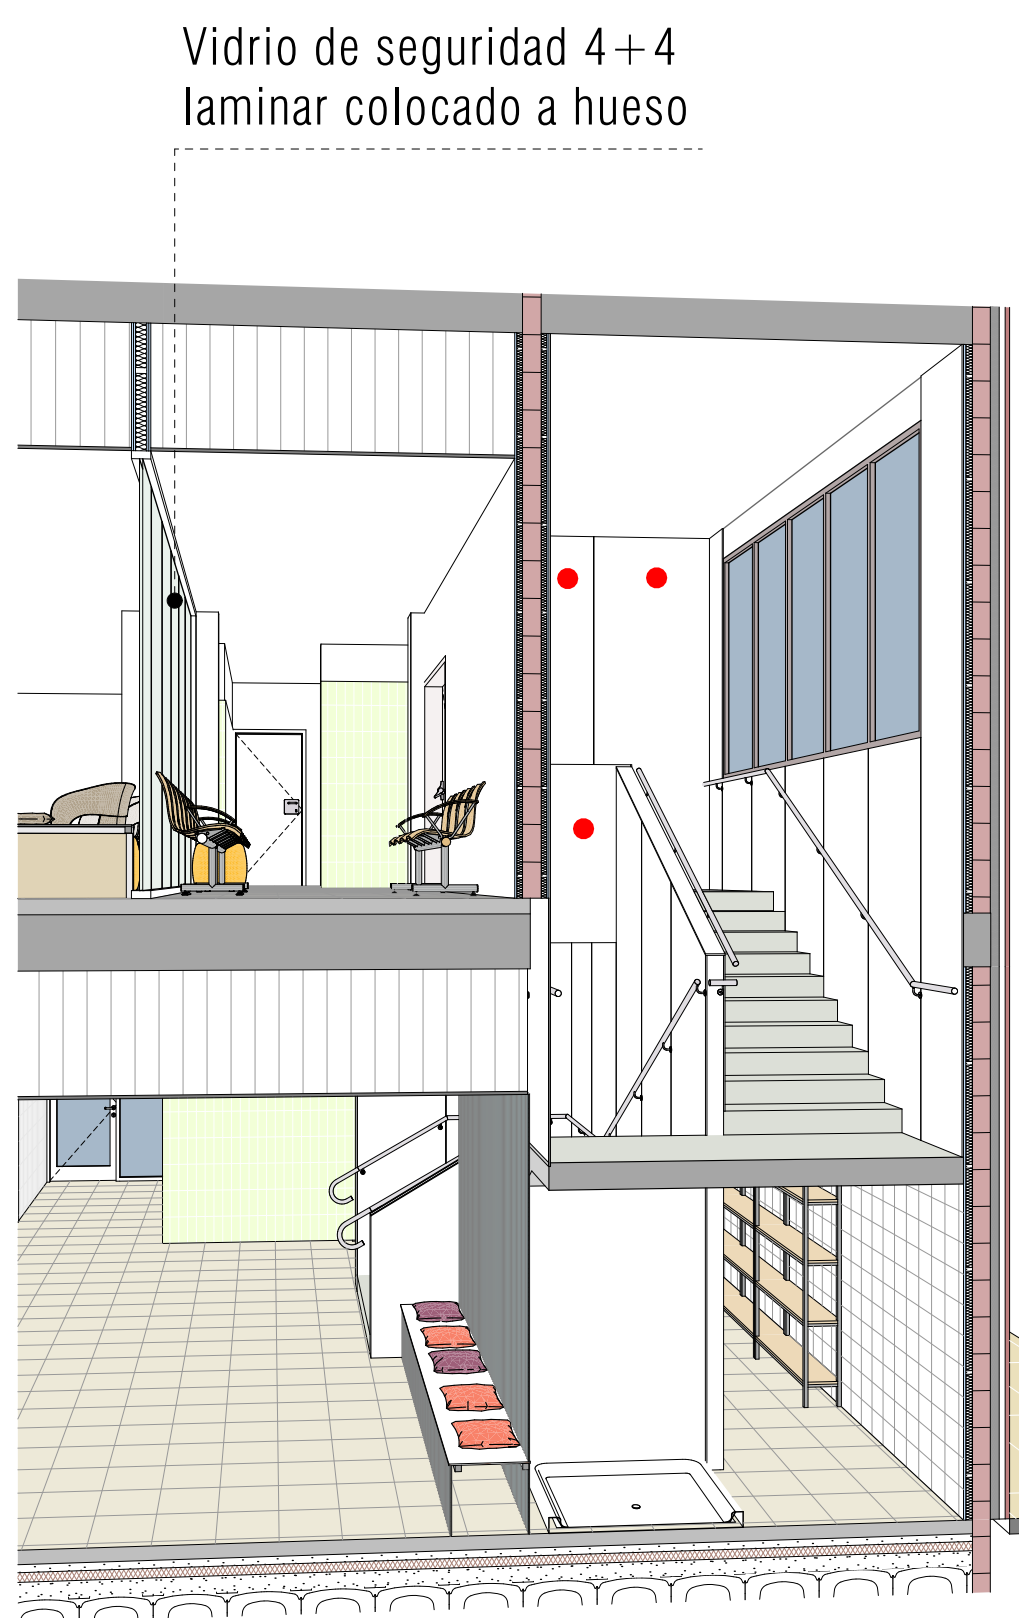


Sección E-E

● Panelado fenólico color blanco

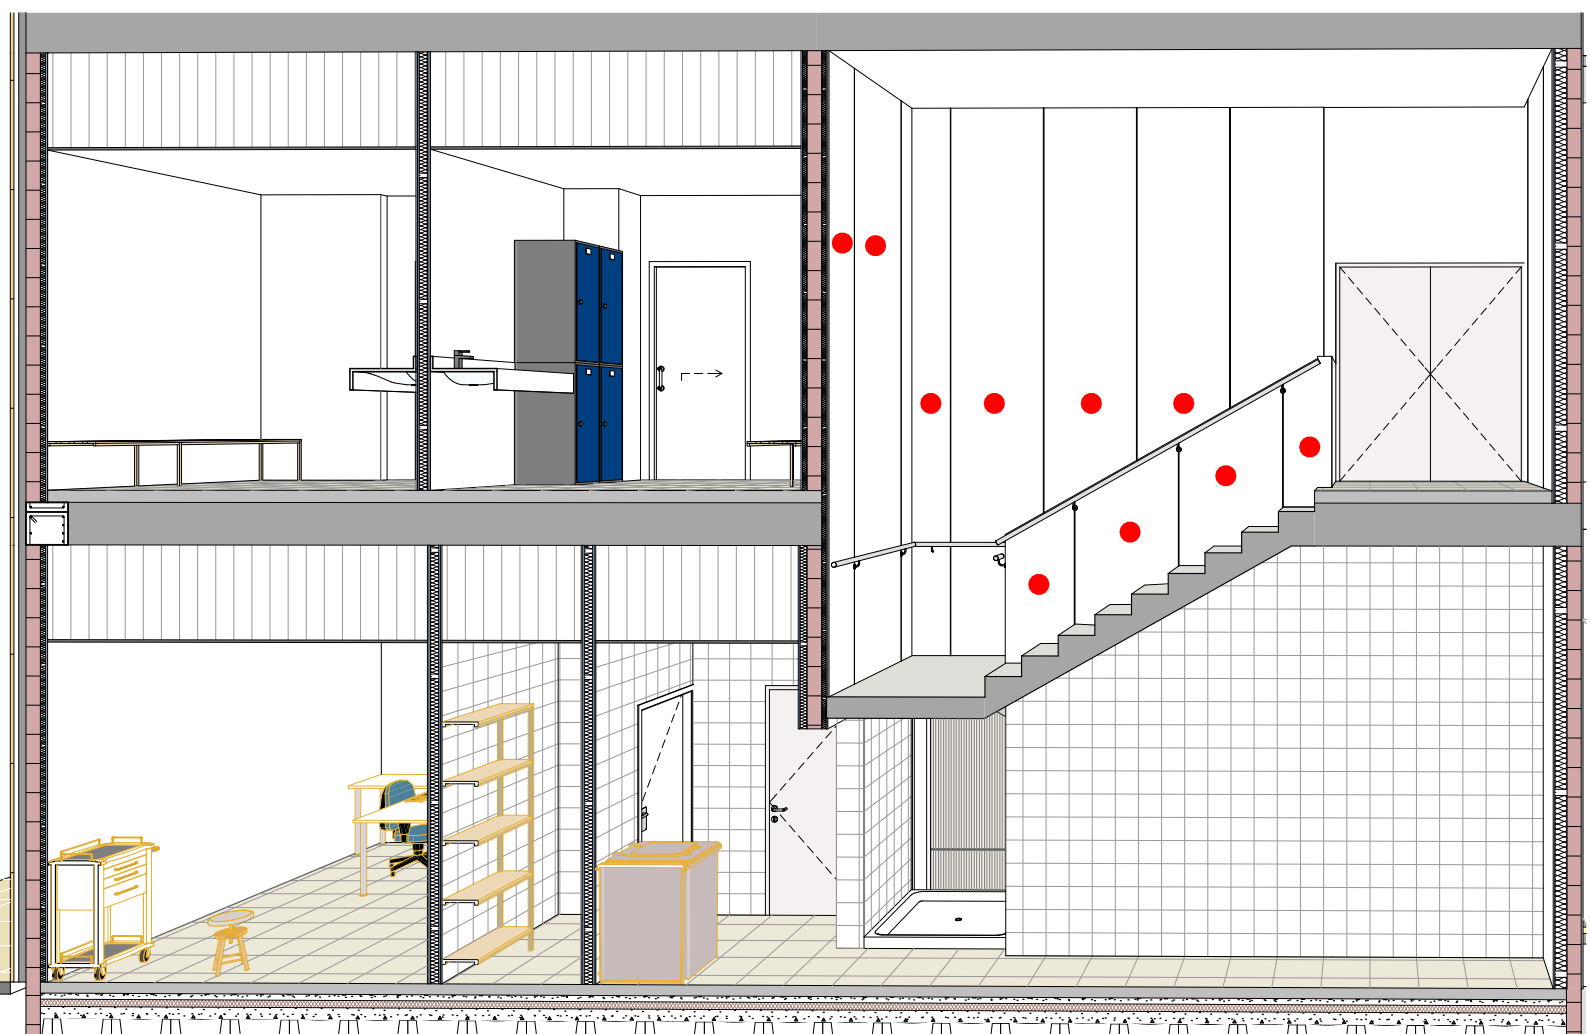


Sección F-F

● Panelado fenólico color blanco

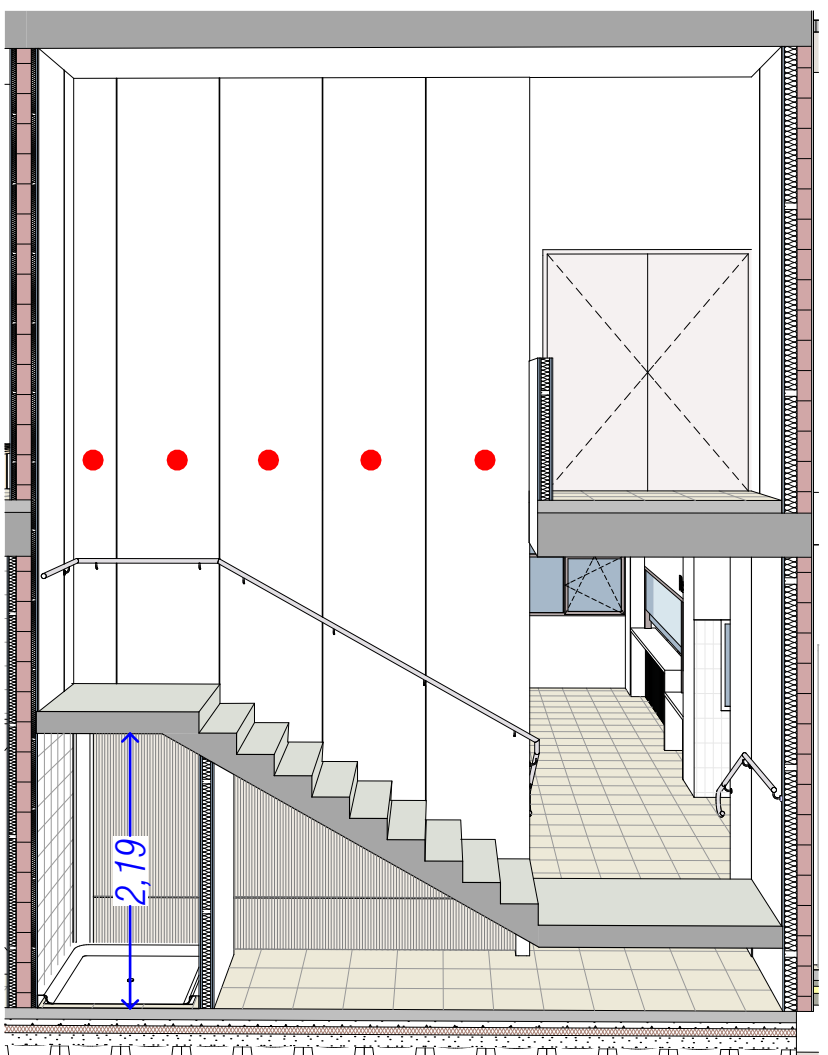


Sección G-G


● Panelado fenólico color blanco

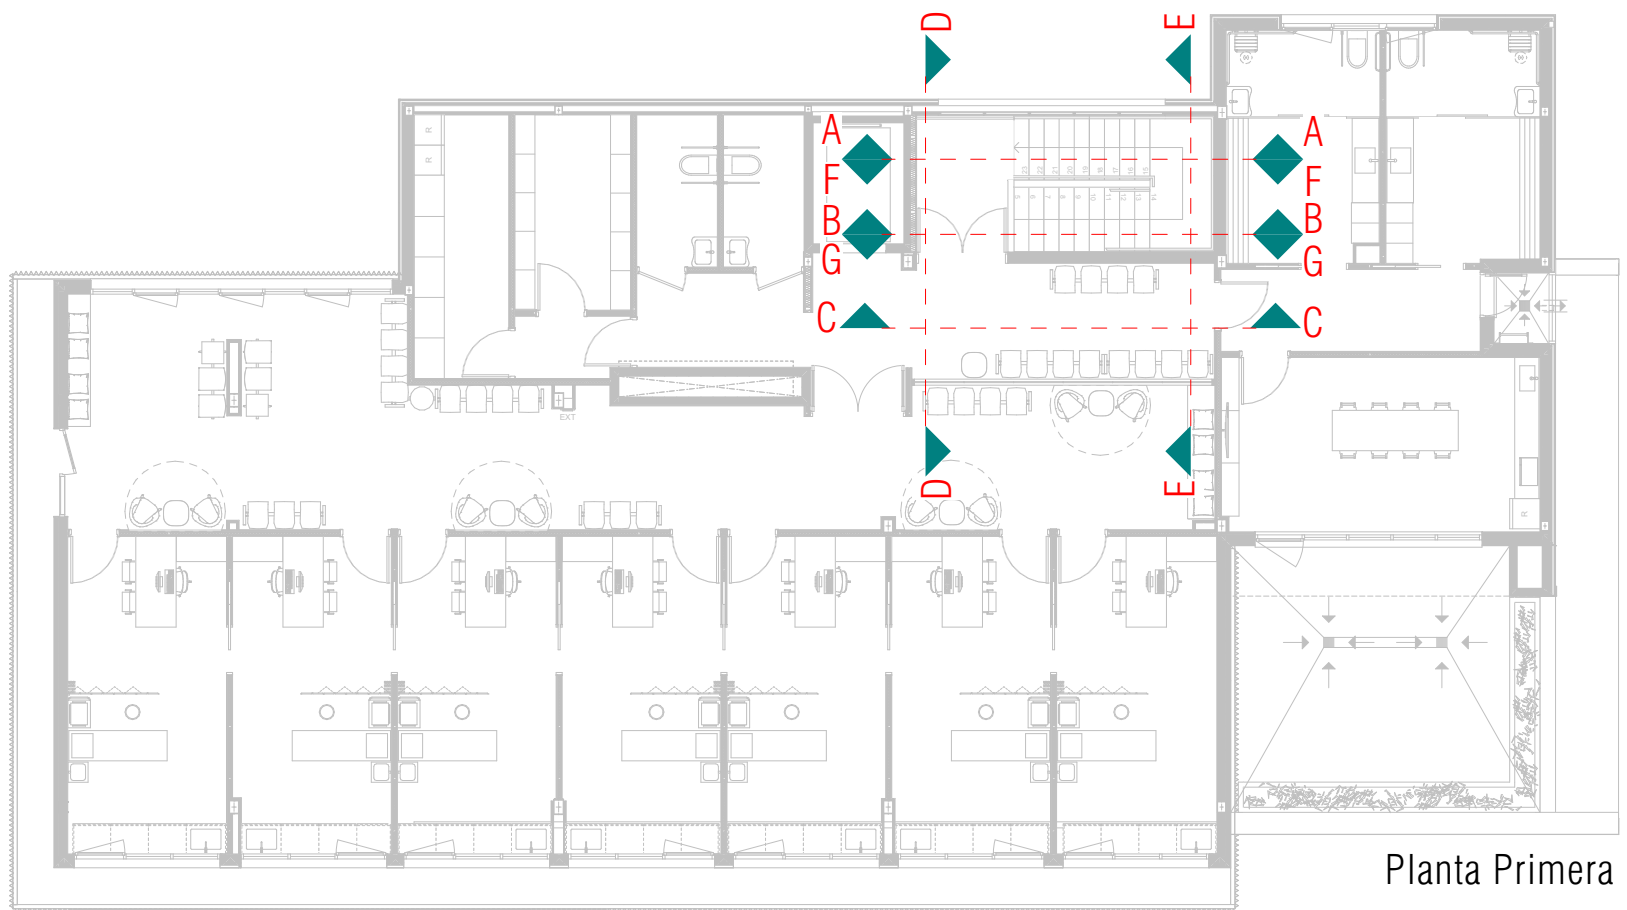

Planta Primera

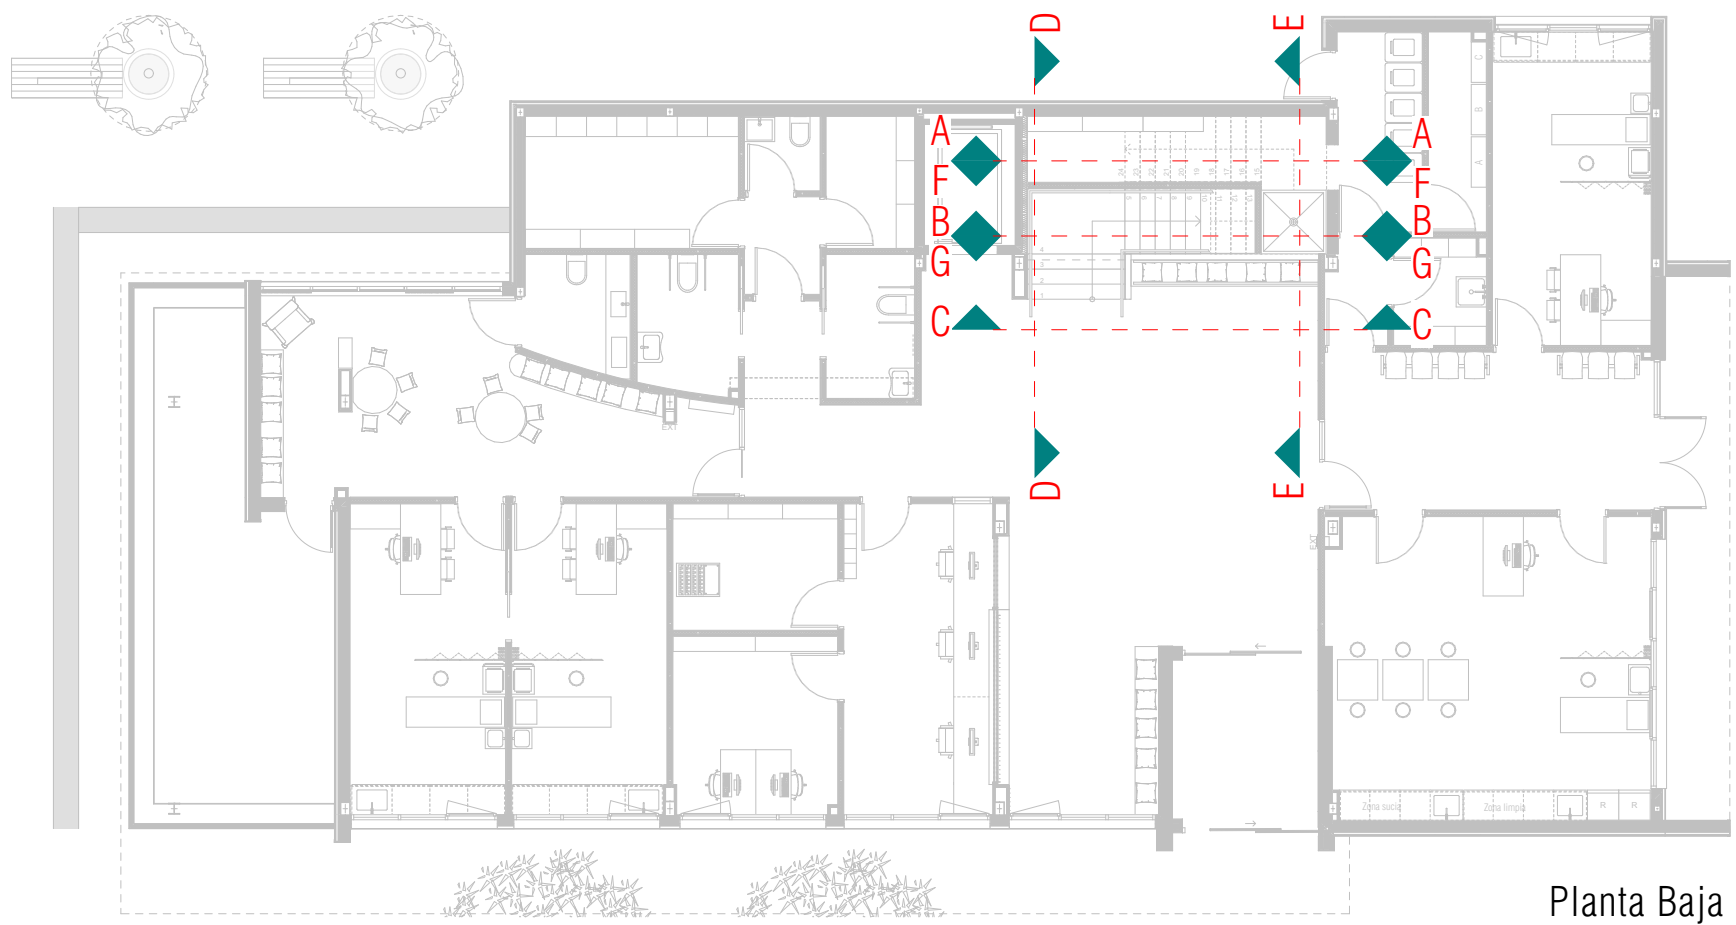

Planta Baja

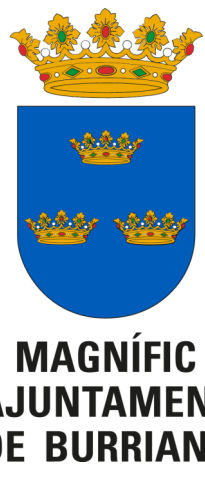

			
Título		Código	
Proyecto Básico y Ejecución		25P08	
CONSULTORIO AUXILIAR DEL PUERTO DE BURRIANA		Fecha	
Promotor		MAYO'26	
Magnífic Ajuntament de Burriana		Escala A1	
Av. Mediterránea, 1 36 B BURRIANA (CS)		1:100	
Plano		Escala A3	
Detalle escalera interior			
Arquitectos		A.9.	
UTE: NOU CSI PORT			
			