







DETALLE SECCION ESCALERA EXTERIOR MANTENIMIENTO

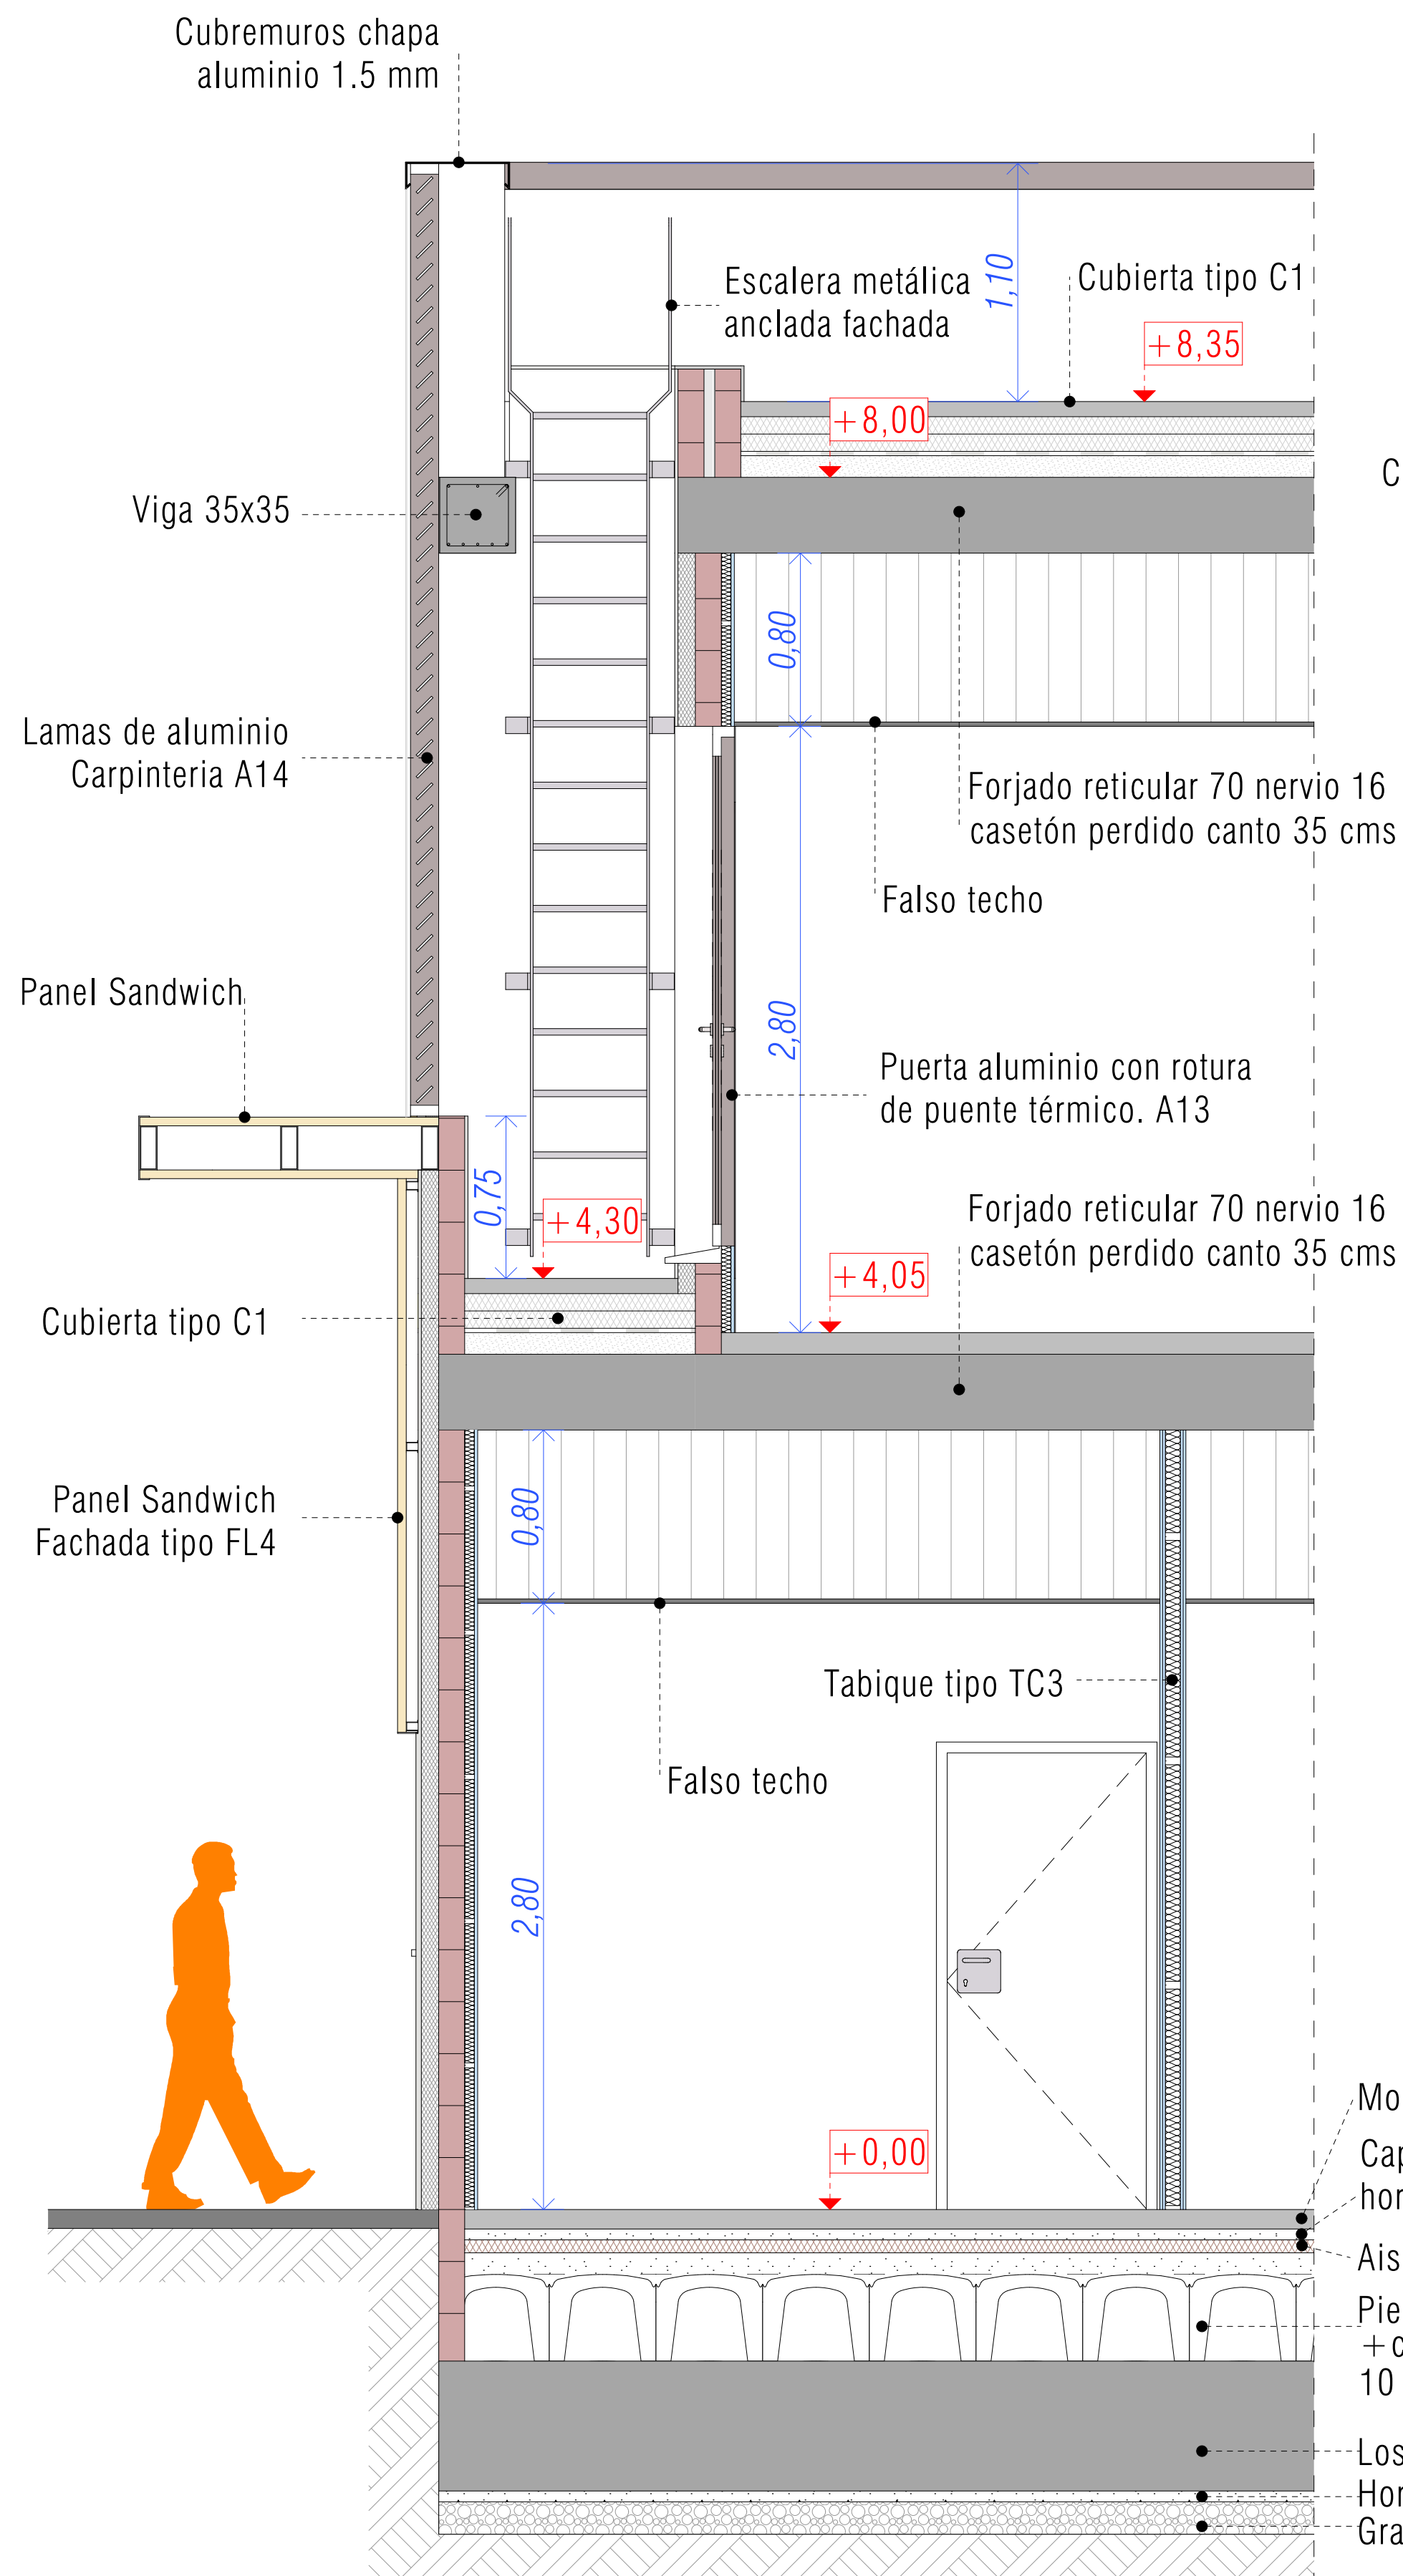

Sección H-H

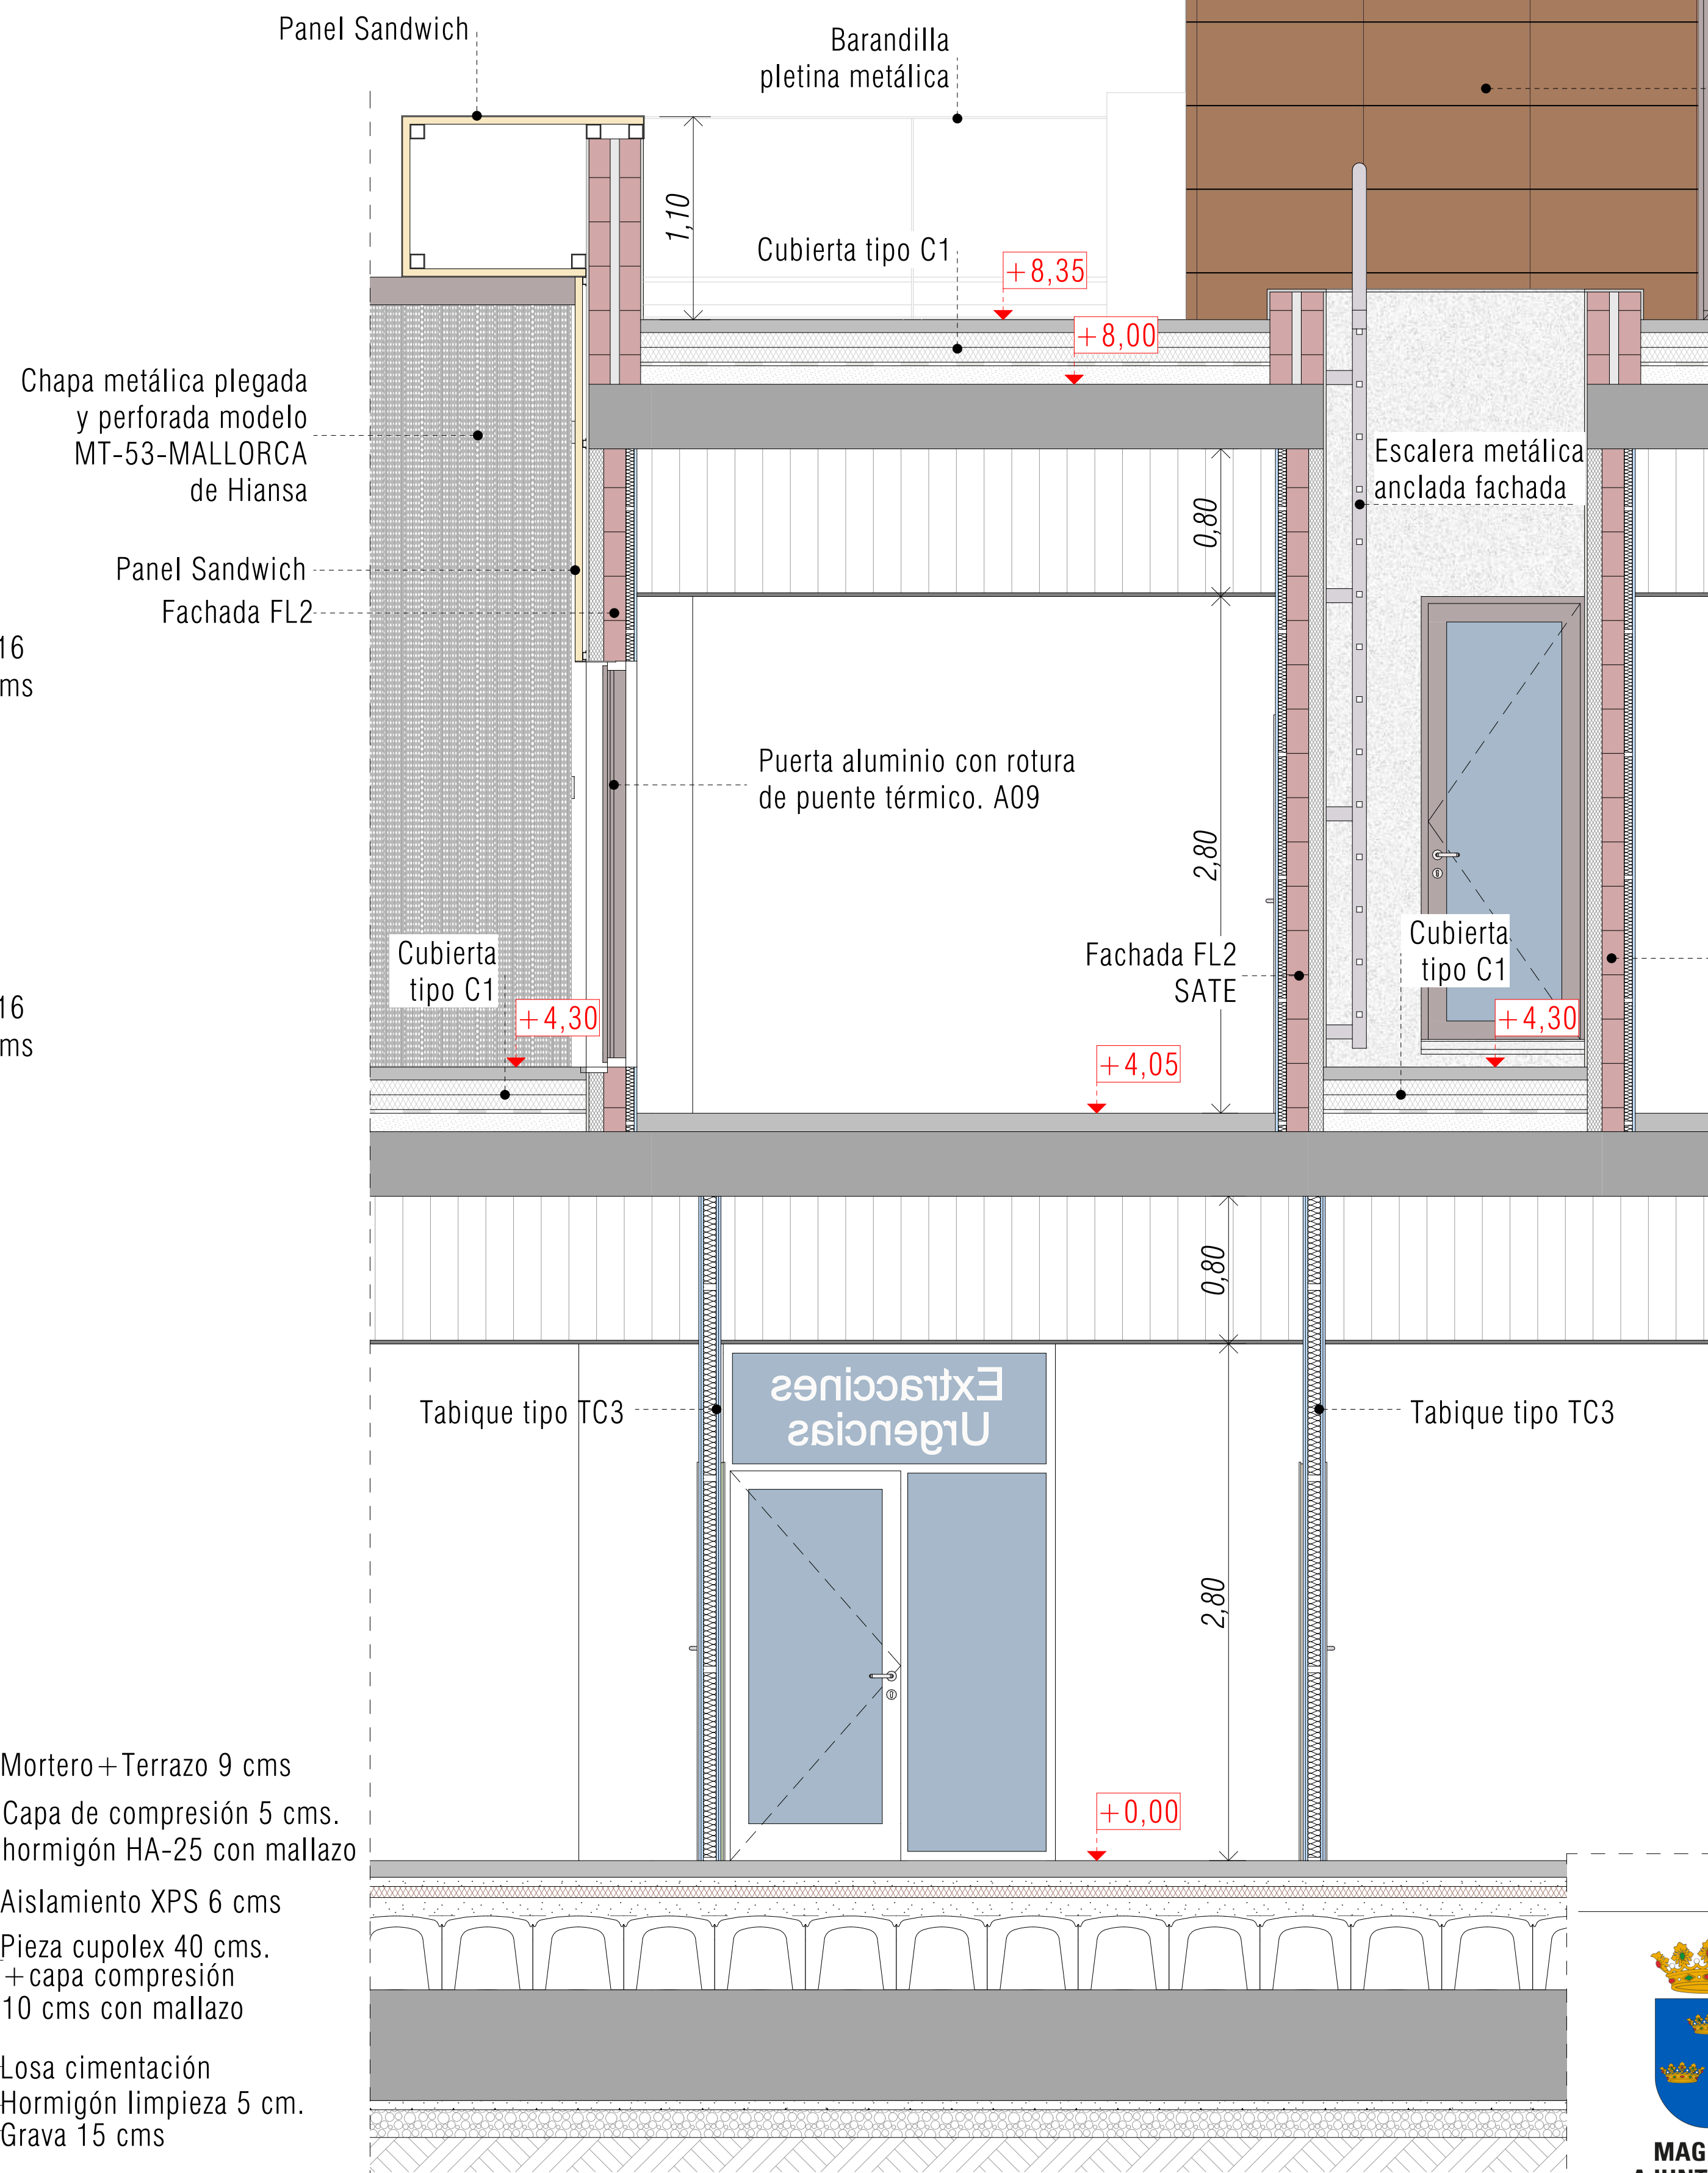

Sección I-I

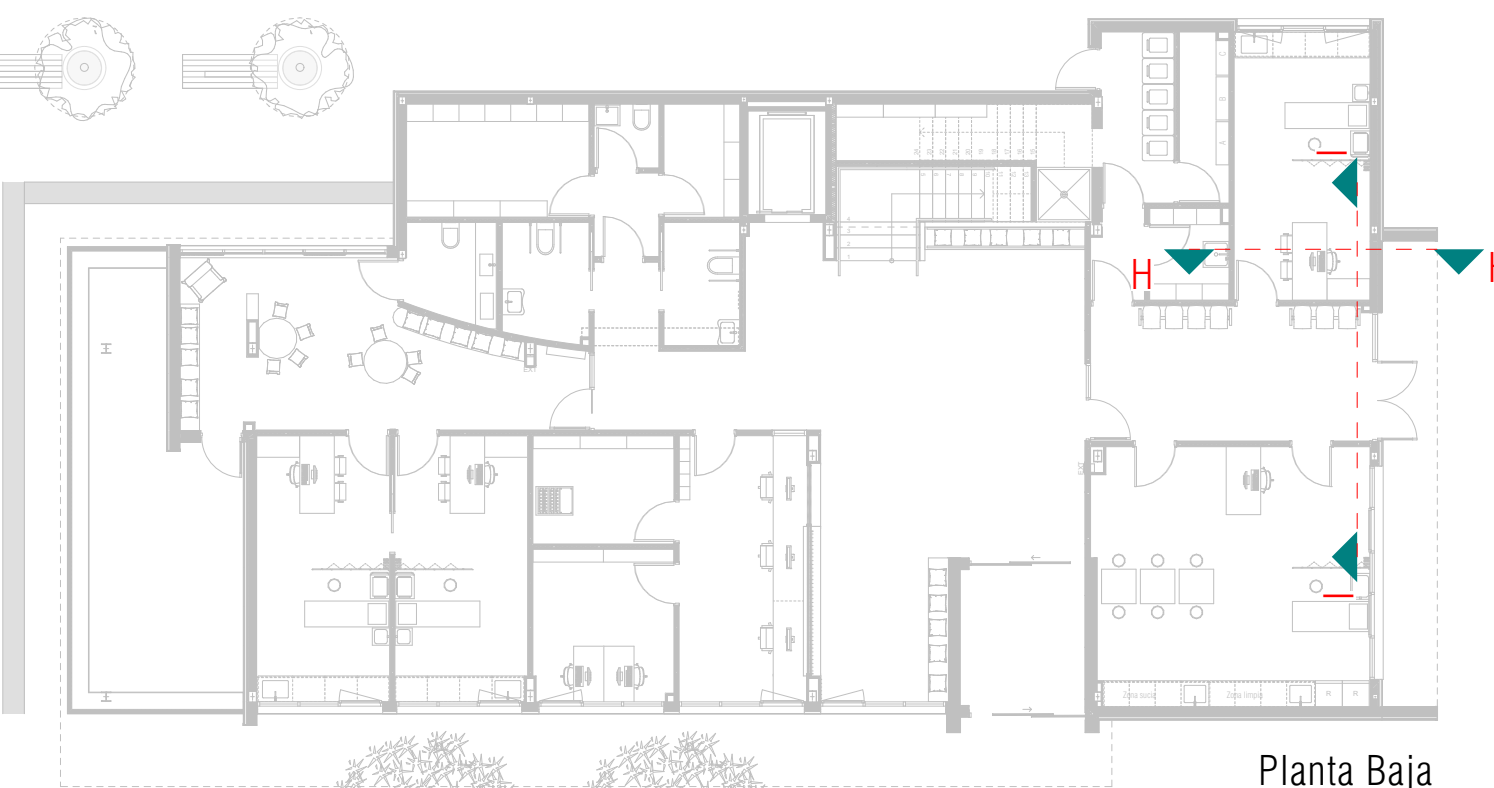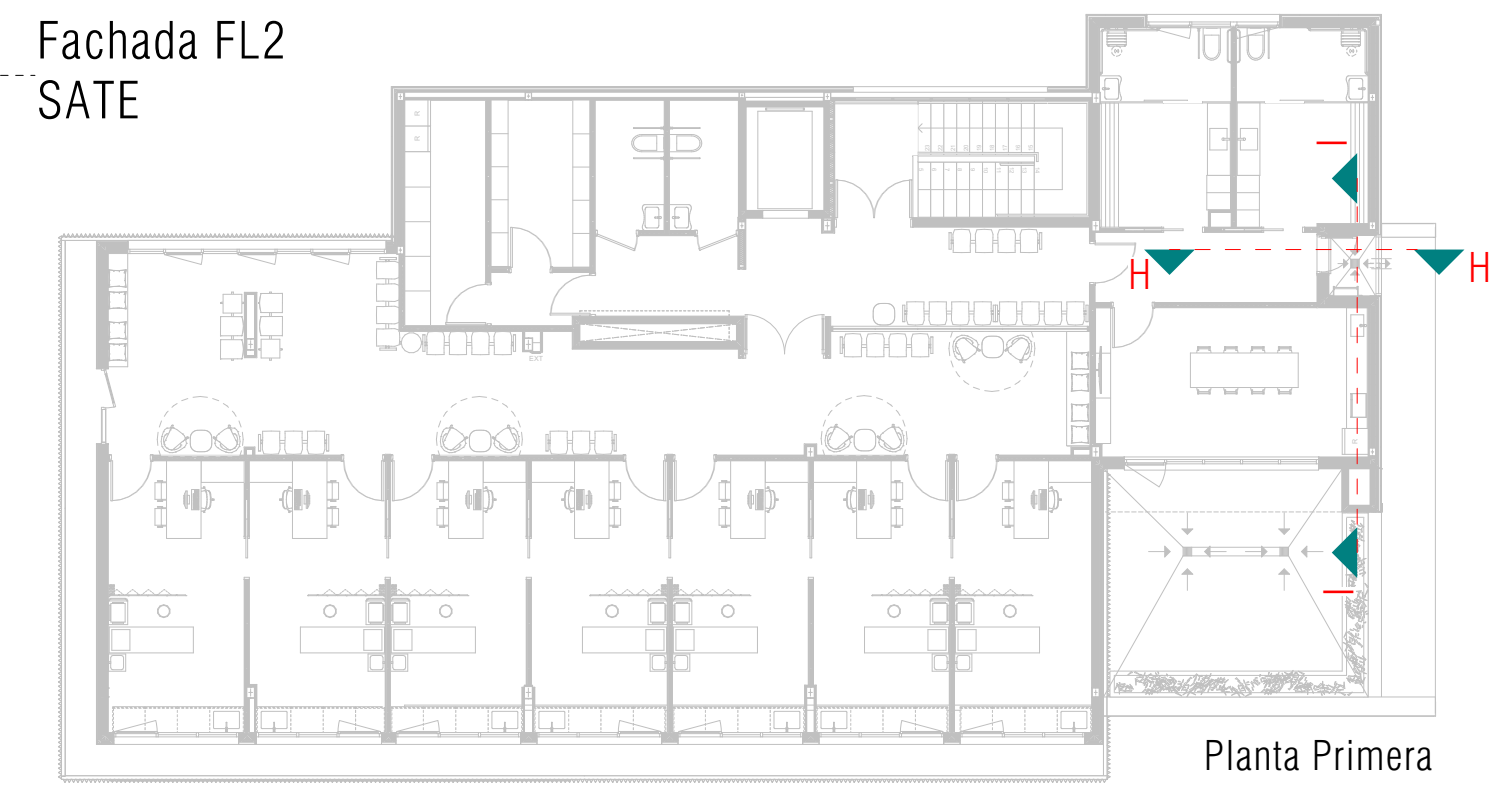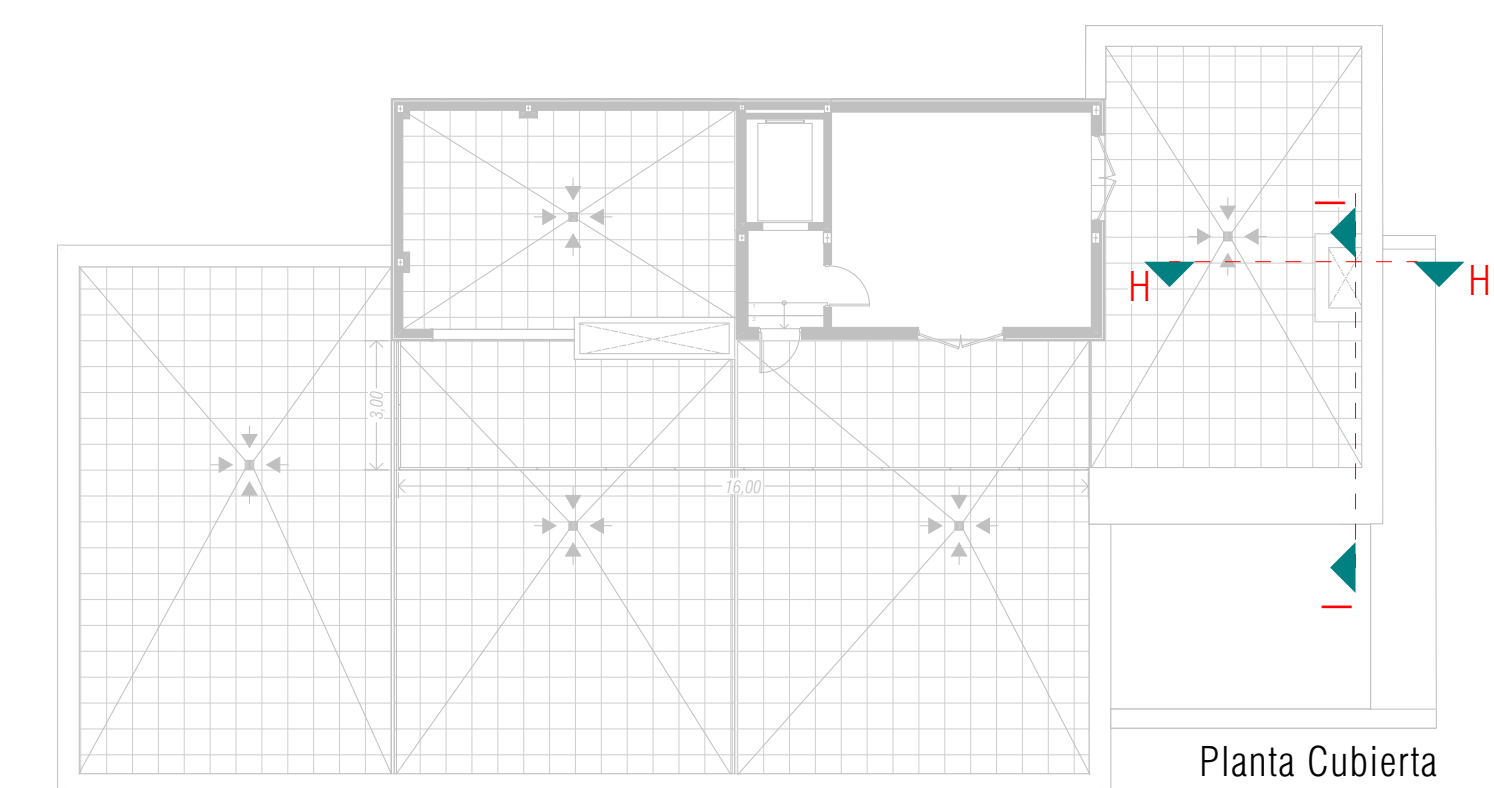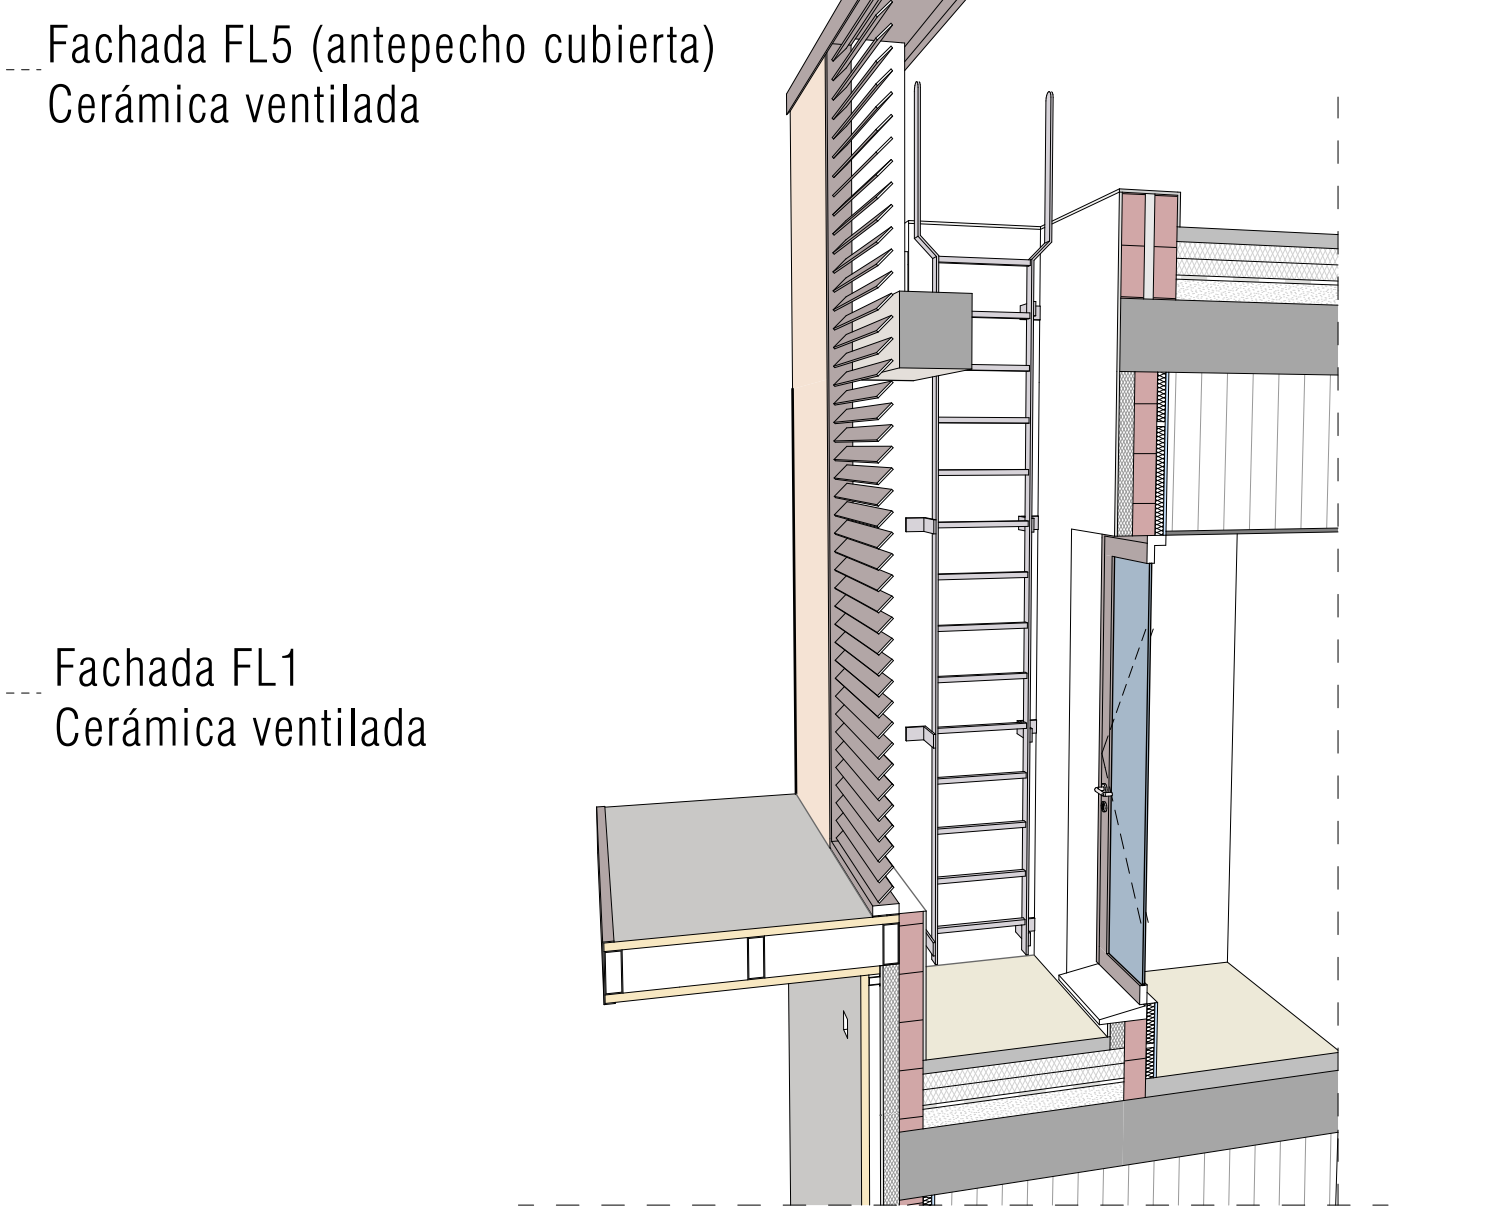

Escala gráfica: 0 1 2

Norte

**MAGNÍFIC AJUNTAMENT DE BURRIANA**

|             |                                                                         |           |         |
|-------------|-------------------------------------------------------------------------|-----------|---------|
| Título      | Proyecto Básico y Ejecución CONSULTORIO AUXILIAR DEL PUERTO DE BURRIANA | Código    | 25P08   |
| Promotor    | Magnífic Ajuntament de Burriana                                         | Fecha     | MAYO'26 |
| Situación   | Av. Mediterránea, 1 36 B BURRIANA ( CS )                                | Escala A1 | 1:25    |
| Plano       | Detalle escalera exterior                                               | Escala A3 | 1:50    |
| Arquitectos | UTE: NOU CSI PORT                                                       |           |         |

Col nº 3862 LUCAS CASTELLET ARTERO

Col nº 10063 JUAN RAMÓN CASTELLET CHABRERA

C/ TRINITAT, 40. ALMASSORA (CASTELLO) telf. 657 183 822 / 964 092 378 email: jrcastellet@gmail.com