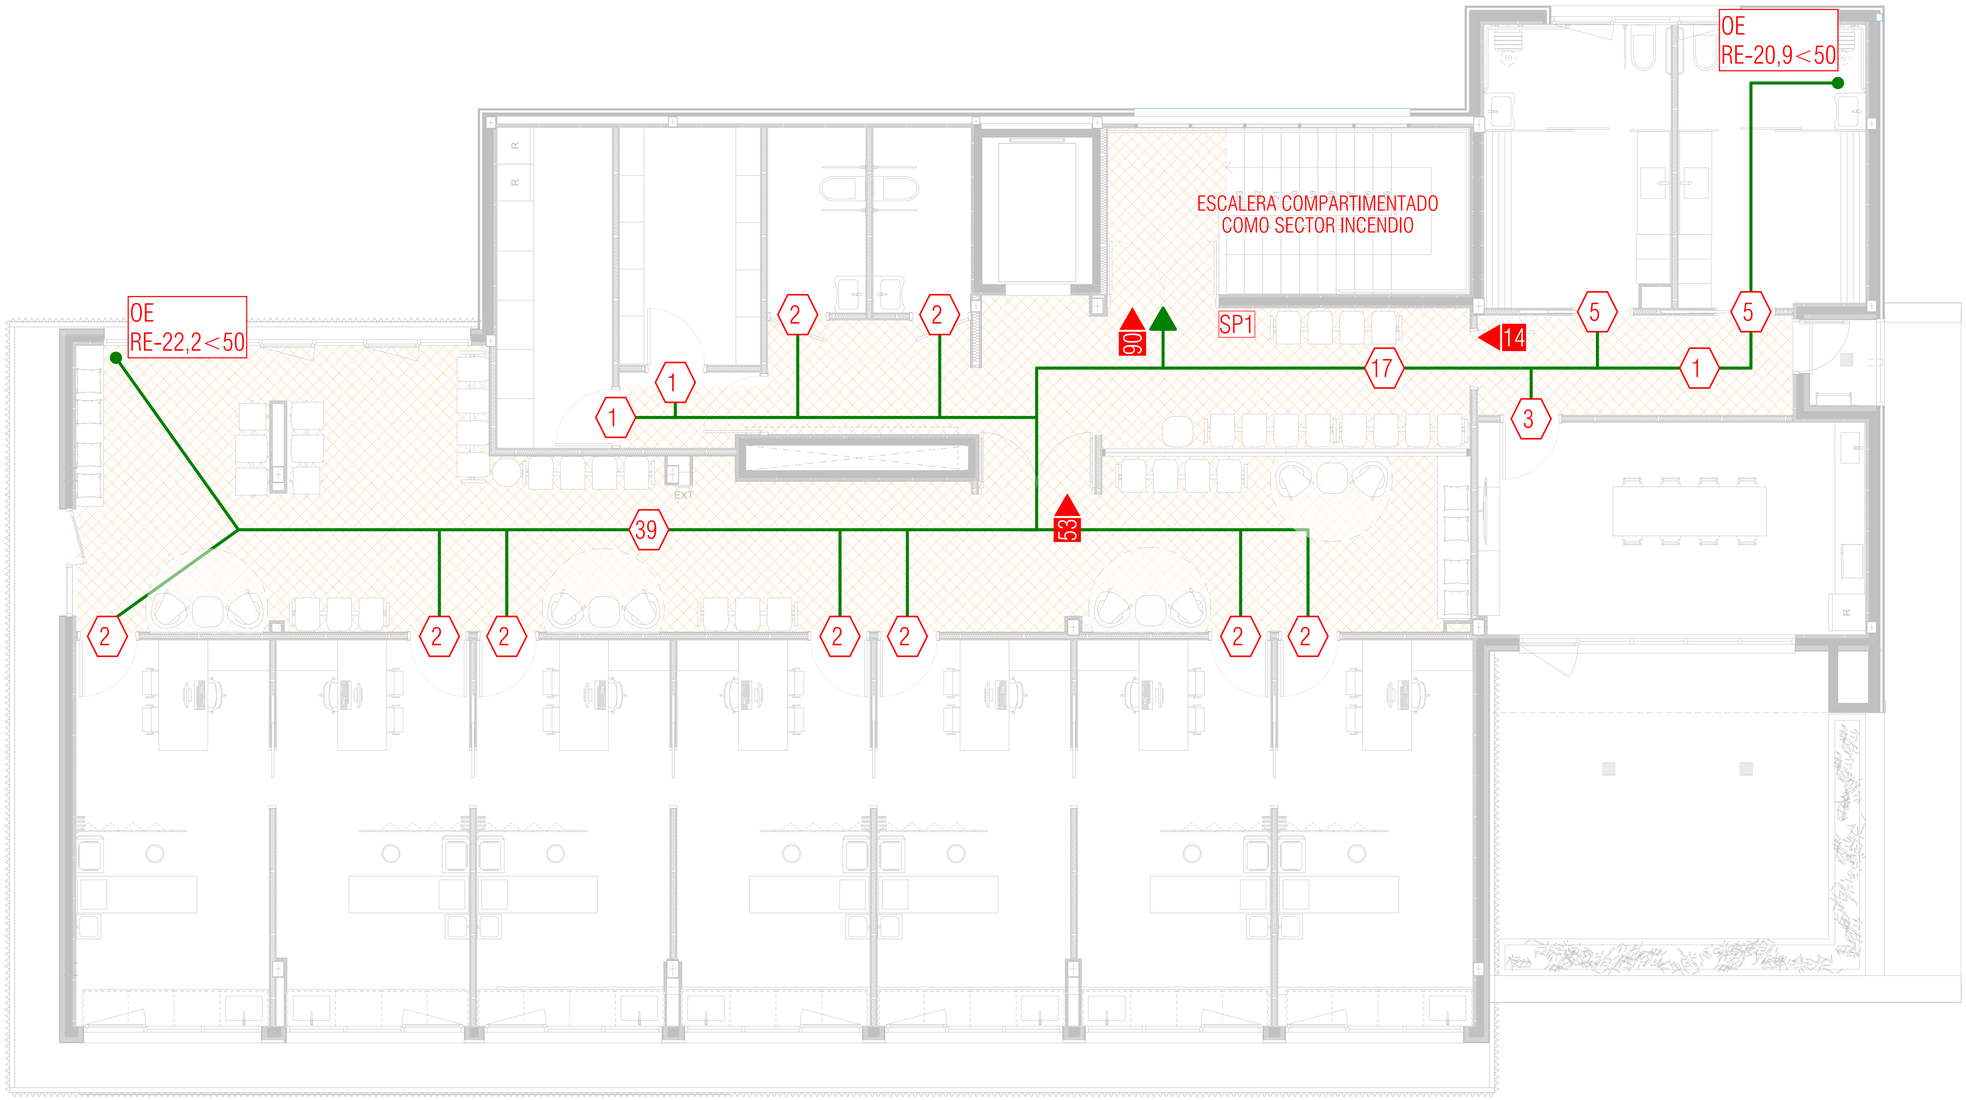

LEYENDA EVACUACIÓN

RE	Recorrido de Evacuación
RA	Recorrido Alternativo
	Sentido de Evacuación
OE 0A- ≤25 RE- <50	Origen de evacuación Distancia al origen alternativo Recorrido máximo
00	Ocupación del recinto
00	Asignación
00	Asignación bloqueo
SEnº	Salida de edificio
SPnº	Salida de planta

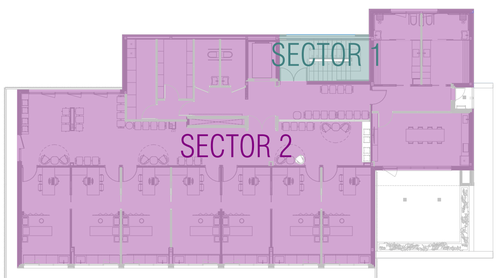

MAGNÍFIC AJUNTAMENT DE BURRIANA

Escala gráfica: 0 1 2 3 4 5 6 7 8 9 10

Norte

Título	Proyecto Básico y Ejecución CONSULTORIO AUXILIAR DEL PUERTO DE BURRIANA
Código	25P08
Fecha	MAYO'26
Promotor	Magnífic Ajuntament de Burriana
Escala A1	1:50, 1:
Escala A3	1:100
Situación	Av. Mediterránea, 1 36 B BURRIANA (CS)
Plano	DB SI Evacuación P1
	C.1.2

Arquitectos
UTE: NOU CSI PORT
Col nº 3862
LUCAS CASTELLET ARTERO
Col nº 10063
JUAN RAMÓN CASTELLET CHABRERA
C/ TRINITAT, 40. ALMASSORA (CASTELLO) telf. 657 183 822 / 964 092 378 email: jrcastellet@gmail.com