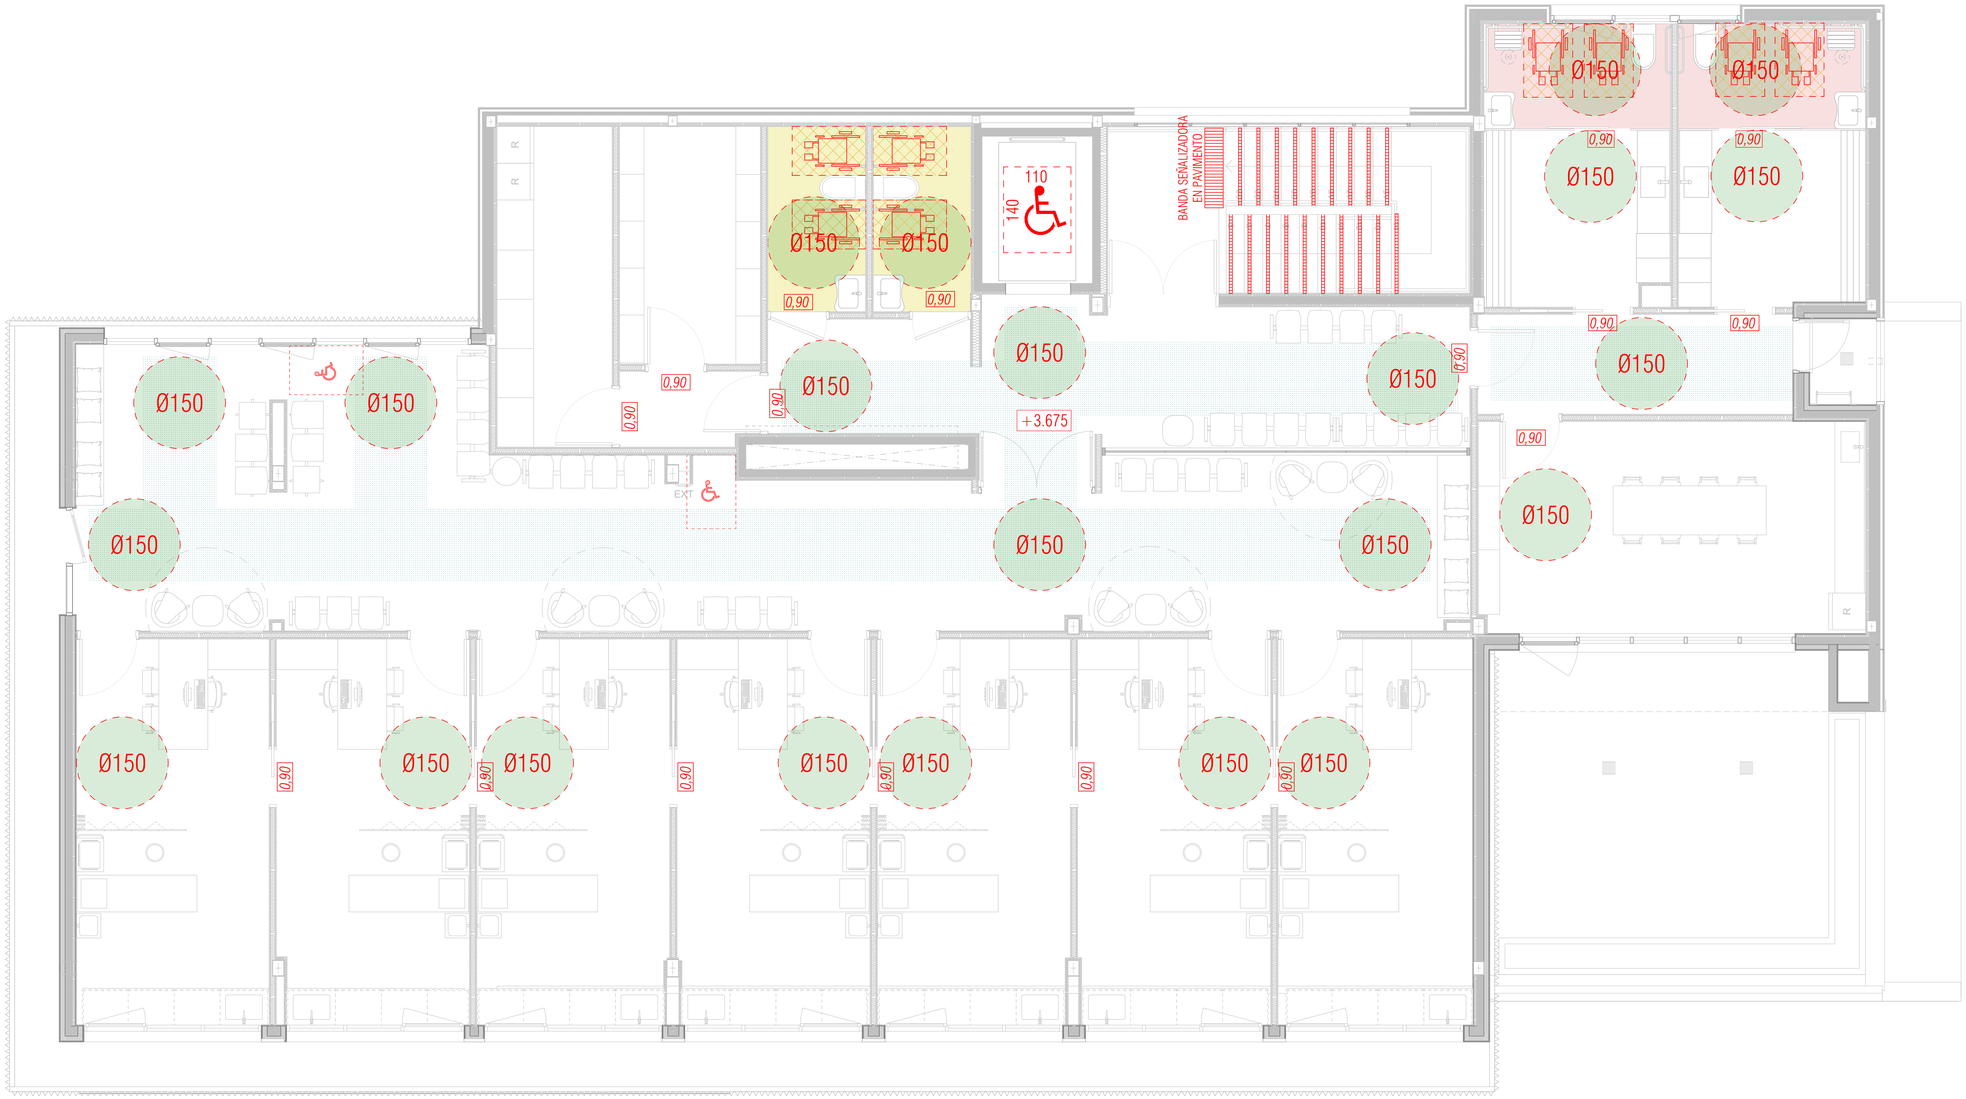


LEYENDA ACCESIBILIDAD Y ELIMINACIÓN DE BARRERAS

- Aseo de hombres
- Aseo de mujeres
- Aseo accesible
- Señal alarma de caidas
- Tirador alarma de caidas
- Espacio de transferencia lateral
- Bandas de encaminamiento
- Cruce de bandas de encaminamiento
- Itinerario accesible
- Ø150 Circunferencia espacio libre horizontal
- Uso público. Espacio de transferencia lateral a ambos lados.
- Uso privado. Espacio de transferencia lateral a un lado.
- Plaza reservada

Planta Primera

MAGNÍFIC AJUNTAMENT DE BURRIANA

Escala gráfica 0 1 2 3 4 5 6 7 8 9 10

Norte

Título: Proyecto Básico y Ejecución
CONSULTORIO AUXILIAR DEL PUERTO DE BURRIANA

Código: 25P08
Fecha: MAYO'26
Escala A1: 1:50
Escala A3: 1:100

Promotor: Magnífic Ajuntament de Burriana

Situación: Av. Mediterránea, 1 36 B BURRIANA ( CS )

Plano: DB SUA P1

D.1.2

Arquitectos
UTE: NOU CSI PORT
Col nº 3862 LUCAS CASTELLET ARTERO
Col nº 10063 JUAN RAMÓN CASTELLET CHABRERA
C/ TRINITAT, 40. ALMASSORA (CASTELLO) telf. 657 183 822 / 964 092 378 email: jrcastellet@gmail.com