





Detalle Aseos Planta Baja

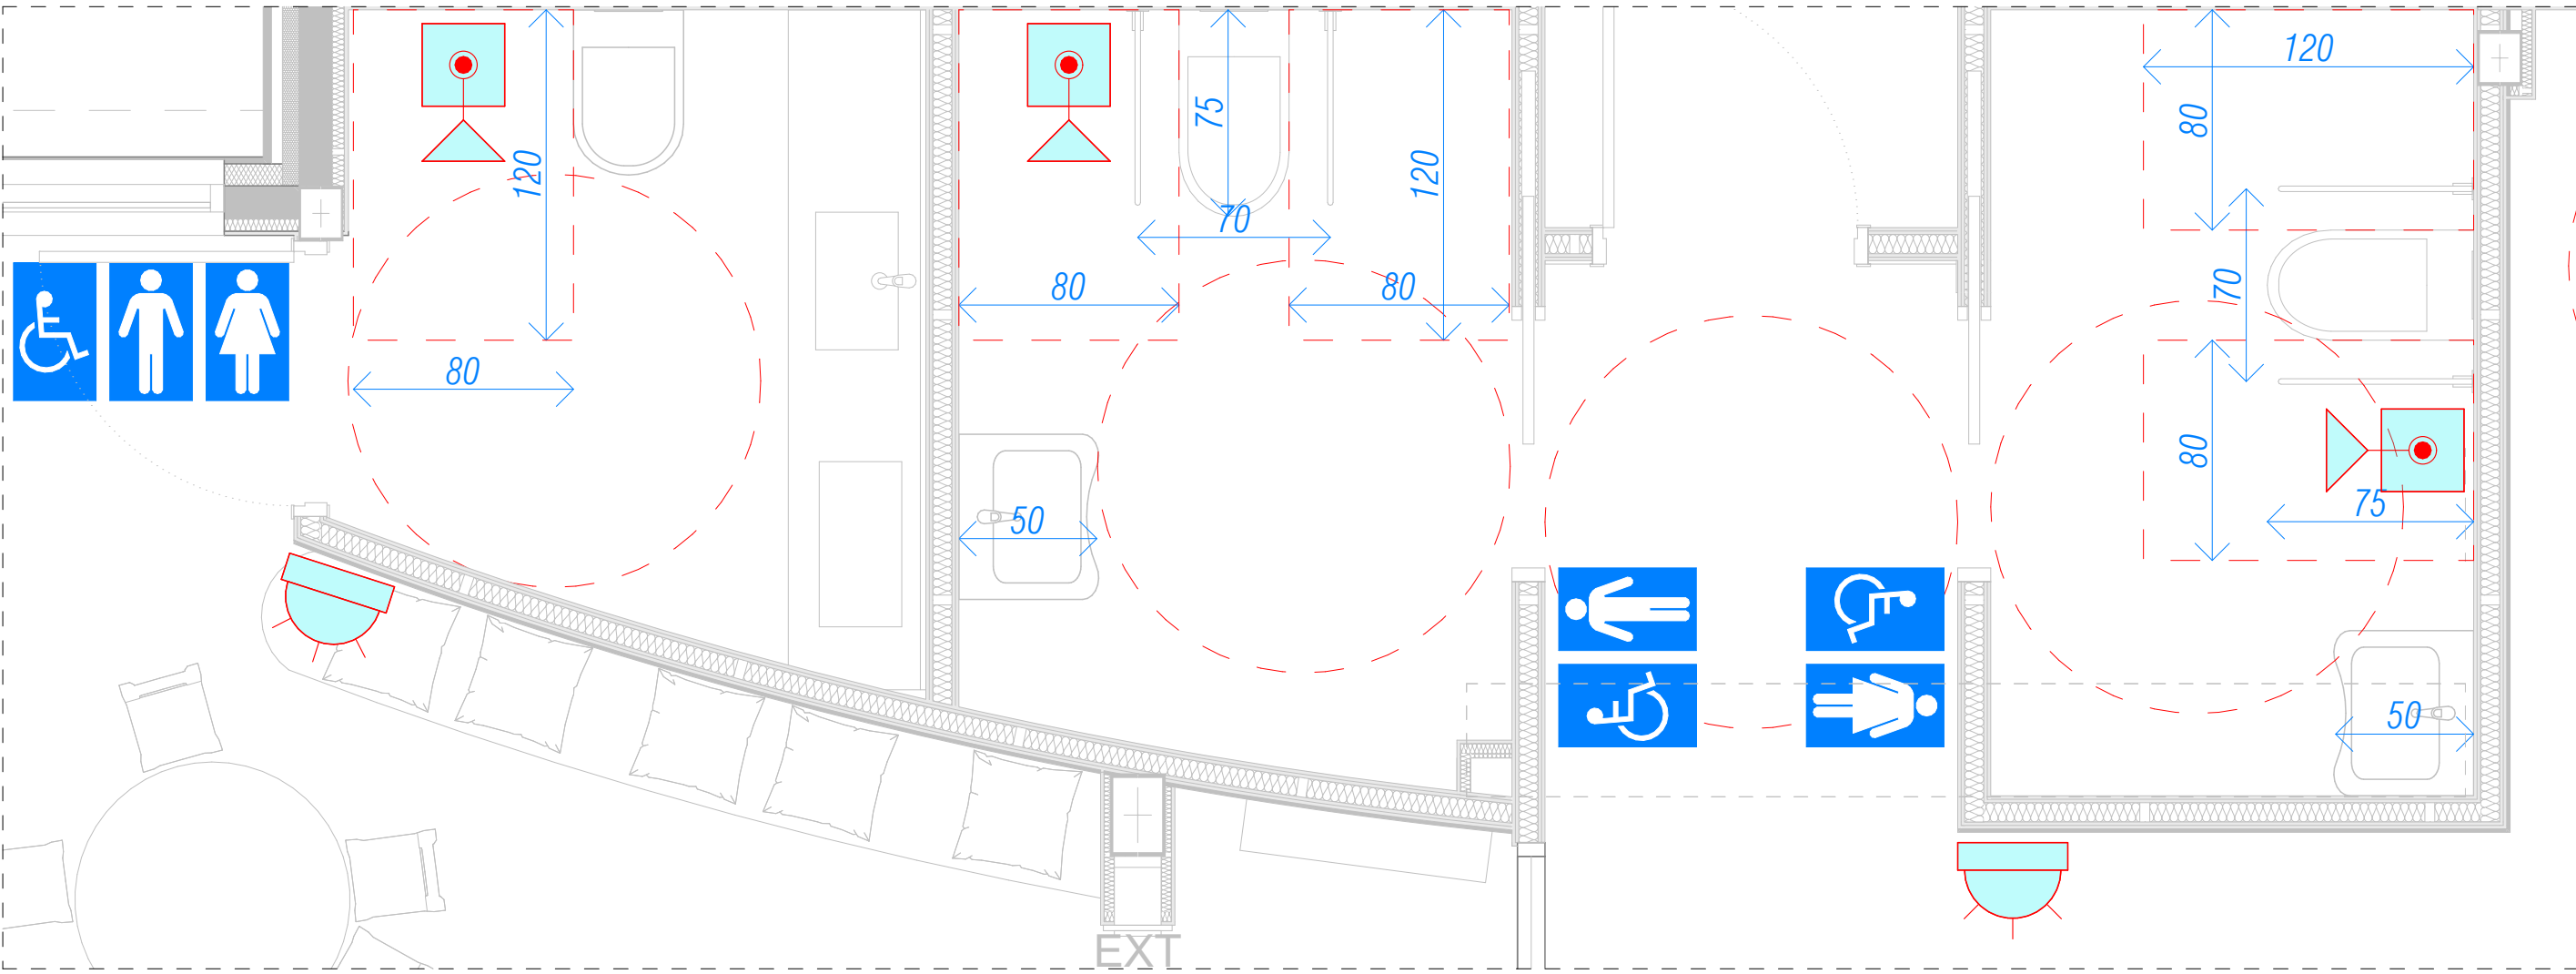

Detalle Aseos Planta Primera

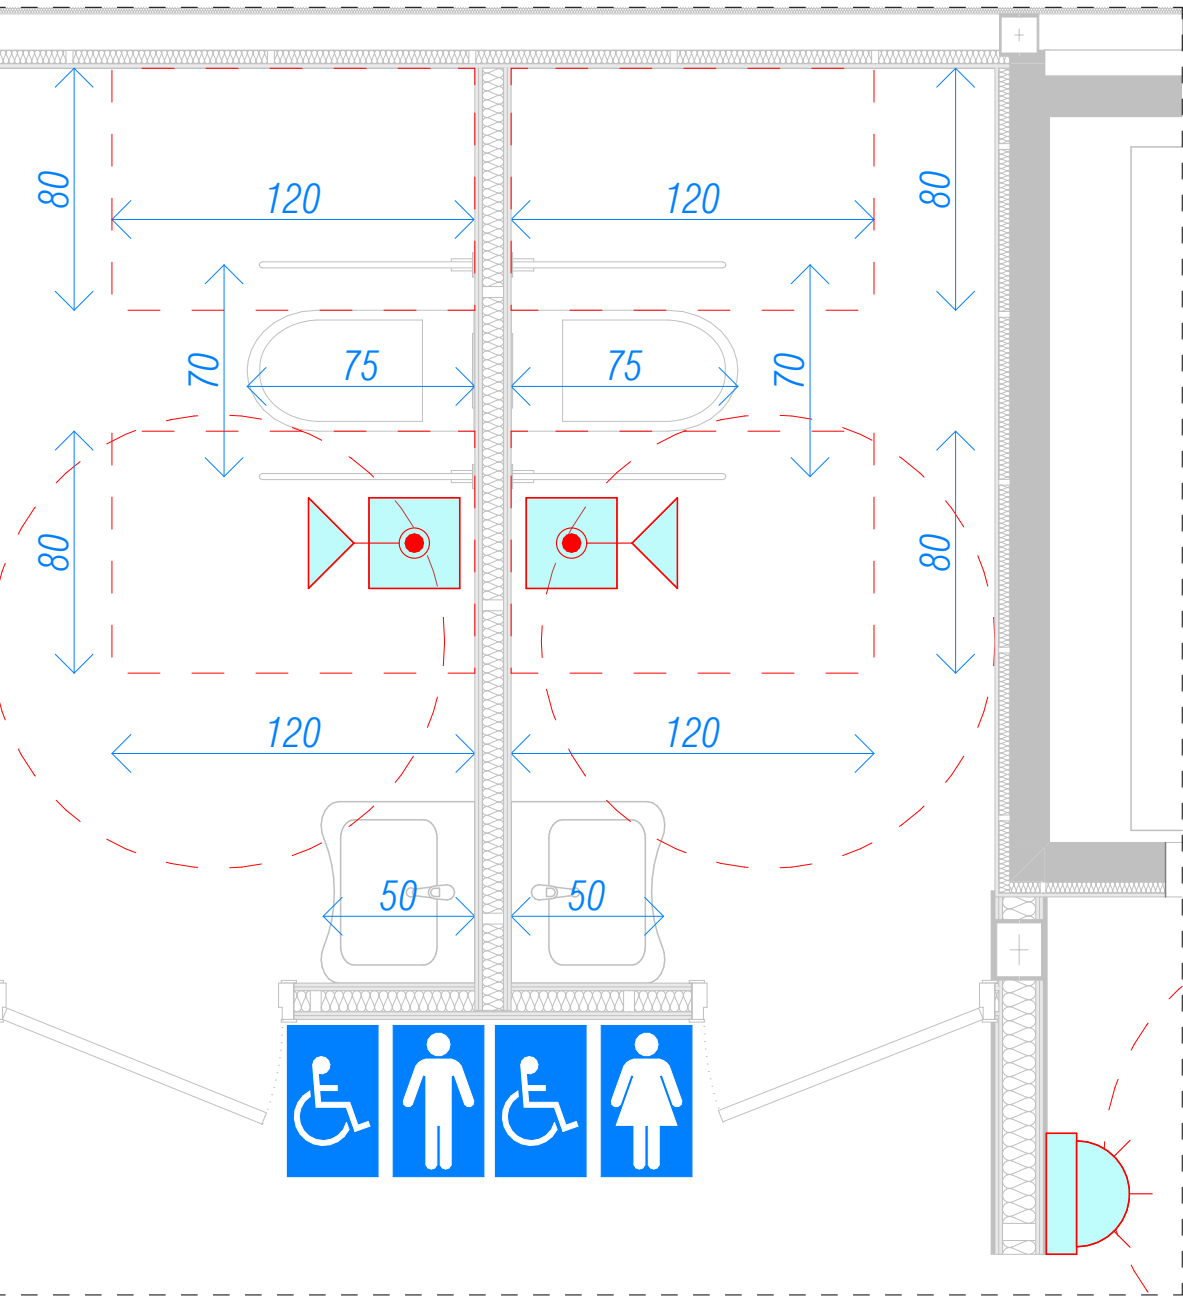

Detalle Vestuarios Planta Primera

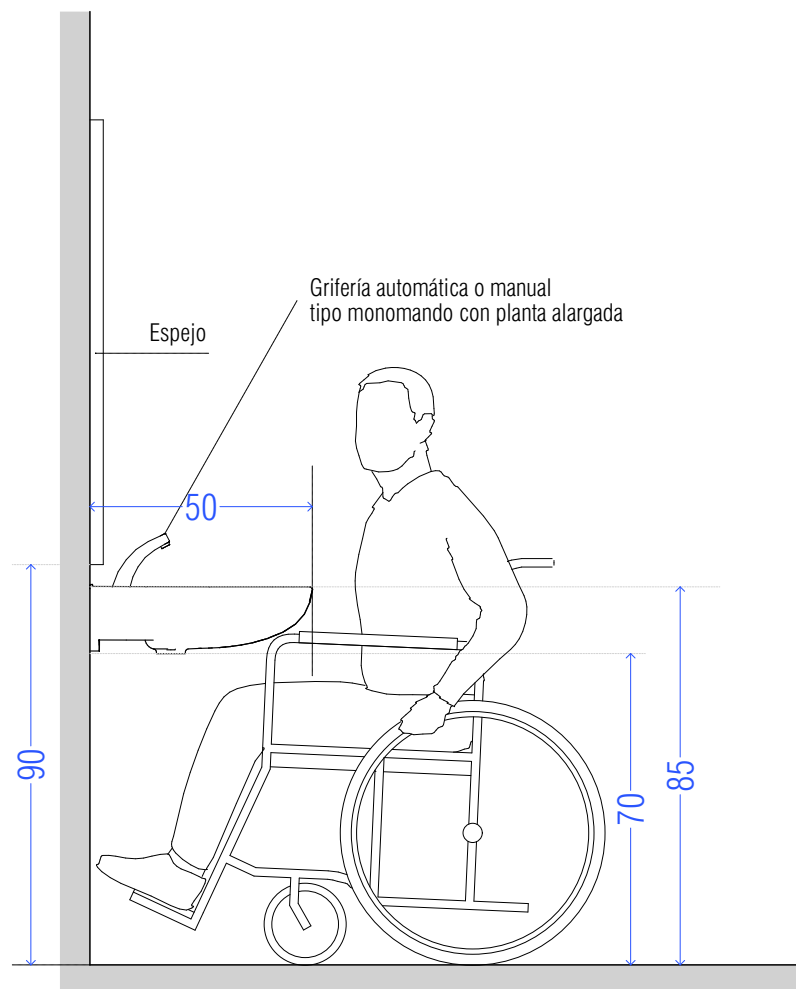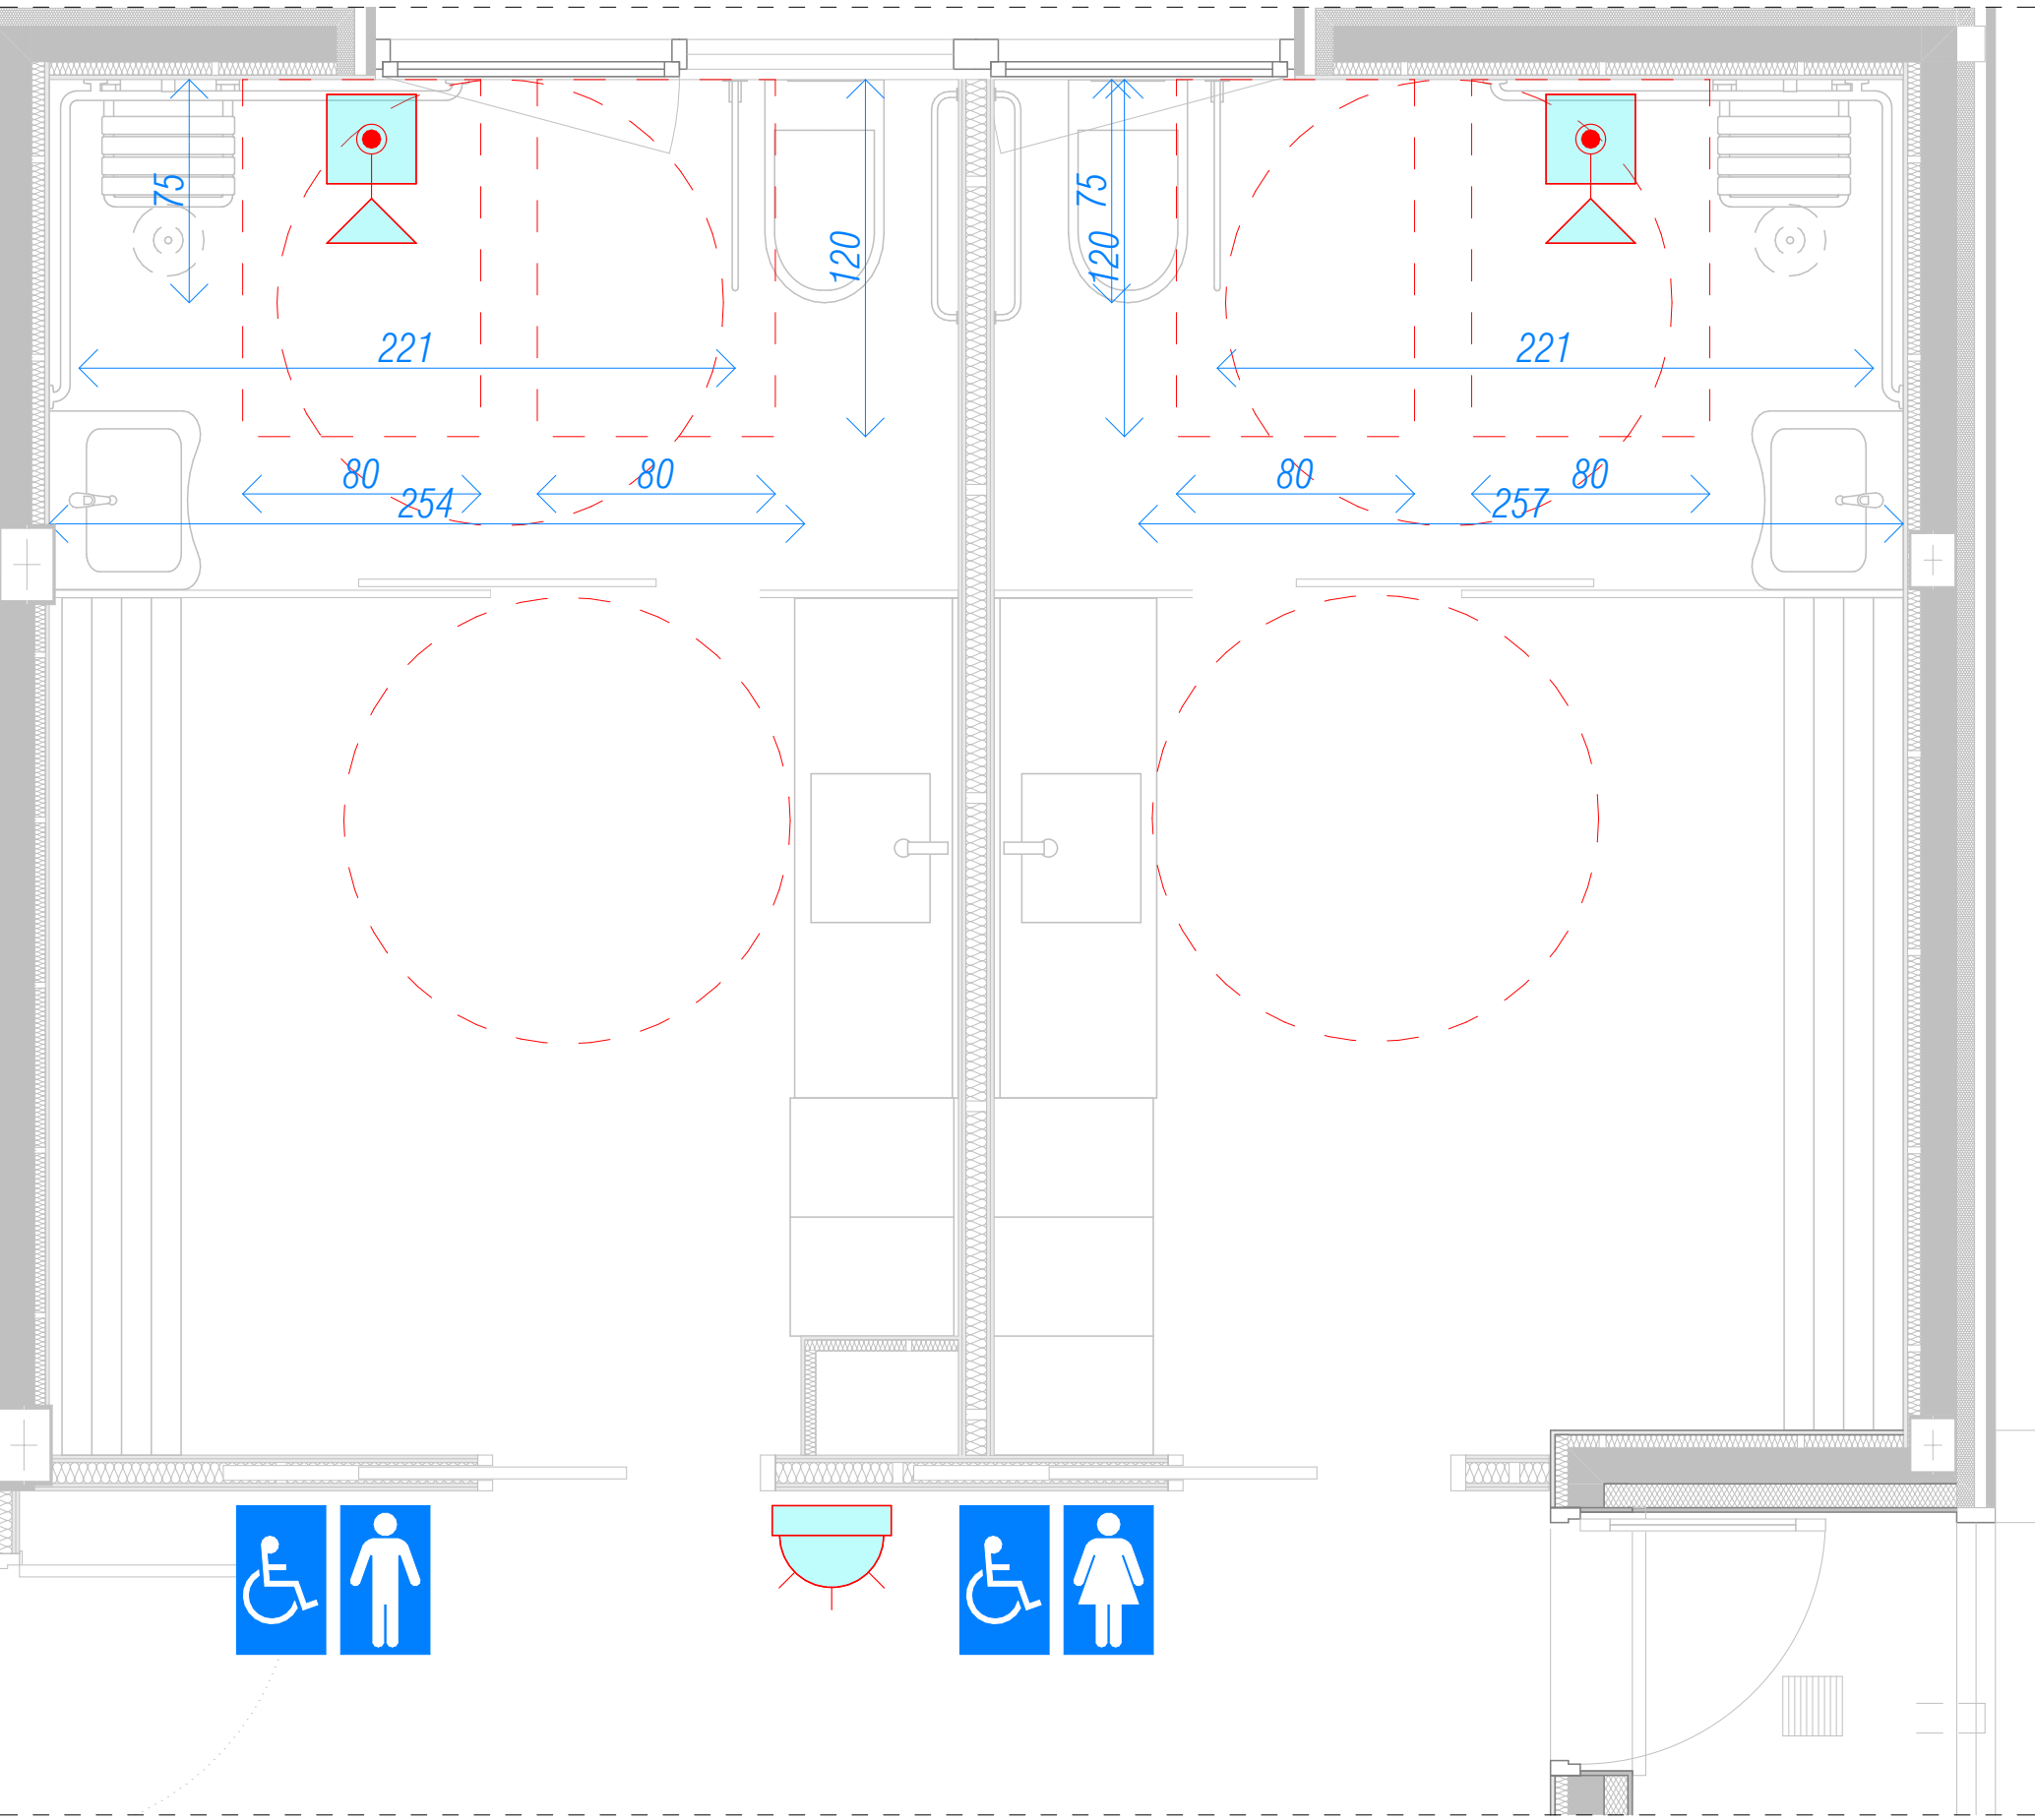

ANEXO 1

Documento Básico **SUA**


Seguridad de utilización y accesibilidad

- SUA 1 Seguridad frente al riesgo de caídas
- SUA 2 Seguridad frente al riesgo de impacto o de atrapamiento
- SUA 3 Seguridad frente al riesgo de aprisionamiento
- SUA 4 Seguridad frente al riesgo causado por iluminación inadecuada
- SUA 5 Seguridad frente al riesgo causado por situaciones con alta ocupación
- SUA 6 Seguridad frente al riesgo de ahogamiento
- SUA 7 Seguridad frente al riesgo causado por vehículos en movimiento
- SUA 8 Seguridad frente al riesgo causado por la acción del rayo
- SUA 9 Accesibilidad


14 junio 2022

Modificaciones conforme al Real Decreto 450/2022, de 14 de junio (BOE 15/06/2022)

DUCHA ACCESIBLE

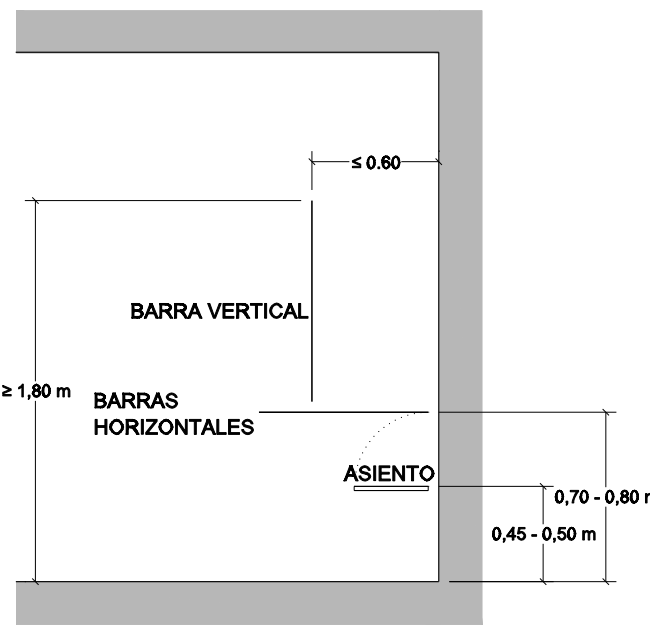


Alzado

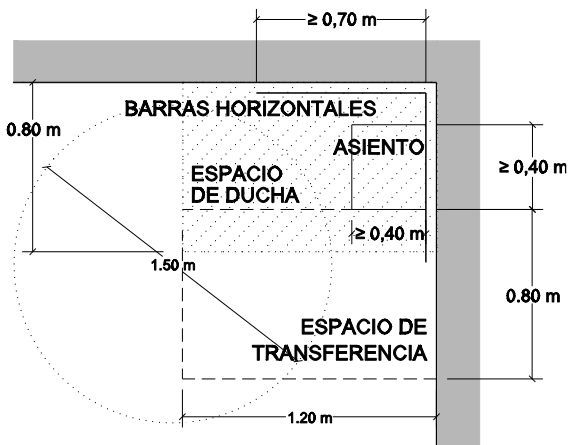


Planta


INODORO ACCESIBLE

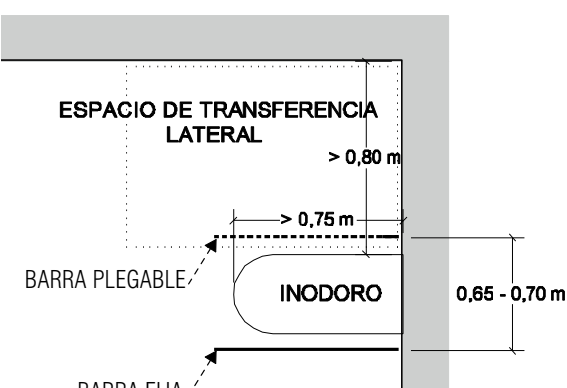

Detalle bandas señalizadoras escalera

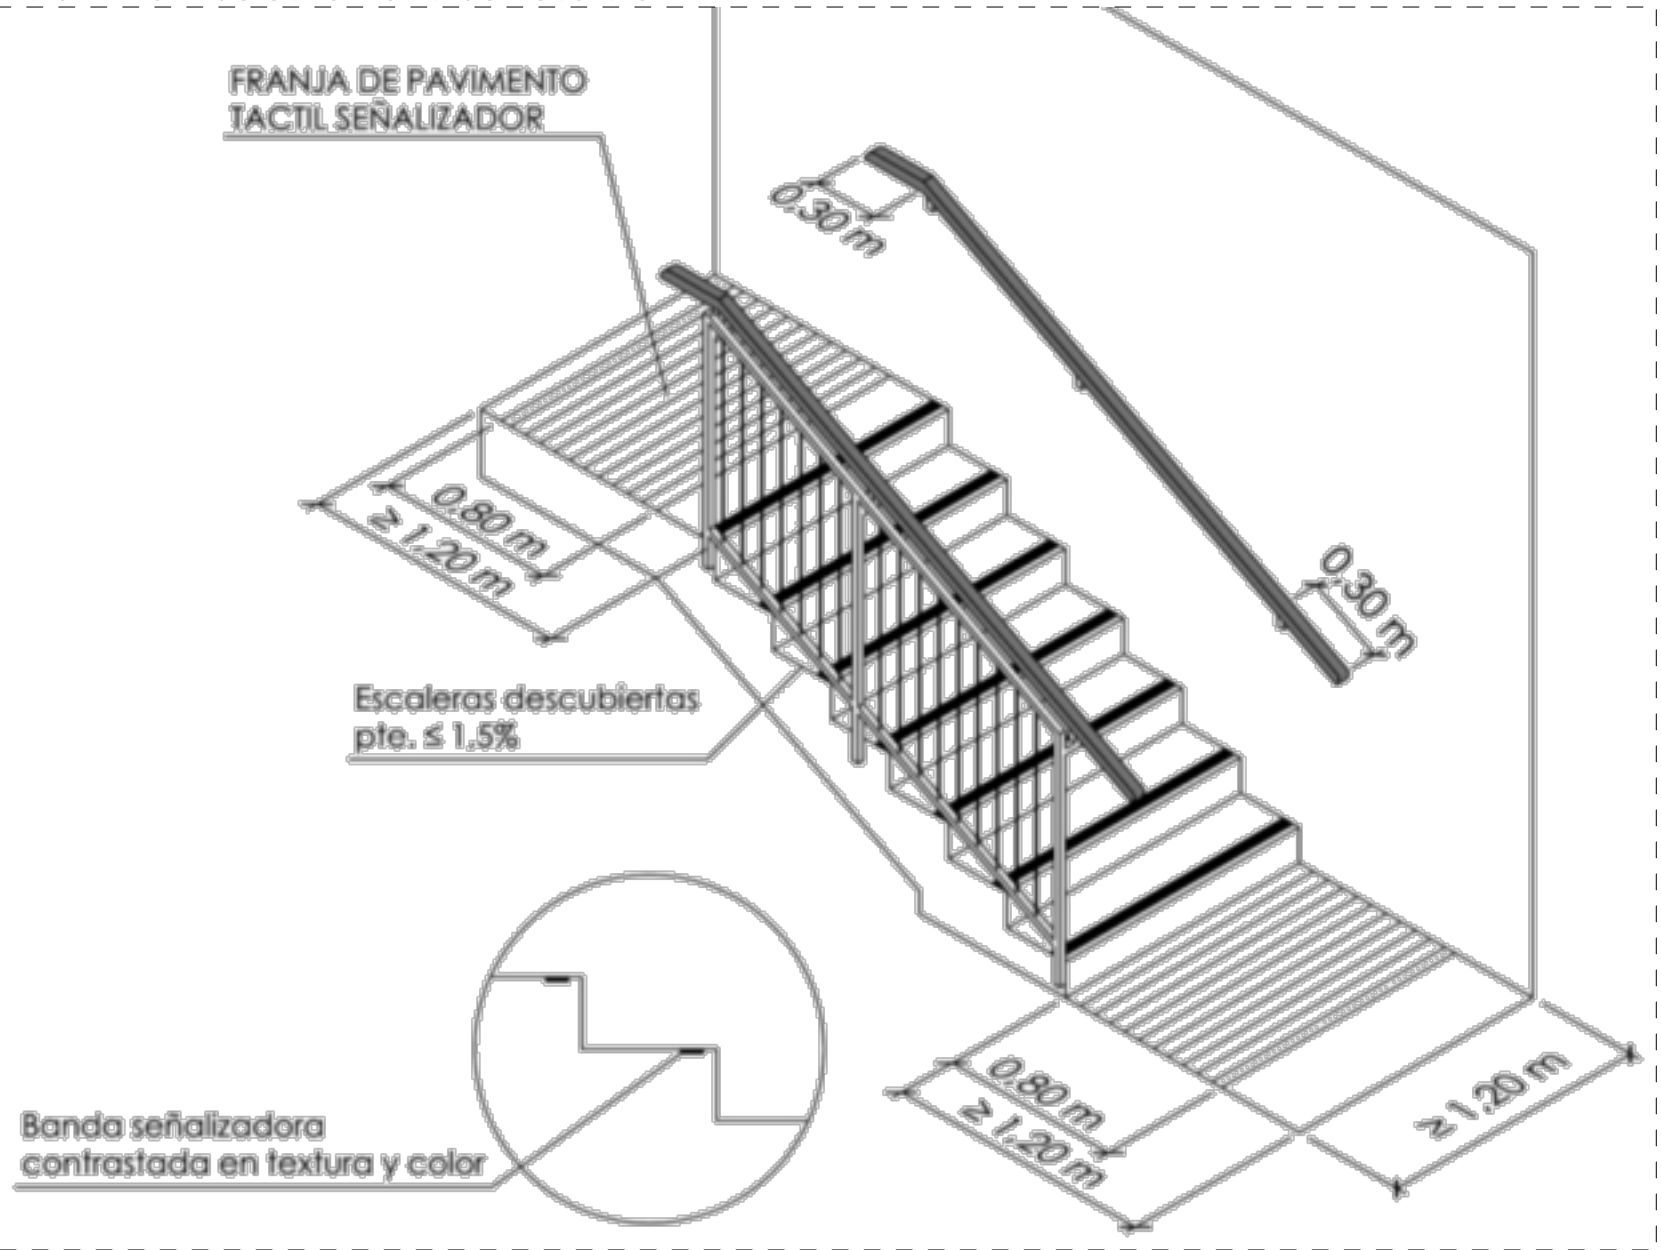

Los pasillos tendrán una anchura libre de paso $\geq 1,20$ m, siendo admisibles los estrechamientos puntuales establecidos en el CTE. Las puertas en la entrada principal al edificio y en los itinerarios que transcurran hasta el interior de las zonas de uso comunitario y hasta el interior de las viviendas accesibles para personas usuarias de silla de ruedas, tendrán una anchura de paso $\geq 0,90$ m medida en el marco y aportada por no más de una hoja, y en su posición de máxima apertura la anchura libre de paso será: $\geq 0,85$ m en puertas abatibles, anchura reducida por el grosor de la hoja; $\geq 0,80$ m en puertas correderas, anchura medida entre el marco y el canto de la hoja (véase fig. 3).

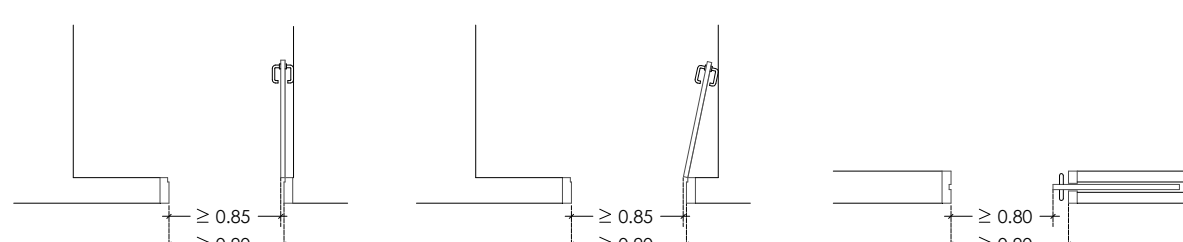

Escala gráfica		Norte	
Título	Proyecto Básico y Ejecución CONSULTORIO AUXILIAR DEL PUERTO DE BURRIANA		Código 25P08
Promotor	Magnífic Ajuntament de Burriana		Fecha MAYO'26
Situación	Av. Mediterránea, 1 36 B BURRIANA (CS)		Escala A1 1:25
Piano	DB SUA Detalles 1		Escala A3
Arquitectos	UTE: NOU CSI PORT		
Col nº 3862 LUCAS CASTELLET ARTERO		Col nº 1.0063 JUAN RAMÓN CASTELLET CHABRERA	