




→ Aguas Pluviales
→ Aguas Fecales

LOSA CIMENTACIÓN

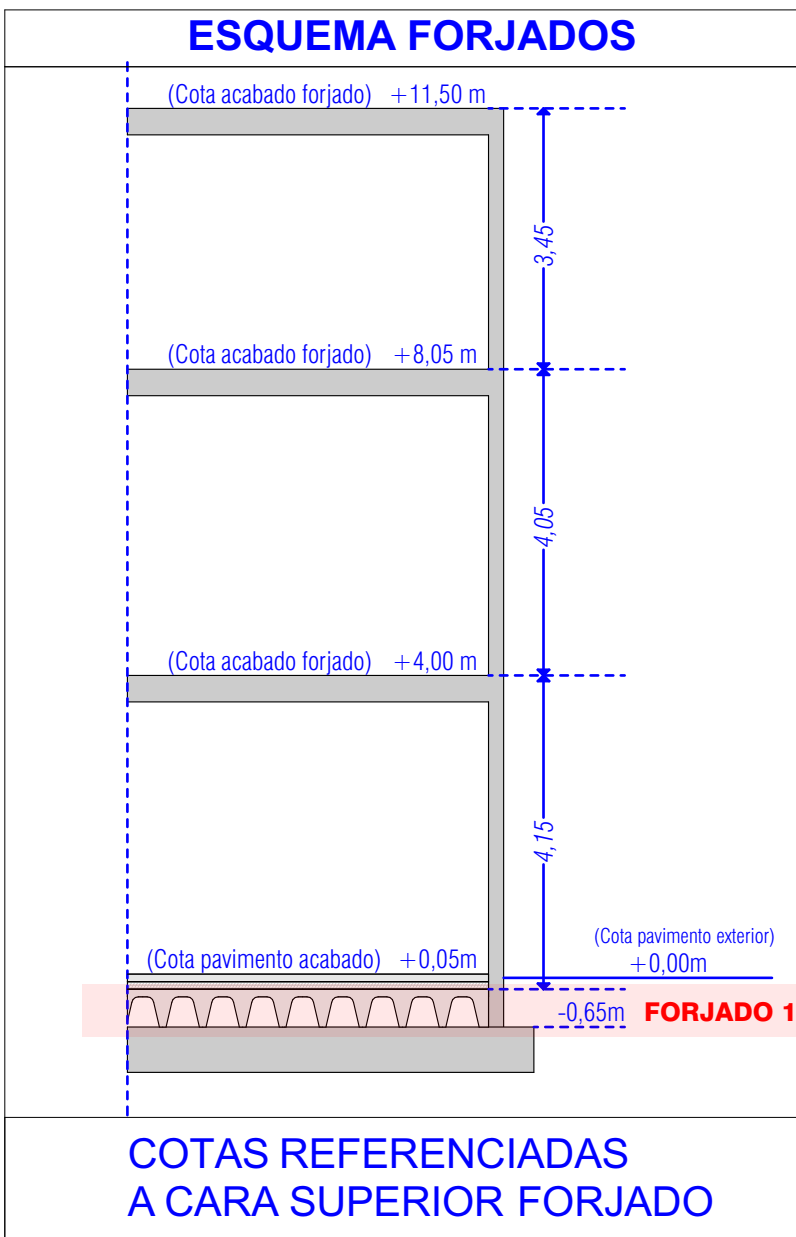

- EJECUCIÓN SIMULTANEA DE ESTRUCTURA Y SOLERA CON CÁMARA**
- INDICACIONES PARA LA COLOCACIÓN DE LAS BOCAS DE VENTILACIÓN EN LAS SOLERAS CON CÁMARA CÚPOLEX O EQUIVALENTE** (según Documento Básico HS del C.T.E.)
- El diámetro de las bocas de ventilación debe ser tal que se cumpla la siguiente condición:
 $30 > S_s / A_s > 10$
siendo S_s el área total efectiva de las aberturas en cm^2 y A_s la superficie del suelo elevado en m^2
 - Aberturas de ventilación repartidas al 50% entre dos paredes enfrentadas
 - Aberturas de ventilación dispuestas regularmente y al trespelillo
 - Distancia entre aberturas de ventilación contiguas no superior a 5 m
 - Intentar que los tubos estén dispuestos en las caras norte y sur del edificio o, al menos, en la dirección de los vientos predominantes en la zona
 - En el caso de disposición Norte-Sur intentar que los tubos de la fachada sur estén más altos que los de la fachada norte
 - Comunicar todas las cámaras bajo la solera de manera que no se creen cámaras estancas



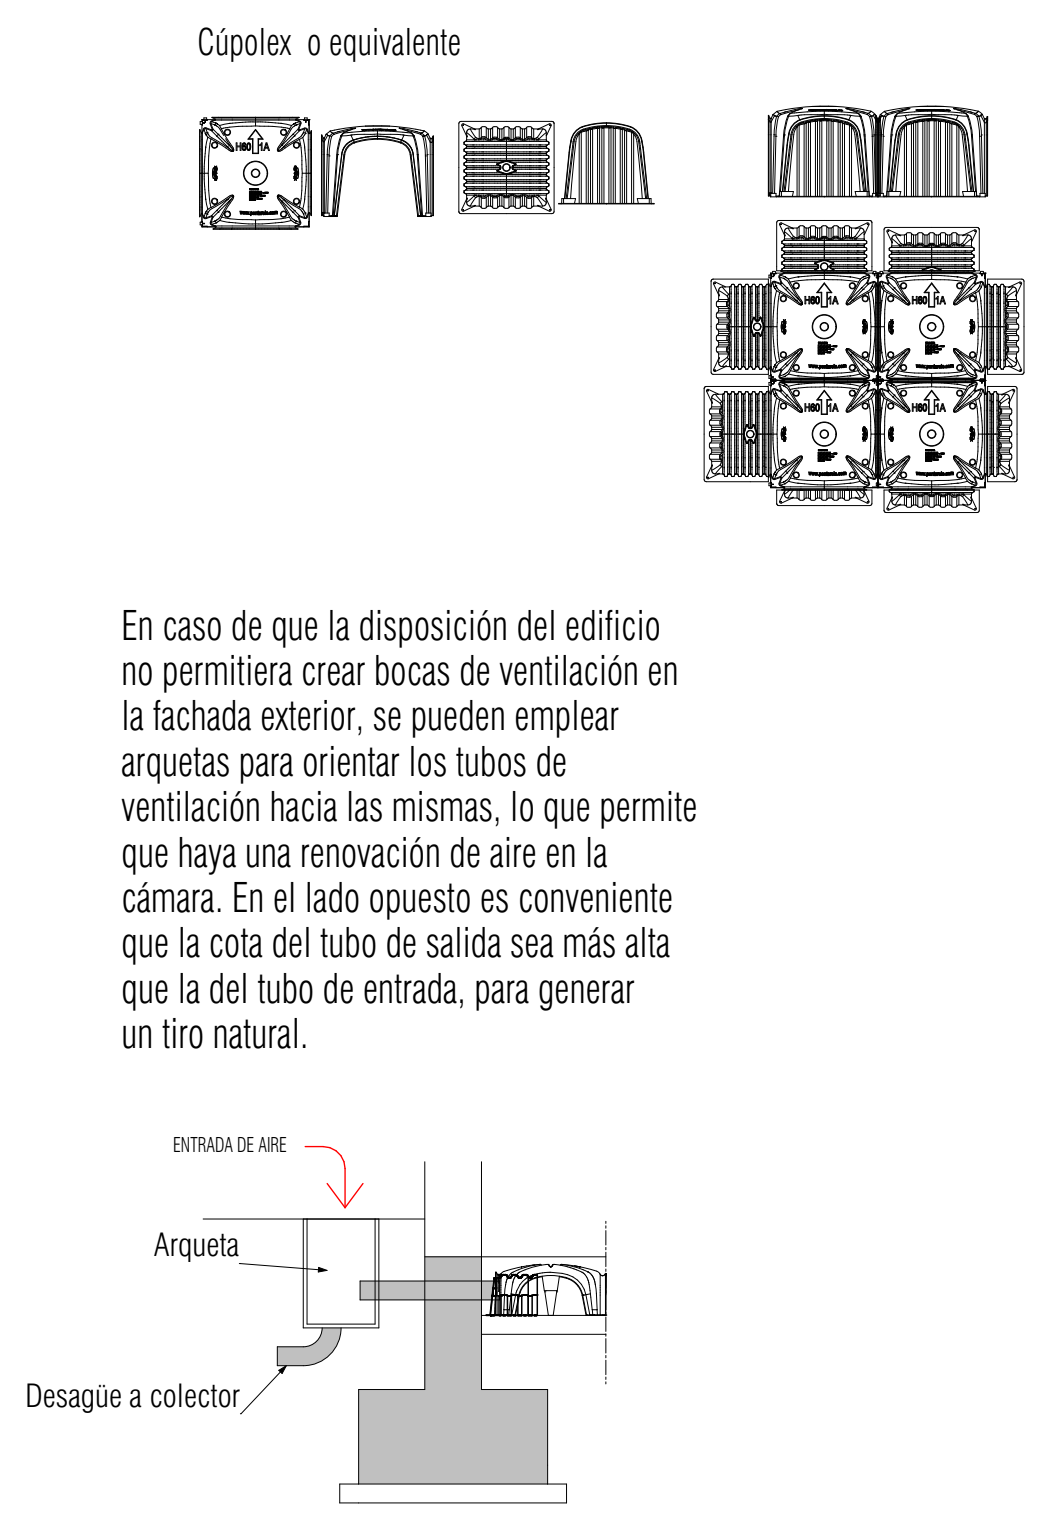


FIGURA 1. DESCRIPCION DE LAS CÚPULAS DE ENCOFRADO TIPO Y ENCAJE DE LAS PIEZAS

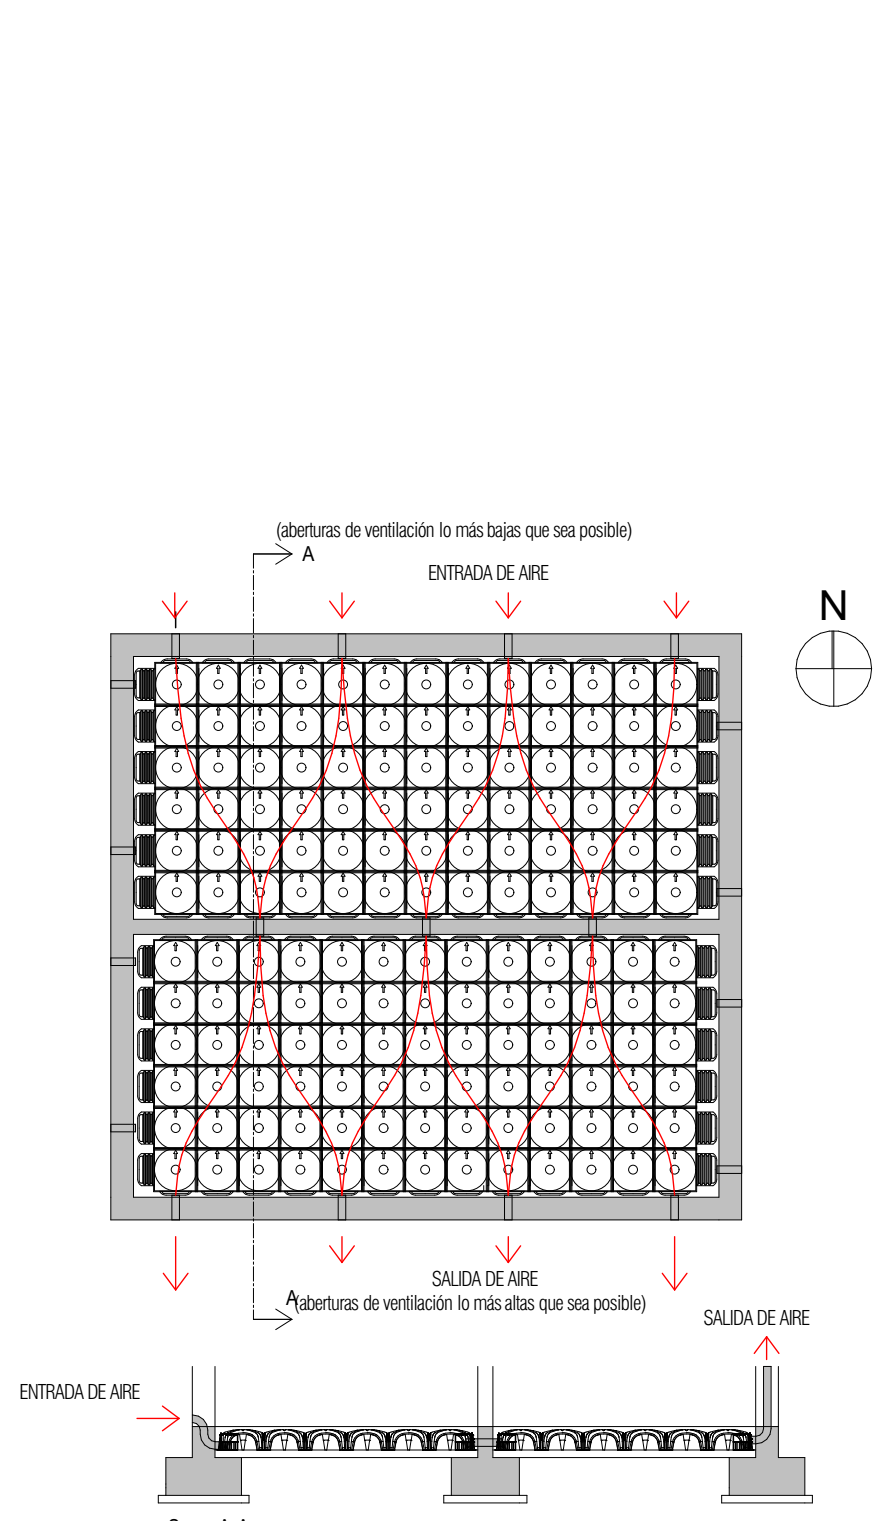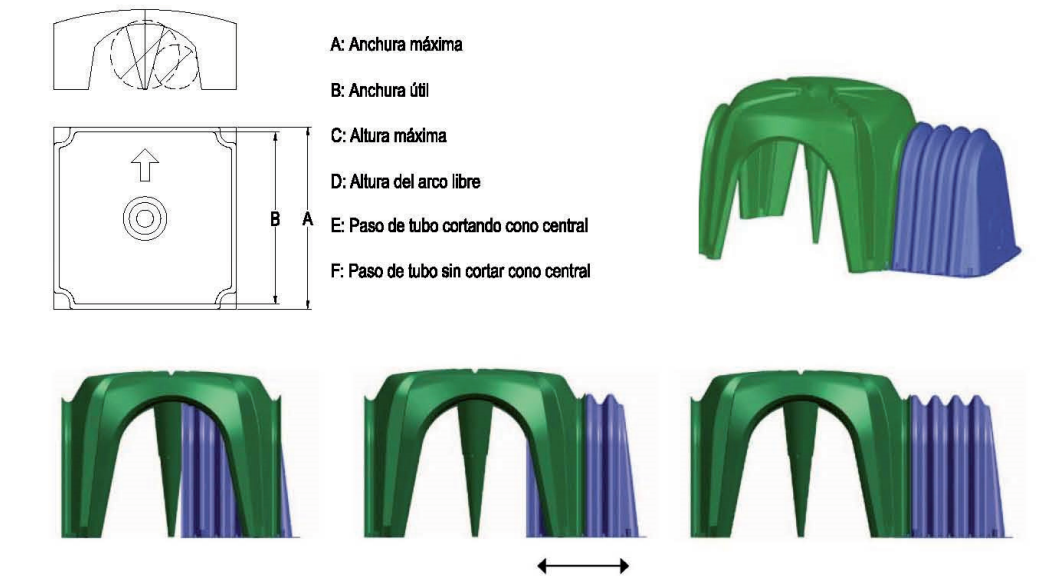

Escala gráfica		Norte	
Título		Código	
Proyecto Básico y Ejecución		25P08	
CONSULTORIO AUXILIAR DEL PUERTO DE BURRIANA		Fecha	
Promotor		Escala A1	
Magnífic Ajuntament de Burriana		Escala A3	
Situación		Av. Mediterránea, 1 36 B BURRIANA (CS)	
Plano		FORJADO 1 - Solera ventilada	
Arquitectos		E.12	
UTE: NOU CSI PORT		Col nº 3862	
LUCAS CASTELLET ARTERO		Col nº 10063	
C/ TRINITAT, 40. ALMASSORA (CASTELLO)		JUAN RAMÓN CASTELLET CHABRERA	
tel. 657 183 822 / 964 092 378		email: jrcastellet@gmail.com	