

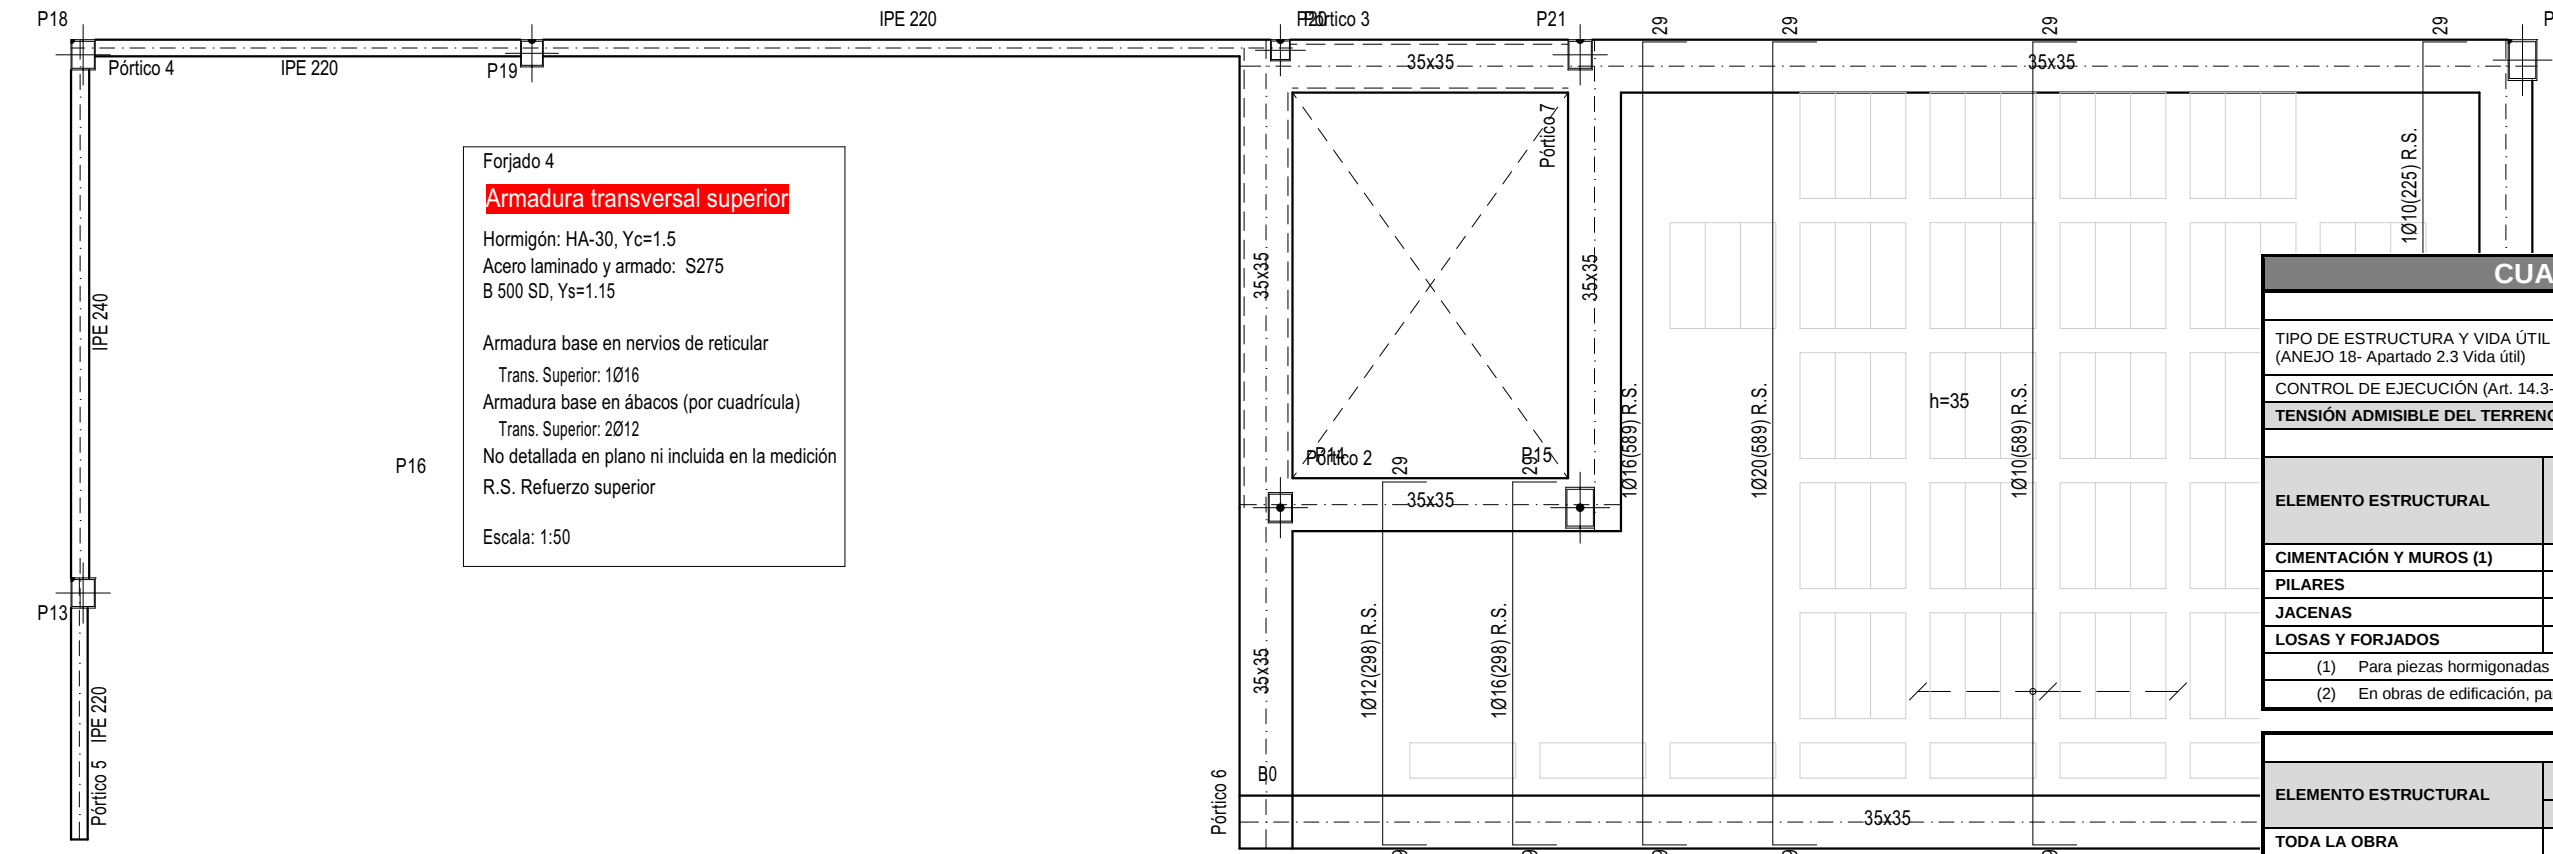
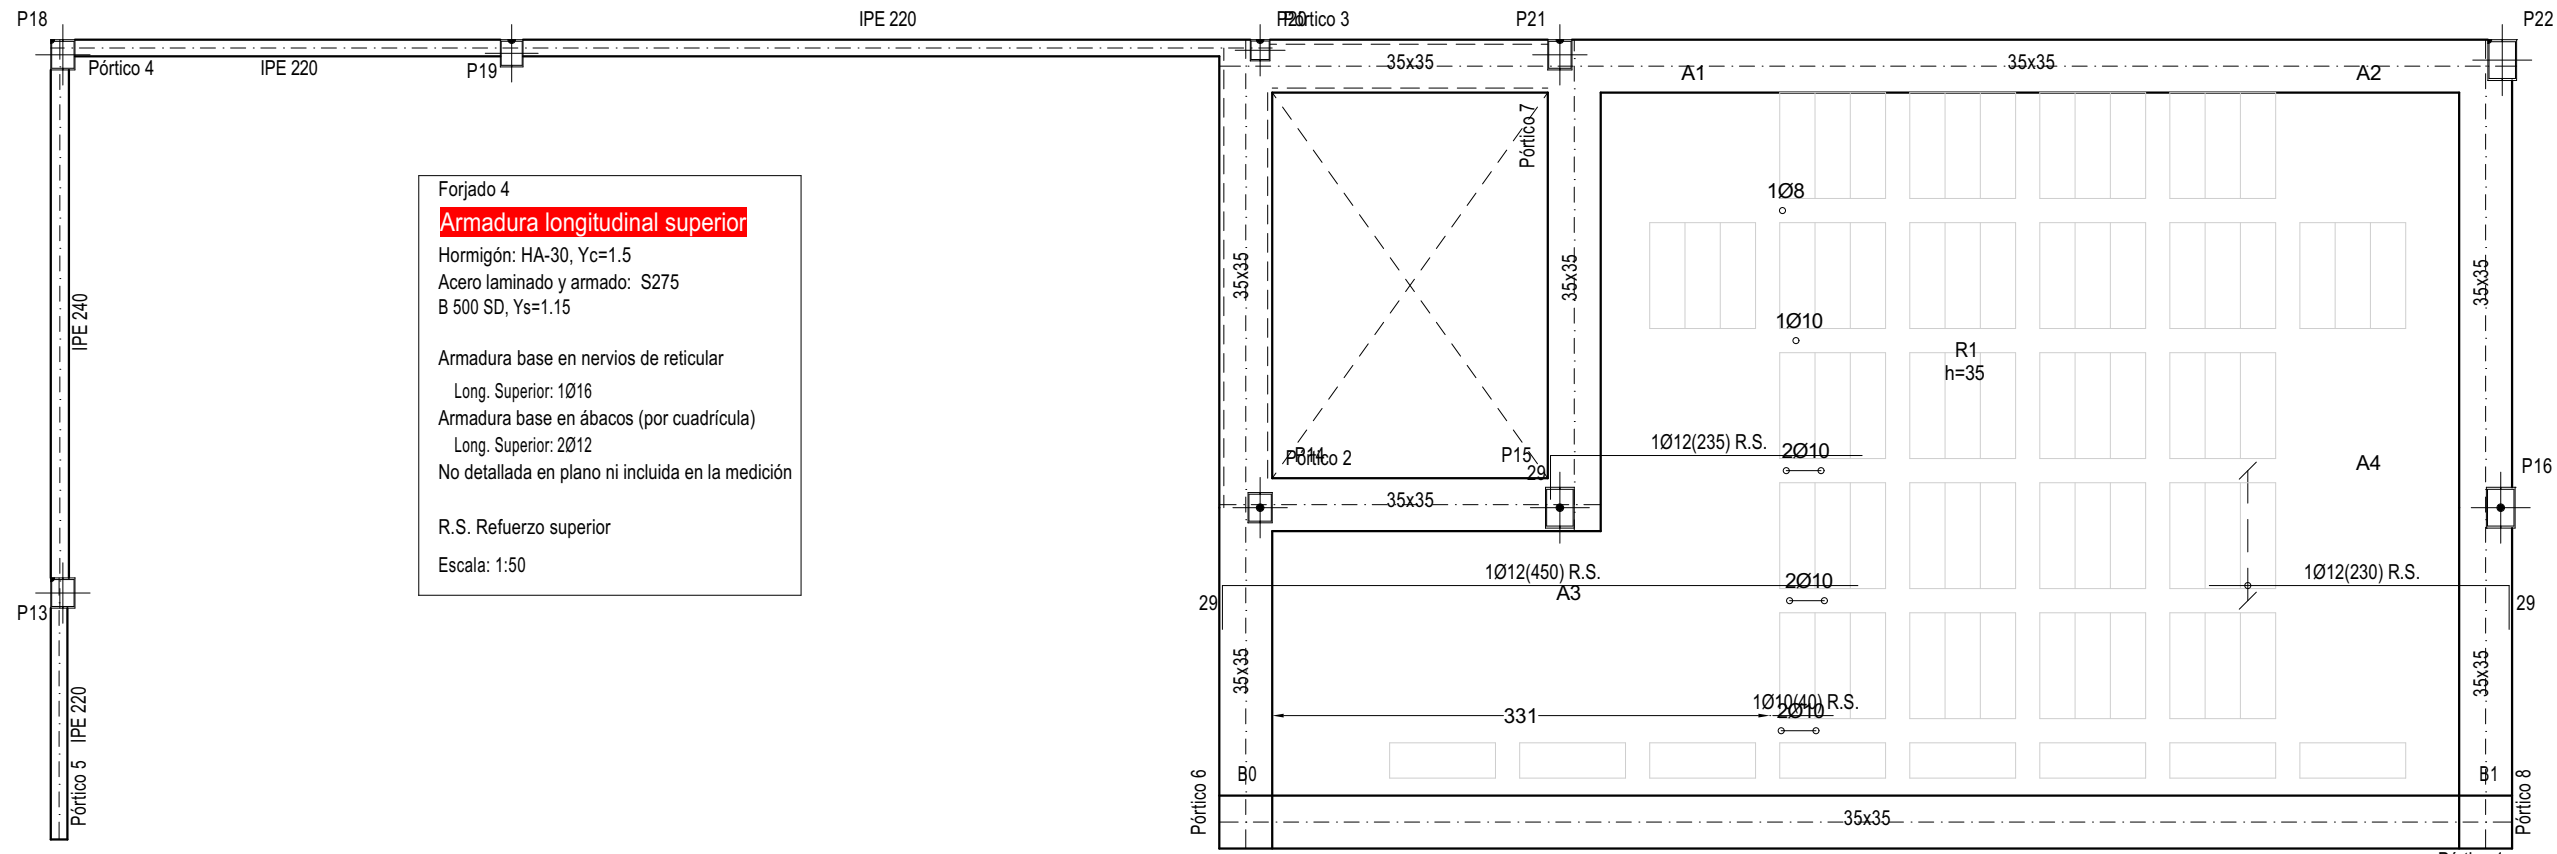
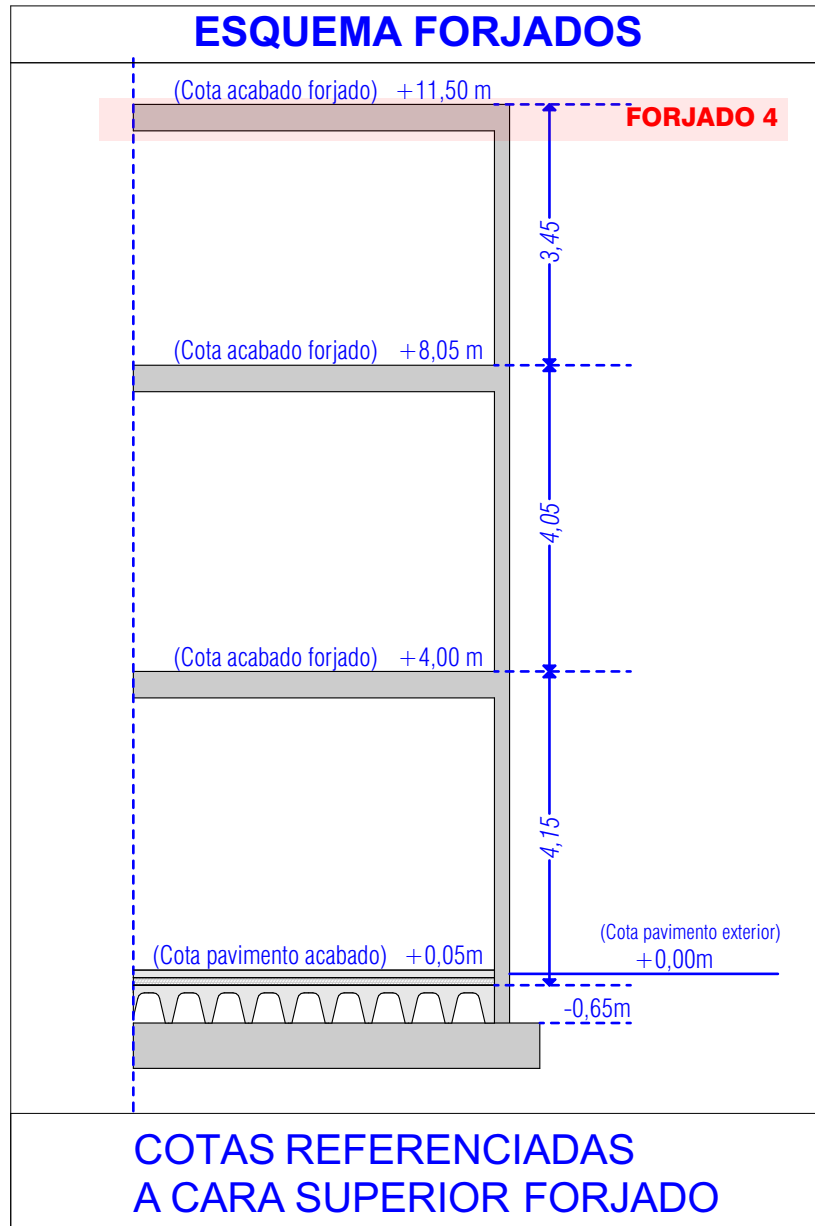
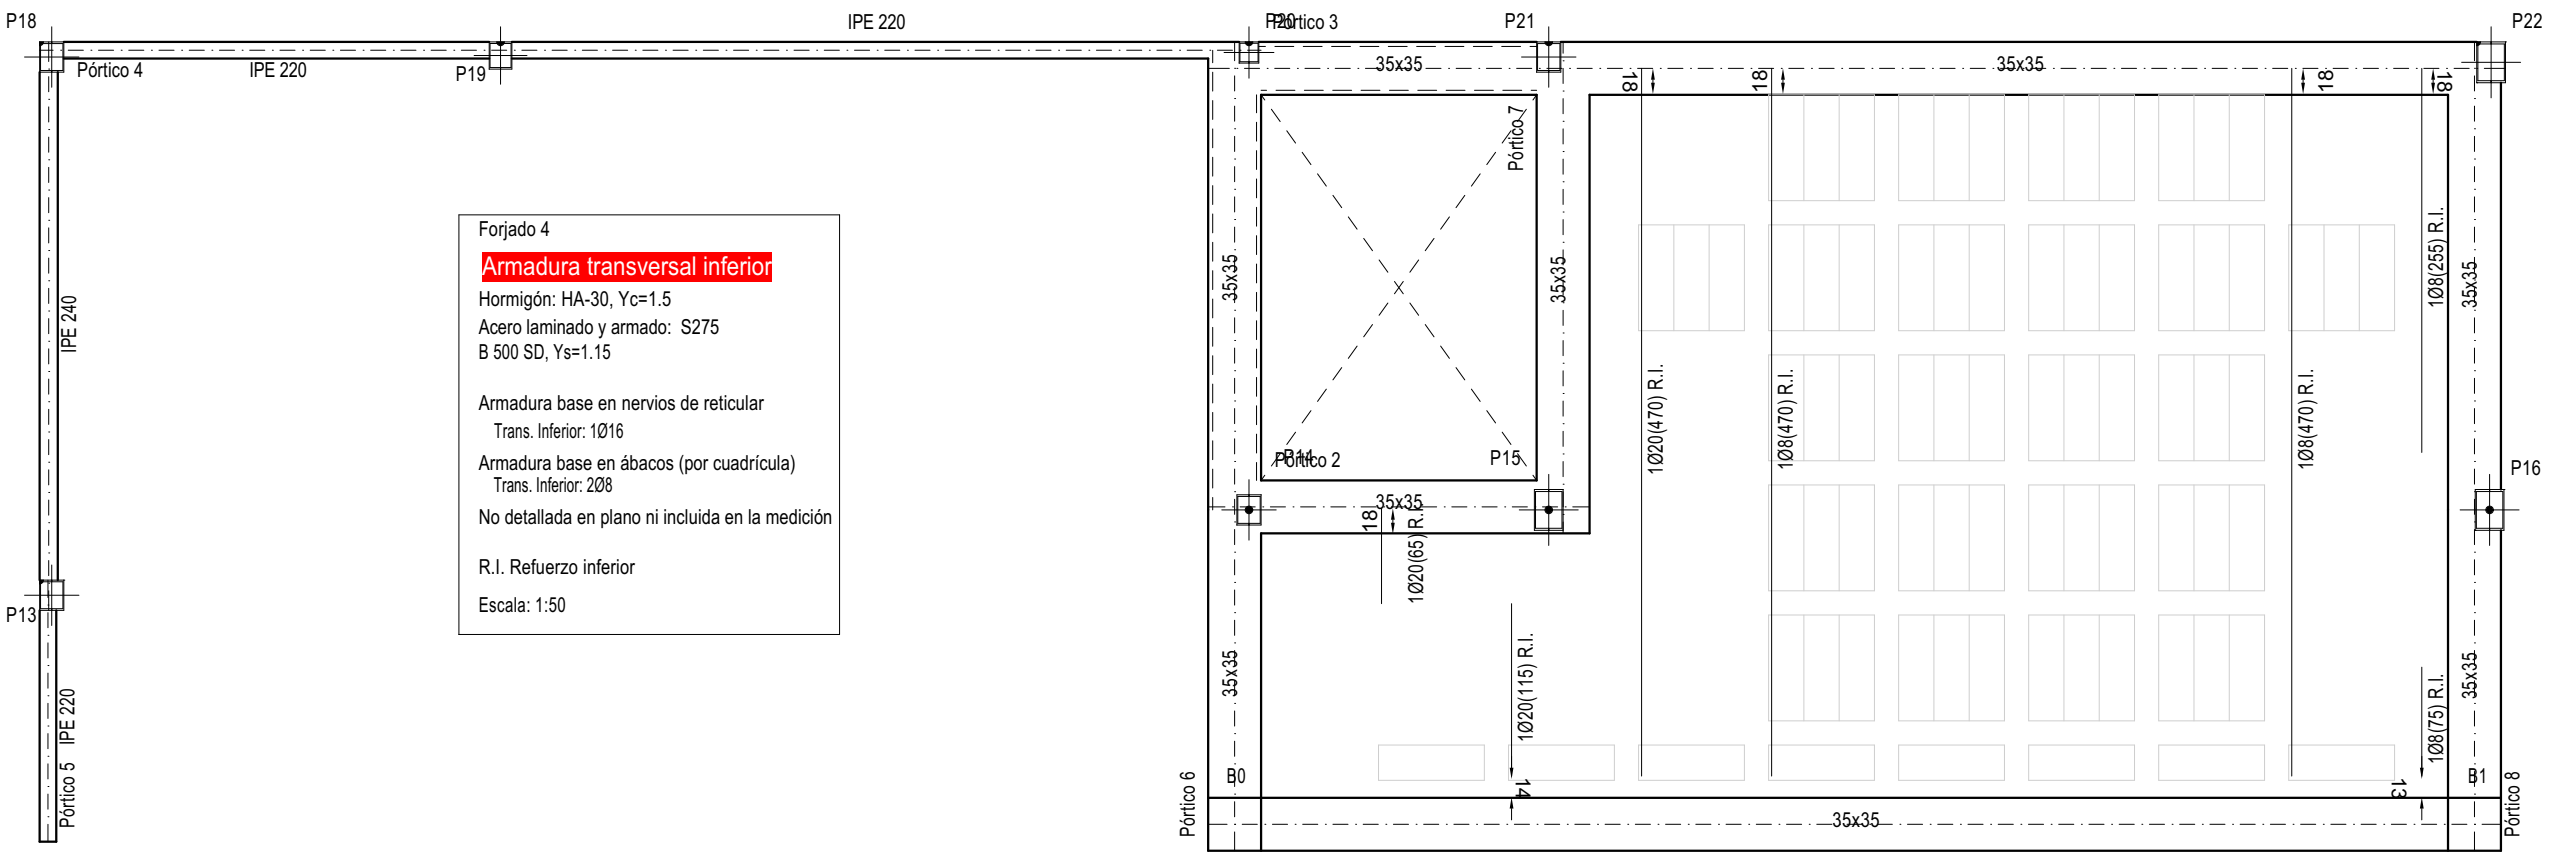
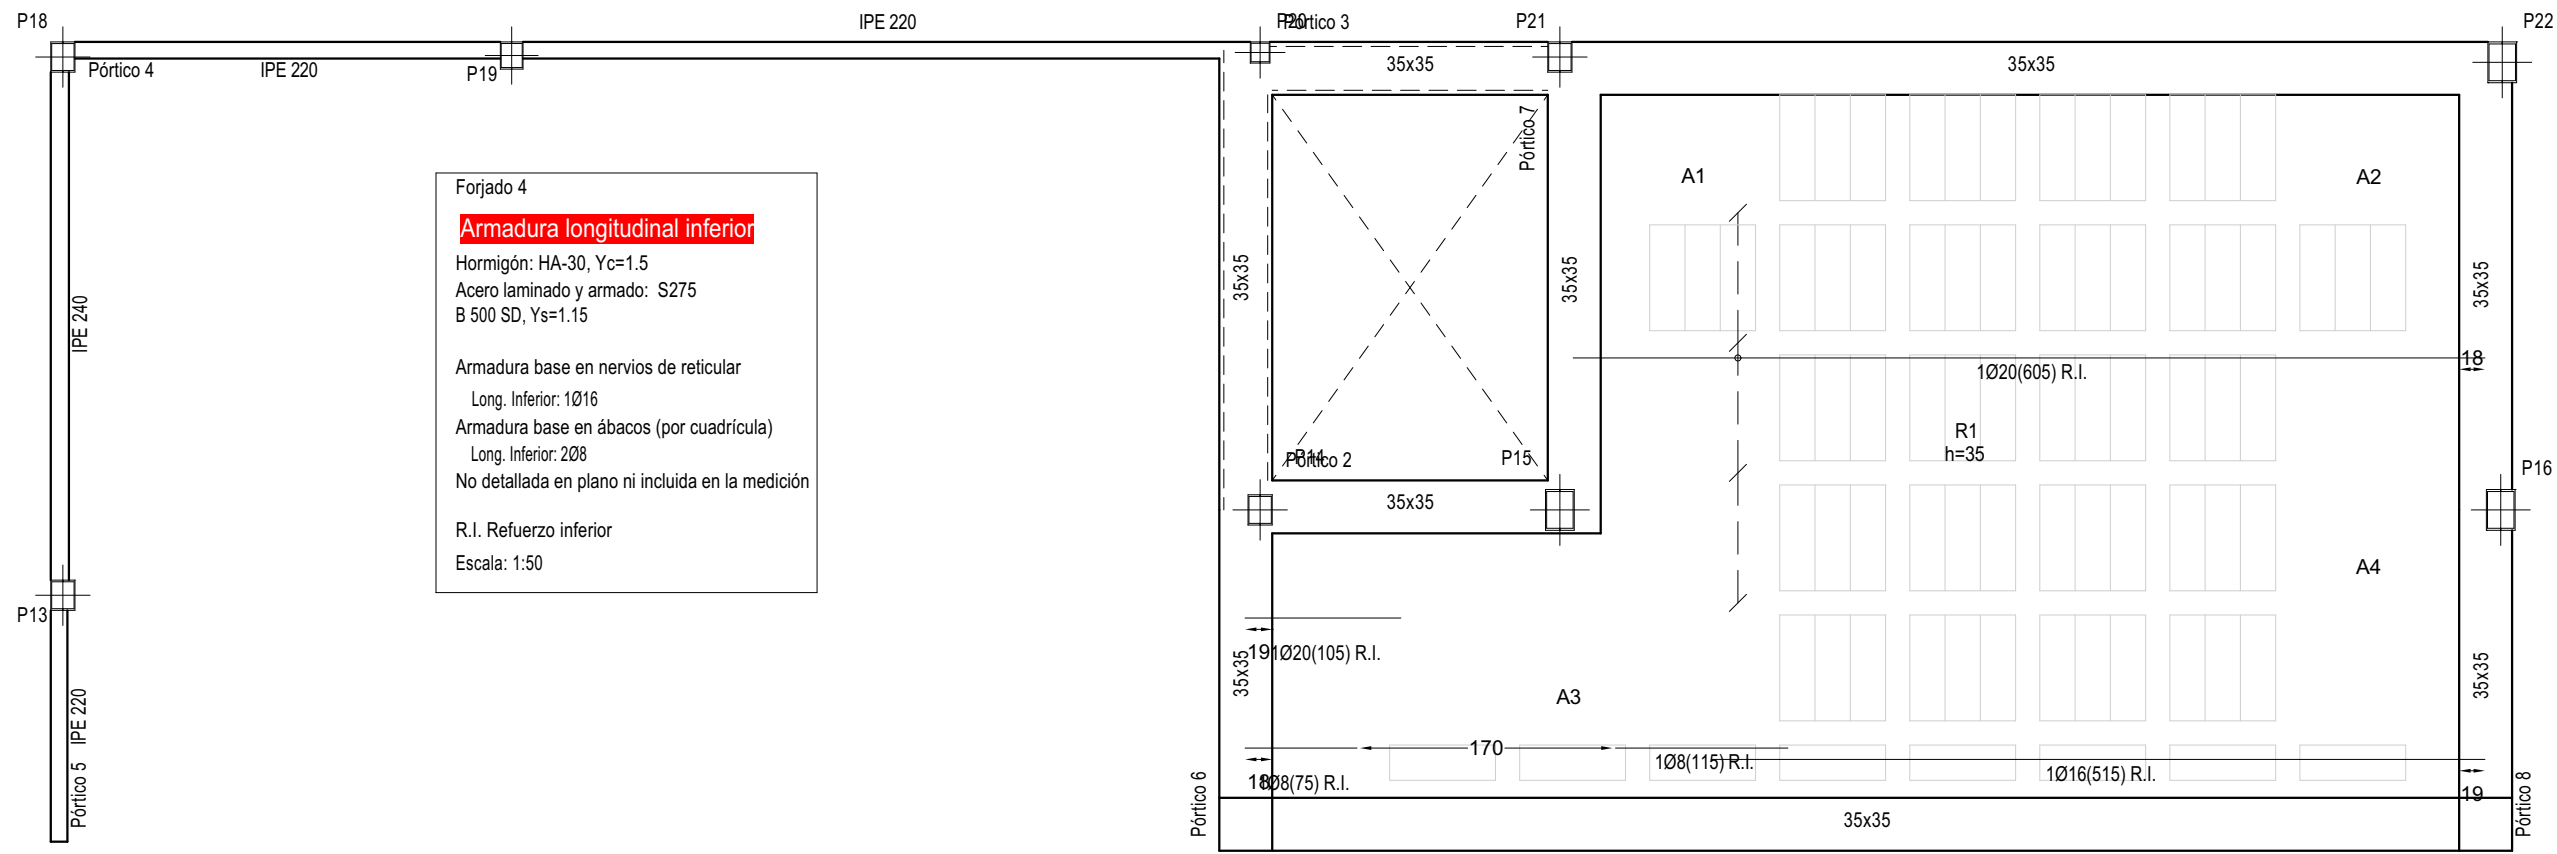
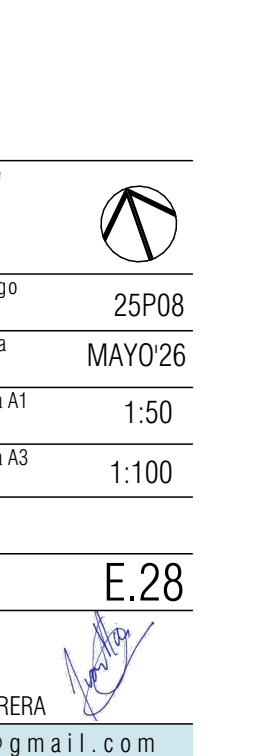
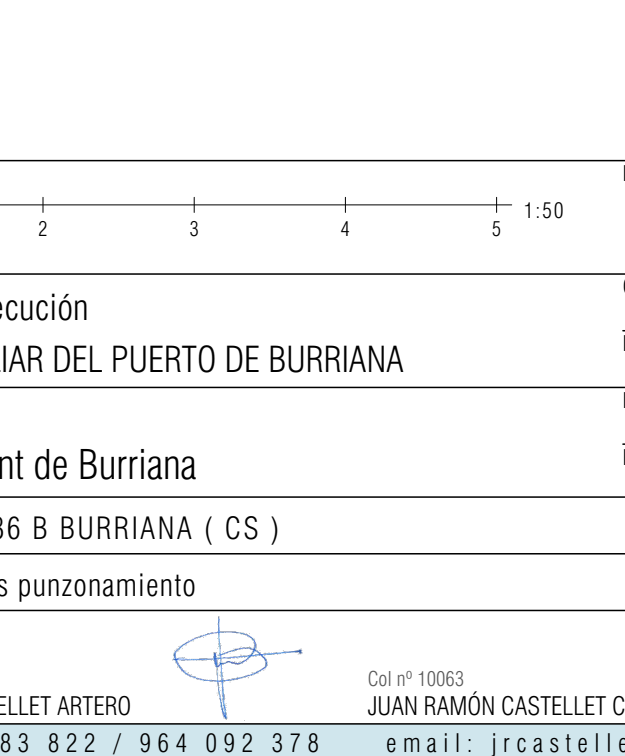
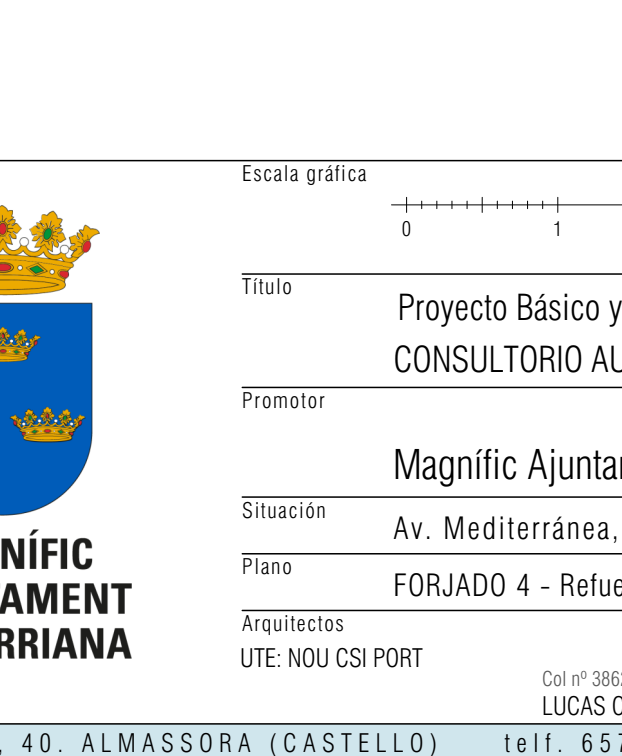
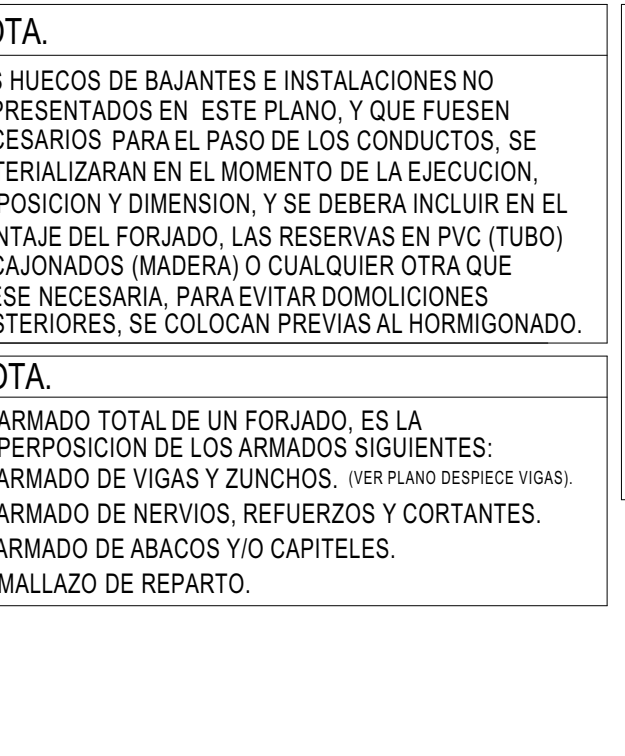
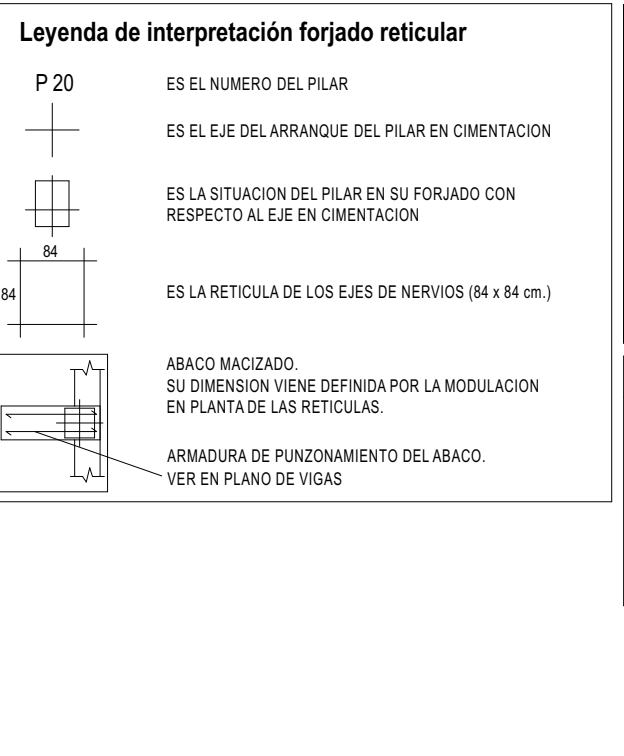
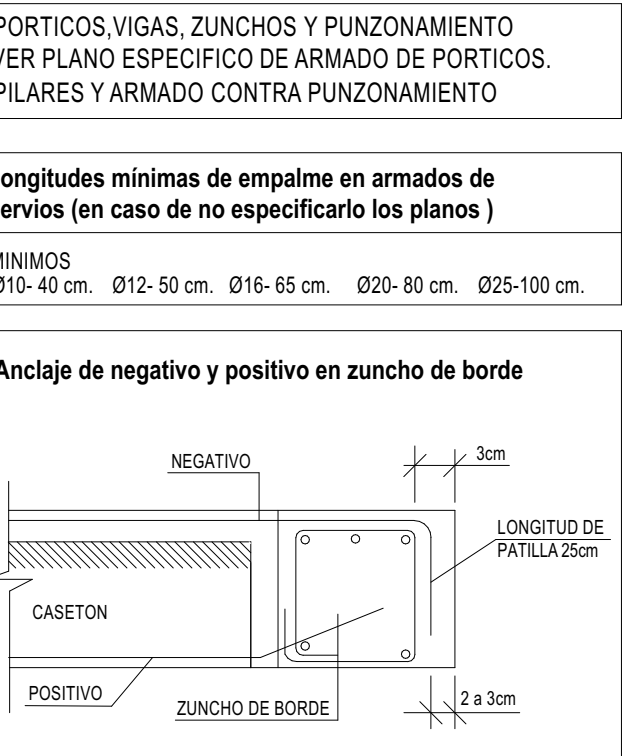
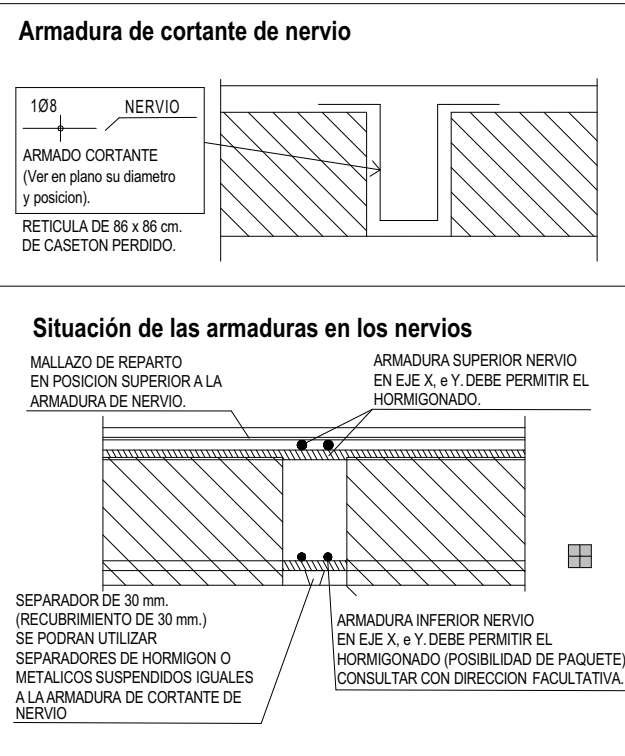
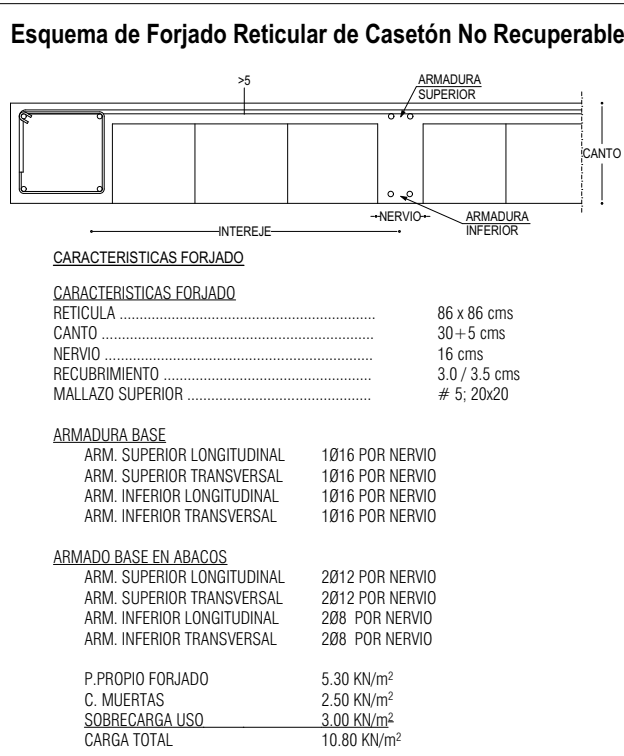
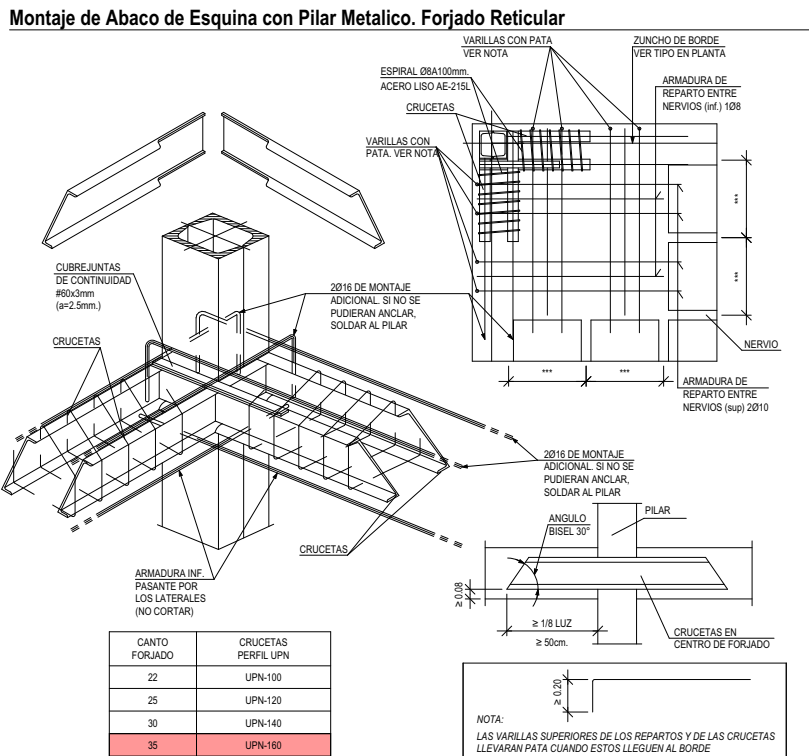
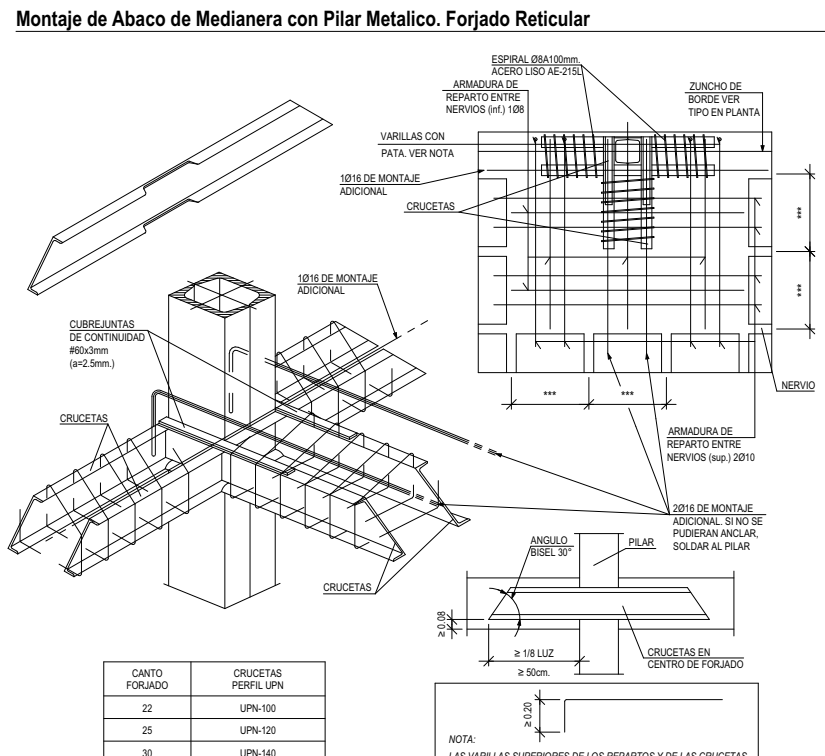


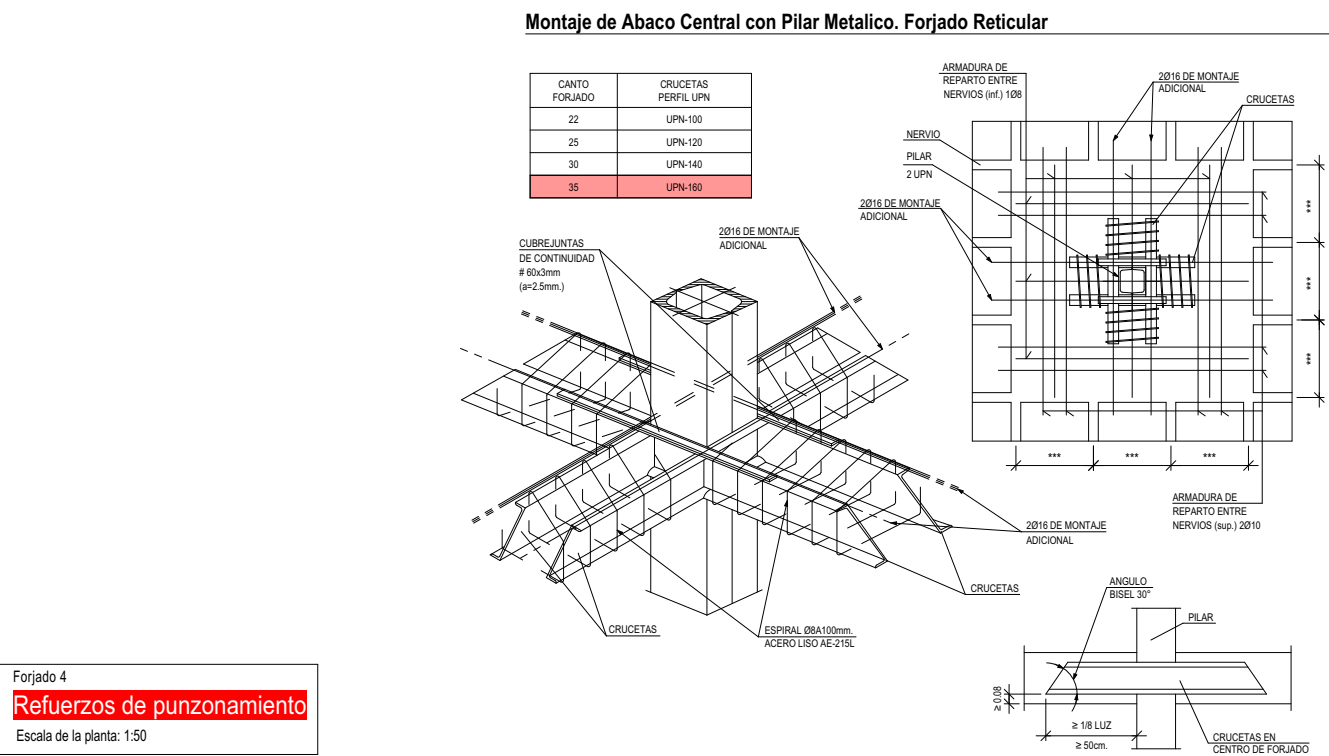

CUADRO DE CARACTERÍSTICAS CODIGO ESTRUCTURAL									
CARACTERÍSTICAS GENERALES DE TODA LA OBRA									
TIPO DE ESTRUCTURA Y VIDA ÚTIL (art. 5.1.1)				Estructuras de edificación y otras estructuras comunes					
(ANEXO 18- Apartado 2.3 Vida útil)				50 años					
CONTROL DE EJECUCIÓN (Art. 14.3- Art. 22.4)				Normal					
TENSIÓN ADMISIBLE DEL TERRENO				0.50 kg/cm²					
CARACTERÍSTICAS DEL HORMIGÓN									
ELEMENTO ESTRUCTURAL	CLASE DE EXP.	TIPO DE HORMIGÓN (2)	CONSISTENCIA ASENTAMIENTO	NIVEL DE CONTROL	COEFICIENTE		RECURRIMIENTO NOMINAL		
					Pers.	Acid.	C _{min} = (art.43.4.3)	C _{dmin} = (art.43.4.3) y art. 44.2.1 (art.43.4.3)	C _{min} (art.43.4.3)
CIMENTACIÓN Y MUROS (1)	XS1	HA-30F20	100-150	Estadístico	1.50	1.30	30 mm	10 mm	20mm
PILARES	XS1	HA-30F20	100-150	Estadístico	1.50	1.30	30 mm	10 mm	20mm
JACENAS	XS1	HA-30F20	100-150	Estadístico	1.50	1.30	30 mm	10 mm	20mm
LOSAS Y FORJADOS	XS1	HA-30F20	100-150	Estadístico	1.50	1.30	30 mm	10 mm	20mm
(1) Para piezas hormigonadas contra el terreno, recubrimiento mín 70mm (Art. 44.2.1)									
(2) En obras de edificación, para pilares, forjados y vigas se utilizará horm. consistencia fluida(F) salvo justificación en contra (Art. 33.5)									

CARACTERÍSTICAS DEL ACERO					
ACEROS PARA ARMADURAS PASIVAS					
(art. 35 y 36)					
ELEMENTO ESTRUCTURAL	Barras y rollos de acero corrugado		Alambres corrugados y lisos		COEFICIENTES
	B 500S	Marcado CE	B 500T	Marcado CE	Persistente
TODA LA OBRA					1.15
CIMENTACIÓN Y MUROS					1.00
PILARES					
JACENAS					
LOSAS Y FORJADOS					
En relación con el control del acero para las armaduras pasivas, cuando la conformidad de este disponga de marcado CE se comprobará mediante la verificación documental que los valores declarados en los documentos permiten deducir el cumplimiento de las especificaciones contempladas en el proyecto y en el artículo 34 del Código Estructural. En los casos en los que los productos no dispongan de un distintivo de calidad oficialmente reconocido conforma al art. 18:					
• División del suministro en lotes de max 30 t, tomando dos probetas a ensayar					
• Determinación de composición química sobre uno de cada uno de cada cuatro lotes					
División del suministro en lotes de max 30 t, tomando dos probetas a ensayar					

DISTRIBUCIÓN DE SEPARADORES (Art. 49.8.2)		
ELEMENTO	EMPARRILLADO	DISTANCIA MÁXIMA
Elementos superficiales horizontales (losas, forjados, zapatas y losas de cimentación, etc.)	Emparrillado inferior	50 Ø ≤100cm
	Emparrillado superior	50 Ø ≤50cm
Muros	Cada emparrillado	50 Ø o 50cm
Vigas (1)	Separación emparrillados	100 cm
Soportes (1)		100 Ø ≤ 200cm
(1) Se dispondrán, al menos, tres planos de separadores por vano, en el caso de vigas, y por tramo, en el caso de los soportes, acoplados a los cerros o estribos		
(2) Diámetro de la armadura a la que se acople el separador		

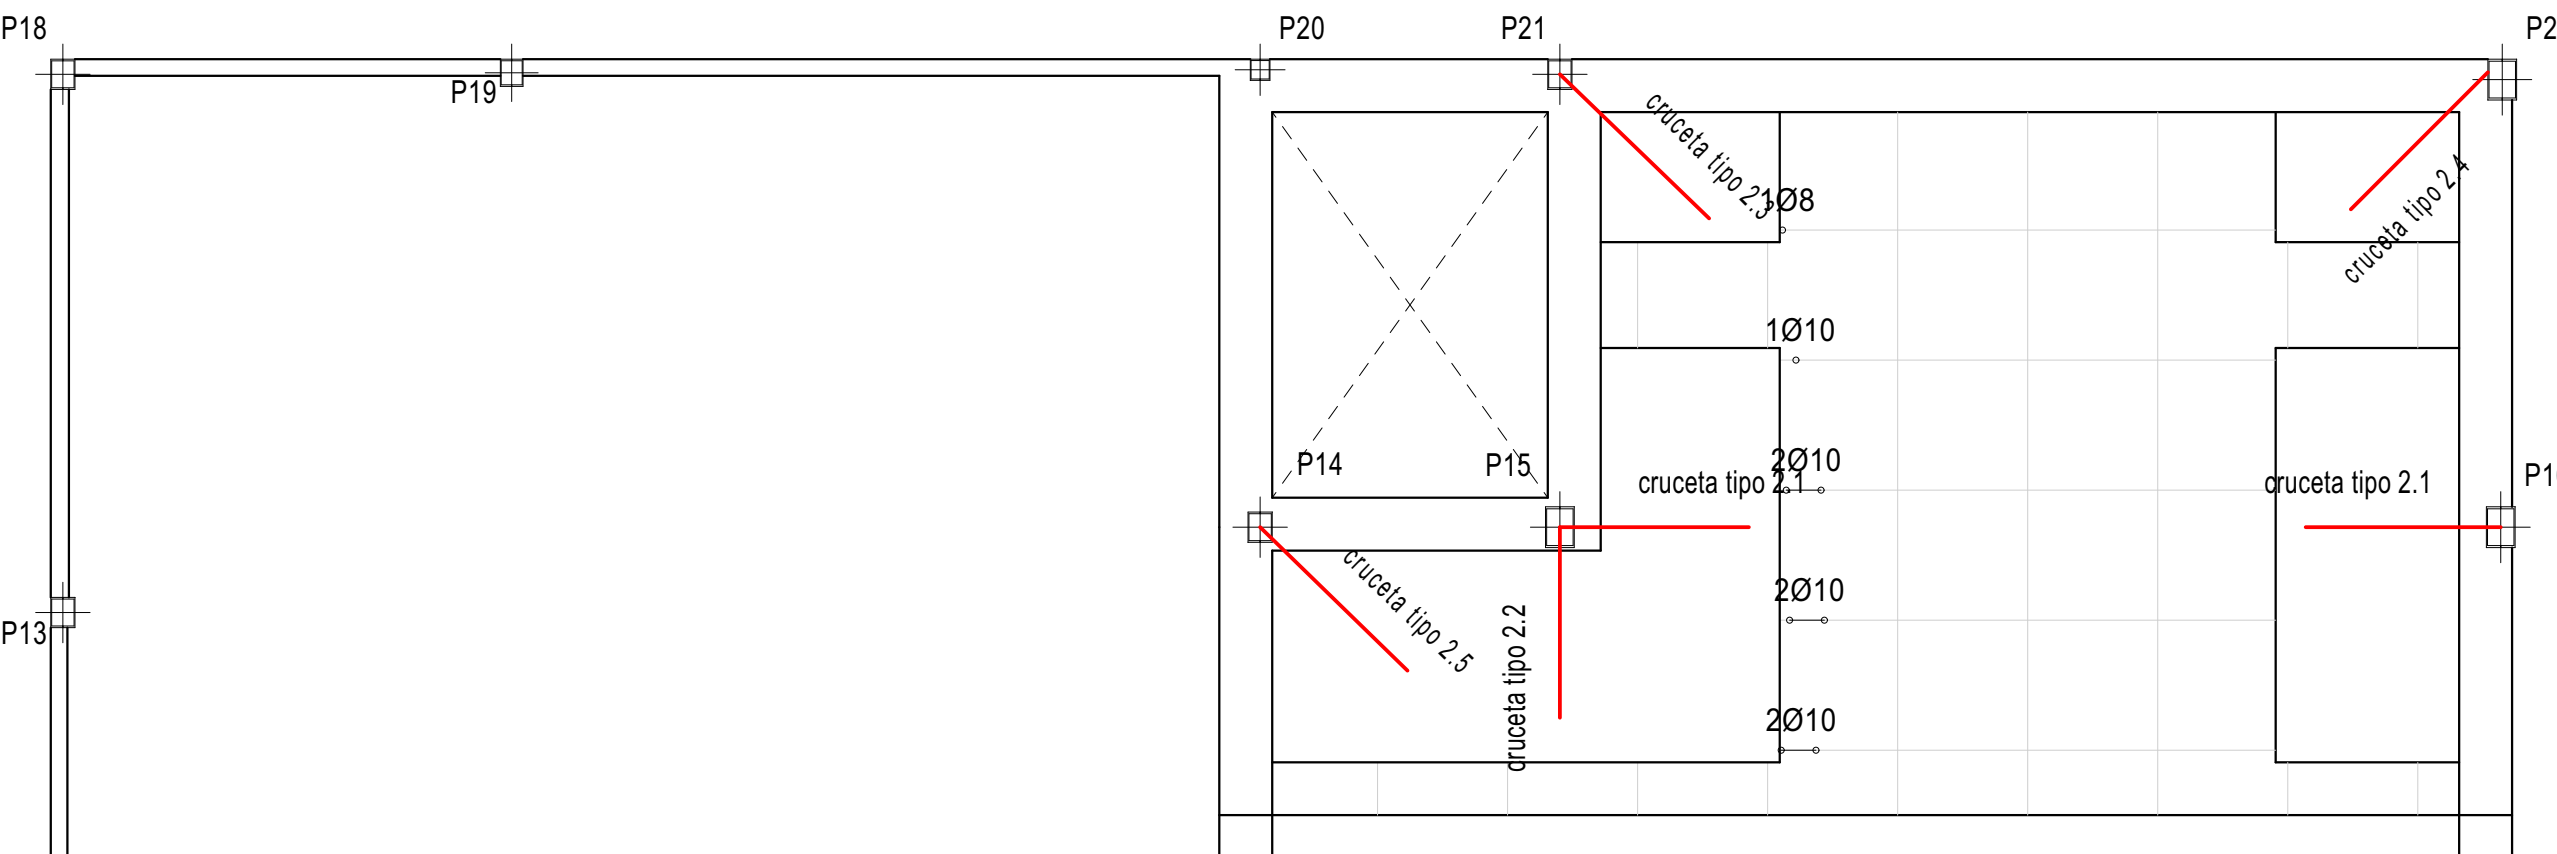

MAGNÍFIC AJUNTAMENT DE BURRIANA

Escala gráfica		Norte	
Título		Código	
Proyecto Básico y Ejecución		25P08	
CONSULTORIO AUXILIAR DEL PUERTO DE BURRIANA		Fecha	
Promotor		Escala A1	
Magnífic Ajuntament de Burriana		1:50	
Situación		Escala A3	
Av. Mediterrànea, 1 36 B BURRIANA (CS)		1:100	
Plano		FORJADO 4 - Refuerzos punzonamiento	
Arquitectos		E.28	
UTE: NOU CSI PORT			
Col nº 3862		Col nº 10063	
LUCAS CASTELLET ARTERO		JUAN RAMON CASTELLET CHABRERA	
C/ TRINITAT, 40. ALMASSORA (CASTELLO)		tel. 657 183 822 / 964 092 378	
		email: jrcastelle@gmail.com	