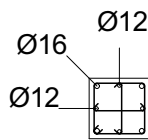
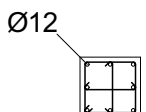
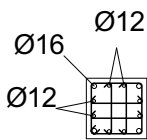
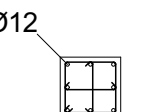
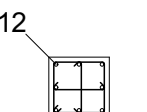
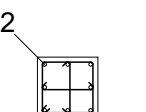
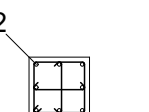
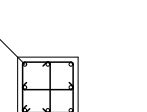
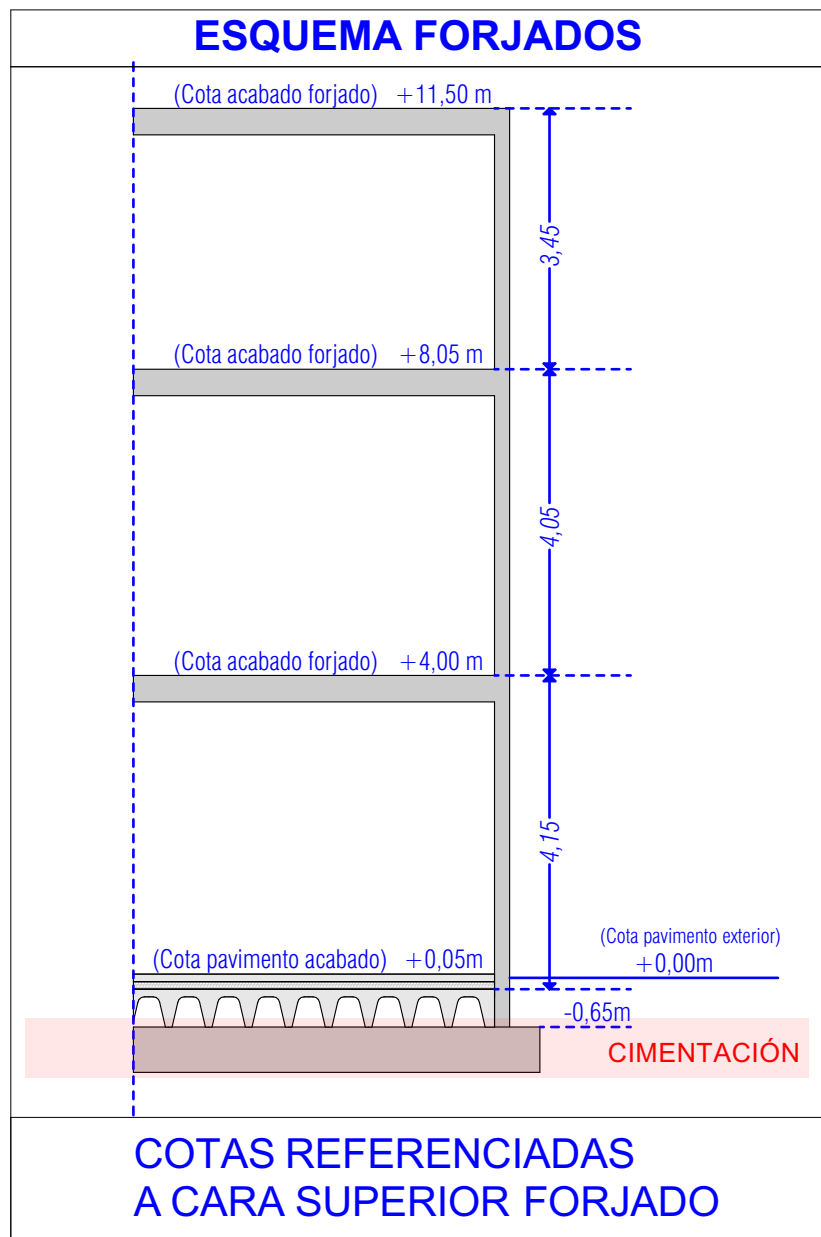


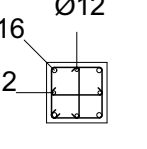
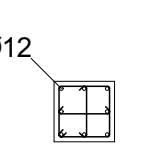
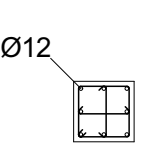
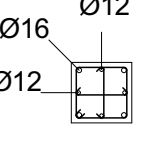
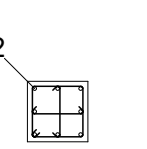
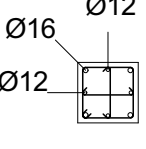
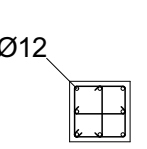
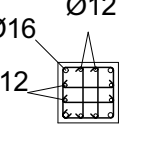
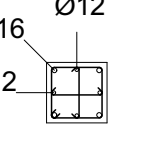
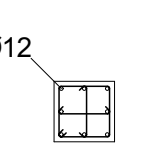
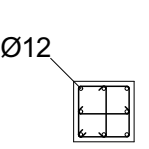
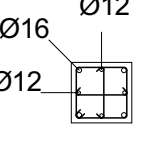
P1	P2	P3	P4	P5	P6	P7	P8	
 HE 220 B	 2xUPE 270(II) Cordon continuo	 2xUPE 300(II) Cordon continuo	 2xUPE 270(II) Cordon continuo	 2xUPE 220(II) Cordon continuo		 2xUPE 270(II) Cordon continuo	 2xUPE 270(II) Cordon continuo	
 HE 220 B	 2xUPE 270(II) Cordon continuo	 2xUPE 300(II) Cordon continuo	 2xUPE 270(II) Cordon continuo	 2xUPE 220(II) Cordon continuo	 2xUPE 120(II) Cordon continuo	 2xUPE 270(II) Cordon continuo	 2xUPE 270(II) Cordon continuo	
 Arm. Long.: 4Ø16+4Ø12 Longitudes: (90)+(2x90+2x85) Arranque: 4Ø16+4Ø12 Longitudes: (170)+(130) Estribos: Ø6 <table><thead><tr><th>Intervalo (cm)</th><th>Nº</th><th>Separación (cm)</th></tr></thead><tbody><tr><td>25 a 50</td><td>3</td><td>10</td></tr><tr><td>0 a 25</td><td>4</td><td>6</td></tr><tr><td>Arranque</td><td>3</td><td>-</td></tr></tbody></table>	Intervalo (cm)	Nº	Separación (cm)	25 a 50	3	10	0 a 25	4	6	Arranque	3	-	 Arm. Long.: 8Ø12 (6x90+2x85) Arranque: 8Ø12 (130) Estribos: Ø6 <table><thead><tr><th>Intervalo (cm)</th><th>Nº</th><th>Separación (cm)</th></tr></thead><tbody><tr><td>25 a 50</td><td>3</td><td>10</td></tr><tr><td>0 a 25</td><td>4</td><td>6</td></tr><tr><td>Arranque</td><td>3</td><td>-</td></tr></tbody></table>	Intervalo (cm)	Nº	Separación (cm)	25 a 50	3	10	0 a 25	4	6	Arranque	3	-	 Arm. Long.: 4Ø16+8Ø12 Longitudes: (90)+(4x90+4x85) Arranque: 4Ø16+8Ø12 Longitudes: (170)+(150) Estribos: Ø6 <table><thead><tr><th>Intervalo (cm)</th><th>Nº</th><th>Separación (cm)</th></tr></thead><tbody><tr><td>25 a 50</td><td>3</td><td>10</td></tr><tr><td>0 a 25</td><td>4</td><td>6</td></tr><tr><td>Arranque</td><td>3</td><td>-</td></tr></tbody></table>	Intervalo (cm)	Nº	Separación (cm)	25 a 50	3	10	0 a 25	4	6	Arranque	3	-	 Arm. Long.: 8Ø12 (6x90+2x85) Arranque: 8Ø12 (130) Estribos: Ø6 <table><thead><tr><th>Intervalo (cm)</th><th>Nº</th><th>Separación (cm)</th></tr></thead><tbody><tr><td>25 a 50</td><td>3</td><td>10</td></tr><tr><td>0 a 25</td><td>4</td><td>6</td></tr><tr><td>Arranque</td><td>3</td><td>-</td></tr></tbody></table>	Intervalo (cm)	Nº	Separación (cm)	25 a 50	3	10	0 a 25	4	6	Arranque	3	-	 Arm. Long.: 8Ø12 (6x90+2x85) Arranque: 8Ø12 (130) Estribos: Ø6 <table><thead><tr><th>Intervalo (cm)</th><th>Nº</th><th>Separación (cm)</th></tr></thead><tbody><tr><td>25 a 50</td><td>3</td><td>10</td></tr><tr><td>0 a 25</td><td>4</td><td>6</td></tr><tr><td>Arranque</td><td>3</td><td>-</td></tr></tbody></table>	Intervalo (cm)	Nº	Separación (cm)	25 a 50	3	10	0 a 25	4	6	Arranque	3	-	 Arm. Long.: 8Ø12 (6x90+2x85) Arranque: 8Ø12 (130) Estribos: Ø6 <table><thead><tr><th>Intervalo (cm)</th><th>Nº</th><th>Separación (cm)</th></tr></thead><tbody><tr><td>25 a 50</td><td>3</td><td>10</td></tr><tr><td>0 a 25</td><td>4</td><td>6</td></tr><tr><td>Arranque</td><td>3</td><td>-</td></tr></tbody></table>	Intervalo (cm)	Nº	Separación (cm)	25 a 50	3	10	0 a 25	4	6	Arranque	3	-	 Arm. Long.: 8Ø12 (6x90+2x85) Arranque: 8Ø12 (130) Estribos: Ø6 <table><thead><tr><th>Intervalo (cm)</th><th>Nº</th><th>Separación (cm)</th></tr></thead><tbody><tr><td>25 a 50</td><td>3</td><td>10</td></tr><tr><td>0 a 25</td><td>4</td><td>6</td></tr><tr><td>Arranque</td><td>3</td><td>-</td></tr></tbody></table>	Intervalo (cm)	Nº	Separación (cm)	25 a 50	3	10	0 a 25	4	6	Arranque	3	-	 Arm. Long.: 8Ø12 (6x90+2x85) Arranque: 8Ø12 (130) Estribos: Ø6 <table><thead><tr><th>Intervalo (cm)</th><th>Nº</th><th>Separación (cm)</th></tr></thead><tbody><tr><td>25 a 50</td><td>3</td><td>10</td></tr><tr><td>0 a 25</td><td>4</td><td>6</td></tr><tr><td>Arranque</td><td>3</td><td>-</td></tr></tbody></table>	Intervalo (cm)	Nº	Separación (cm)	25 a 50	3	10	0 a 25	4	6	Arranque	3	-
Intervalo (cm)	Nº	Separación (cm)	
25 a 50	3	10	
0 a 25	4	6	
Arranque	3	-	
Intervalo (cm)	Nº	Separación (cm)	
25 a 50	3	10	
0 a 25	4	6	
Arranque	3	-	
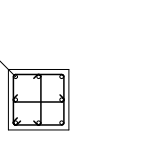
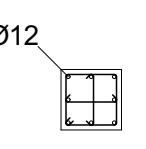
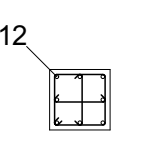
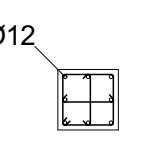
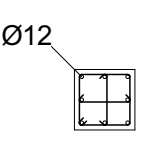
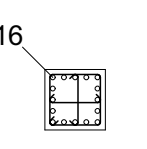
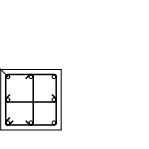
Cuadro de pilares
Escala 1:50
Hormigón: HA-30, Yc=1.5
Acero en barras: B 500 SD, Ys=1.15
Acero en estribos: B 500 SD, Ys=1.15
Acero laminado en perfiles: S275

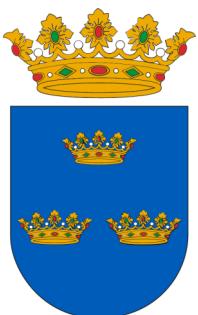
Resumen Acero	Long. total (m)	Peso+10% (kg)	Total
B 500 SD, Ys=1.15	Ø6	530.0	129
	Ø12	368.8	360
	Ø16	104.0	161
			670

Medición de perfiles Acero: S275		
Perfil	Longitud (m)	Peso (kg)
HE 220 B	16.40	1171.53
2xUPE 270(II)	75.95	5342.02
2xUPE 300(II)	16.40	1457.34
2xUPE 220(II)	8.20	436.43
2xUPE 120(II)	4.15	100.34
2xUPE 200(II)	71.20	3241.74
2xUPE 180(II)	11.65	459.09
2xUPE 140(II)	11.65	336.55
Total		12545.03



P9	P10	P11	P12	P13	P14	P15	P16	
	
2xUPE 200(II) Cordón continuo	HE 220 B	2xUPE 270(II) Cordón continuo	2xUPE 300(II) Cordón continuo	2xUPE 200(II) Cordón continuo	2xUPE 200(II) Cordón continuo	2xUPE 270(II) Cordón continuo	2xUPE 270(II) Cordón continuo	
2xUPE 200(II) Cordón continuo	HE 220 B	2xUPE 270(II) Cordón continuo	2xUPE 300(II) Cordón continuo	2xUPE 200(II) Cordón continuo	2xUPE 200(II) Cordón continuo	2xUPE 270(II) Cordón continuo	2xUPE 270(II) Cordón continuo	
	
Arm. Long.: 8Ø12 (6x90+2x85) Arranque: 8Ø12 (130) Estribos: Ø6	Arm. Long.: 4Ø16+4Ø12 Longitudes: (90)+(2x90+2x85) Arranque: 4Ø16+4Ø12 Longitudes: (170)+(130) Estribos: Ø6	Arm. Long.: 8Ø12 (6x90+2x85) Arranque: 8Ø12 (130) Estribos: Ø6	Arm. Long.: 4Ø16+8Ø12 Longitudes: (90)+(4x90+4x85) Arranque: 4Ø16+8Ø12 Longitudes: (170)+(150) Estribos: Ø6	Arm. Long.: 4Ø16+4Ø12 Longitudes: (90)+(2x90+2x85) Arranque: 4Ø16+4Ø12 Longitudes: (170)+(130) Estribos: Ø6	Arm. Long.: 8Ø12 (6x140+2x135) Arranque: 8Ø12 (130) Estribos: Ø6	Arm. Long.: 8Ø12 (6x140+2x135) Arranque: 8Ø12 (130) Estribos: Ø6	Arm. Long.: 4Ø16+4Ø12 Longitudes: (90)+(2x90+2x85) Arranque: 4Ø16+4Ø12 Longitudes: (170)+(130) Estribos: Ø6	
<table><tr><th>Intervalo (cm)</th><th>Nº</th><th>Separación (cm)</th></tr><tr><td>25 a 50</td><td>3</td><td>10</td></tr><tr><td>0 a 25</td><td>4</td><td>6</td></tr><tr><td>Arranque</td><td>3</td><td>-</td></tr></table>	Intervalo (cm)	Nº	Separación (cm)	25 a 50	3	10	0 a 25	4	6	Arranque	3	-	<table><tr><th>Intervalo (cm)</th><th>Nº</th><th>Separación (cm)</th></tr><tr><td>25 a 50</td><td>3</td><td>10</td></tr><tr><td>0 a 25</td><td>4</td><td>6</td></tr><tr><td>Arranque</td><td>3</td><td>-</td></tr></table>	Intervalo (cm)	Nº	Separación (cm)	25 a 50	3	10	0 a 25	4	6	Arranque	3	-	<table><tr><th>Intervalo (cm)</th><th>Nº</th><th>Separación (cm)</th></tr><tr><td>25 a 50</td><td>3</td><td>10</td></tr><tr><td>0 a 25</td><td>4</td><td>6</td></tr><tr><td>Arranque</td><td>3</td><td>-</td></tr></table>	Intervalo (cm)	Nº	Separación (cm)	25 a 50	3	10	0 a 25	4	6	Arranque	3	-	<table><tr><th>Intervalo (cm)</th><th>Nº</th><th>Separación (cm)</th></tr><tr><td>25 a 50</td><td>3</td><td>10</td></tr><tr><td>0 a 25</td><td>4</td><td>6</td></tr><tr><td>Arranque</td><td>3</td><td>-</td></tr></table>	Intervalo (cm)	Nº	Separación (cm)	25 a 50	3	10	0 a 25	4	6	Arranque	3	-	<table><tr><th>Intervalo (cm)</th><th>Nº</th><th>Separación (cm)</th></tr><tr><td>25 a 50</td><td>3</td><td>10</td></tr><tr><td>0 a 25</td><td>4</td><td>6</td></tr><tr><td>Arranque</td><td>3</td><td>-</td></tr></table>	Intervalo (cm)	Nº	Separación (cm)	25 a 50	3	10	0 a 25	4	6	Arranque	3	-	<table><tr><th>Intervalo (cm)</th><th>Nº</th><th>Separación (cm)</th></tr><tr><td>50 a 100</td><td>5</td><td>10</td></tr><tr><td>0 a 50</td><td>8</td><td>6</td></tr><tr><td>Arranque</td><td>3</td><td>-</td></tr></table>	Intervalo (cm)	Nº	Separación (cm)	50 a 100	5	10	0 a 50	8	6	Arranque	3	-	<table><tr><th>Intervalo (cm)</th><th>Nº</th><th>Separación (cm)</th></tr><tr><td>50 a 100</td><td>5</td><td>10</td></tr><tr><td>0 a 50</td><td>8</td><td>6</td></tr><tr><td>Arranque</td><td>3</td><td>-</td></tr></table>	Intervalo (cm)	Nº	Separación (cm)	50 a 100	5	10	0 a 50	8	6	Arranque	3	-	<table><tr><th>Intervalo (cm)</th><th>Nº</th><th>Separación (cm)</th></tr><tr><td>25 a 50</td><td>3</td><td>10</td></tr><tr><td>0 a 25</td><td>4</td><td>6</td></tr><tr><td>Arranque</td><td>3</td><td>-</td></tr></table>	Intervalo (cm)	Nº	Separación (cm)	25 a 50	3	10	0 a 25	4	6	Arranque	3	-
Intervalo (cm)	Nº	Separación (cm)	
25 a 50	3	10	
0 a 25	4	6	
Arranque	3	-	
Intervalo (cm)	Nº	Separación (cm)	
25 a 50	3	10	
0 a 25	4	6	
Arranque	3	-	
Intervalo (cm)	Nº	Separación (cm)	
25 a 50	3	10	
0 a 25	4	6	
Arranque	3	-	
Intervalo (cm)	Nº	Separación (cm)	
25 a 50	3	10	
0 a 25	4	6	
Arranque	3	-	
Intervalo (cm)	Nº	Separación (cm)	
25 a 50	3	10	
0 a 25	4	6	
Arranque	3	-	
Intervalo (cm)	Nº	Separación (cm)	
50 a 100	5	10	
0 a 50	8	6	
Arranque	3	-	
Intervalo (cm)	Nº	Separación (cm)	
50 a 100	5	10	
0 a 50	8	6	
Arranque	3	-	
Intervalo (cm)	Nº	Separación (cm)	
25 a 50	3	10	
0 a 25	4	6	
Arranque	3	-	

P17	P18	P19	P20	P21	P22	P23	
	
Arm. Long.: 8Ø12 (6x90+2x85) Arranque: 8Ø12 (130) Estribos: Ø6	Arm. Long.: 8Ø12 (6x90+2x85) Arranque: 8Ø12 (130) Estribos: Ø6	Arm. Long.: 8Ø12 (6x90+2x85) Arranque: 8Ø12 (130) Estribos: Ø6	Arm. Long.: 8Ø12 (6x140+2x135) Arranque: 8Ø12 (130) Estribos: Ø6	Arm. Long.: 8Ø12 (6x140+2x135) Arranque: 8Ø12 (130) Estribos: Ø6	Arm. Long.: 16Ø16 (90) Arranque: 16Ø16 (170) Estribos: Ø6	Arm. Long.: 8Ø12 (6x90+2x85) Arranque: 8Ø12 (130) Estribos: Ø6	
<table><tr><th>Intervalo (cm)</th><th>Nº</th><th>Separación (cm)</th></tr><tr><td>25 a 50</td><td>3</td><td>10</td></tr><tr><td>0 a 25</td><td>4</td><td>6</td></tr><tr><td>Arranque</td><td>3</td><td>-</td></tr></table>	Intervalo (cm)	Nº	Separación (cm)	25 a 50	3	10	0 a 25	4	6	Arranque	3	-	<table><tr><th>Intervalo (cm)</th><th>Nº</th><th>Separación (cm)</th></tr><tr><td>25 a 50</td><td>3</td><td>10</td></tr><tr><td>0 a 25</td><td>4</td><td>6</td></tr><tr><td>Arranque</td><td>3</td><td>-</td></tr></table>	Intervalo (cm)	Nº	Separación (cm)	25 a 50	3	10	0 a 25	4	6	Arranque	3	-	<table><tr><th>Intervalo (cm)</th><th>Nº</th><th>Separación (cm)</th></tr><tr><td>25 a 50</td><td>3</td><td>10</td></tr><tr><td>0 a 25</td><td>4</td><td>6</td></tr><tr><td>Arranque</td><td>3</td><td>-</td></tr></table>	Intervalo (cm)	Nº	Separación (cm)	25 a 50	3	10	0 a 25	4	6	Arranque	3	-	<table><tr><th>Intervalo (cm)</th><th>Nº</th><th>Separación (cm)</th></tr><tr><td>50 a 100</td><td>5</td><td>10</td></tr><tr><td>0 a 50</td><td>8</td><td>6</td></tr><tr><td>Arranque</td><td>3</td><td>-</td></tr></table>	Intervalo (cm)	Nº	Separación (cm)	50 a 100	5	10	0 a 50	8	6	Arranque	3	-	<table><tr><th>Intervalo (cm)</th><th>Nº</th><th>Separación (cm)</th></tr><tr><td>50 a 100</td><td>5</td><td>10</td></tr><tr><td>0 a 50</td><td>8</td><td>6</td></tr><tr><td>Arranque</td><td>3</td><td>-</td></tr></table>	Intervalo (cm)	Nº	Separación (cm)	50 a 100	5	10	0 a 50	8	6	Arranque	3	-	<table><tr><th>Intervalo (cm)</th><th>Nº</th><th>Separación (cm)</th></tr><tr><td>25 a 50</td><td>3</td><td>10</td></tr><tr><td>0 a 25</td><td>4</td><td>6</td></tr><tr><td>Arranque</td><td>3</td><td>-</td></tr></table>	Intervalo (cm)	Nº	Separación (cm)	25 a 50	3	10	0 a 25	4	6	Arranque	3	-	<table><tr><th>Intervalo (cm)</th><th>Nº</th><th>Separación (cm)</th></tr><tr><td>25 a 50</td><td>3</td><td>10</td></tr><tr><td>0 a 25</td><td>4</td><td>6</td></tr><tr><td>Arranque</td><td>3</td><td>-</td></tr></table>	Intervalo (cm)	Nº	Separación (cm)	25 a 50	3	10	0 a 25	4	6	Arranque	3	-
Intervalo (cm)	Nº	Separación (cm)	
25 a 50	3	10	
0 a 25	4	6	
Arranque	3	-	
Intervalo (cm)	Nº	Separación (cm)	
25 a 50	3	10	
0 a 25	4	6	
Arranque	3	-	
Intervalo (cm)	Nº	Separación (cm)	
25 a 50	3	10	
0 a 25	4	6	
Arranque	3	-	
Intervalo (cm)	Nº	Separación (cm)	
50 a 100	5	10	
0 a 50	8	6	
Arranque	3	-	
Intervalo (cm)	Nº	Separación (cm)	
50 a 100	5	10	
0 a 50	8	6	
Arranque	3	-	
Intervalo (cm)	Nº	Separación (cm)	
25 a 50	3	10	
0 a 25	4	6	
Arranque	3	-	
Intervalo (cm)	Nº	Separación (cm)	
25 a 50	3	10	
0 a 25	4	6	
Arranque	3	-	



MAGNÍFIC AJUNTAMENT DE BURRIANA

Escala gráfica: 0 1 2 3 4 5 1:50

Norte

Título: Proyecto Básico y Ejecución
CONSULTORIO AUXILIAR DEL PUERTO DE BURRIANA

Promotor: Magnífic Ajuntament de Burriana

Situación: Av. Mediterrània, 1 36 B BURRIANA (CS)

Piano: CIMENTACIÓ. Cuadro de pilares

Arquitectos: UTE: NOU CSI PORT

Col nº 3862
LUCAS CASTELLET ARTERO

Col nº 10063
JUAN RAMÓN CASTELLET CHABRERA

C/ TRINITAT, 40. ALMASSORA (CASTELLO) telf. 657 183 822 / 964 092 378 email: jrcastellet@gmail.com

Código: 25P08

Fecha: MAYO'26

Escala A1: 1:50

Escala A3: 1:100

E.3