
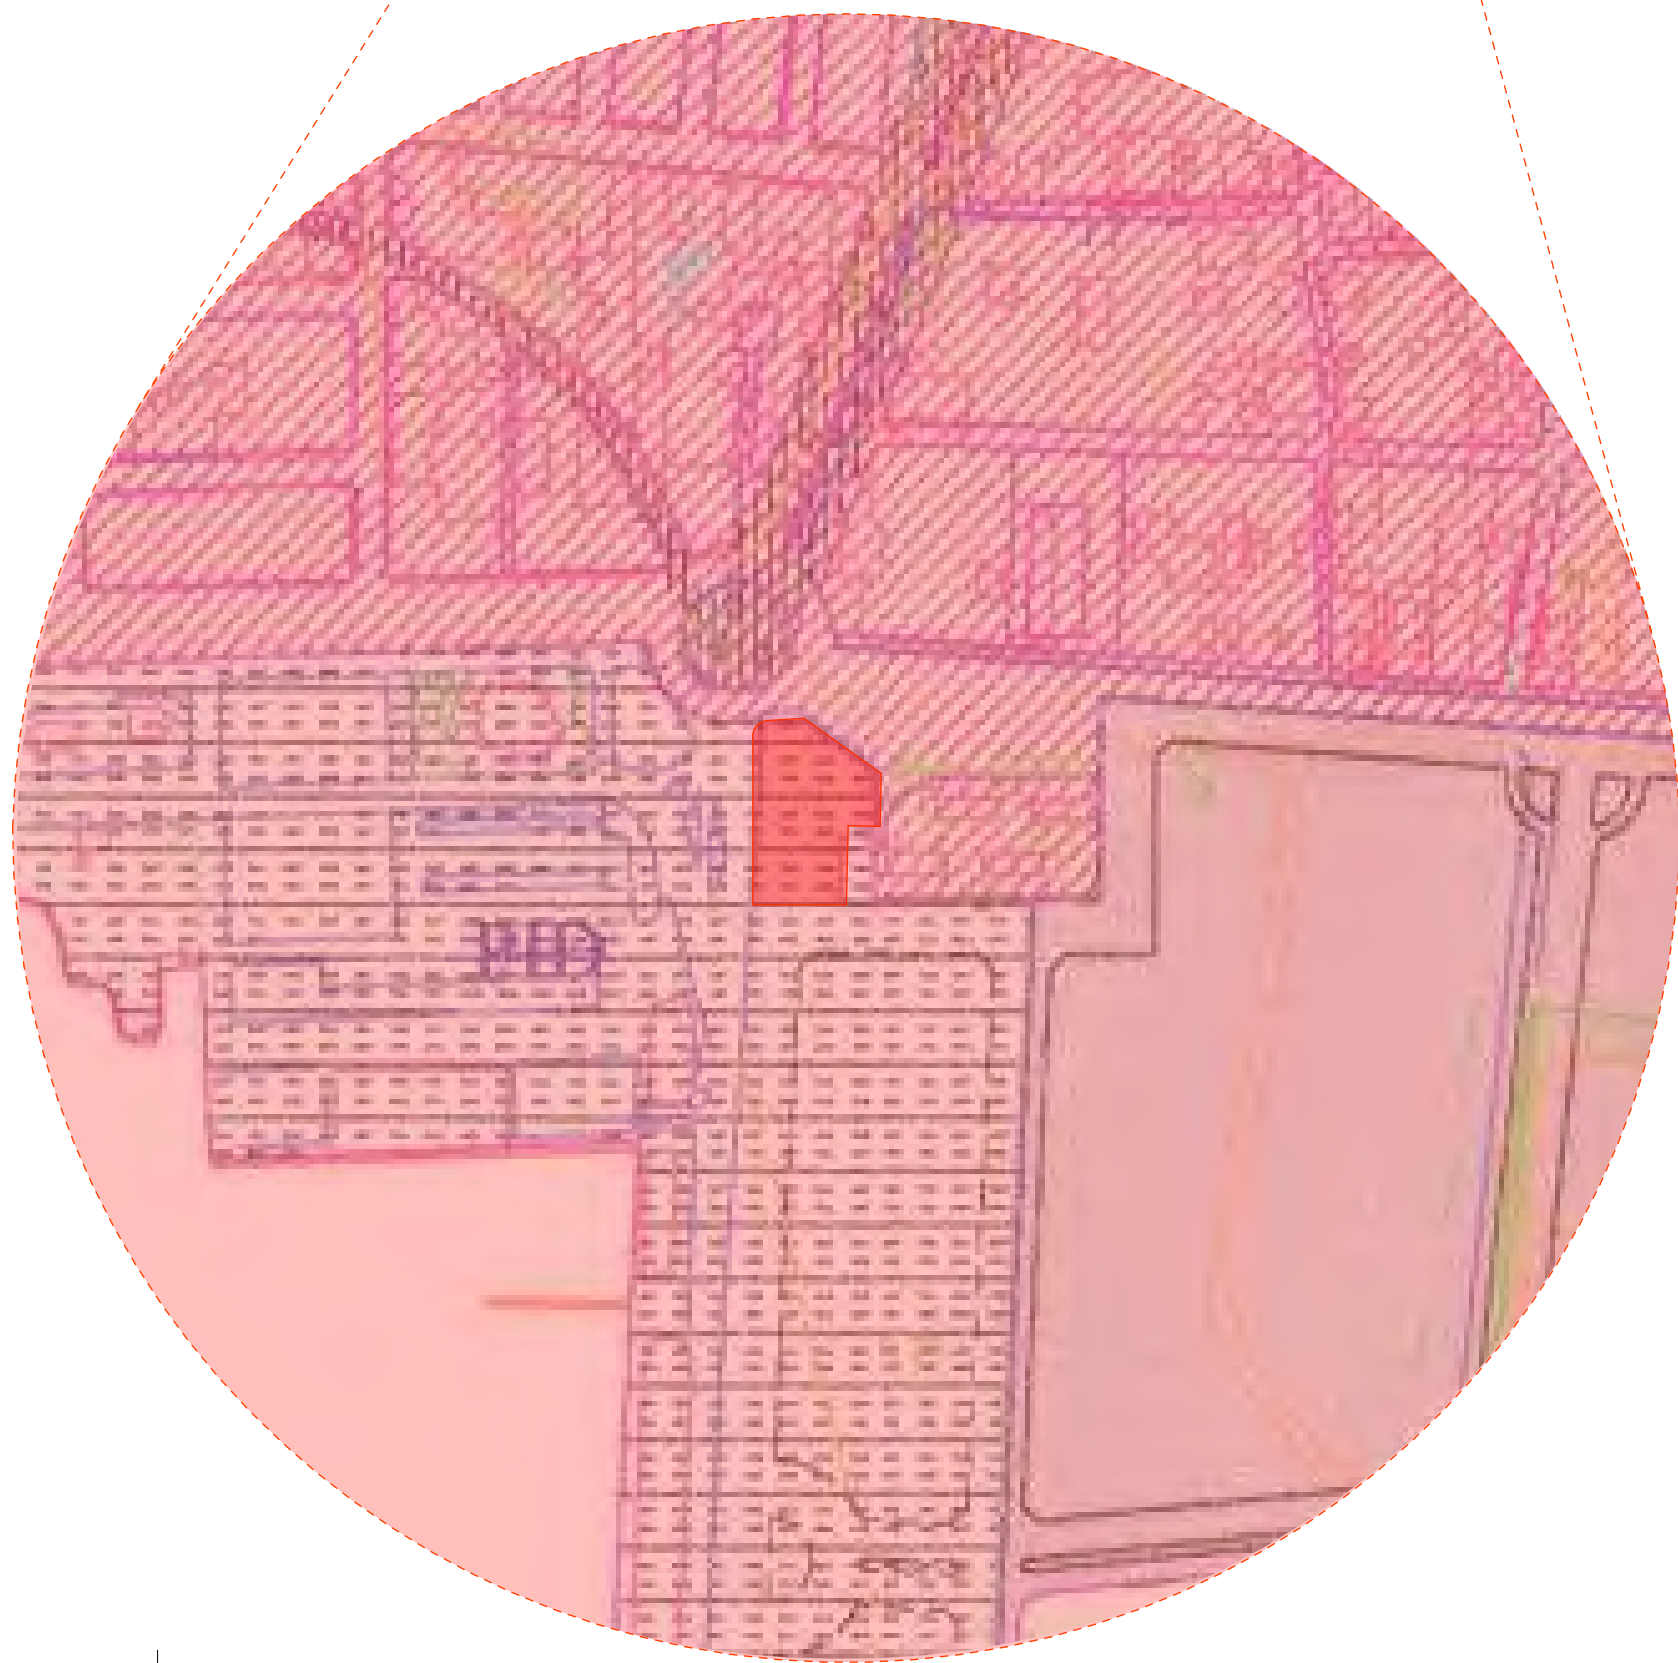


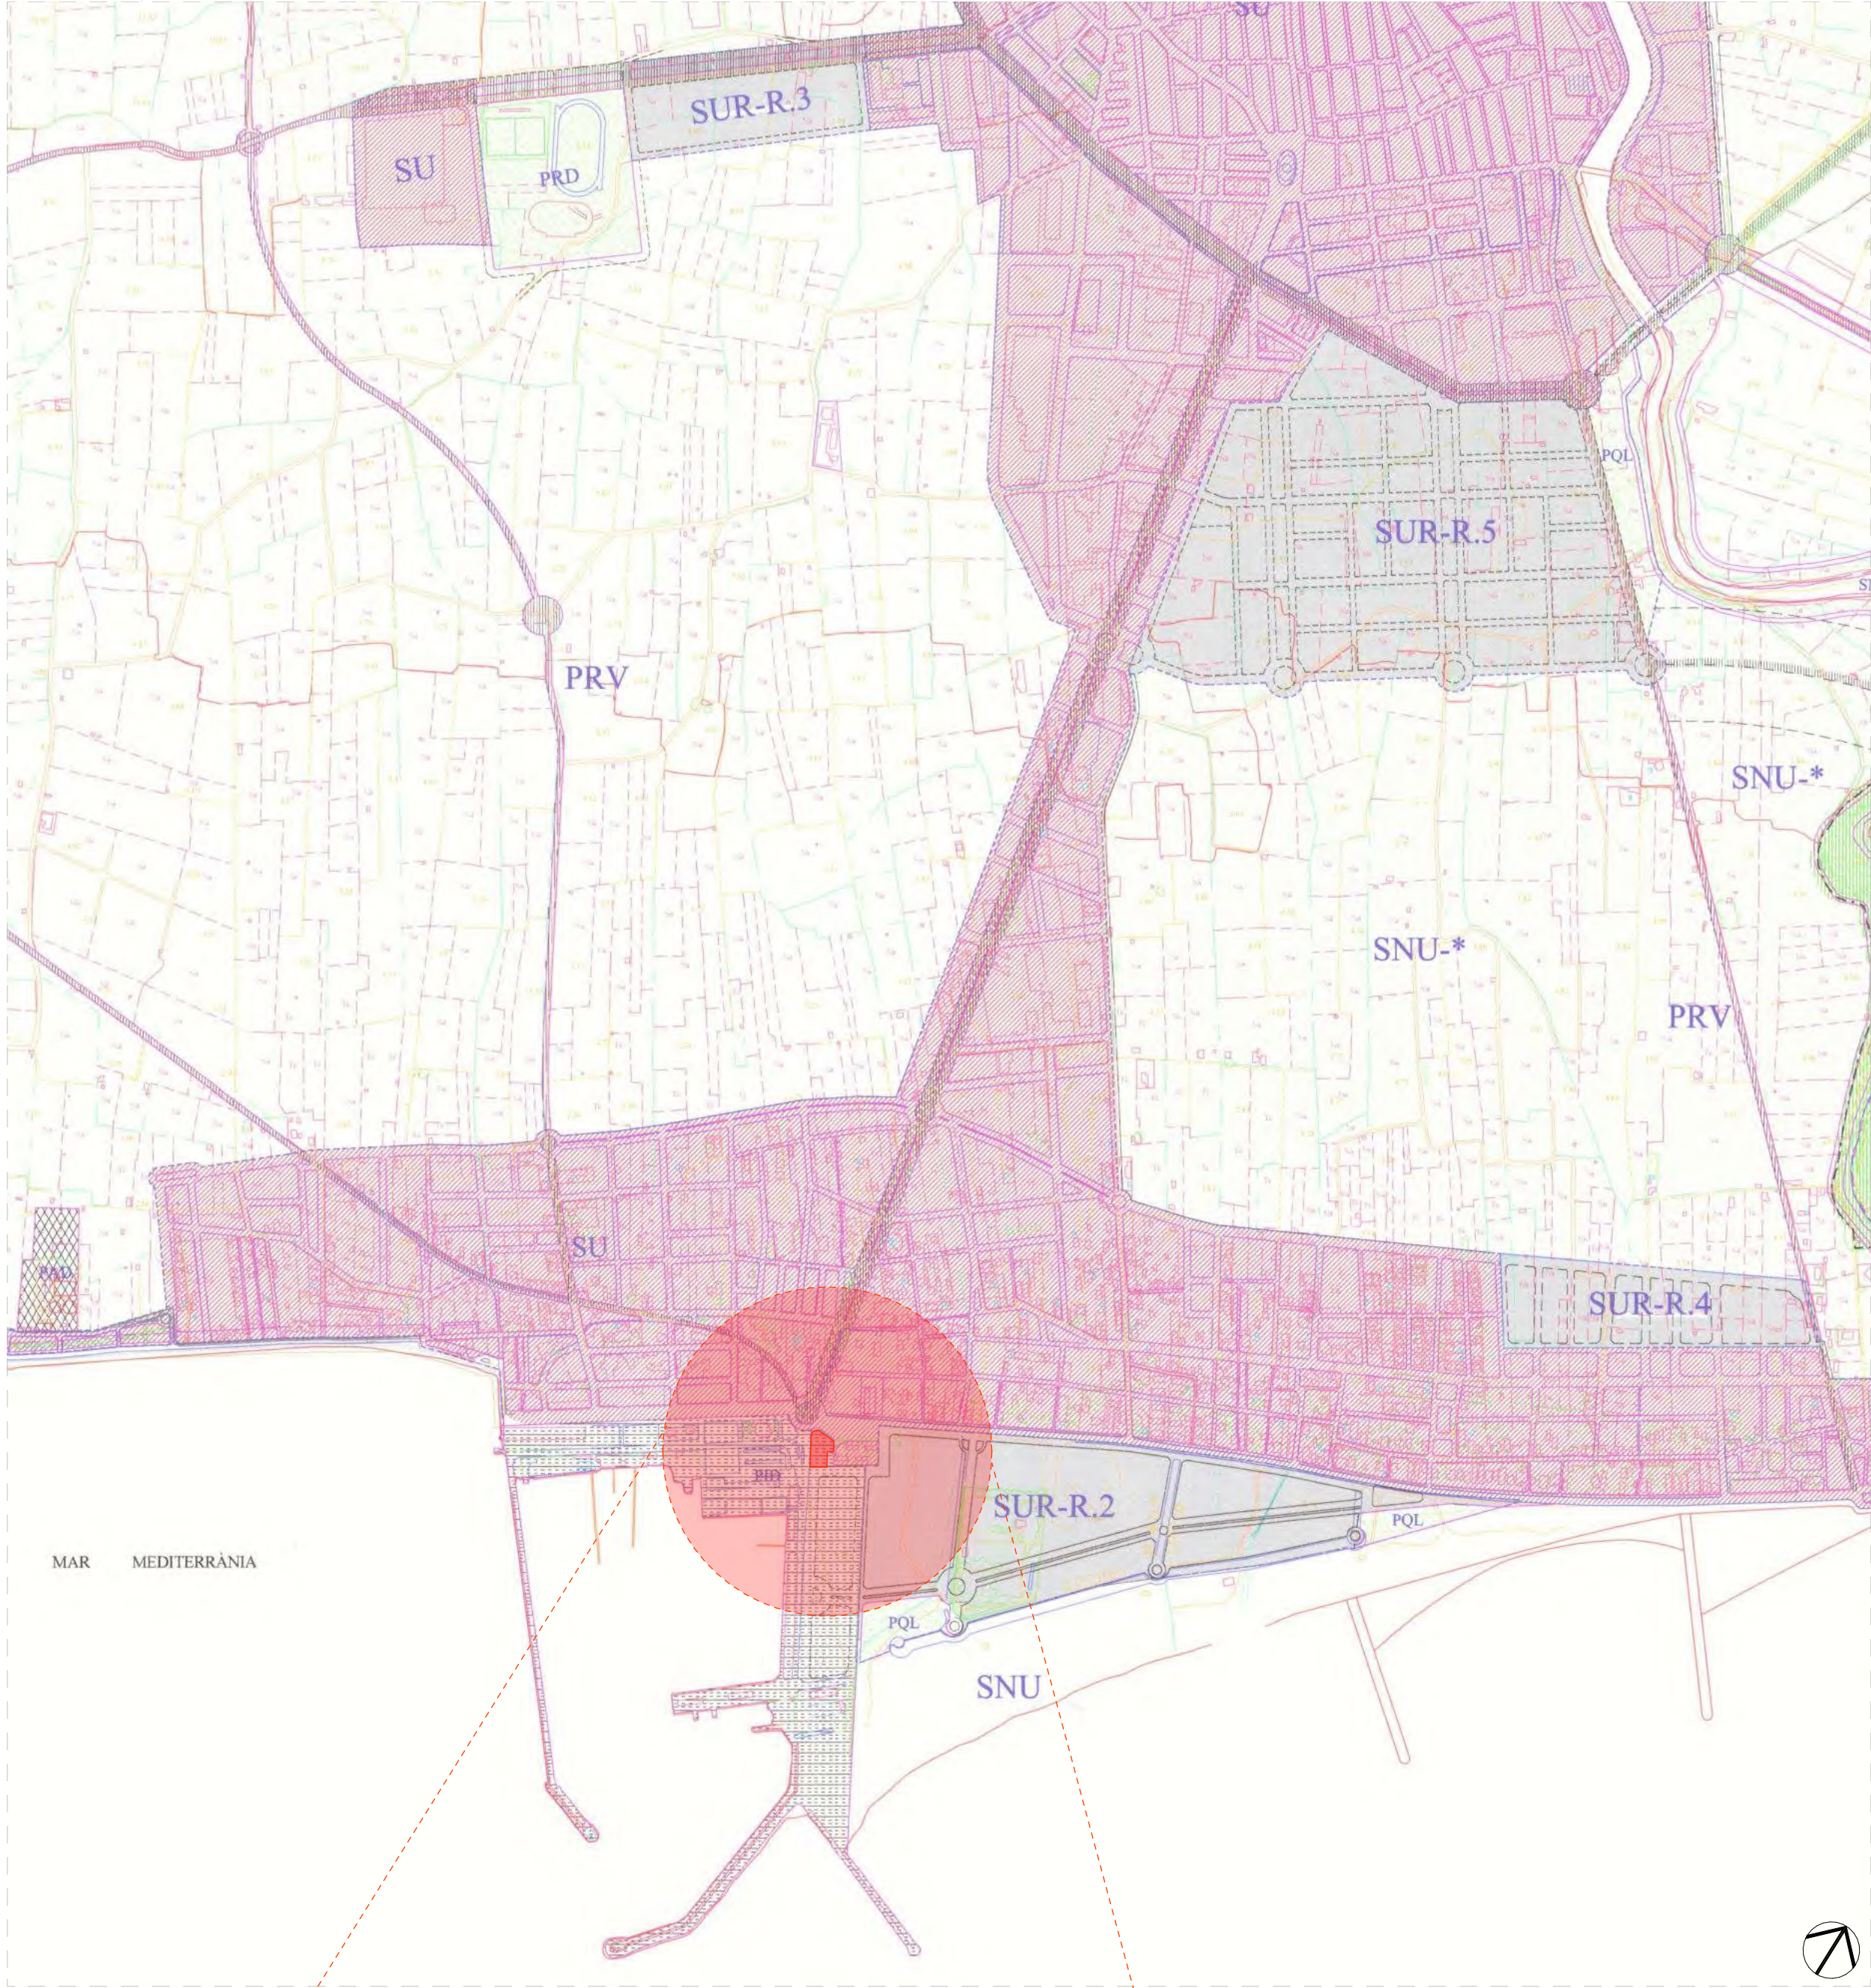

CLASES DE SUELO

SU

Suelo Urbano

SUR

Suelo urbanizable

SNU

Suelo No Urbanizable (Común y Protegido)

SNU-*

Suelo No Urbanizable - Vocación Urbanizable

Límite de clases de suelo

MÀGNIFIC AJUNTAMENT DE BURRIANA

HOMOLOGACION GLOBAL DEL PLAN GENERAL

PLANOS DE ORDENACION

REDA B

NUMERO 1

ORDENACION URBANISTICA

ORDENACION ESTRUCTURAL Y RED PRIMARIA

FECHA

NOVA

A

ESCALA

ESCALA GRAFICA

1/10.000

0 50 100 200 300 400 500 m

0 1 2 3 4 5 km

Per el enginyer responsable

JUAN RAMON CASTELLET CHABRERA

COL·LEGI D'ENGINYERS D'ARQUITECTURA DE BARCELONA

2019 s.l.



MAGNÍFIC AJUNTAMENT DE BURRIANA

Escala gráfica

Título

Proyecto Básico y Ejecución

CONSULTORIO AUXILIAR DEL PUERTO DE BURRIANA

Promotor

Magnífic Ajuntament de Burriana

Situación

Av. Mediterrànea, 1 36 B BURRIANA (CS)

Piano

Situación

Arquitectos

UTE: NOU CSI PORT

Col·legi 3802

LUCAS CASTELLET ARTERO

Col·legi 1.0063

JUAN RAMON CASTELLET CHABRERA

C/ TRINITAT, 40. ALMASSORA (CASTELLO)

tel·l. 657 183 822 / 964 092 378

email: jrcastellet@gmail.com

Norte

Código

25P08

Fecha

MAYO'26

Escala A1

Escala A3

G.1.1