
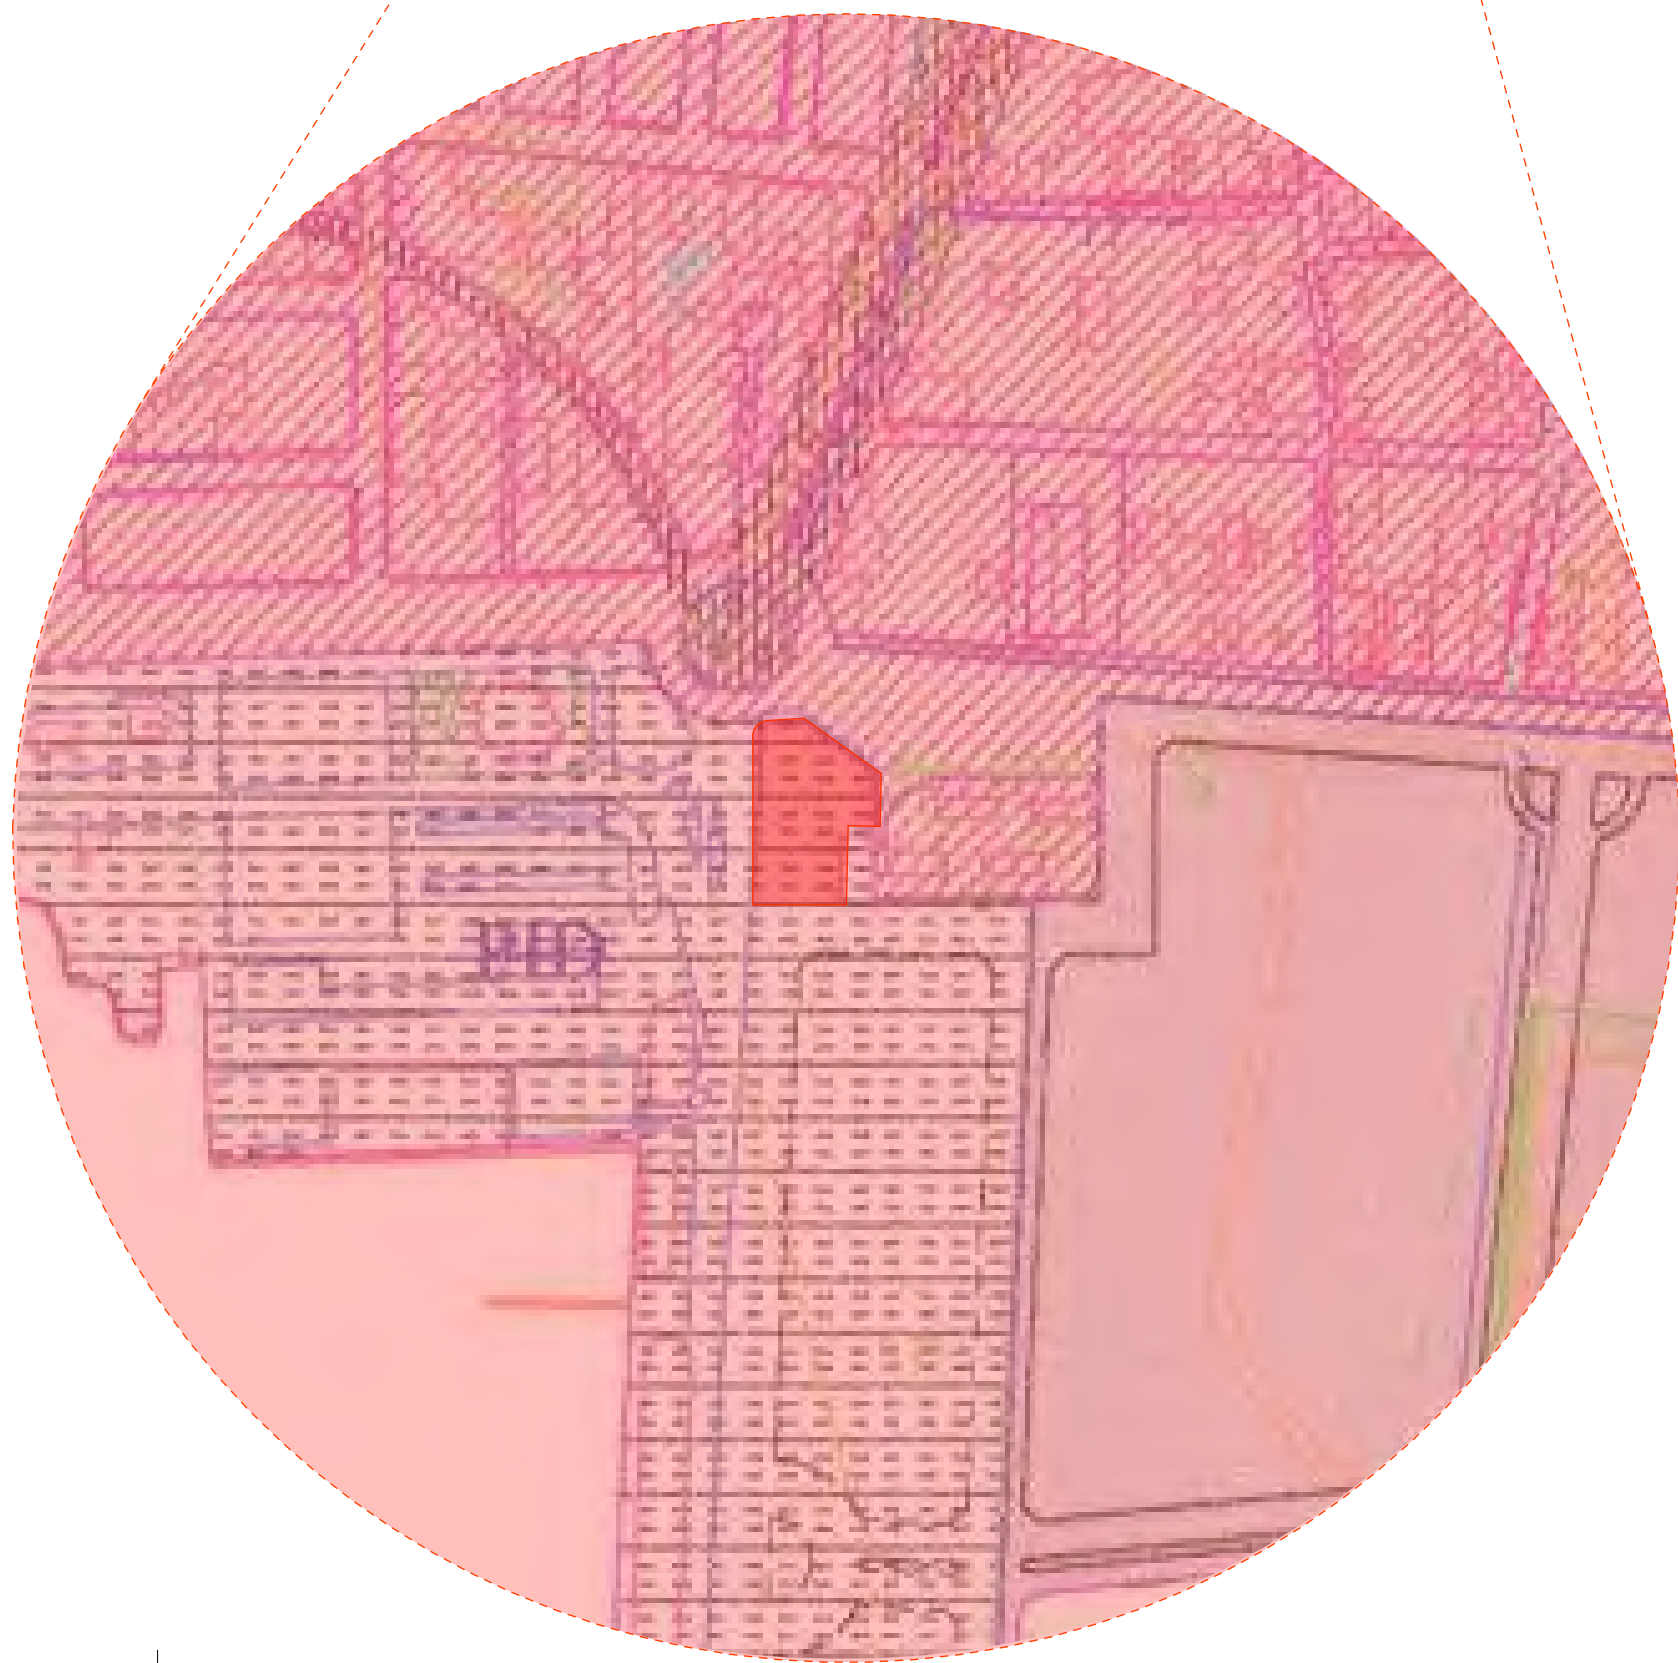


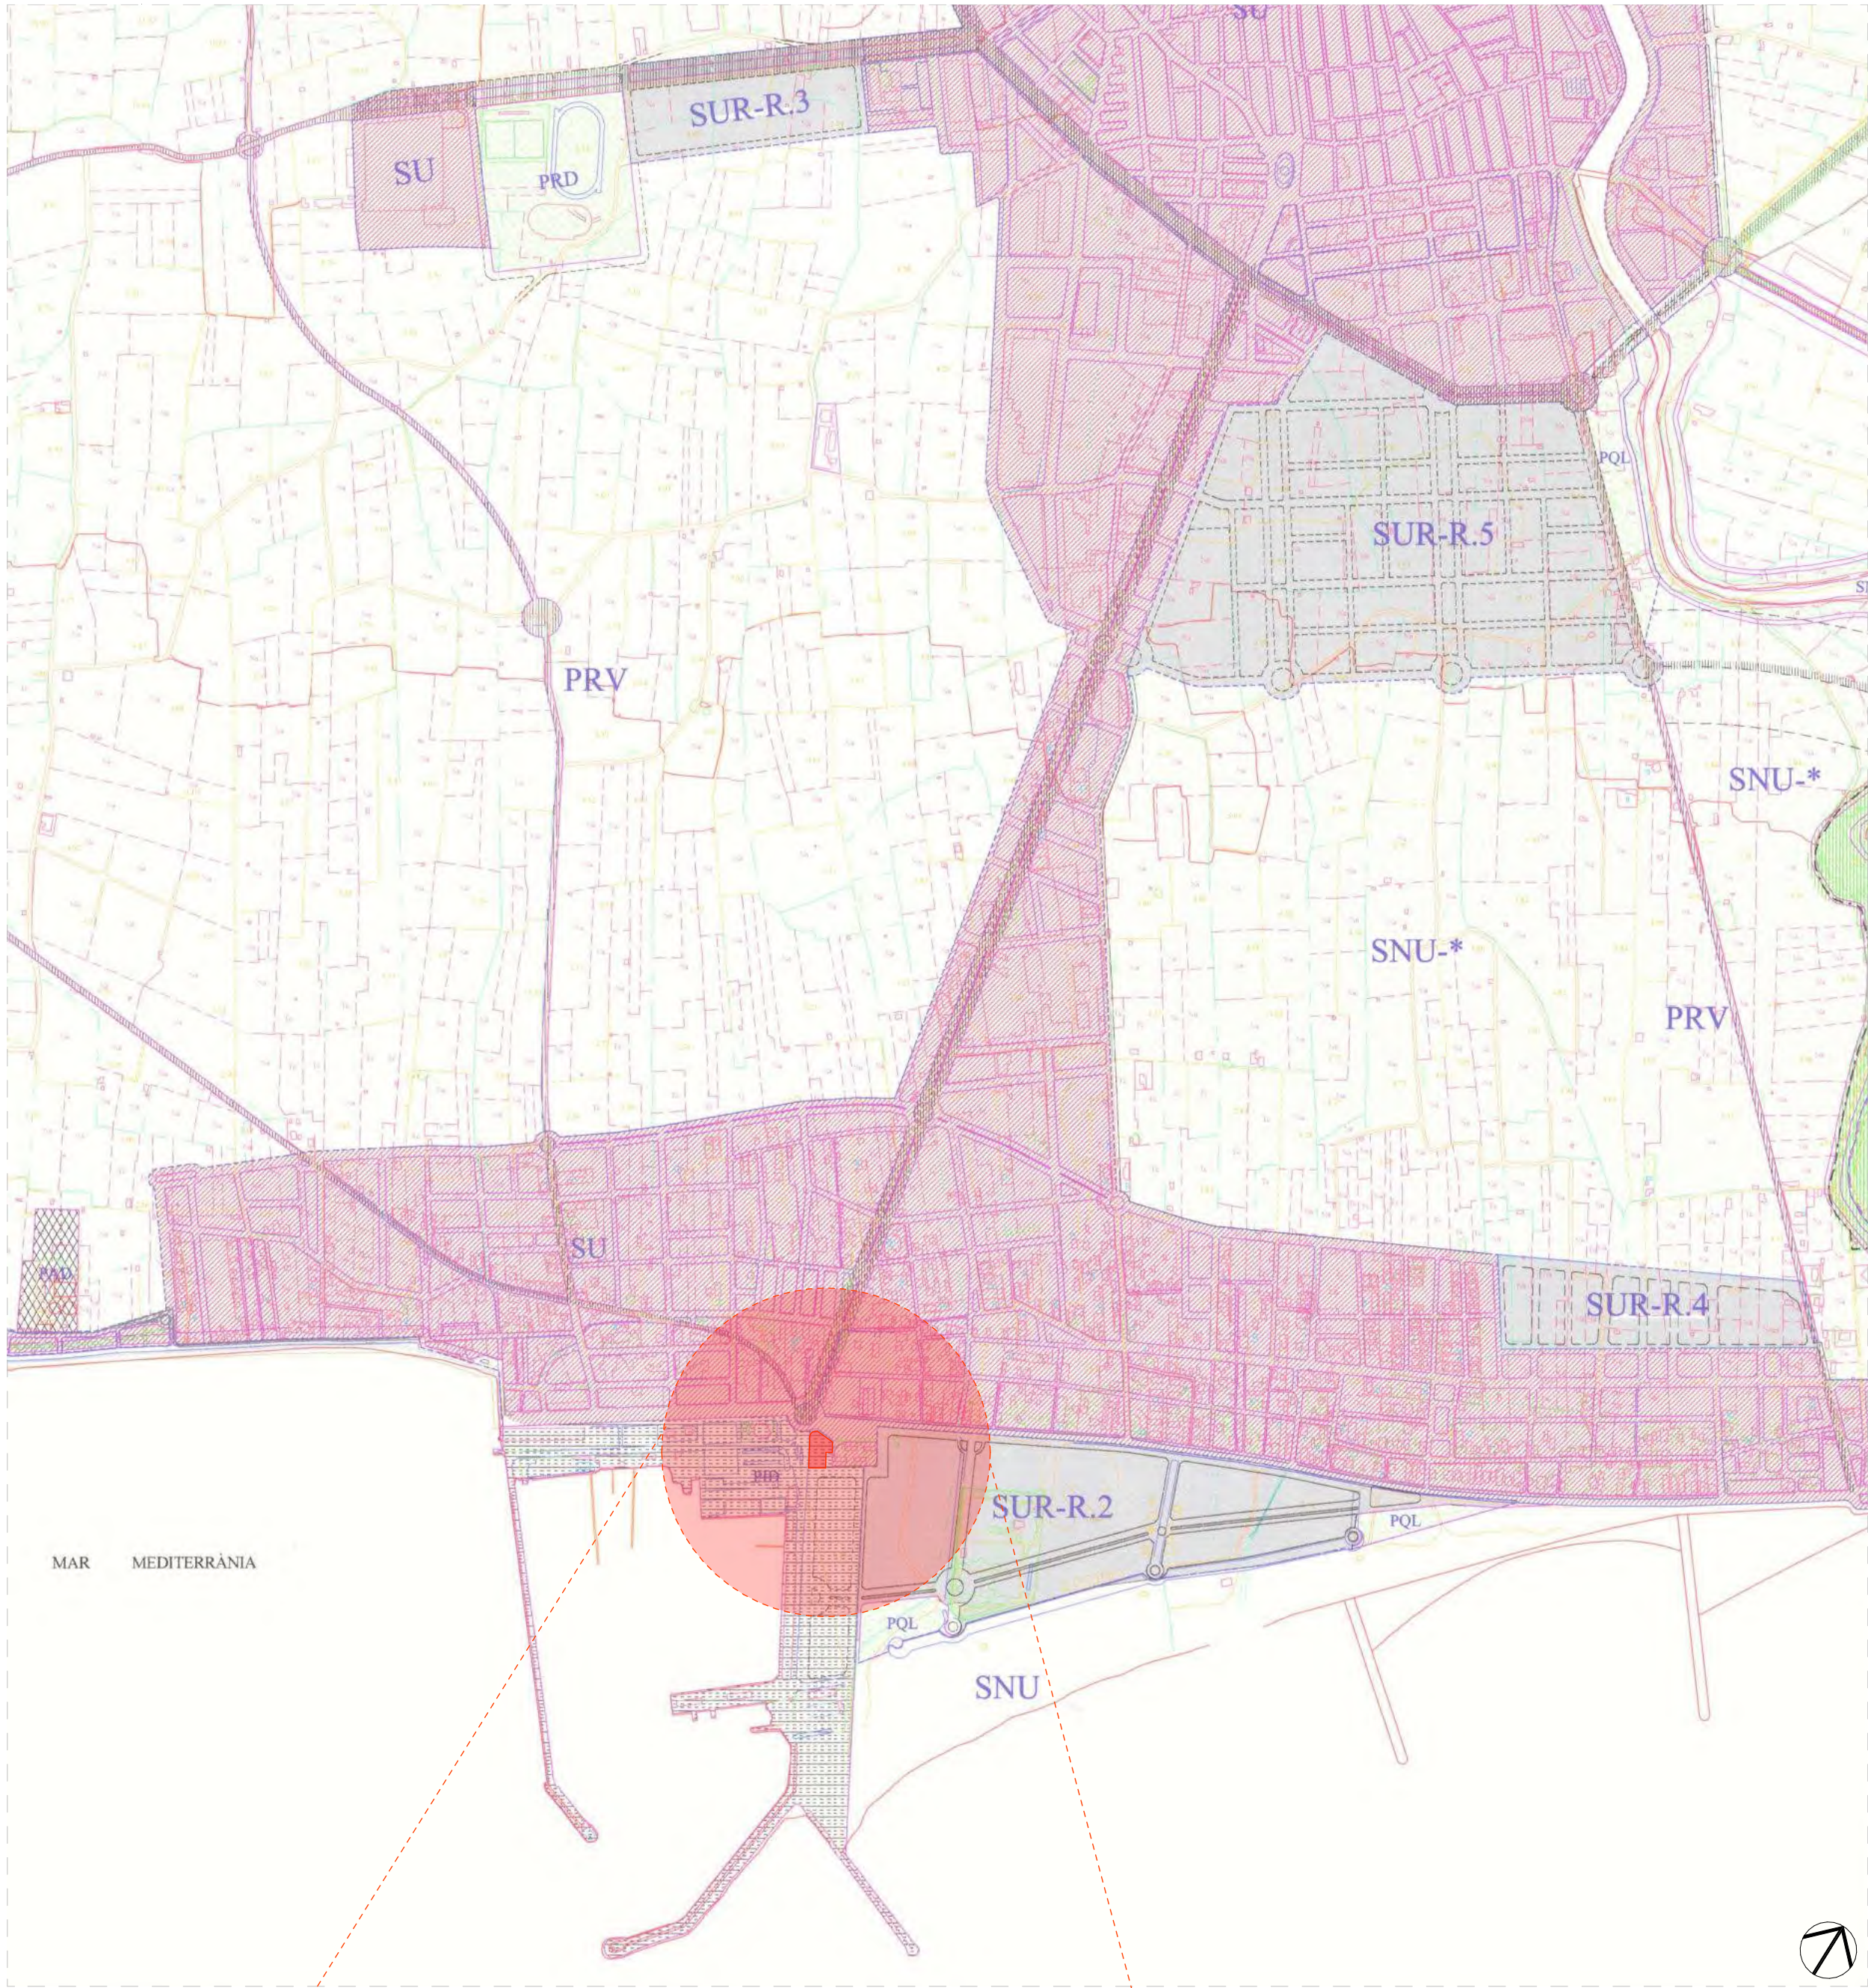

CLASES DE SUELO

SU

Suelo Urbano

SUR

Suelo urbanizable

SNU

Suelo No Urbanizable (Común y Protegido)

SNU-*

Suelo No Urbanizable - Vocación Urbanizable

Límite de clases de suelo

MÀGNIFIC AJUNTAMENT DE BURRIANA

HOMOLOGACION GLOBAL DEL PLAN GENERAL

PLANOS DE ORDENACION

REVISIÓN B

NÚMERO 1

ORDENACION URBANISTICA

ORDENACION ESTRUCTURAL Y RED PRIMARIA

FECHA

HOJA A

ESCALA

ESCALA GRAFICA

1/10.000

0 50 100 200 300 400 500 m

Per el enginyer responsable

COL·LEGI D'ENGINYERS D'ARQUITECTURA DE BARCELONA

GRUPO S.L.



MAGNÍFIC AJUNTAMENT DE BURRIANA

GR.1

Escala gráfica

Norte

Título

Proyecto Básico y Ejecución

Código

25P08

Consultorio Auxiliar del Puerto de Burriana

Fecha

MAYO'26

Promotor

Magnífic Ajuntament de Burriana

Situación

Av. Mediterránea, 1 36 B BURRIANA (CS)

Piano

Gestión de Residuos Situación

Arquitectos

UTE: NOU CSI PORT

Col nº 3802

LUCAS CASTELLET ARTERO

Col nº 1.0063

JUAN RAMÓN CASTELLET CHABRERA

C/ TRINITAT, 40. ALMASSORA (CASTELLO)

tel. 657 183 822 / 964 092 378

email: jrcastellet@gmail.com