



ENTIBACIONES EN FUNCION DEL SUELO Y LA PROFUNDIDAD						
TIPO DE TERRENO	SOLICITACION	TIPO DE CORTE	PROFUNDIDAD P DEL CORTE EN m			
			< 1,30	1,30-2,00	2,00-2,50	> 2,50
COHERENTE	SIN SOLICITACION	ZANJA POZO	* *	LIGERA SEMICUAJADA	SEMICUAJADA CUAJADA	CUAJADA
	SOLICITACION VIAL	ZANJA POZO	LIGERA SEMICUAJADA	SEMICUAJADA CUAJADA	CUAJADA	
	SOLICITACION DE CIMENTACION	CUALQUIERA	CUAJADA			
SUELTO	CUALQUIERA	CUALQUIERA	CUAJADA			


NOTA: Las protecciones mostradas son a título informativo.
Se utilizarán las protecciones indicadas en la Memoria o Presupuesto del Estudio de Seguridad y Salud o las indicadas en su caso por el Coordinador de Seguridad y Salud.

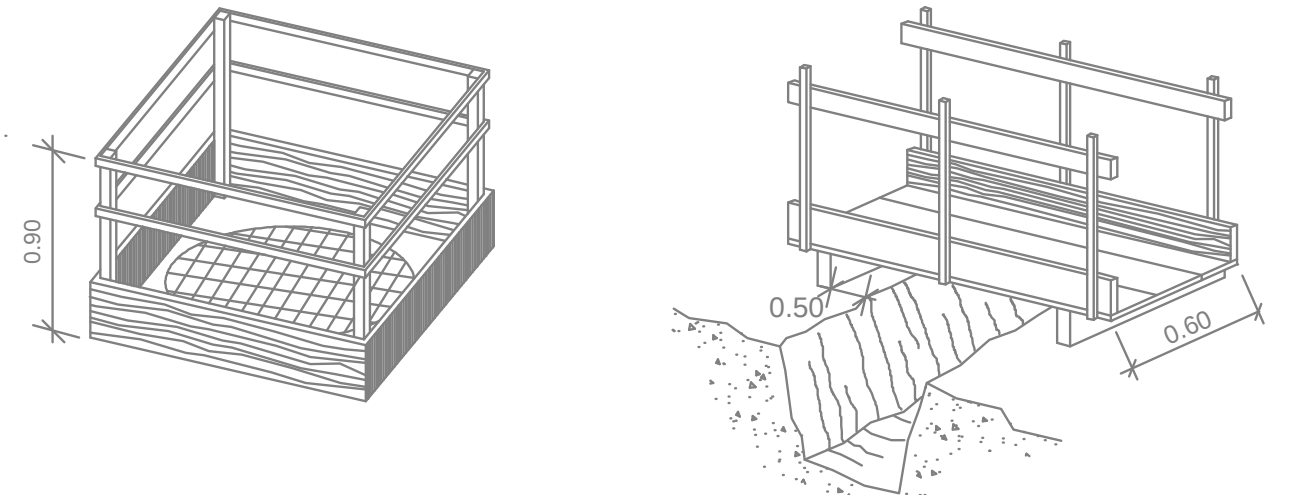


EN HUECOS Y ABERTURAS DETALLE DE PASARELA PEATON

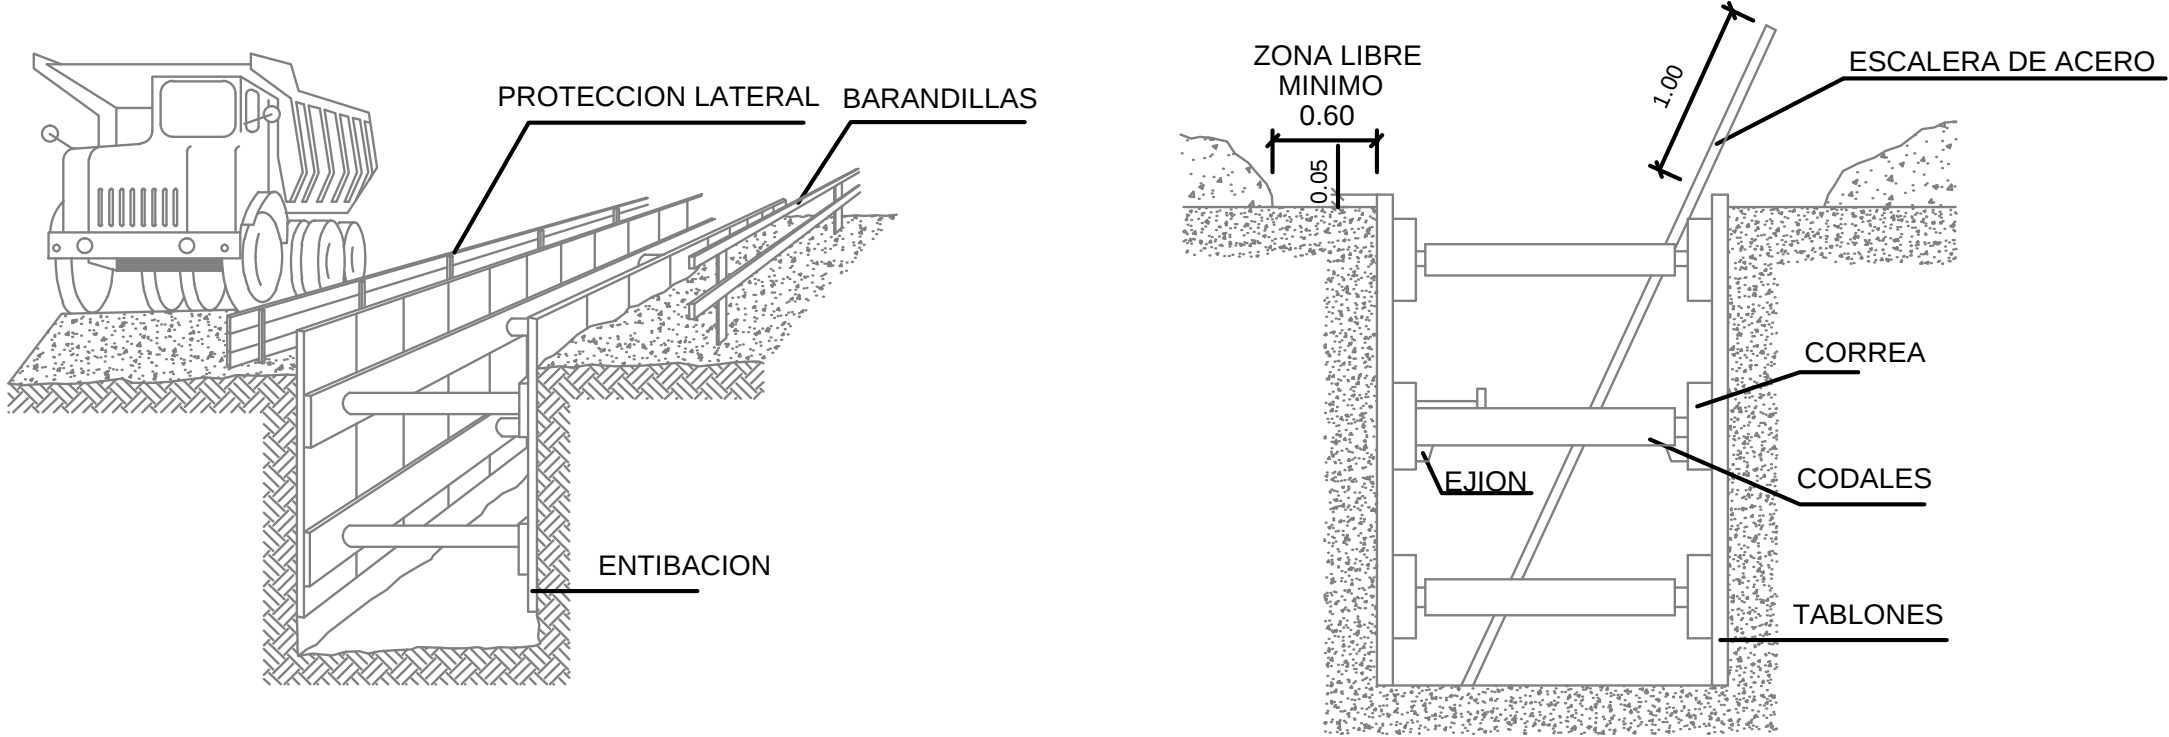


SANEAMIENTO HORIZONTAL

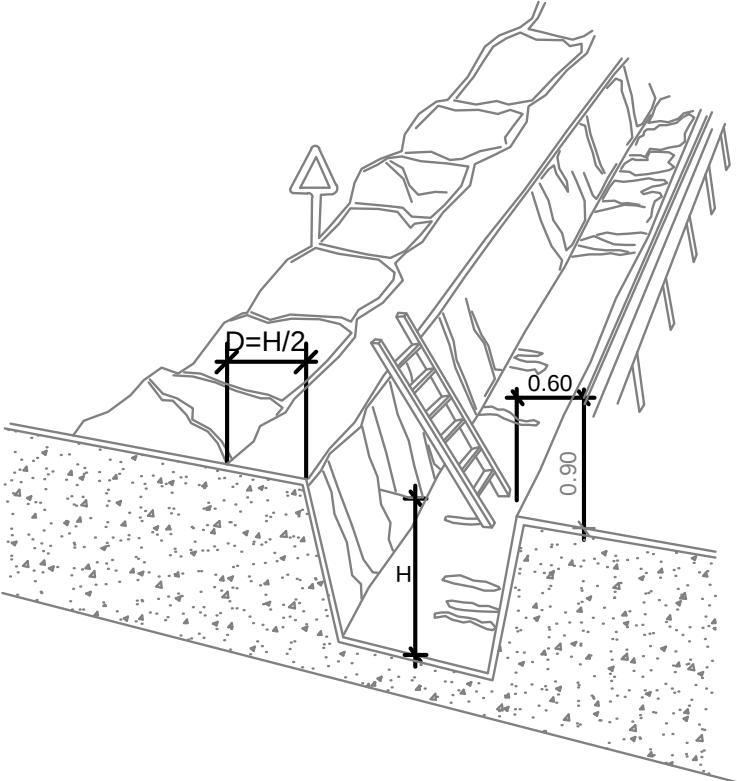


PROTECCION EN ZANJAS

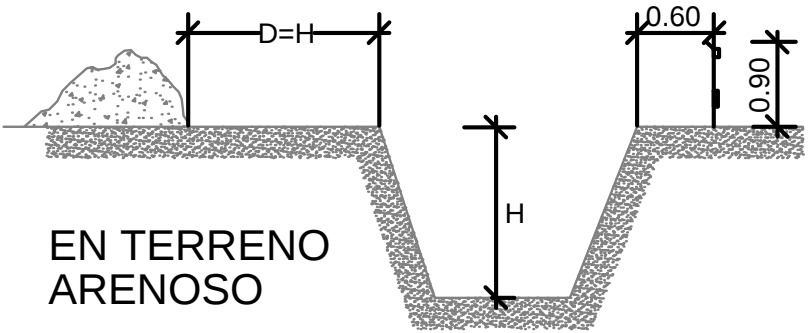

EN TERRENO ARENOSO

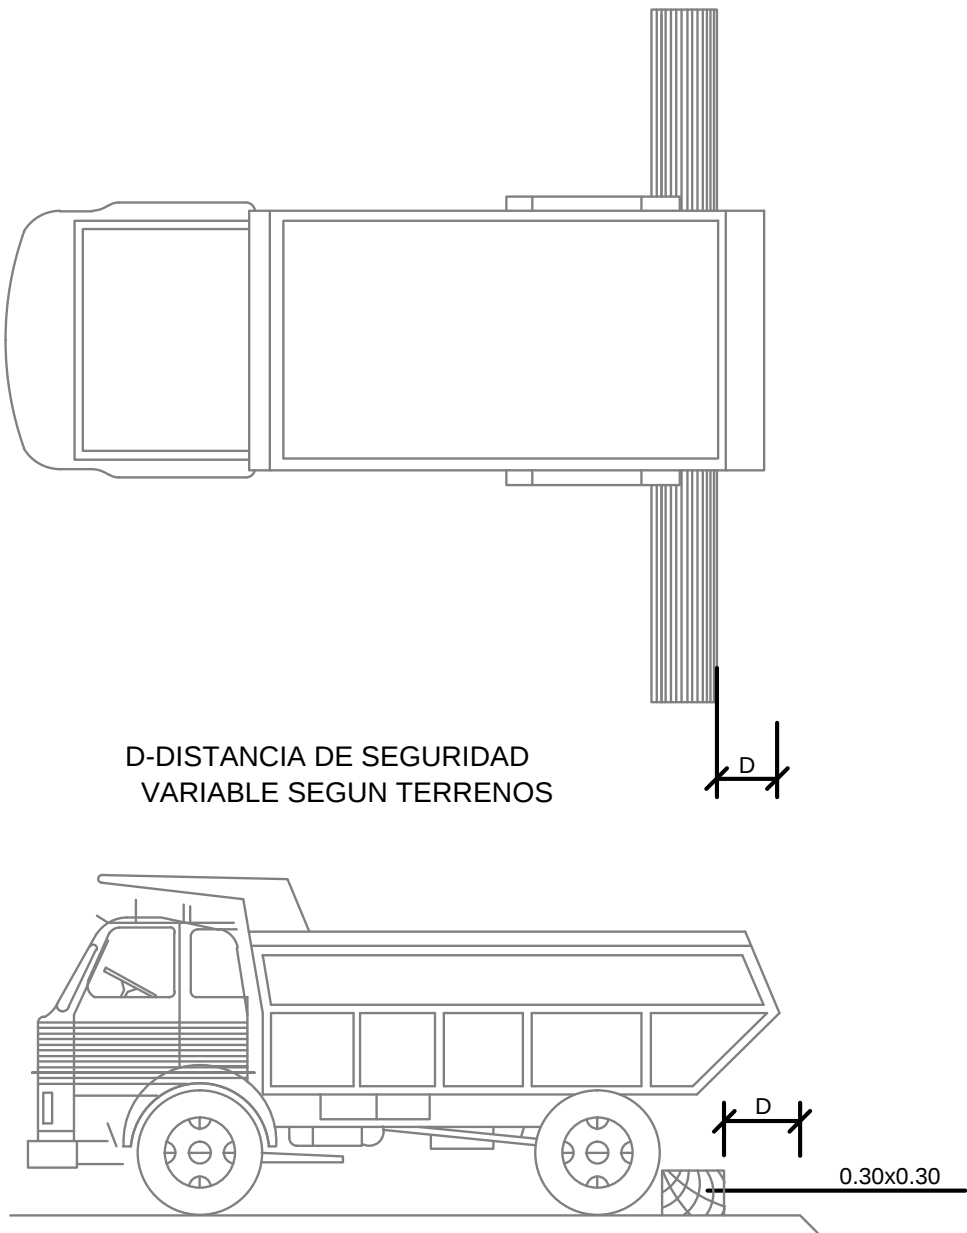

TOPES DE DESLIZAMIENTO DE VEHICULOS

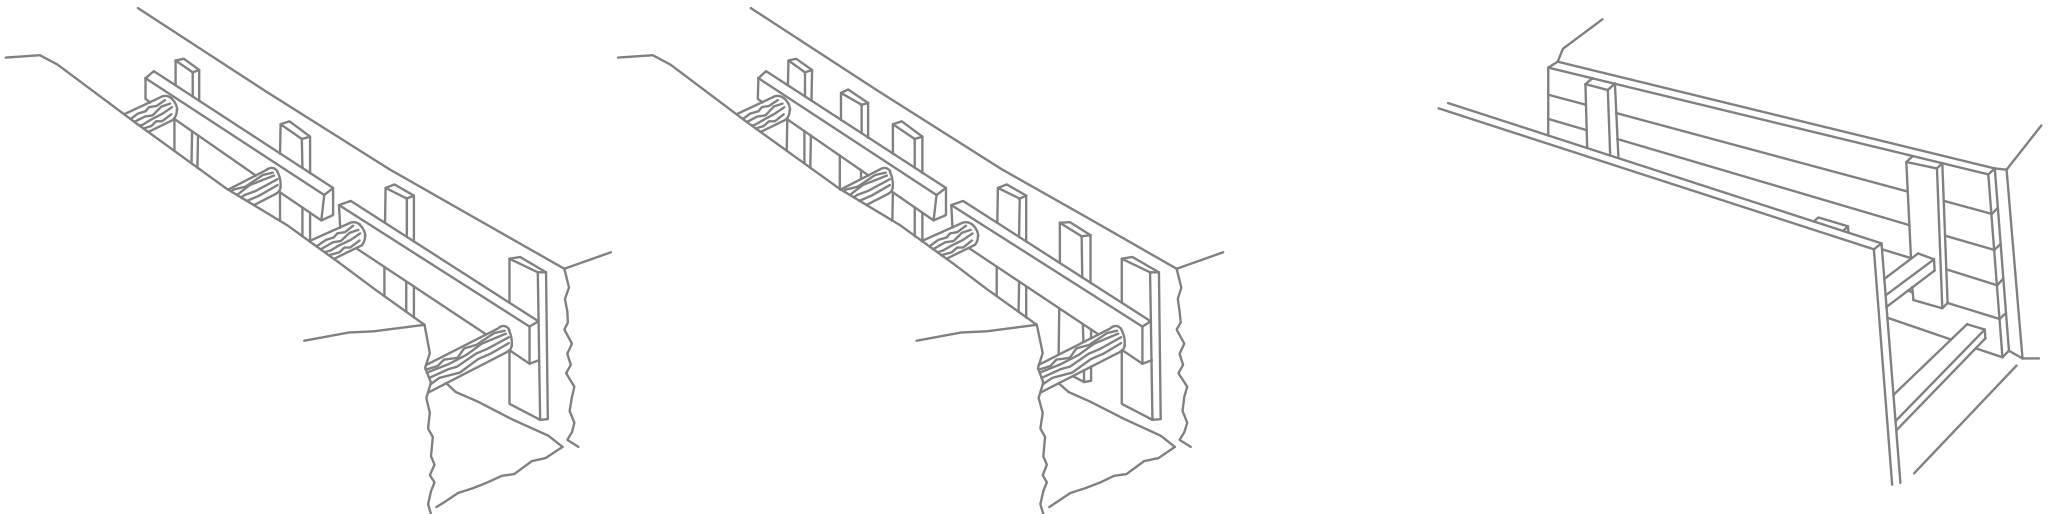

ENTIBACION LIGERA

- SE COLOCA EL MATERIAL DE CONTENCIÓN DE FORMA REPARTIDA Y CUBRIENDO MENOS DEL 50% DE LA SUPERFICIE.
- PUEDE UTILIZARSE EN TERRENOS ESTABLES Y CON PROFUNDIDAD DE HASTA 2,00m, SIN SOLICITACIONES.


ENTIBACION SEMICUAJADA

- SE EFECTUARA COMO MINIMO EN TERRENOS SIN SOLICITACION Y HASTA UNA PROFUNDIDAD E 2,50m, O CON PROFUNDIDADES INFERIORES SI HAY SOLICITACION.


ENTIBACION CUAJADA

- SE INSTALA PARA CUBRIR TODA LA SUPERFICIE DE LAS PAREDES EXCAVADAS, POR LO QUE ES ADECUADA PARA CASI LA TOTALIDAD DE LAS SITUACIONES Y OFRECE EL MAYOR PORCENTAGE DE GARANTIAS.

PROTECCIONES EN EXCAVACIONES Y ZANJAS

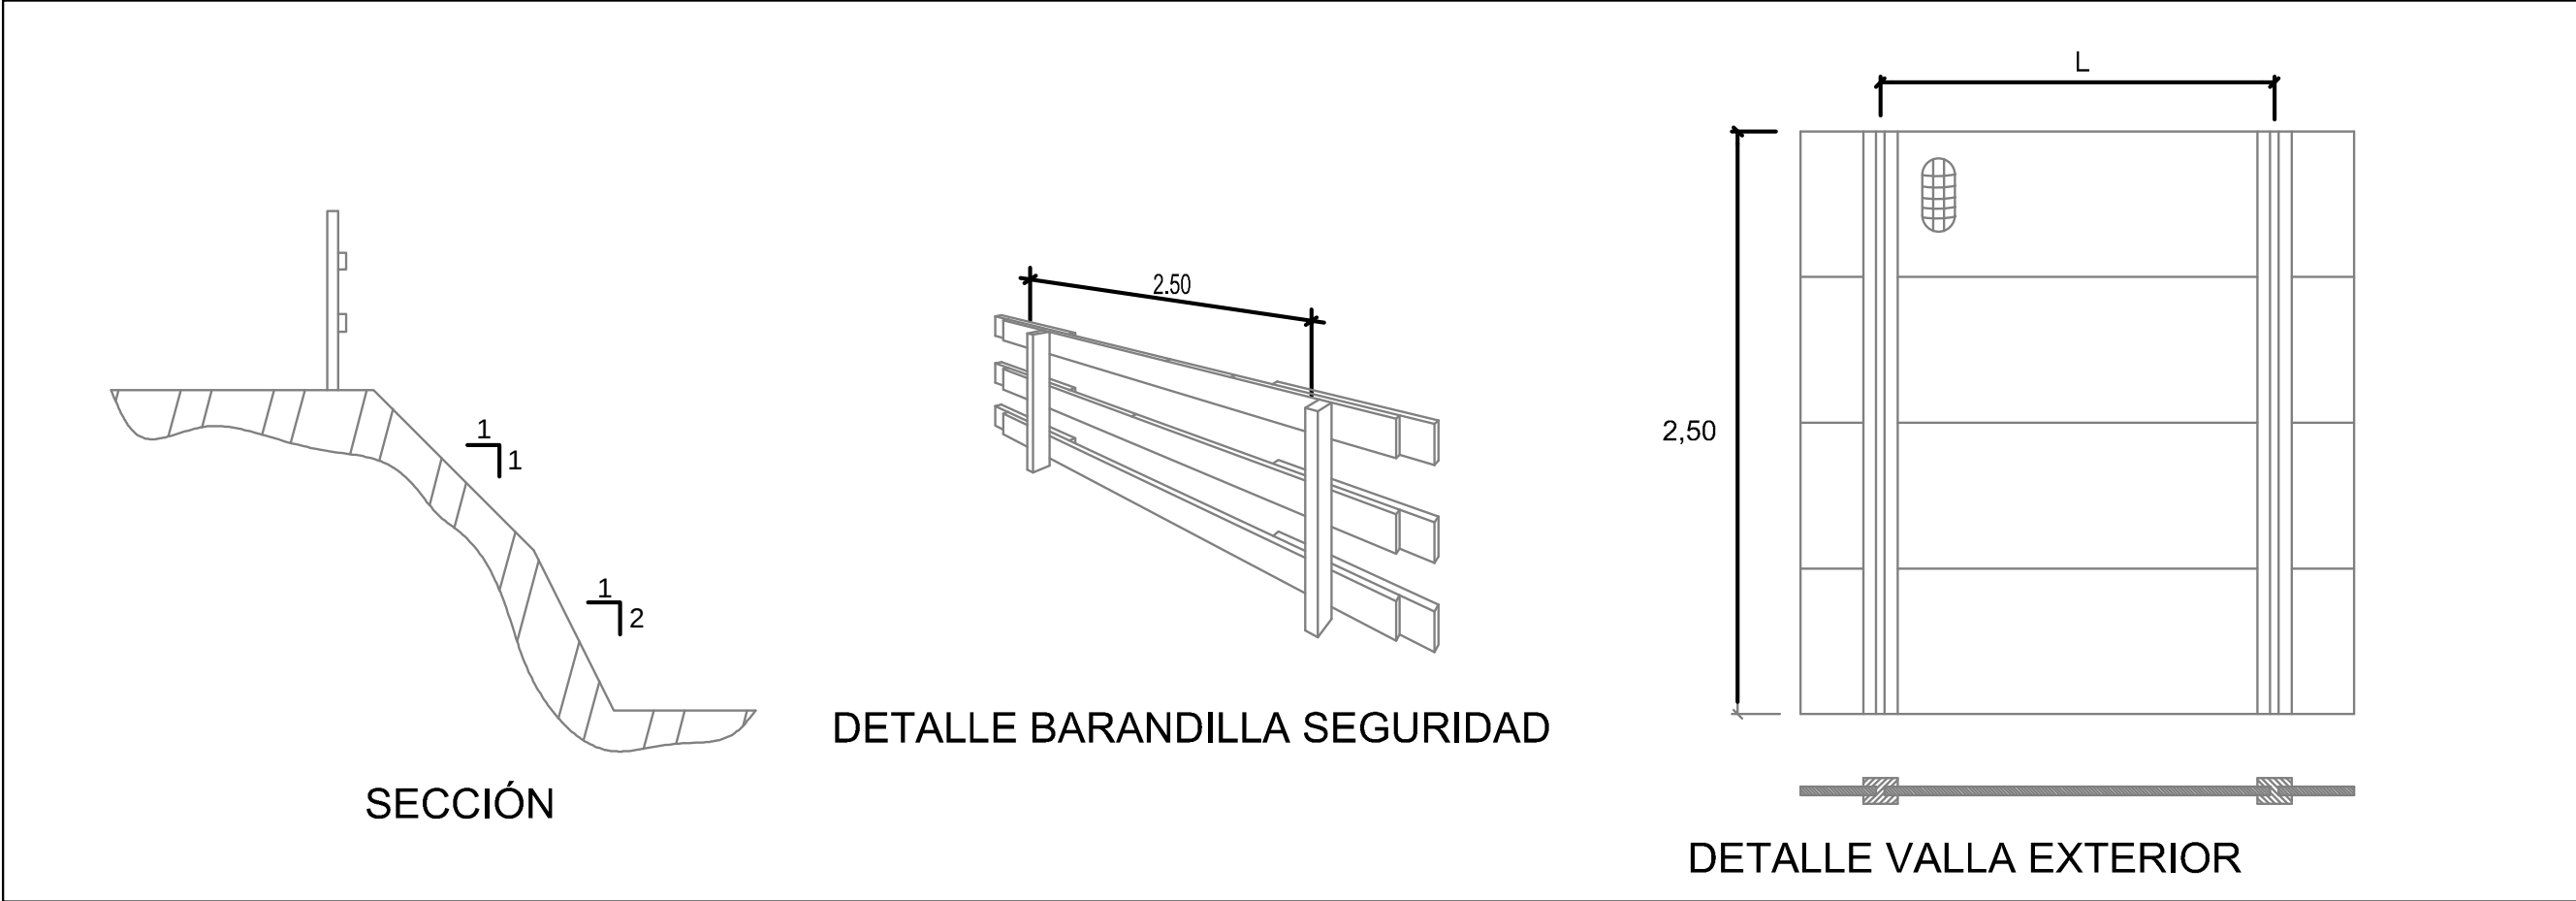

DETALLE PROTECCIONES EN EL MOVIMIENTO DE TIERRAS

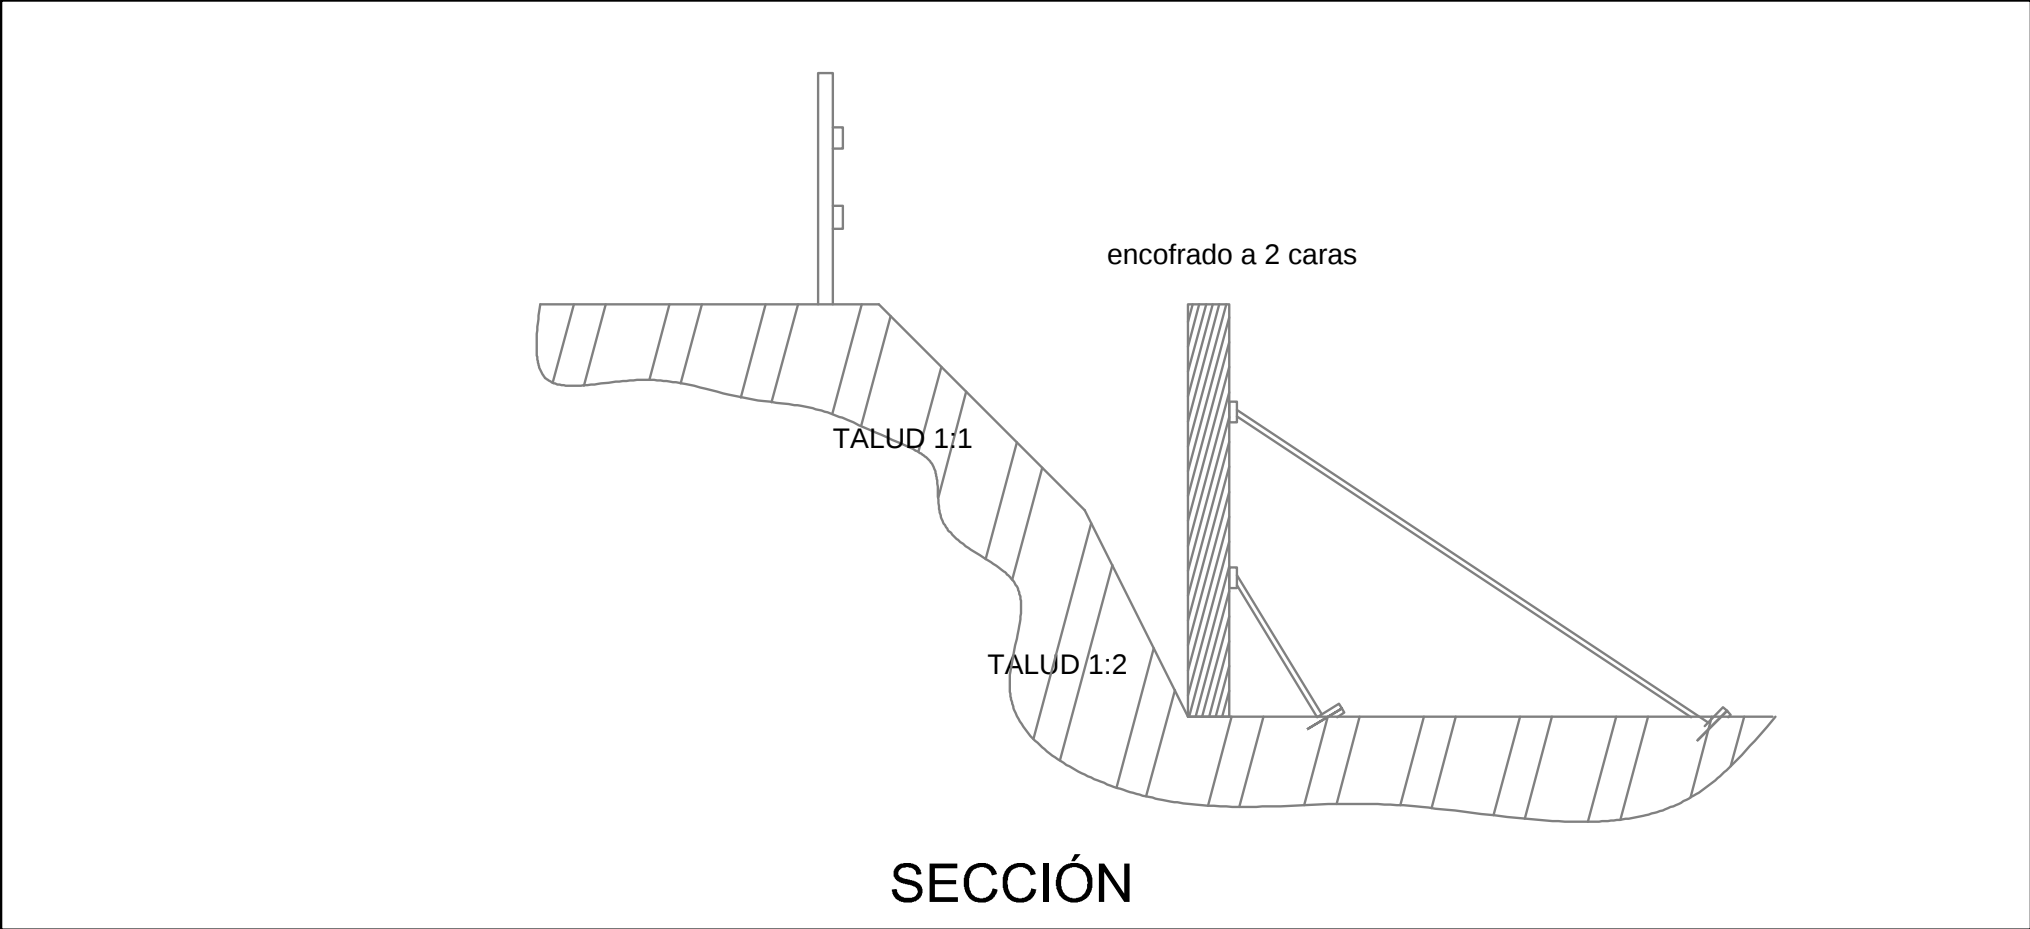

DETALLE PROTECCIONES EN EL ENCOFRADO



Escala gráfica		Norte	
Título	Proyecto Básico y Ejecución CONSULTORIO AUXILIAR DEL PUERTO DE BURRIANA	Código	25P08
Promotor	Magnífic Ajuntament de Burriana	Fecha	MAYO'26
Situación	Av. Mediterránea, 1 36 B BURRIANA (CS)	Escala A1	
Piano	SYS Detalle 7	Escala A3	
Arquitectos	UTE: NOU CSI PORT	SYS.10	