
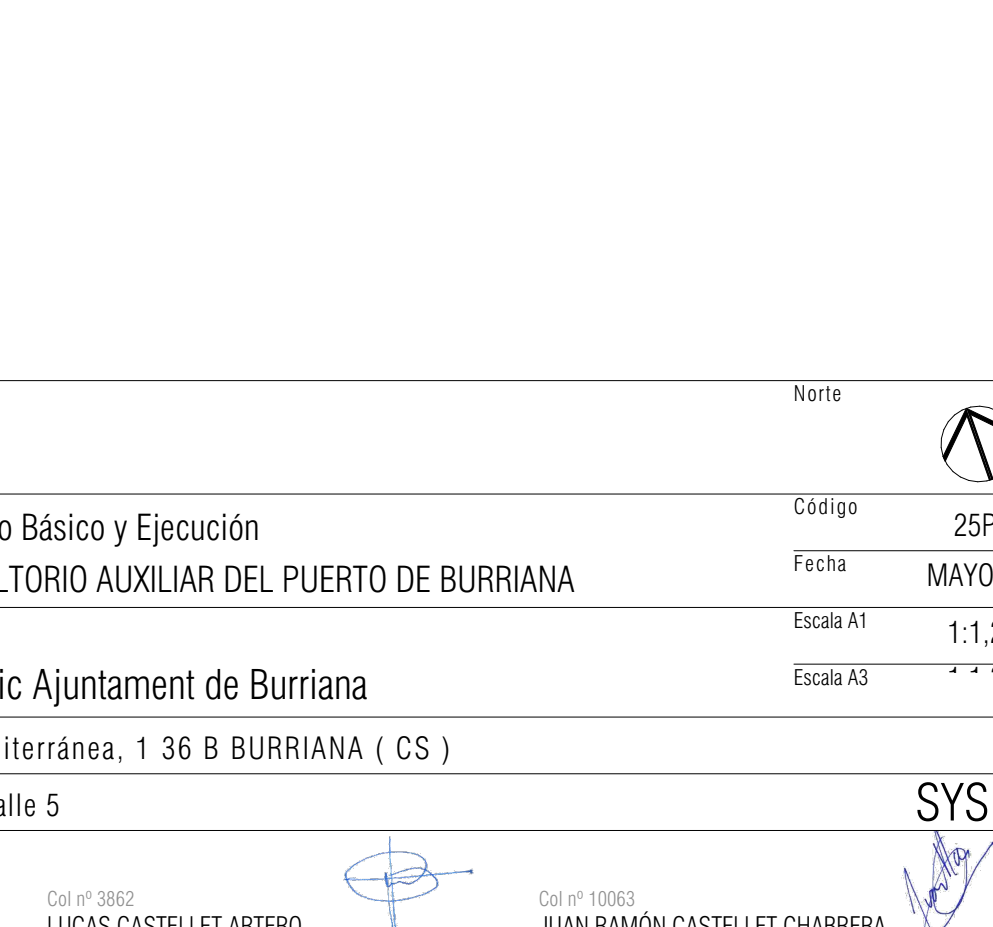
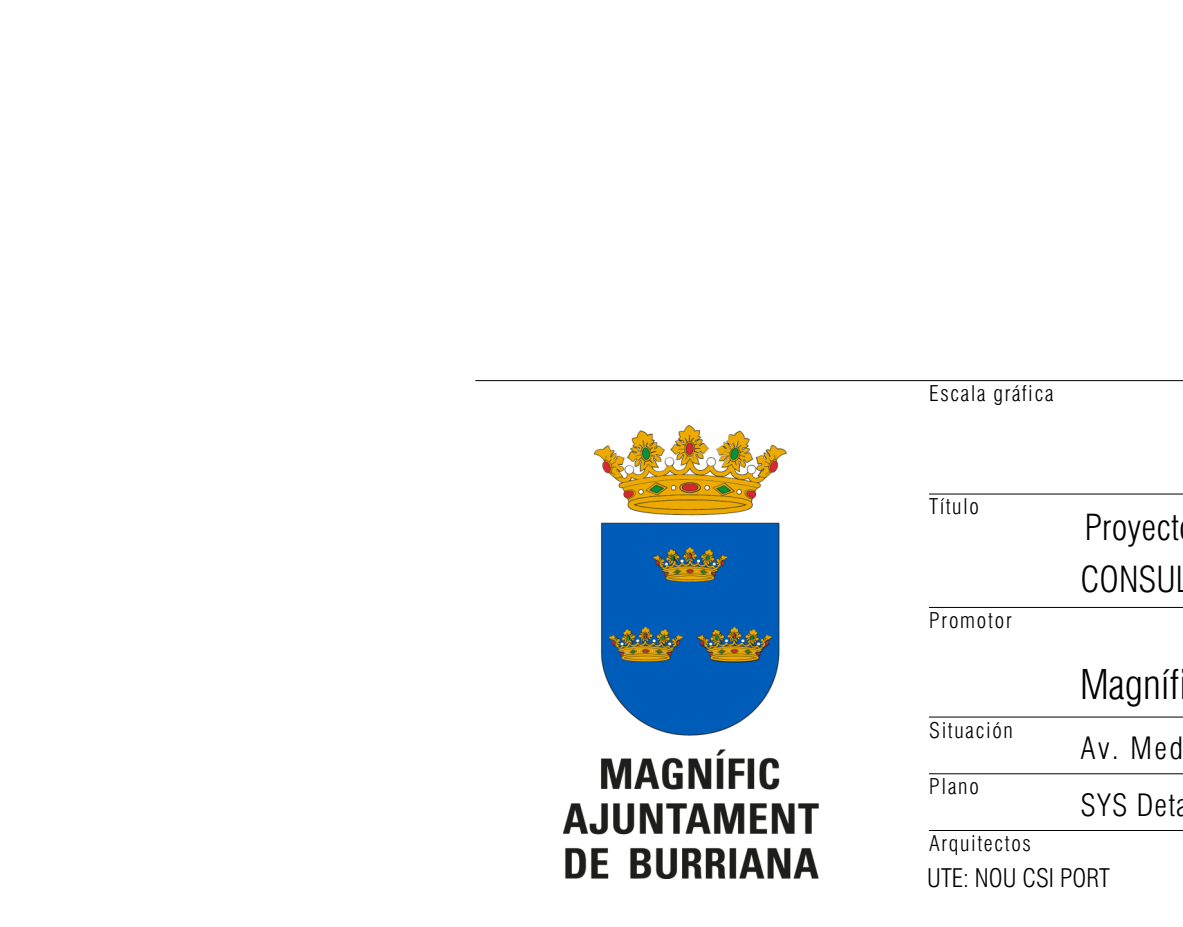
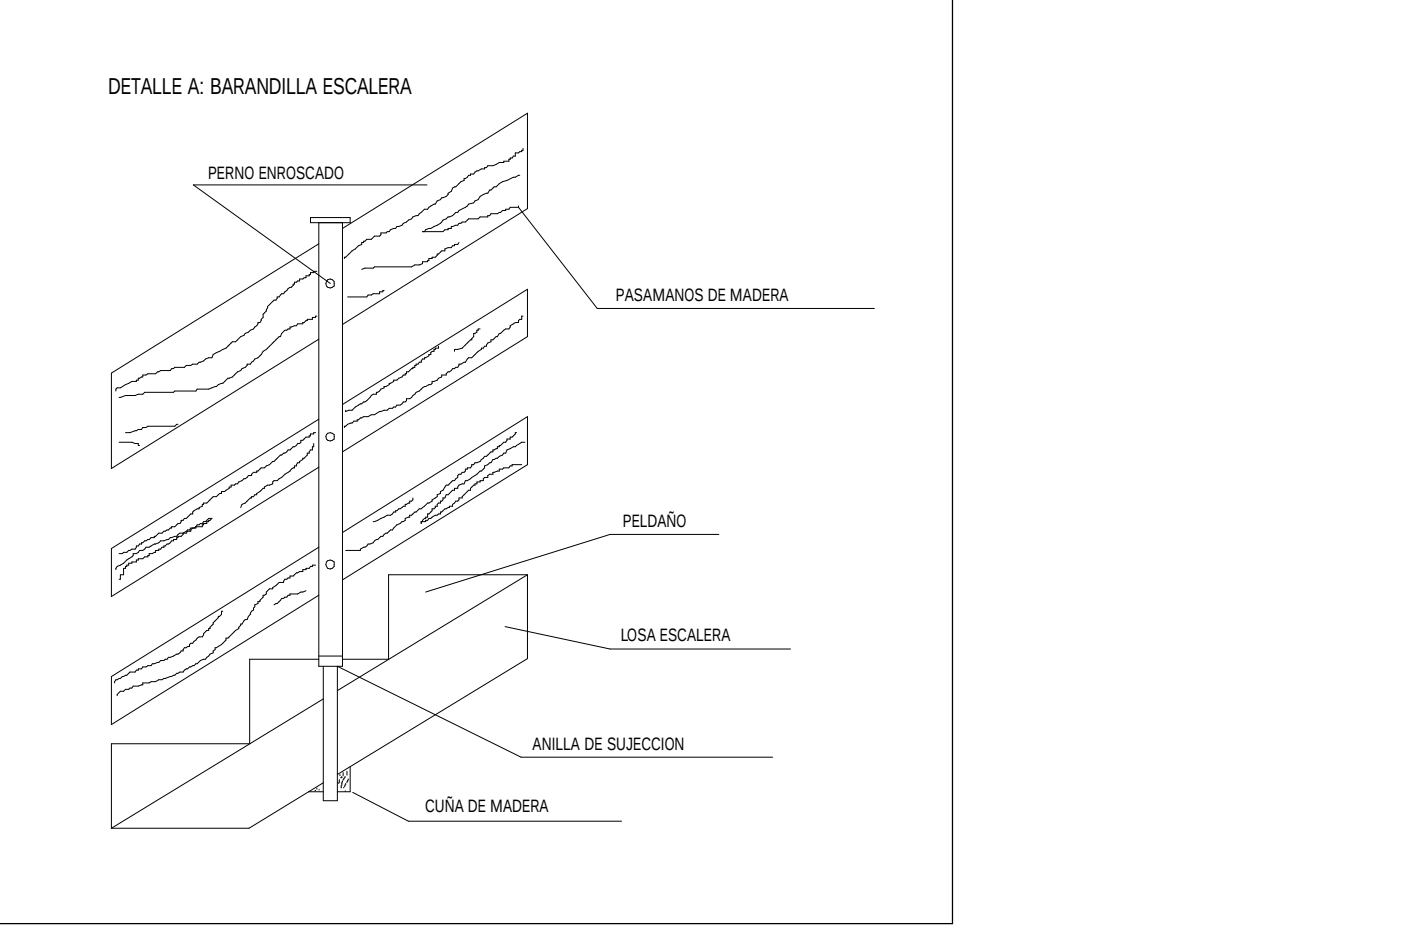
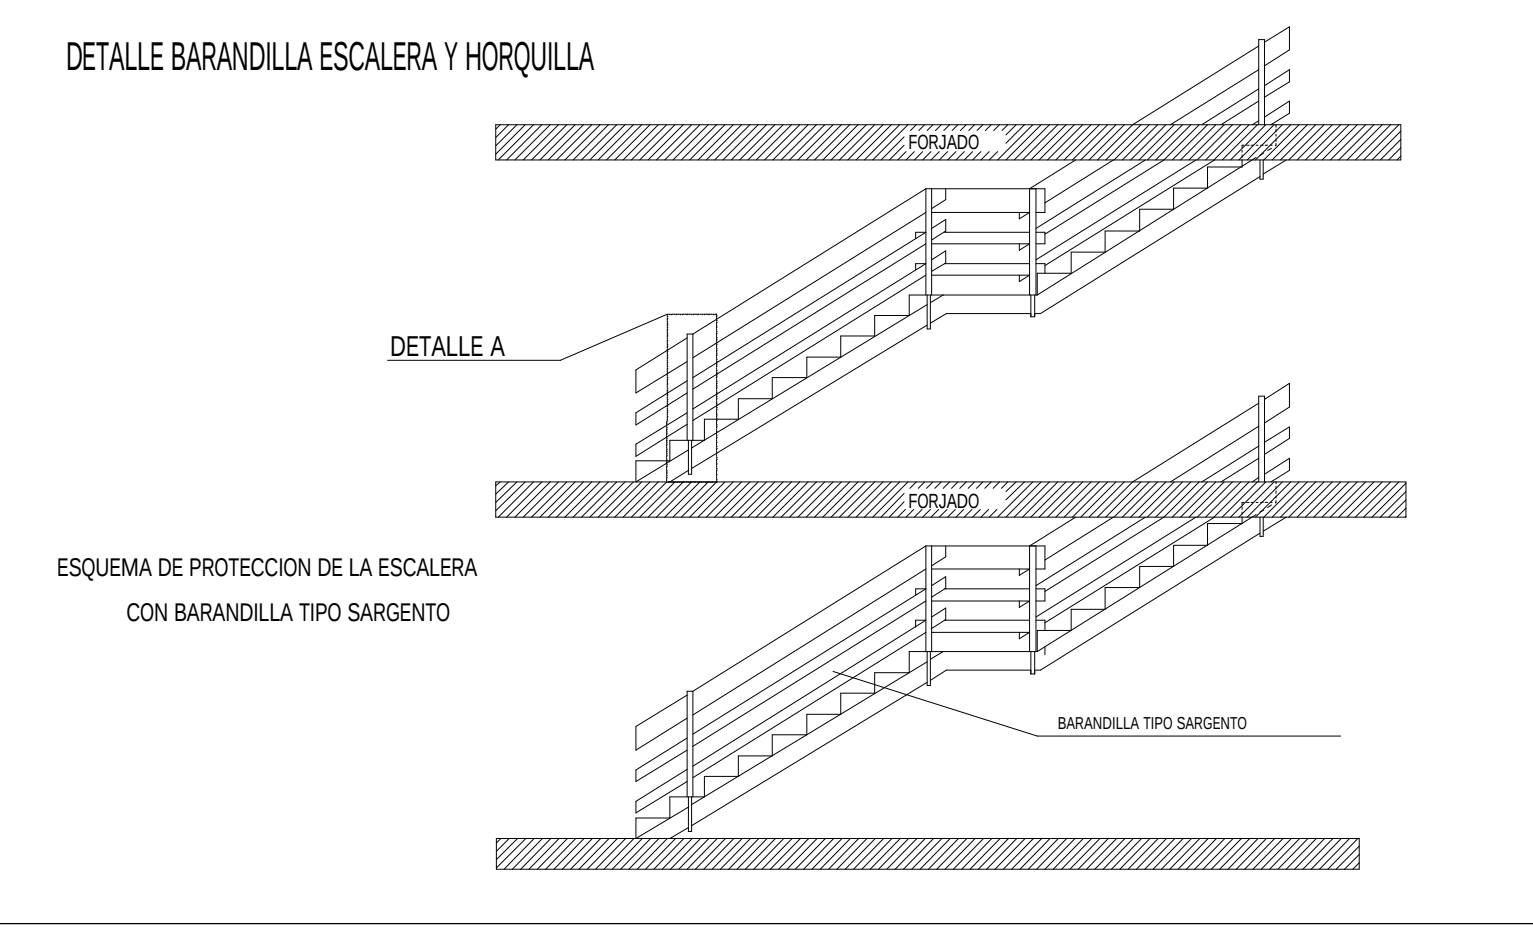
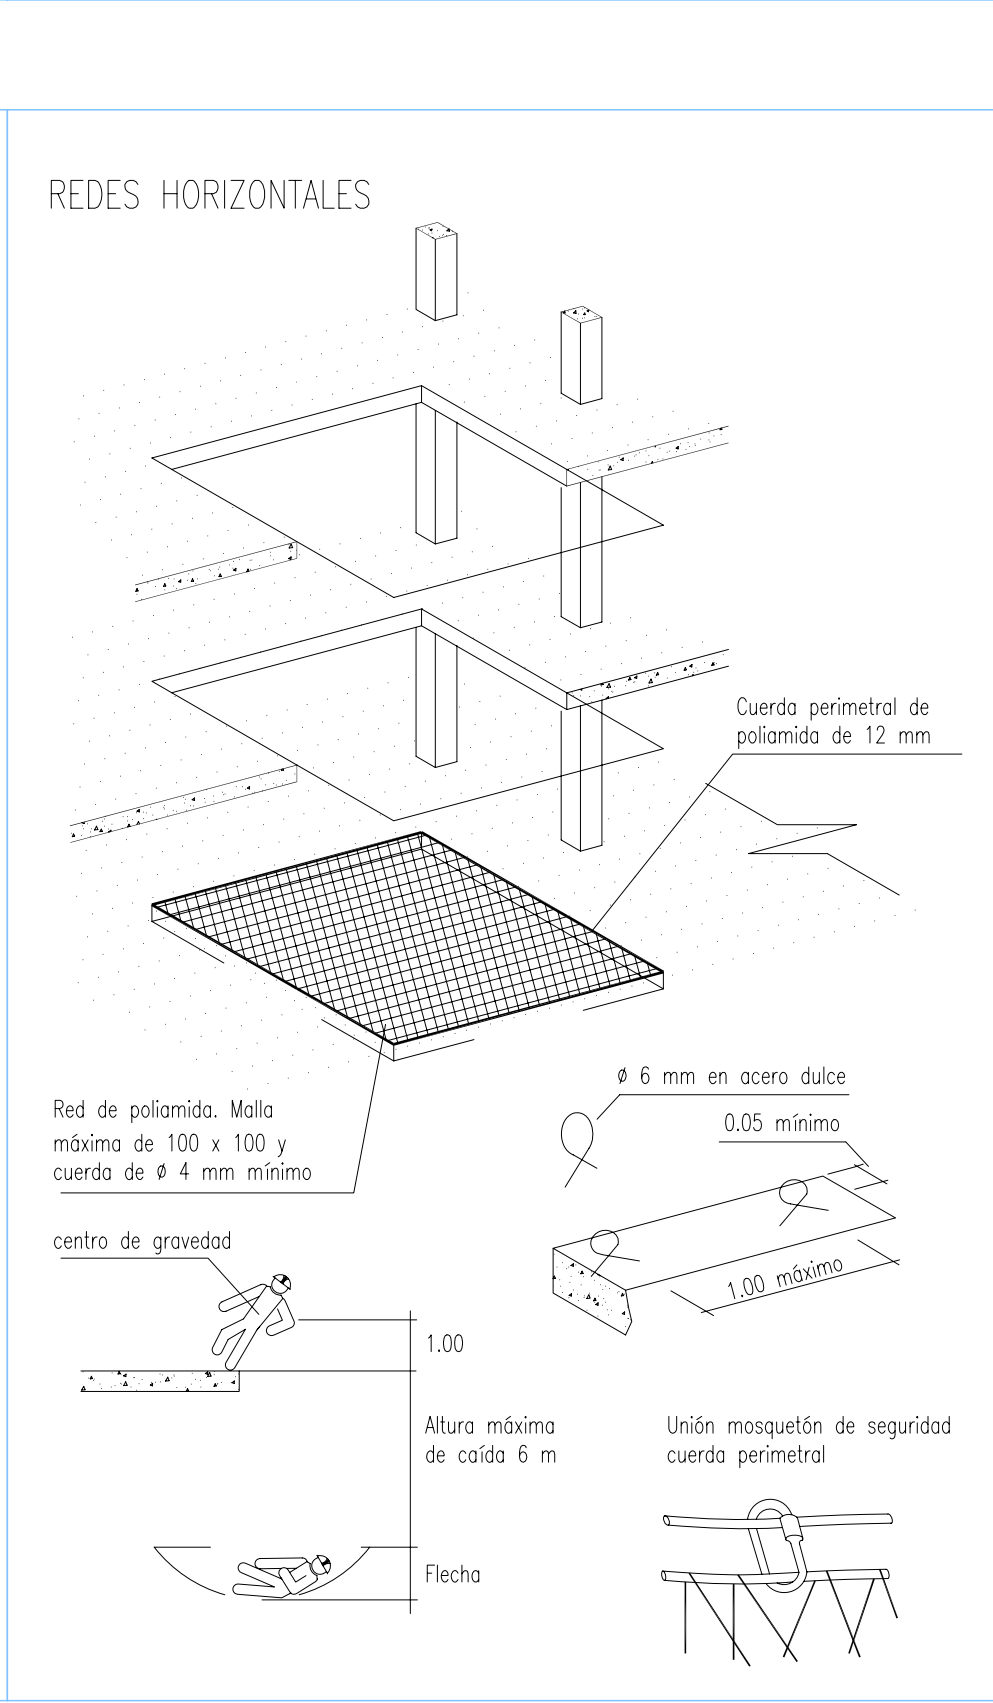
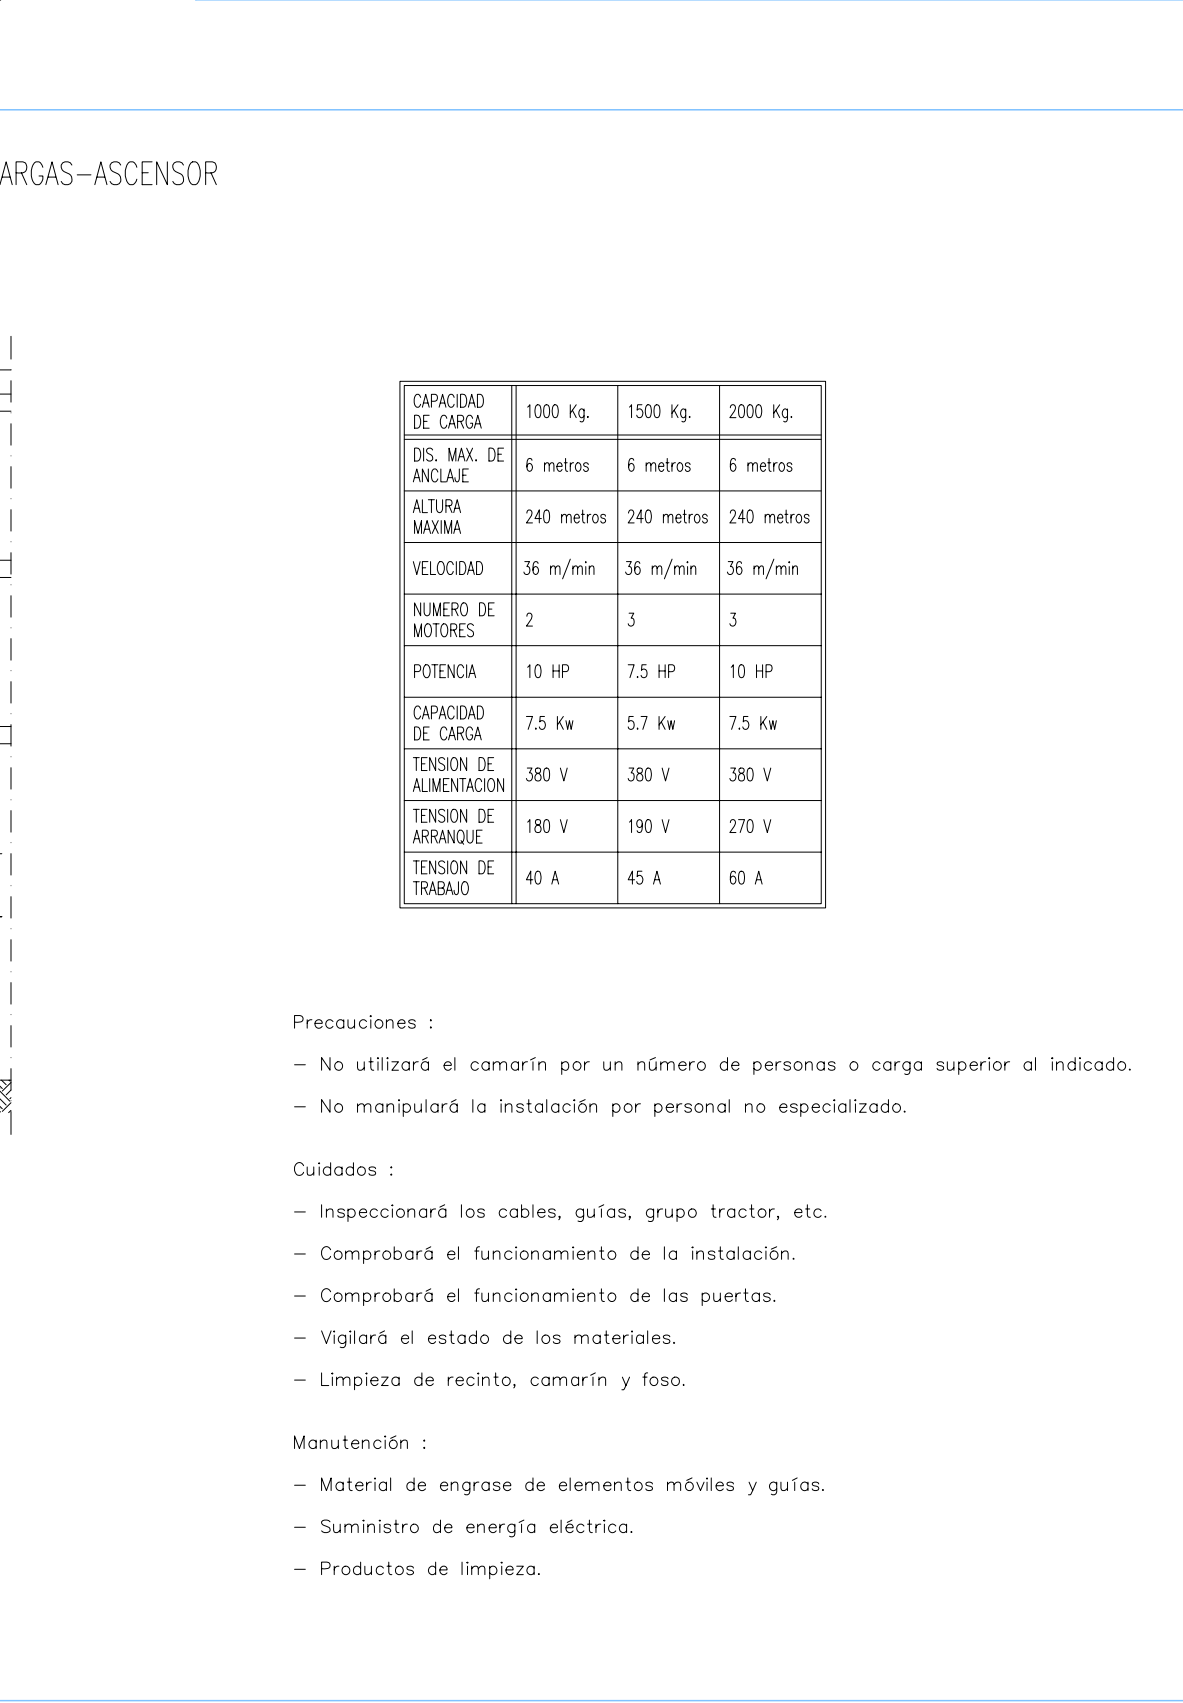
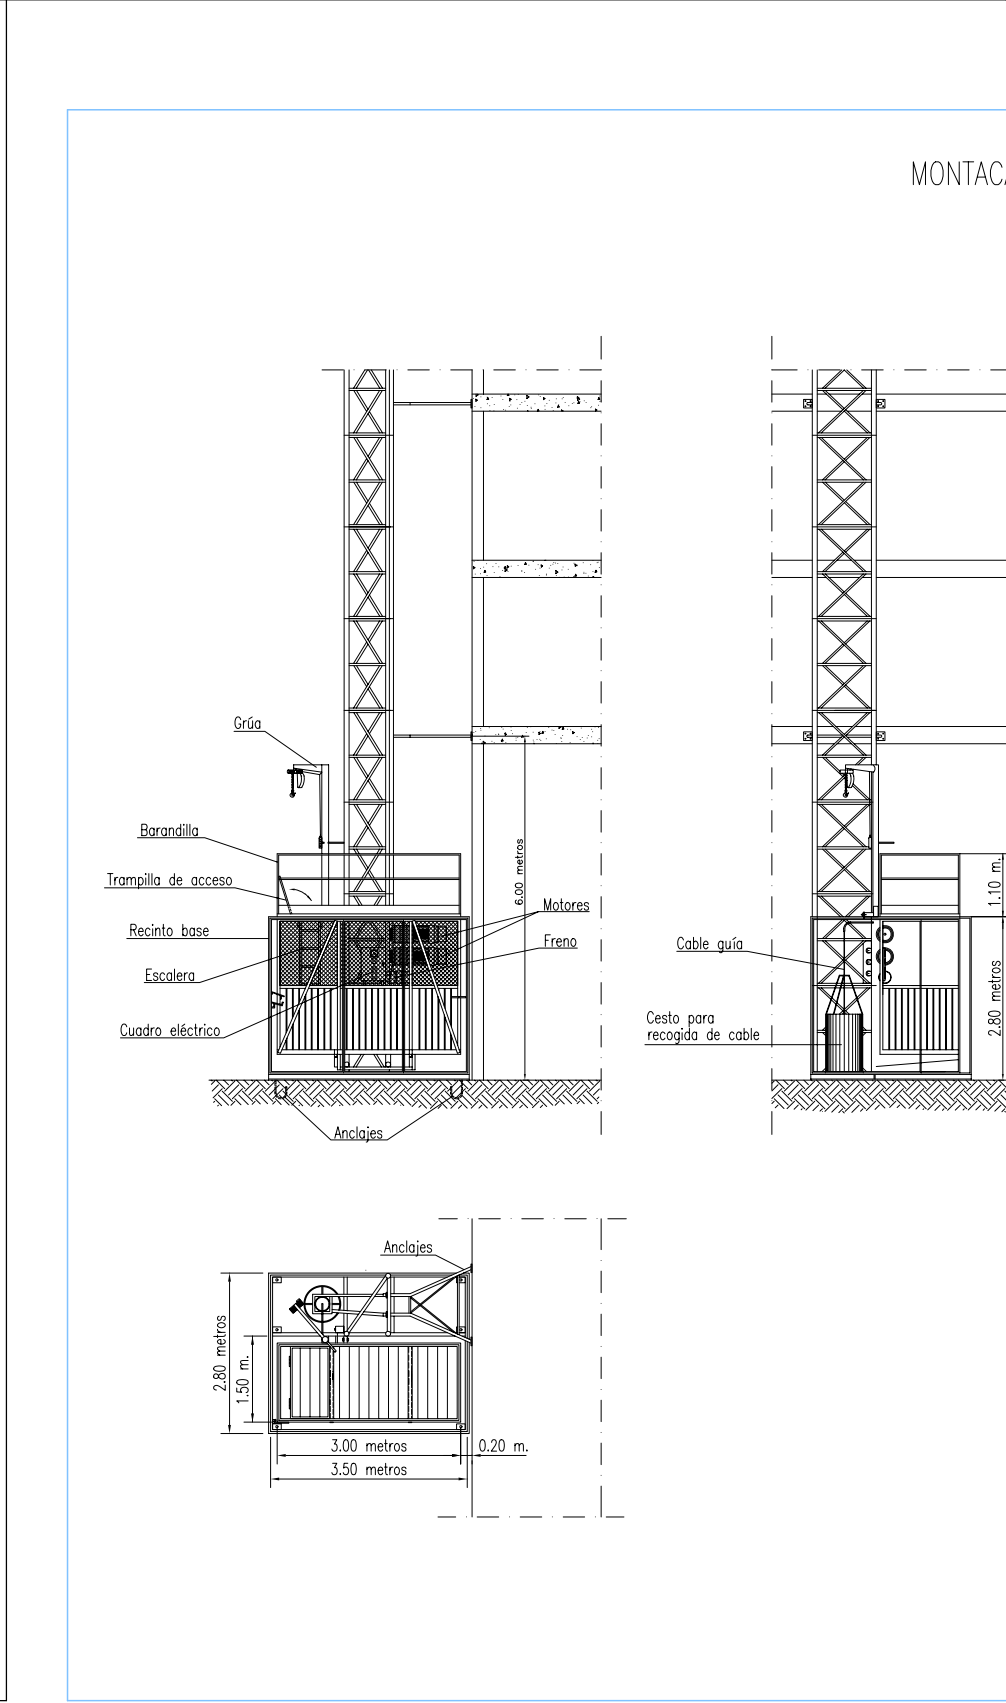
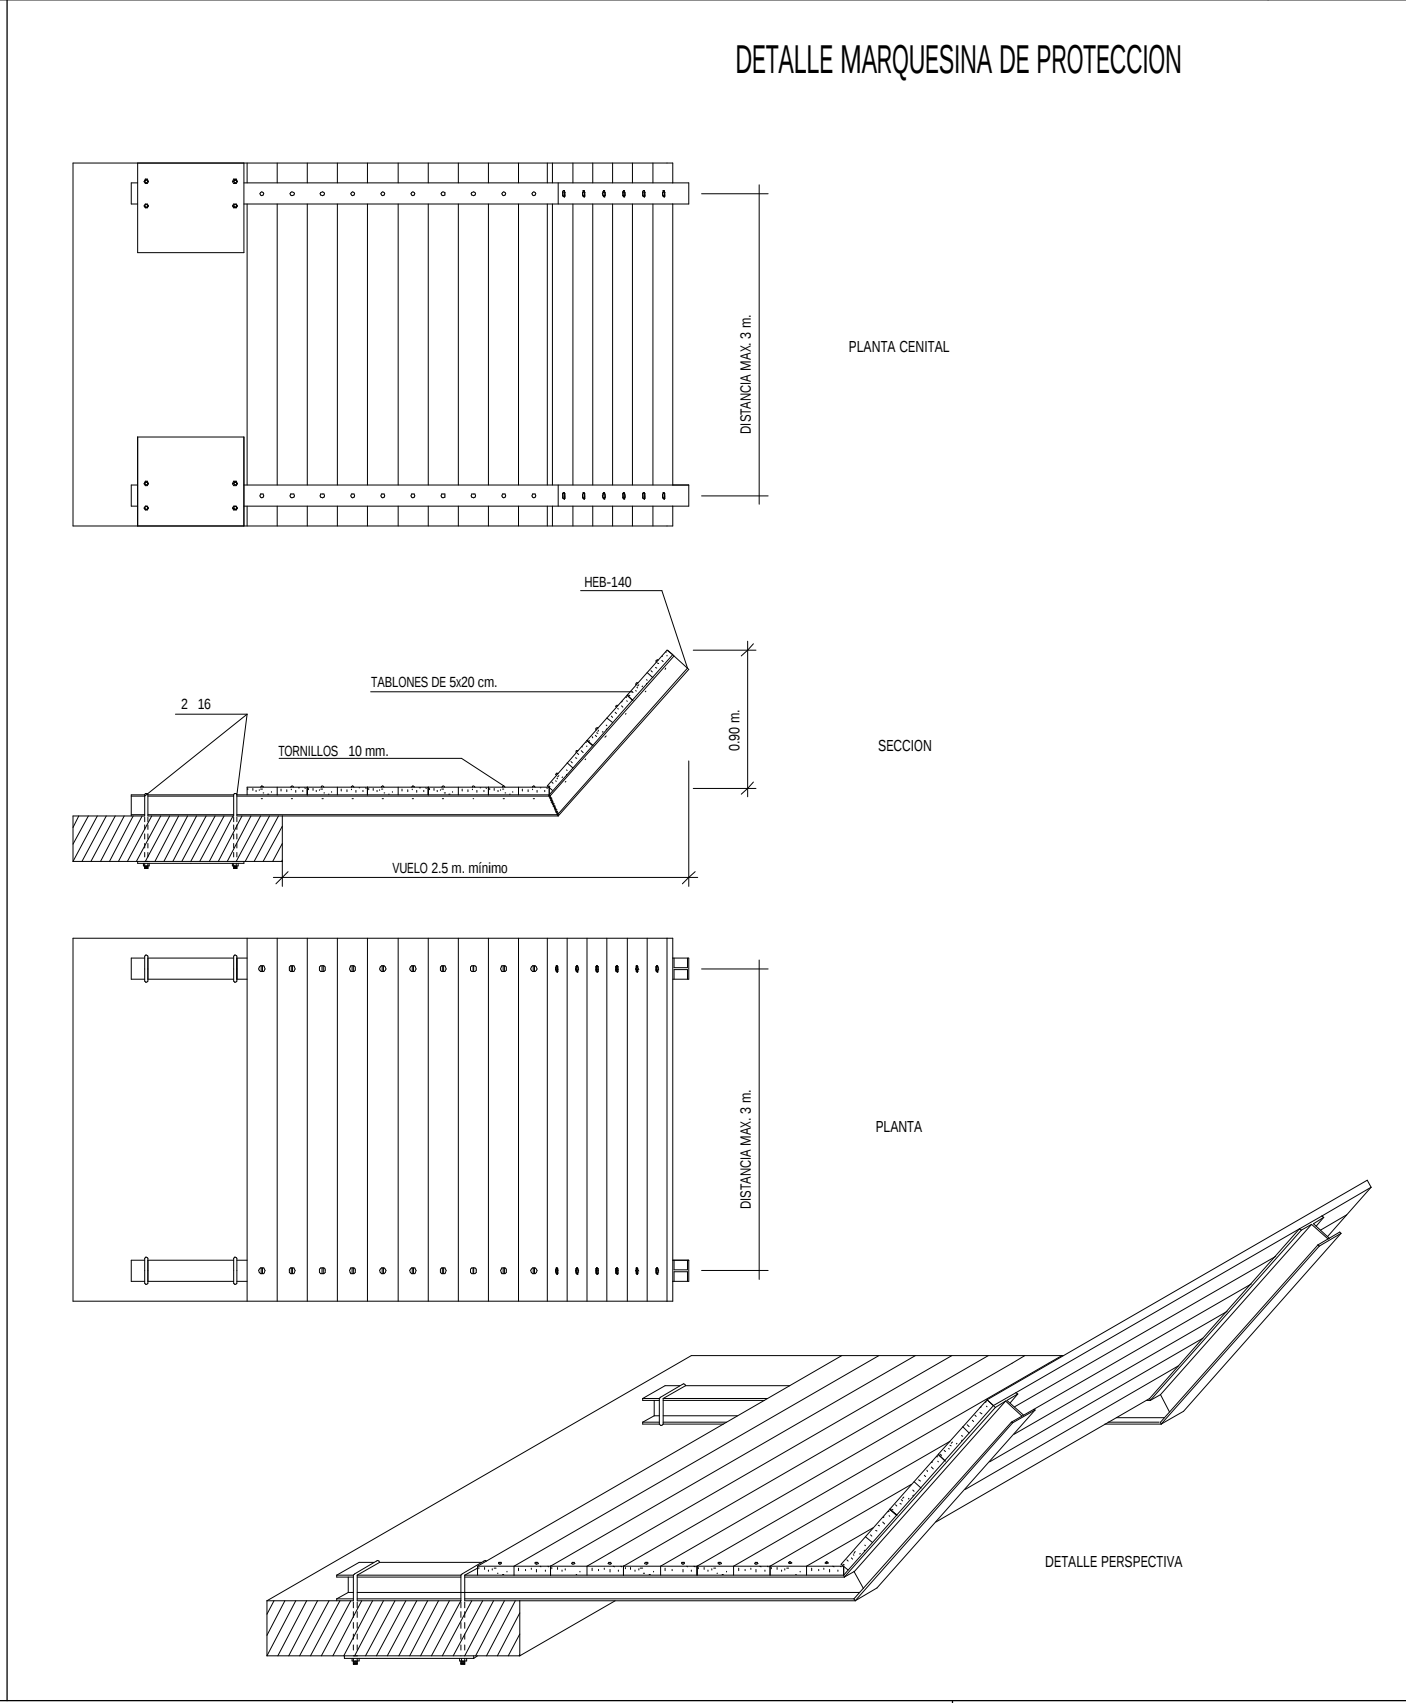
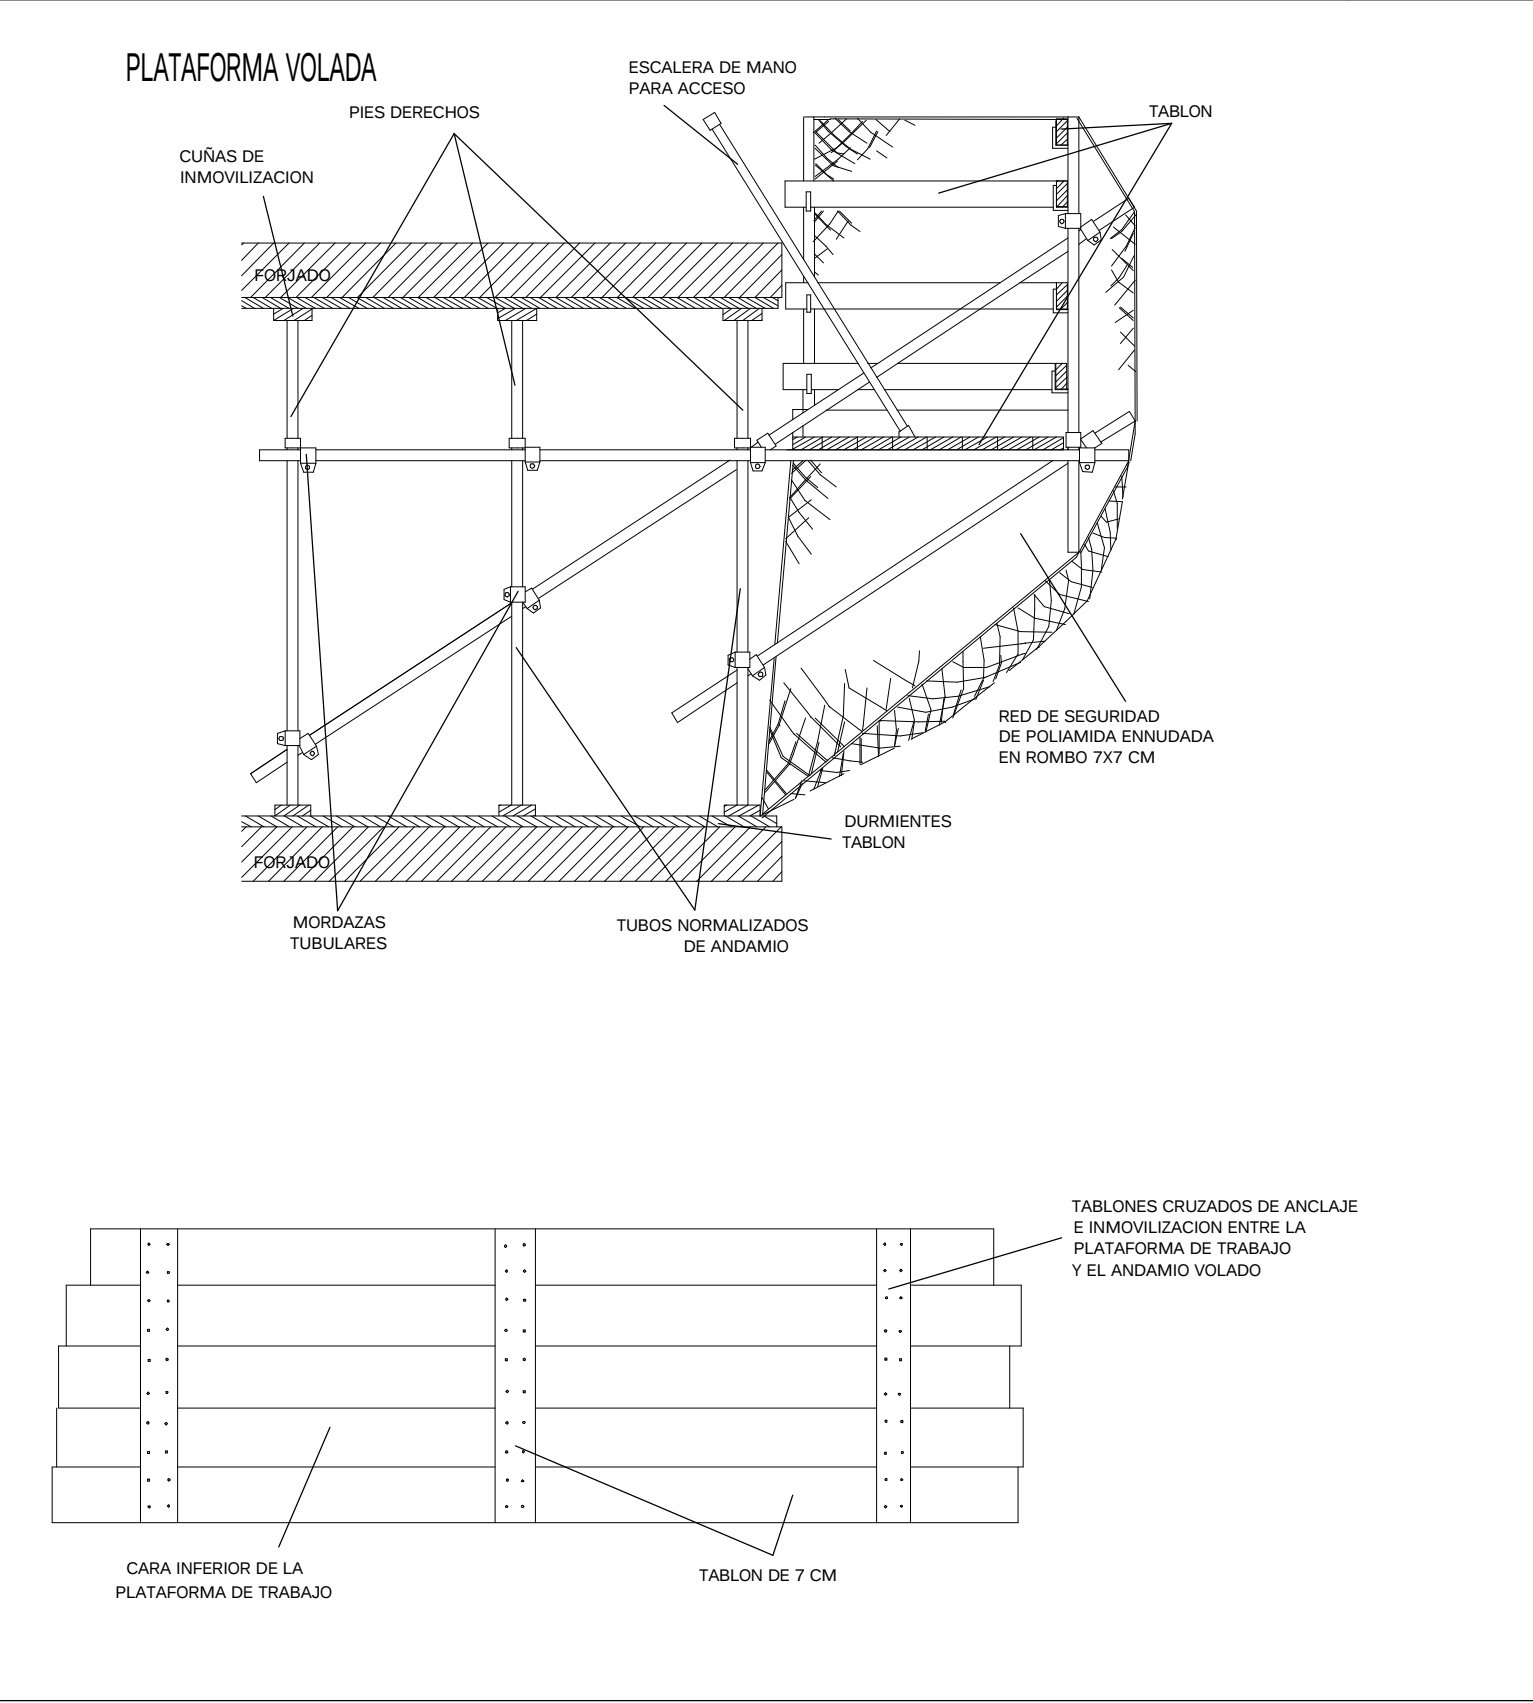
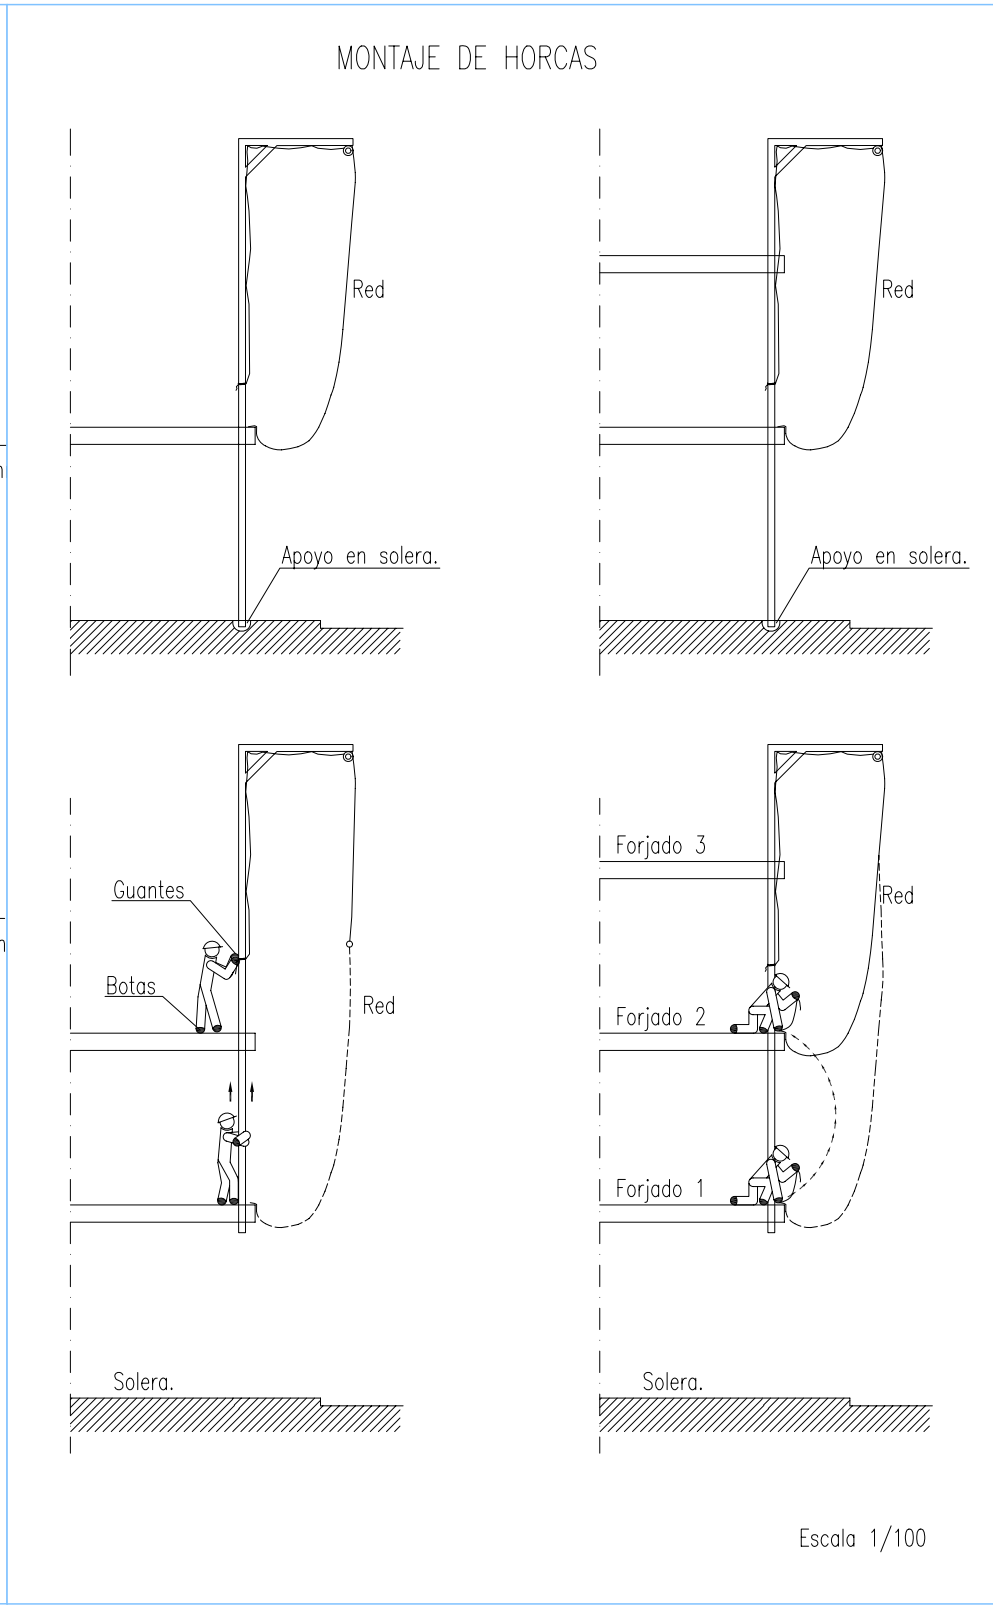
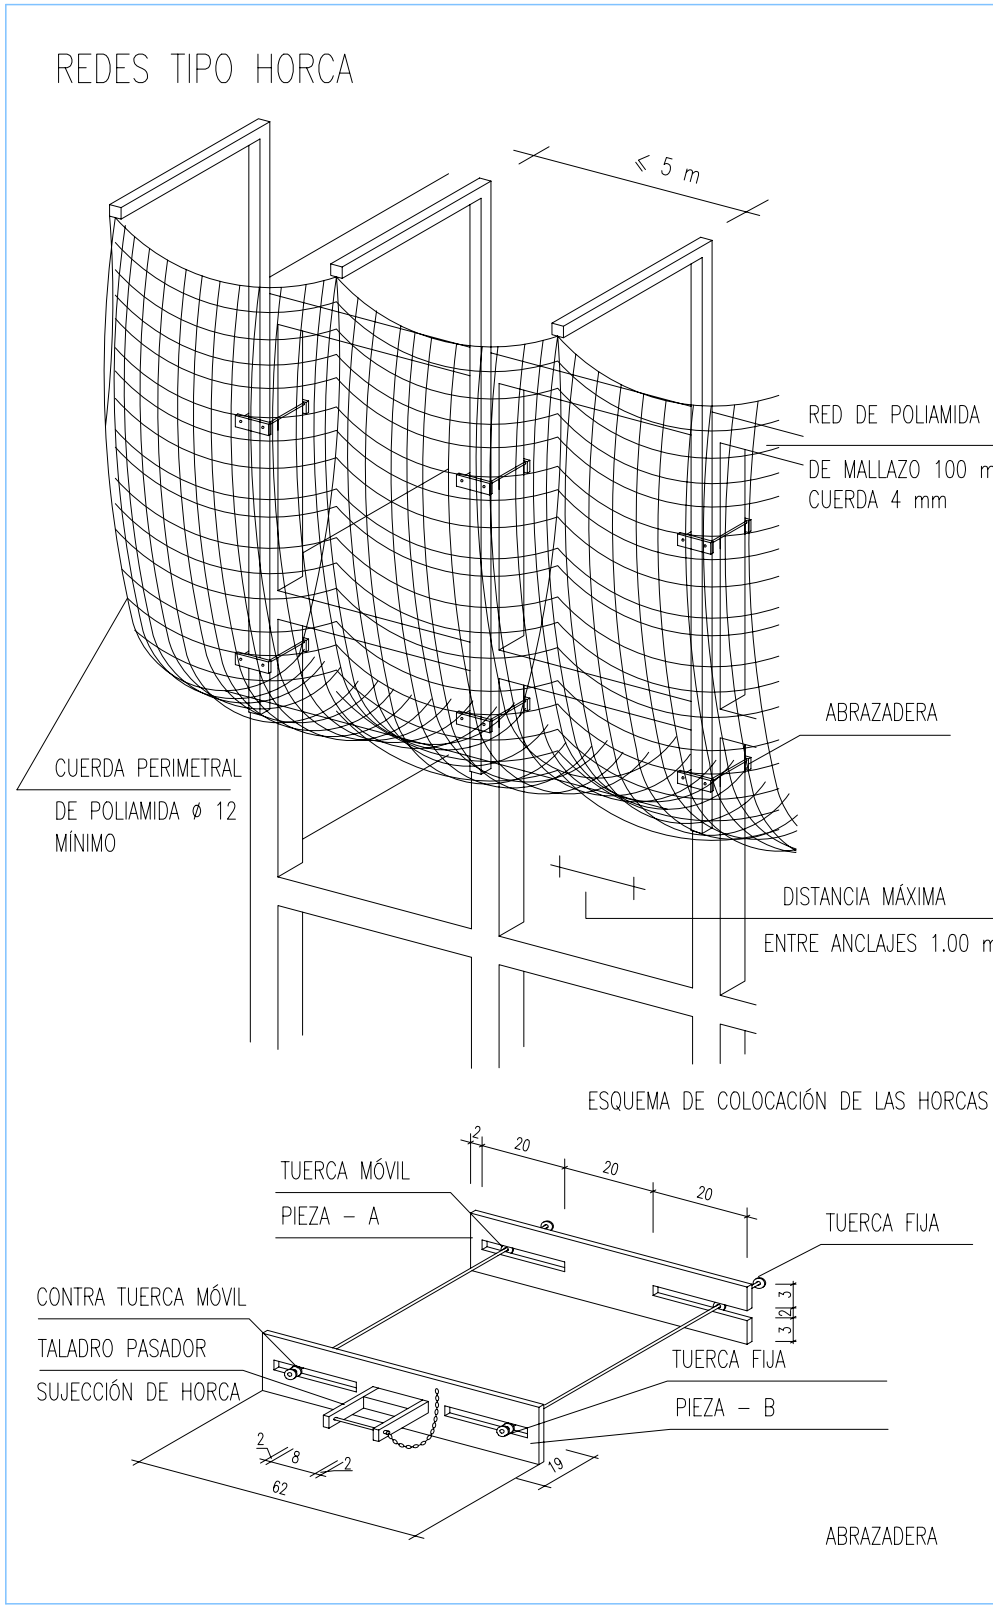
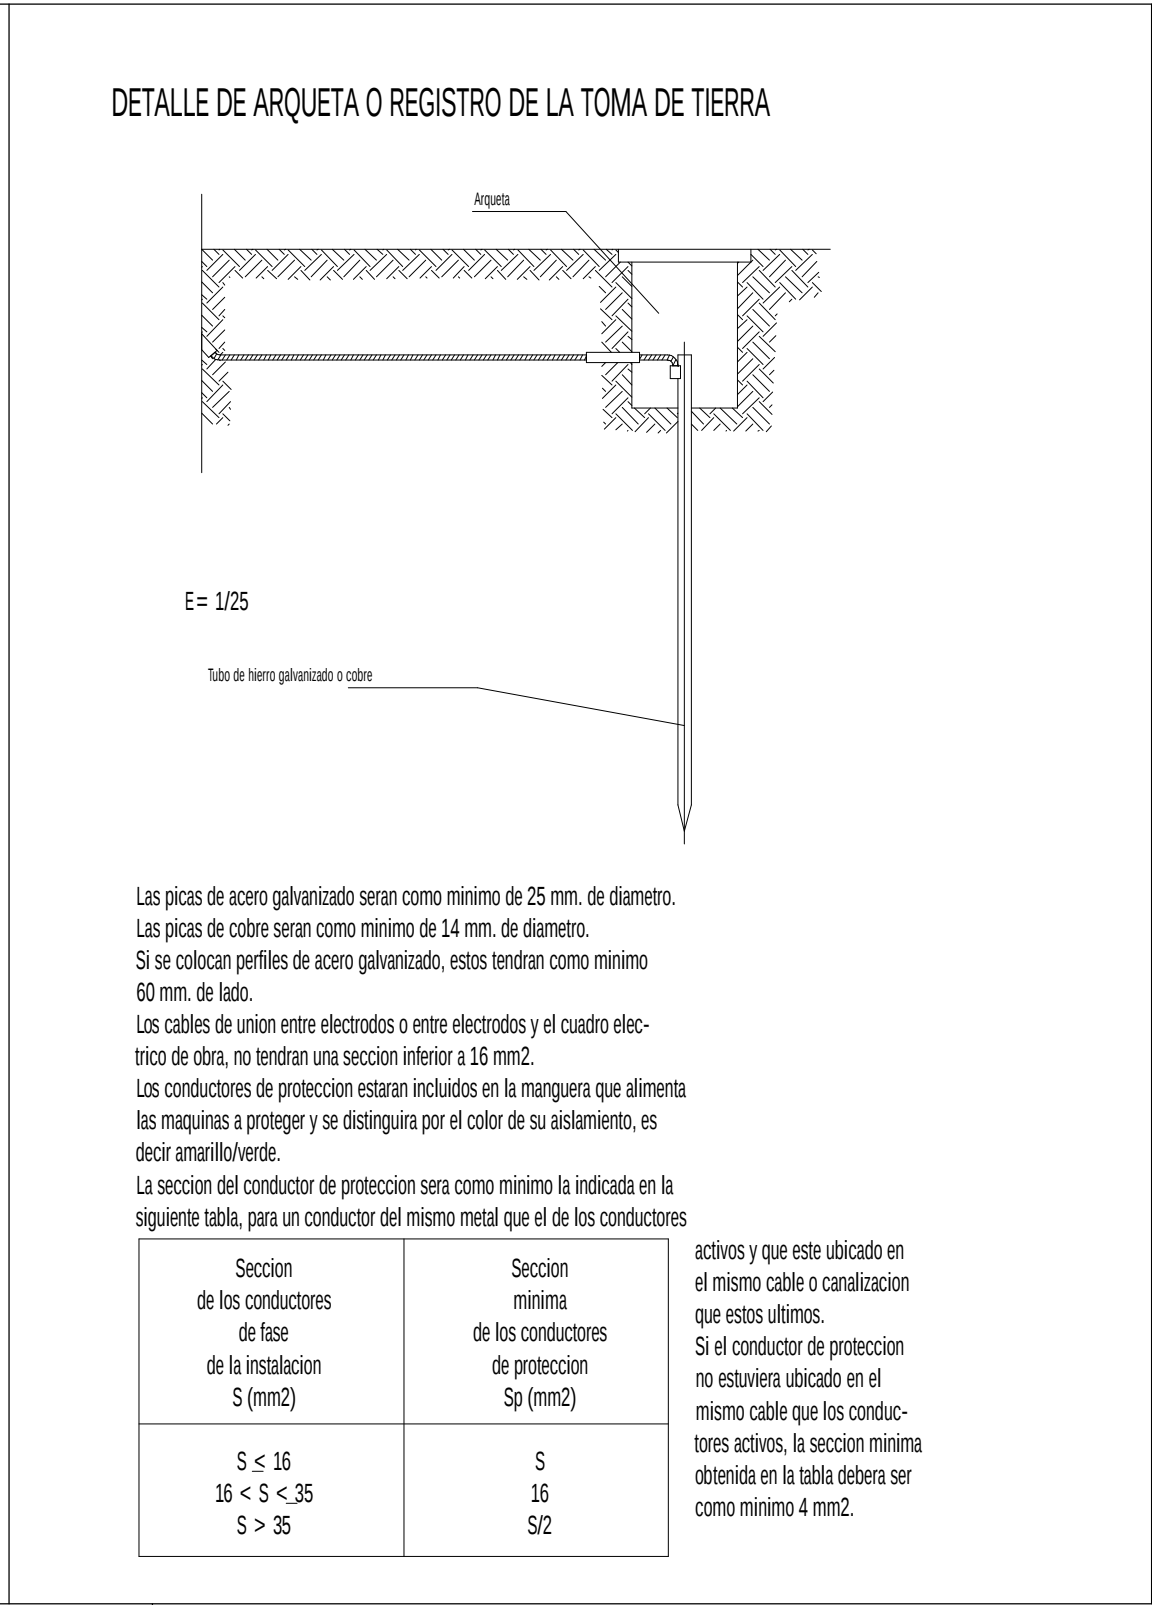
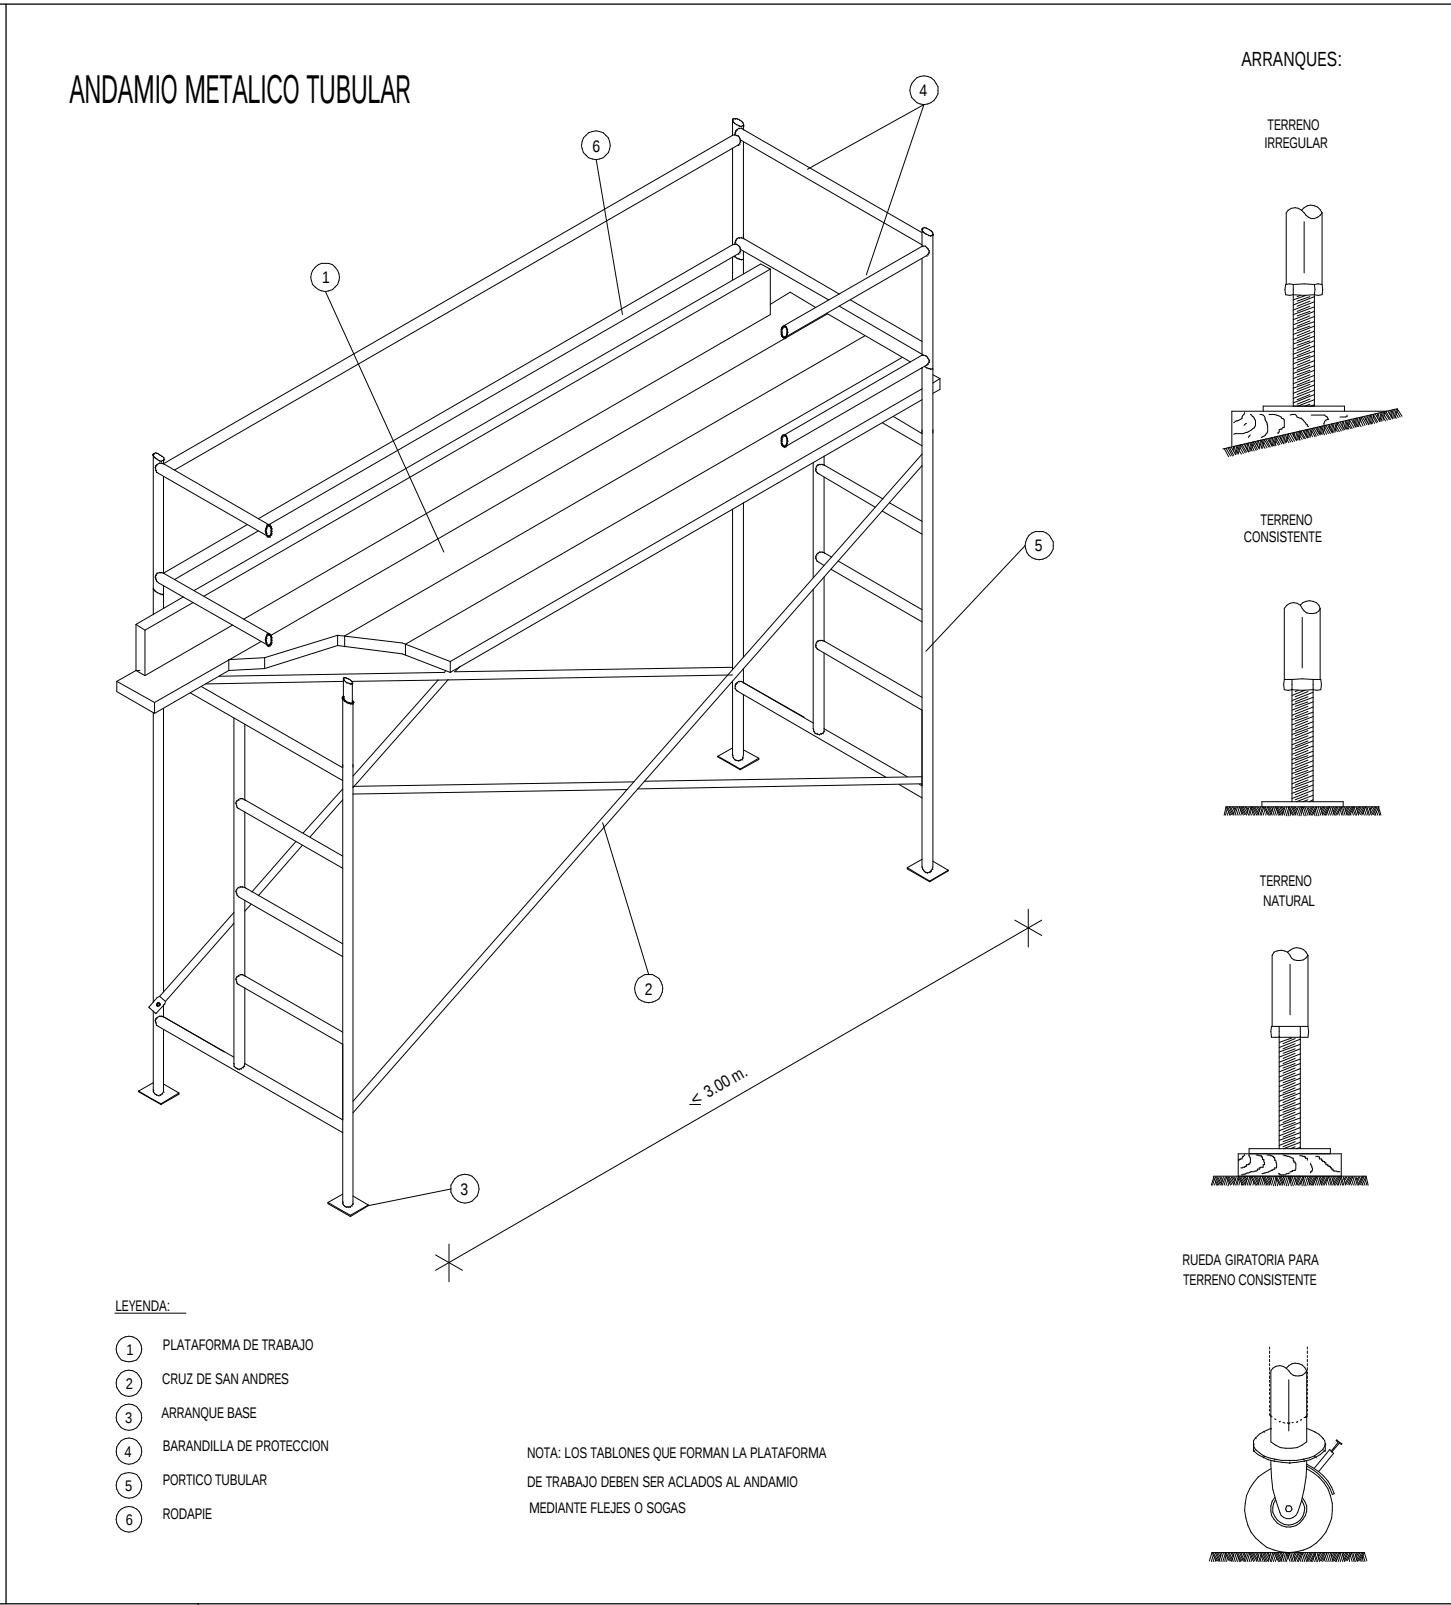


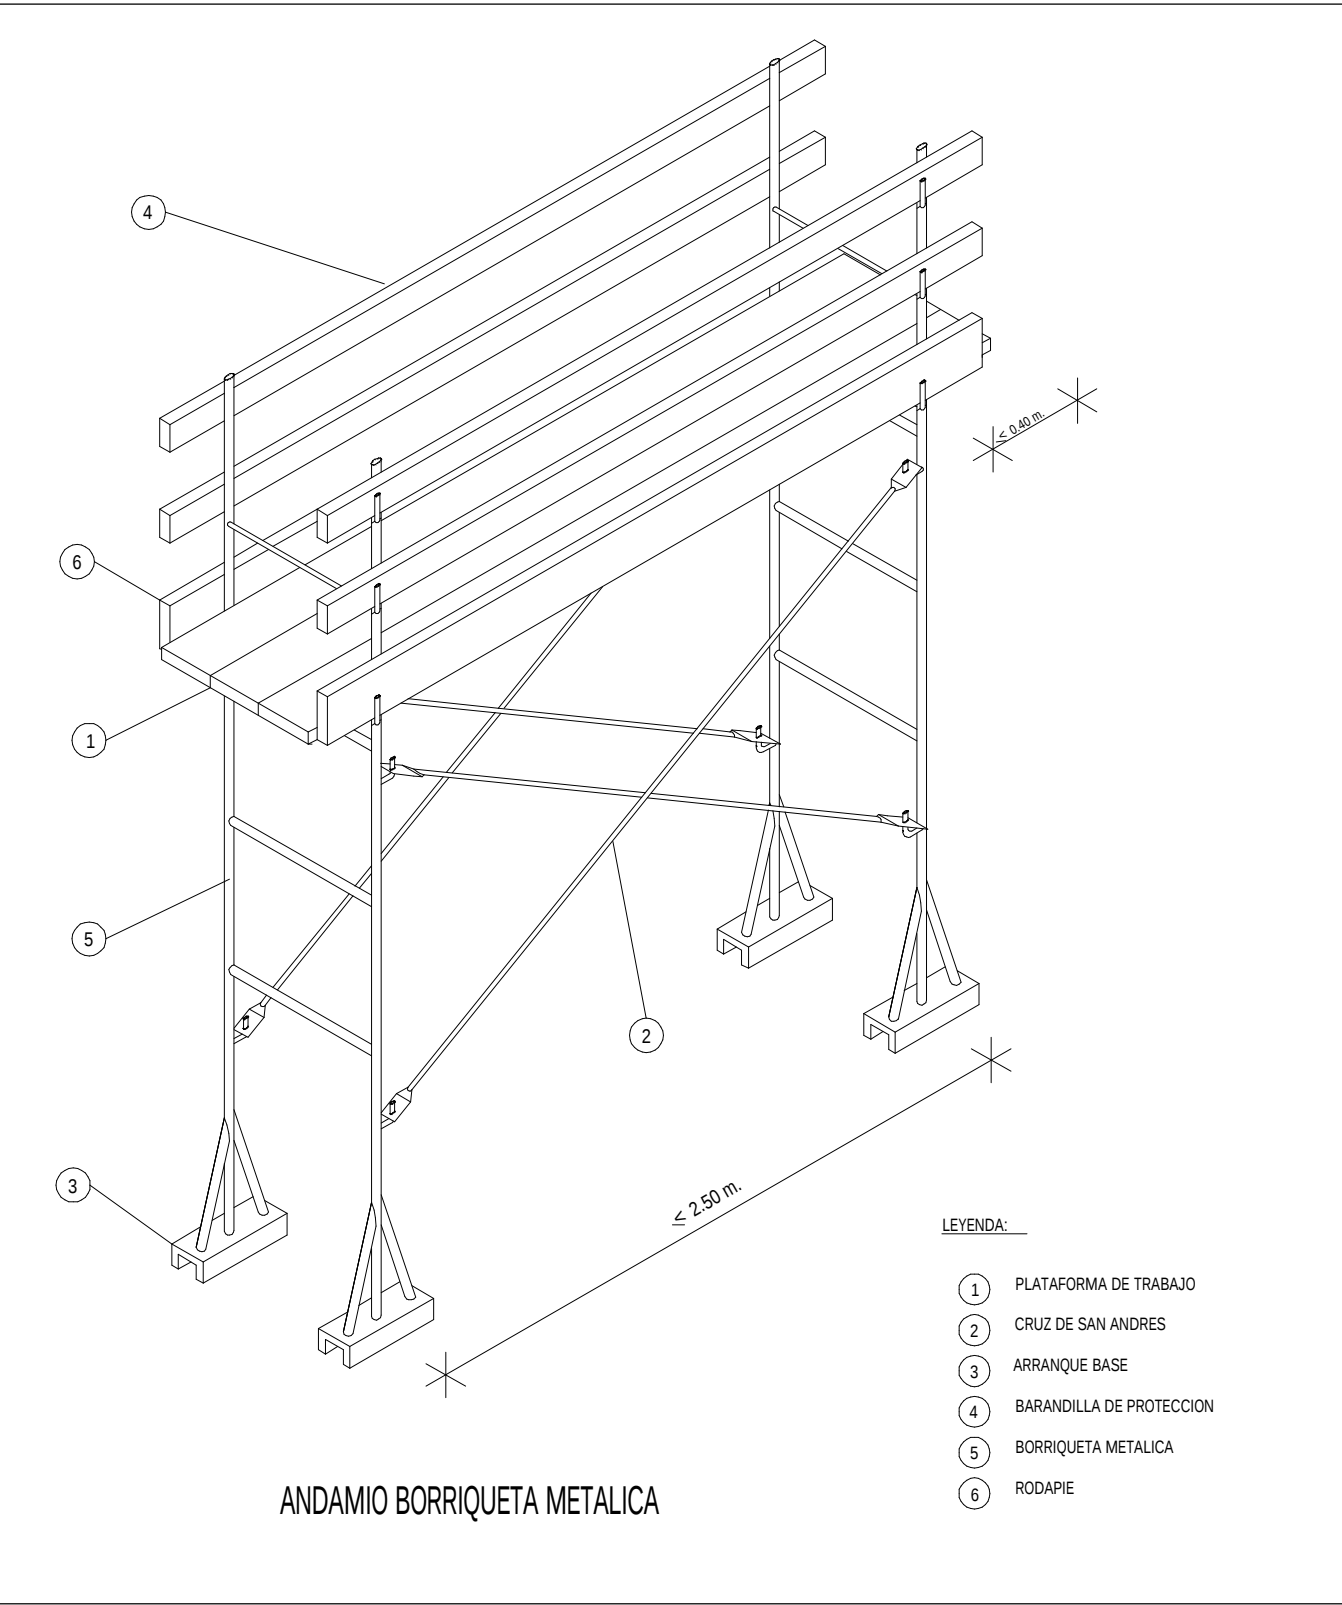

Escala gráfica		Norte
Título	Proyecto Básico y Ejecución CONSULTORIO AUXILIAR DEL PUERTO DE BURRIANA	Código 25P08
Promotor	Magnífic Ajuntament de Burriana	Fecha MAYO'26
Situación	Av. Mediterránea, 1 36 B BURRIANA (CS)	Escala A1 1:1,28,
Piano	SYS Detalle 5	Escala A3 1:1,28,
Arquitectos	UTE: NOU CSI PORT	
Col nº 38062 LUCAS CASTELLET ARTERO		Col nº 1.0063 JUAN RAMÓN CASTELLET CHABRERA