


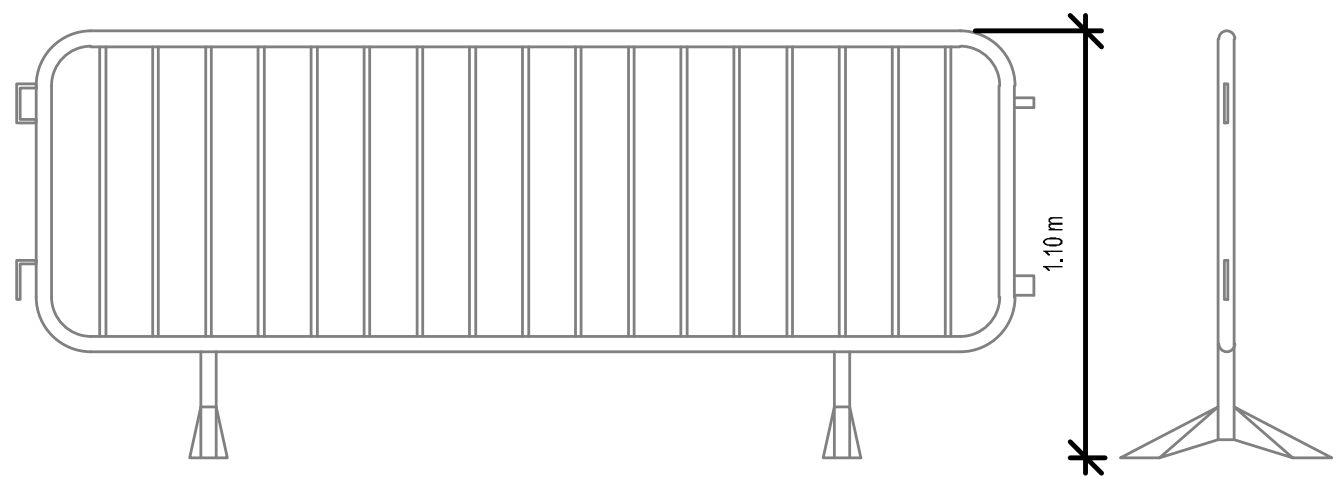


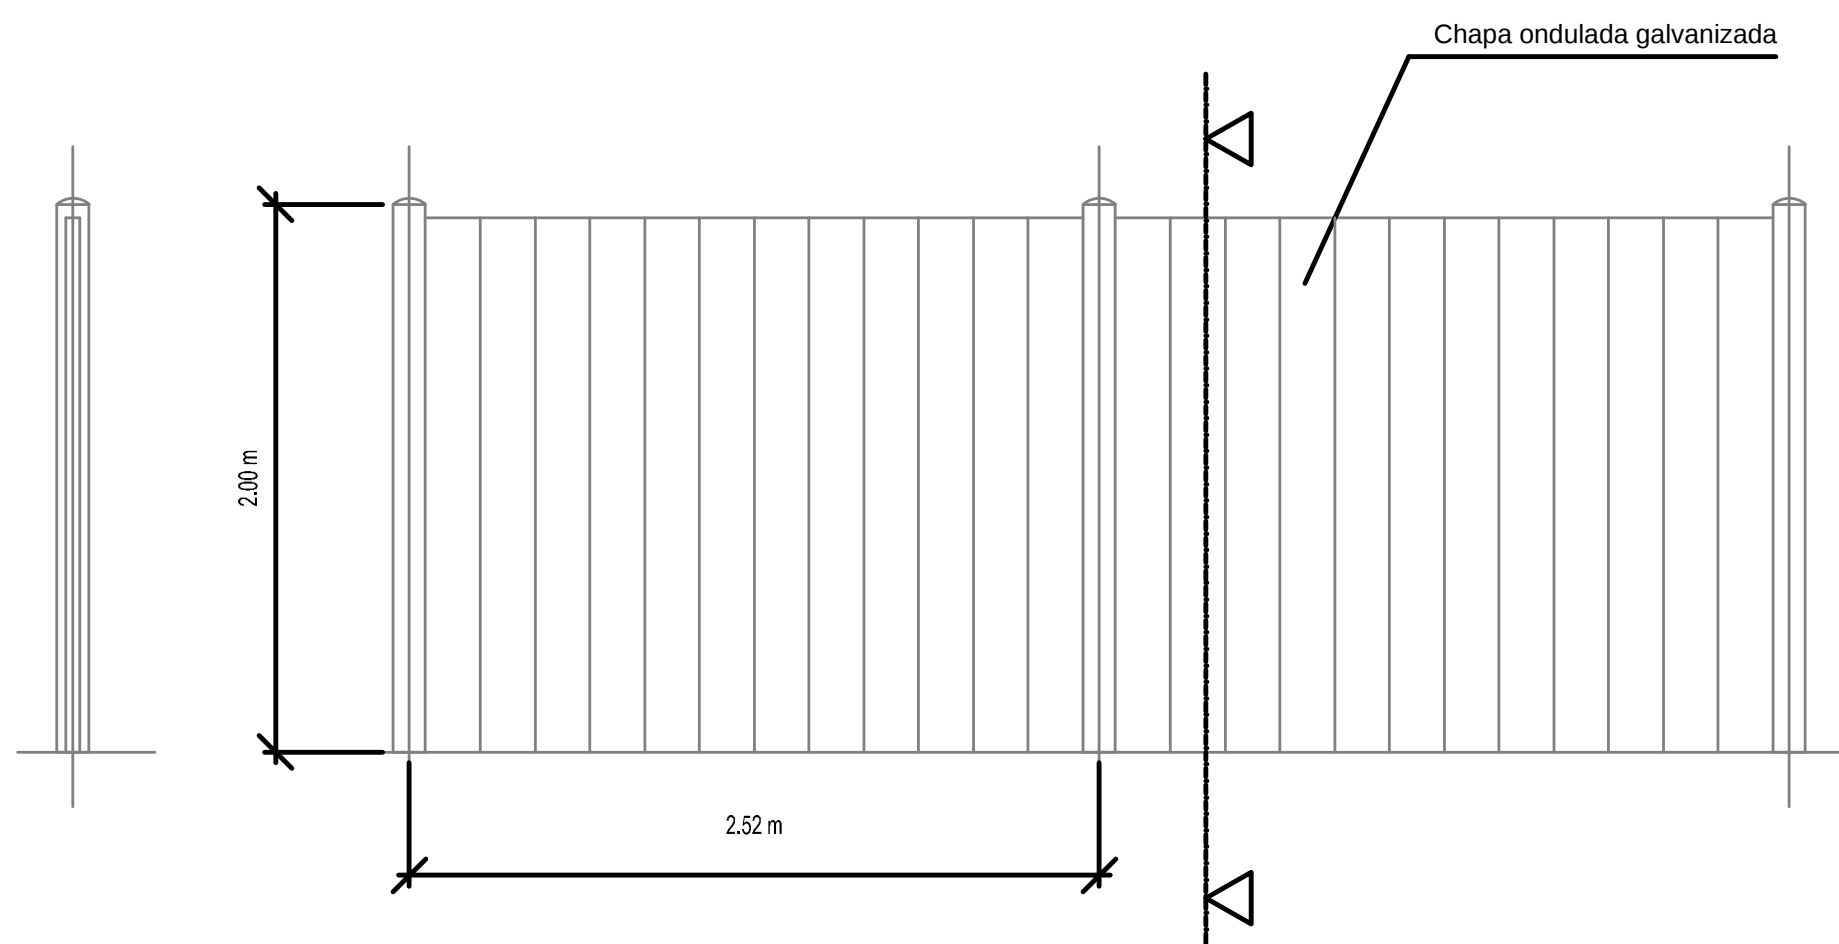


VALLA MOVIL DE PROTECCION Y PROHIBICION DE PASO

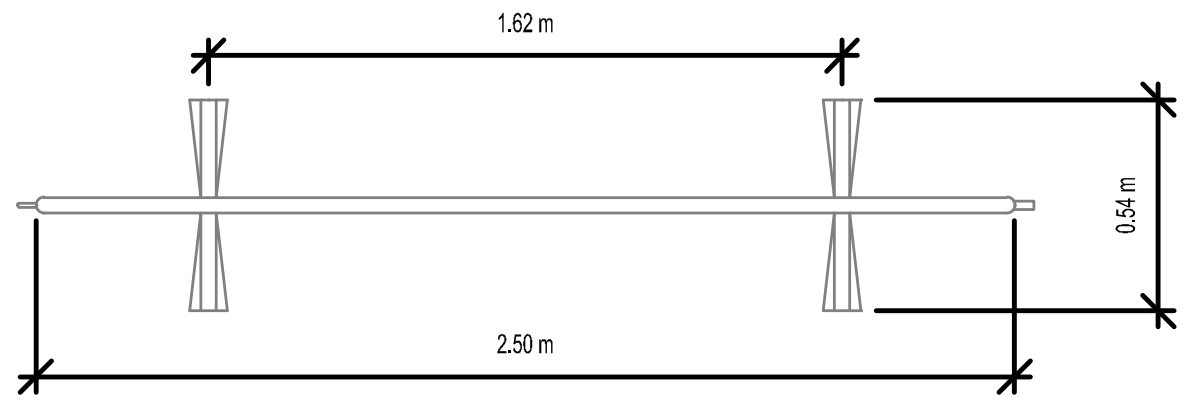


VALLA CON POSTES Y CHAPA GALVANIZADA

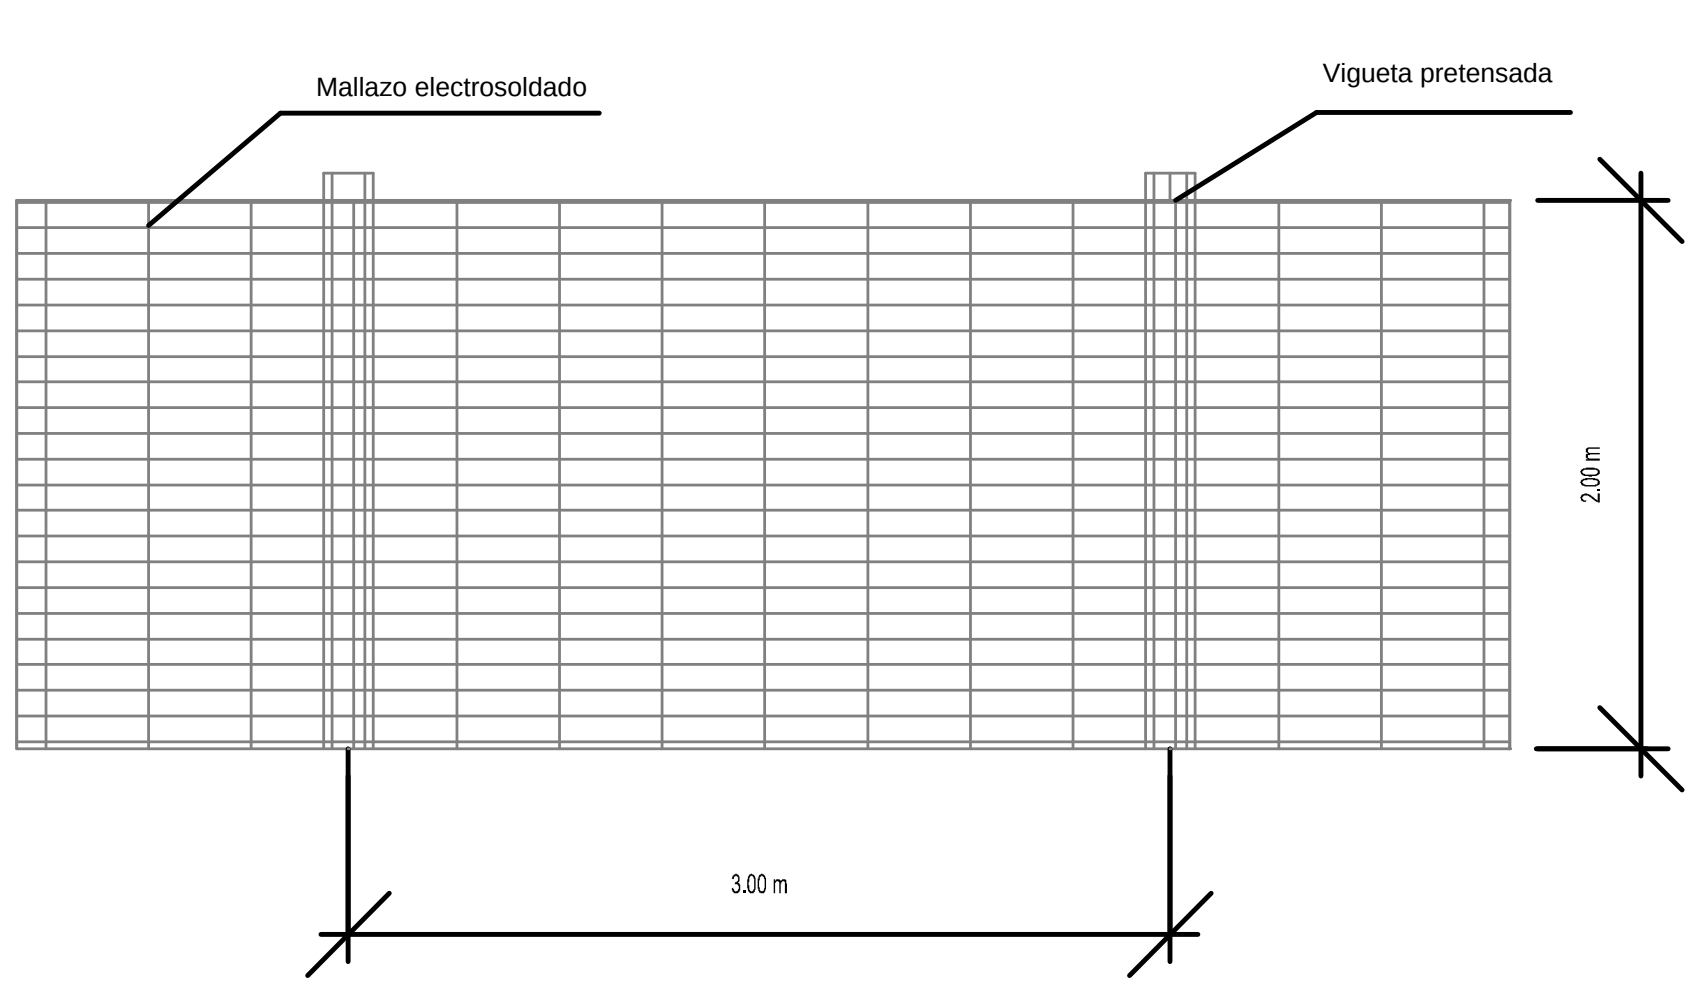


VALLA CON MALLAZO METALICO

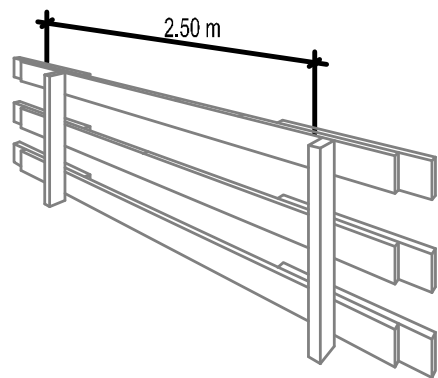


DETALLE BARANDILLA SEGURIDAD

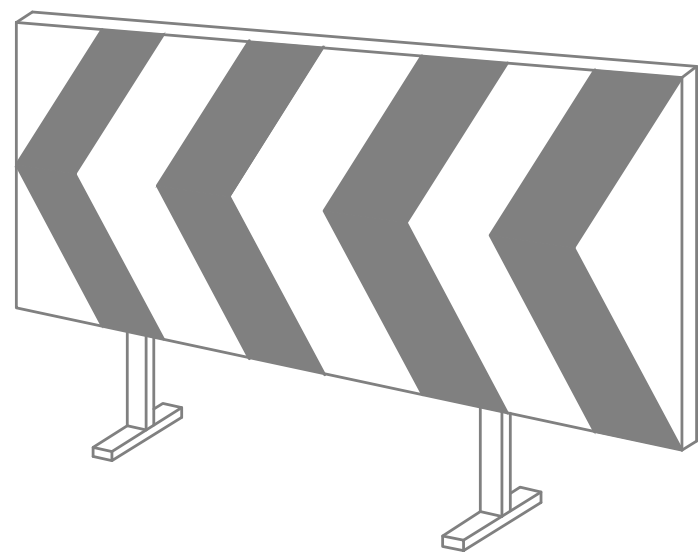



VALLA AUTONOMA DE LIMITACION Y PROTECCION

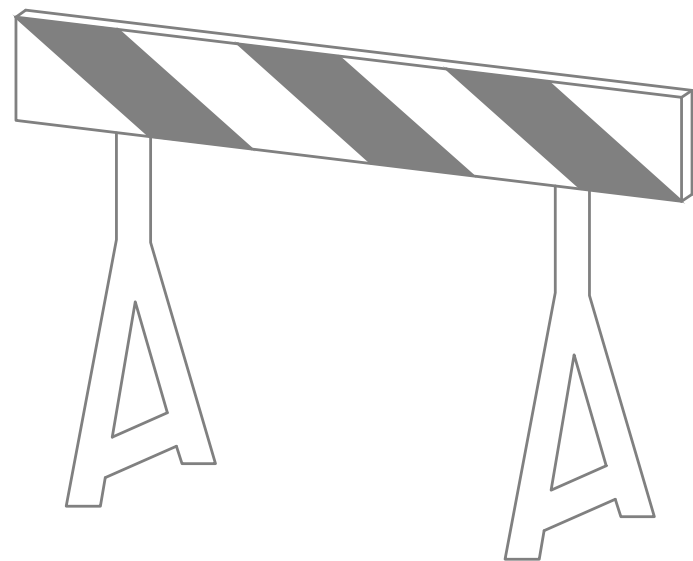


VALLA AUTONOMA DE LIMITACION Y PROTECCION

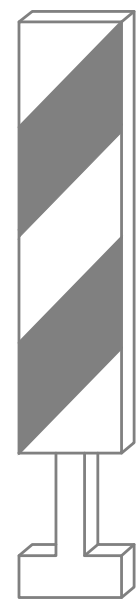


BALIZA DE BORDE DERECHO

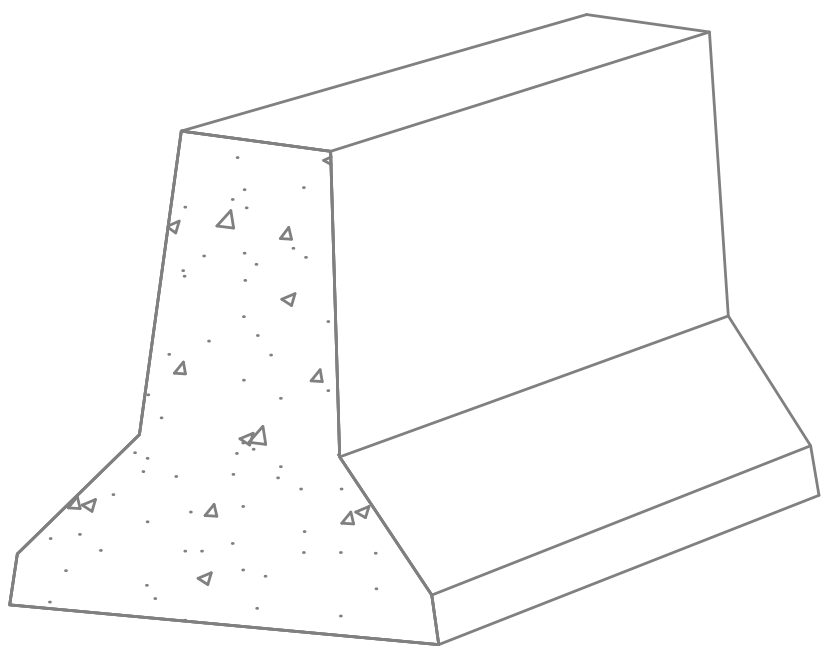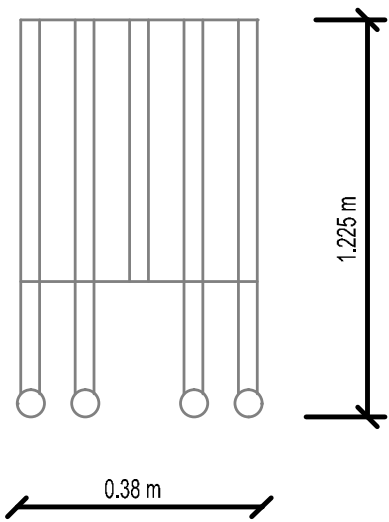


BARRERA DE SEGURIDAD RIGIDA PORTATIL

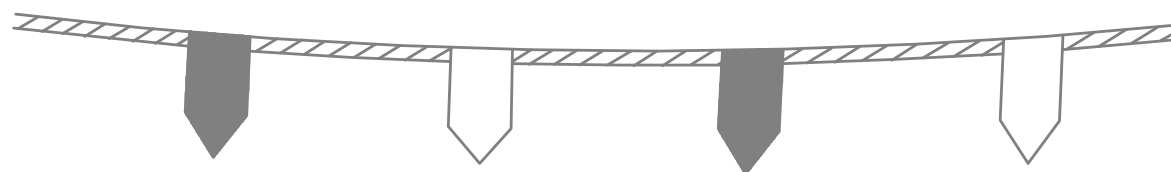


CORDON BALIZAMIENTO

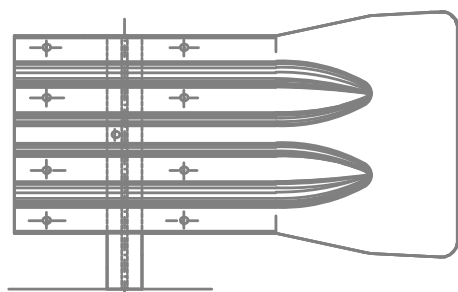


BARRERA RIGIDA

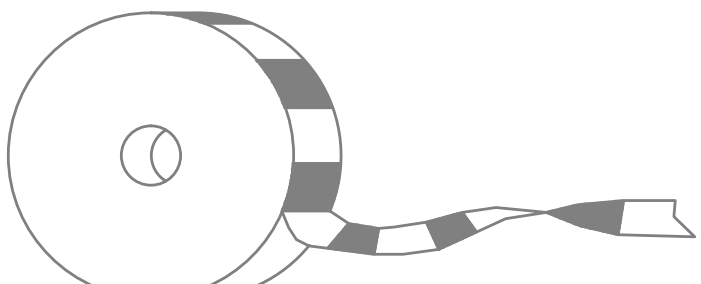


CINTA BALIZAMIENTO

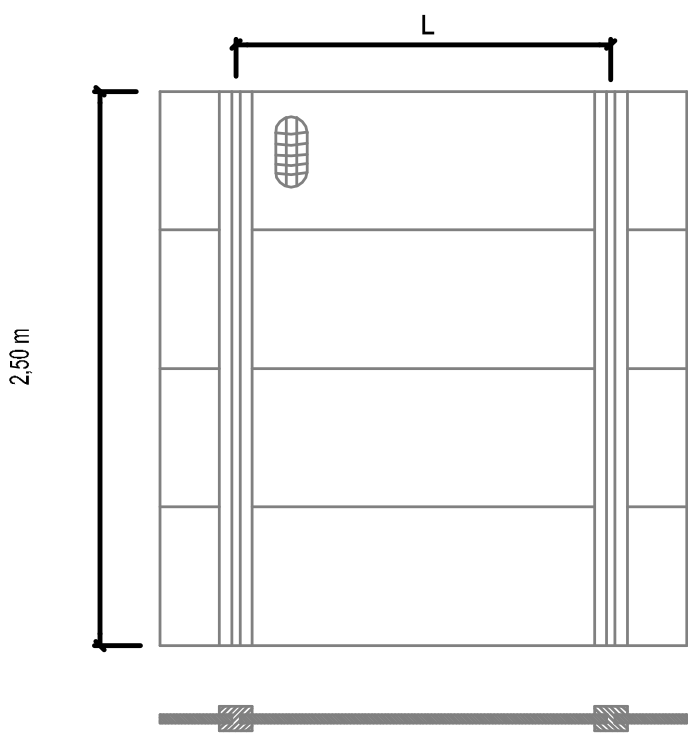


DETALLE VALLA EXTERIOR

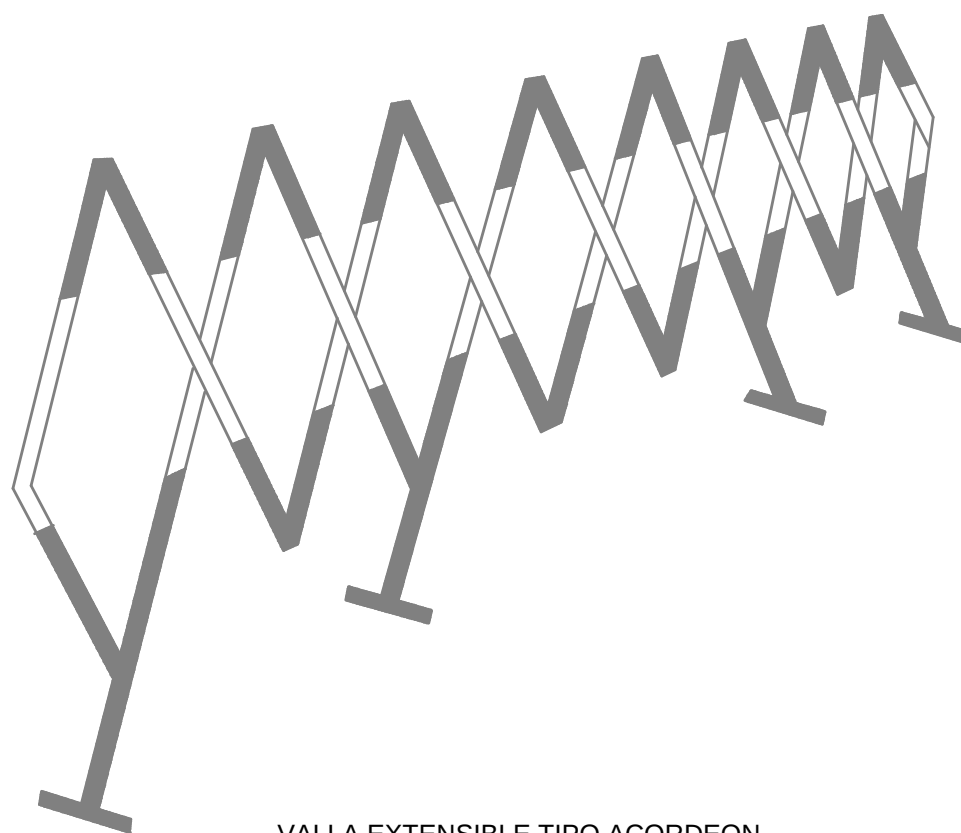


VALLA EXTENSIBLE TIPO ACORDEON

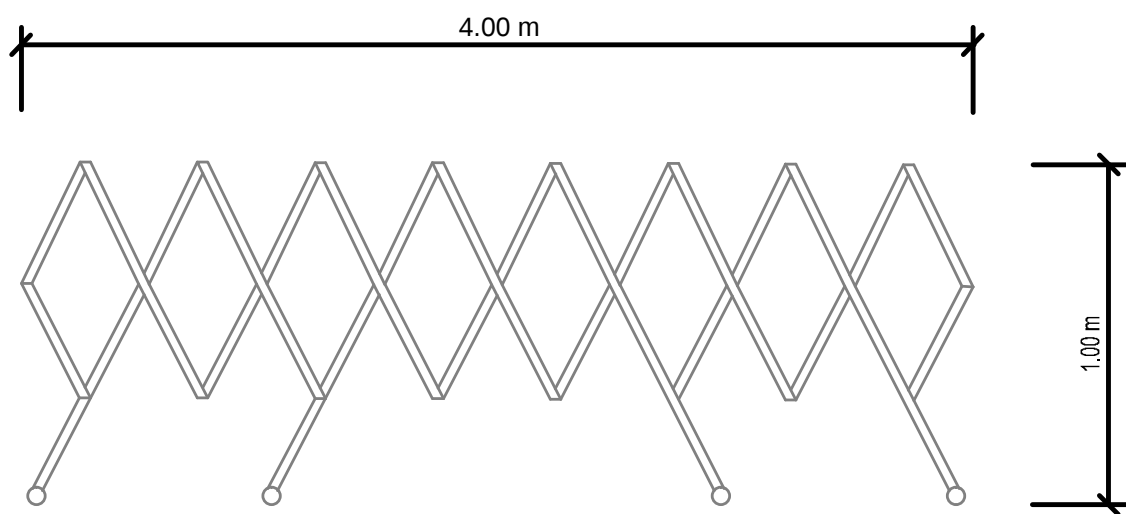

VALLA EXTENSIBLE TIPO ACORDEON

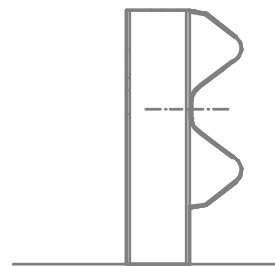

SECCION TRANSVERSAL

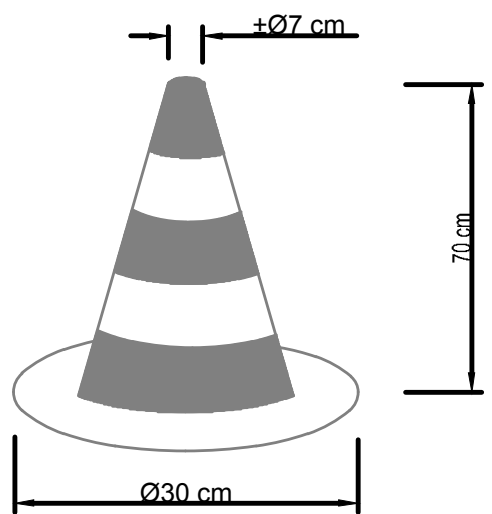

CONO BALIZAMIENTO

NOTA: Las protecciones mostradas son a título informativo. Se utilizarán las protecciones indicadas en la Memoria del Estudio de Seguridad y Salud o las indicadas en su caso por el Coordinador de Seguridad y Salud.

EQUIPOS DE PROTECCION COLECTIVA MEDIOS DE PROTECCIÓN Y SISTEMAS DE ACOTACIÓN

Escala gráfica		Norte	
Título		Código	
Proyecto Básico y Ejecución		25P08	
CONSULTORIO AUXILIAR DEL PUERTO DE BURRIANA		Fecha	
Promotor		MAYO'26	
Magnífic Ajuntament de Burriana		Escala A1	
Av. Mediterránea, 1 36 B BURRIANA (CS)		Escala A3	
Situación		SYS.9	
Plano		SYS Detalle 6	
Arquitectos		UTE: NOU CSI PORT	
Col nº 3862		Col nº 1.0063	
LUCAS CASTELLET ARTERO		JUAN RAMÓN CASTELLET CHABRERA	
C/ TRINITAT, 40. ALMASSORA (CASTELLO)		telf. 657 183 822 / 964 092 378	
		email: jrcastellet@gmail.com	