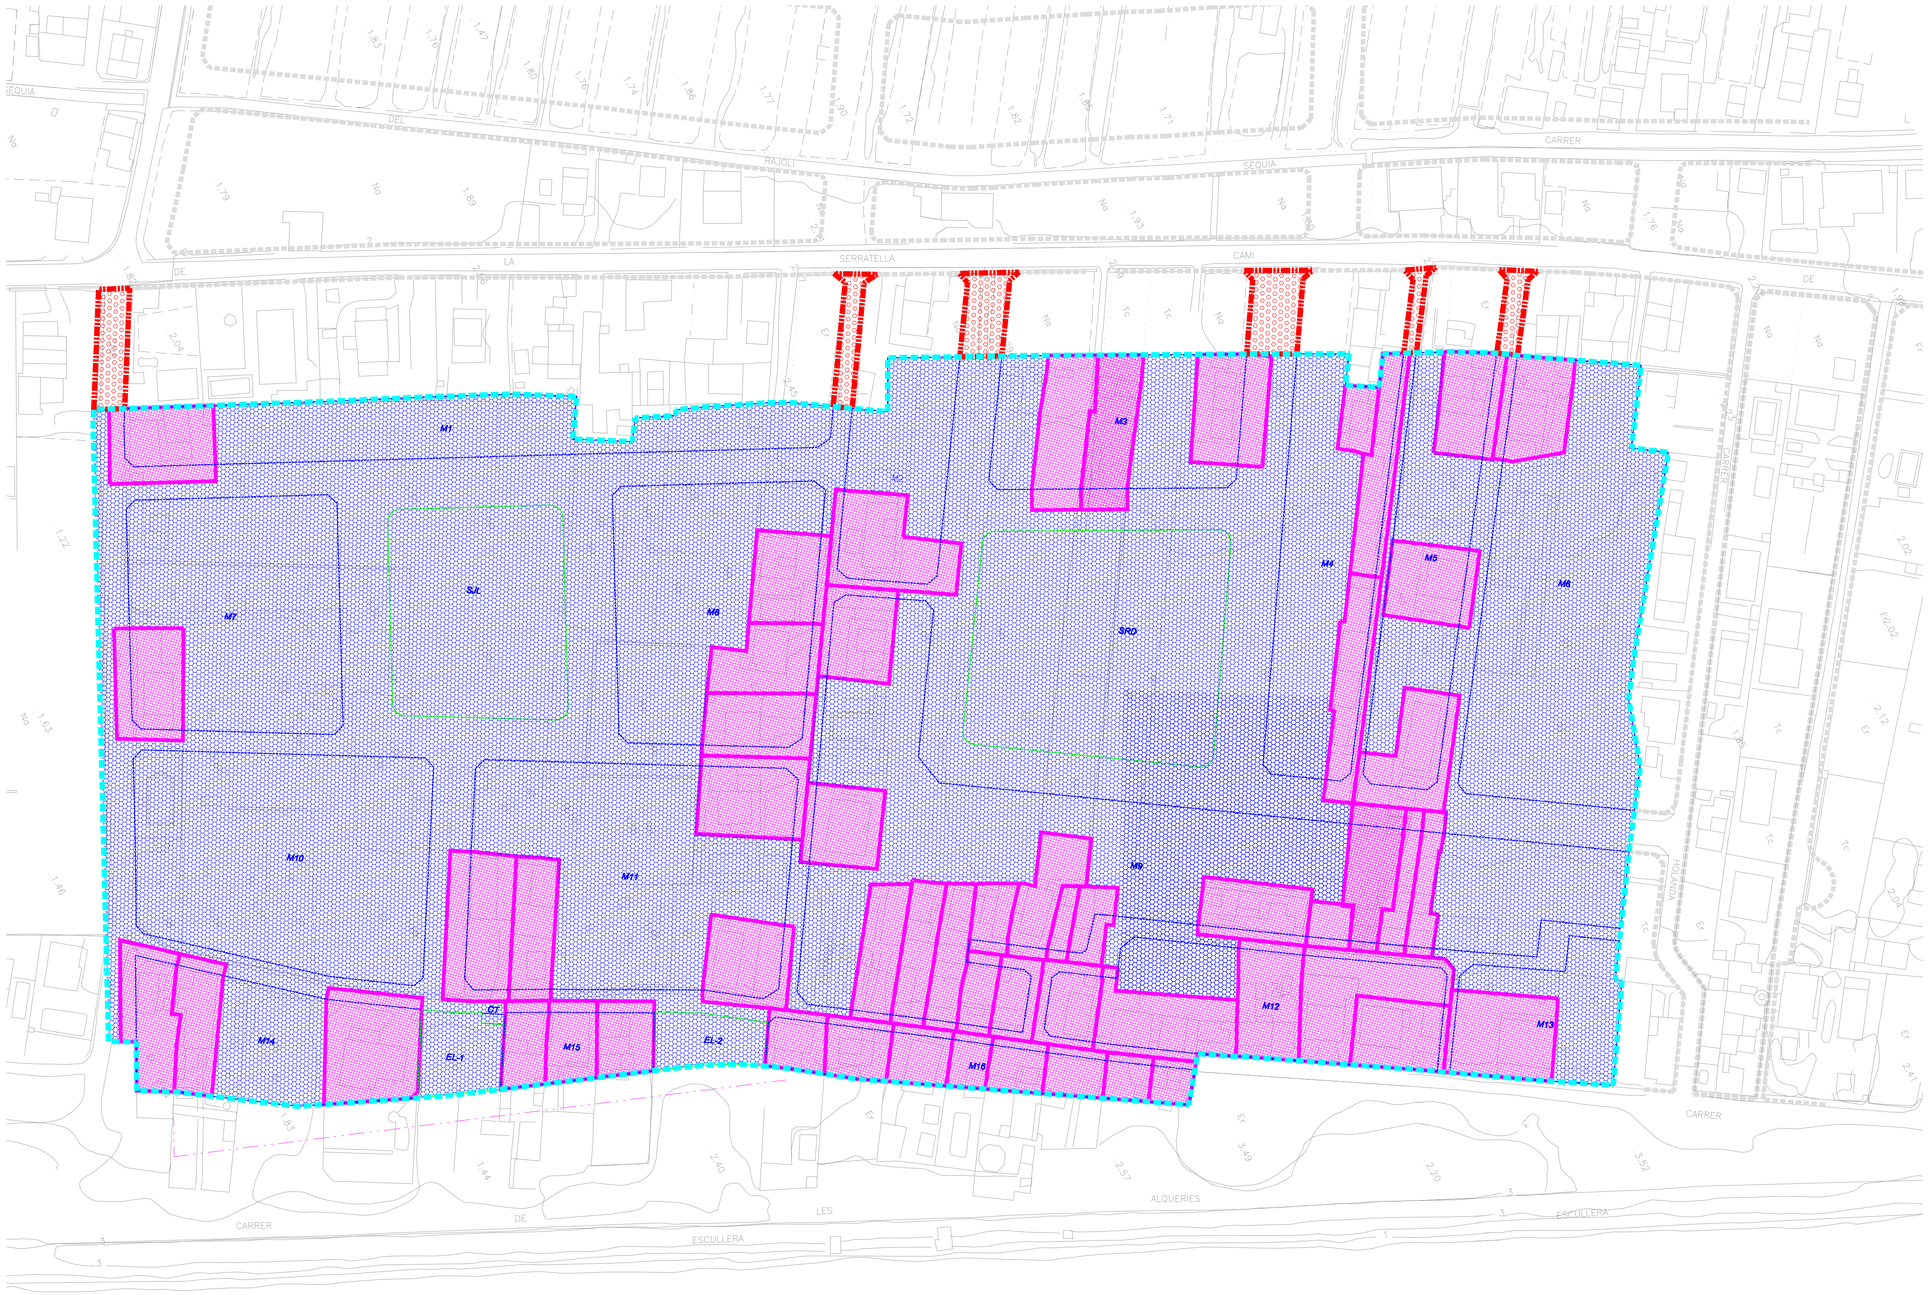

EXCELENTISIMO AYUNTAMIENTO DE BURRIANA	PROMUEVE: L3M CONSTRUCCION, URBANISMO Y SERVICIOS S.A.	ESCALA: 1/1000	ESCALA GRAFICA: 0 10 20 30 40 50	PLAN DE REFORMA INTERIOR CAMINO DE LA SERRATELLA–CAMINO DEL MARGEN EN SUELO URBANO BURRIANA – CASTELLON	CODIGO: PAI.PR–05.12 REVISION: 002	FECHA: NOVIEMBRE 2007	HOJA: 1 DE 1	Nº DE PLANO 6	DESIGNACION DEL PLANO: DELIMITACION DE LA UNIDAD DE EJECUCION	AUTOR DEL PROYECTO: JUAN JOSE BONILLO DIAZ Ing. Caminos, Canales y Puertos.