

LEYENDA	
	MUROS DE 0.60 A 2.00 DE ALTURA
	MURETES DE 0.20 A 0.60 DE ALTURA
	BORDILLOS DE HORMIGÓN
	VALLAS METÁLICAS CON O SIN ANTEPECHO
	CONSTRUCCIONES

LIMITE DE ACTUACIÓN



MAGNÍFICO AYUNTAMIENTO DE BURRIANA
GOLF SANT GREGORI
PROYECTO DE URBANIZACIÓN

Marzo de 2005

DEMOLICIÓN DE SERVICIOS AFECTADOS. CONJUNTO Y DISTRIBUCIÓN DE HOJAS.

Escala **1/4000** Plano Nº **17.1** Hoja **1 de 1**

HOJA 2


Autores del Proyecto
 Director del Proyecto
 Promotor

IVA LEYING
 Mónica de Sebastián Fomero
 Ingeniera de Caminos, C. y P.

GRUPO G.Y.C. Gesturbe, s.l.
 Jose M. Miguel Alcañiz
 Ingeniero de Caminos, C. y P.

URBANIZACIÓN GOLF SANT GREGORI S.A.

Este documento es copia de su original. Su utilización total o parcial, así como cualquier reproducción o creación a terceros, requerirá la previa autorización expresa, reservando en todo caso prohibido cualquier modificación unilateral del mismo.

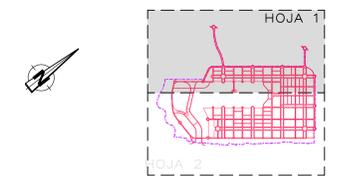

LEYENDA	
	MUROS DE 0.60 A 2.00 DE ALTURA
	MURETES DE 0.20 A 0.60 DE ALTURA
	BORDILLOS DE HORMIGÓN
	VALLAS METÁLICAS CON O SIN ANTEPECHO
	CONSTRUCCIONES

--- LÍMITE DE ACTUACIÓN





Proyecto: **GOLF SANT GREGORI**
 Proyecto de Urbanización
 Marzo de 2005

Plano: **DEMOLICIÓN DE SERVICIOS AFECTADOS. PLANTA GENERAL.**

Escala: **1/2000** Plano Nº: **17.2** Hoja: **1 de 2**

Autores del Proyecto: **I.V.A. LEYING** (Ingenieros de Caminos, C.C.P.)
 Director del Proyecto: **G.Y.C. Gesturbe, s.l.** (Ingeniero de Caminos, C.C.P.)
 Promotor: **URBANIZACIÓN GOLF SANT GREGORI S.A.**

Este documento es propiedad de G.Y.C. Gesturbe, S.L. y no puede ser reproducido, distribuido o utilizado sin el consentimiento expreso de G.Y.C. Gesturbe, S.L. Reservados todos los derechos. No se permite la explotación económica ni la transformación de esta obra. Queda permitida la impresión en su totalidad.

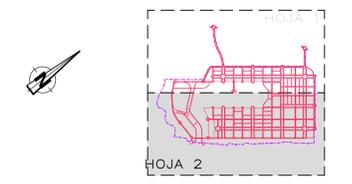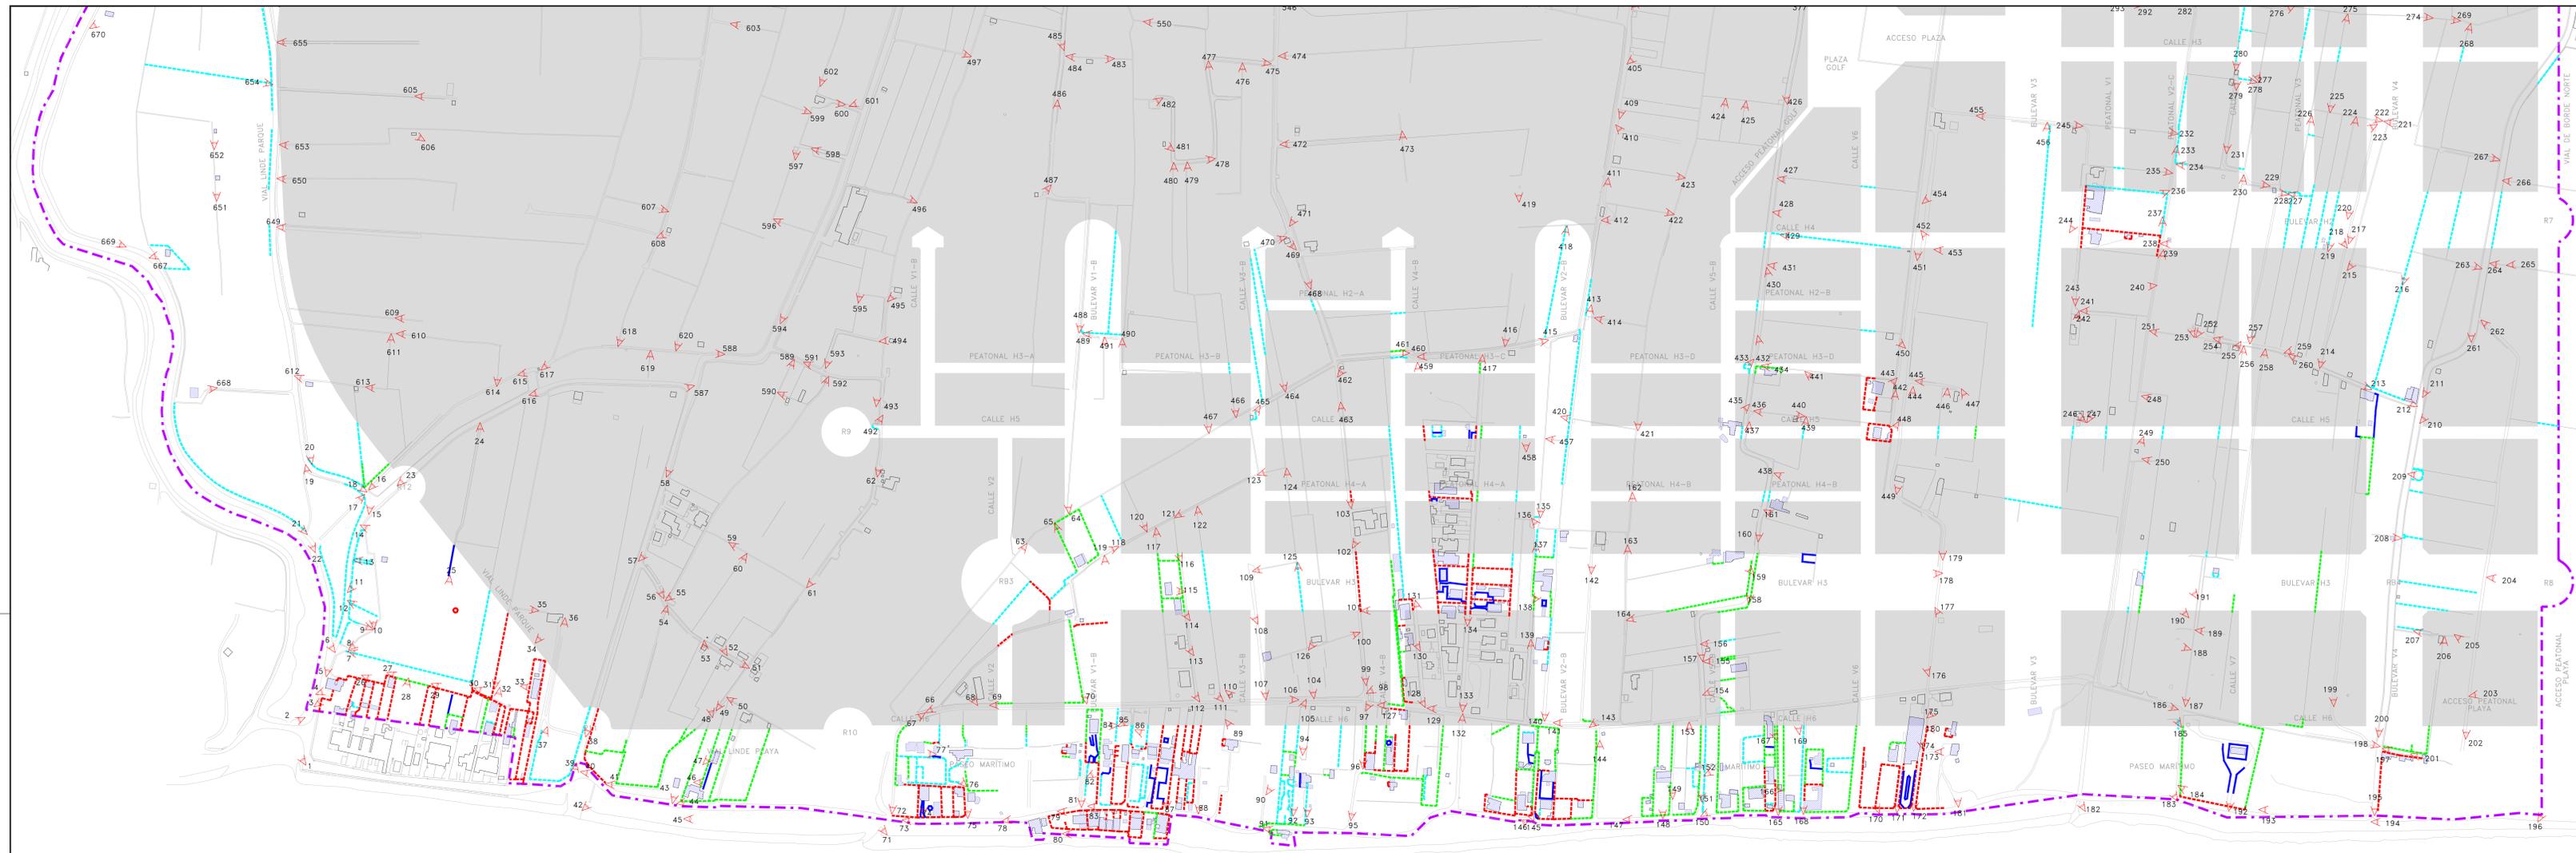

LEYENDA	
	MUROS DE 0.60 A 2.00 DE ALTURA
	MURETES DE 0.20 A 0.60 DE ALTURA
	BORDILLOS DE HORMIGÓN
	VALLAS METÁLICAS CON O SIN ANTEPECHO
	CONSTRUCCIONES

--- LIMITE DE ACTUACIÓN




Proyecto **GOLF SANT GREGORI**
PROYECTO DE URBANIZACIÓN
 Marzo de 2005

Plano **DEMOLICIÓN DE SERVICIOS AFECTADOS. PLANTA GENERAL.**

Escala **1/2000** Plano Nº **17.2** Hoja **2 de 2**

Autores del Proyecto **IVA LEYING**
 Director del Proyecto **G.Y.C. Gesturbe, s.l.**
 Promotor **URBANIZACIÓN GOLF SANT GREGORI S.A.**

Este documento es propiedad de G.Y.C. Gesturbe, S.L. Toda reproducción o uso no autorizado sin el consentimiento escrito de G.Y.C. Gesturbe, S.L. quedan expresamente prohibidos. Reservados todos los derechos. No se permite la explotación económica ni la transformación de esta obra. Queda permitida la impresión en su totalidad.

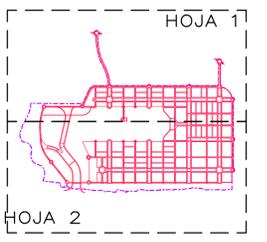

LEYENDA DE DEMOLICIONES	
	ACEQUIA. DE 0.20 Y 0.25 DE ANCHO
	ACEQUIA. DE 0.30 Y 0.35 DE ANCHO
	ACEQUIA. DE 0.40 Y 0.45 DE ANCHO
	ACEQUIA. DE 0.50 Y 0.55 DE ANCHO
	ACEQUIA. DE 0.60 Y 0.65 DE ANCHO
	ACEQUIA. DE 0.70 Y 0.75 DE ANCHO
	ACEQUIA. DE 0.80 Y 0.85 DE ANCHO
	ACEQUIA. DE 1.00 A 1.50 DE ANCHO
	ACEQUIA. DE 2.00 DE ANCHO
	OTRAS ACEQUIA SIN DEFINIR

LEYENDA DE REPOSICIONES	
	REPOSICIÓN TRAMO "GUAL MARJALET"
	REPOSICIÓN TRAMO "SÈQUIA DELS MOLINERS"
	REPOSICIÓN TRAMO ACEQUIA EN PARALELO A "SÈQUIA DELS MOLINERS"
	REPOSICIÓN TRAMO ACEQUIAS SECUNDARIAS
	REPOSICIÓN TRAMOS ACEQUIAS SECUNDARIAS EN BIELLA N°2

LIMITE DE ACTUACIÓN



Proyecto **GOLF SANT GREGORI**
PROYECTO DE URBANIZACIÓN
 Marzo de 2005

Plano **DEMOLICIÓN Y REPOSICIÓN DE ACEQUIAS. CONJUNTO Y DISTRIBUCIÓN DE HOJAS.**

Escala **1/4000** Plano N° **17.3** Hoja **1 de 1**


Autores del Proyecto

Director del Proyecto

Promotor **URBANIZACIÓN GOLF SANT GREGORI S.A.**

Este documento es copia de su original. Su utilización total o parcial, así como cualquier reproducción o creación a terceros, requerirá la previa autorización expresa, reservando en todo caso prohibido cualquier modificación unilateral del mismo.

HOJA 2

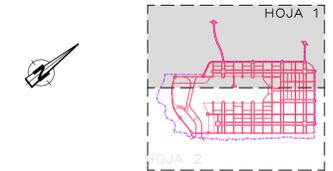

LEYENDA DE DEMOLICIONES	
	ACEQUIA. DE 0.20 Y 0.25 DE ANCHO
	ACEQUIA. DE 0.30 Y 0.35 DE ANCHO
	ACEQUIA. DE 0.40 Y 0.45 DE ANCHO
	ACEQUIA. DE 0.50 Y 0.55 DE ANCHO
	ACEQUIA. DE 0.60 Y 0.65 DE ANCHO
	ACEQUIA. DE 0.70 Y 0.75 DE ANCHO
	ACEQUIA. DE 0.80 Y 0.85 DE ANCHO
	ACEQUIA. DE 1.00 A 1.50 DE ANCHO
	ACEQUIA. DE 2.00 DE ANCHO
	OTRAS ACEQUIA SIN DEFINIR

LEYENDA DE REPOSICIONES	
	REPOSICIÓN TRAMO "GUAL MARJALEI"
	REPOSICIÓN TRAMO "SÈQUIA DELS MOLINERS"
	REPOSICIÓN TRAMO ACEQUIA EN EN PARALELO A "SÈQUIA DELS MOLINERS"
	REPOSICIÓN TRAMO ACEQUIAS SECUNDARIAS
	REPOSICIÓN TRAMOS ACEQUIAS SECUNDARIAS EN BIELA Nº2

--- LIMITE DE ACTUACIÓN





Proyecto: **GOLF SANT GREGORI**
 Proyecto de Urbanización
 Marzo de 2005

Plano: **DEMOLICIÓN Y REPOSICIÓN DE ACEQUIAS. PLANTA GENERAL.**

Escala: **1/2000** Plano Nº: **17.4** Hoja: **1 de 2**

Autores del Proyecto: **IVA LEYING** (Ingenieros de Caminos, S.L.)
 Director del Proyecto: **G.Y.C. Gesturbe, s.l.** (Ingenieros de Caminos, S.L.)
 Promotor: **URBANIZACIÓN GOLF SANT GREGORI S.A.**

Este documento es propiedad de G.Y.C. Gesturbe, S.L. y no debe ser utilizado para otros fines sin el consentimiento expreso de G.Y.C. Gesturbe, S.L. Reservados todos los derechos. No se permite la explotación económica ni la transformación de esta obra. Queda permitida la impresión en su totalidad.

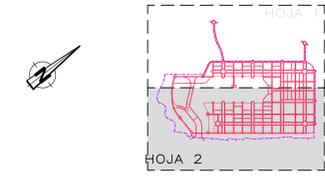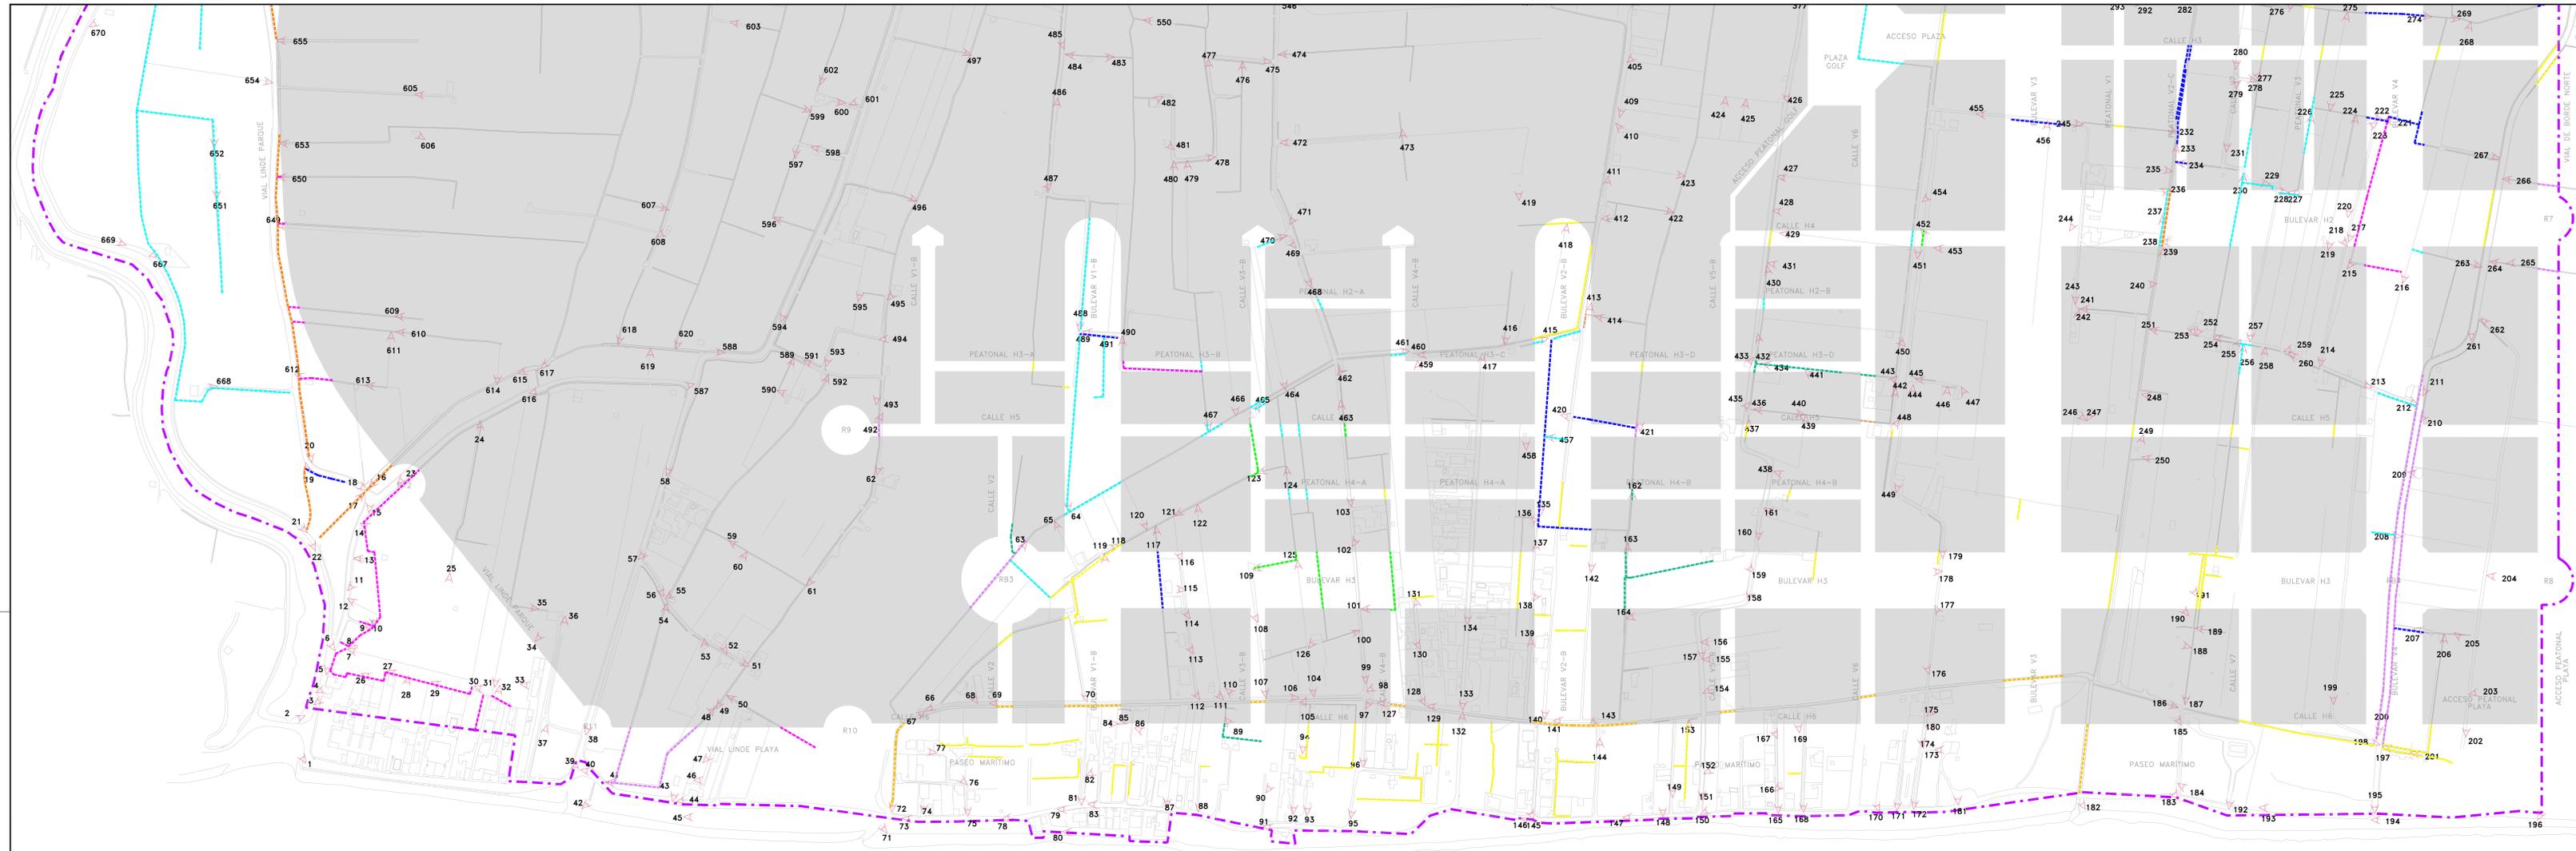

LEYENDA DE DEMOLICIONES	
	ACEQUIA. DE 0.20 Y 0.25 DE ANCHO
	ACEQUIA. DE 0.30 Y 0.35 DE ANCHO
	ACEQUIA. DE 0.40 Y 0.45 DE ANCHO
	ACEQUIA. DE 0.50 Y 0.55 DE ANCHO
	ACEQUIA. DE 0.60 Y 0.65 DE ANCHO
	ACEQUIA. DE 0.70 Y 0.75 DE ANCHO
	ACEQUIA. DE 0.80 Y 0.85 DE ANCHO
	ACEQUIA. DE 1.00 A 1.50 DE ANCHO
	ACEQUIA. DE 2.00 DE ANCHO
	OTRAS ACEQUIA SIN DEFINIR

LEYENDA DE REPOSICIONES	
	REPOSICIÓN TRAMO "GUAL MARJALET"
	REPOSICIÓN TRAMO "SÉQUIA DELS MOLINERS"
	REPOSICIÓN TRAMO ACEQUIA EN EN PARALELO A "SÉQUIA DELS MOLINERS"
	REPOSICIÓN TRAMO ACEQUIAS SECUNDARIAS
	REPOSICIÓN TRAMOS ACEQUIAS SECUNDARIAS EN BIELLA Nº2

LÍMITE DE ACTUACIÓN



MAGNÍFICO AYUNTAMIENTO DE BURRIANA
 Proyecto **GOLF SANT GREGORI**
PROYECTO DE URBANIZACIÓN
 Marzo de 2005

Plano **DEMOLICIÓN Y REPOSICIÓN DE ACEQUIAS. PLANTA GENERAL.**

Escala **1/2000** Plano Nº **17.4** Hoja **2 de 2**

Autores del Proyecto: **I.V.A. LEYING** (Módulo de Saneamiento Urbano, Ingeniería de Caminos, S. L.)
 Director del Proyecto: **G.Y.C. Gesturbe, s.l.** (Jose M. Miguel Alcázar, Ingeniero de Caminos, S. L.)
 Promotor: **URBANIZACIÓN GOLF SANT GREGORI S.A.**

Este documento es propiedad de G.Y.C. Gesturbe, S.L. y no puede ser reproducido ni utilizado para otros fines sin el consentimiento escrito de G.Y.C. Gesturbe, S.L. Reservados todos los derechos. No se permite la explotación económica ni la transformación de esta obra. Queda permitida la impresión en su totalidad.