

COENTOR PROGRAMÀTICA


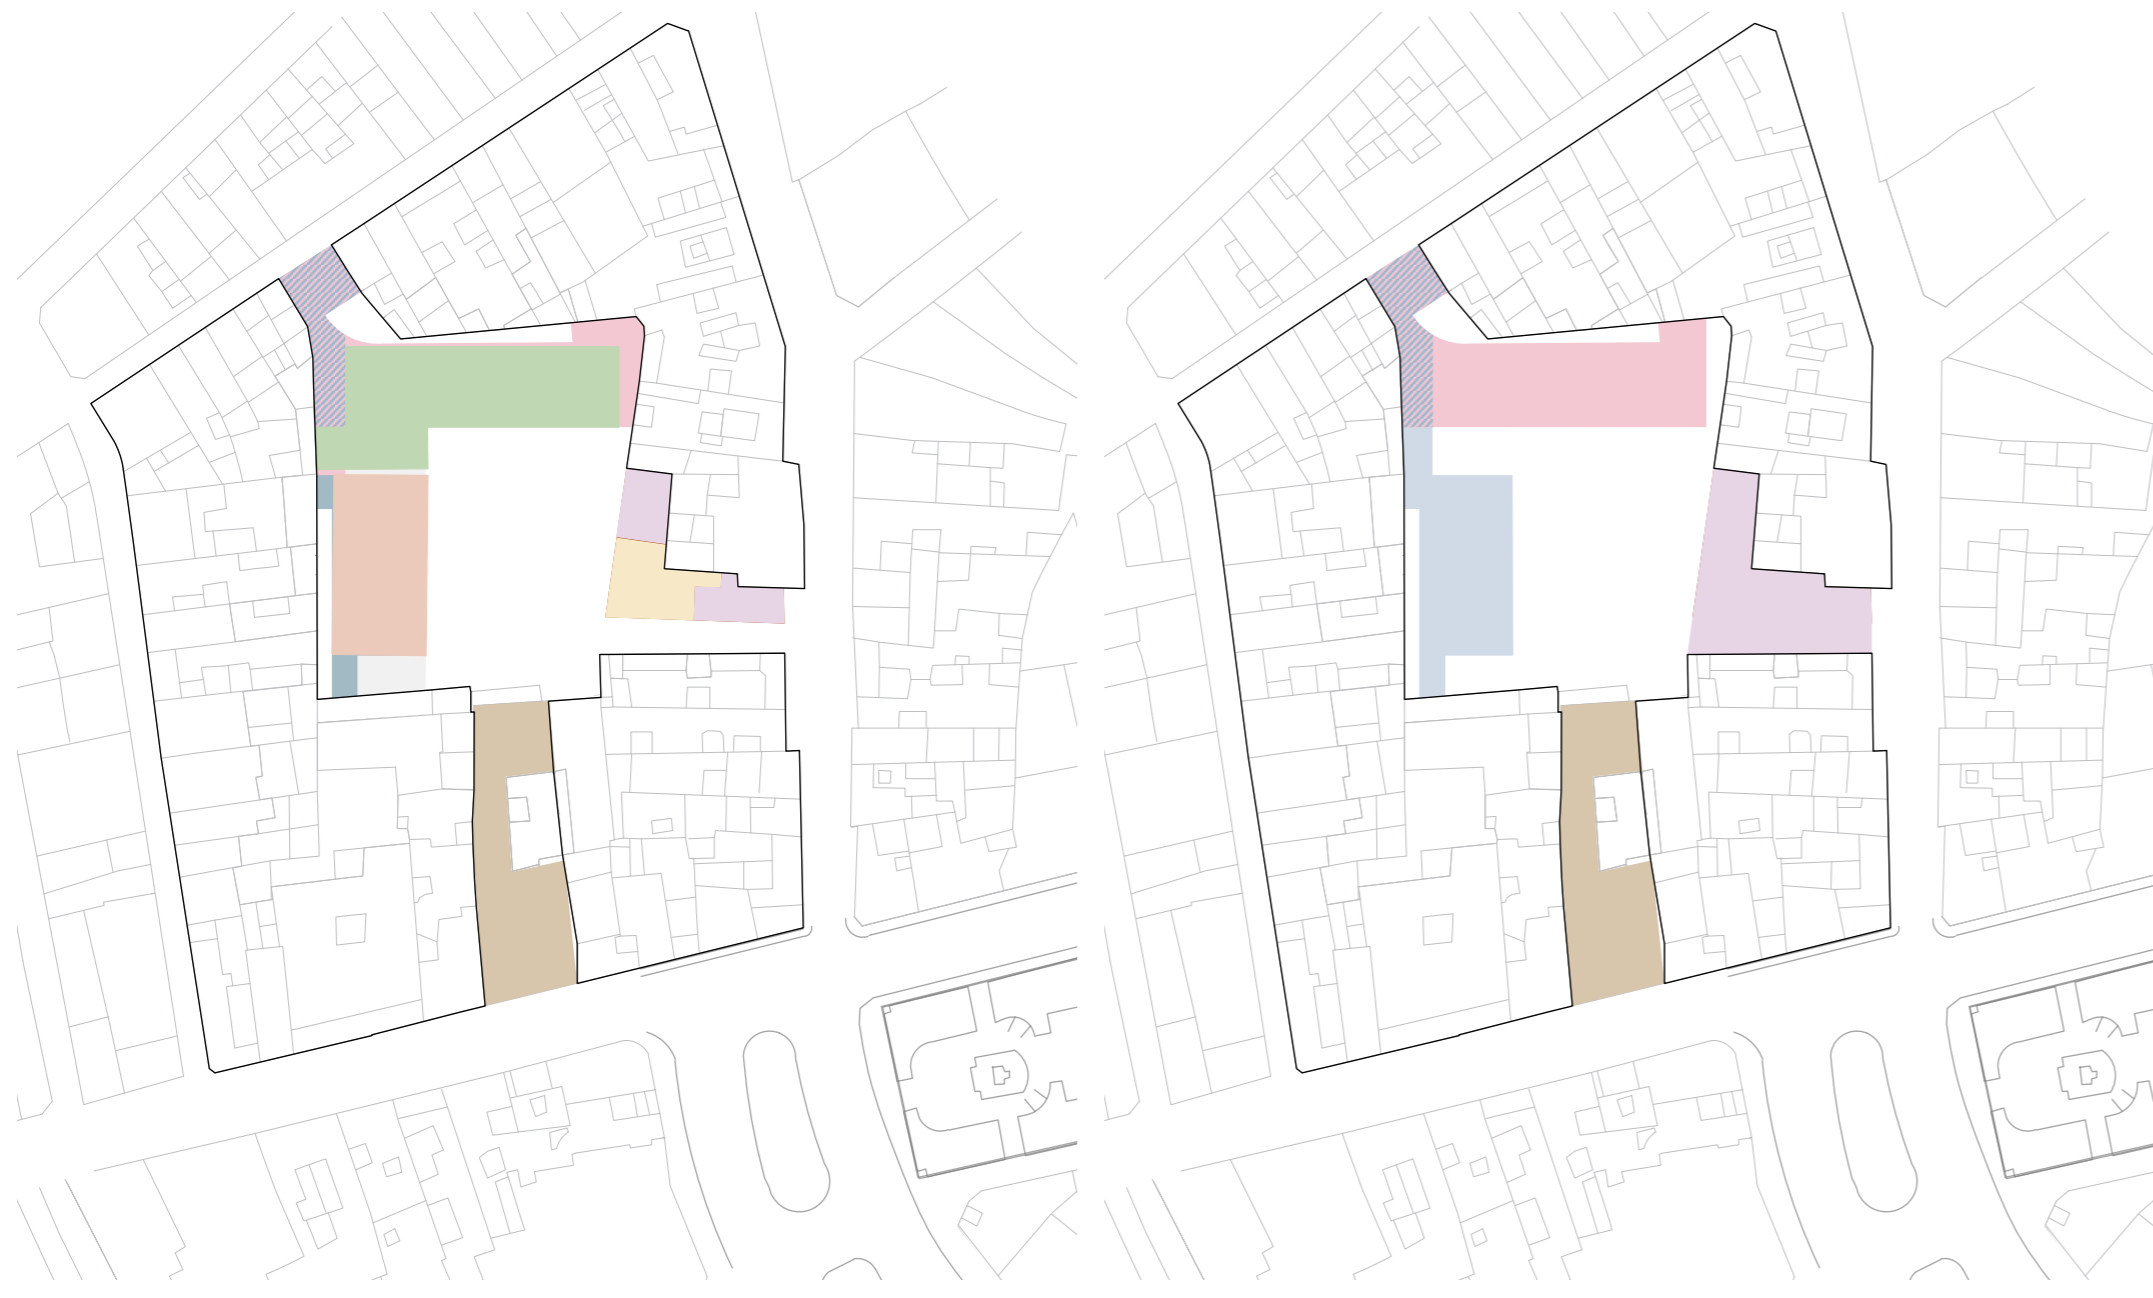


Diagrama de usos E 1/1000. Planta Baja (izq) y Planta Primera (dcha)



Sección a través del patio E 1/200

- Zonas comunes Vivienda para jóvenes y vivienda dotacional para mayores
- Vivienda para jóvenes menores de 35 años
- Vivienda dotacional para mayores
- Aparcamiento de bicicletas
- Casal Jove
- Cafetería
- Vivero de empresas
- Ateliers para producción artesana
- Centro cívico

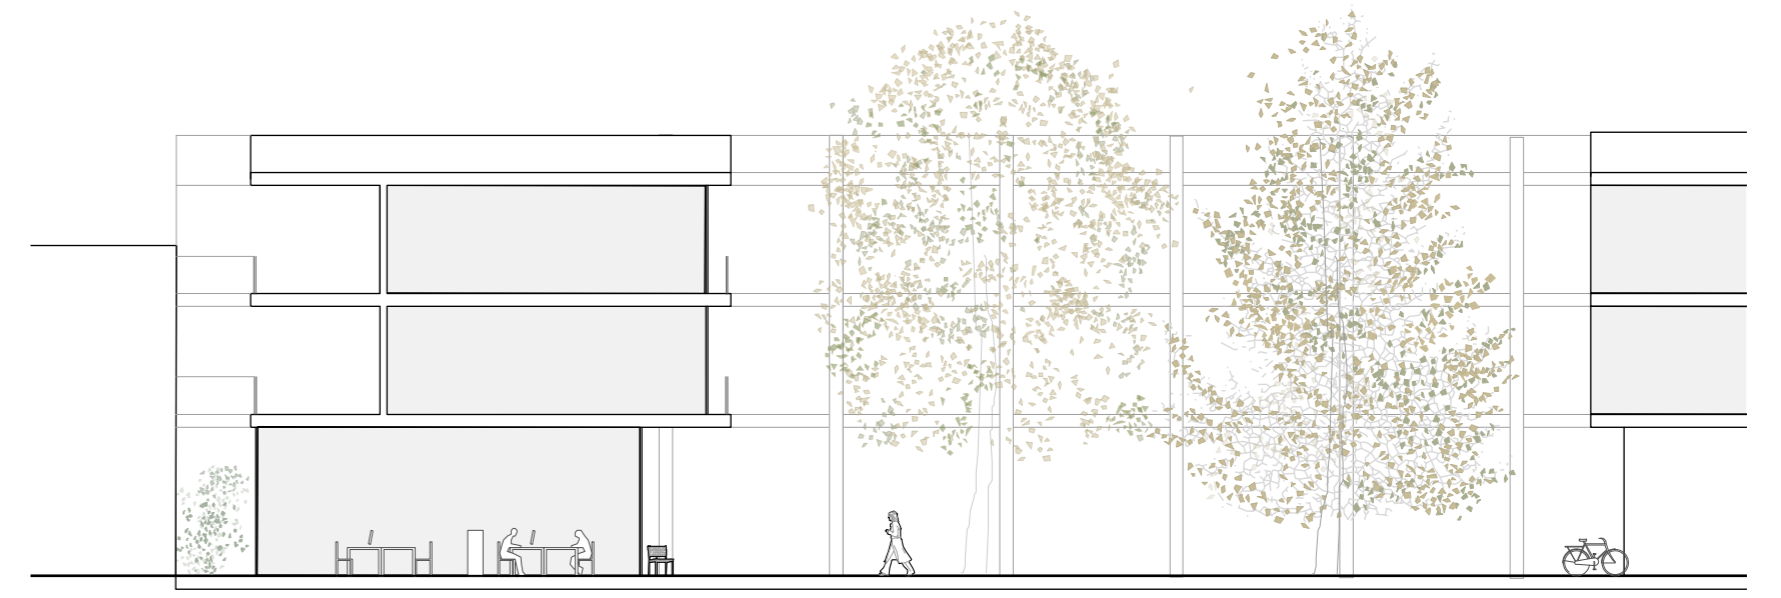