




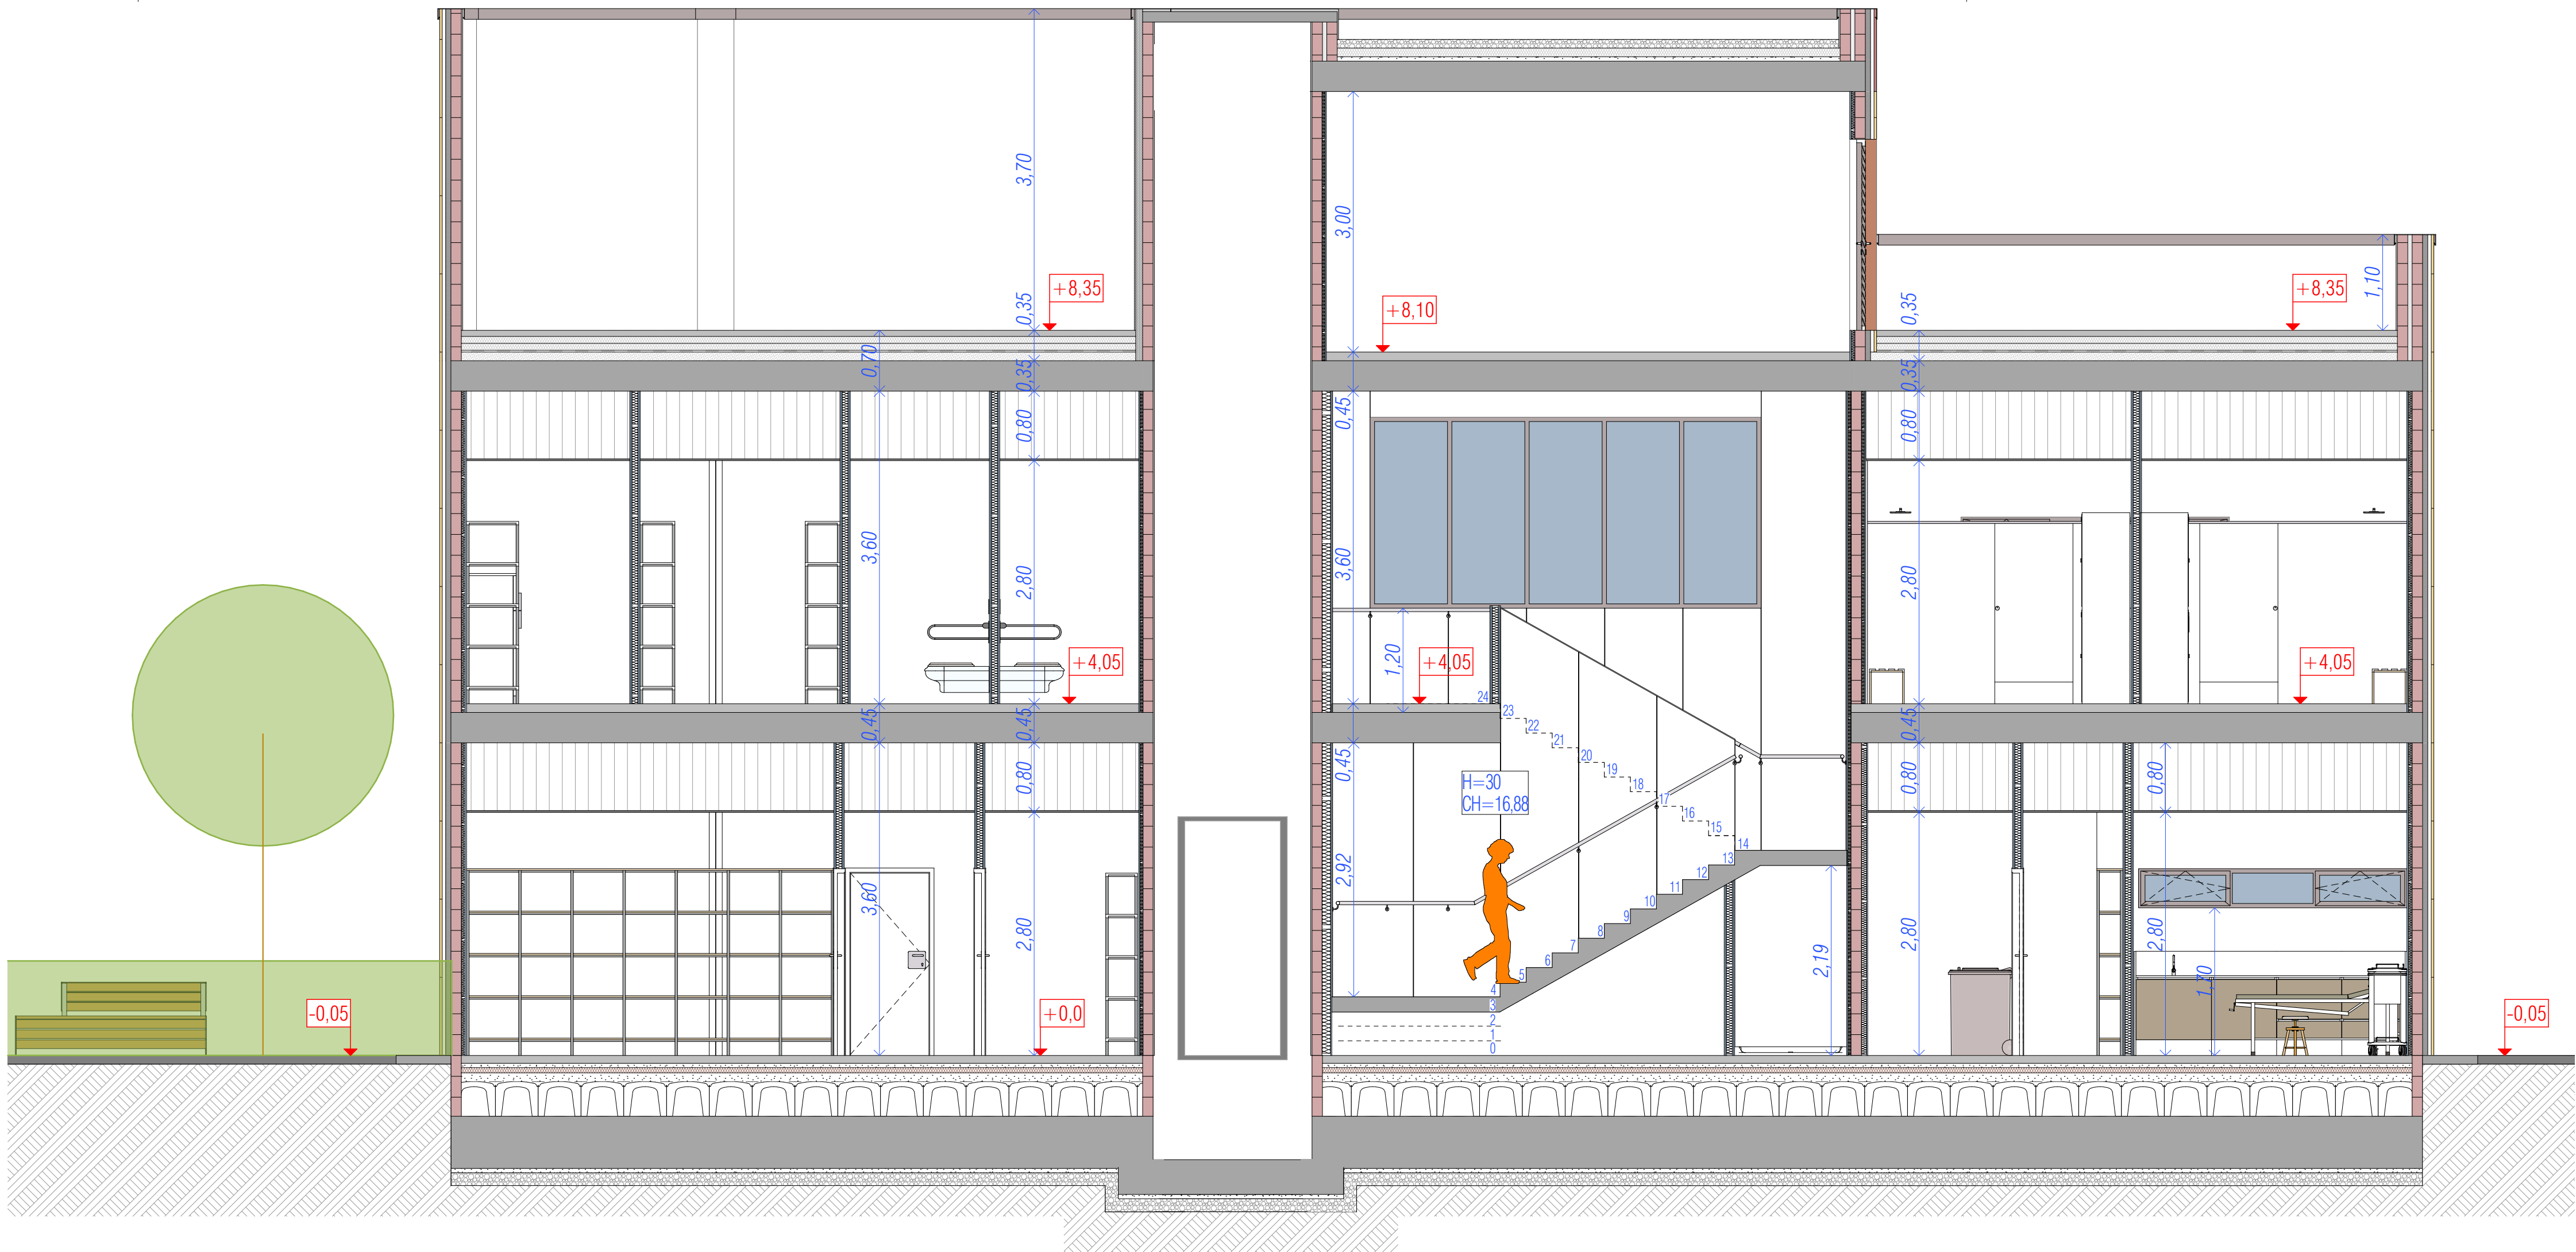


Sección C-C'

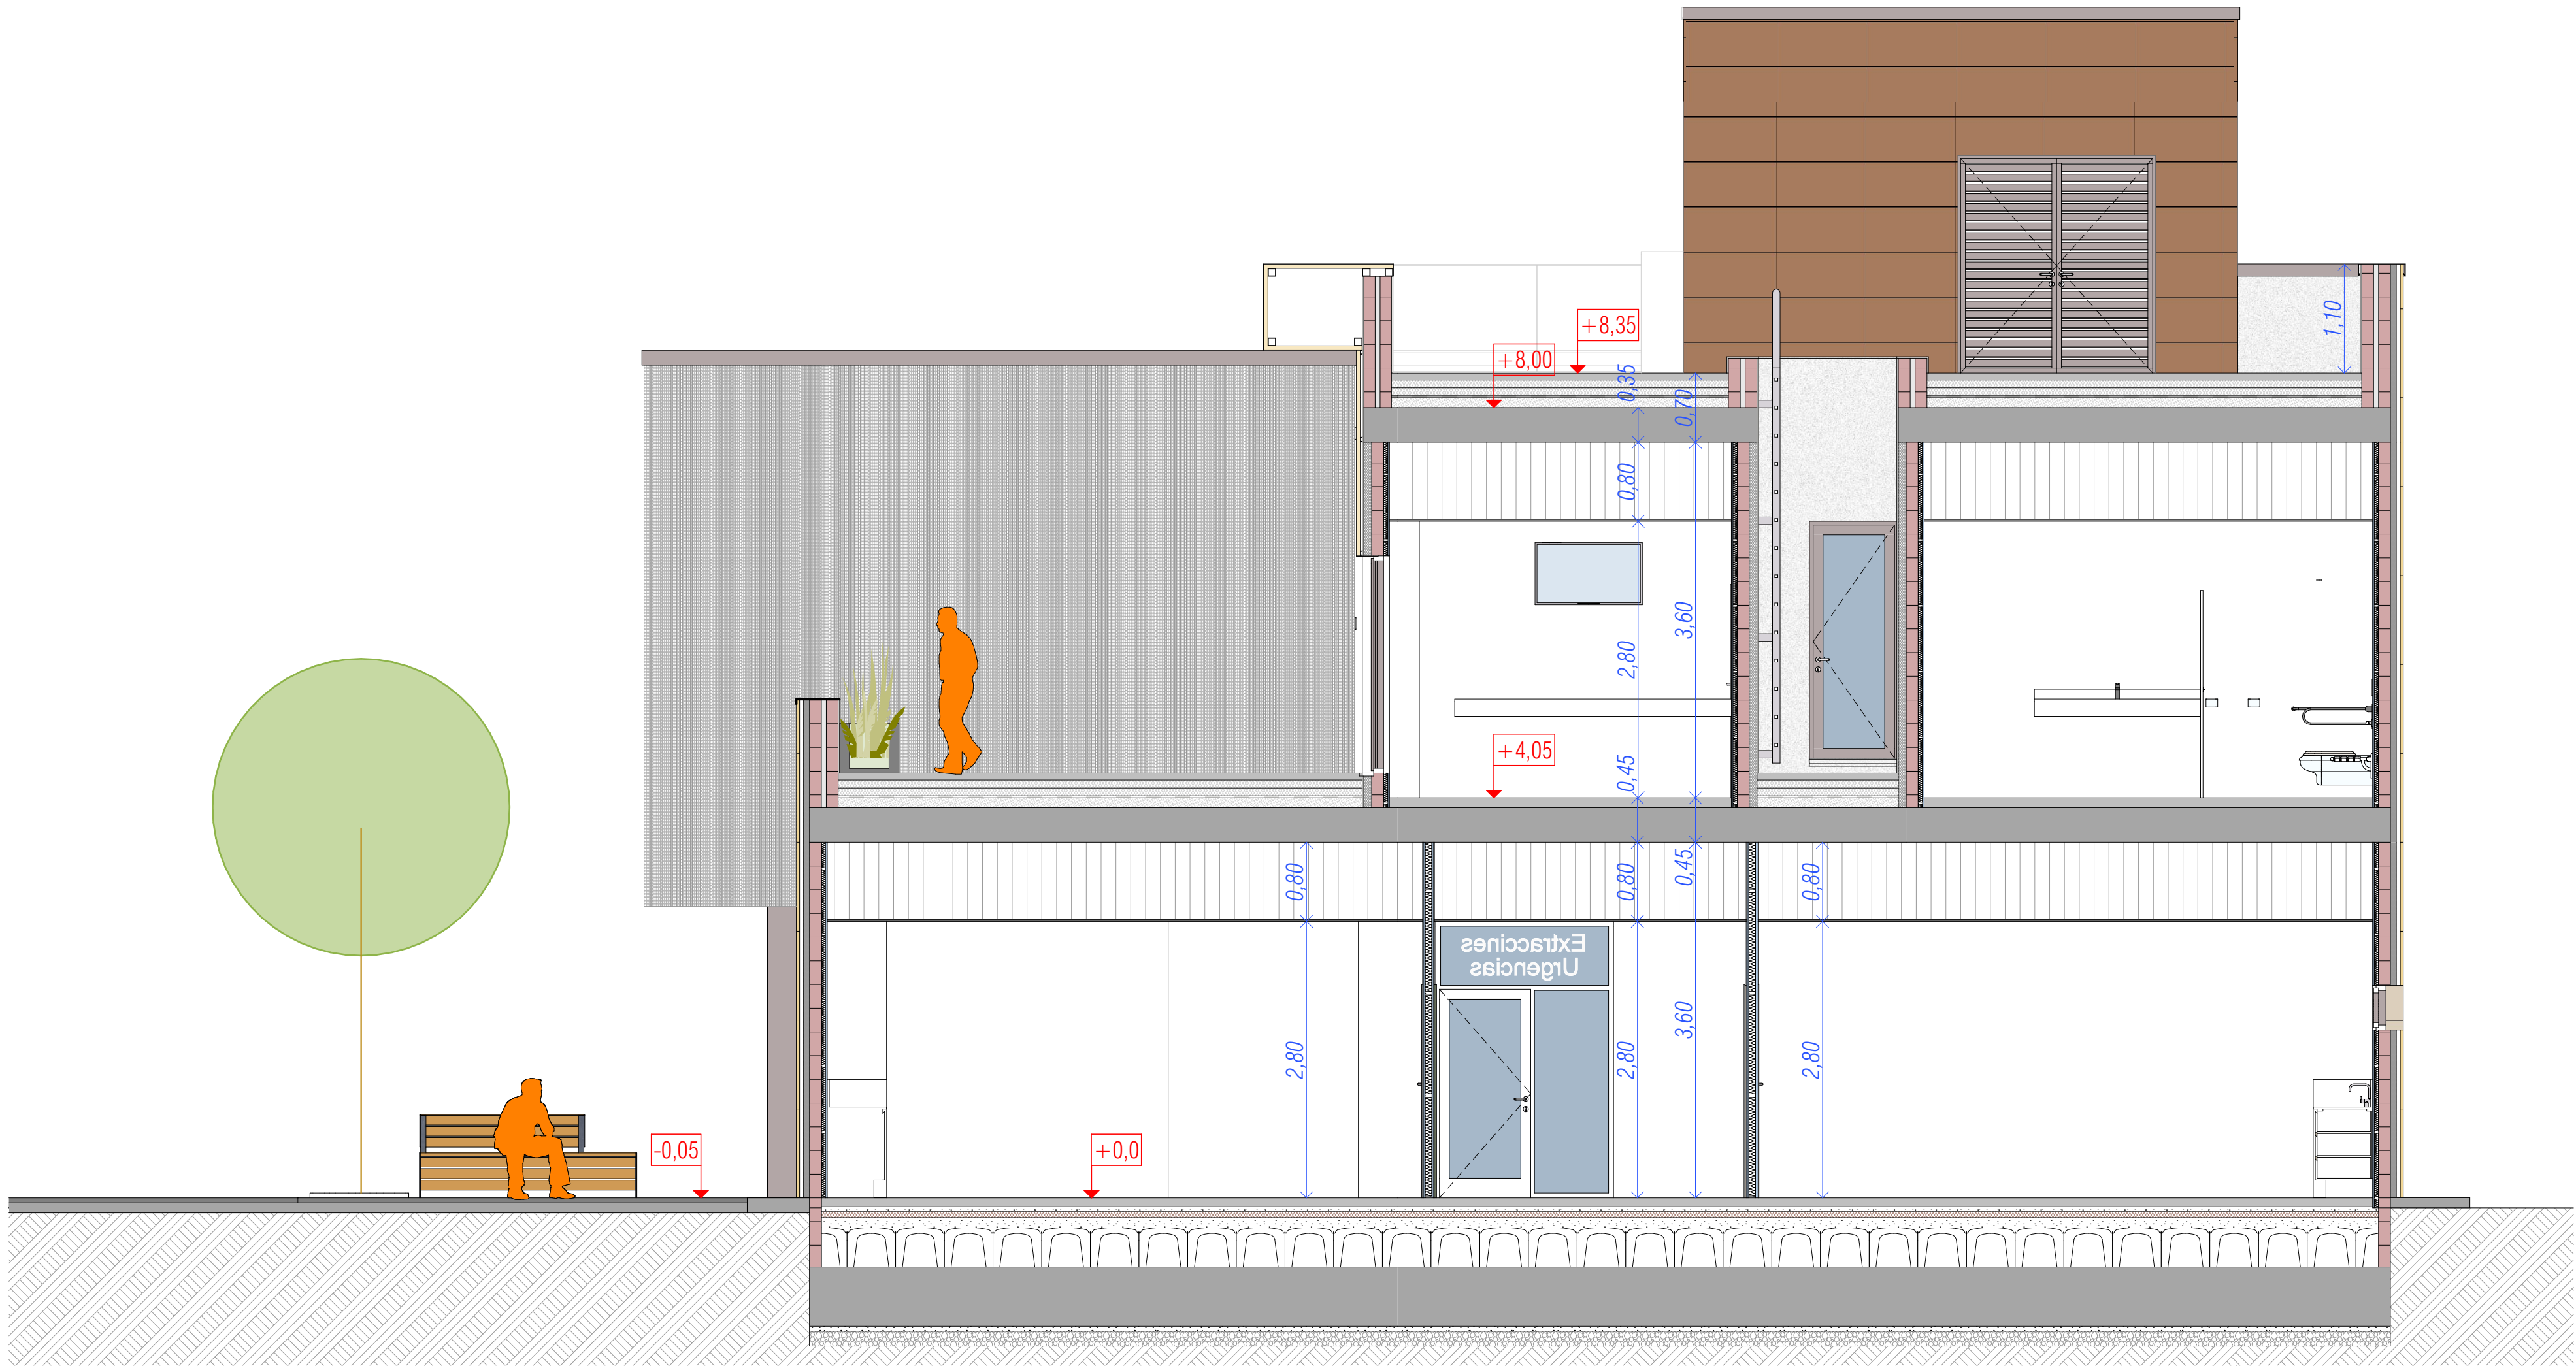


Sección D-D'

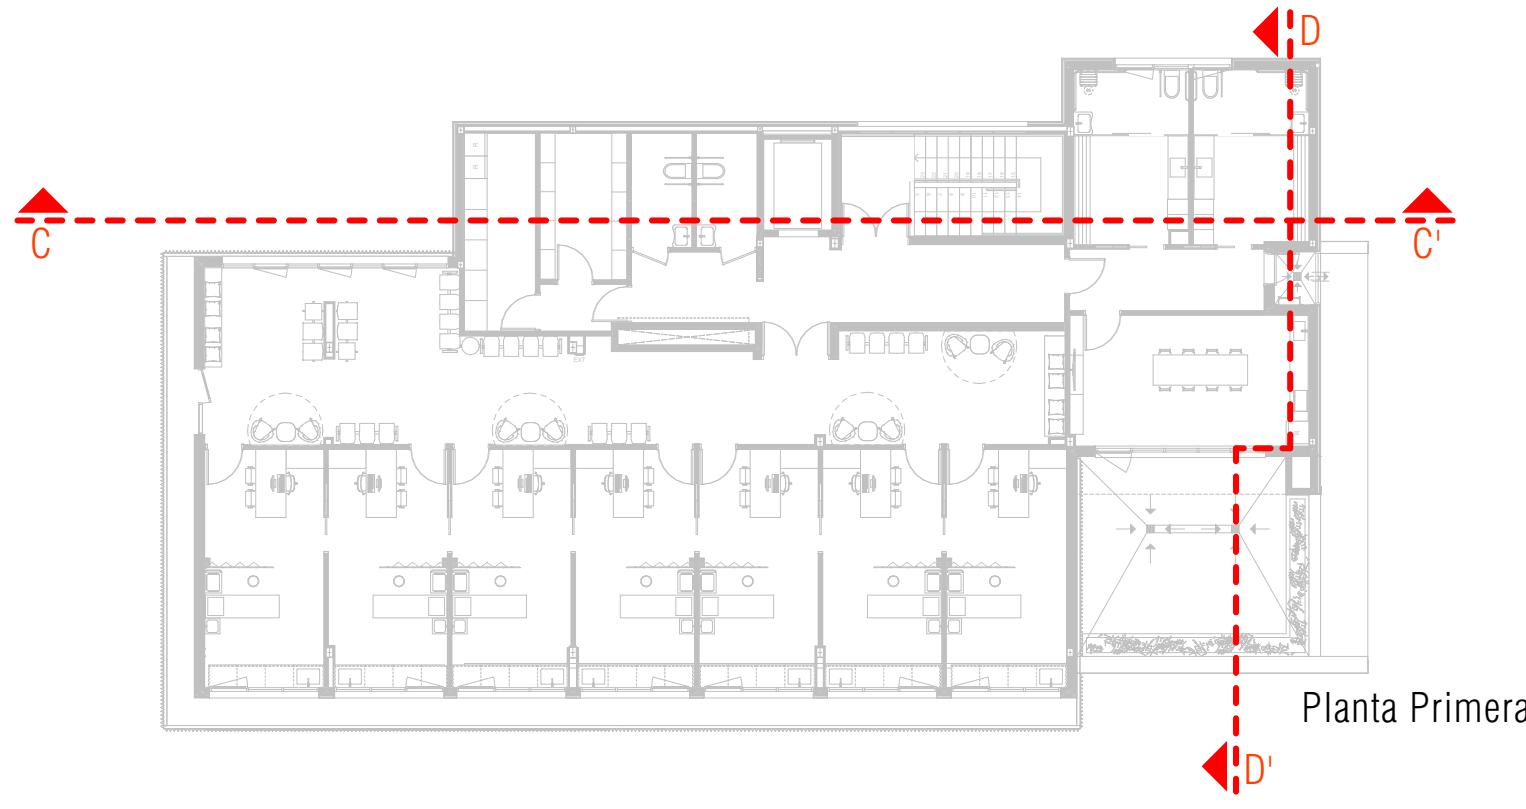


Planta Primera

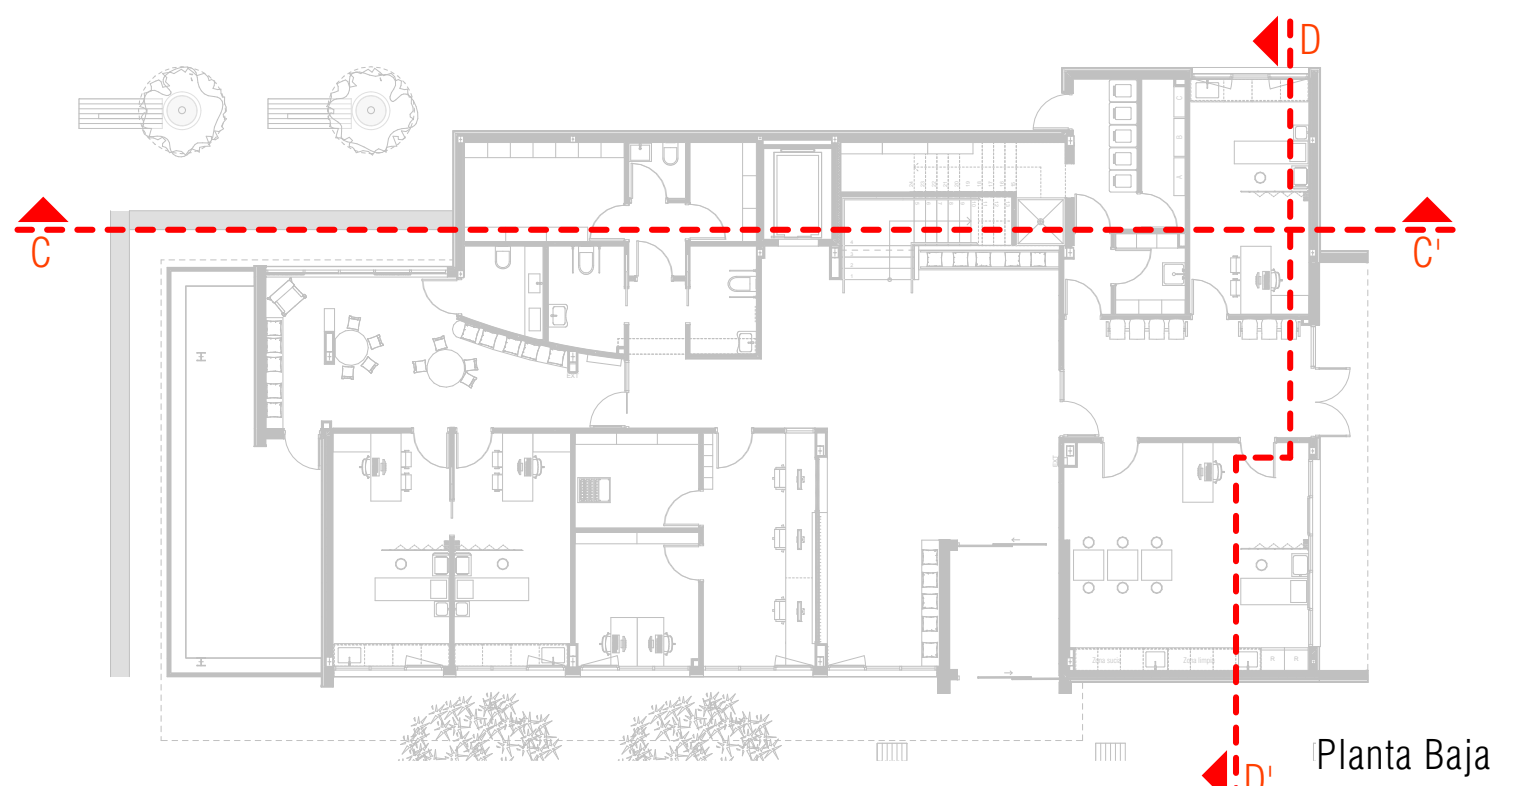

Planta Baja

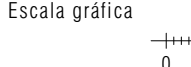

|             |                                                                            |           |         |
|-------------|----------------------------------------------------------------------------|-----------|---------|
| Título      | Proyecto Básico y Ejecución<br>CONSULTORIO AUXILIAR DEL PUERTO DE BURRIANA | Código    | 25P08   |
| Promotor    | Magnífic Ajuntament de Burriana                                            | Fecha     | MAYO'26 |
| Situación   | Av. Mediterránea, 1 36 B BURRIANA ( CS )                                   | Escala A1 | 1:50    |
| Plano       | Secciones 2                                                                | Escala A3 | 1:100   |
| Arquitectos | UTE: NOU CSI PORT                                                          |           |         |

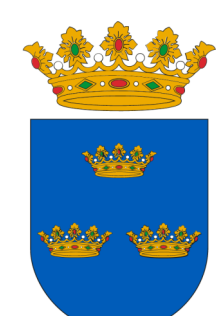

**MAGNÍFIC  
AJUNTAMENT  
DE BURRIANA**



Col nº 3862  
LUCAS CASTELLET ARTERO



Col nº 10063  
JUAN RAMÓN CASTELLET CHABRERA

C/ TRINITAT, 40. ALMASSORA (CASTELLO) telf. 657 183 822 / 964 092 378 email: jrcastellet@gmail.com