

Fachada chapa metálica plegada perforada



ID Elemento	Perfil HIANSA PF-MALLORCA
Piso de Origen	P. Primera
Cantidad	52 metros lineales

MT-53 - MALLORCA

PERFIL FACHADA

DETALLES CONSTRUCTIVOS

MONTAJE EN VERTICAL

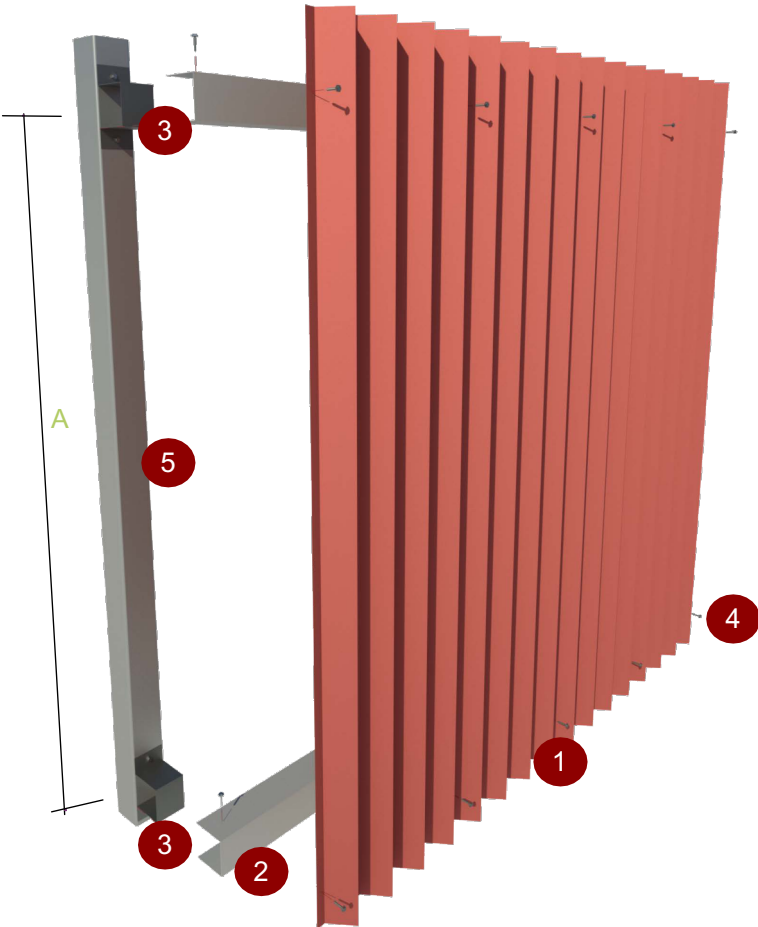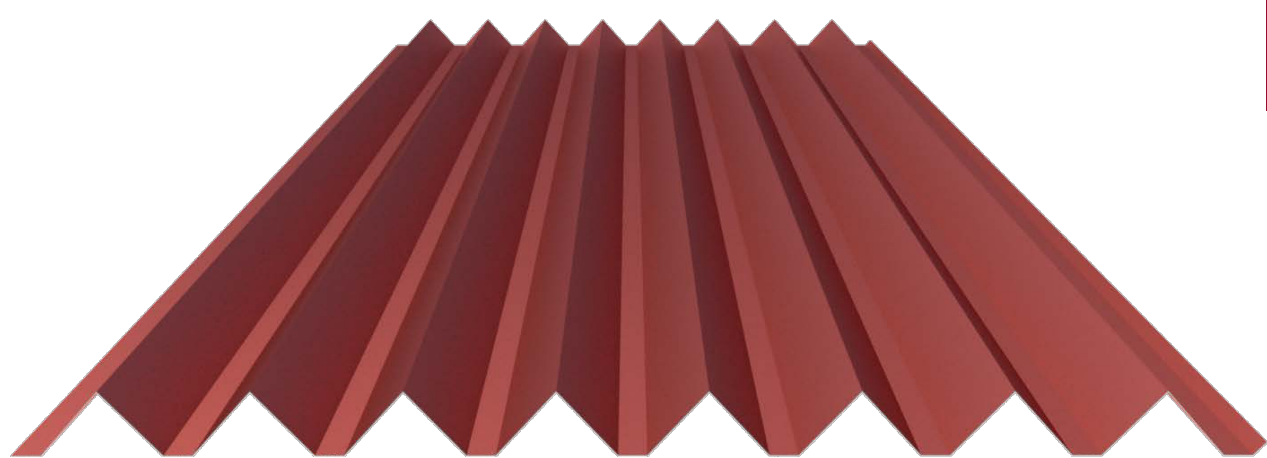

MATERIA PRIMA
Acero

ANCHO ÚTIL
804/868/990mm

ESPESORES
hasta 0.80mm

ESPESOR (mm)
0.50
0.60
0.70
0.80

Peso (kg/m²)
4.96
5.95
6.94
7.93


ACABADO
Galvanizado / Prelacado

PERFORADO
R3T5 estándar
(consultar otros perforados)


USO
Fachadas / Falso techo



CARACTERÍSTICAS GEOMÉTRICAS

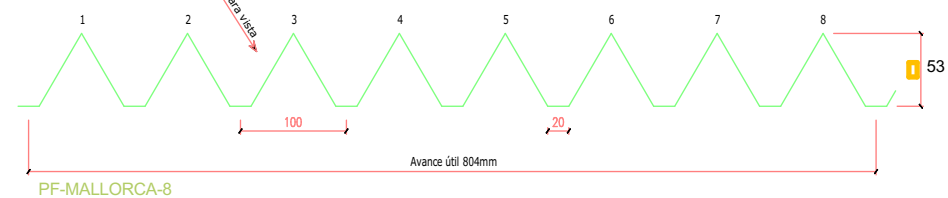

DETALLE FIJACIÓN VERTICAL

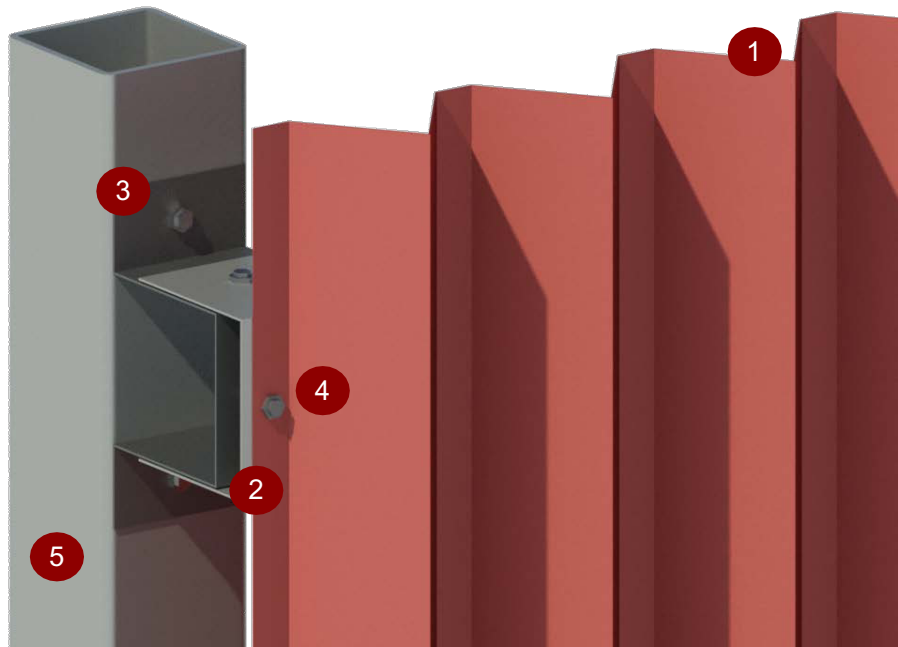

LEYENDA:


- 1 PERFIL HIANSA PF-MALLORCA
- 2 SUB-ESTRUCTURA - RASTREL "U" CORRIDO CHAPA ACERO GALVA
- 3 SUB-ESTRUCTURA - PIEZA PUNTUAL "OMEGA" CHAPA ACERO GALVA
- 4 FIJACIÓN VISTA PERFIL FACHADA
- 5 SOPORTE FACHADA - ESTRUCTURA PRINCIPAL (o PARED)

Distancia máxima entre rastreles (A) y omegas (B) de 1.500mm@1.750mm

CARACTERÍSTICAS TÉCNICAS



Características Geométricas			
Característica	Valor	Unidades	Tolerancia / Norma
Canto de perfil (h)	53	mm	±1.5 EN 508-1
Canto de los rigidizadores	0	mm	+3/-1 EN 508-1
Paso de onda	100/124/165	mm	±3.0 EN 508-1
Ancho de la cresta y valle	0-20/34/33	mm	+4/-1 EN 508-1
Ancho útil (w)	804/868/990	mm	(±0.1* h) y ±15 EN 508-1
Radio de plegado (r)	3	mm	±2.0 EN 508-1
Longitud (l)	1.250 ± 8.000	mm	+20/-5 EN 508-1
Prestaciones del Perfil			
Característica	Valor	Unidades	Tolerancia / Norma
Desviación de la rectitud	≤ a la toleran.	mm	±2/ml (max.10) EN 508-1
Desviación de la cuadratura	≤ a la toleran.	mm	≤ 0.005*w EN 508-1
Desviación del solape lateral	≤ a la toleran.	mm	±2 ±500 mm EN 508-1
Radio y ángulos de curvado	--	mm	-- EN 508-1
Espesor chapa	0.60 a 0.80	mm	UNE 10143
Tipo de acero	S220GD a S320GD		UNE 10346
Cambios de medidas	12 x 10°K		UNE 14782
Permeabilidad al agua	Pasa		UNE 14782
Emisiones sustanc. peligrosas	Sin emisiones		
Comportamiento al fuego	Broof (t1)		RD 110/2008
Recubrimiento galvanizado			UNE 10346
Recubrimiento prelacado			UNE 10169
Reacción al fuego			Clase A1

NORMATIVA EMPLEADA

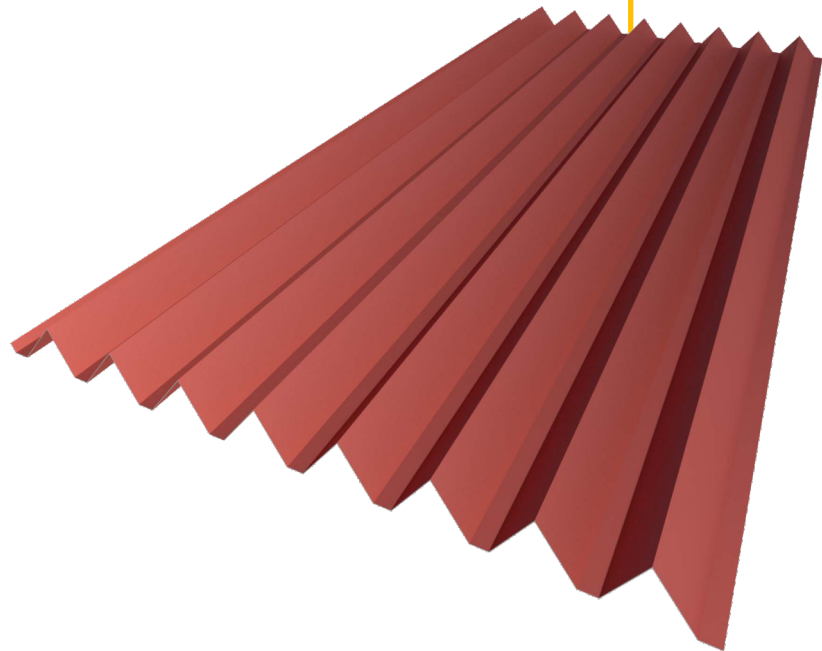

Barandilla escalera interior

ID Elemento	BARANDILLA INTERIOR
Piso de Origen	Planta Baja a Primera
Cantidad	21,22 metros lineales

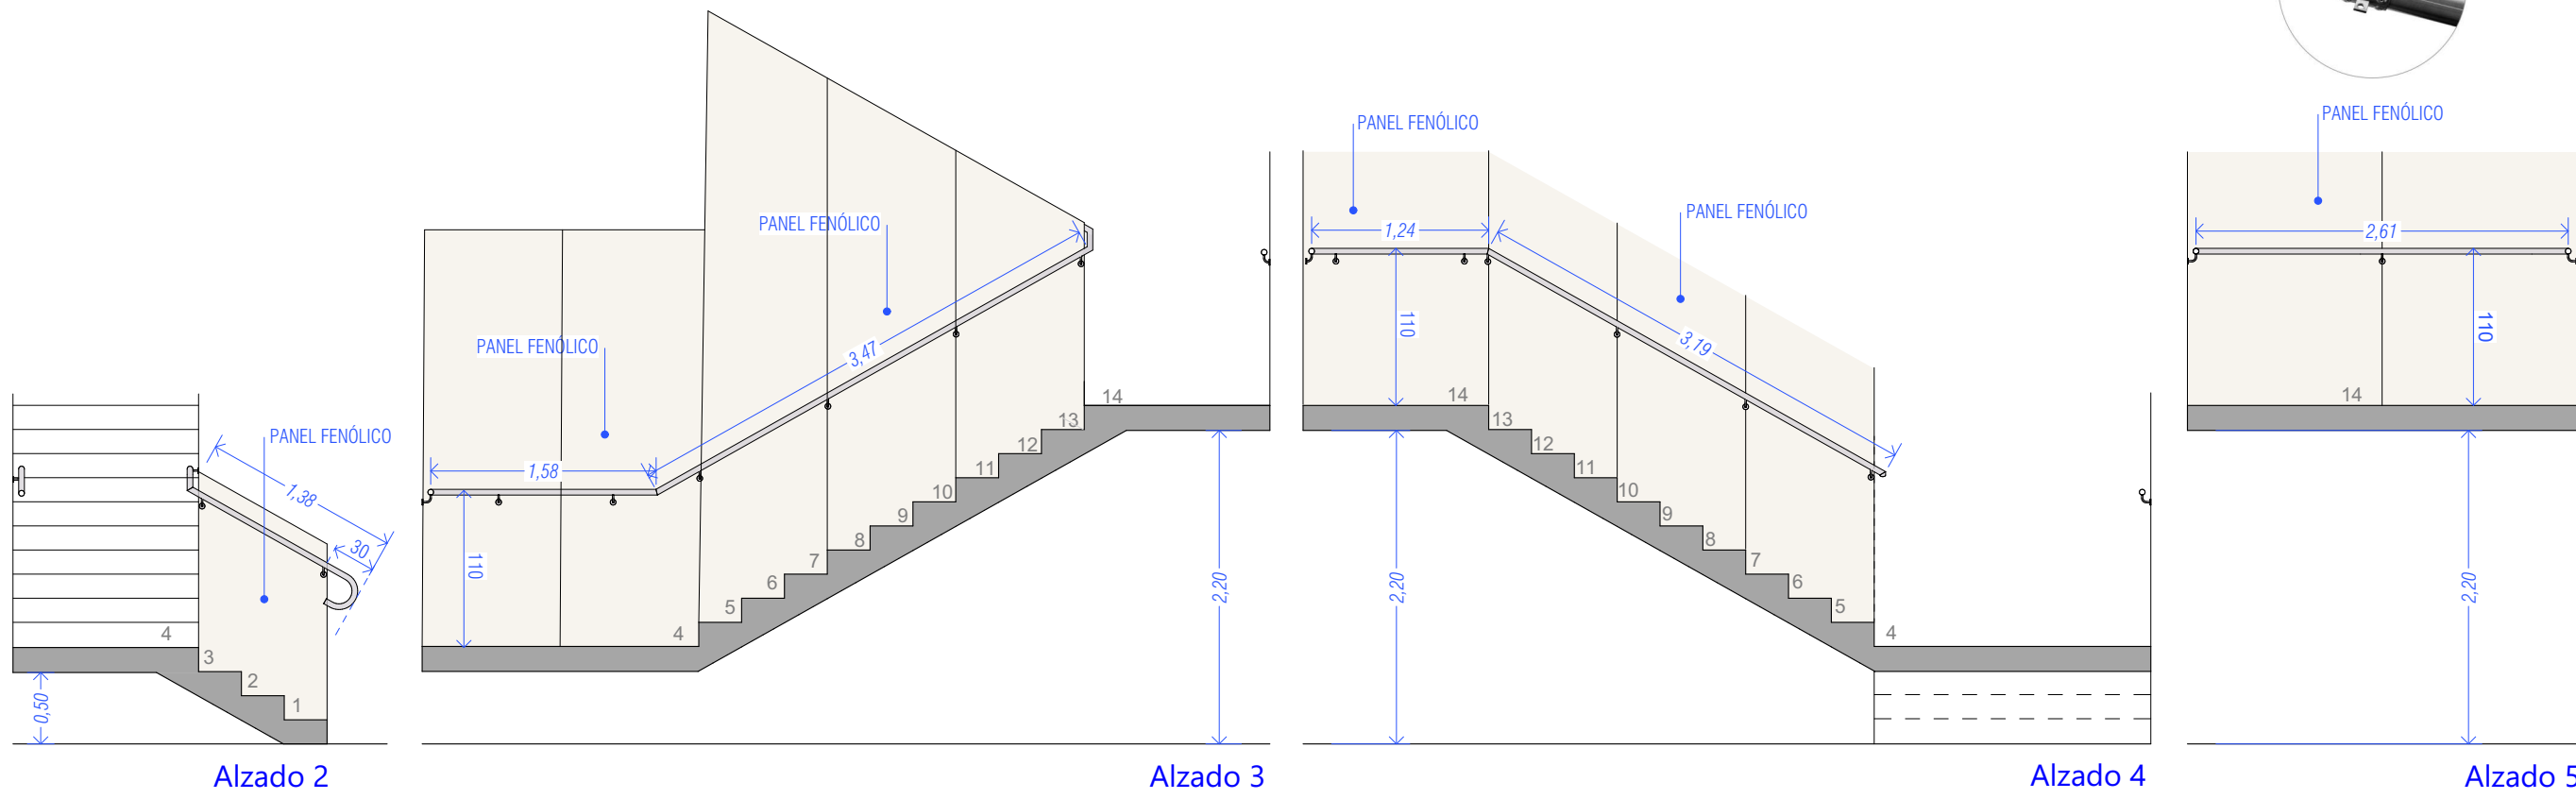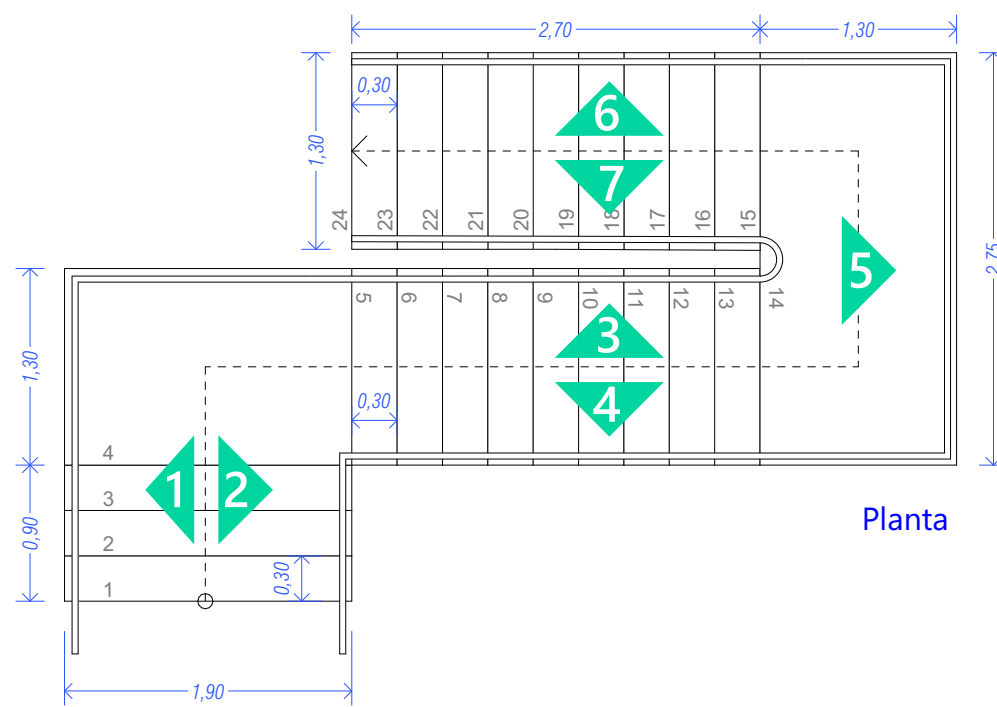


Alzado 2

Alzado 3

Alzado 4

Alzado 5

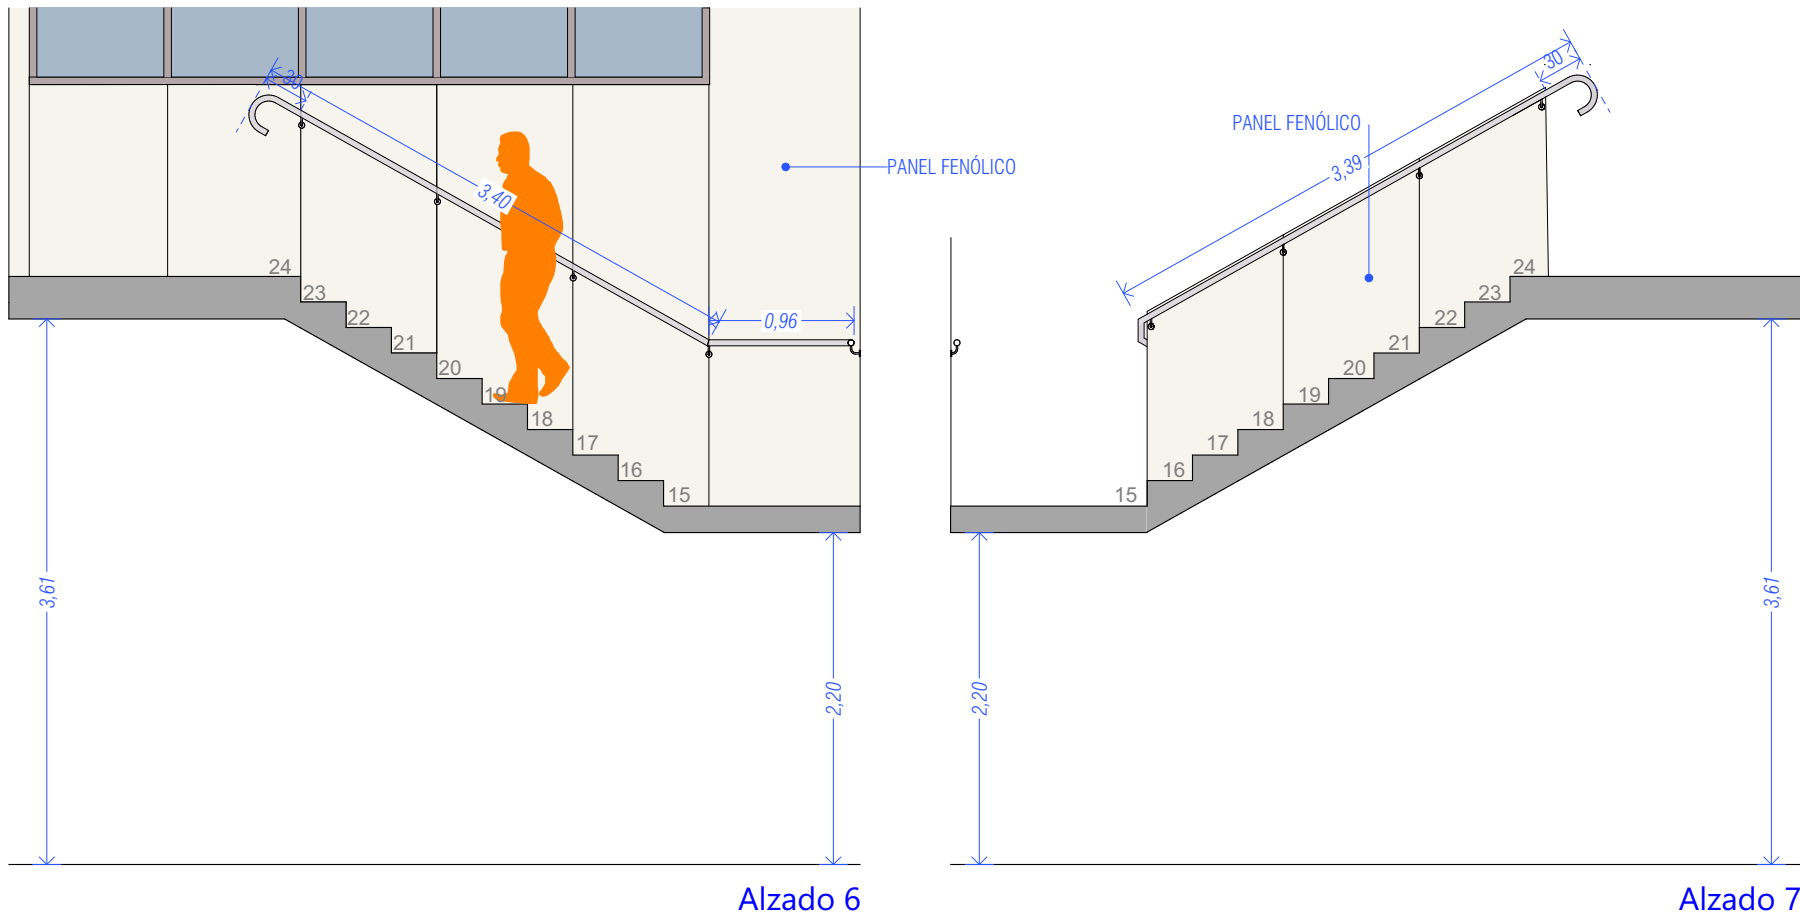

Alzado 6


Alzado 7



Material
Acero inoxidable


Vallado zona juegos Pediatría

ID Elemento	Valla 01
Piso de Origen	P. BAJA
Cantidad	17 metros lineales

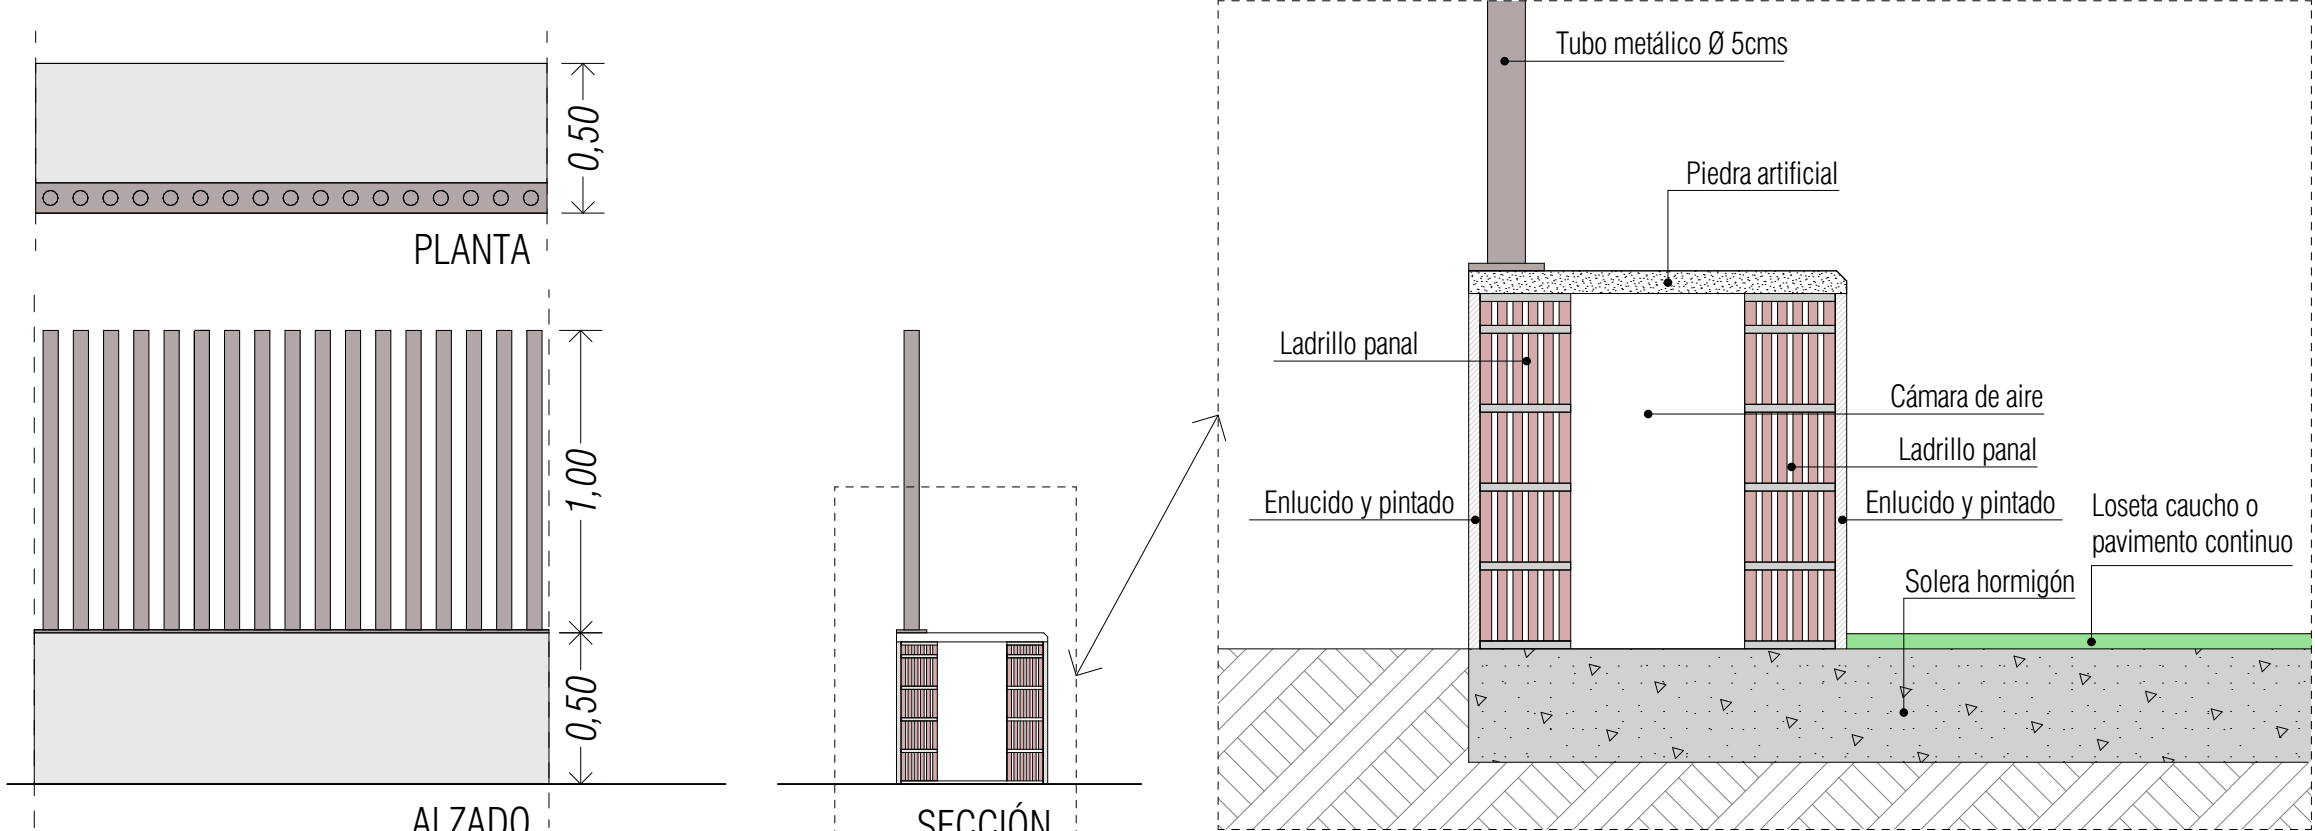

Barandilla cubierta

ID Elemento	BARANDILLA CUBIERTA
Piso de Origen	P. CUBIERTA
Cantidad	19 metros lineales

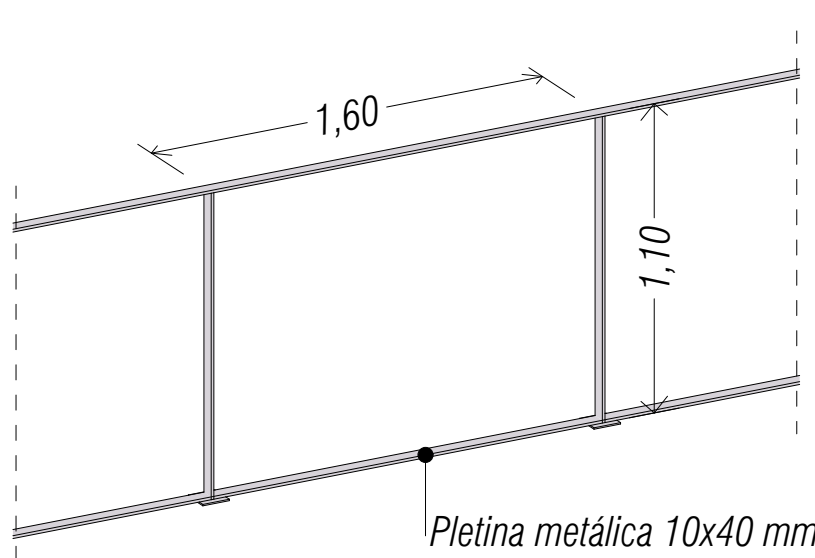

Material
Pletina metálica 10 x 40 mm.



Escala gráfica	0 1 2 3 4 5 6 7 8 9 10	Norte
Título	Proyecto Básico y Ejecución CONSULTORIO AUXILIAR DEL PUERTO DE BURRIANA	Código 25P08
Promotor	Magnífic Ajuntament de Burriana	Fecha MAYO'26
Situación	Av. Mediterránea, 1 36 B BURRIANA (CS)	Escala A1 Varias
Plano	Detalle chapa fachada, vallado zona juegos exterior pediata y barandillas	Escala A3 Varias
Arquitectos	UTE: NOU CSI PORT	
	Col nº 3862 LUCAS CASTELLET ARTERO	Col nº 10063 JUAN RAMÓN CASTELLET CHABRERA
	C/ TRINITAT, 40. ALMASSORA (CASTELLO)	email: jrcastellet@gmail.com