




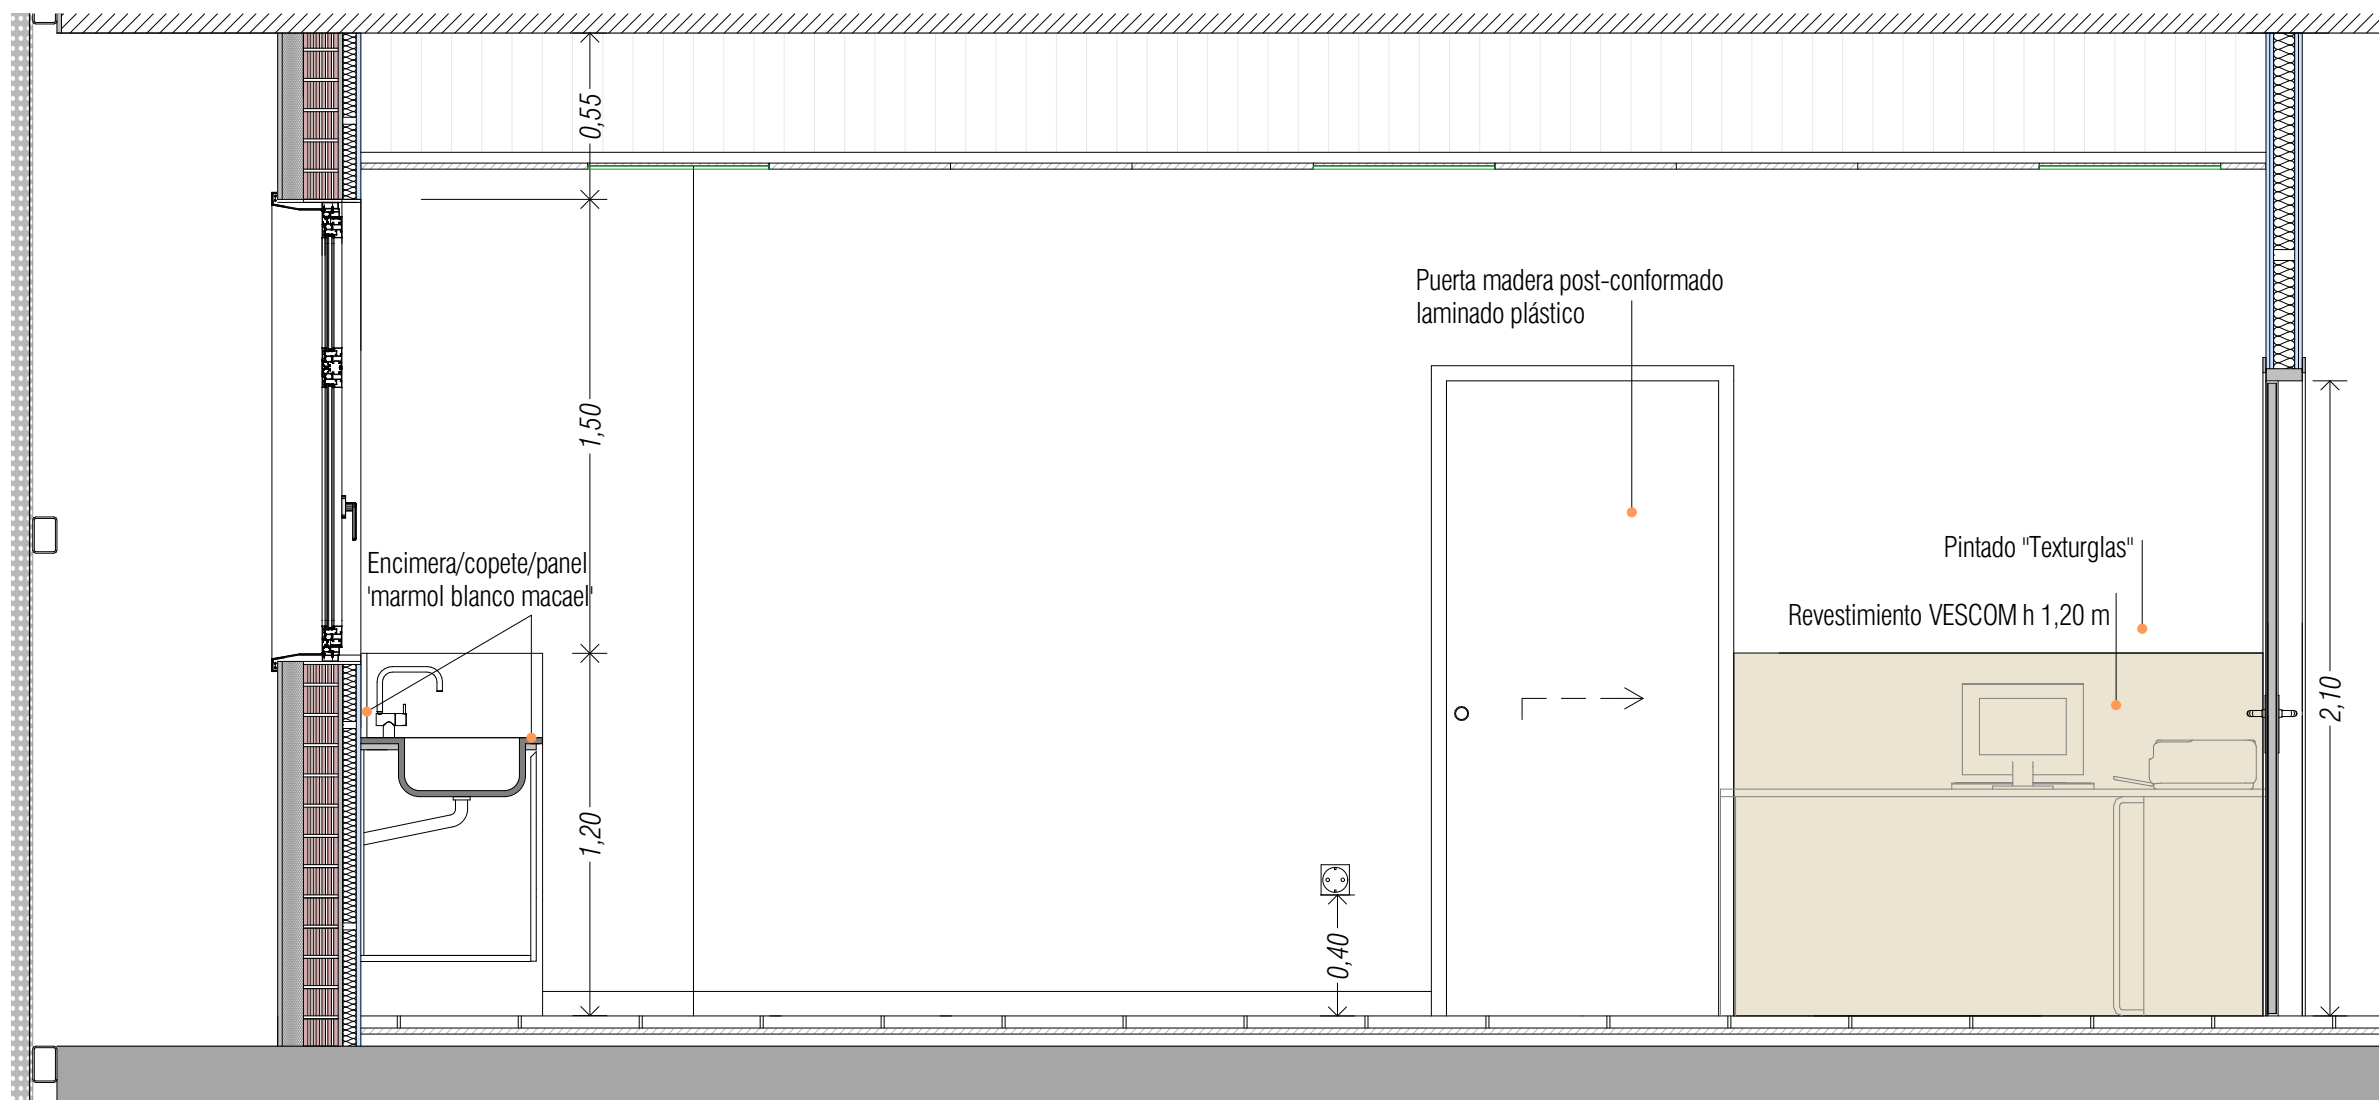


Sección E-E

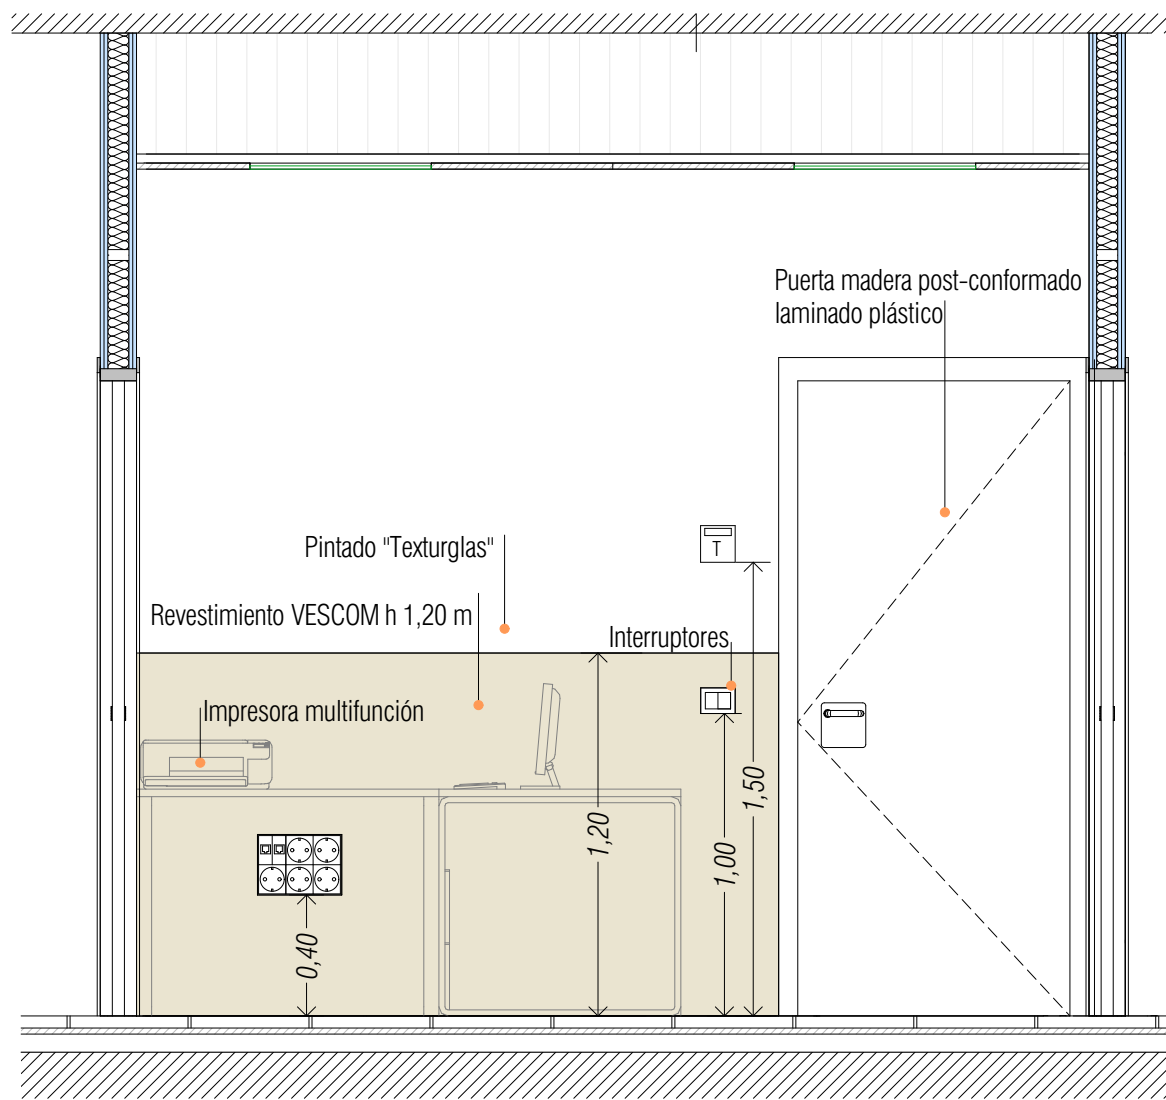


Sección D-D

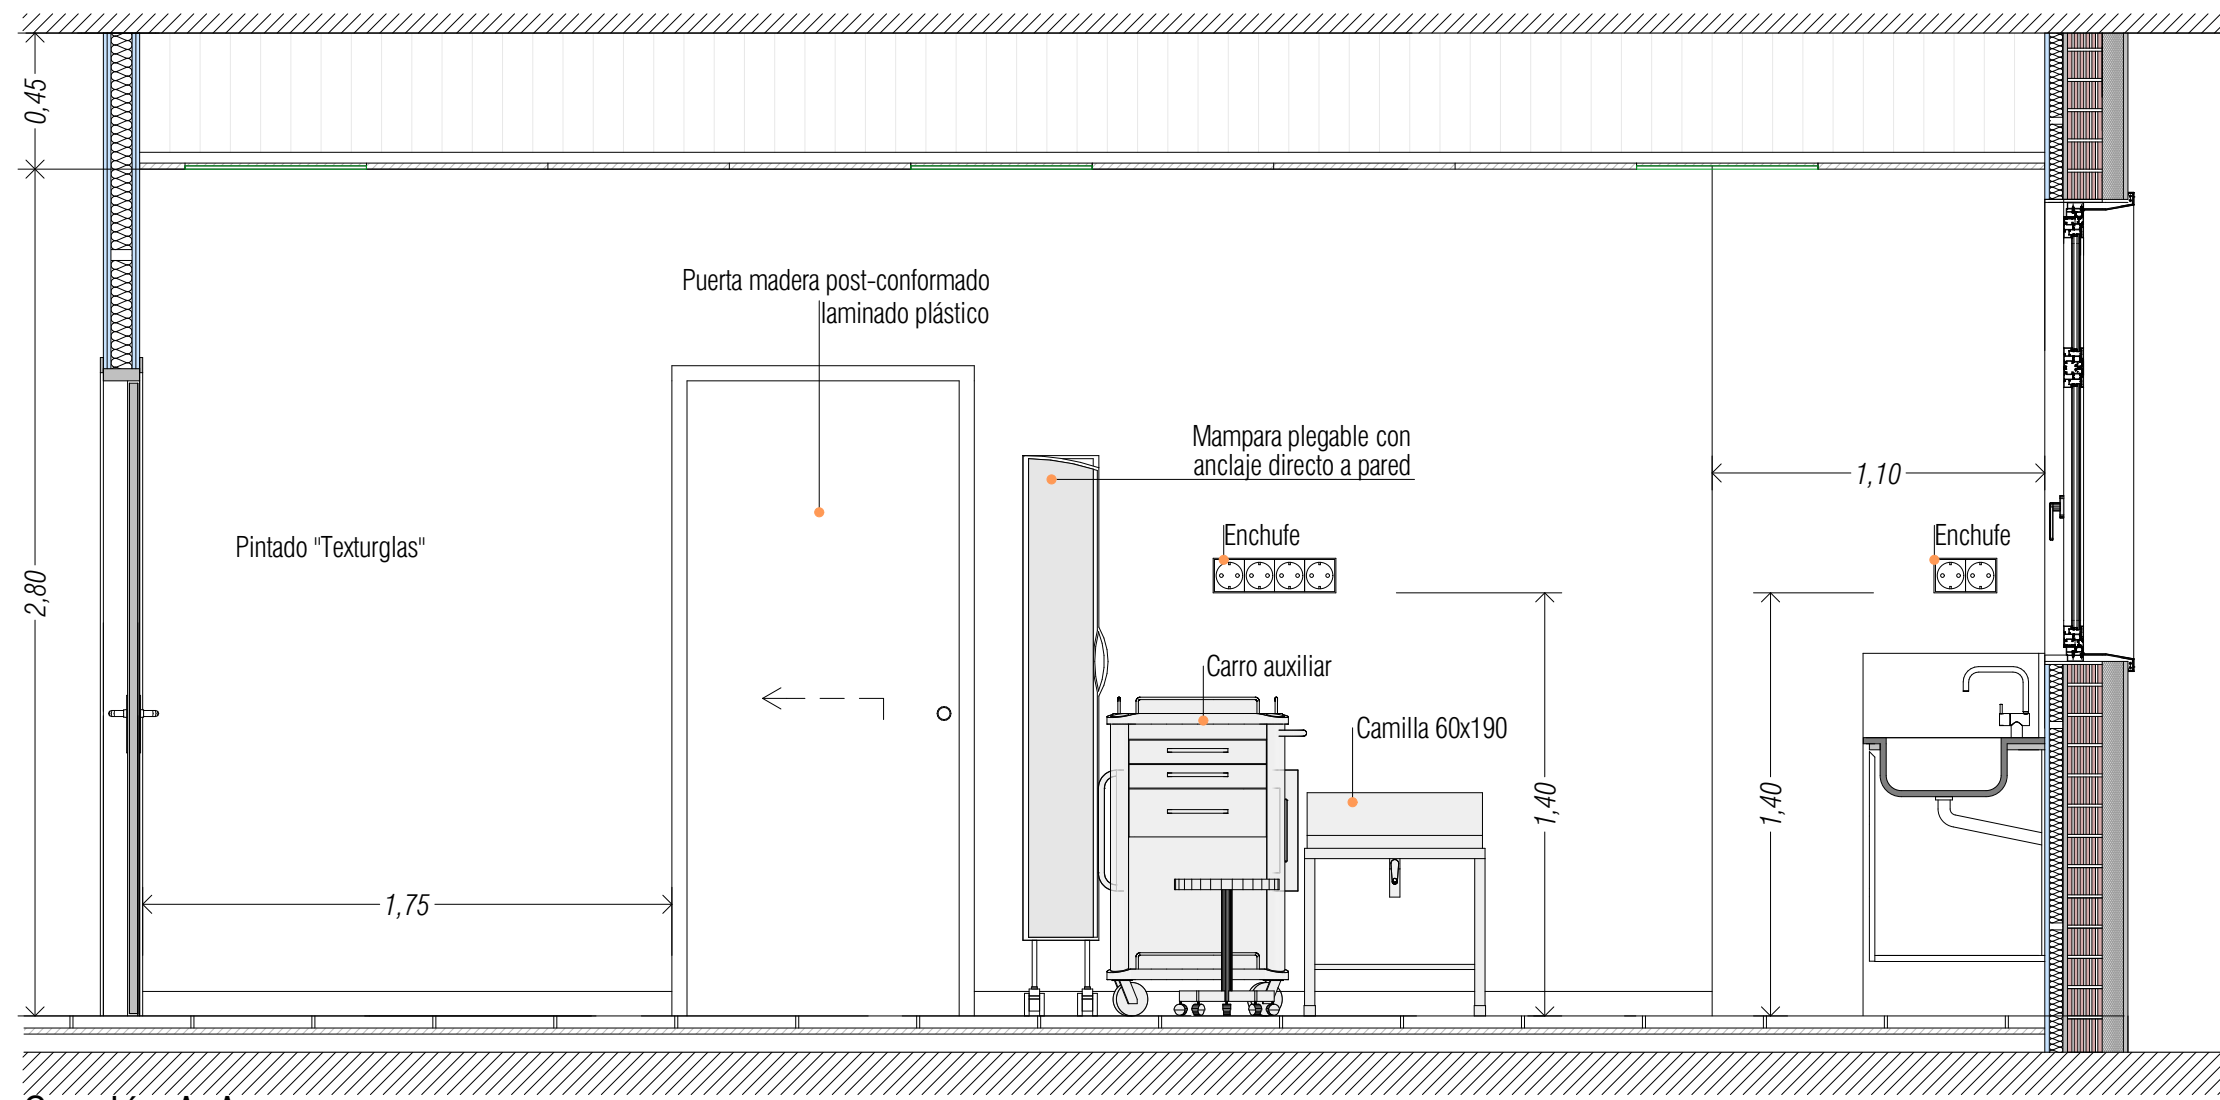


Sección A-A

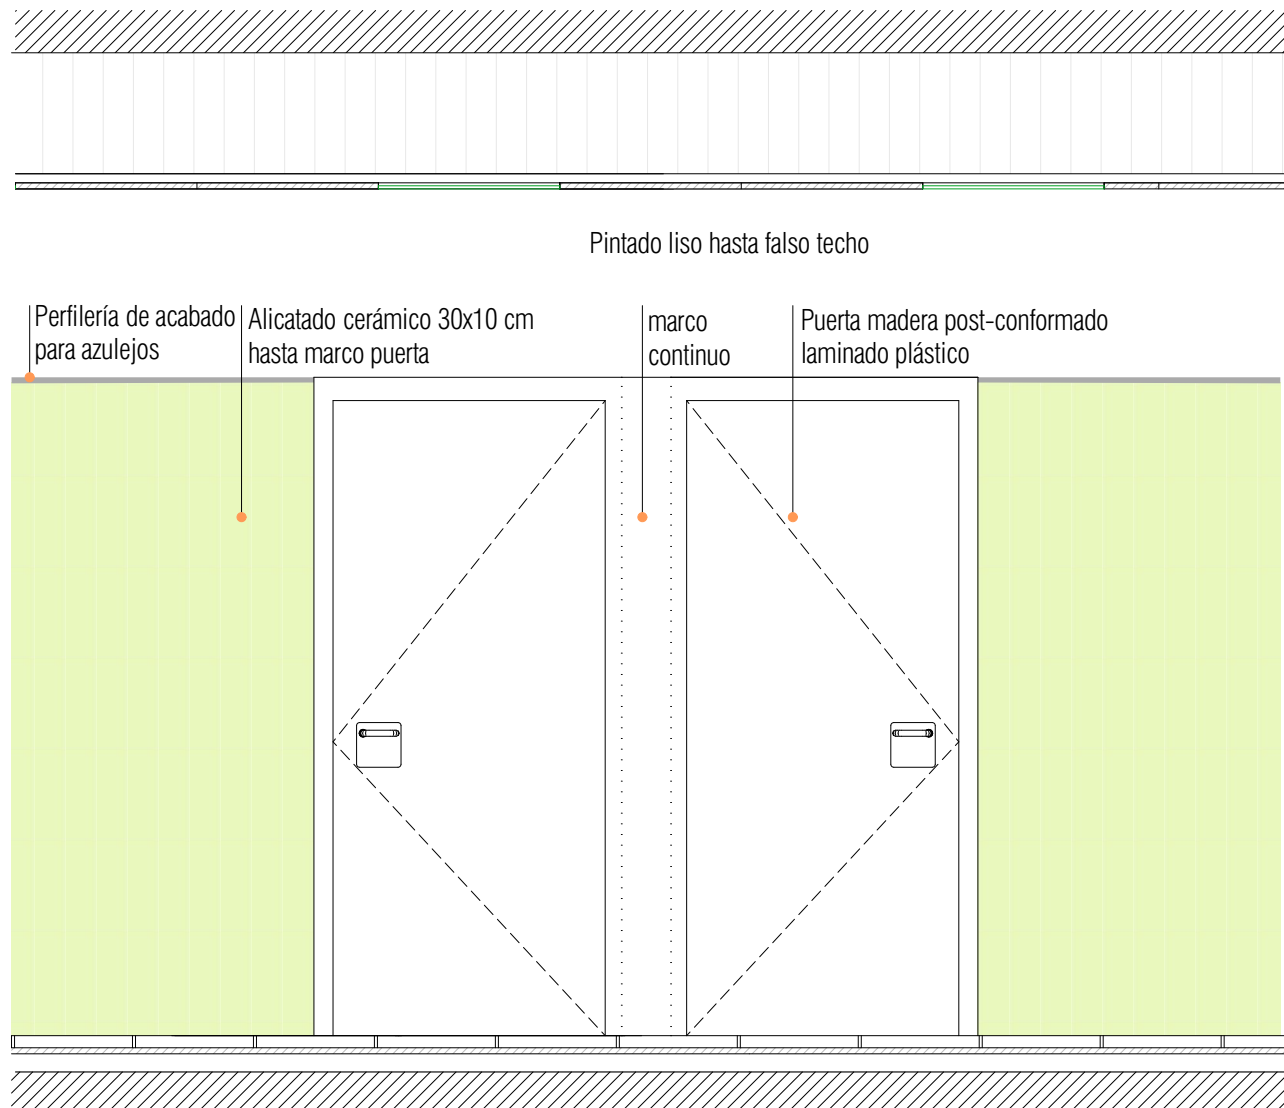

Alzado acceso desde zona de espera

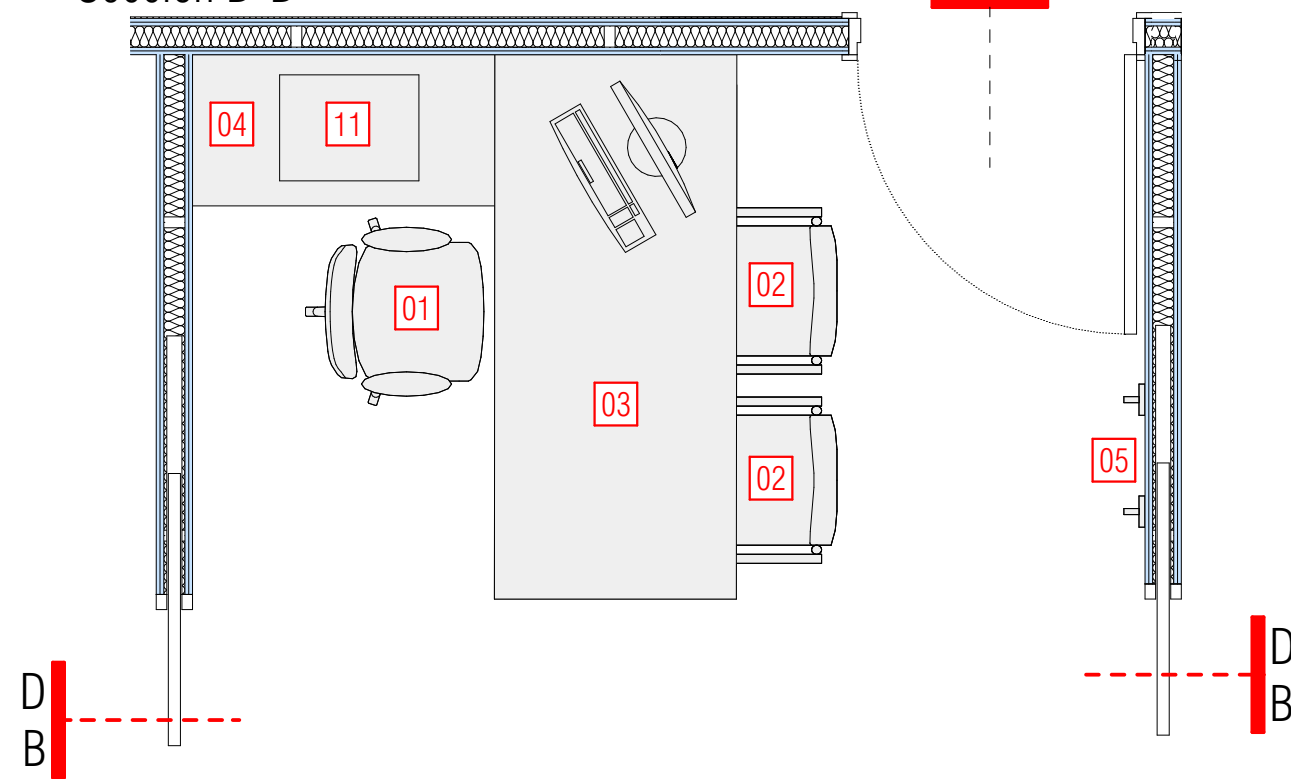

Planta distribución

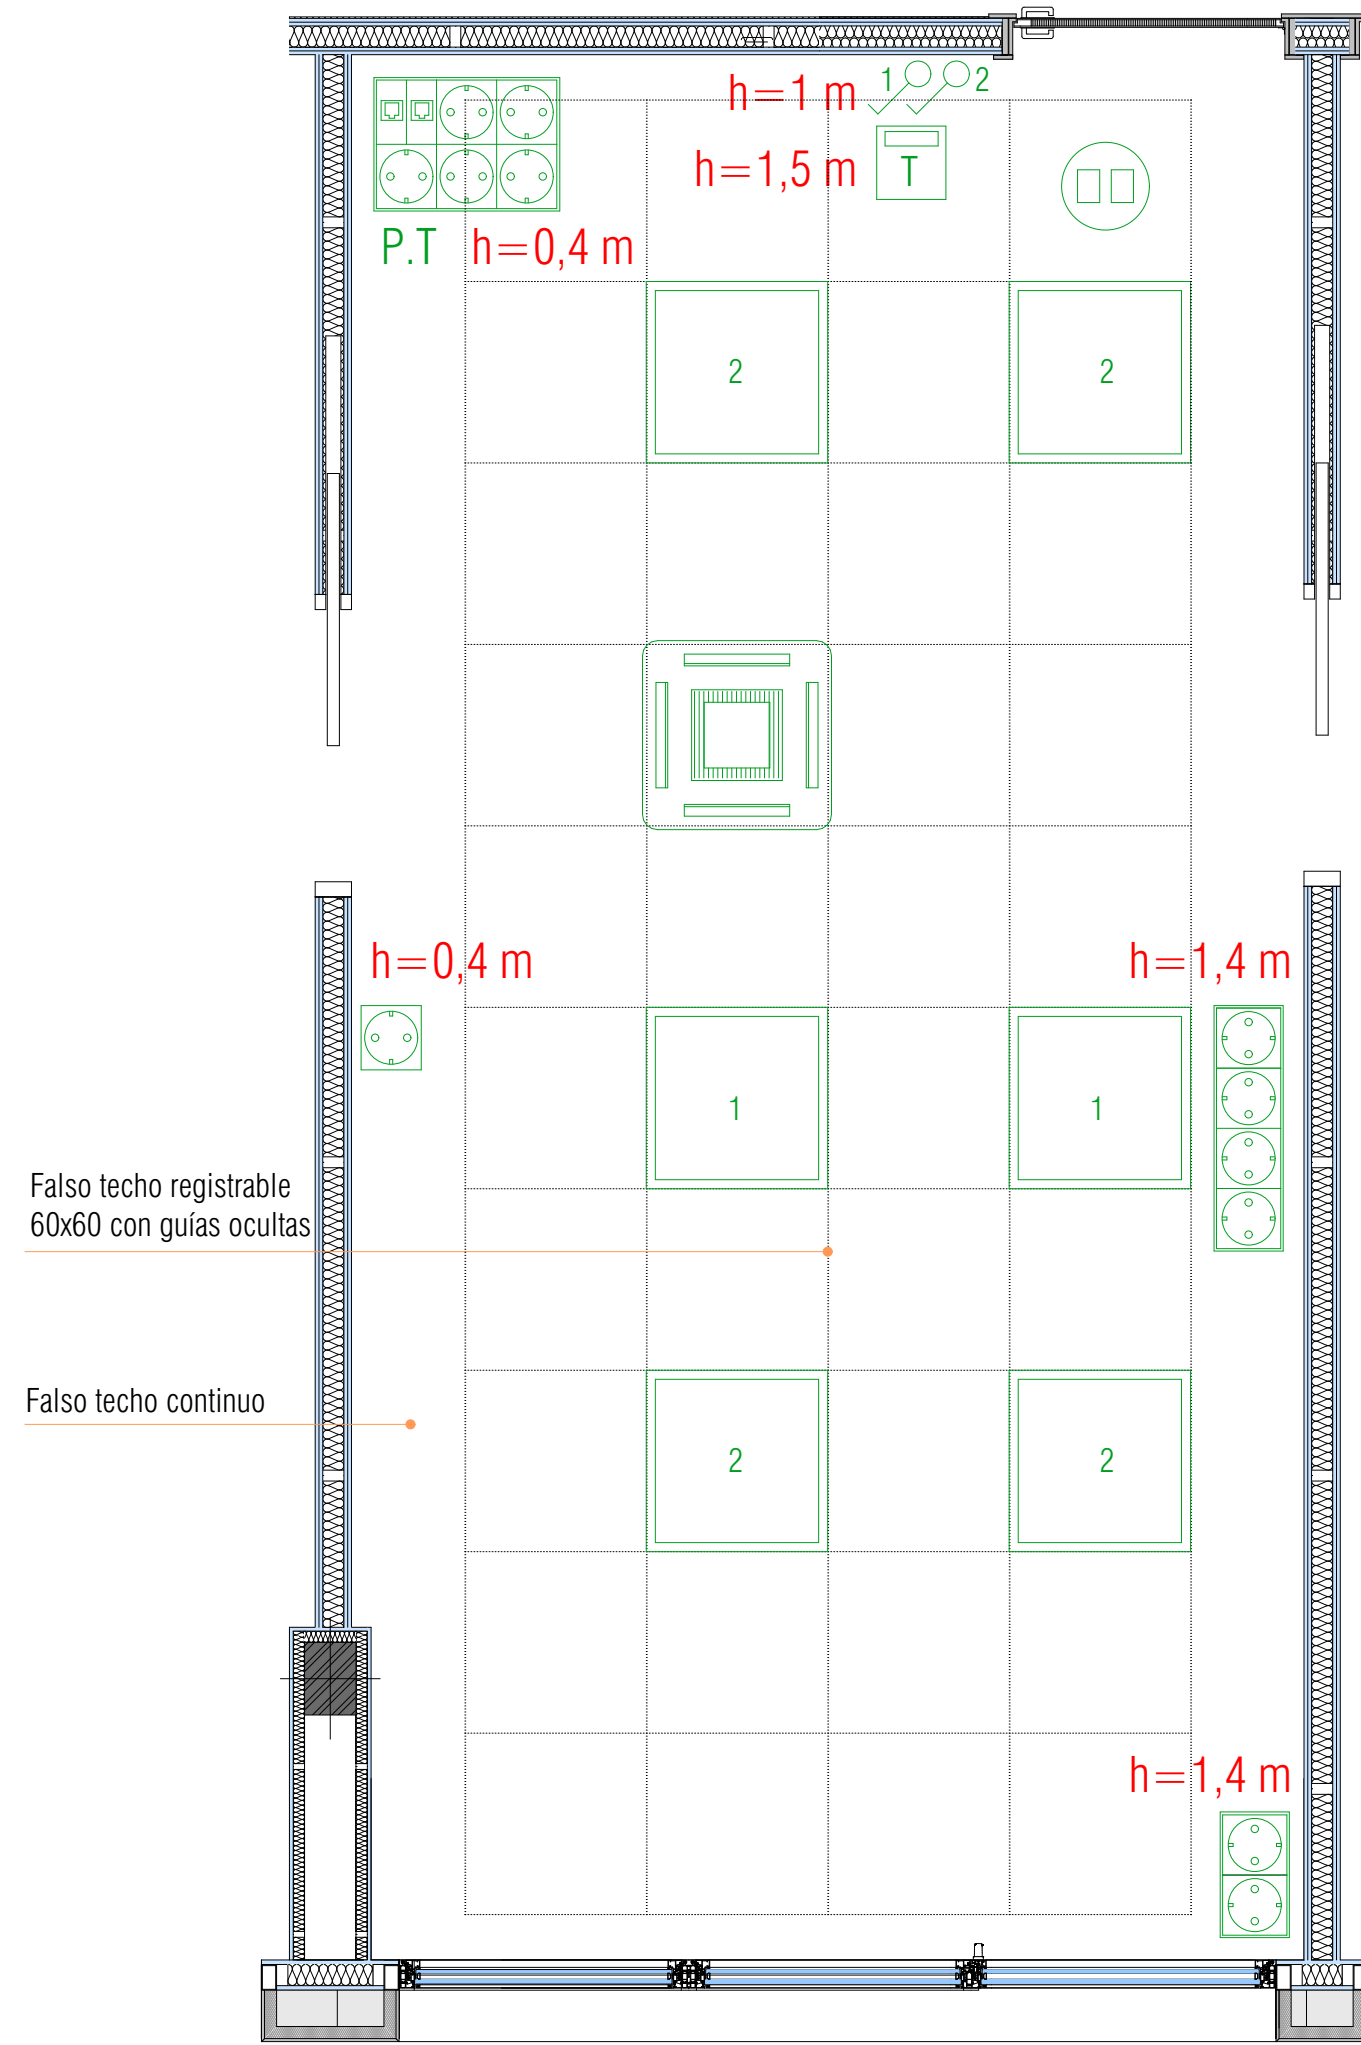


Falso techo e instalaciones

Planta Baja


- 01 SILLA 55 X 55 BRAZOS - RUEDAS
- 02 SILLA 55 X 55 BRAZOS
- 03 MESA 80 X 180
- 04 MESA AUXILIAR 50 X 100
- 05 PERCHA MURAL 2 MOD.
- 06 CAMILLA 60 X 190
- 07 TABURETE ALTO
- 08 CARRO AUXILIAR
- 09 PODOSCOPIO
- 10 PESO + METRO
- 11 IMPRESORA MULTIFUNCIÓN
- 12 MAMPARA PLEGABLE

- Panel led 60x60
- Emergencia led
- Detector
- Interruptor unipolar H 1m
- Puesto trabajo H 0,4 m
- Tomas corriente unidades y altura s/plano
- Climatización

Sección B-B

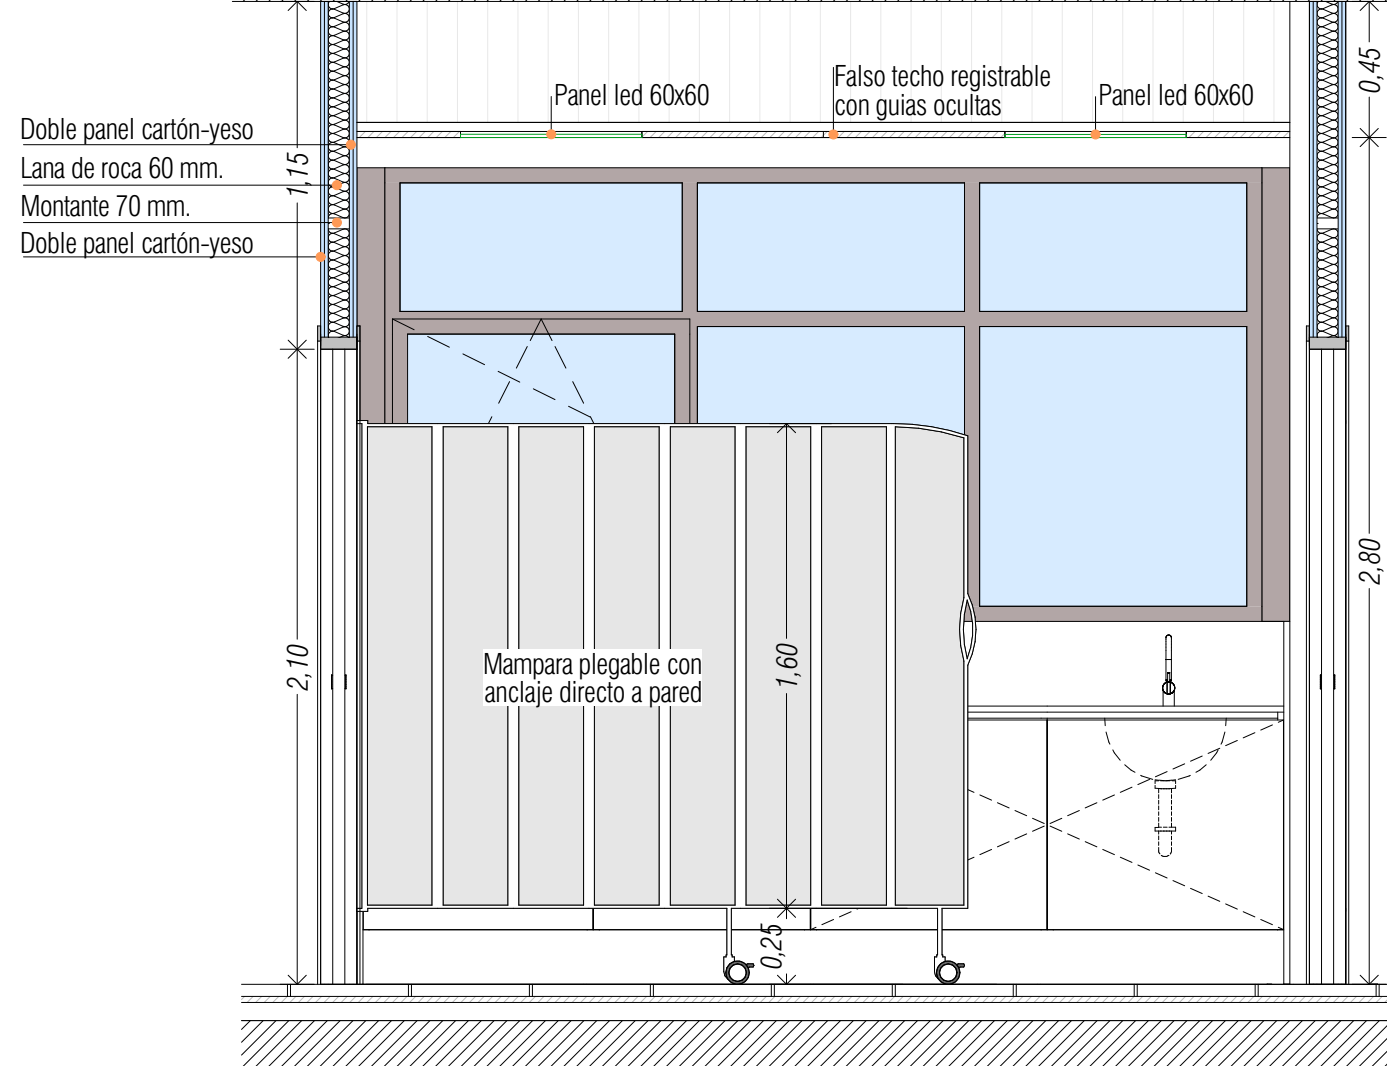

Sección C-C

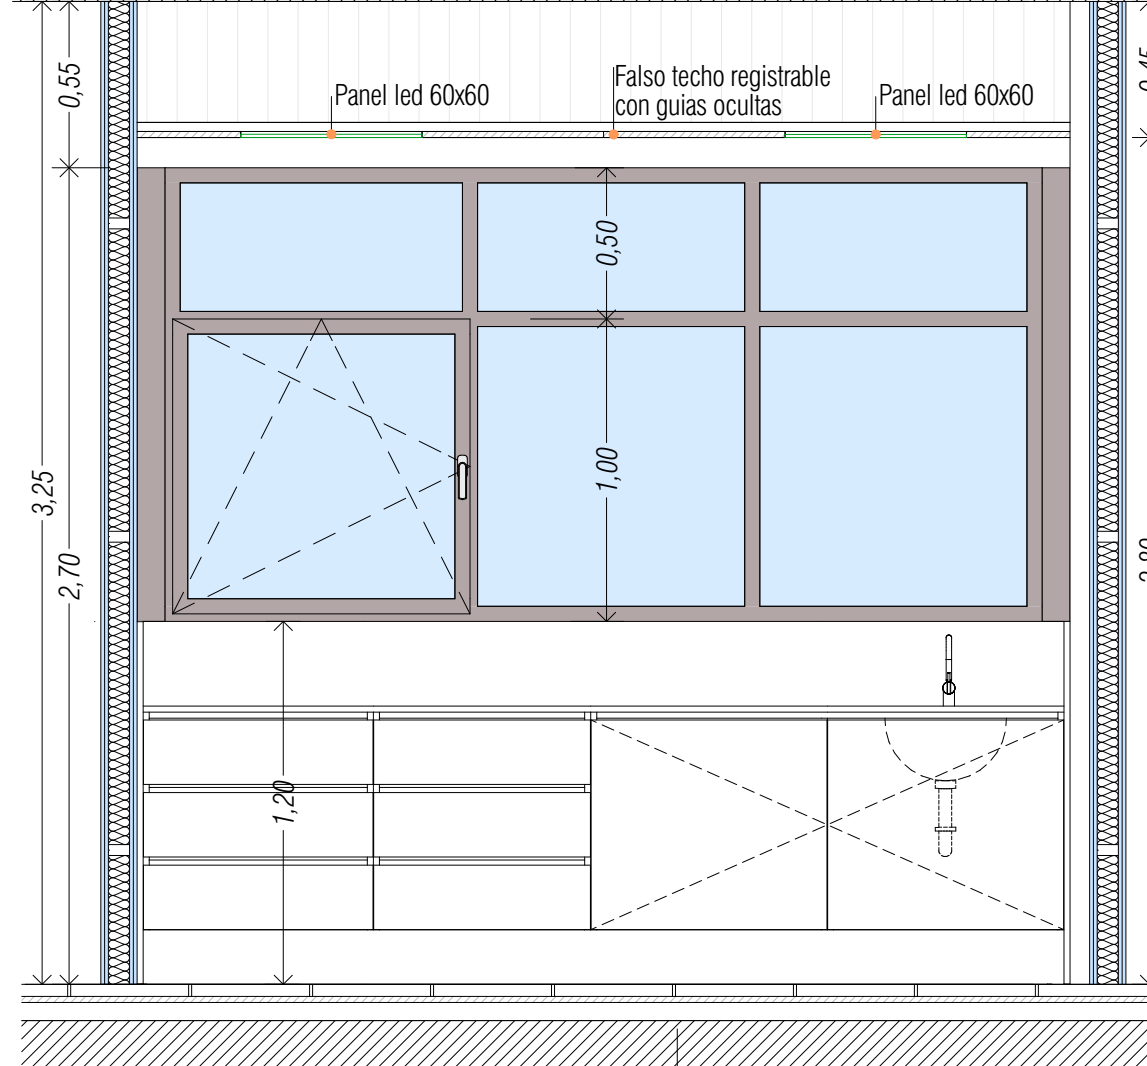

Escala gráfica	0 1 2	Norte
Título	Proyecto Básico y Ejecución CONSULTORIO AUXILIAR DEL PUERTO DE BURRIANA	Código 25P08
Promotor	Magnífic Ajuntament de Burriana	Fecha MAYO'26
Situación	Av. Mediterránea, 1 36 B BURRIANA (CS)	Escala A1 1:25
Plano	Detalle Consulta Tipo	Escala A3 1:50
Arquitectos	UTE: NOU CSI PORT	
	Col nº 3862 LUCAS CASTELLET ARTERO	Col nº 10063 JUAN RAMÓN CASTELLET CHABRERA
	C/ TRINITAT, 40. ALMASSORA (CASTELLO)	email: jrcastellet@gmail.com