




2 Bancada consultas,extracciones y urgencias (12 unidades)

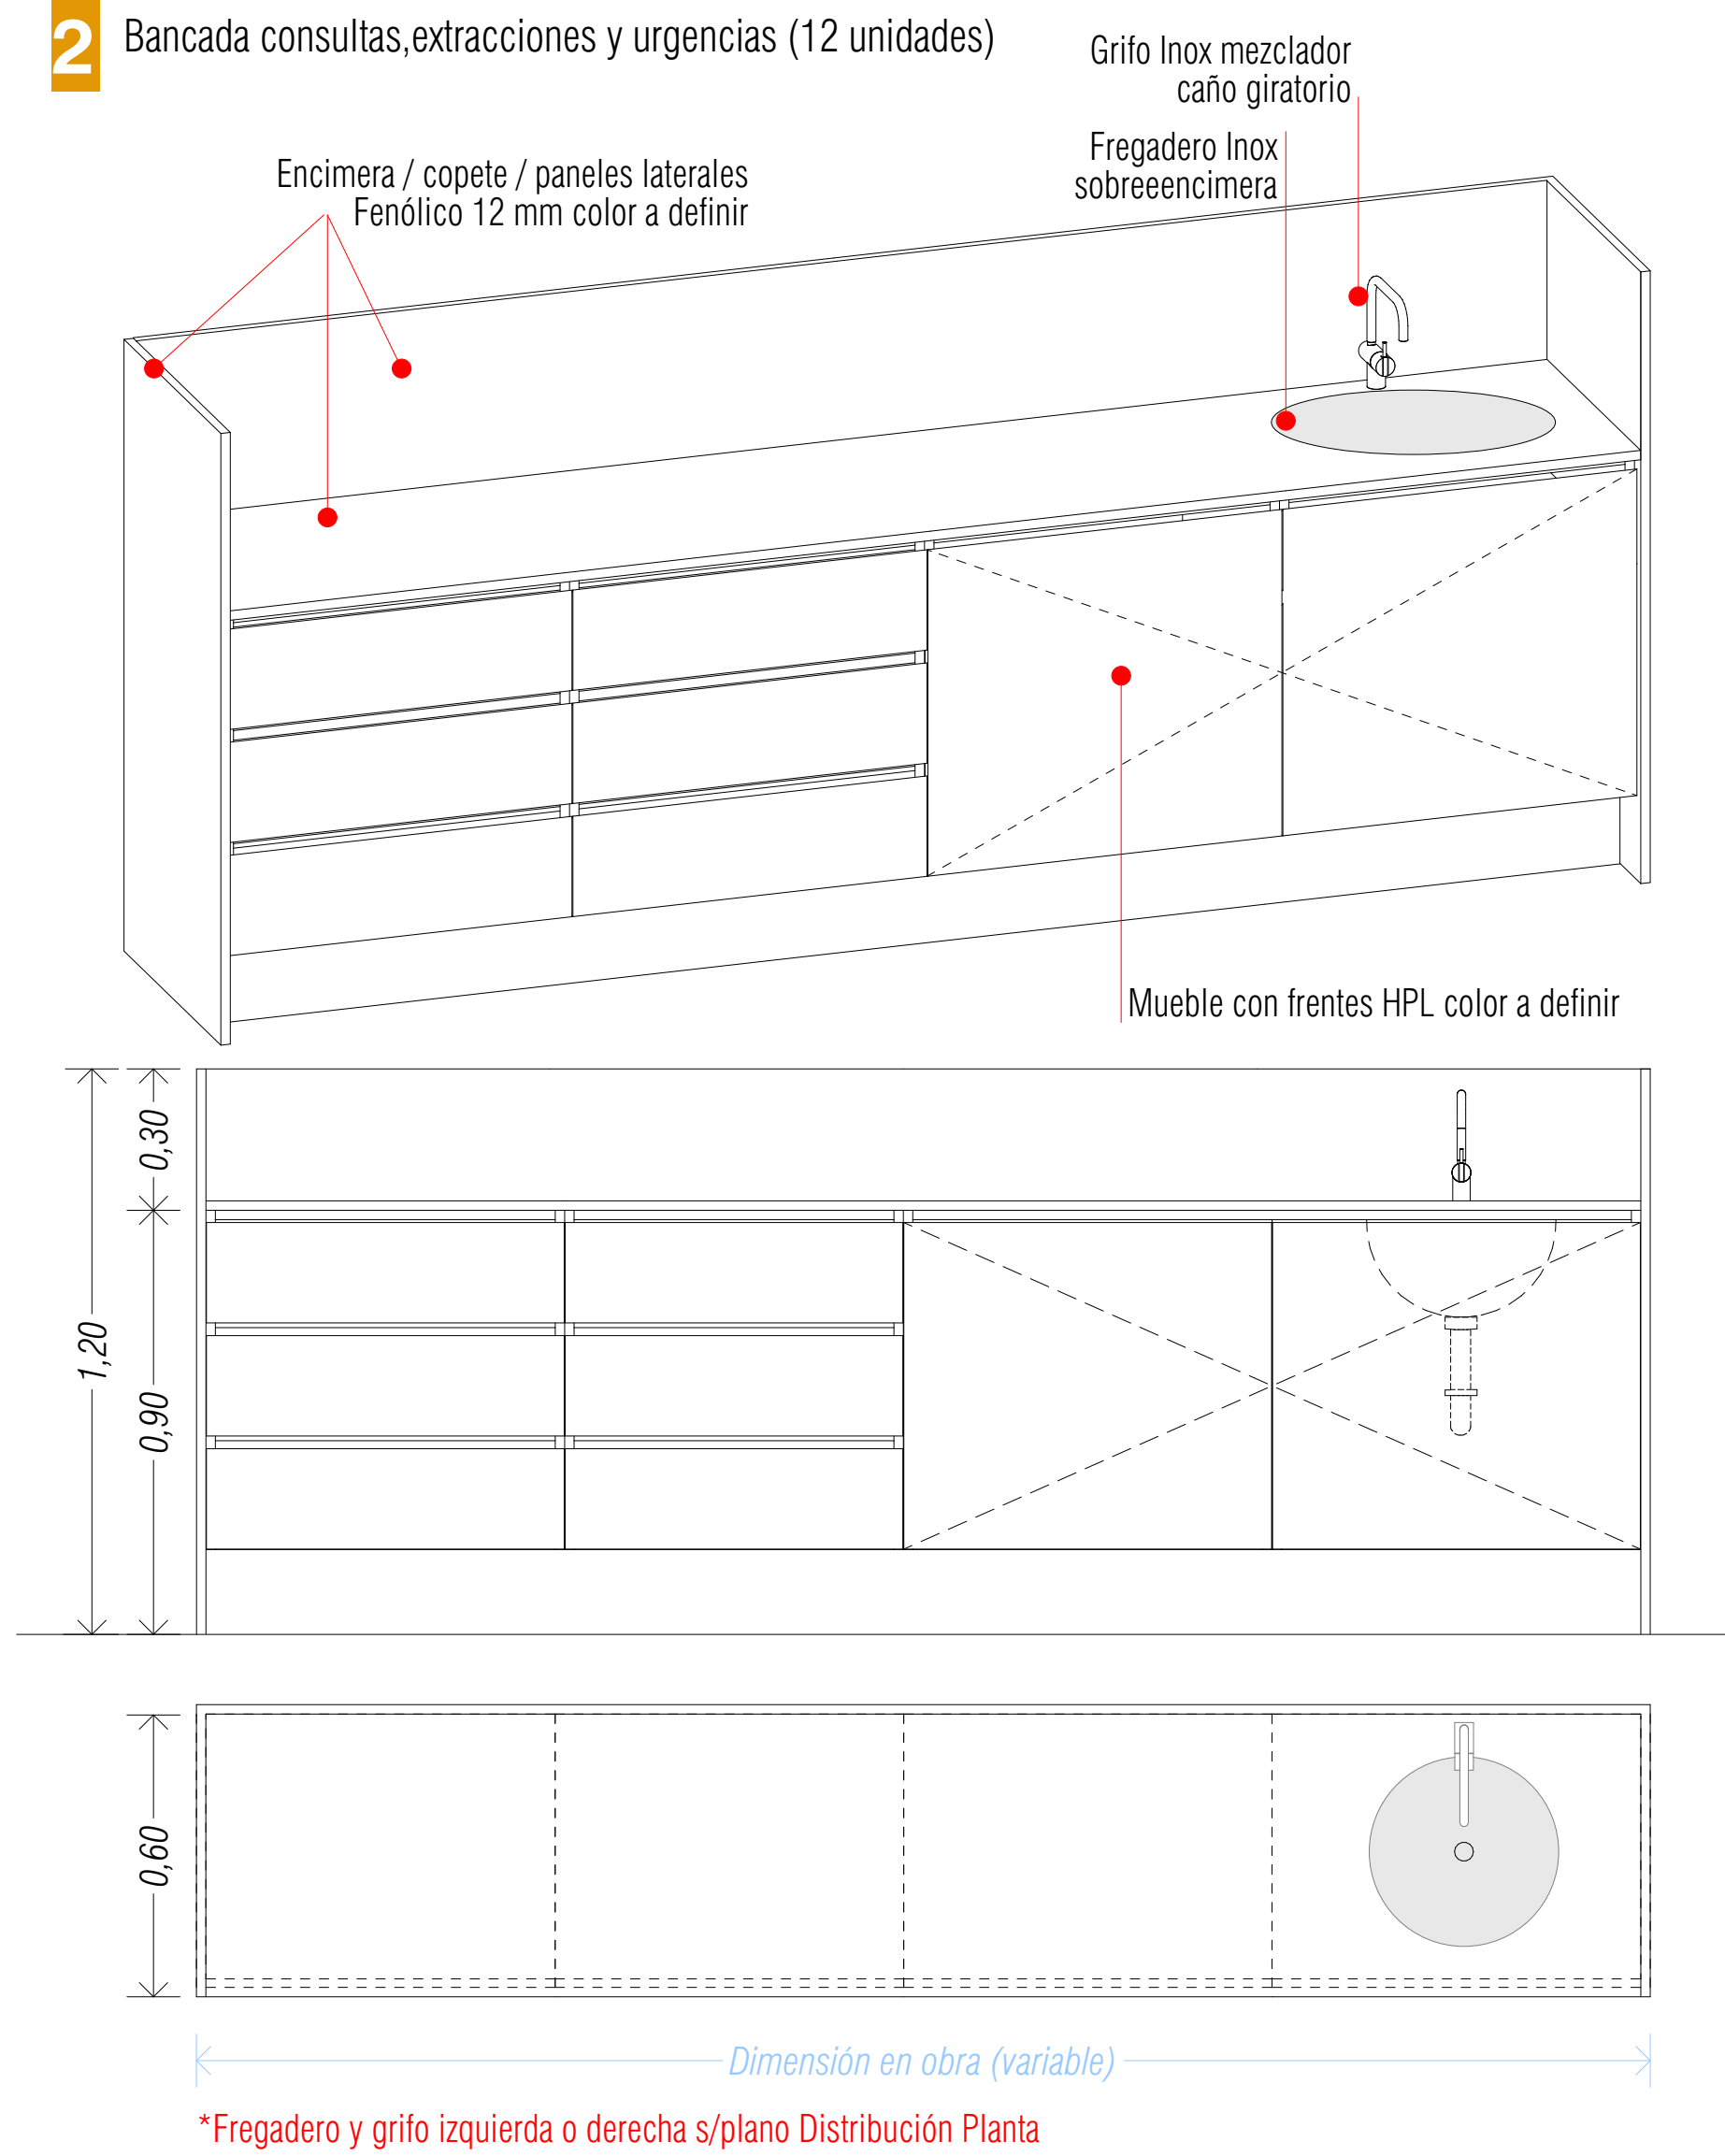



3 Bancada sala reuniones (1 unidad)

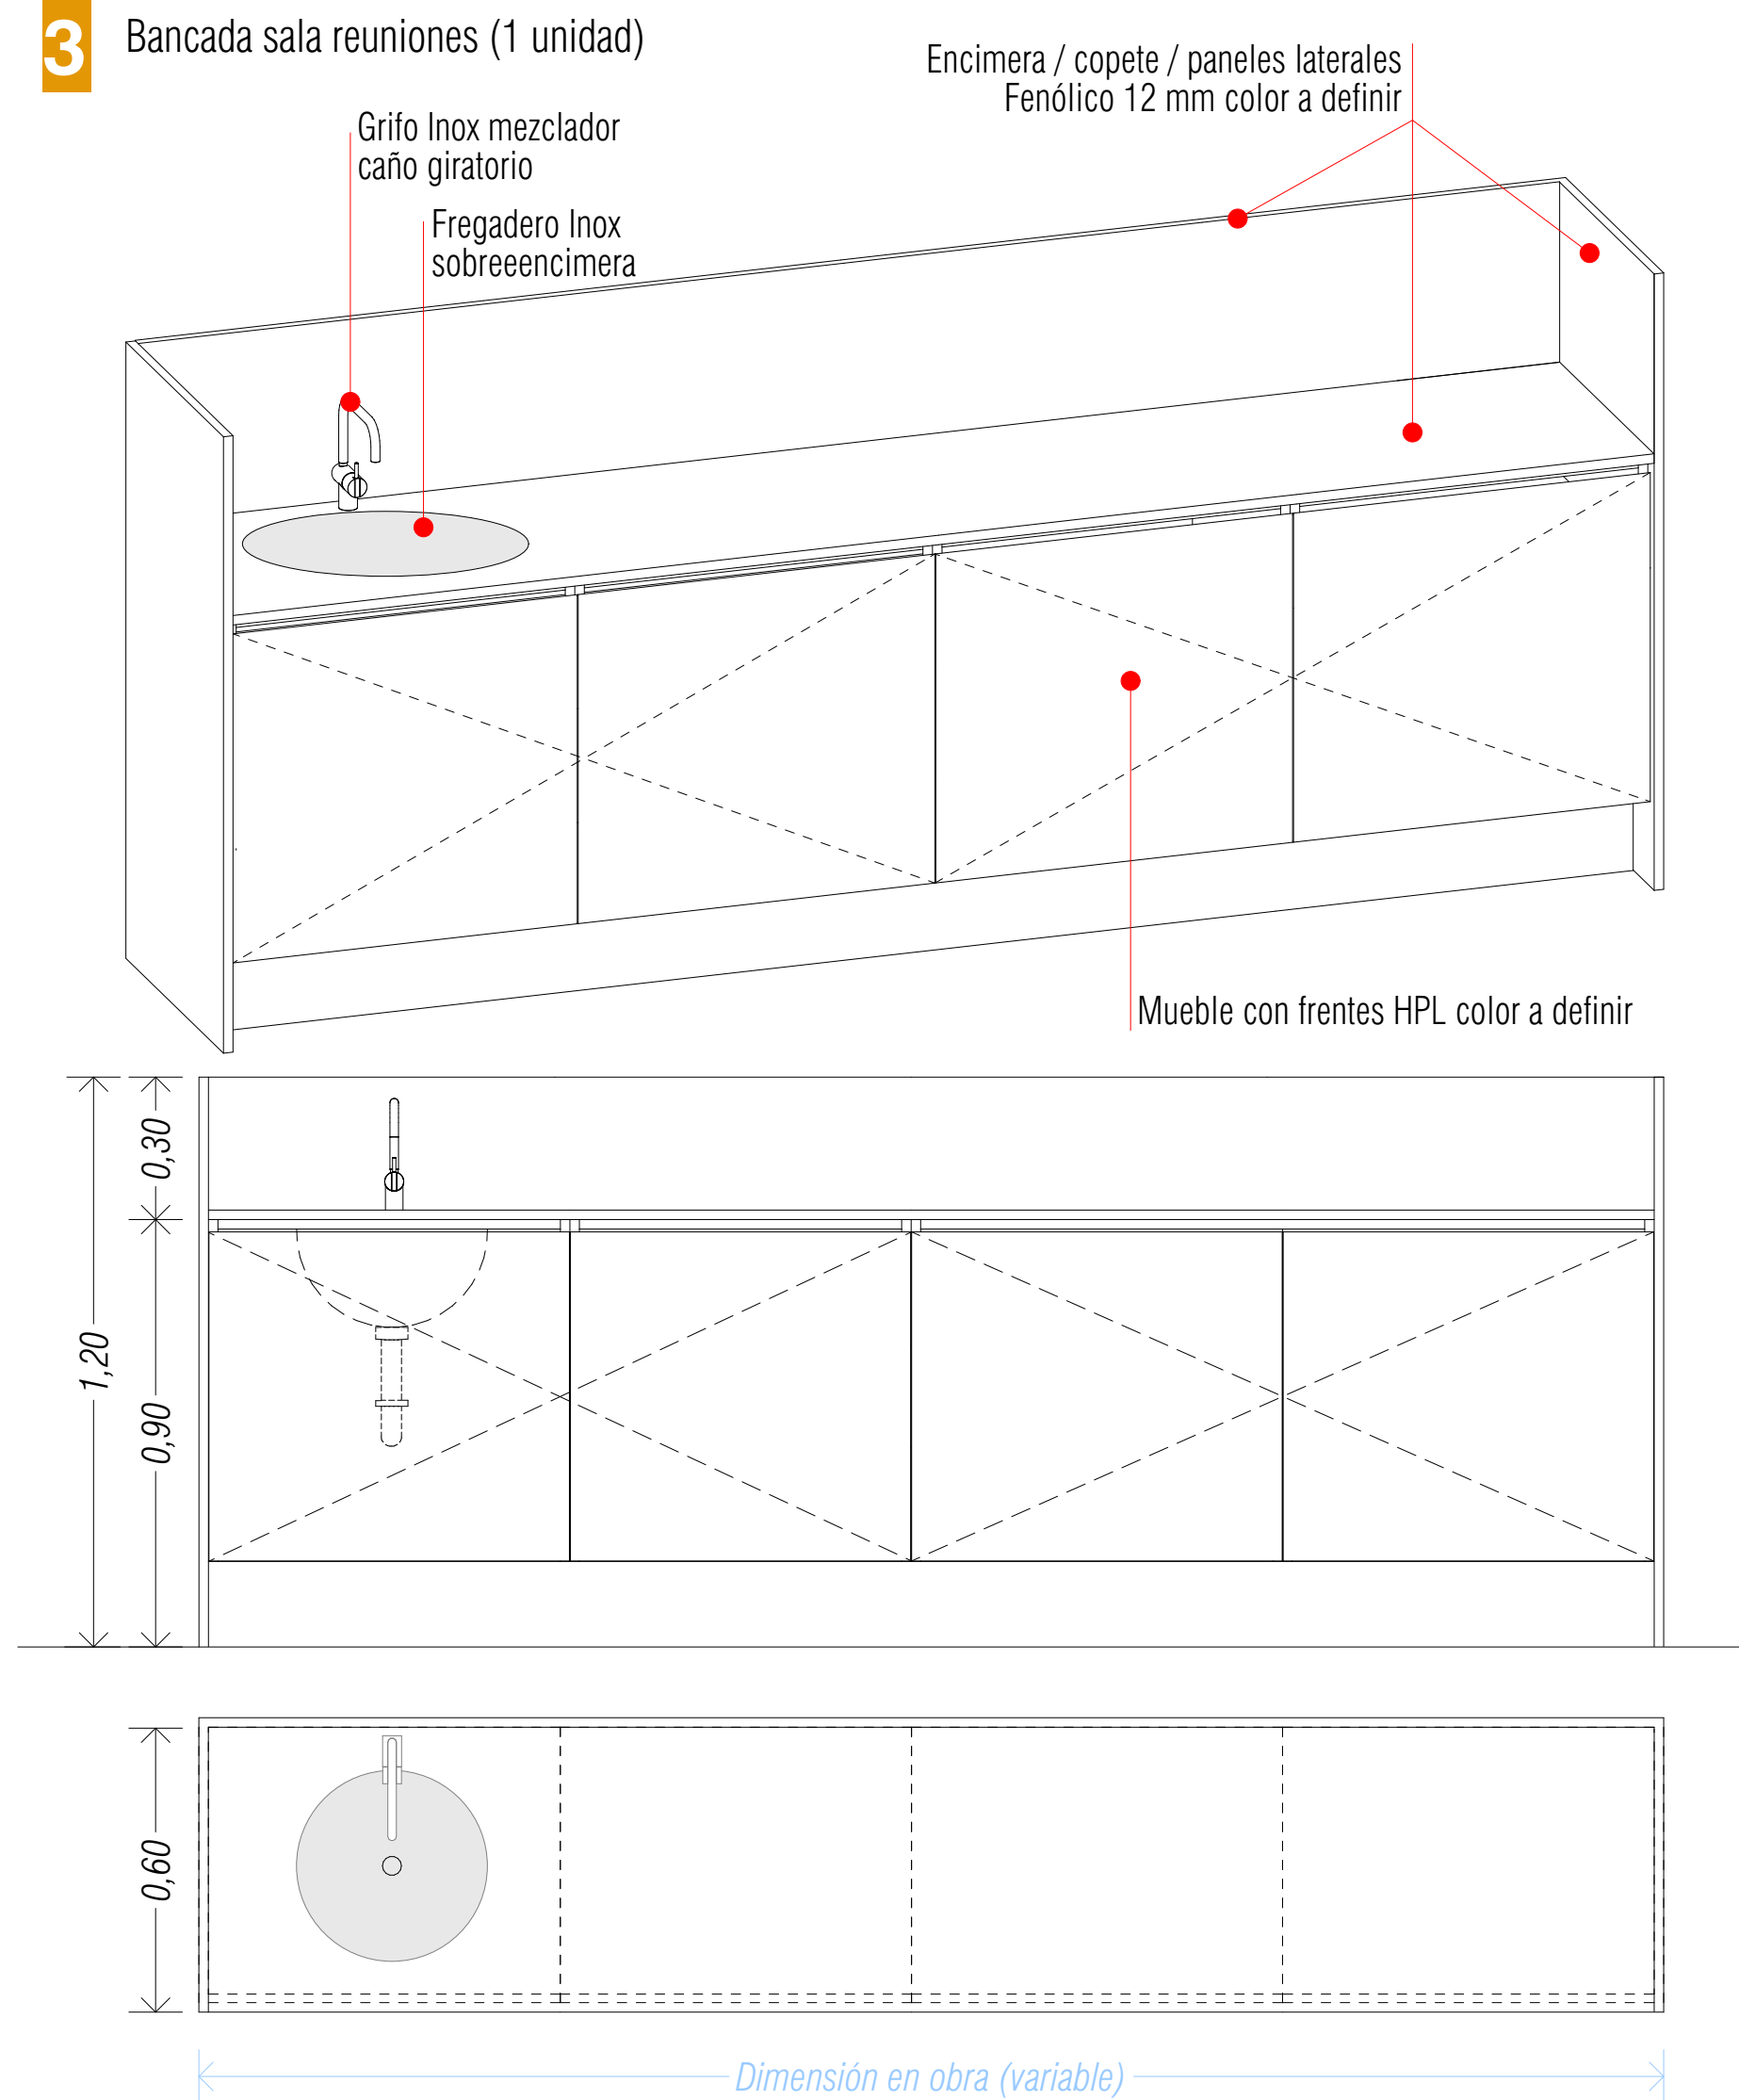


4 Bancada vestuarios (2 unidades)

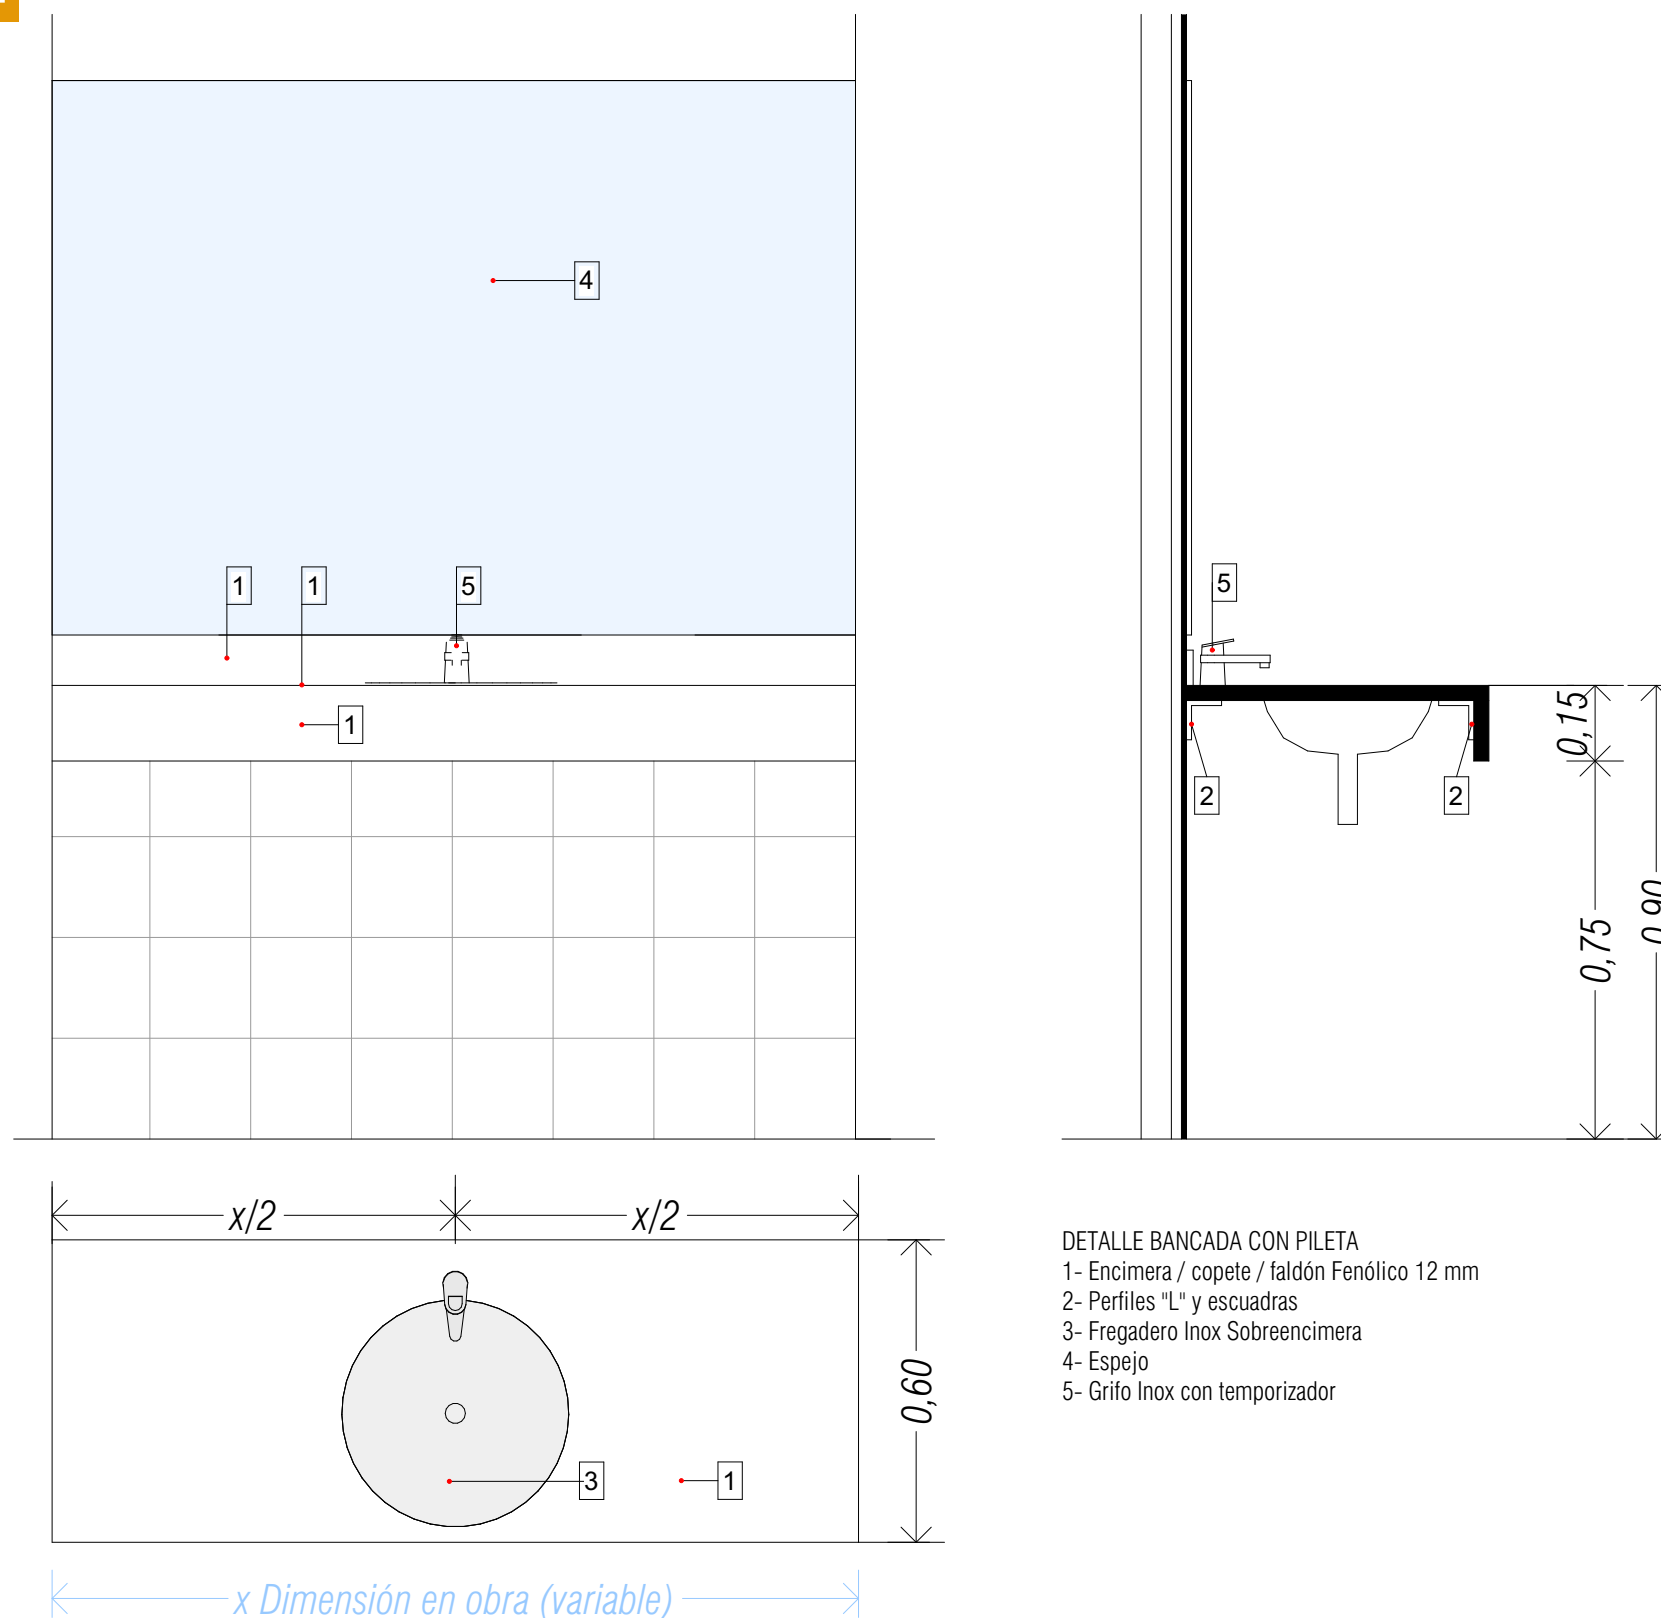

1 Mampara plegable (11 unidades)

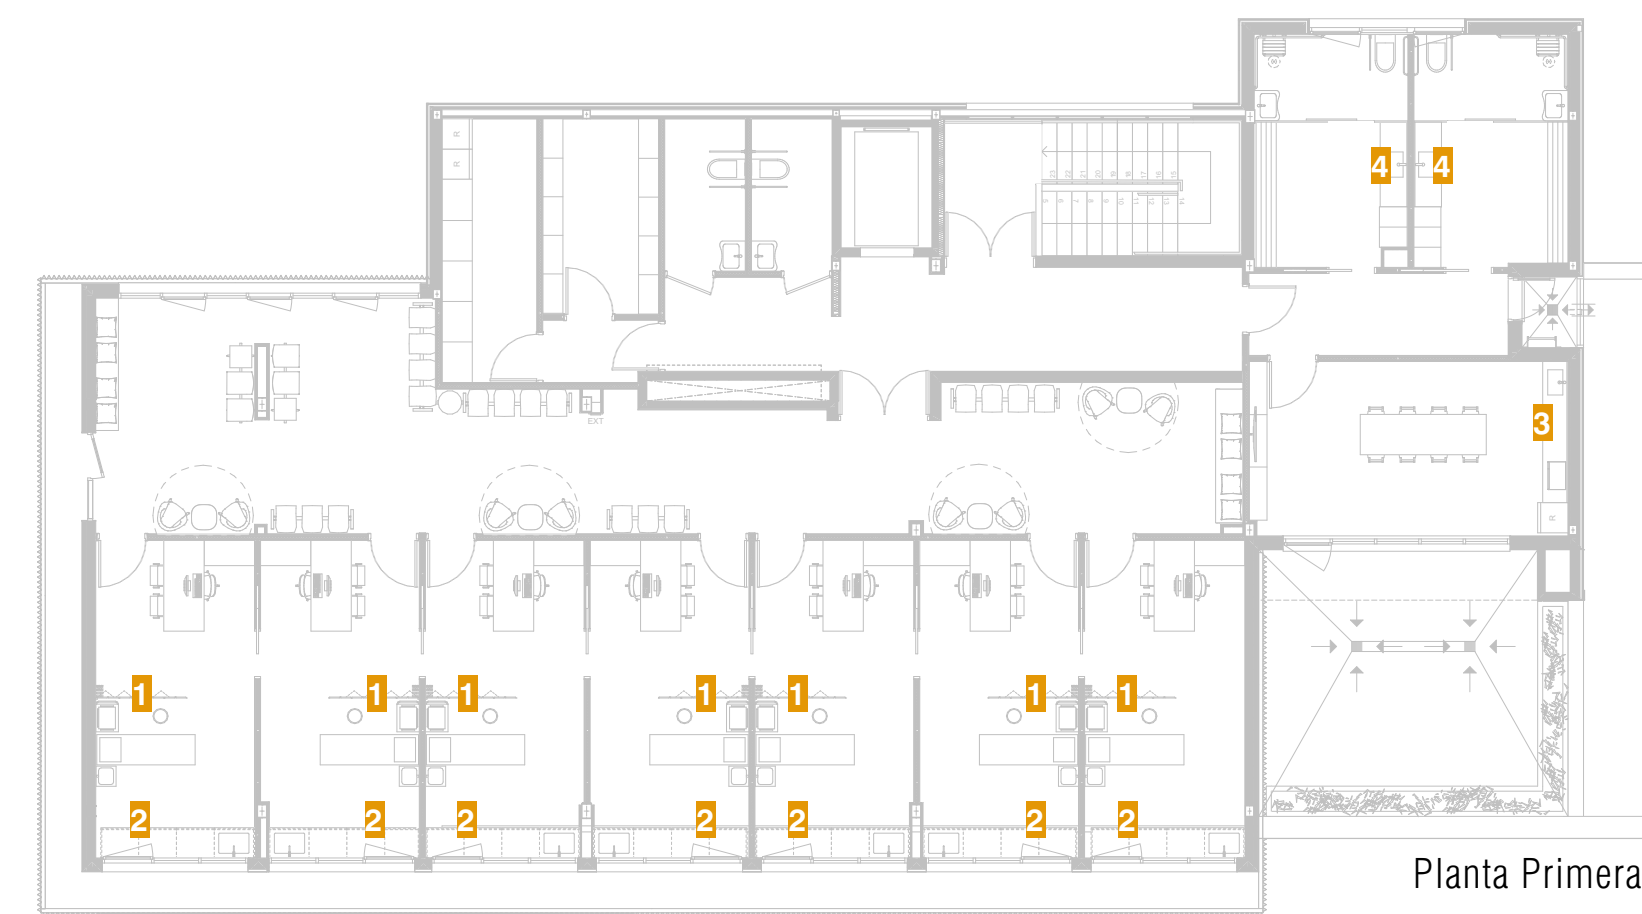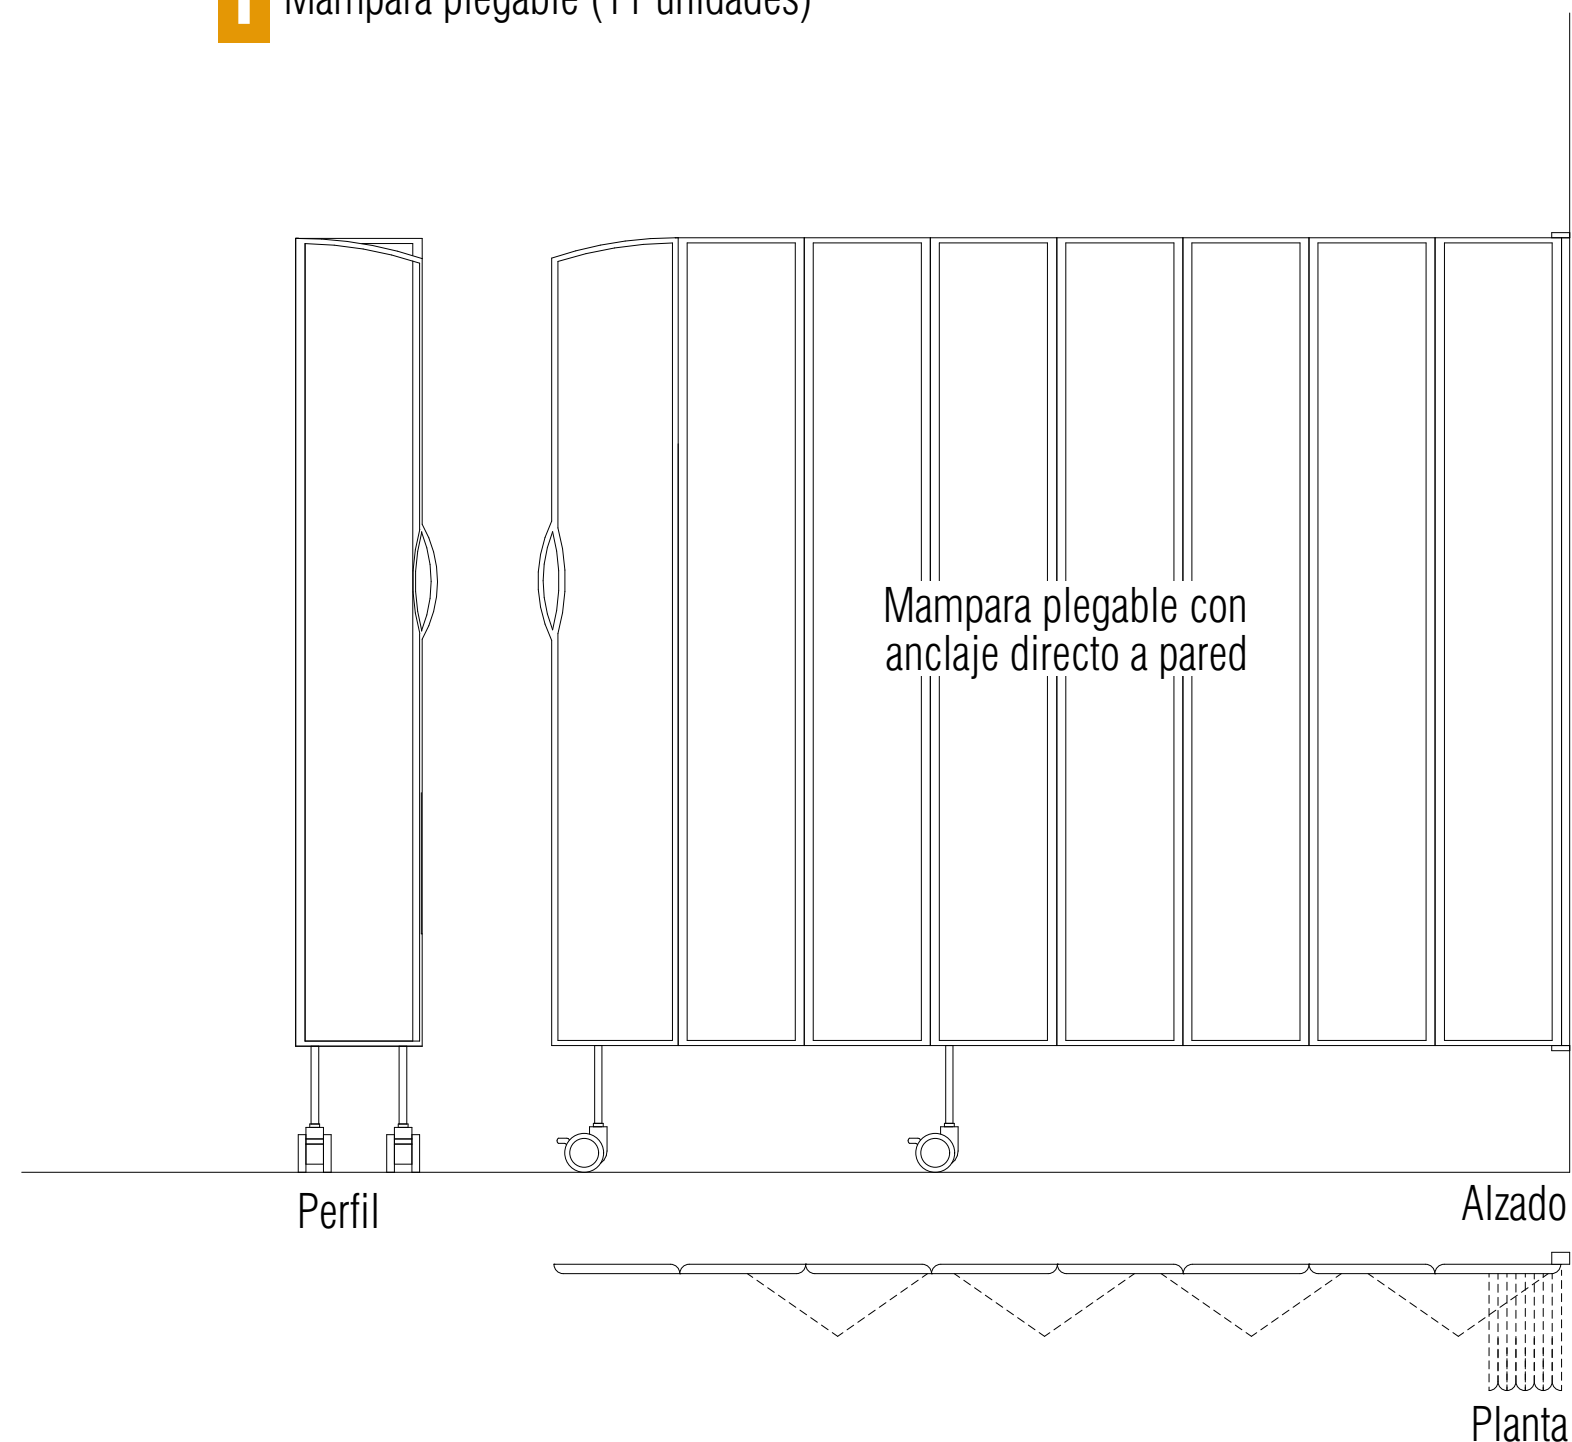

Planta Primera

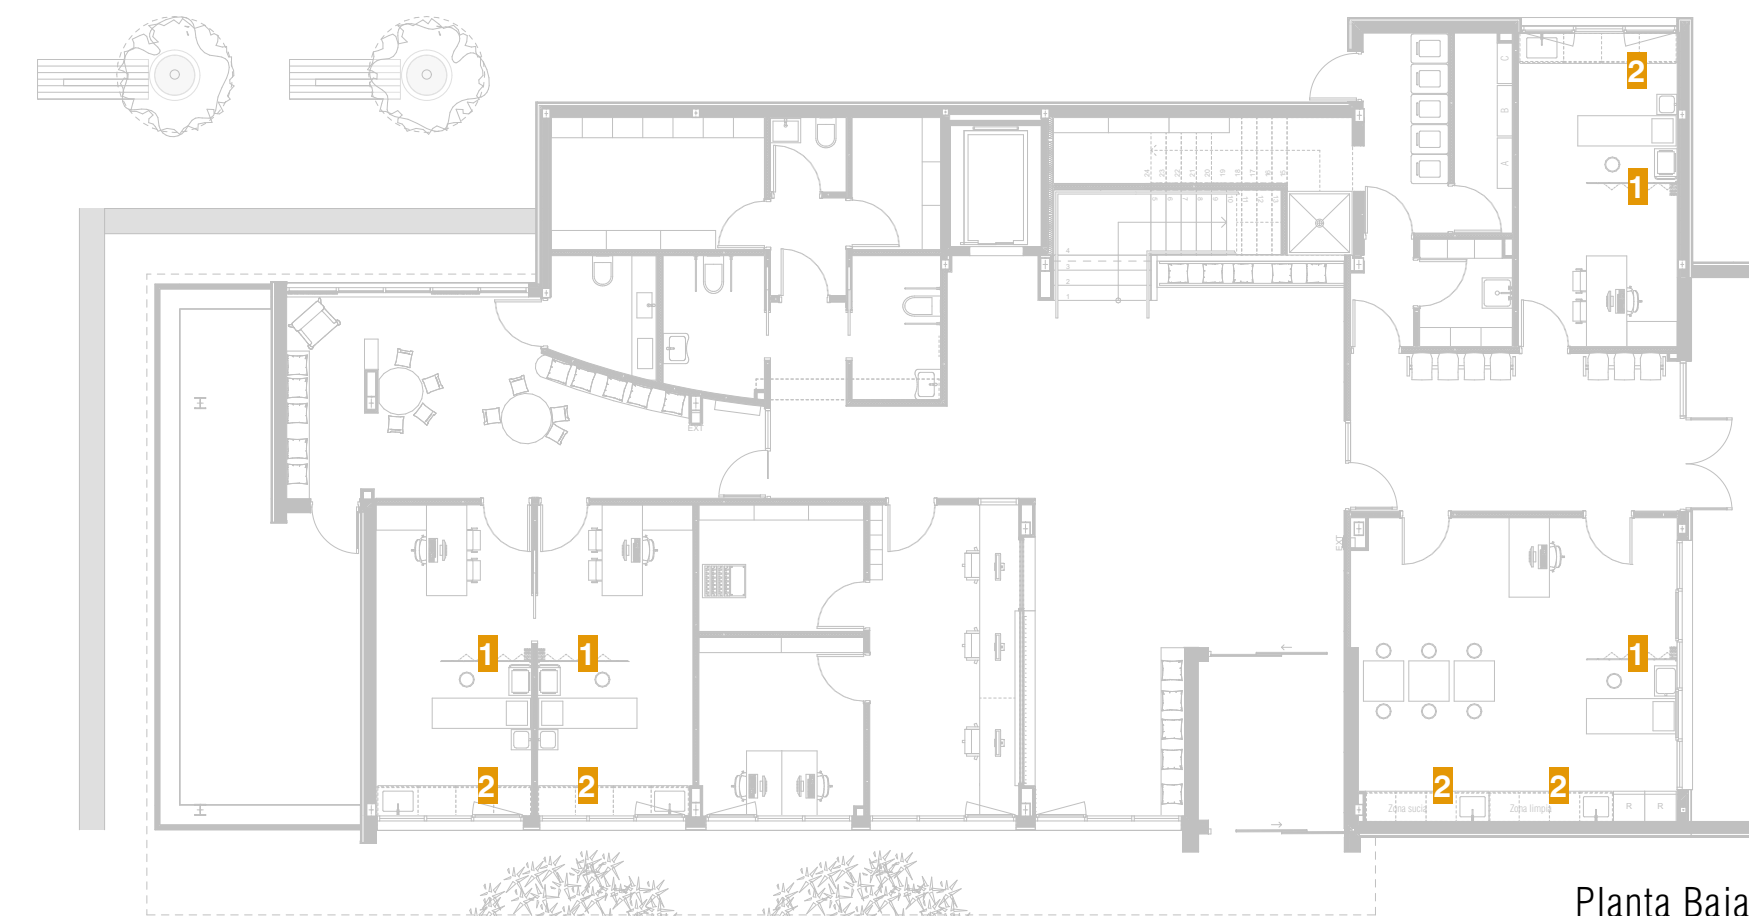

Planta Baja



Escala gráfica		Norte	
Título	Proyecto Básico y Ejecución CONSULTORIO AUXILIAR DEL PUERTO DE BURRIANA	Código	25P08
		Fecha	MAYO'26
Promotor	Magnífic Ajuntament de Burriana	Escala A1	1:15
		Escala A3	1:30
Situación	Av. Mediterránea, 1 36 B BURRIANA (CS)	A.9.2	
Plano	Detalle Bancadas y Mampara		
Arquitectos	UTE: NOU CSI PORT	Col nº 10063 JUAN RAMÓN CASTELLET CHABRERA	
C/ TRINITAT, 40. ALMASSORA (CASTELLO)		tel. 657 183 822 / 964 092 378 email: jrcastellet@gmail.com	