
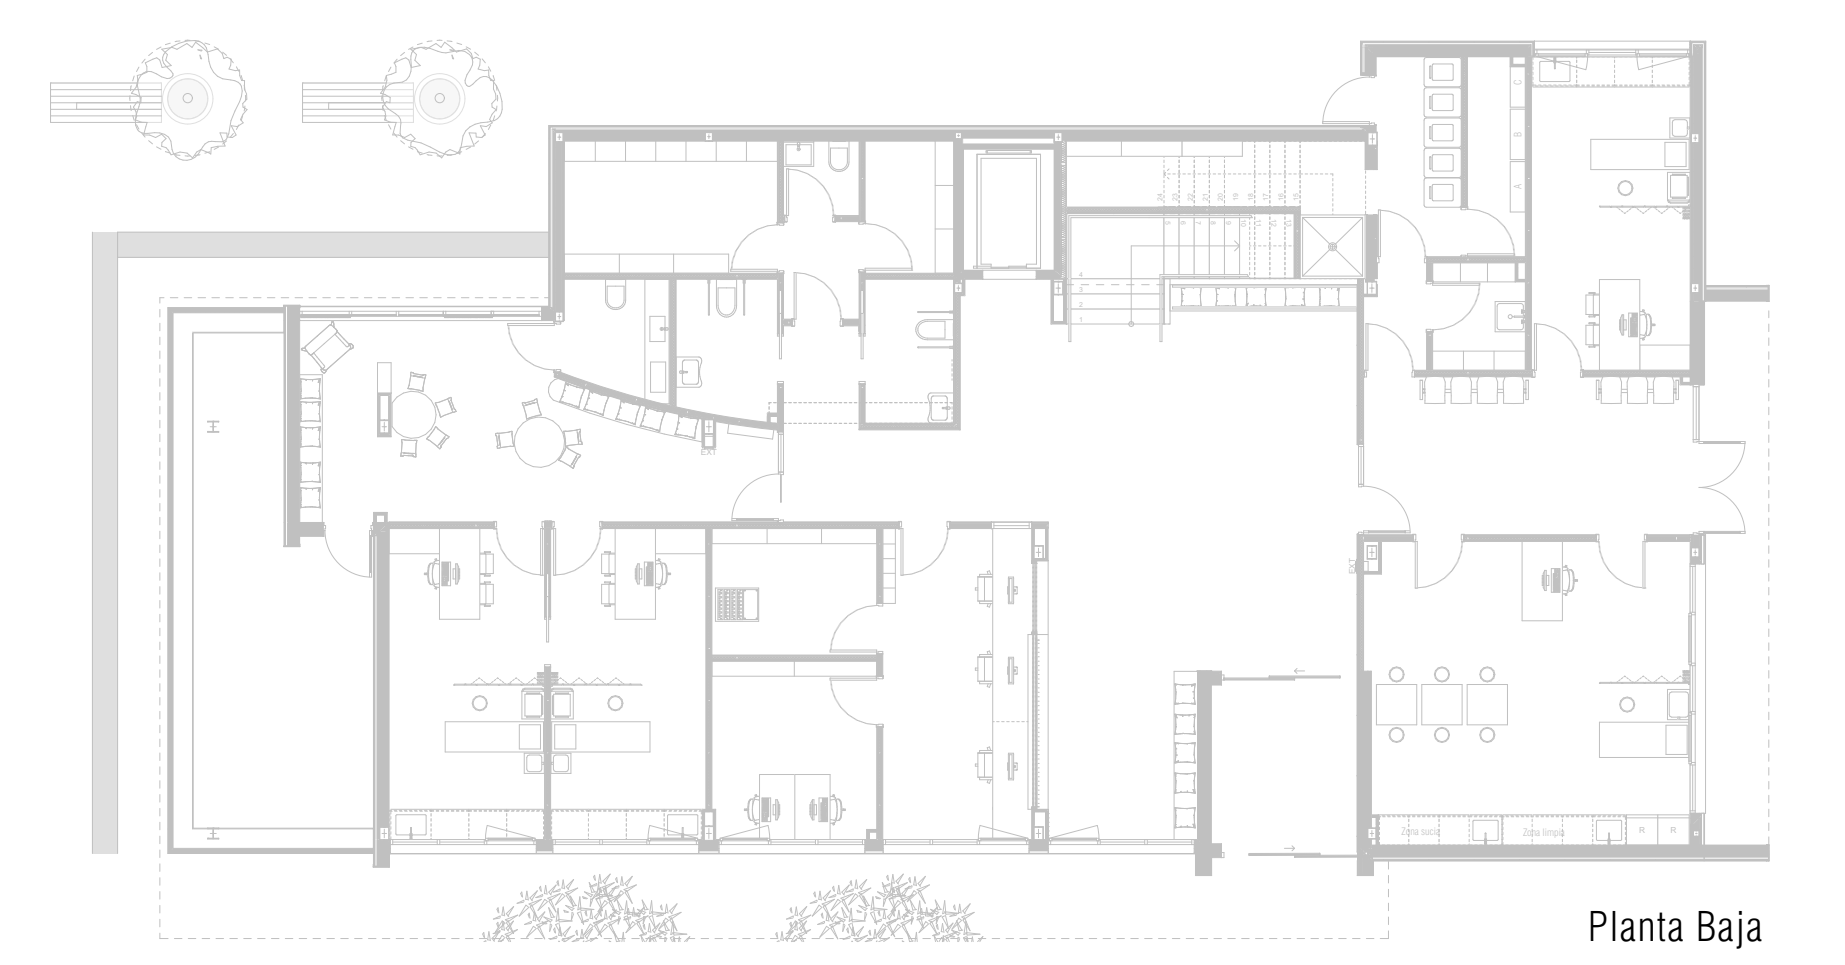
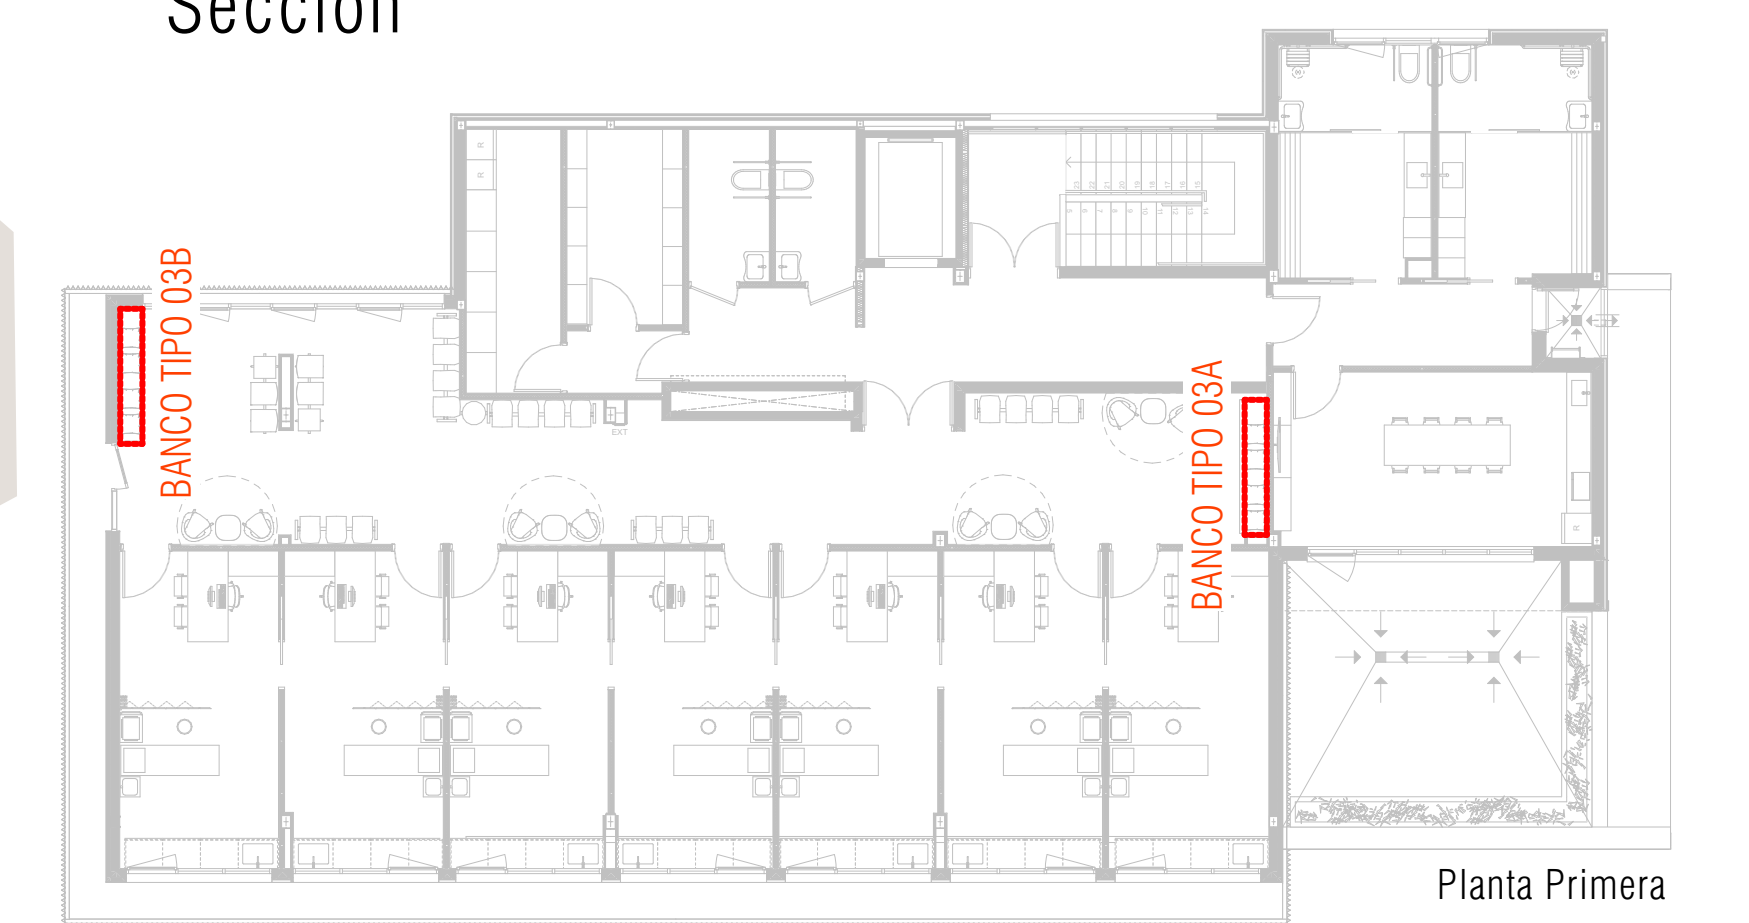
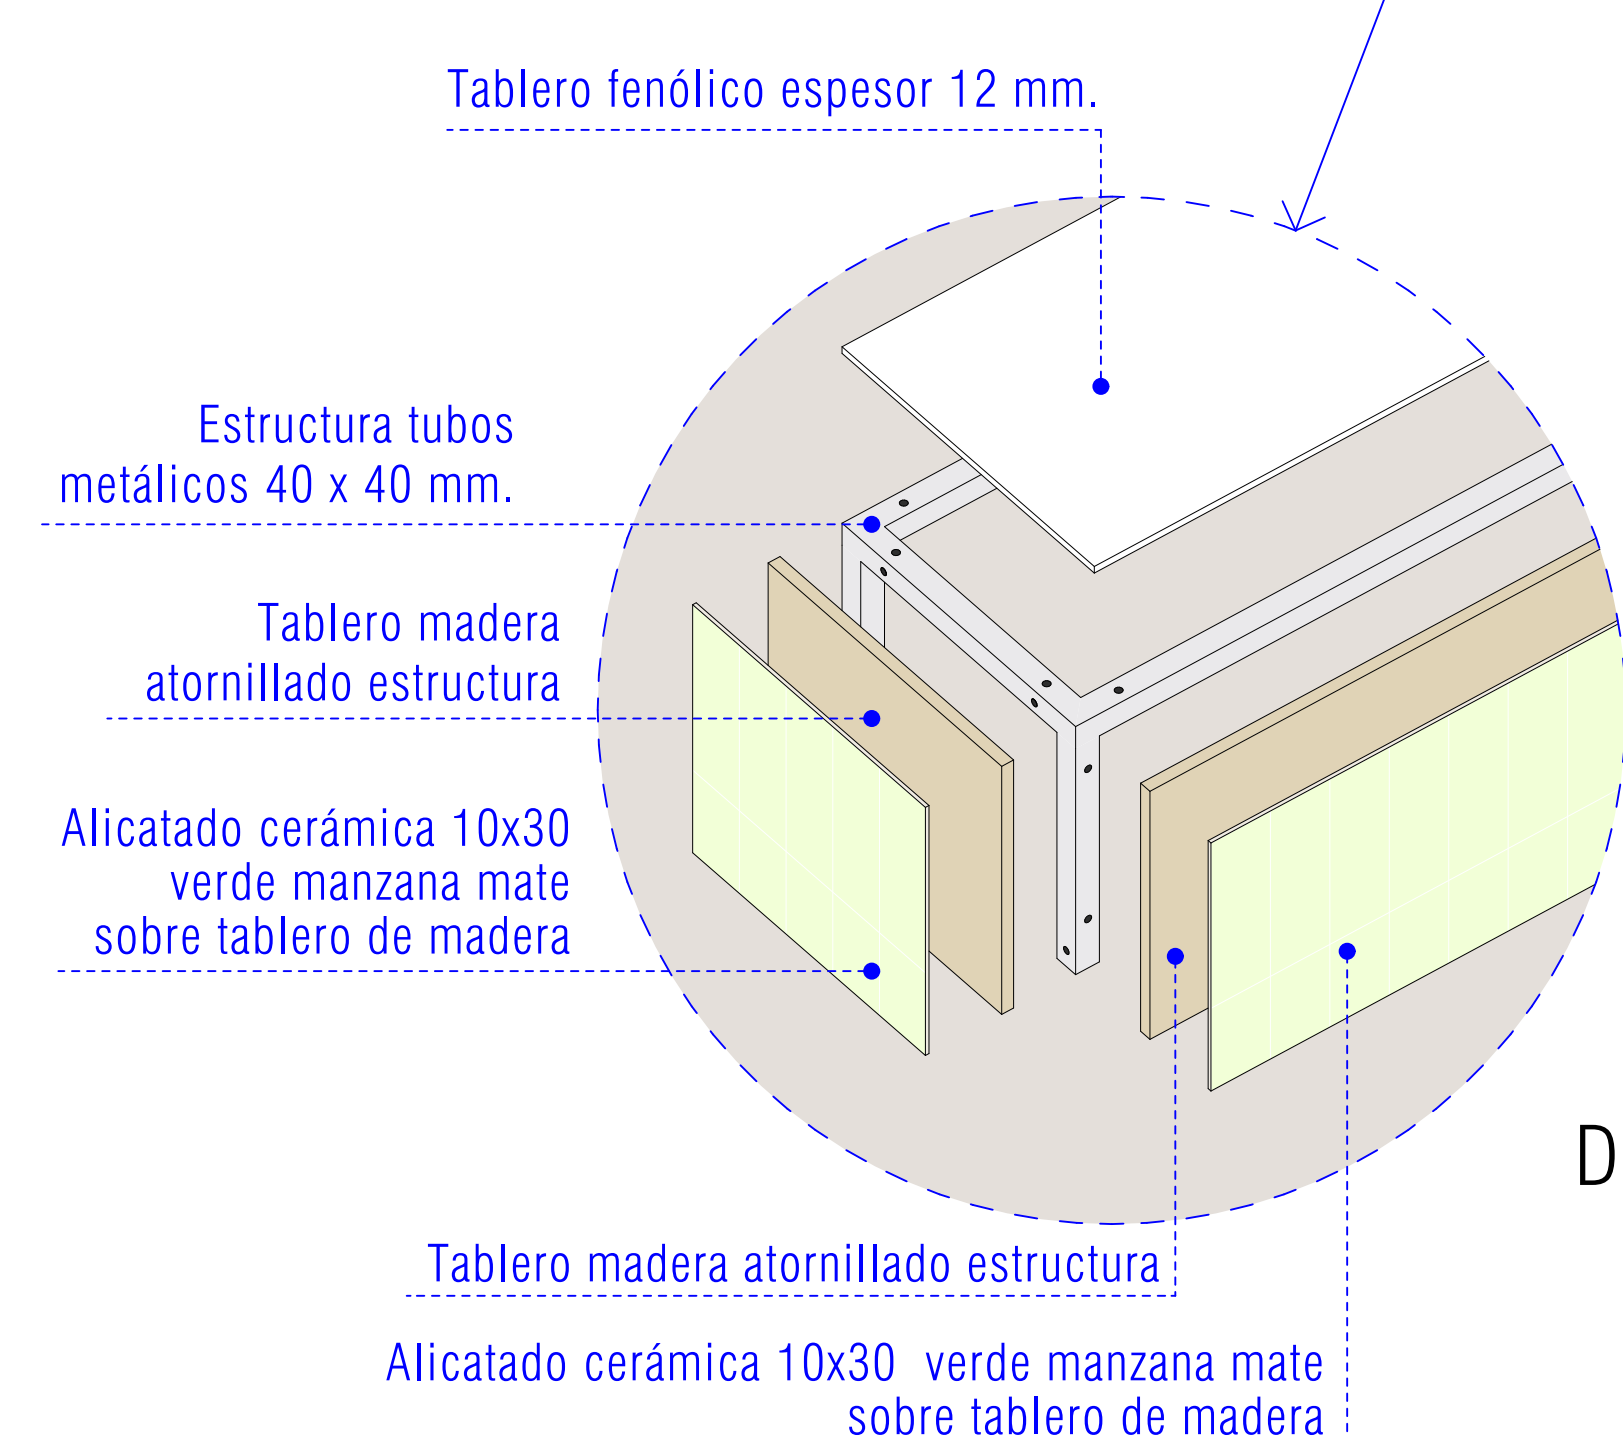
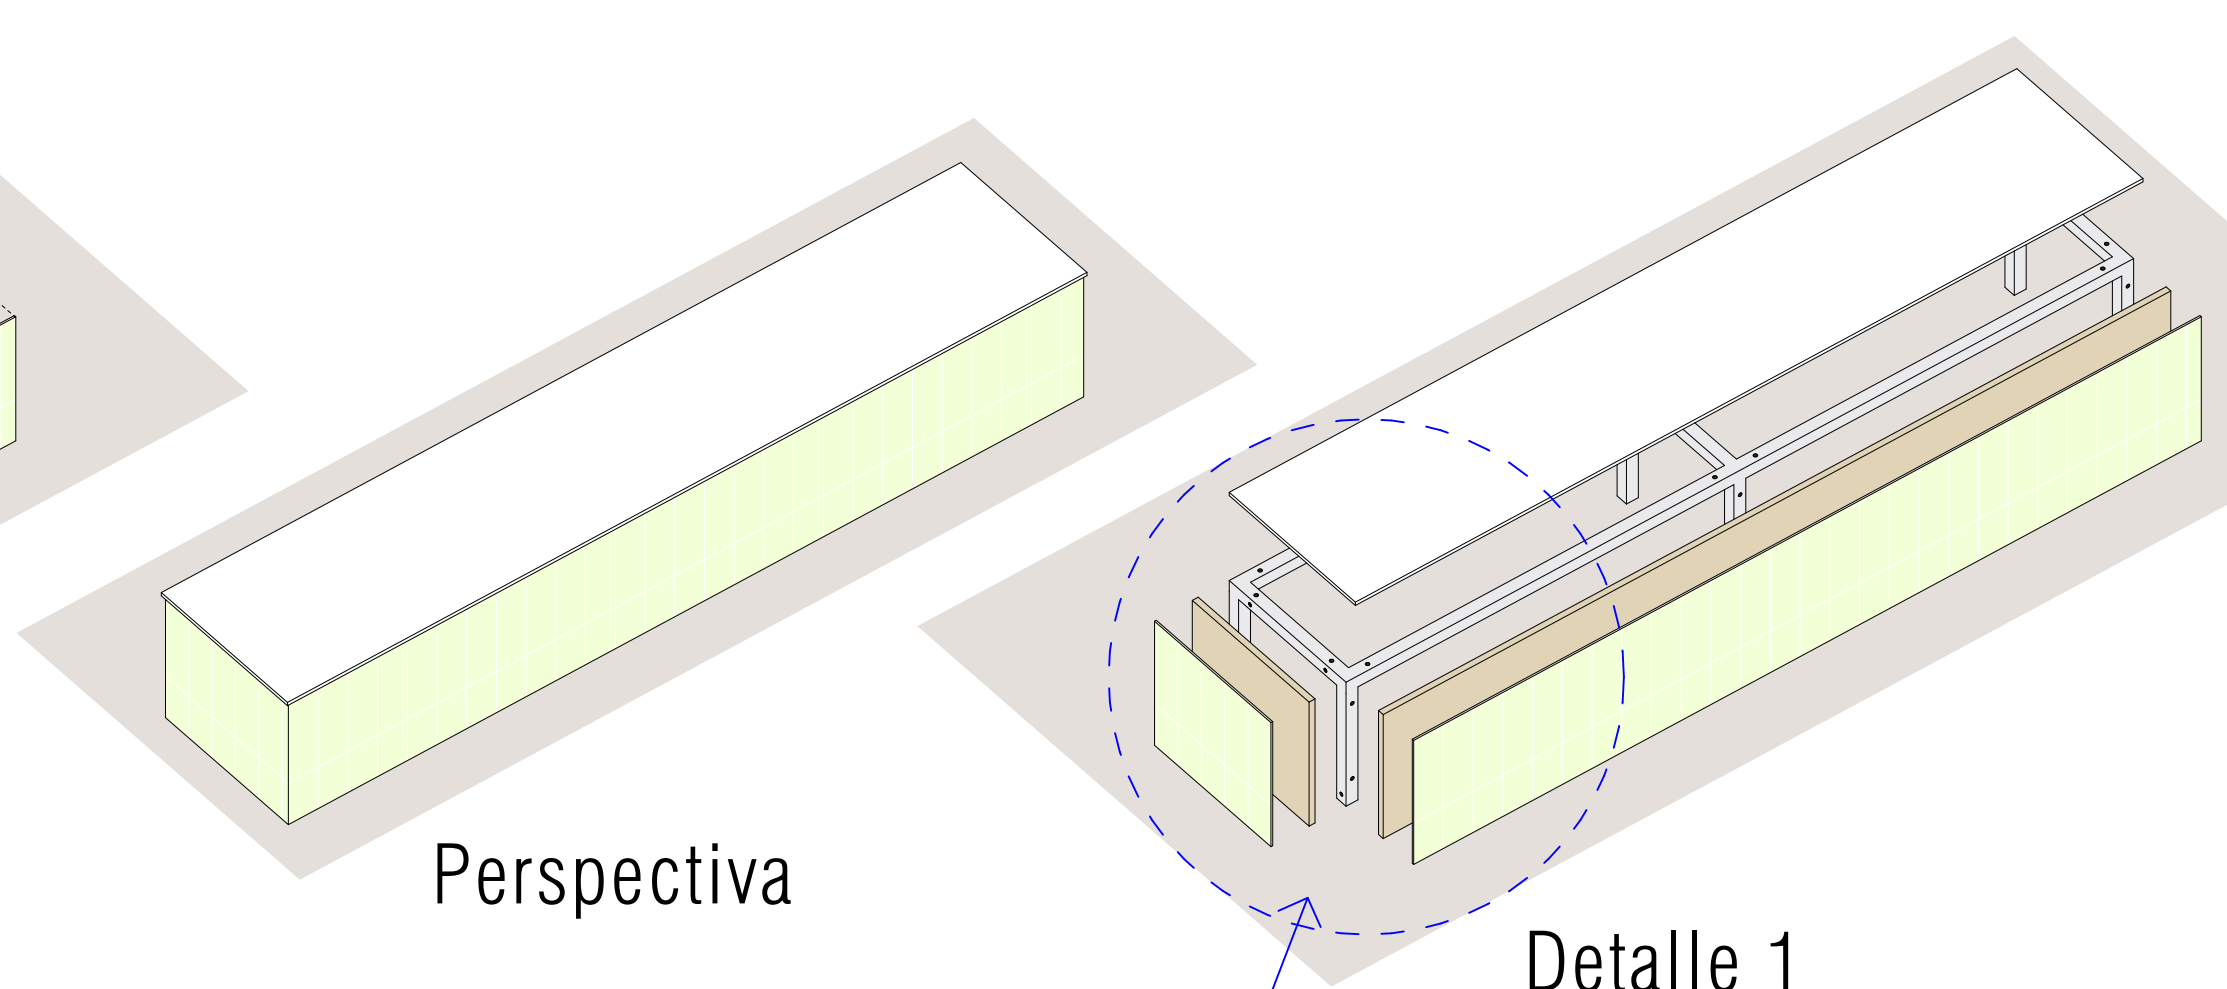
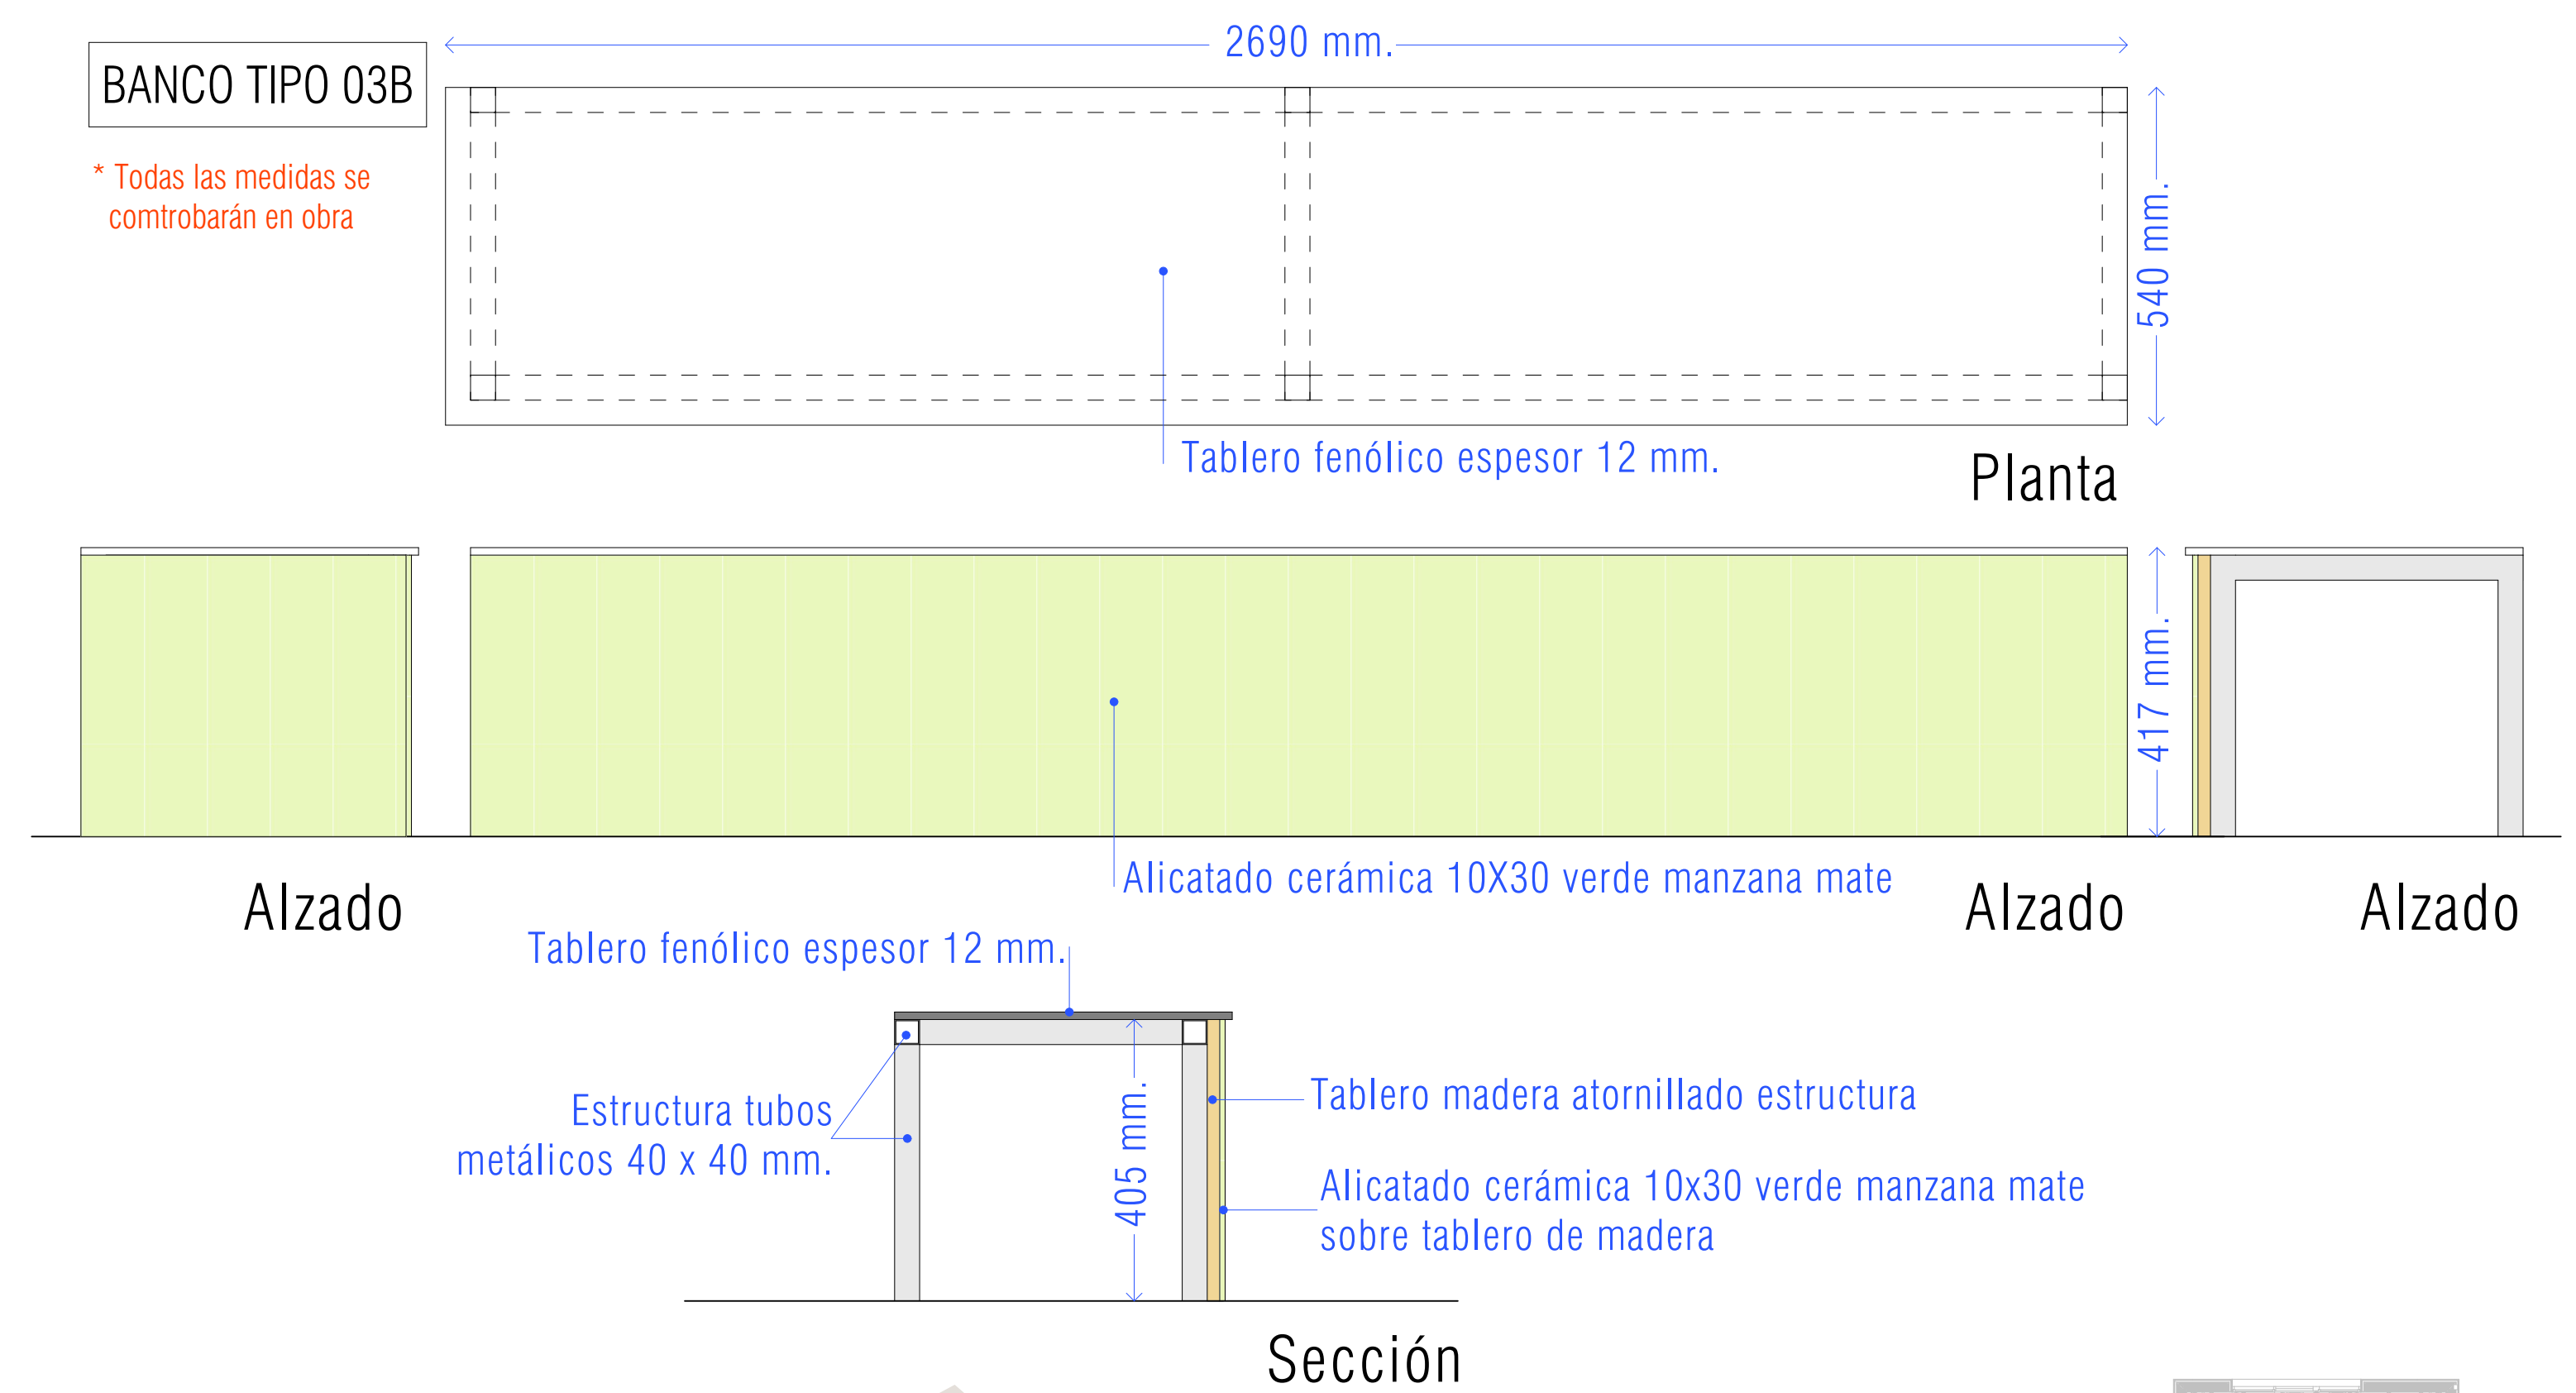
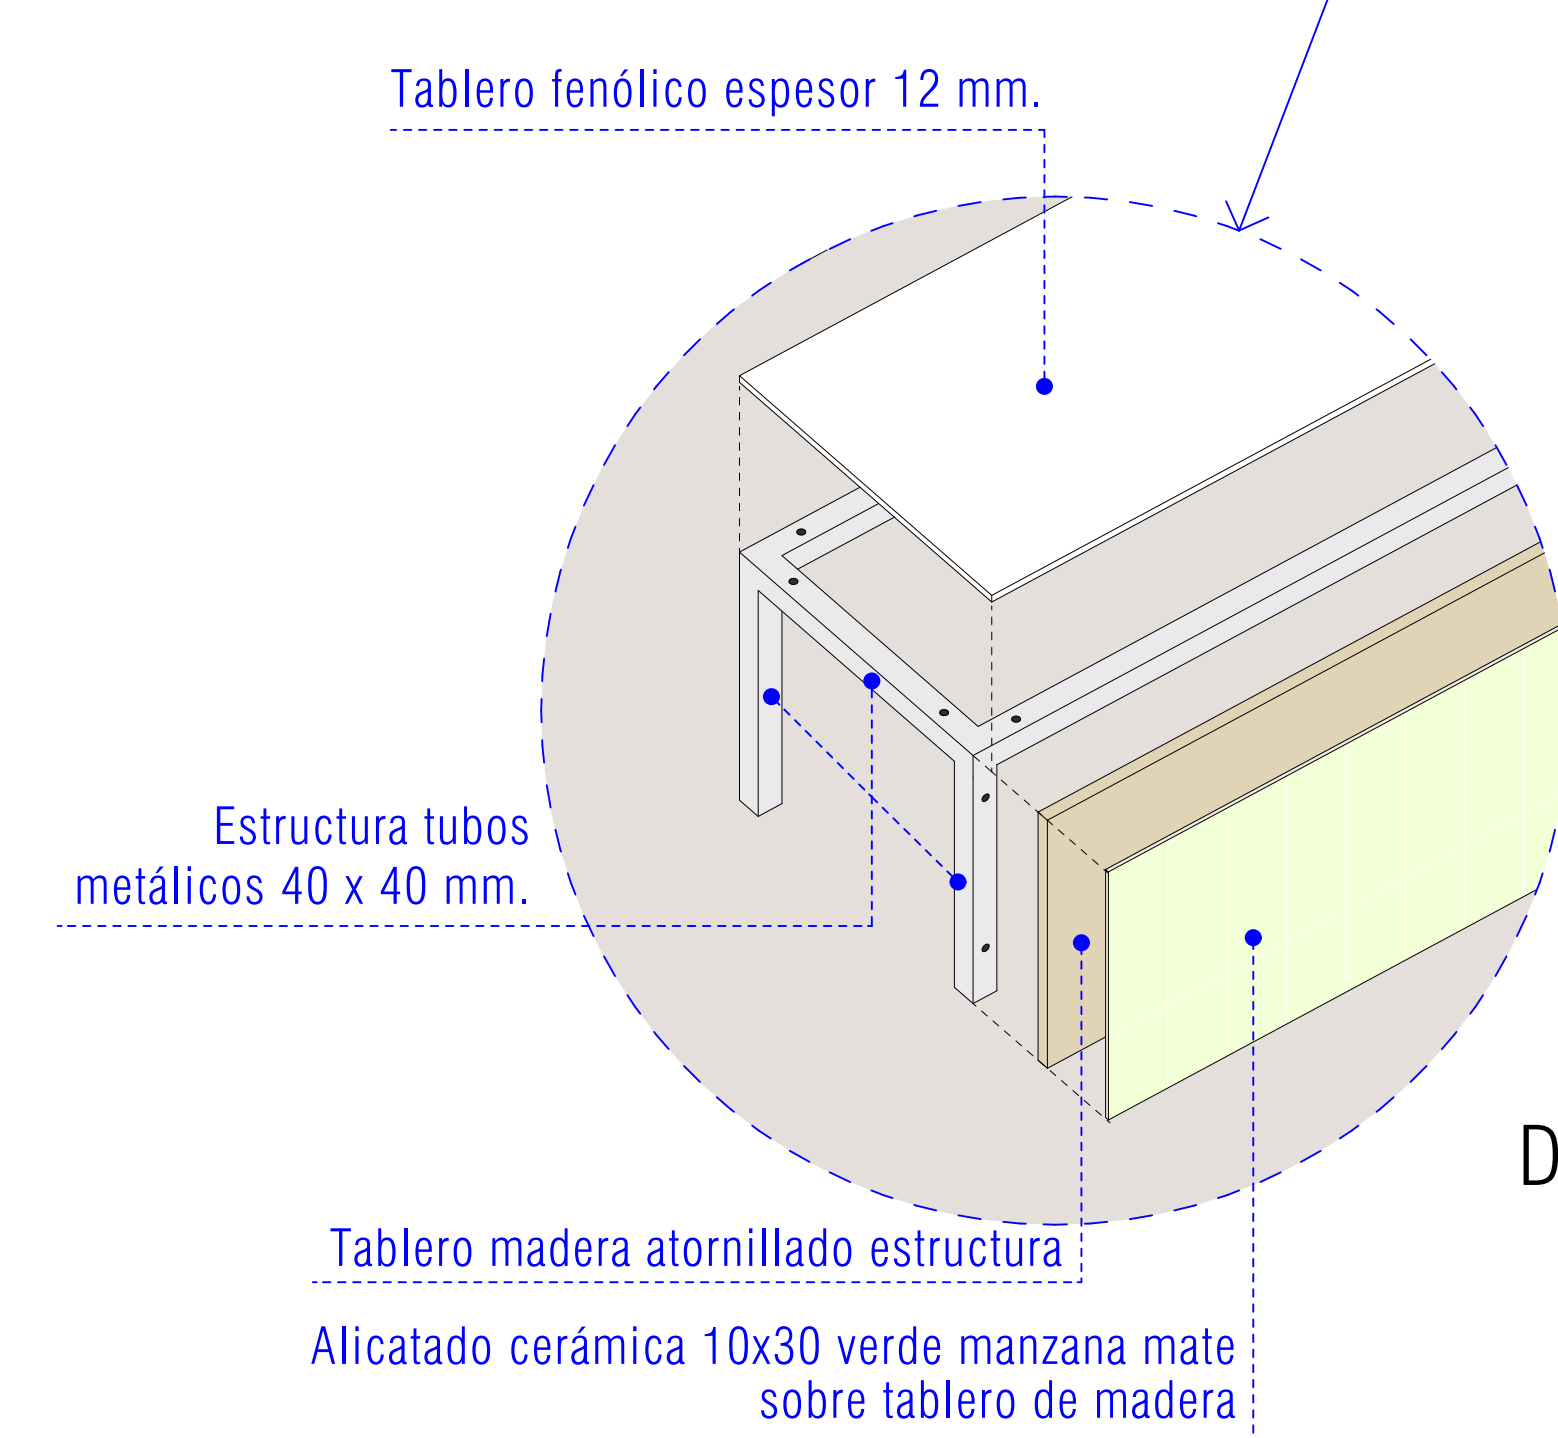
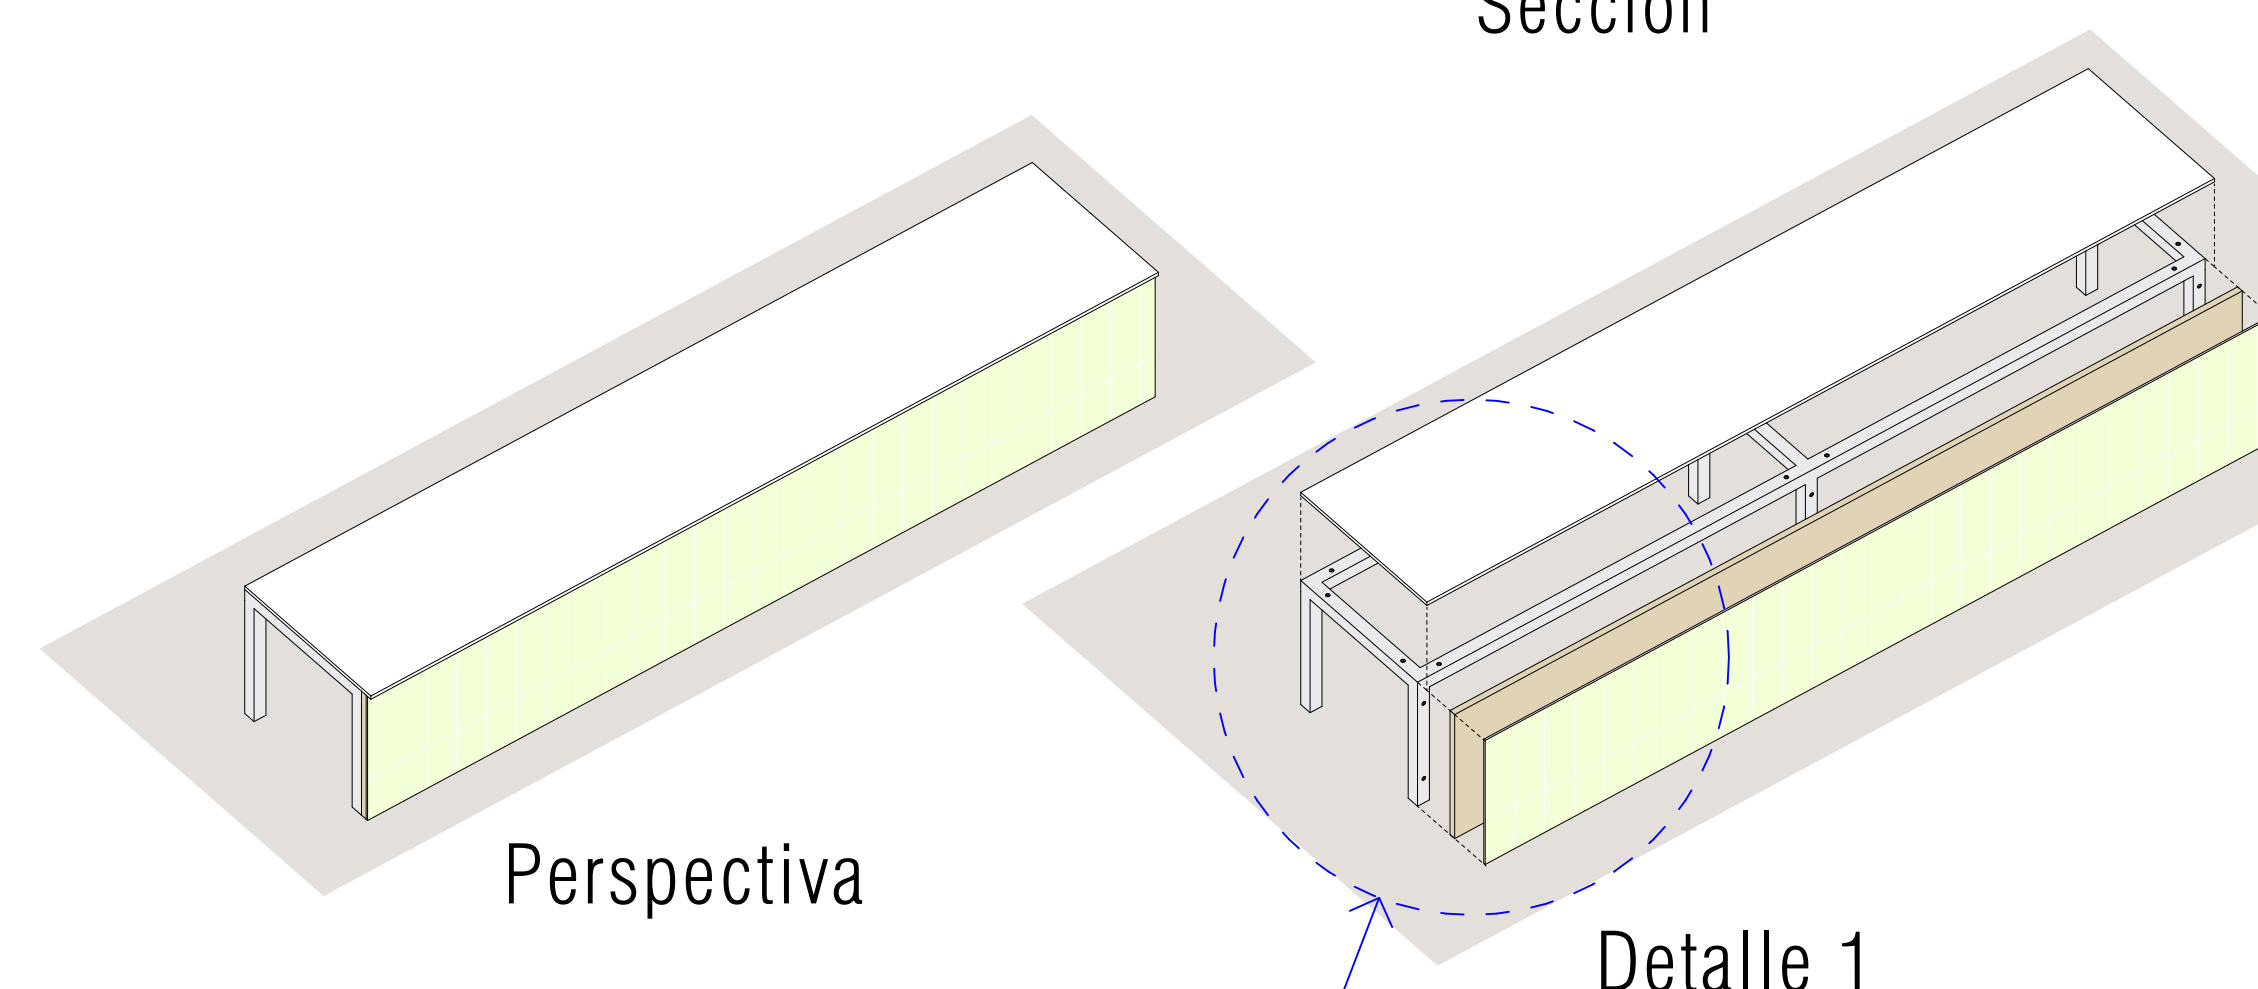


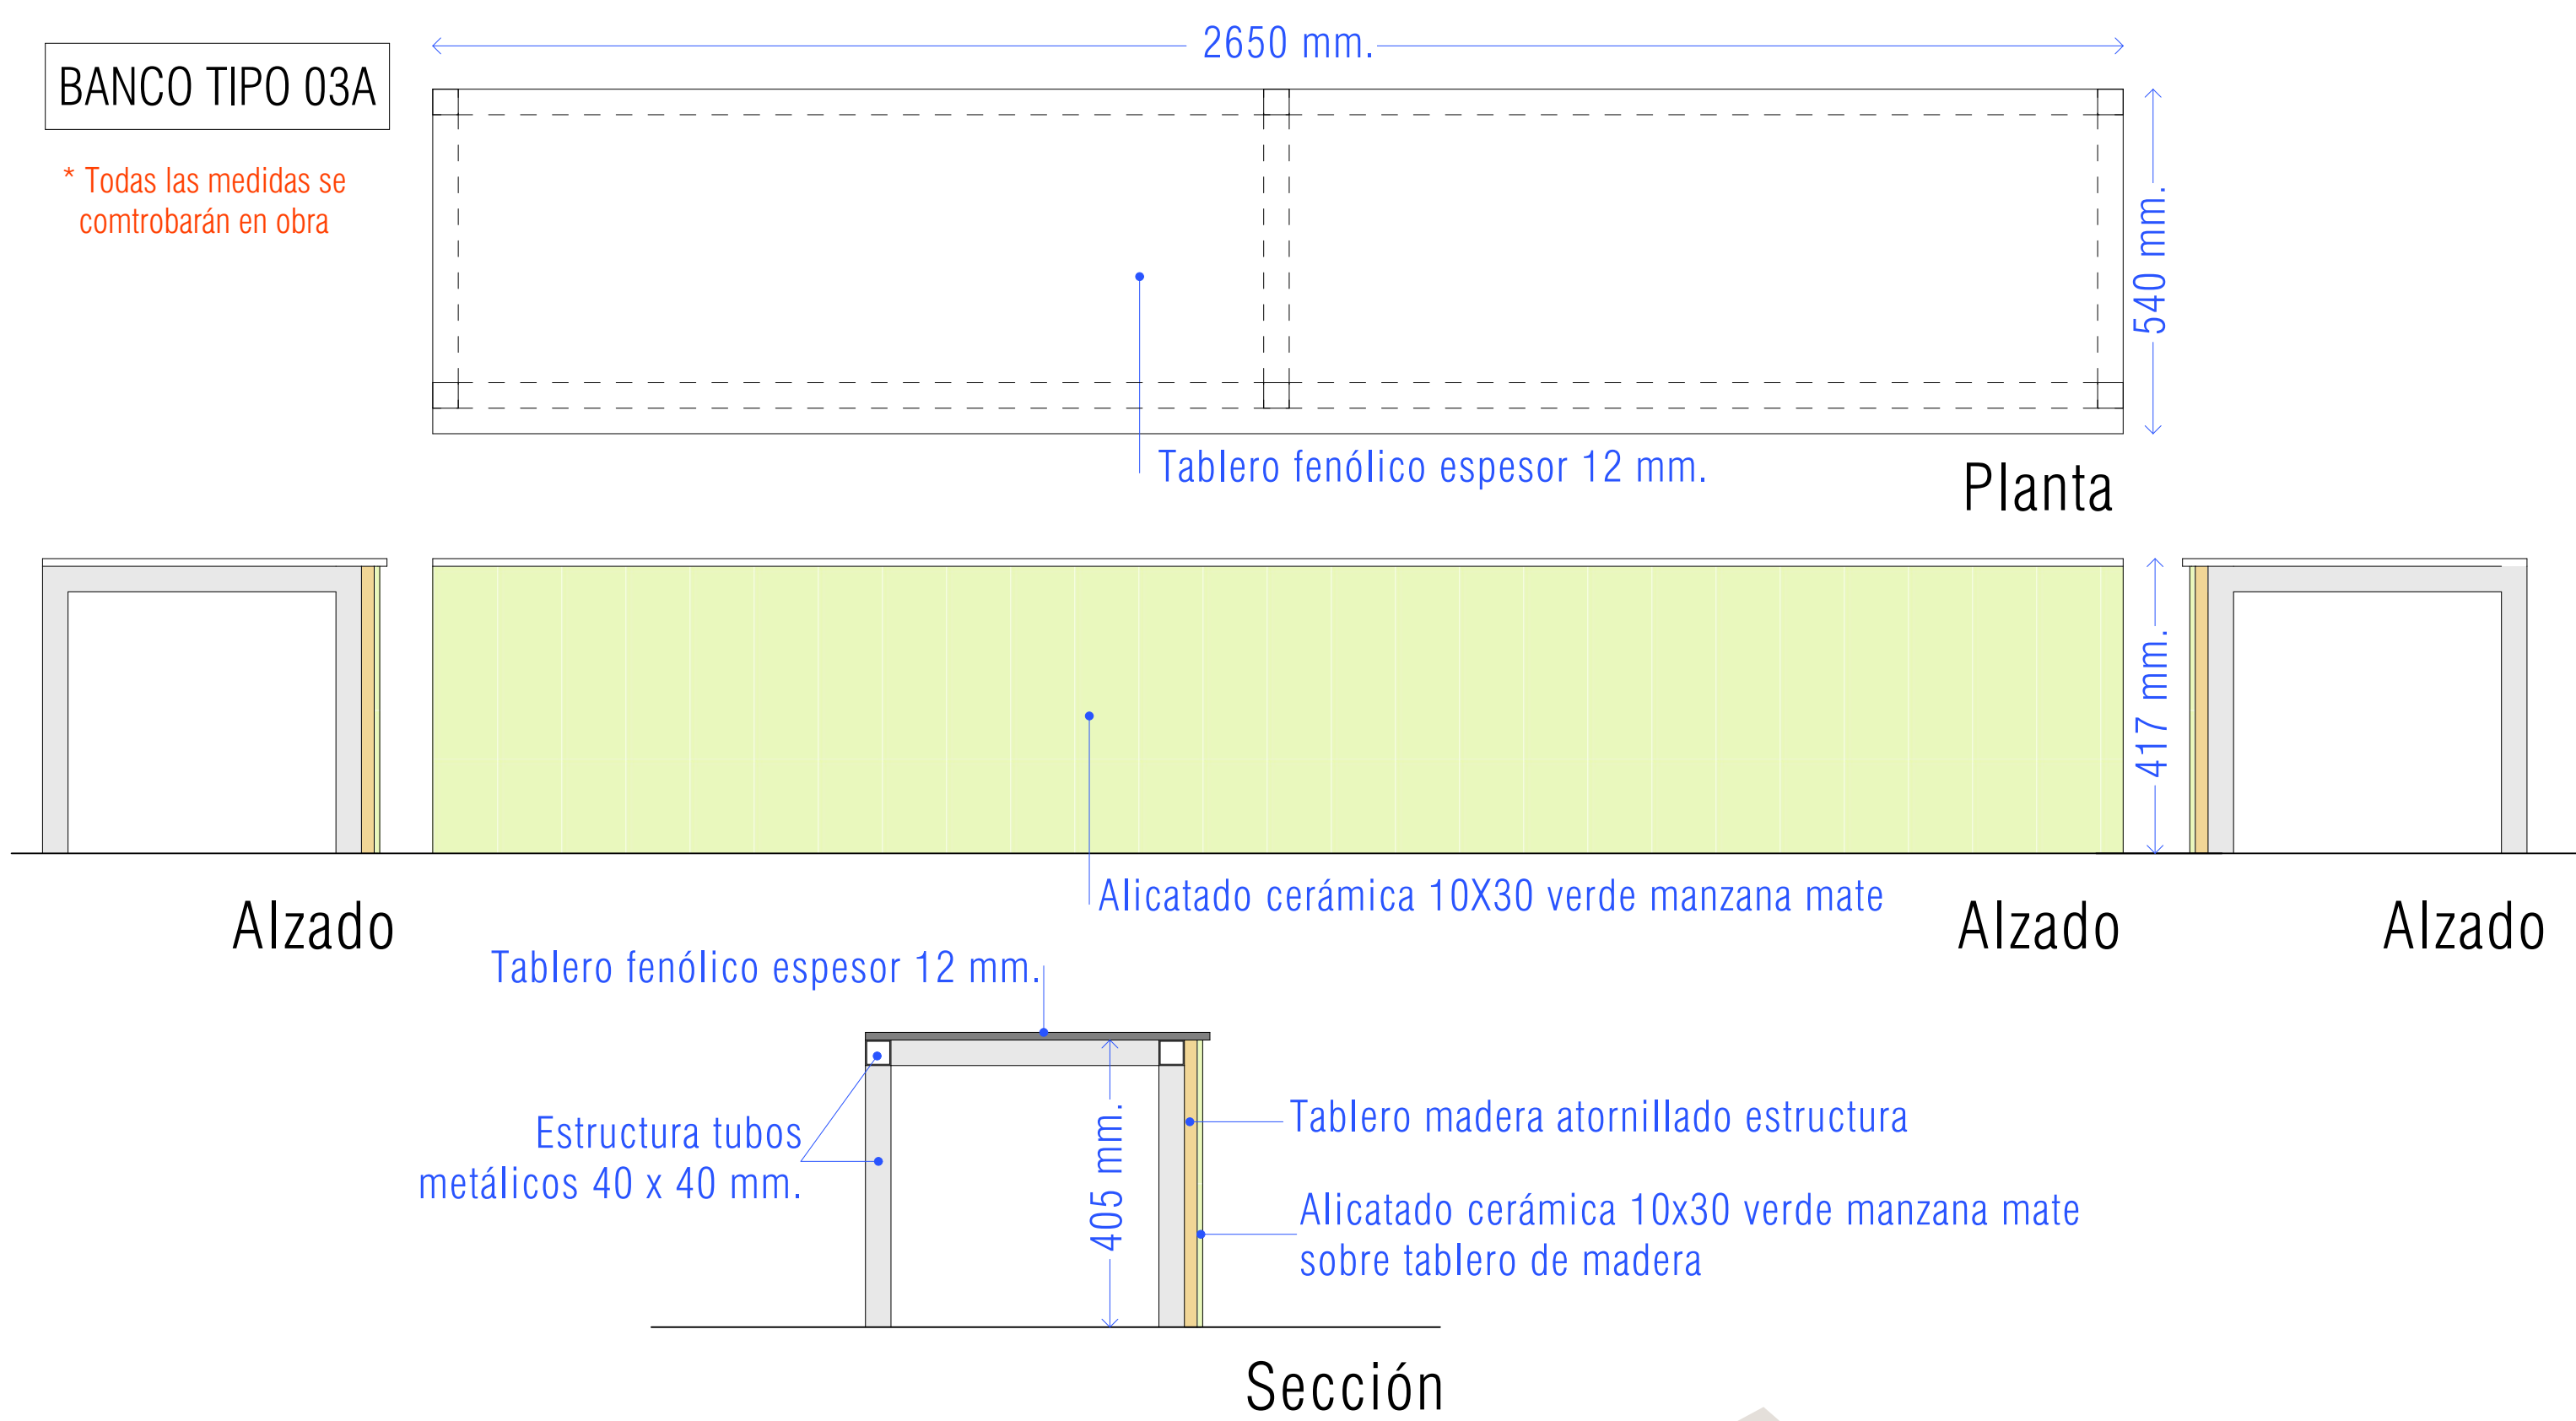

Escala gráfica

Norte

MAGNÍFIC AJUNTAMENT DE BURRIANA

Título	Proyecto Básico y Ejecución	Código	25P08
	CONSULTORIO AUXILIAR DEL PUERTO DE BURRIANA	Fecha	MAYO'26
Promotor	Magnífic Ajuntament de Burriana	Escala A1	1:10
		Escala A3	1:20
Situación	Av. Mediterránea, 1 36 B BURRIANA (CS)		
Plano	Detalle bancos interiores 4		A.9.6
Arquitectos	UTE: NOU CSI PORT		
	Col nº 3862 LUCAS CASTELLET ARTERO	Col nº 10063 JUAN RAMÓN CASTELLET CHABRERA	

C/ TRINITAT, 40. ALMASSORA (CASTELLO) telf. 657 183 822 / 964 092 378 email: jrcastellet@gmail.com