



DETALLE ESCALERA

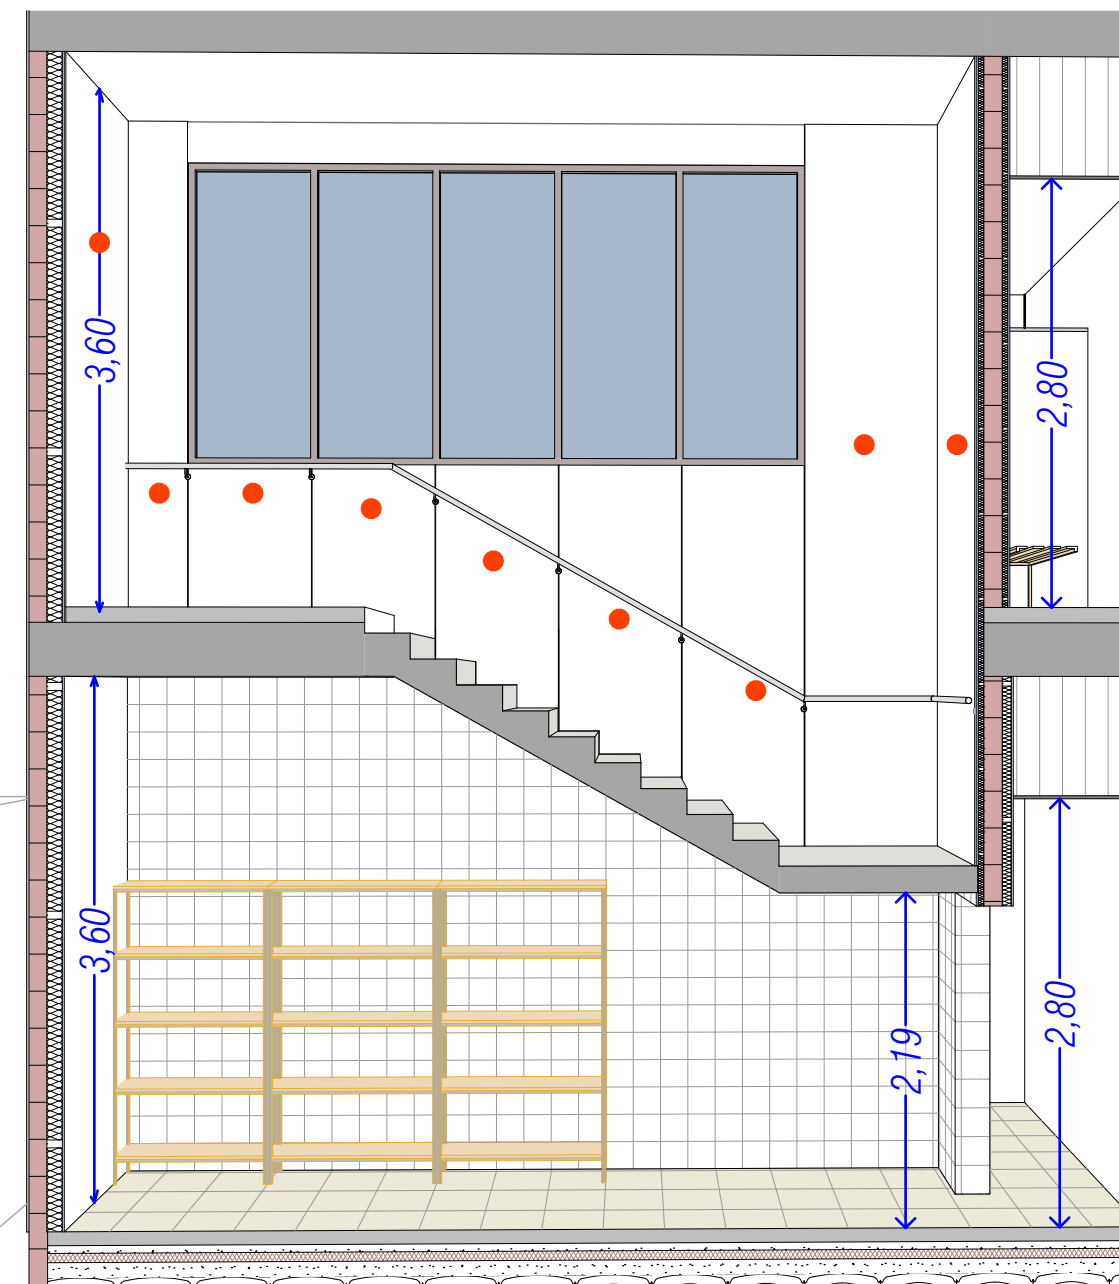


Sección A-A

● Panelado fenólico color blanco

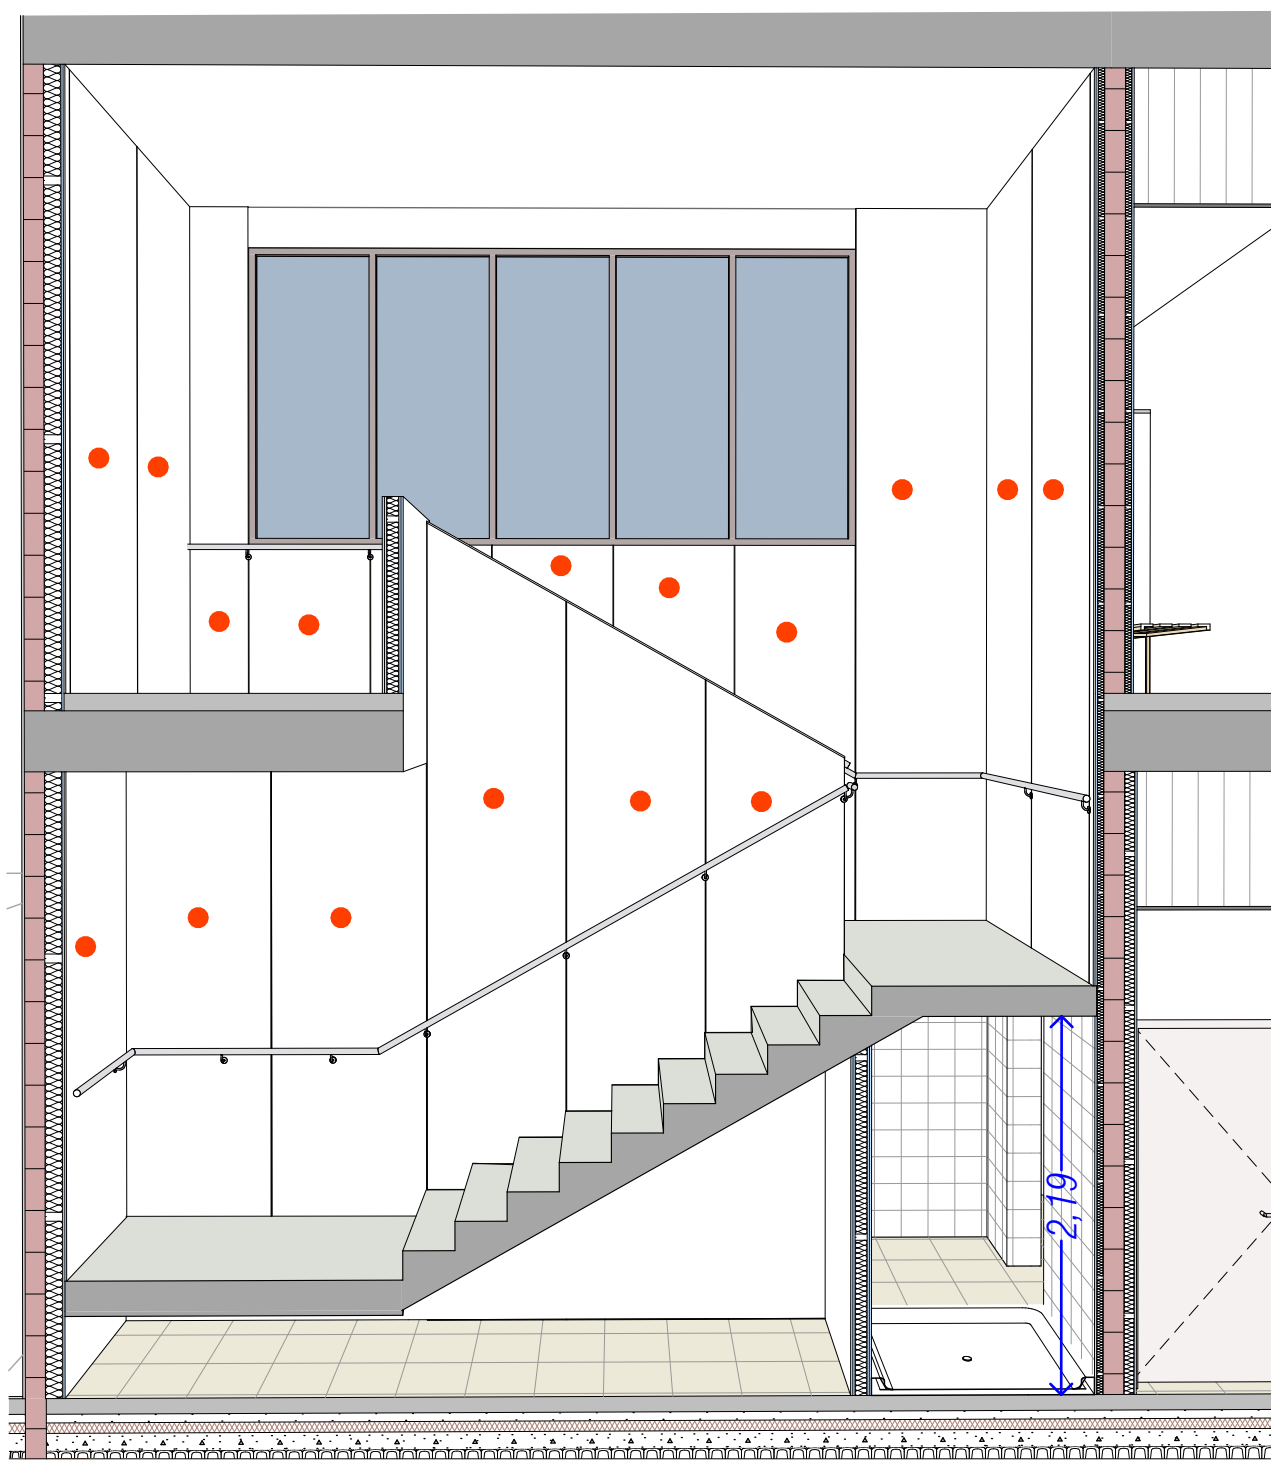

Sección B-B

● Panelado fenólico color blanco

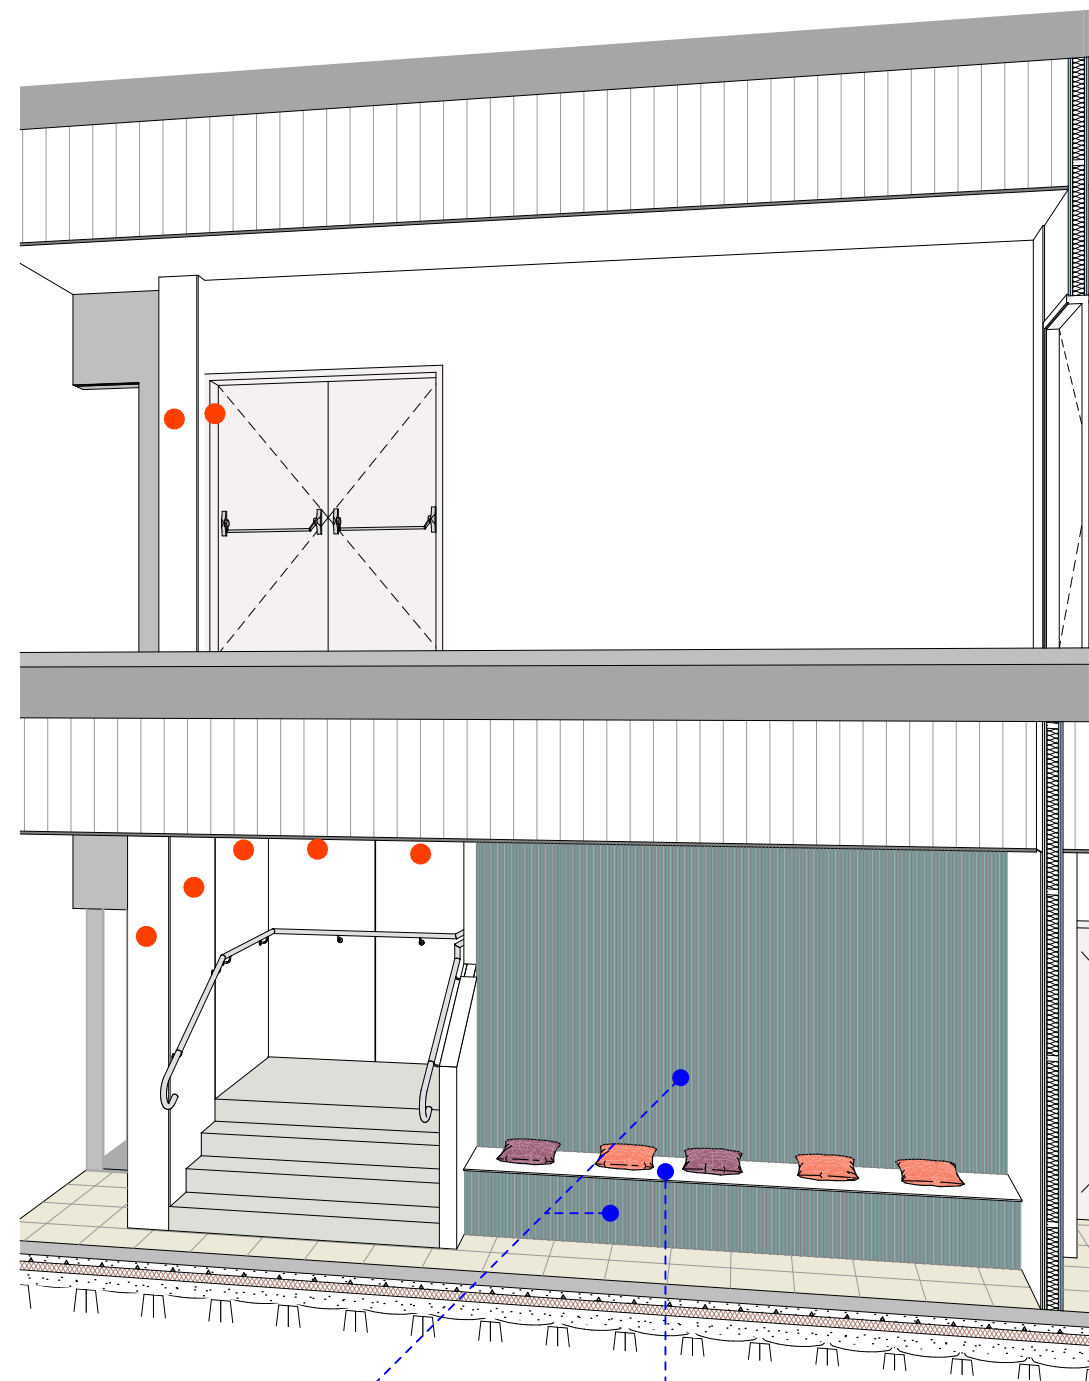


Alicatado
cerámica relieve

Tablero fenólico
espesor 12 mm.


Sección C-C

● Panelado fenólico color blanco

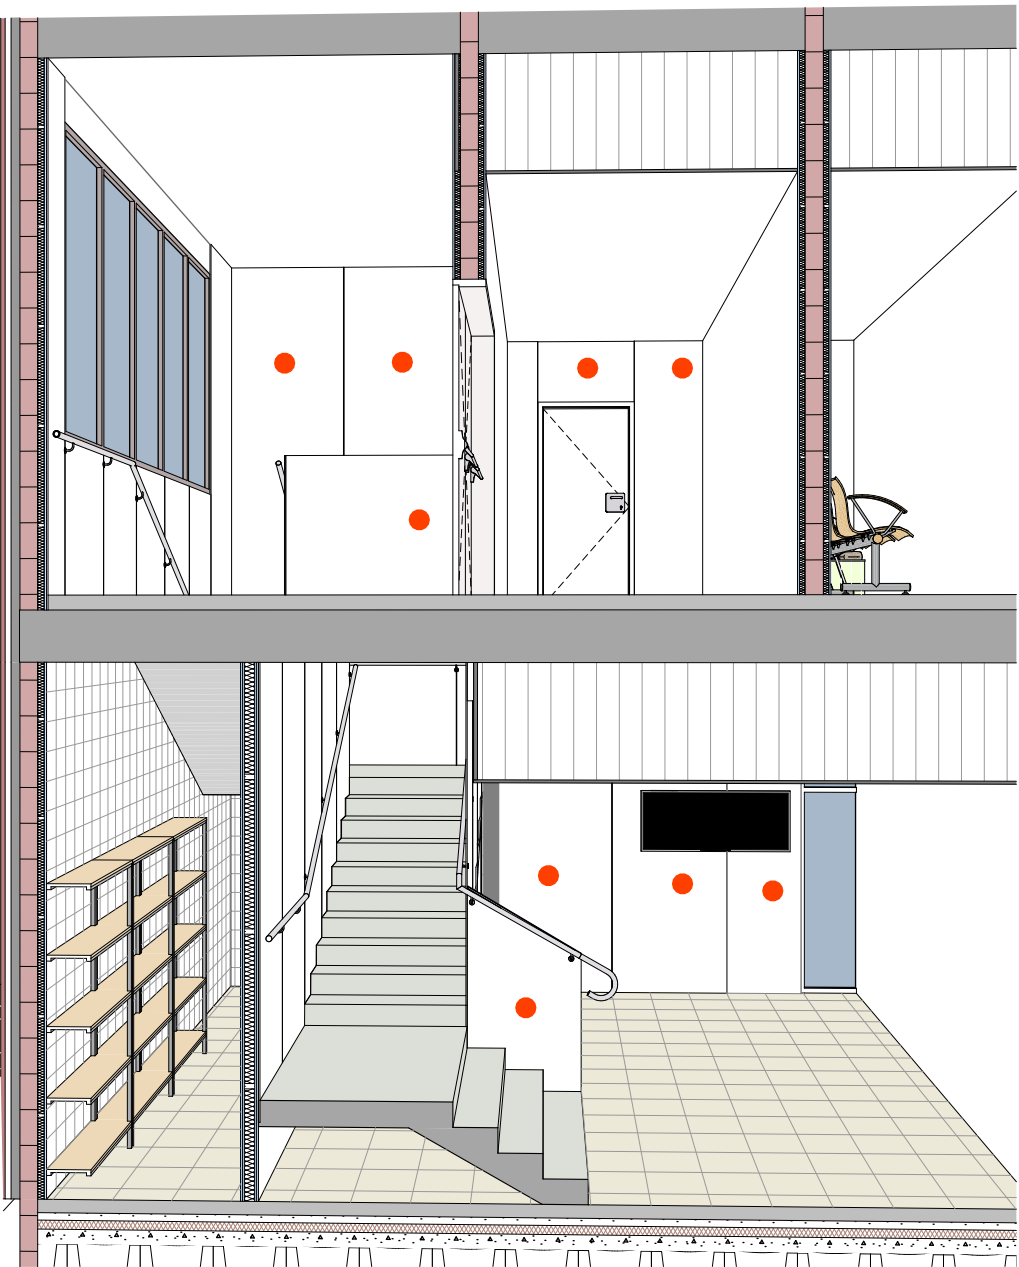


Sección D-D


Panelado fenólico color blanco

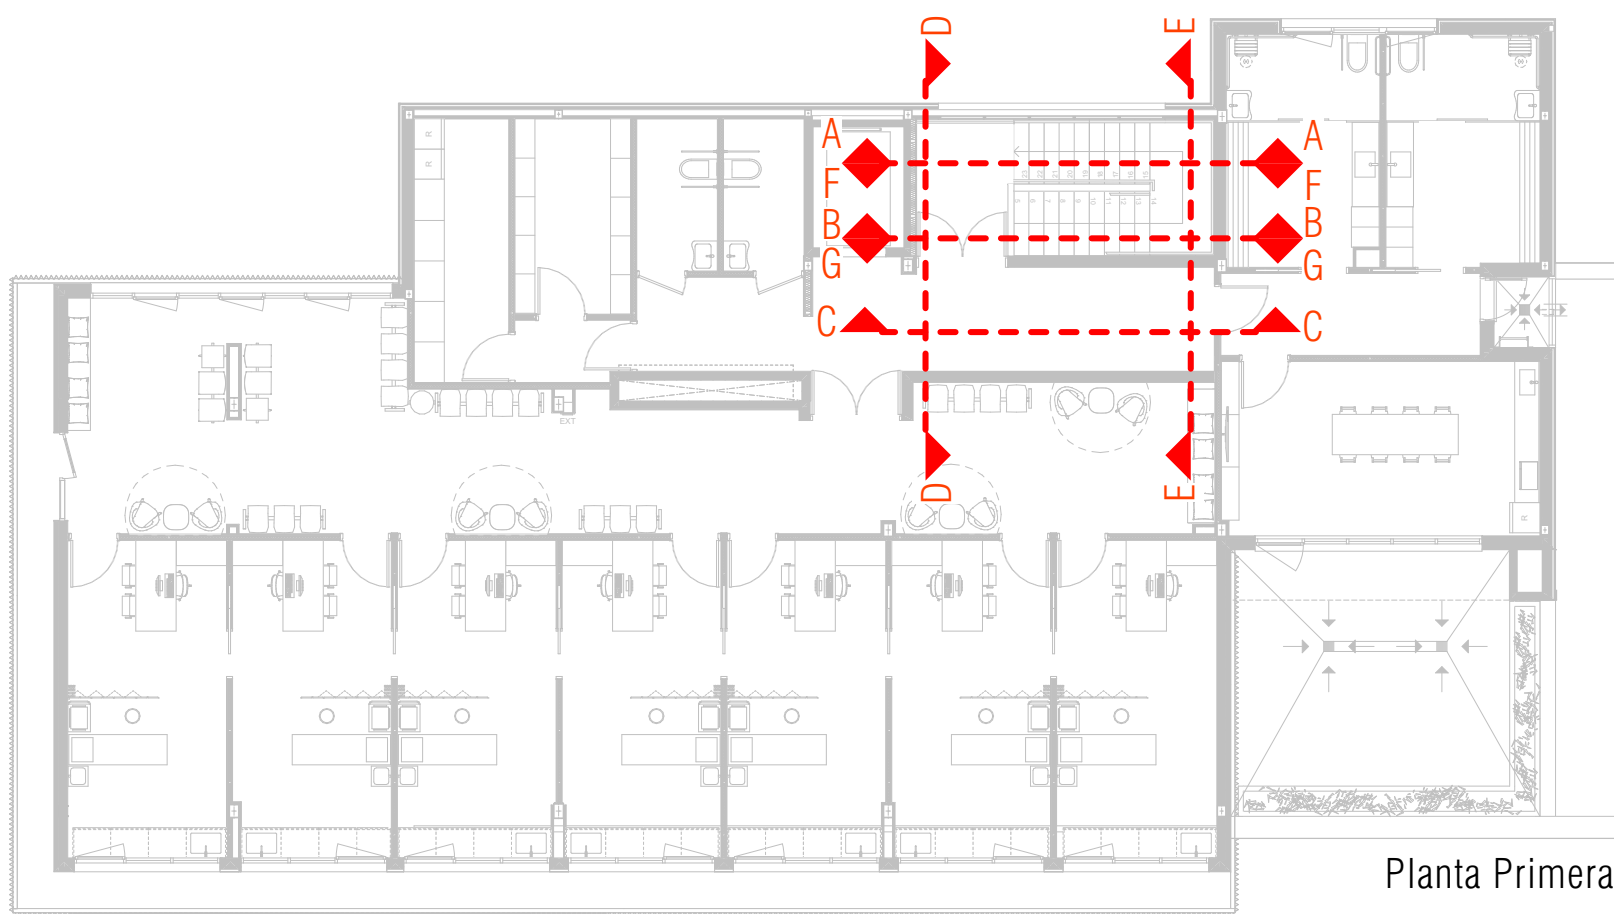

Planta Primera

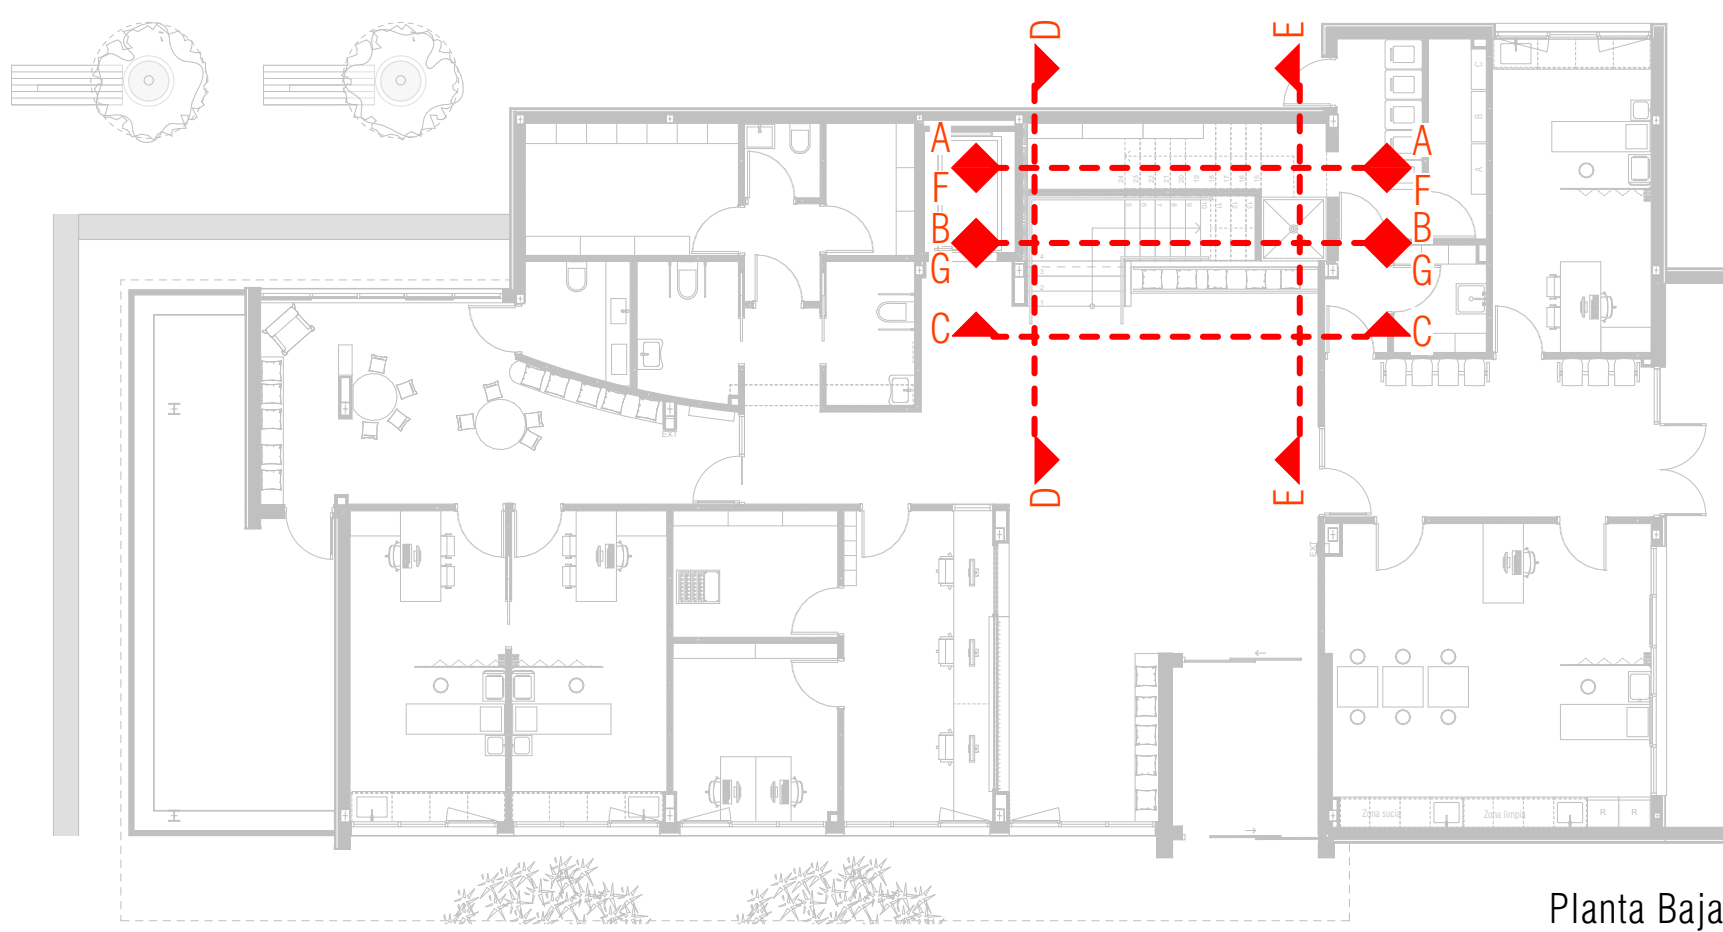


Planta Baja

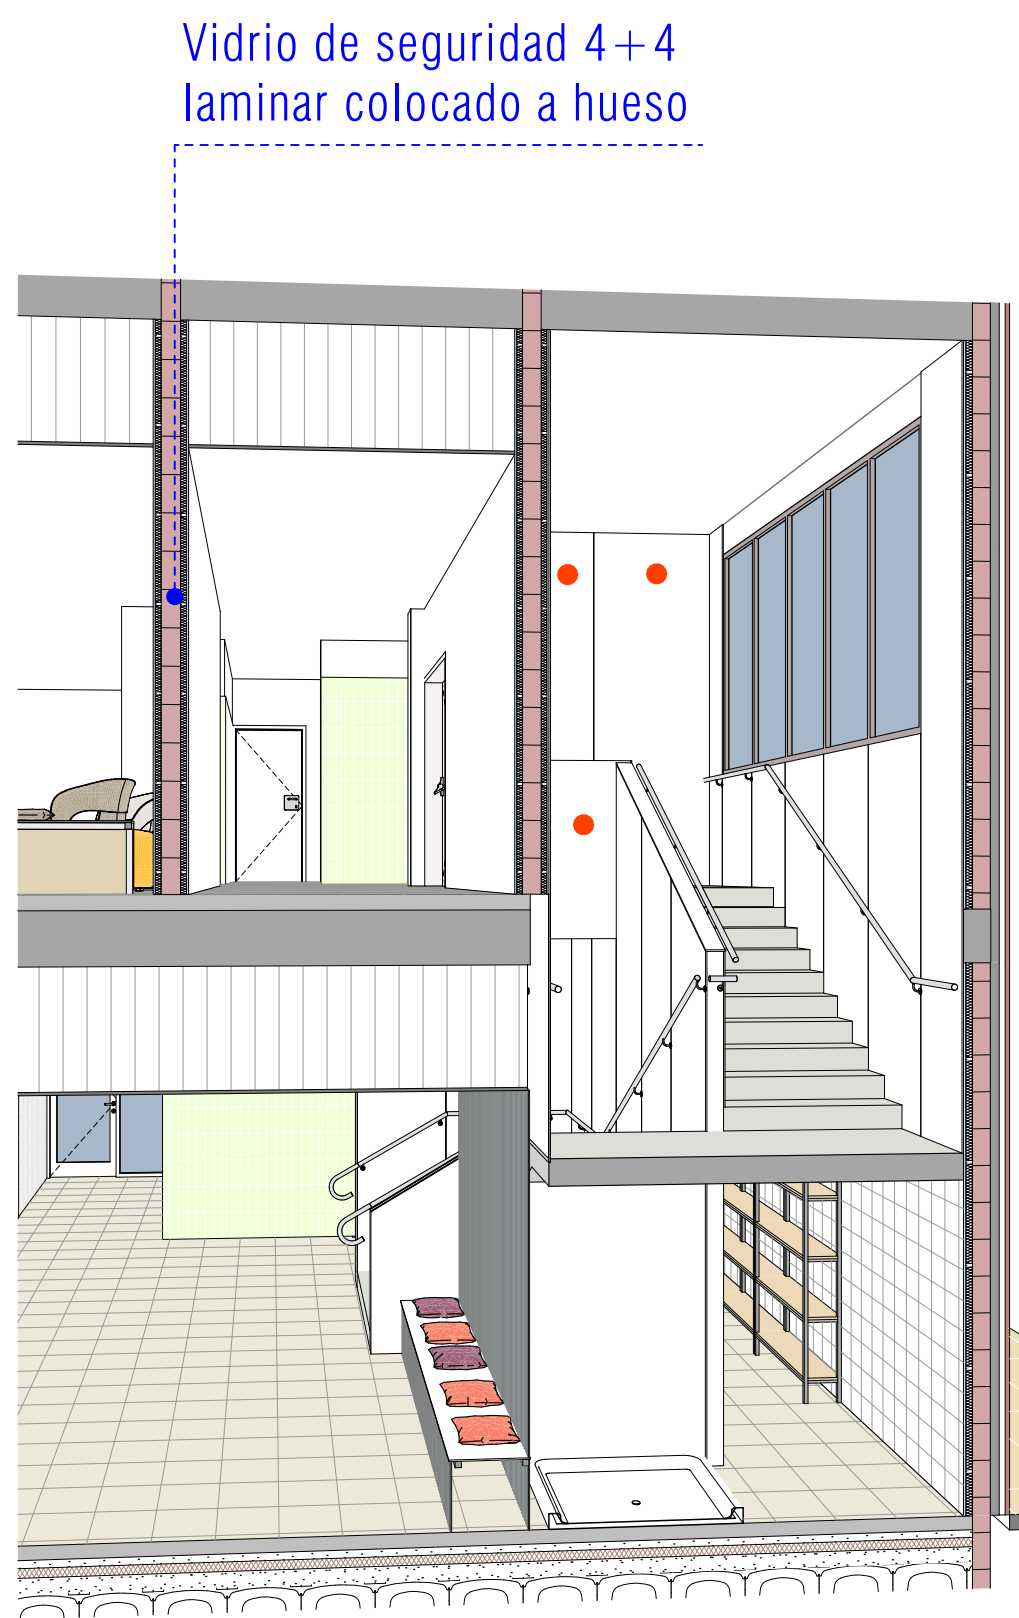


Sección E-E

● Panelado fenólico color blanco

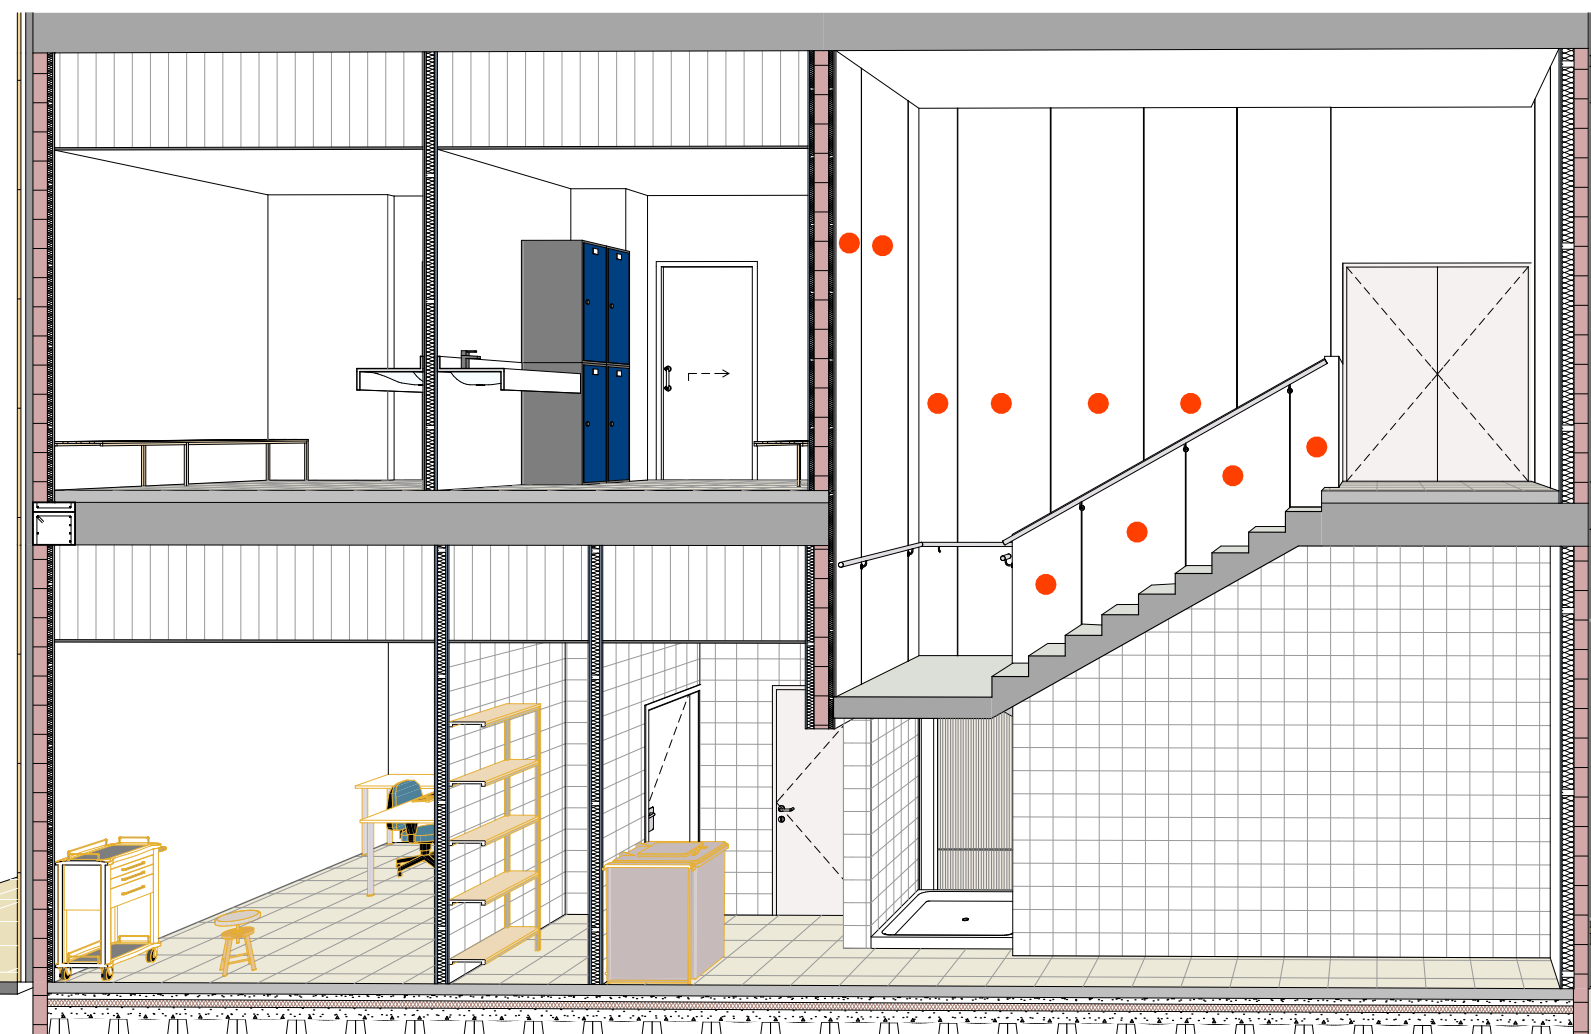


Sección F-F

● Panelado fenólico color blanco

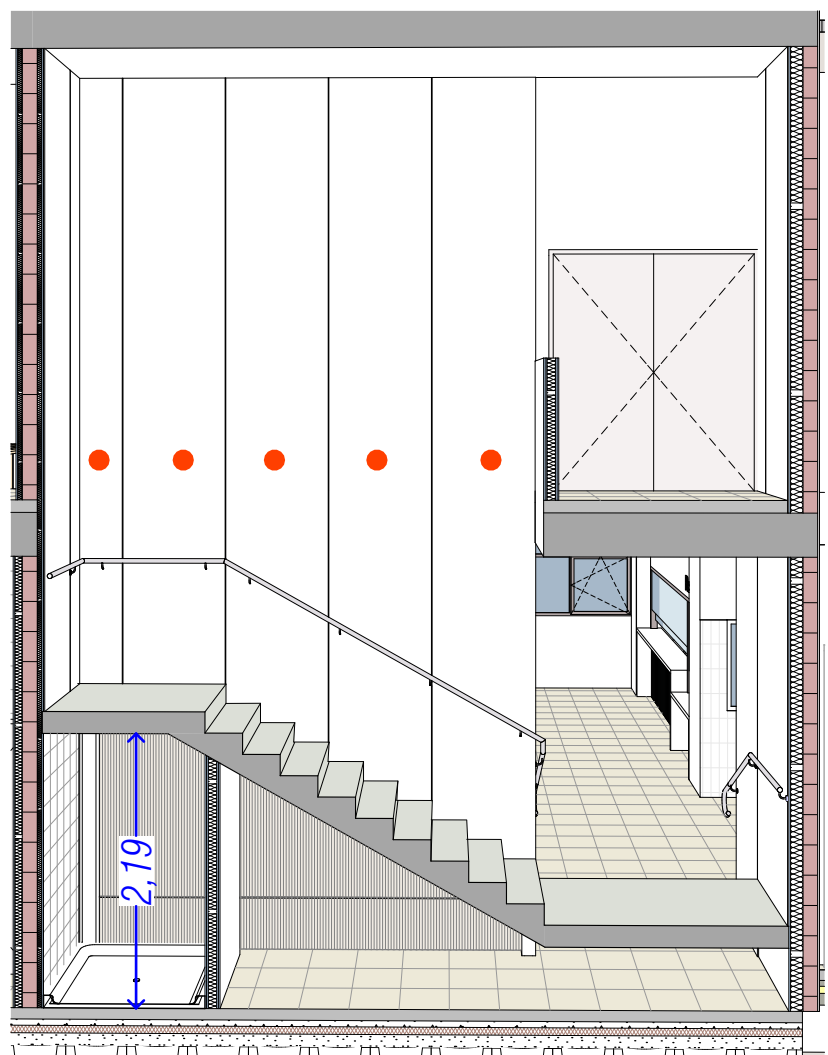

Sección G-G

● Panelado fenólico color blanco

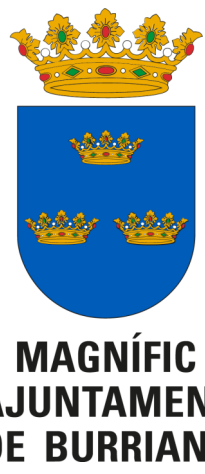

01234567891011121314151617181920			
Título		Código	25P08
Proyecto Básico y Ejecución CONSULTORIO AUXILIAR DEL PUERTO DE BURRIANA		Fecha	MAYO'26
Promotor		Escala A1	1:100
Magnífic Ajuntament de Burriana		Escala A3	1:200
Situación			
Av. Mediterránea, 1 36 B BURRIANA (CS)			
Plano	Detalle escalera interior		A.9.8
Arquitectos			
UTE: NOU CSI PORT			