



DETALLE SECCION ESCALERA EXTERIOR MANTENIMIENTO

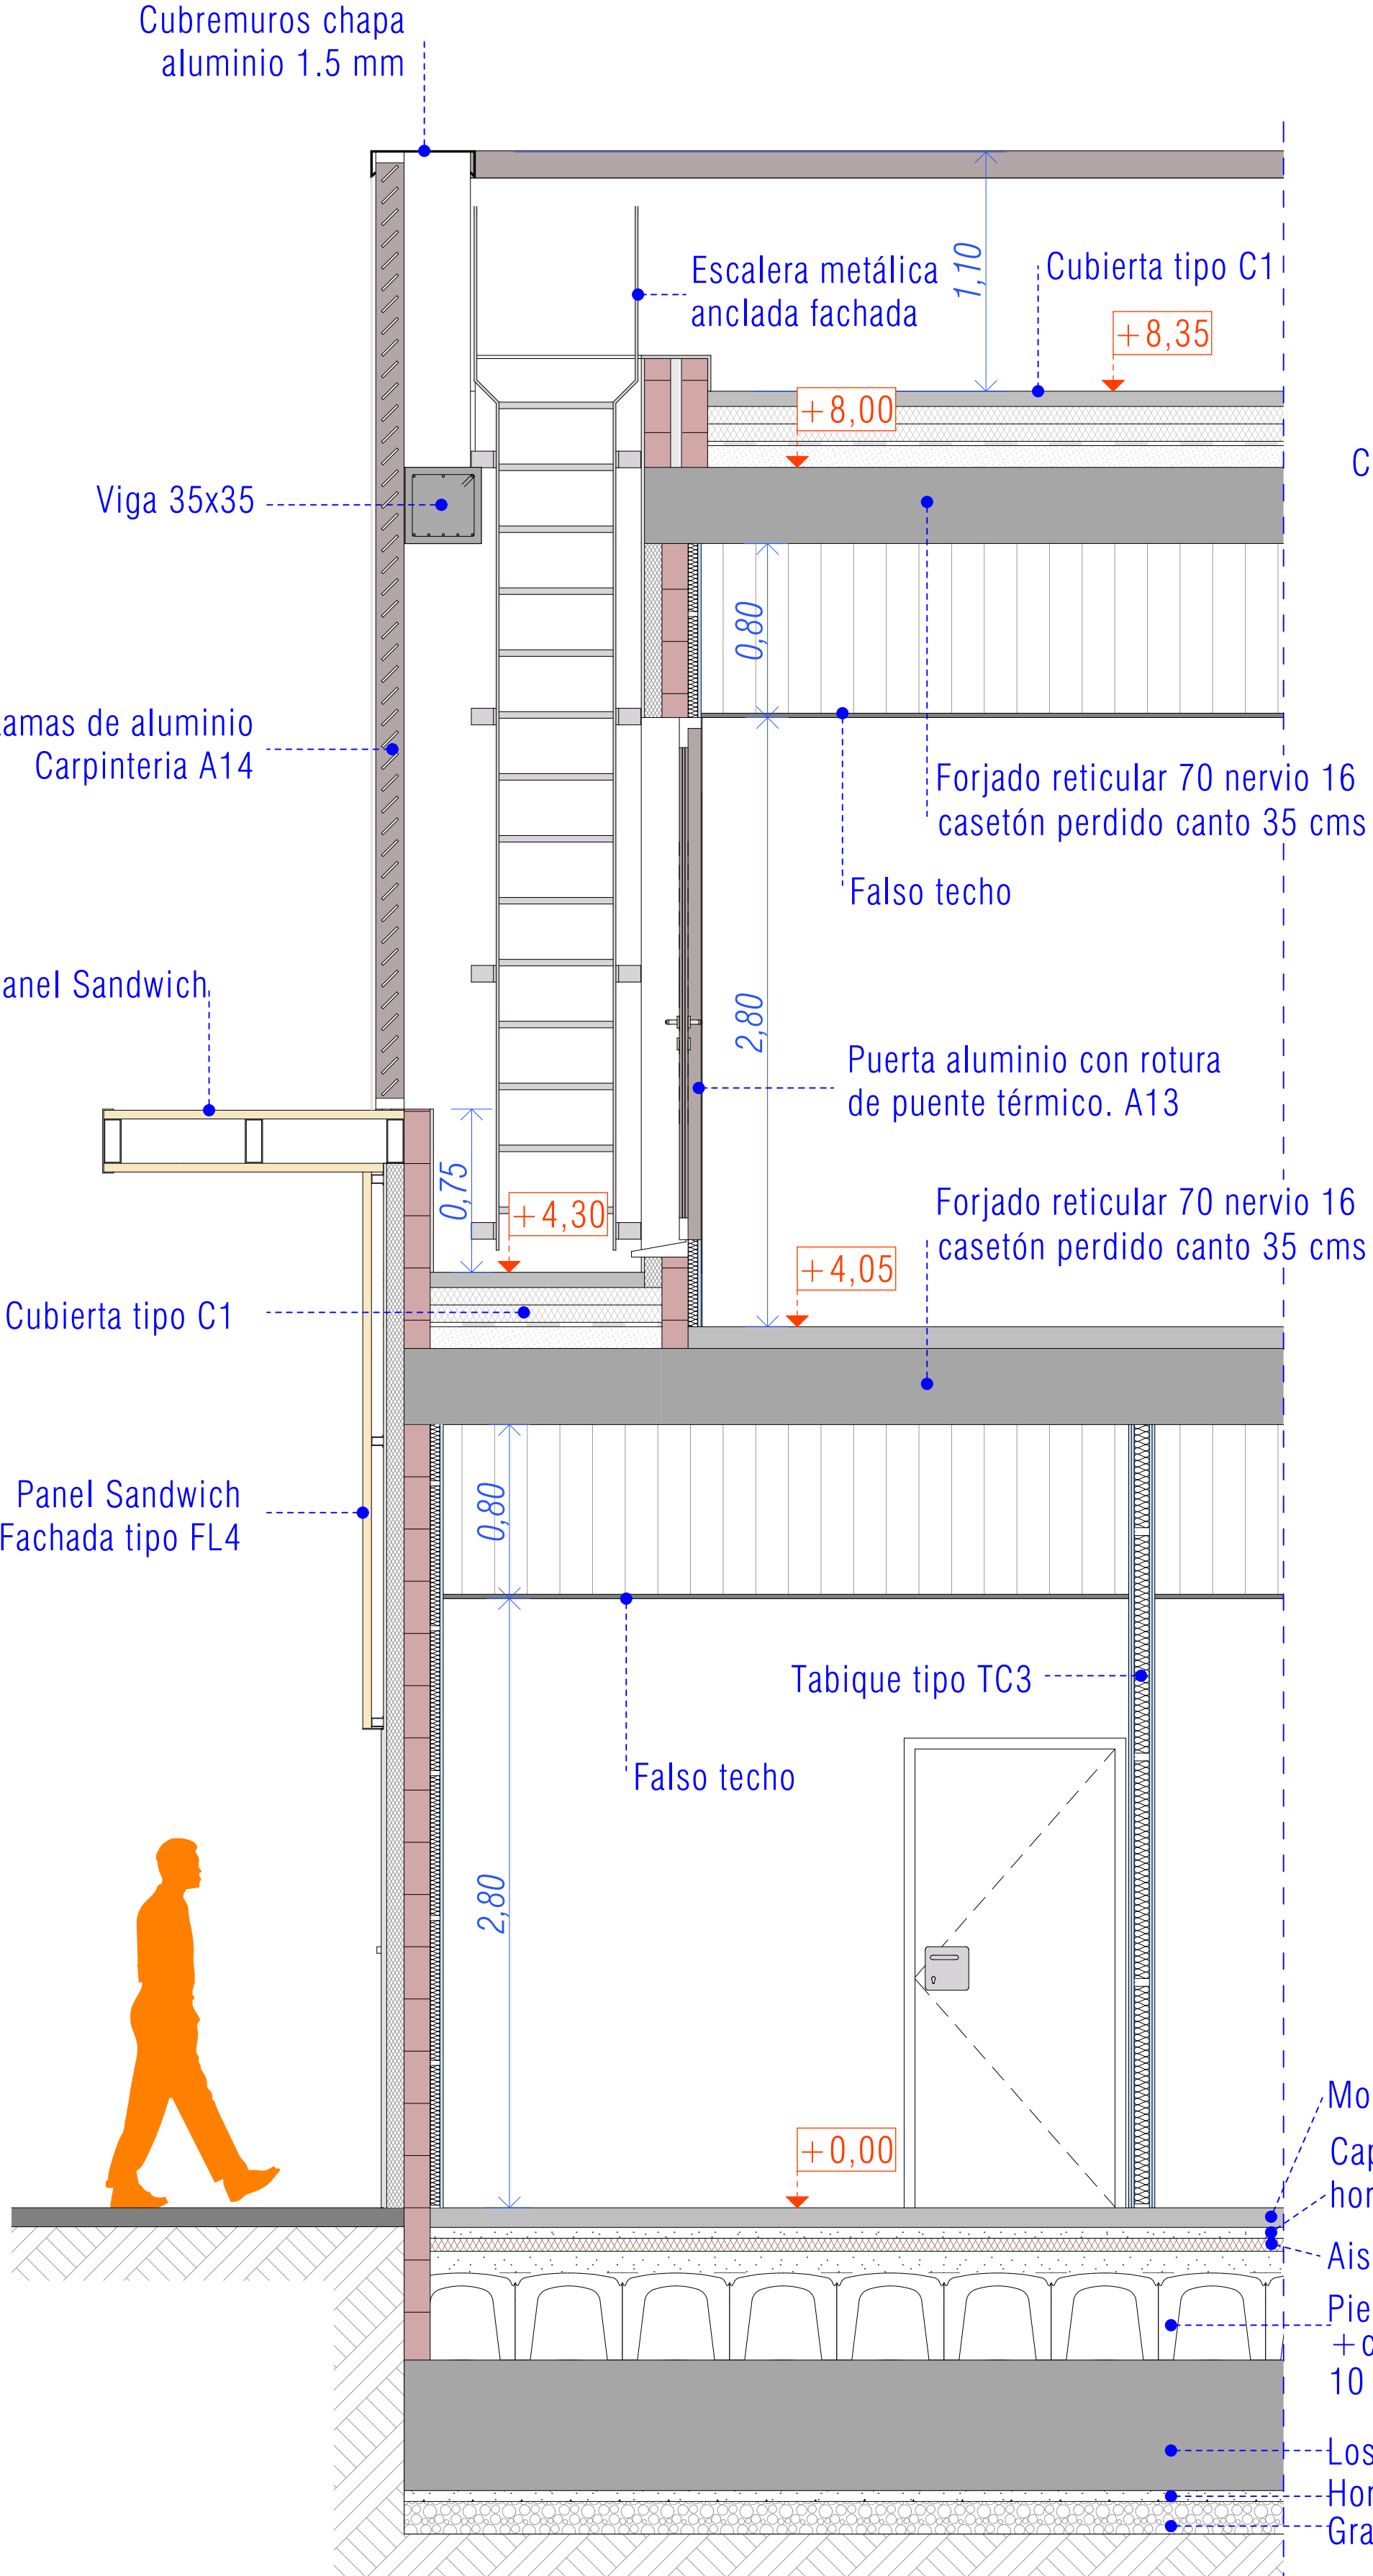

Sección H-H

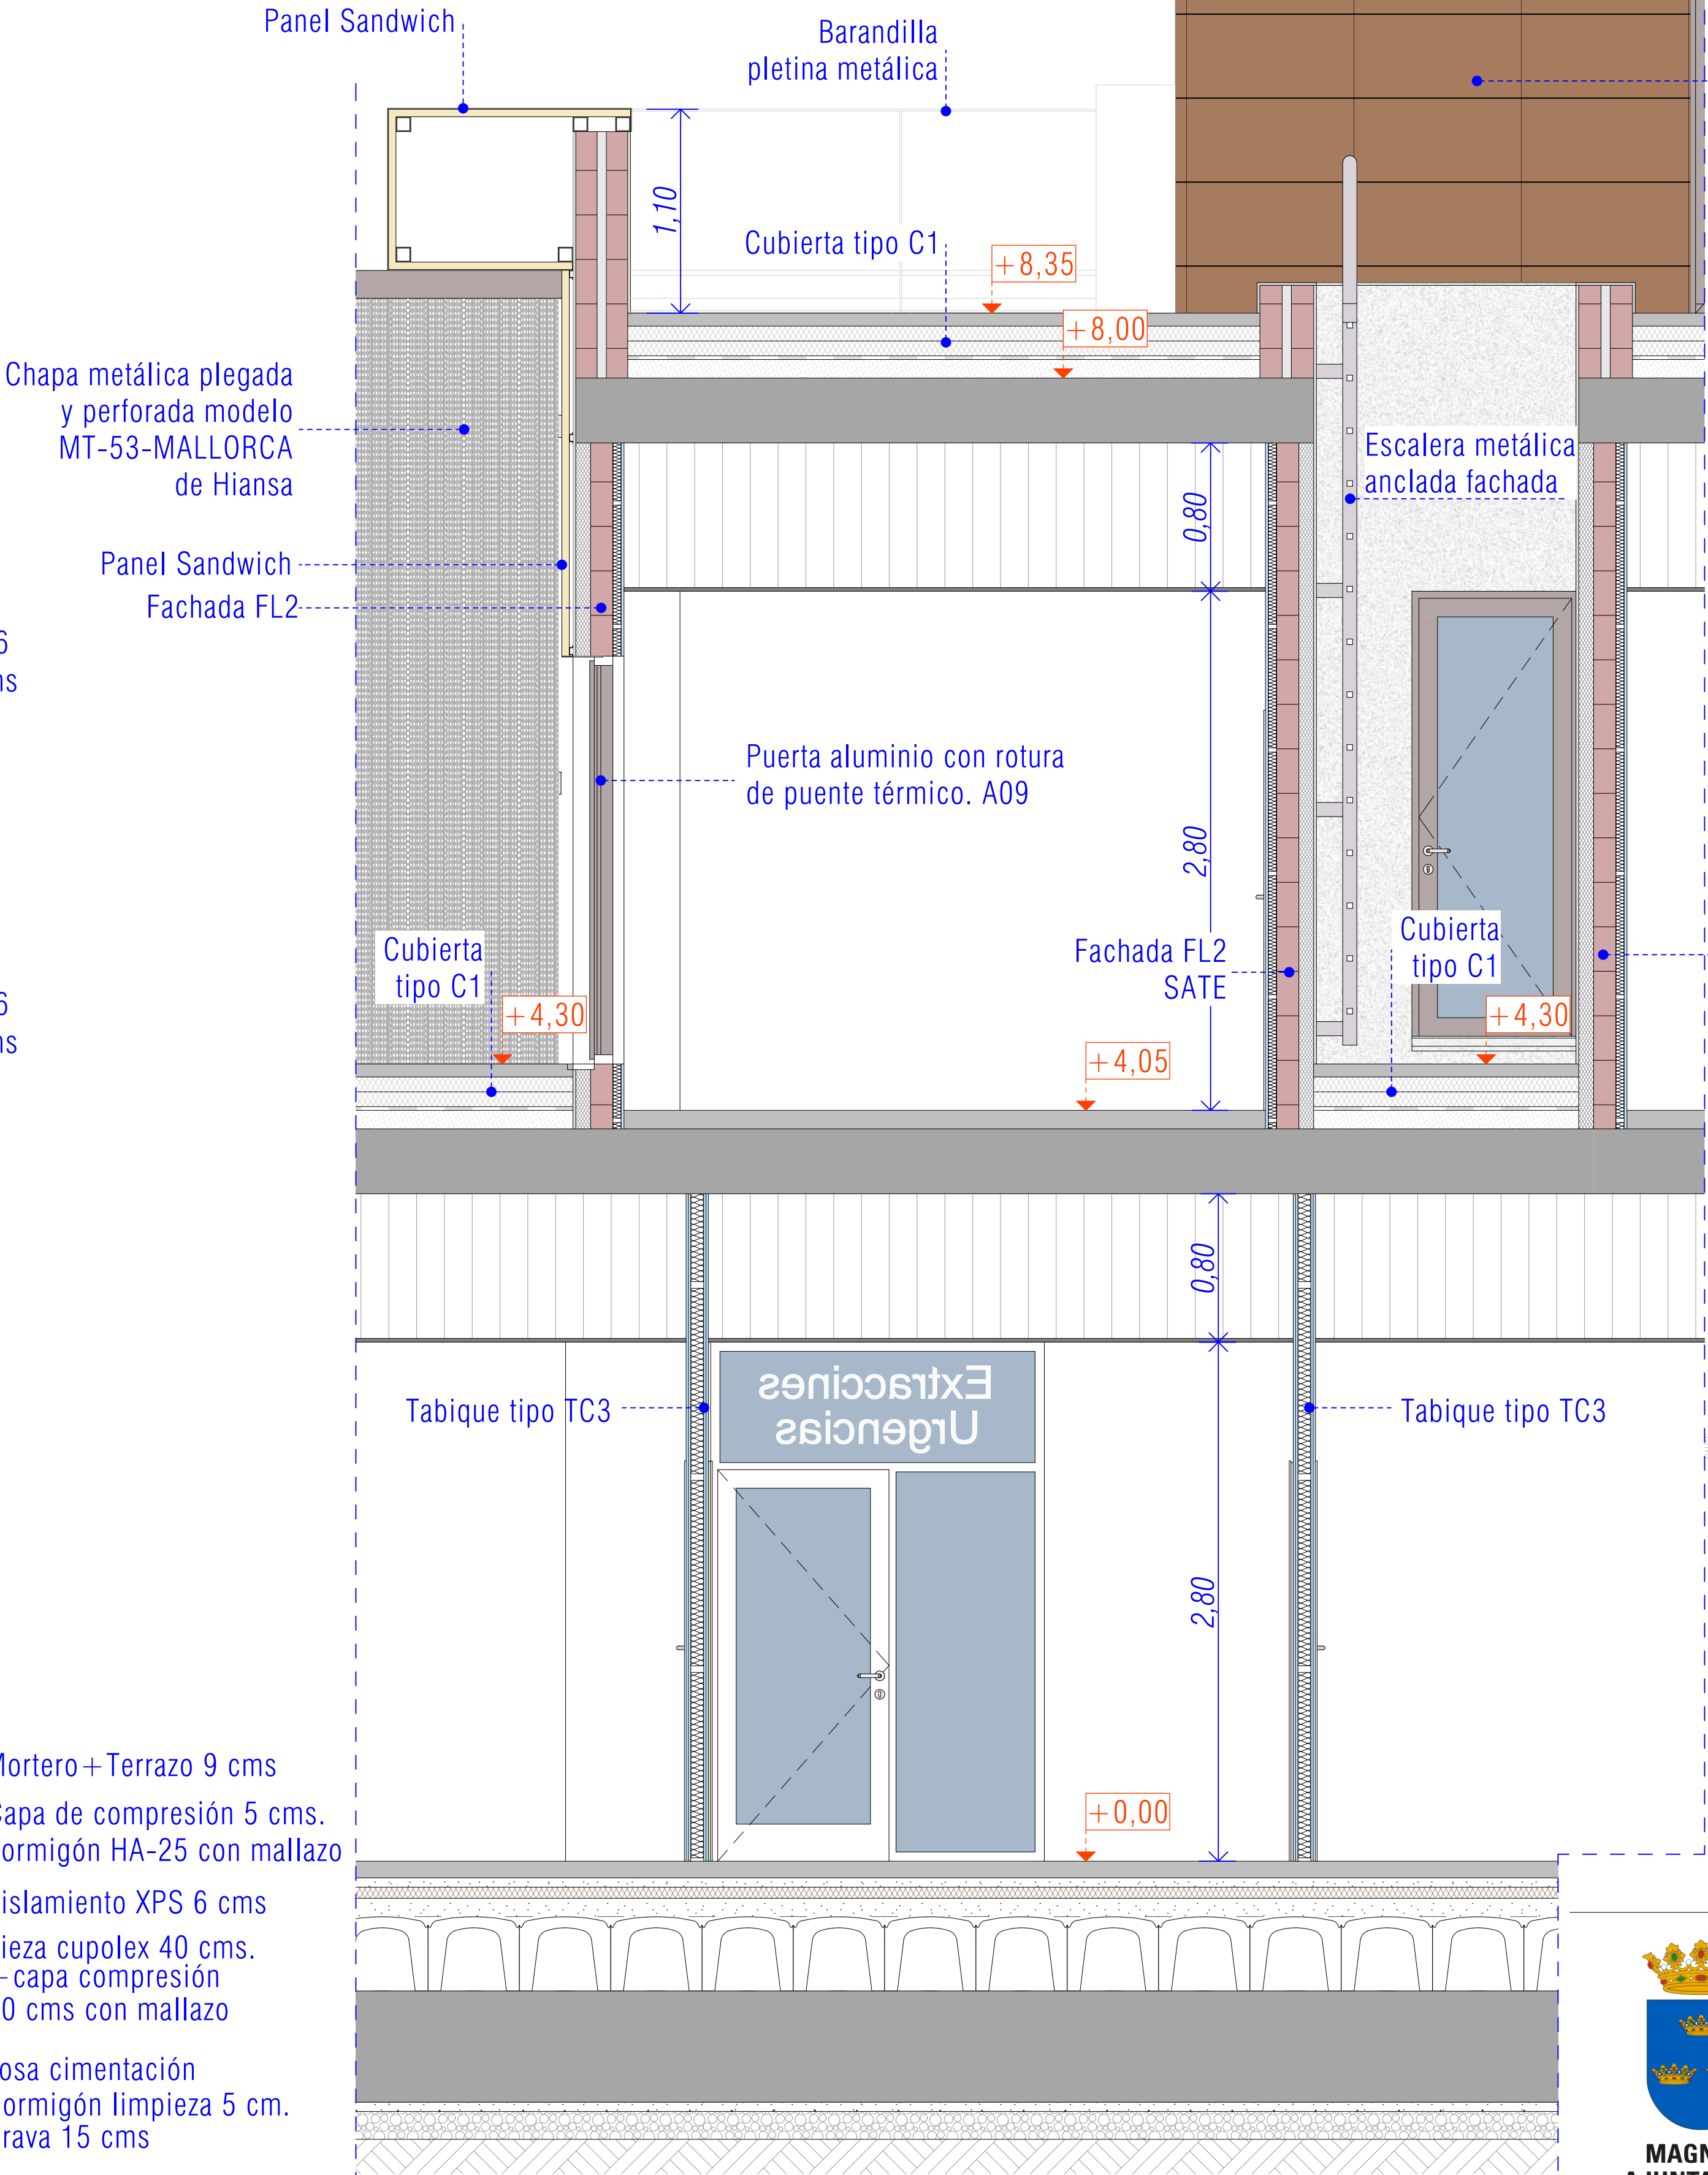

Sección I-I

Fachada FL5 (antepecho cubierta)
Cerámica ventilada


Fachada FL1
Cerámica ventilada

Fachada FL2
SATE


Fachada FL2
SATE

Fachada FL2
SATE


 FIC MENT IANA	Título		Proyecto Básico y Ejecución CONSULTORIO AUXILIAR DEL PUERTO DE BURRIANA		Código	25P08
	Promotor		Magnífic Ajuntament de Burriana		Fecha	MAYO'26
	Situación		Av. Mediterránea, 1 36 B BURRIANA (CS)		Escala A1	1:25
	Plano		Detalle escalera exterior		Escala A3	1:50
	Arquitectos		UTE: NOU CSI PORT		 A.9.9 	
	Col nº 3862		LUCAS CASTELLET ARTERO			
	Col nº 10063		JUAN RAMÓN CASTELLET CHABRERA			
	C/ TRINITAT, 40. ALMASSORA (CASTELLO)		telf. 657 183 822 / 964 092 378		email: jrcastellet@gmail.com	

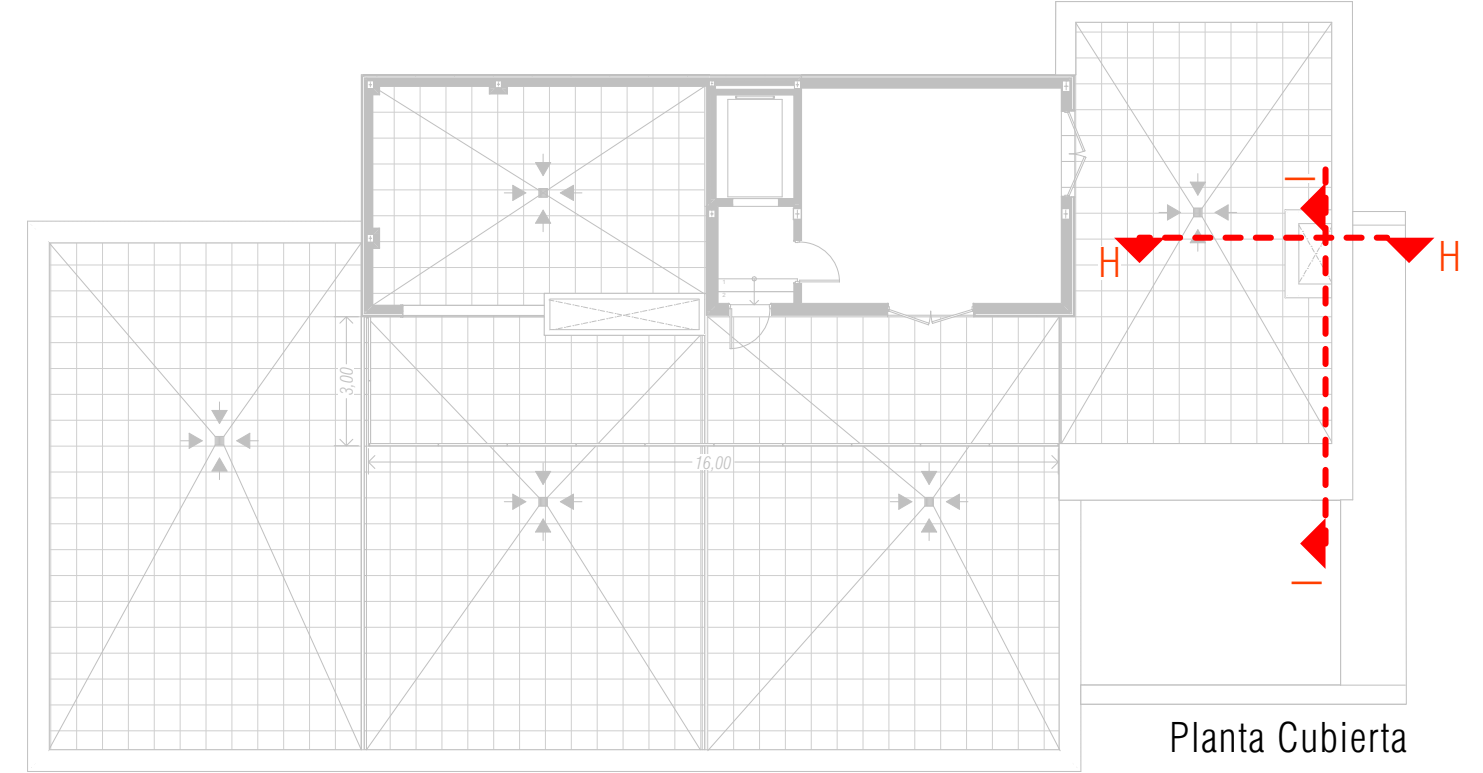

Planta Cubierta

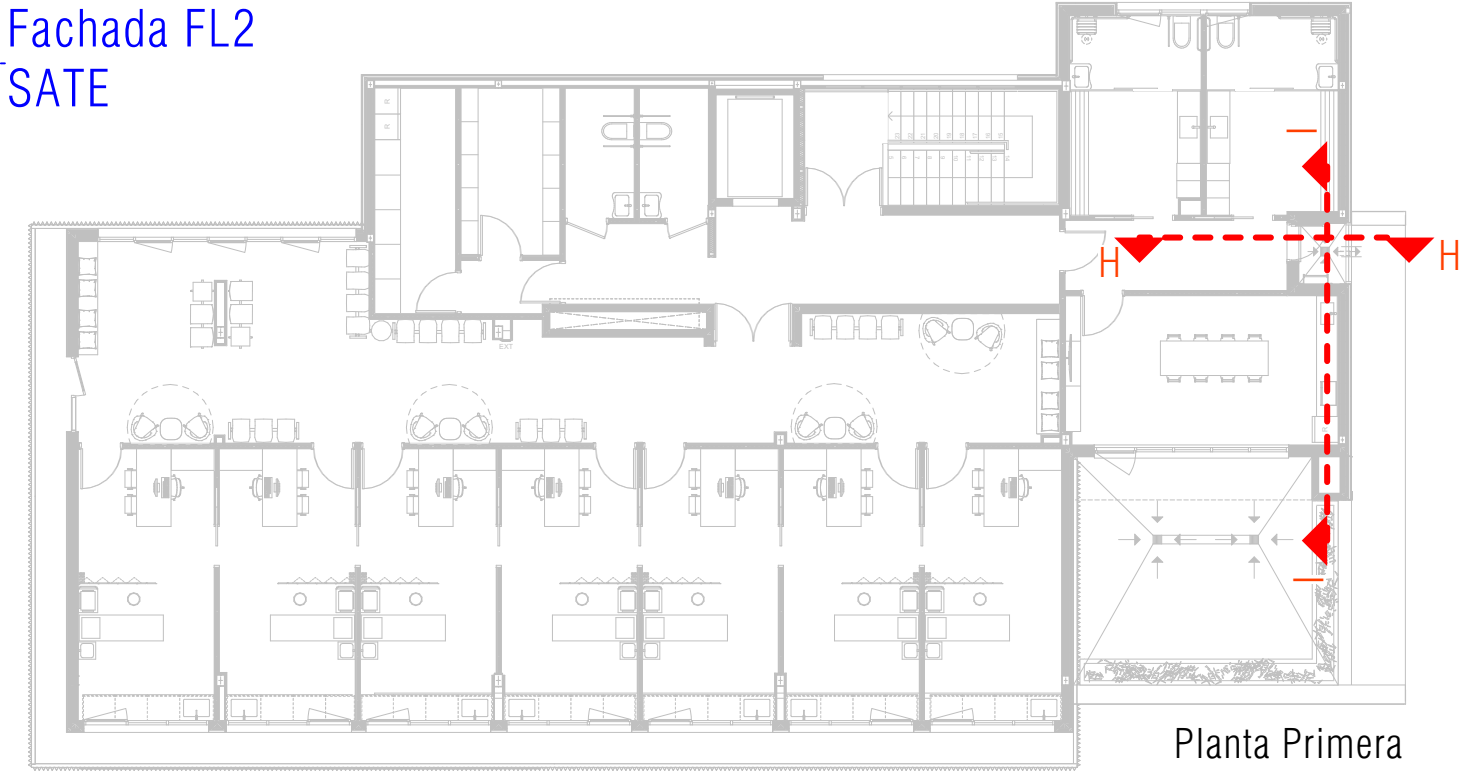

Planta Primera

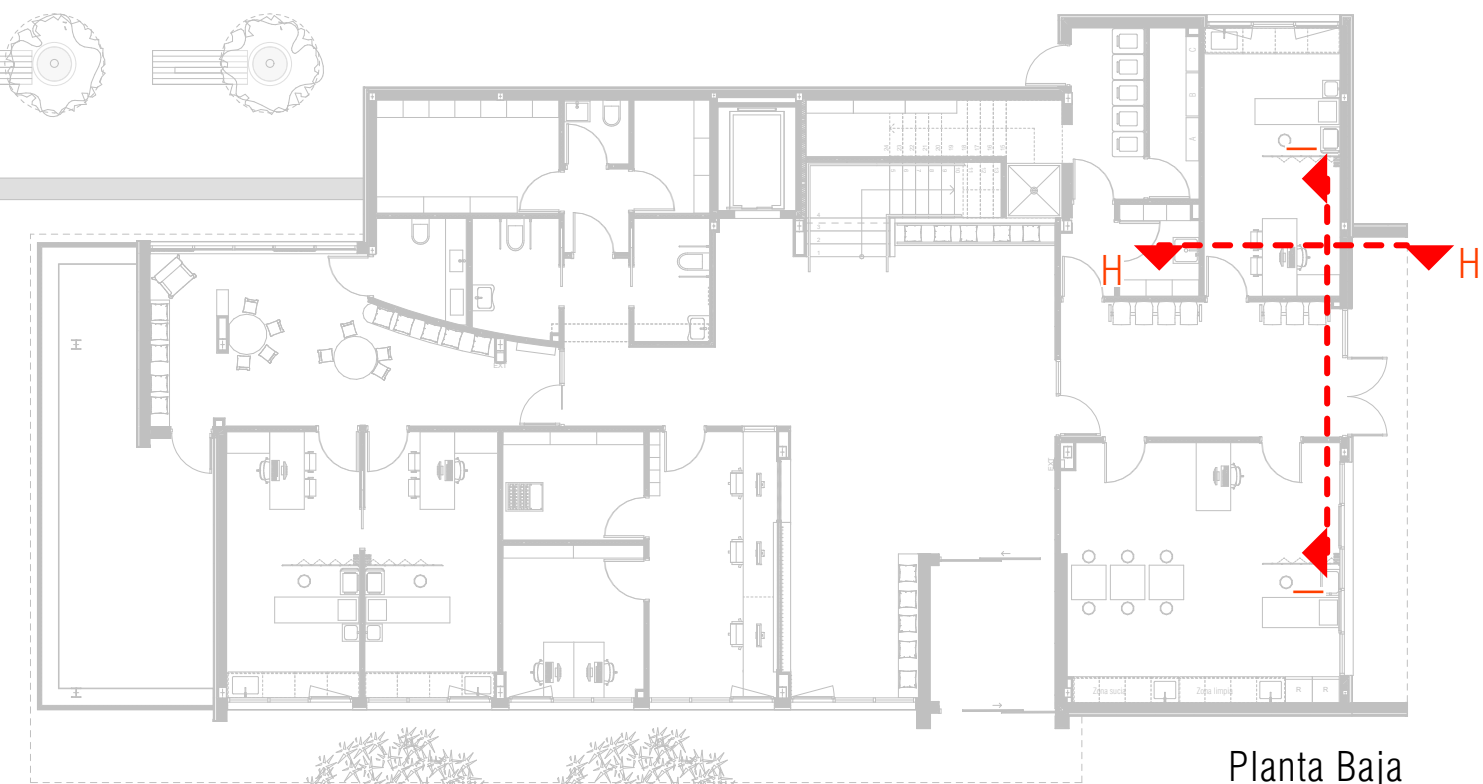

Planta Baja



MAGNÍFIC
AJUNTAMENT
DE BURRIANA