




Detalle Aseos Planta Baja

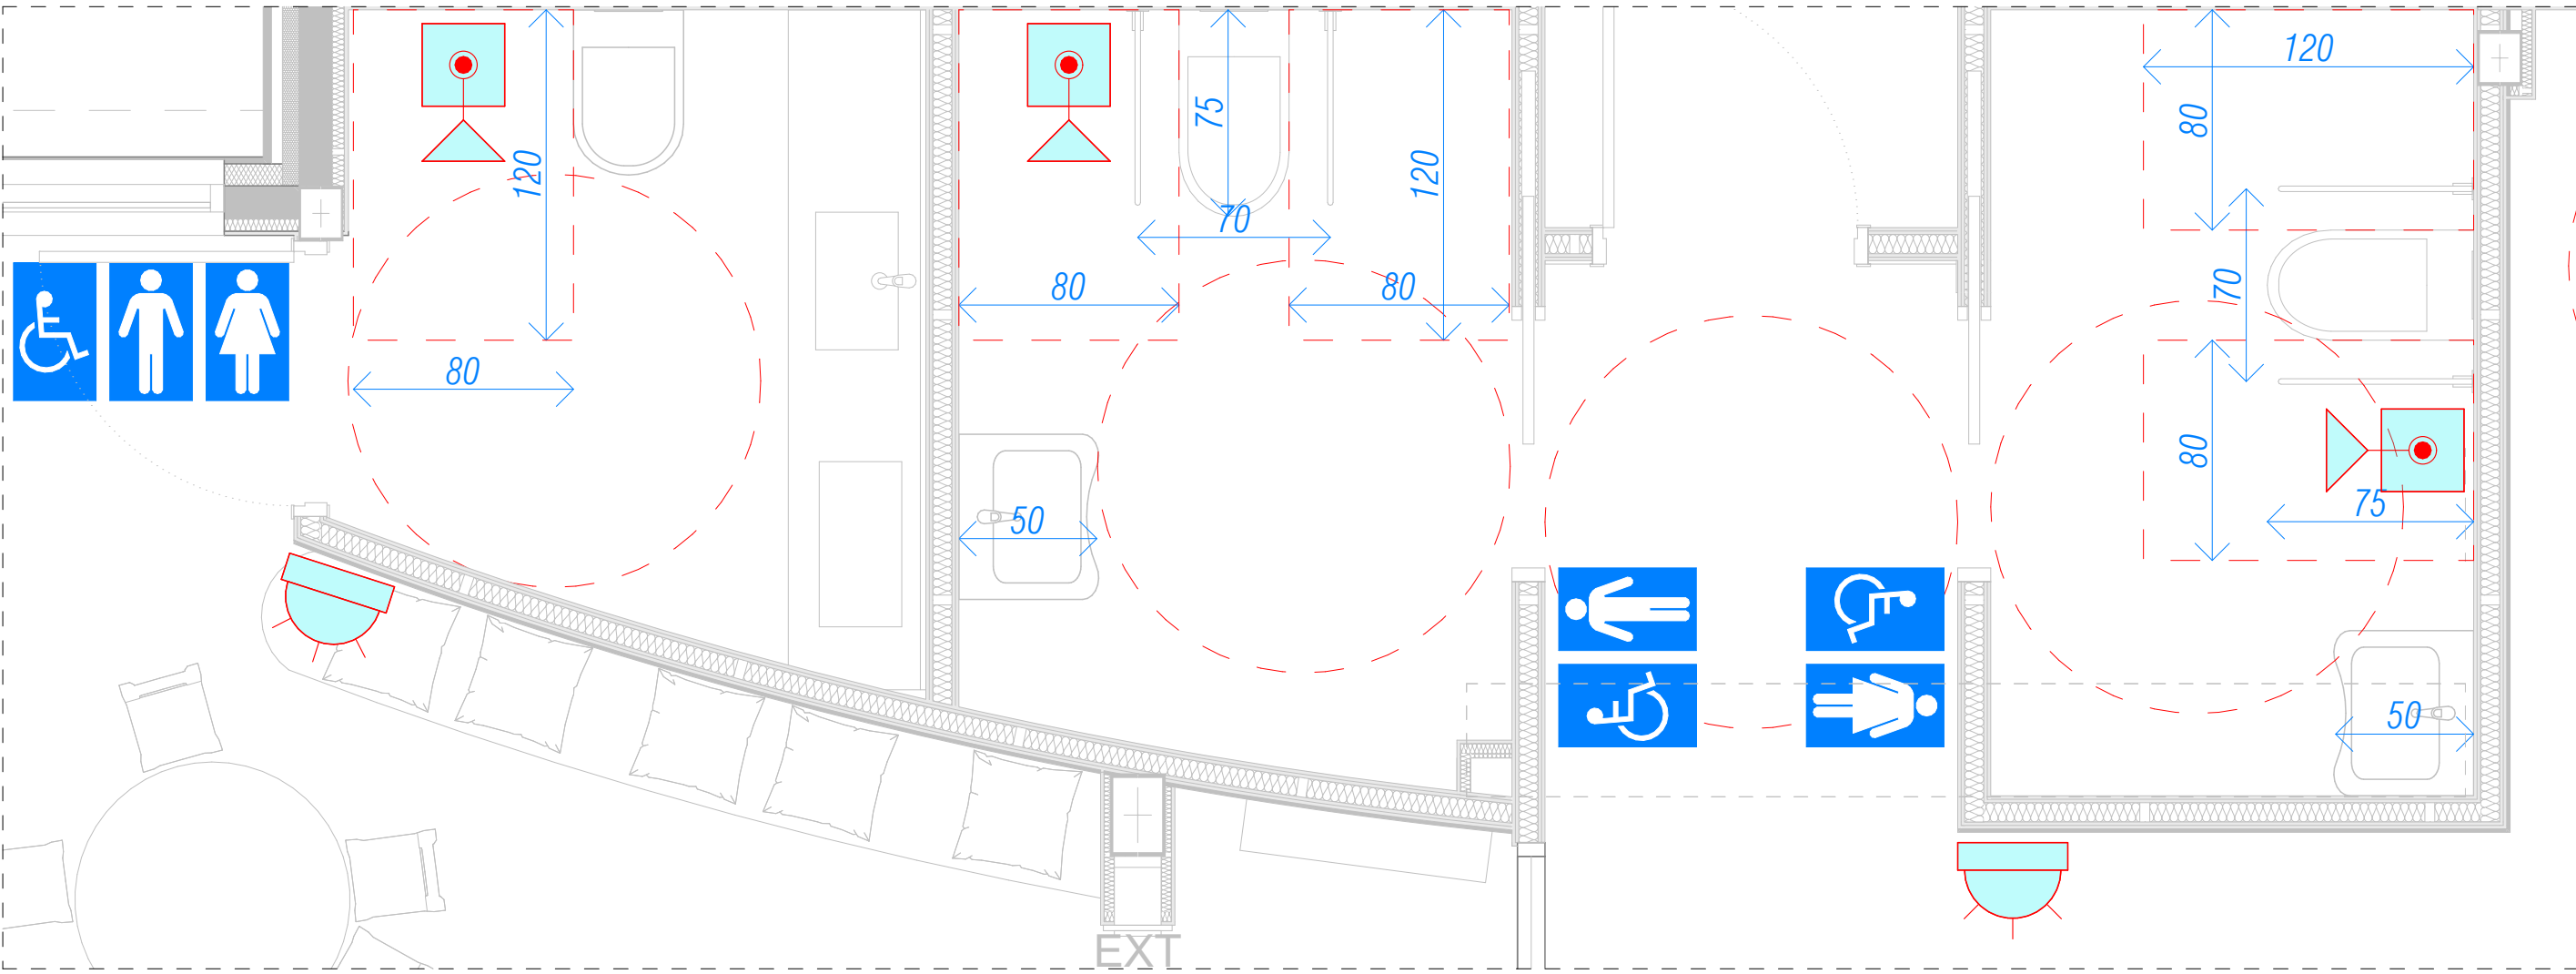

Detalle Aseos Planta Primera

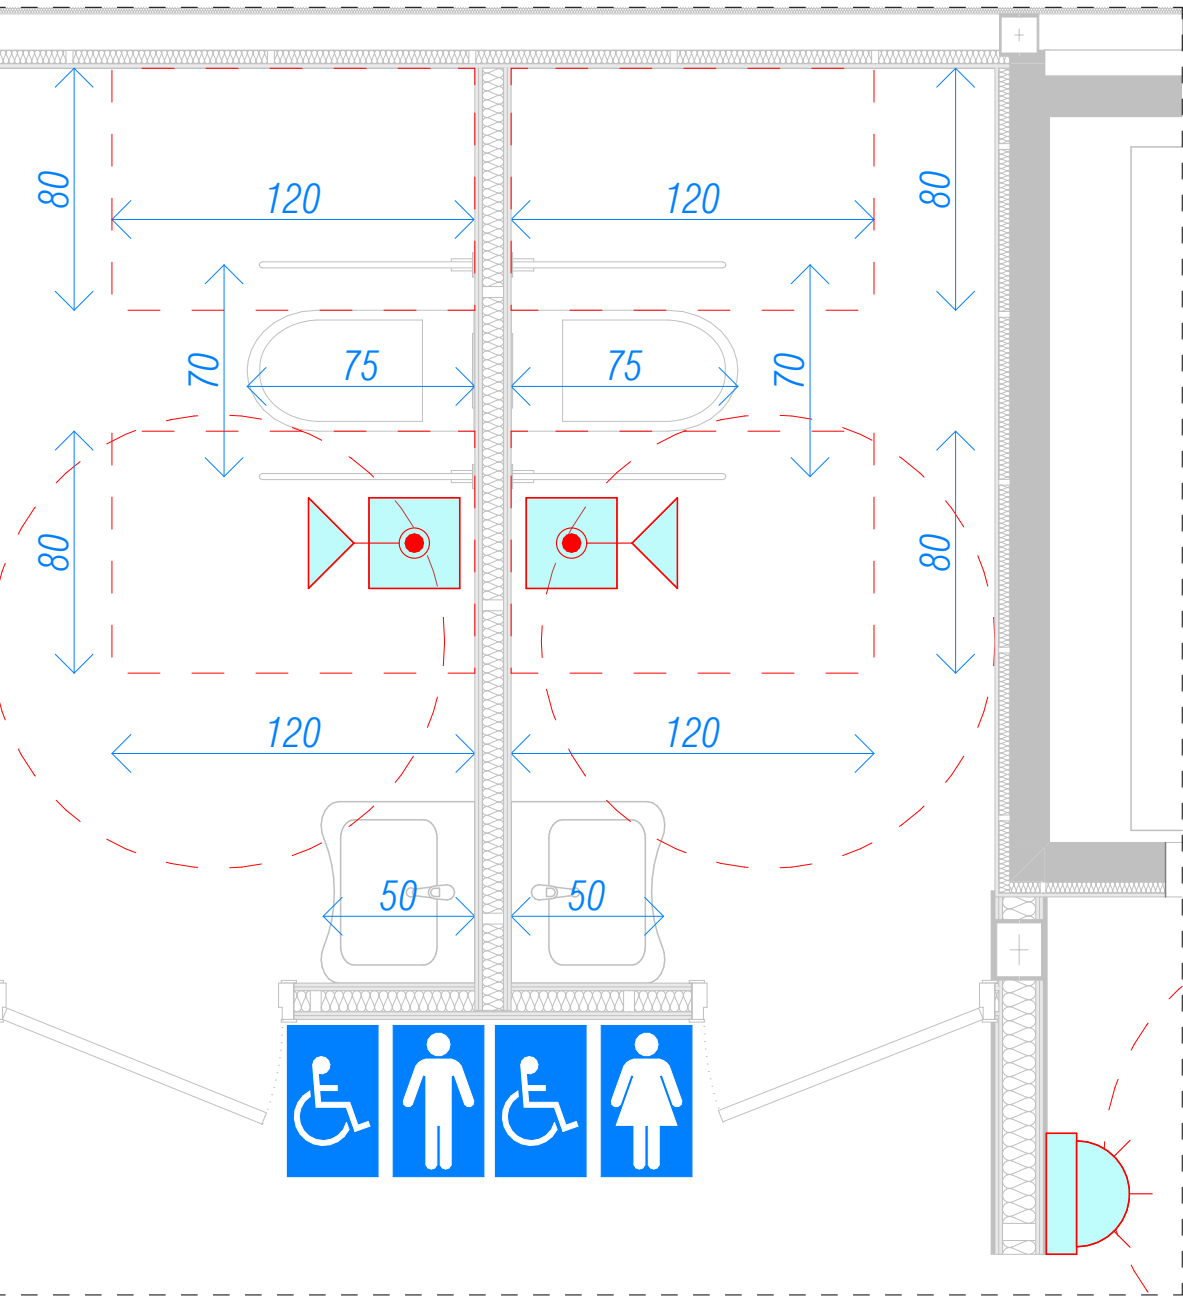

Detalle Vestuarios Planta Primera

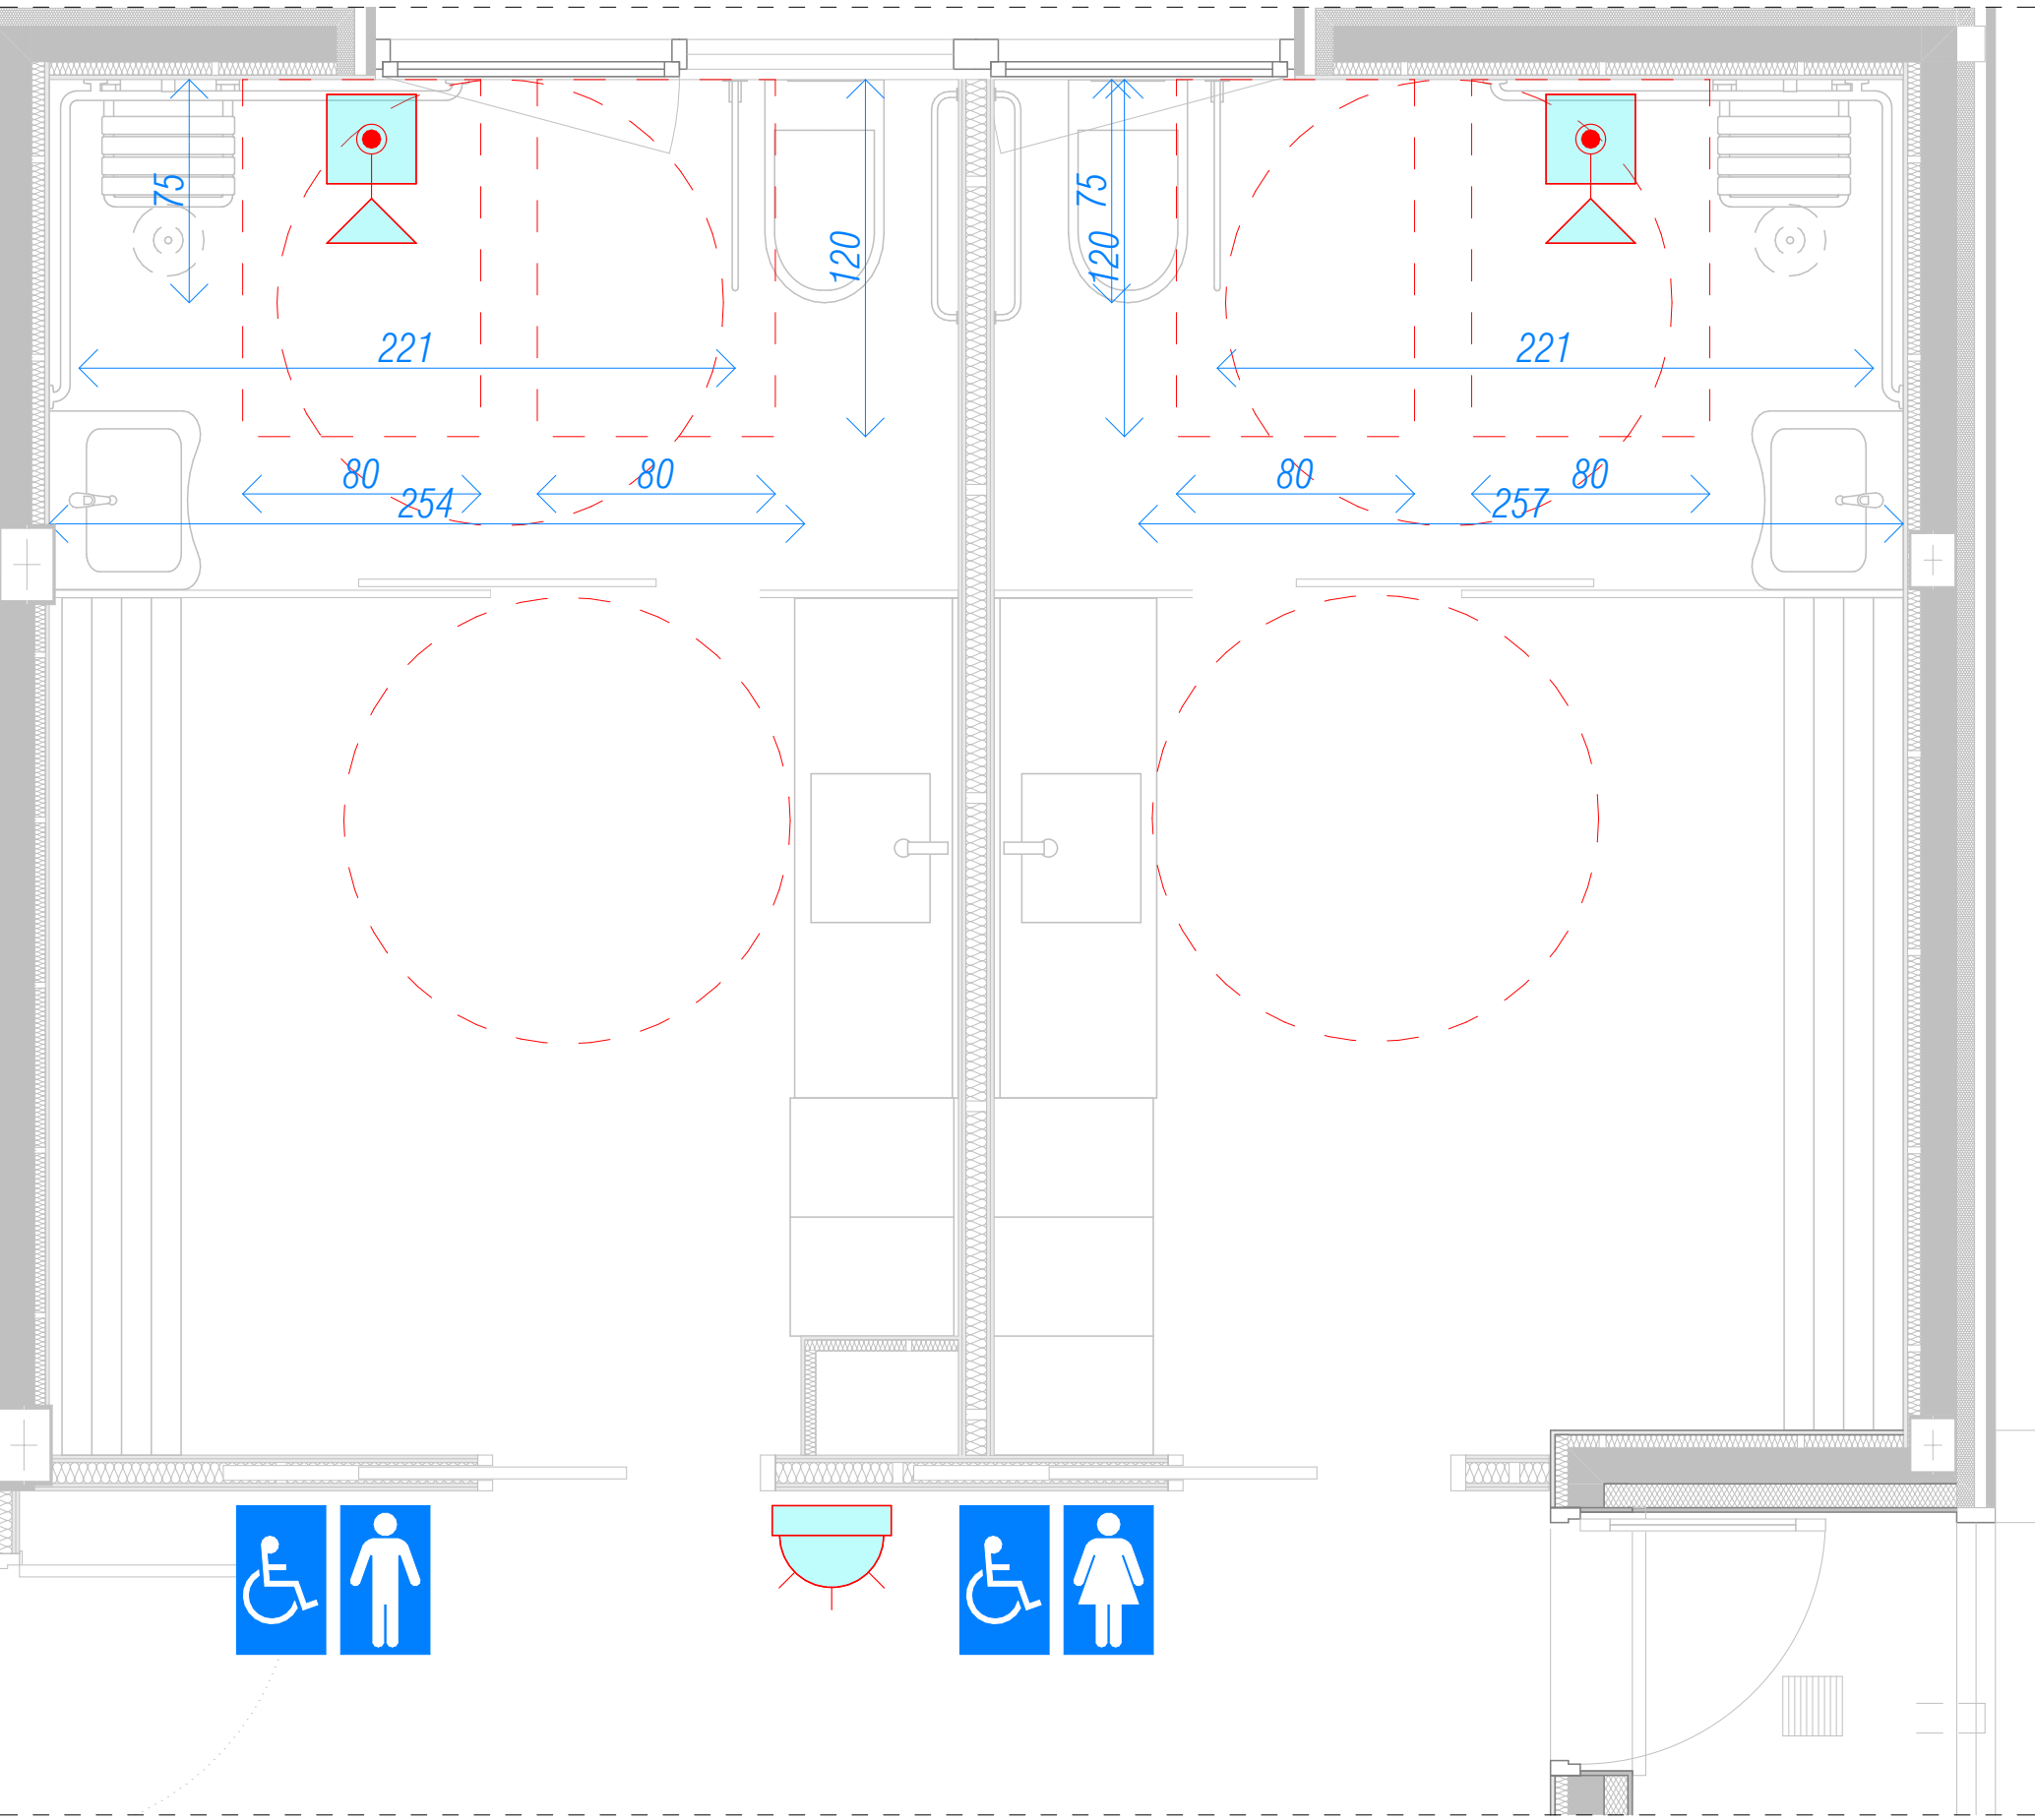

Documento Básico SUA

Seguridad de utilización y accesibilidad

SUA 1 Seguridad frente al riesgo de caídas

SUA 2 Seguridad frente al riesgo de impacto o de atrapamiento

SUA 3 Seguridad frente al riesgo de aprisionamiento

SUA 4 Seguridad frente al riesgo causado por iluminación inadecuada

SUA 5 Seguridad frente al riesgo causado por situaciones con alta ocupación

SUA 6 Seguridad frente al riesgo de ahogamiento

SUA 7 Seguridad frente al riesgo causado por vehículos en movimiento

SUA 8 Seguridad frente al riesgo causado por la acción del rayo

SUA 9 Accesibilidad

14 junio 2022

Modificaciones conforme al Real Decreto 450/2022, de 14 de junio (BOE 15/06/2022)

DUCHA ACCESIBLE

INODORO ACCESIBLE

Detalle bandas señalizadoras escalera

Los pasillos tendrán una anchura libre de paso $\geq 1,20$ m, siendo admisibles los estrechamientos puntuales establecidos en el CTE.

Las puertas en la entrada principal al edificio y en los itinerarios que transcurran hasta el interior de las zonas de uso comunitario y hasta el interior de las viviendas accesibles para personas usuarias de silla de ruedas, tendrán una anchura de paso $\geq 0,90$ m medida en el marco y aportada por no más de una hoja, y en su posición de máxima apertura la anchura libre de paso será:

- $\geq 0,85$ m en puertas abatibles, anchura reducida por el grosor de la hoja;
- $\geq 0,80$ m en puertas correderas, anchura medida entre el marco y el canto de la hoja (véase fig. 3).

MAGNÍFIC
AJUNTAMENT
DE BURRIANA

Escala gráfica		Norte
Título	Proyecto Básico y Ejecución CONSULTORIO AUXILIAR DEL PUERTO DE BURRIANA	
Promotor	Magnífic Ajuntament de Burriana	
Situación	Av. Mediterránea, 1 36 B BURRIANA (CS)	
Plano	DB SUA Detalles 1	
Arquitectos	UTE: NOU CSI PORT	
Col nº 3862	LUCCAS CASTELLET ARTERO	Col nº 10063
LUCCAS CASTELLET ARTERO	LUCCAS CASTELLET ARTERO	JUAN RAMÓN CASTELLET CHABRERA
tel. 657 183 822 / 964 092 378	email: jrcastellet@gmail.com	