
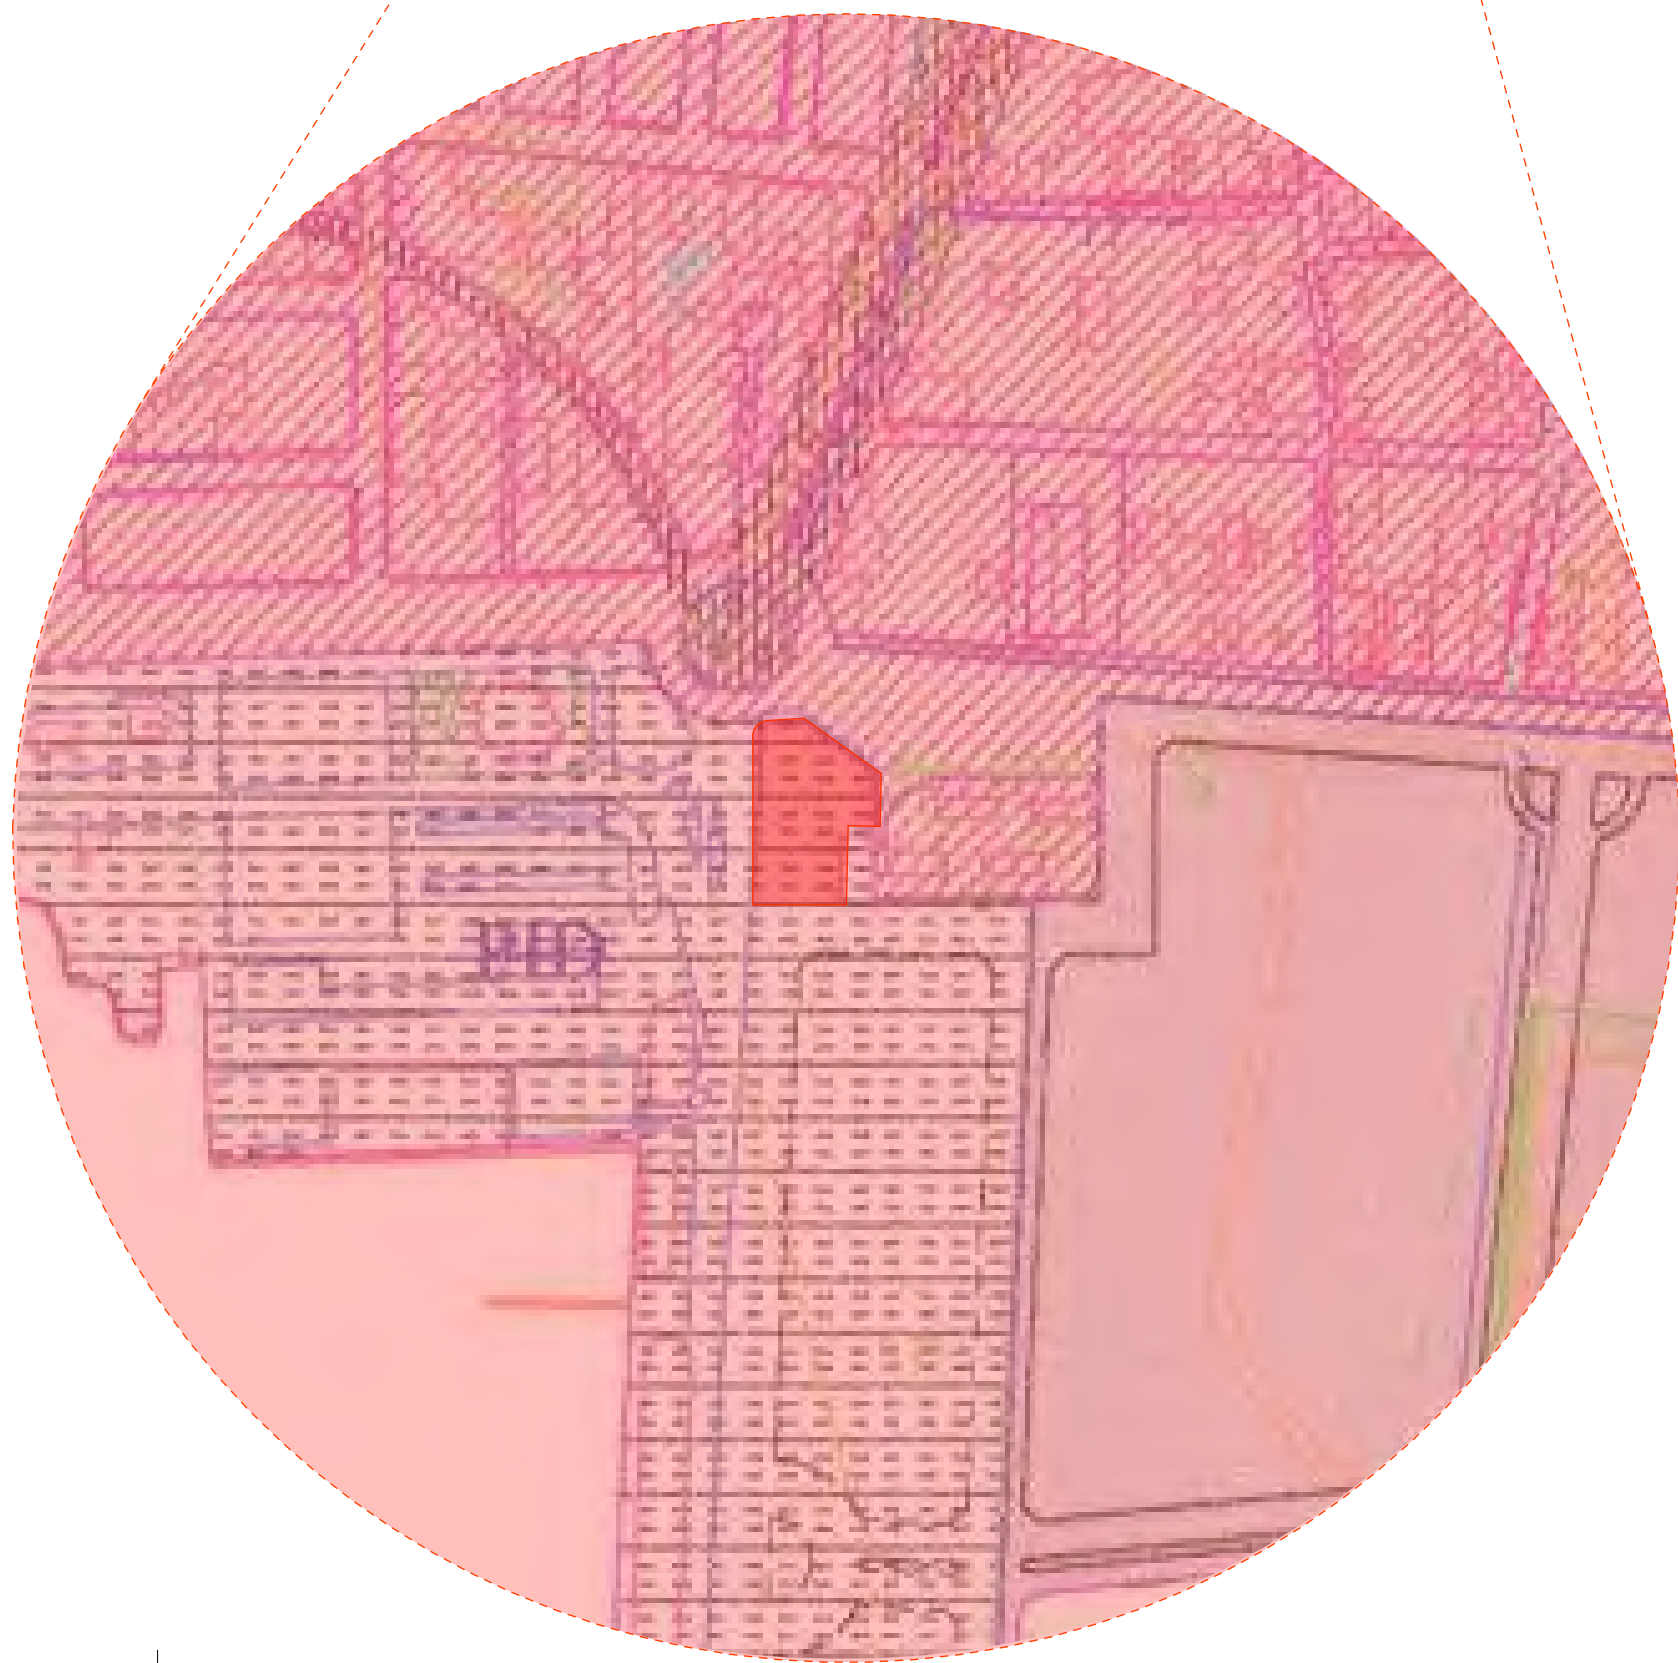


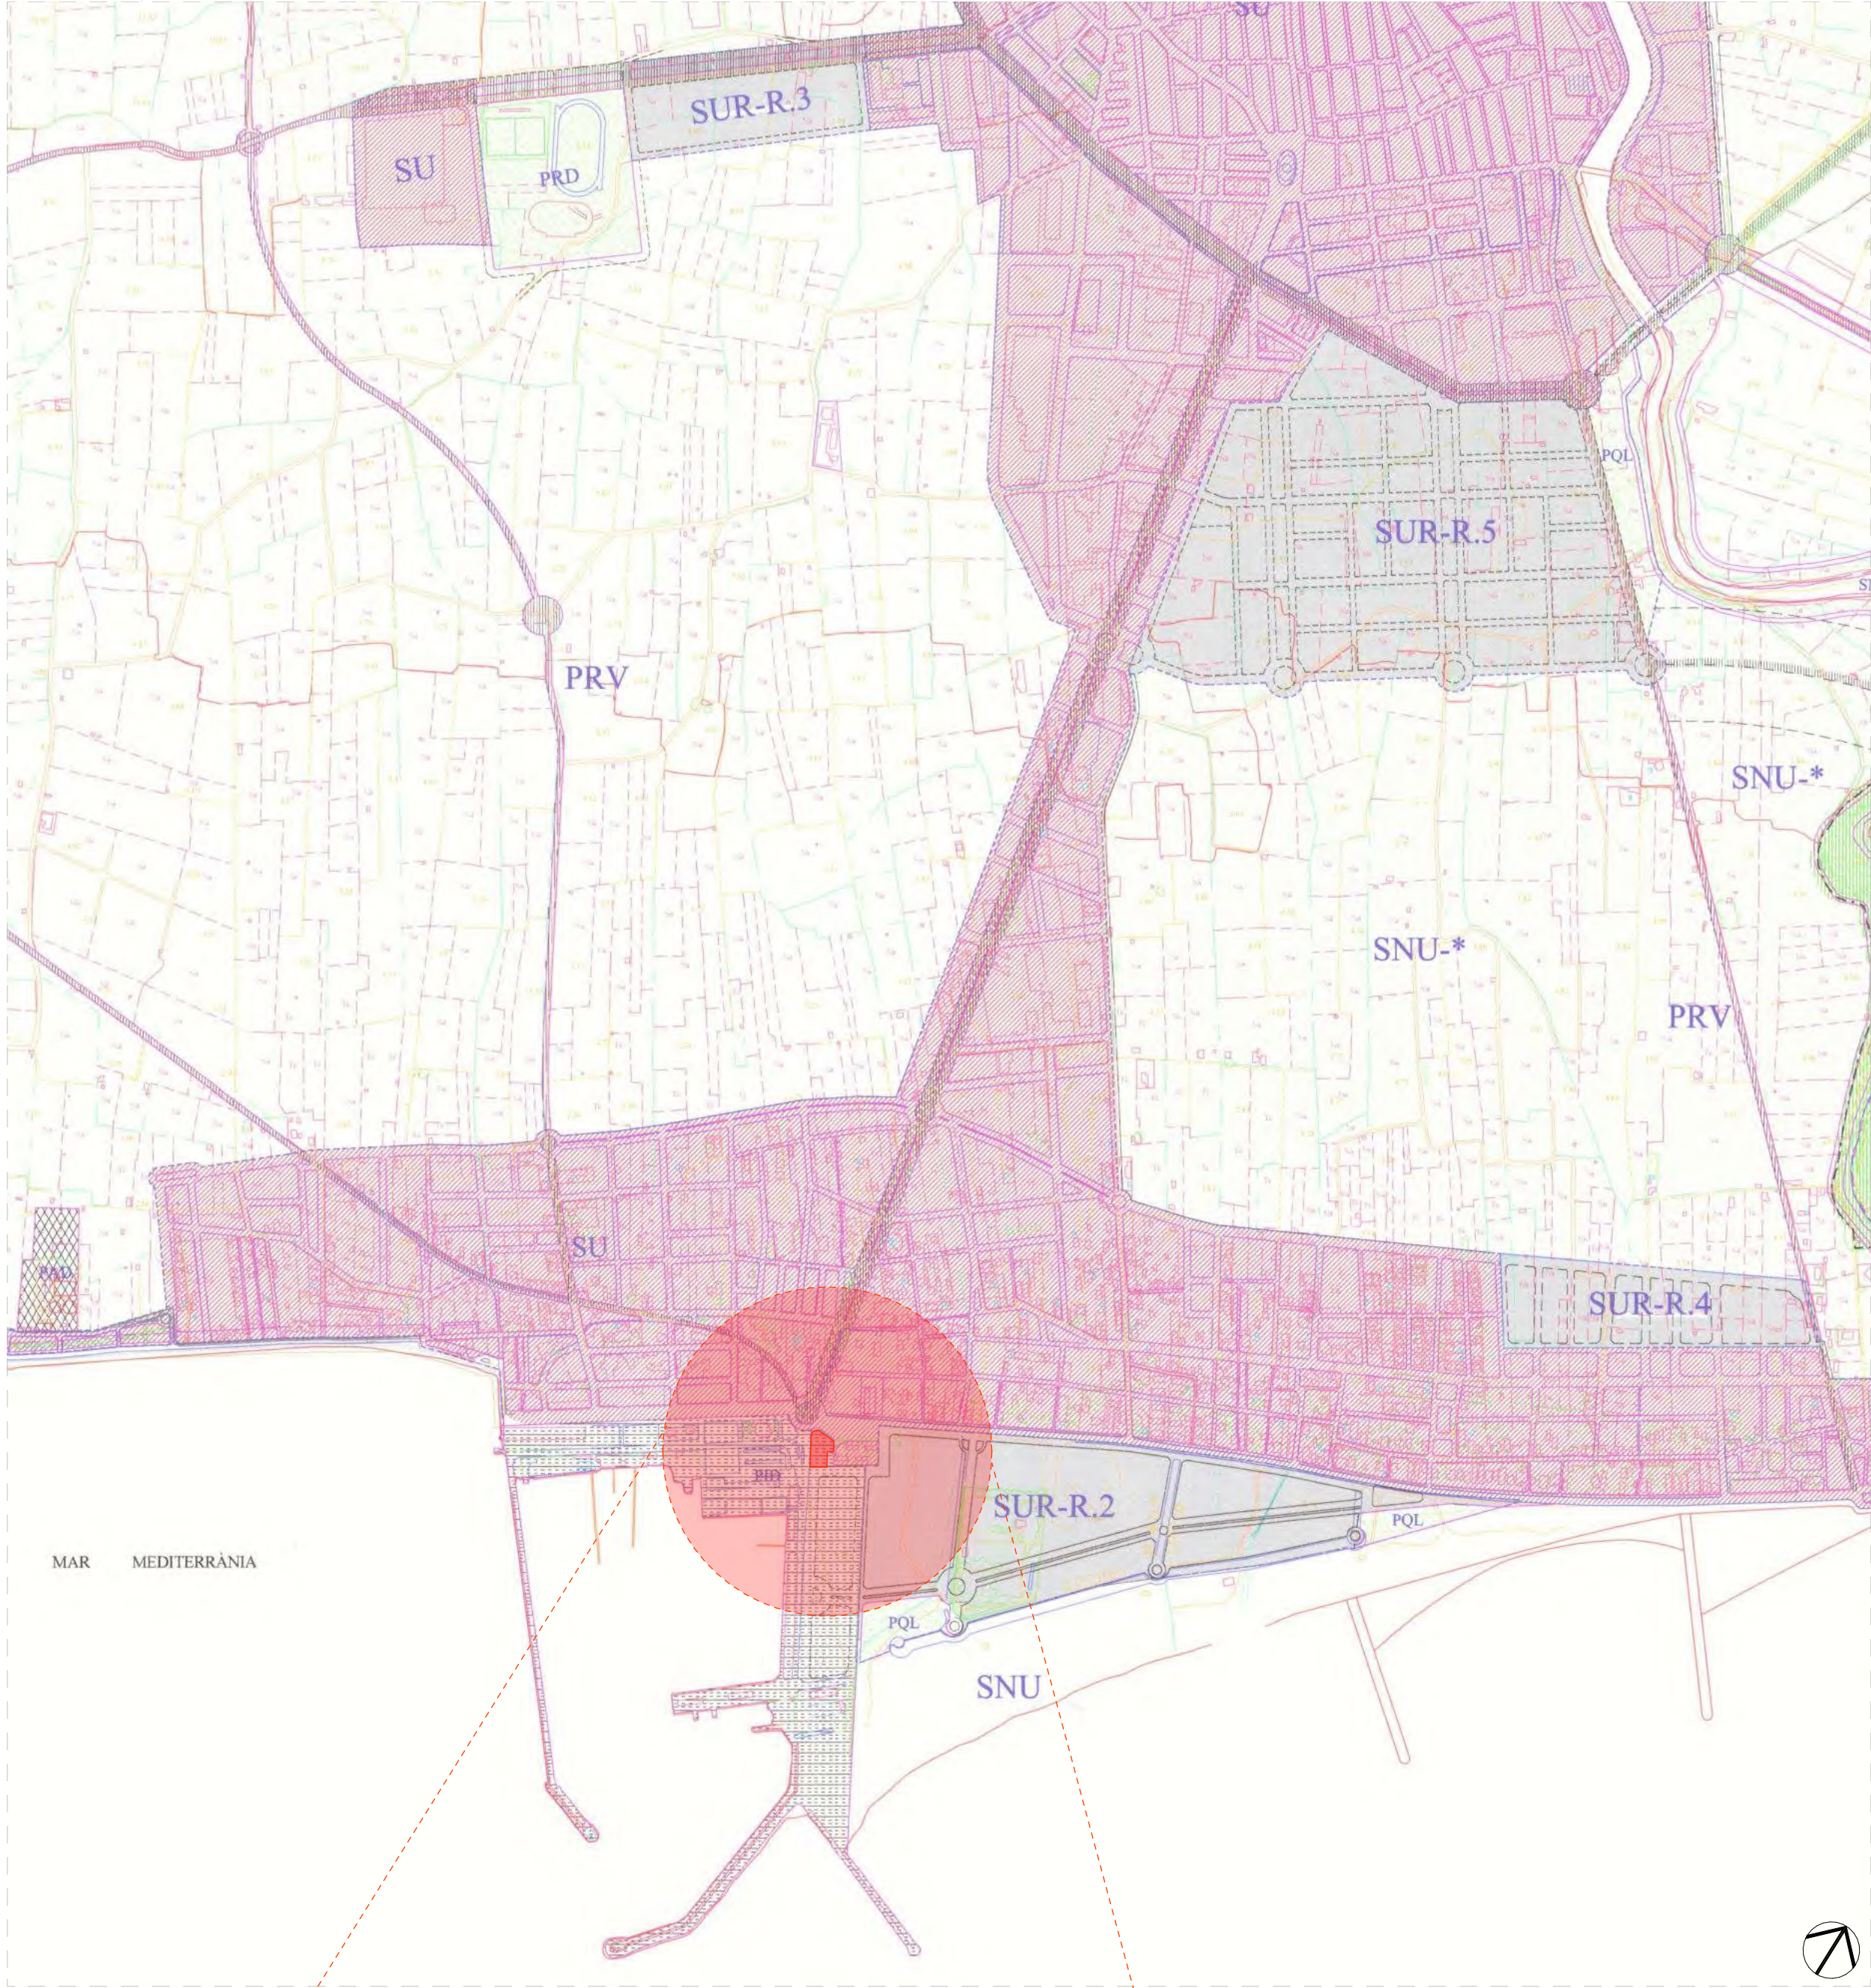

CLASES DE SUELO

SU

Suelo Urbano

SUR

Suelo urbanizable

SNU

Suelo No Urbanizable (Común y Protegido)

SNU-*

Suelo No Urbanizable - Vocación Urbanizable

Límite de clases de suelo

MÀGNIFIC AJUNTAMENT DE BURRIANA

HOMOLOGACION GLOBAL DEL PLAN GENERAL

PLANOS DE ORDENACION

FECHA

B

NUMERO

1

ORDENACION URBANISTICA

PLANOS

ORDENACION ESTRUCTURAL Y RED PRIMARIA

FECHA

NOVA

A

ESCALA

1/10.000

ESCALA GRAFICA

0 50 100 200 300 400 500 m

0 1 2 3 4 5 km

Col·laboradors

2019 s.l.



MAGNÍFIC AJUNTAMENT DE BURRIANA

Col nº 3862

LUCAS CASTELLET ARTERO

Col nº 10063

JUAN RAMÓN CASTELLET CHABRERA

C/ TRINITAT, 40. ALMASSORA (CASTELLO)

tel. 657 183 822 / 964 092 378

email: jrcastellet@gmail.com

Escala gráfica

Norte

Título

Proyecto Básico y Ejecución

CONSULTORIO AUXILIAR DEL PUERTO DE BURRIANA

Promotor

Magnífic Ajuntament de Burriana

Situación

Av. Mediterrànea, 1 36 B BURRIANA (CS)

Plano

Situación

Arquitectos

UTE: NOU CSI PORT

Código

25P08

Fecha

MAYO'26

Escala A1

1:10.000

Escala A3

1:10.000

G.1.1