




Referencia catastral : 0570926YK5107S0000UH

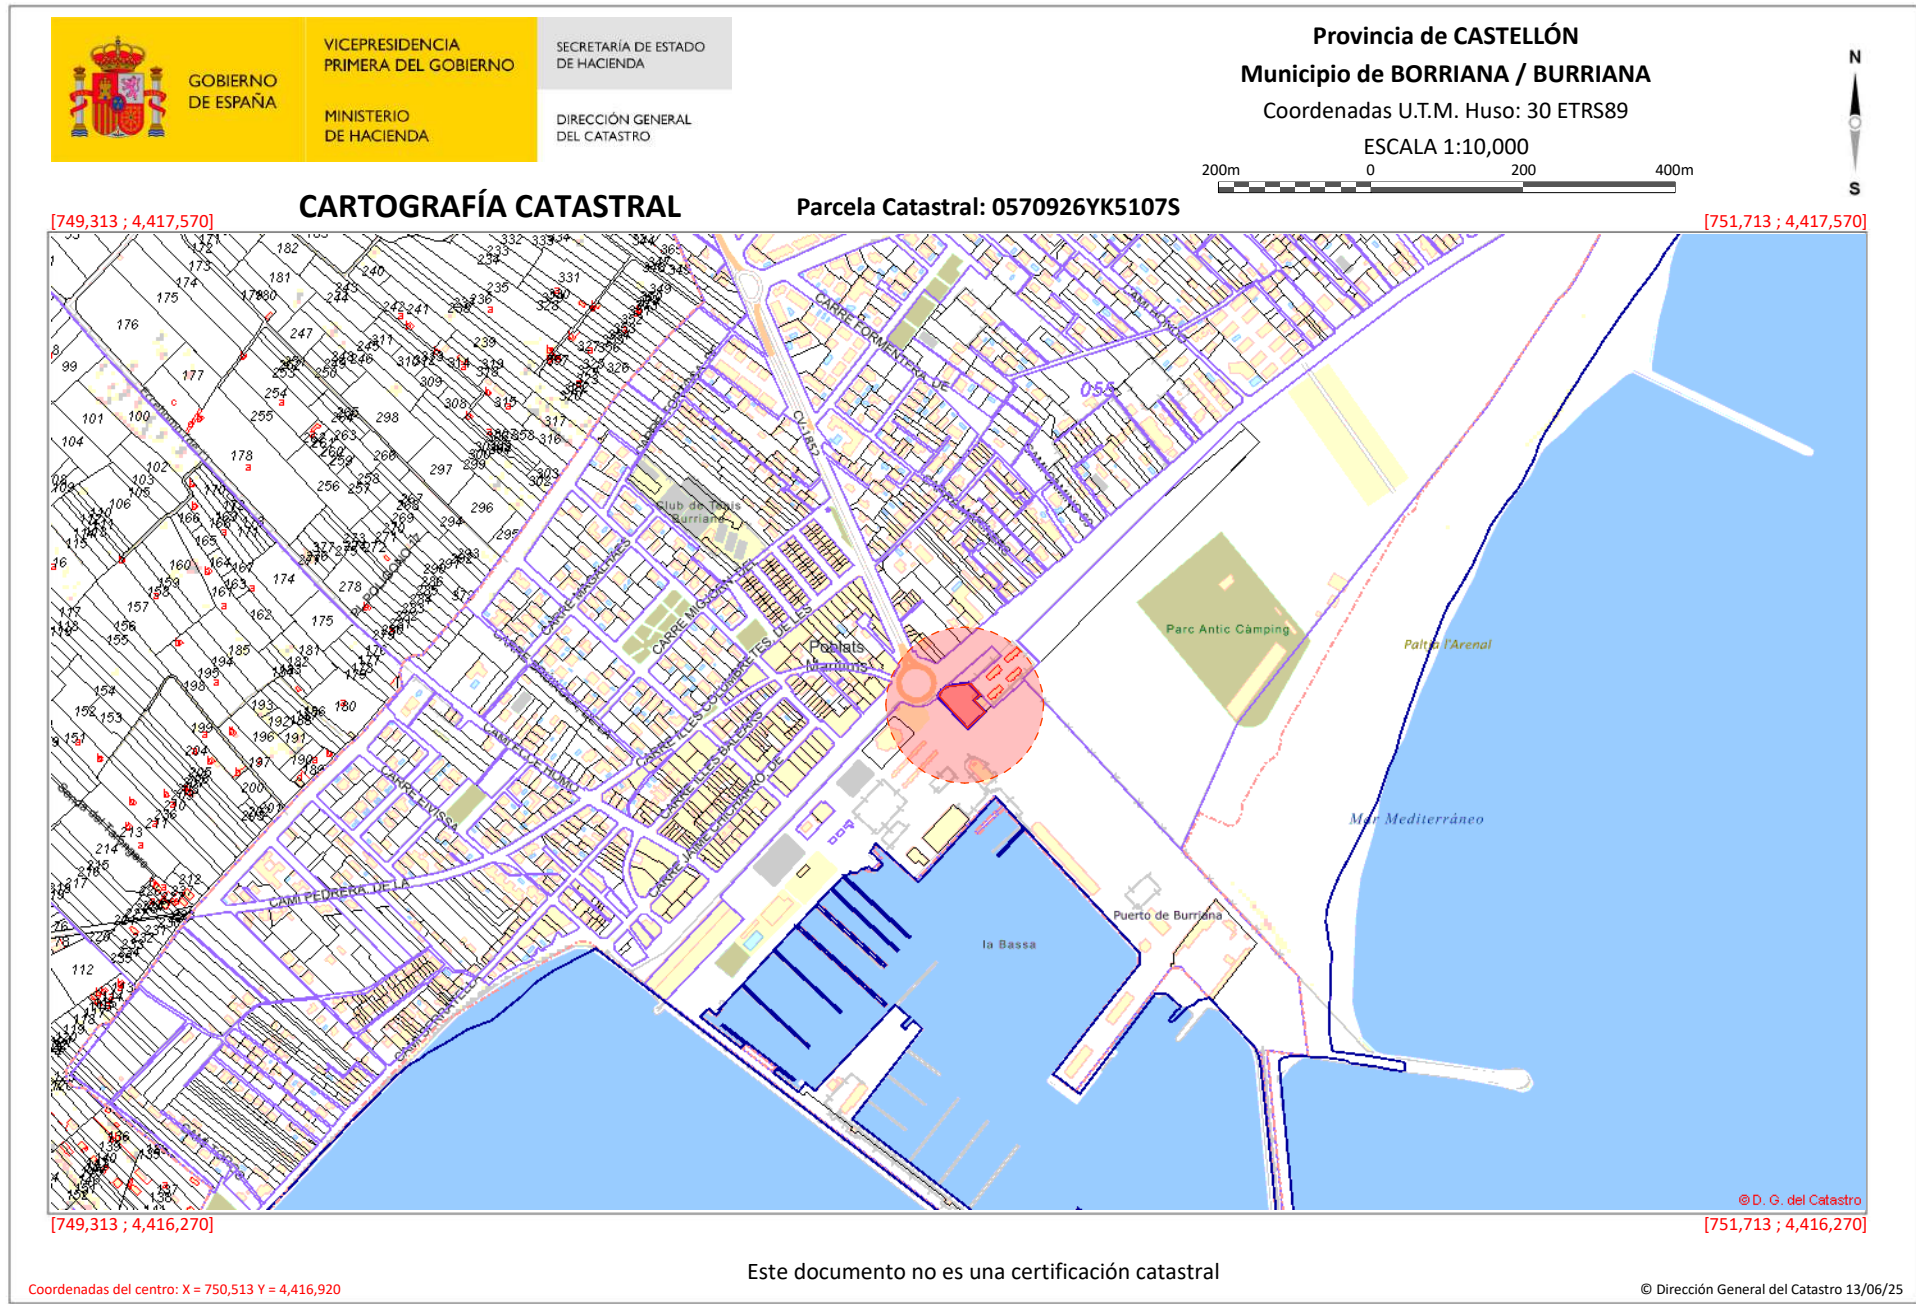

DATOS DESCRIPTIVOS DEL INMUEBLE

Localización:
AV MEDITERRANEO 1 36[B]
12530 BORRIANA / BURRIANA (CASTELLÓN)


Clase: URBANO
Uso principal: Suelo sin edif.
Superficie construida:
Año construcción:

CONSULTA DESCRIPTIVA Y GRÁFICA
DE DATOS CATASTRALES DE BIEN INMUEBLE

Referencia catastral: 0570926YK5107S0000UH

PARCELA

Superficie gráfica: 2.118 m2
Participación del inmueble: 100,00 %
Tipo:

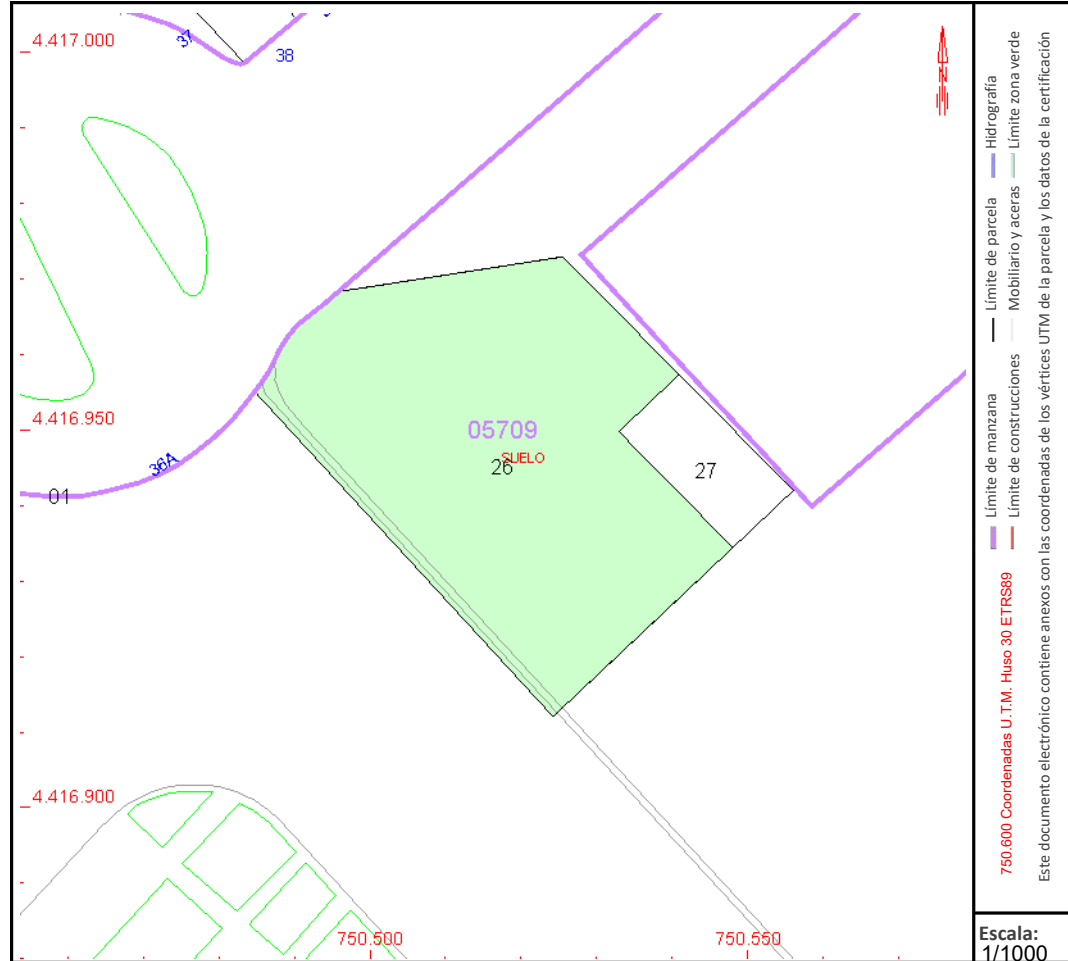



**MAGNÍFIC
AJUNTAMENT
DE BURRIANA**

Escala gráfica		Norte
Título	Proyecto Básico y Ejecución CONSULTORIO AUXILIAR DEL PUERTO DE BURRIANA	Código 25P08
Promotor	Magnífic Ajuntament de Burriana	Fecha MAYO'26
Situación	Av. Mediterránea, 1 36 B BURRIANA (CS)	Escala A1
Piano	Catastro	Escala A3
Arquitectos	UTE: NOU CSI PORT	
Col nº 3862 LUCAS CASTELLET ARTERO		Col nº 10063 JUAN RAMÓN CASTELLET CHABRERA
C/ TRINITAT, 40. ALMASSORA (CASTELLO)		email: jrcastellet@gmail.com