


Plan de acción territorial sobre prevención del riesgo de inundación en la Comunitat Valenciana (PATRICOVA)

PLANO DE ORDENACIÓN. ZONIFICACIÓN RIESGO DE INUNDACIÓN

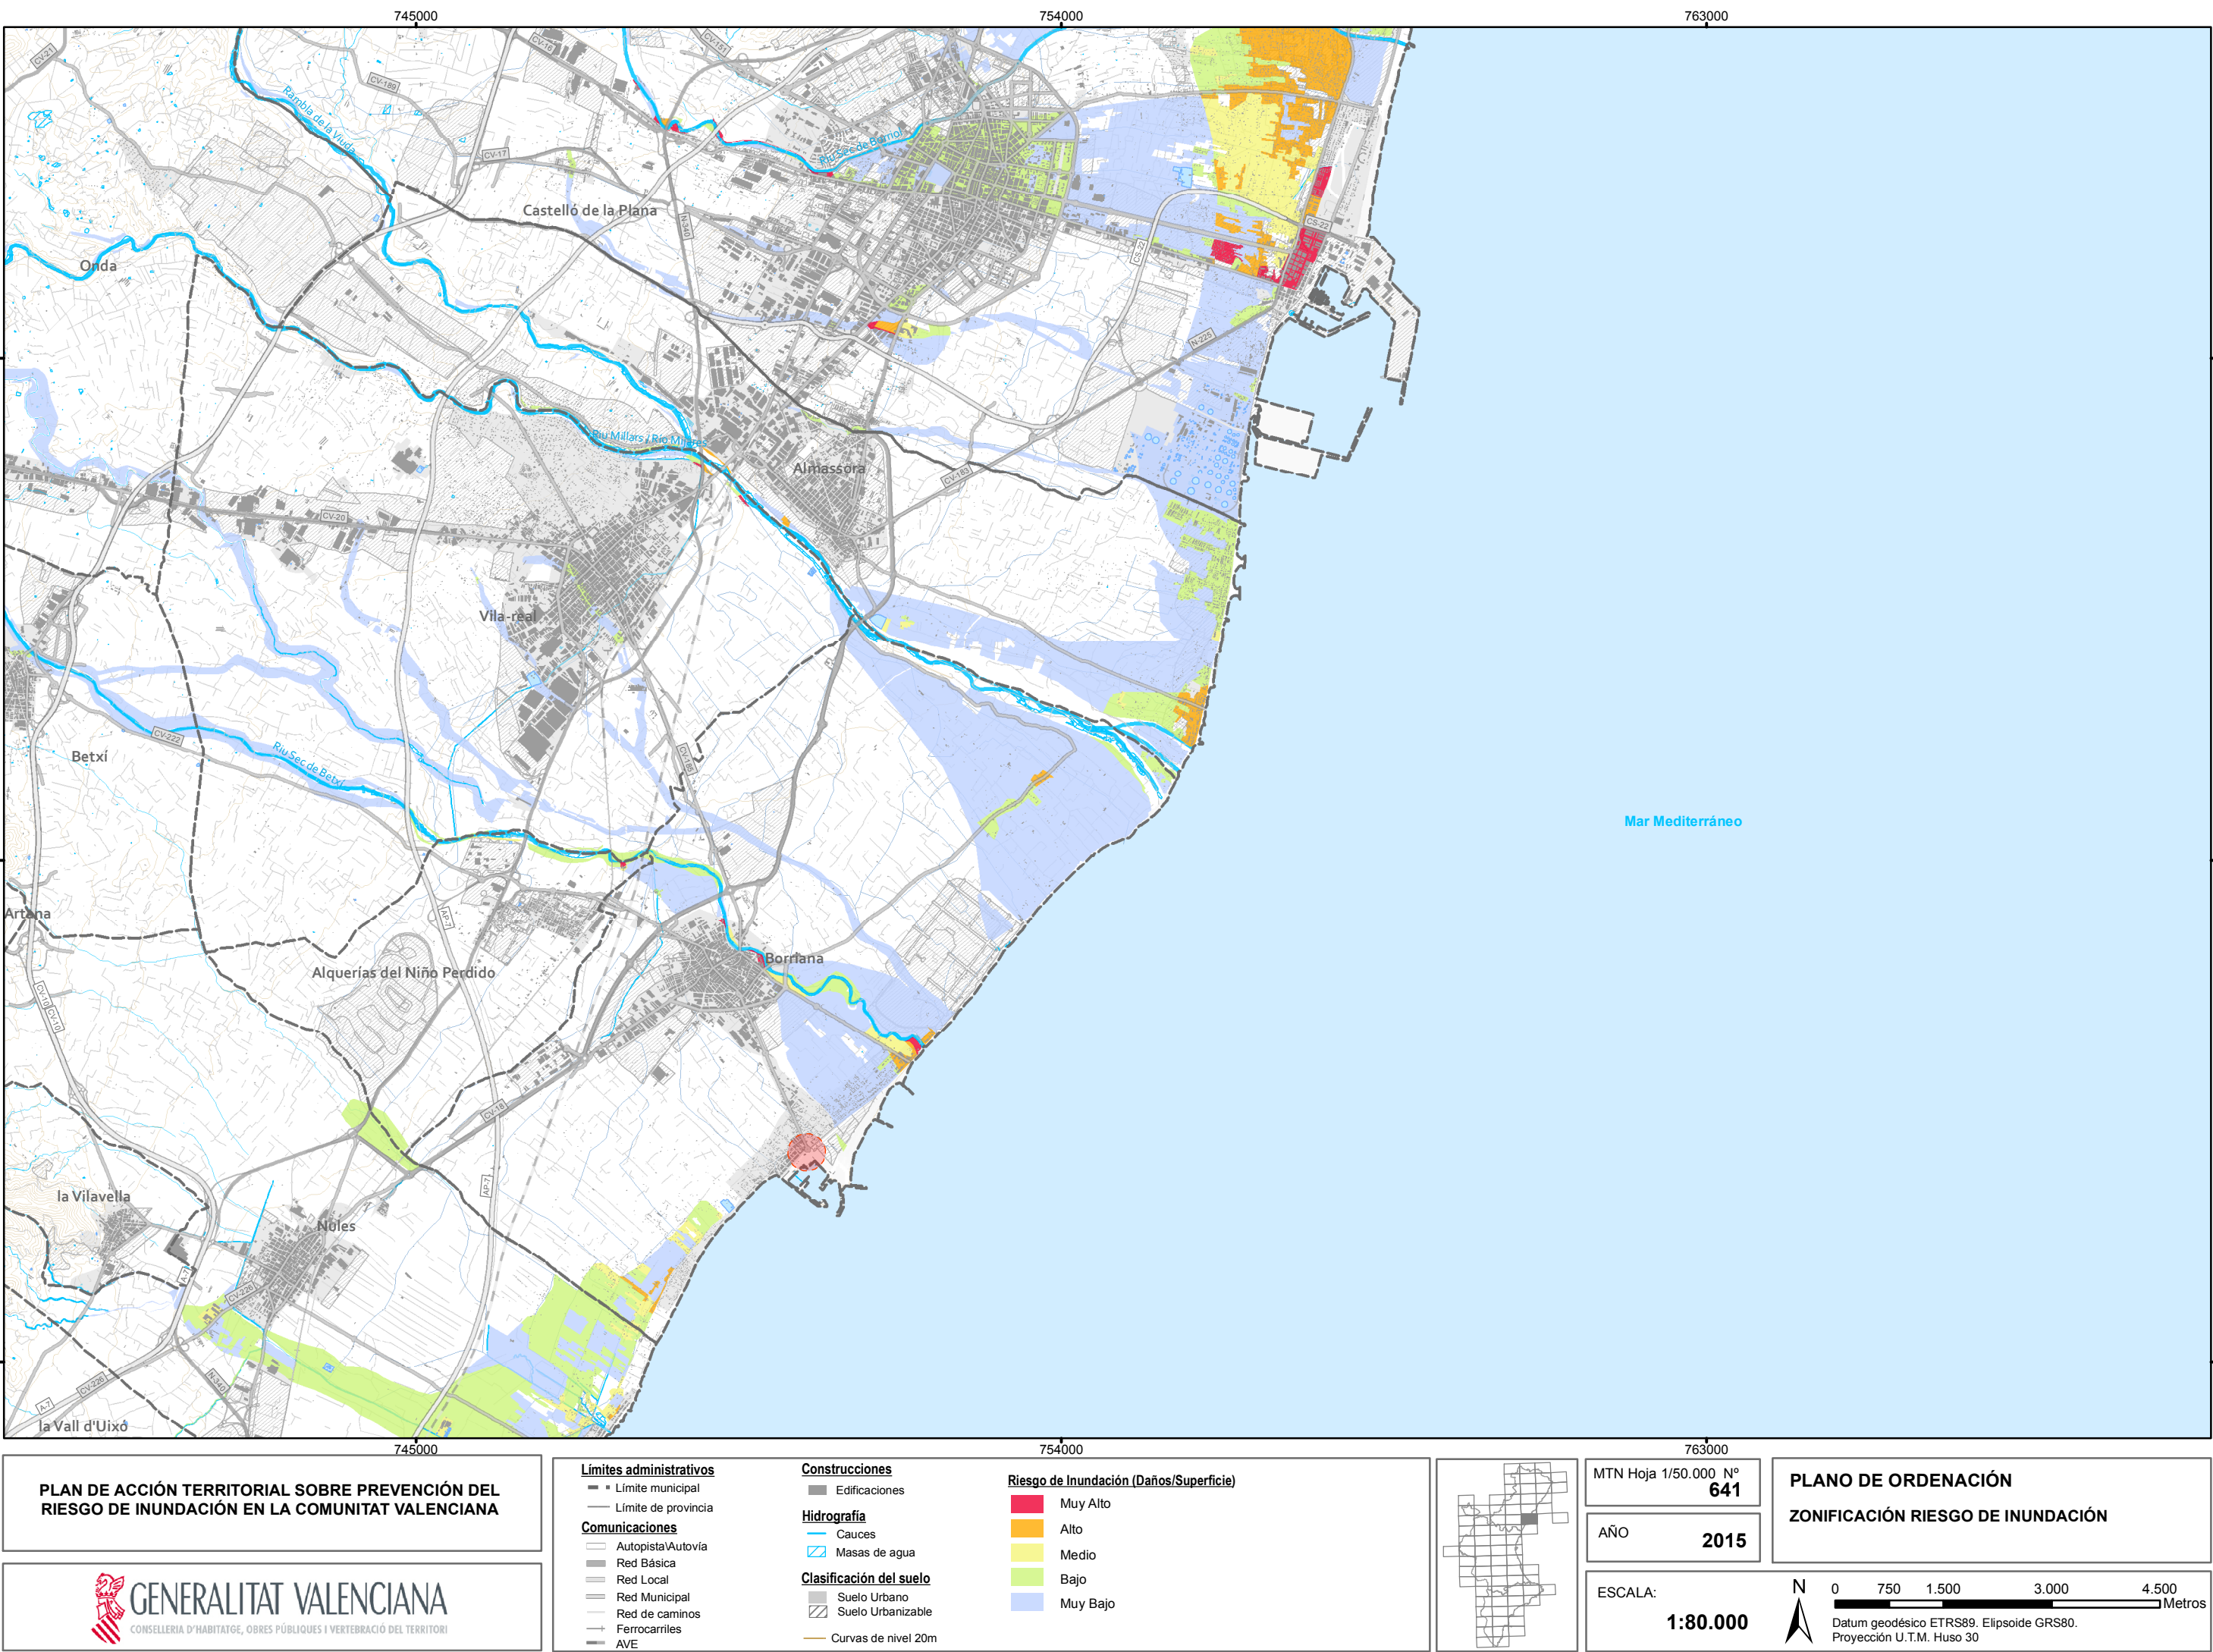

Cumplimiento PATRICOVA

ANEXO I

Condiciones de adecuación de las edificaciones y la urbanización

A. Condiciones generales de adecuación de las edificaciones.

1. En zonas sujetas a peligrosidad de inundación, se establecen la siguientes condiciones:



a) En aquellas zonas donde el calado de inundación supere los ochenta centímetros (80 cm), se dispondrá de acceso a la cubierta o azotea a través de escalera desde el interior del inmueble.

b) La disposición de las nuevas edificaciones se realizará de forma que se orienten en el sentido del flujo desbordado. Se evitará su disposición transversal para no causar efectos barrera que produzcan sobreelevación del calado alcanzado por las aguas en el entorno.

c) El forjado correspondiente a la planta baja de las futuras construcciones se situará por encima de la rasante de la calle circundante.

2. Se prohíben los usos residenciales, industriales y comerciales, salvo la parte destinada a almacenaje, a cota inferior a la rasante del terreno o de la calle.

Planos visor GVA

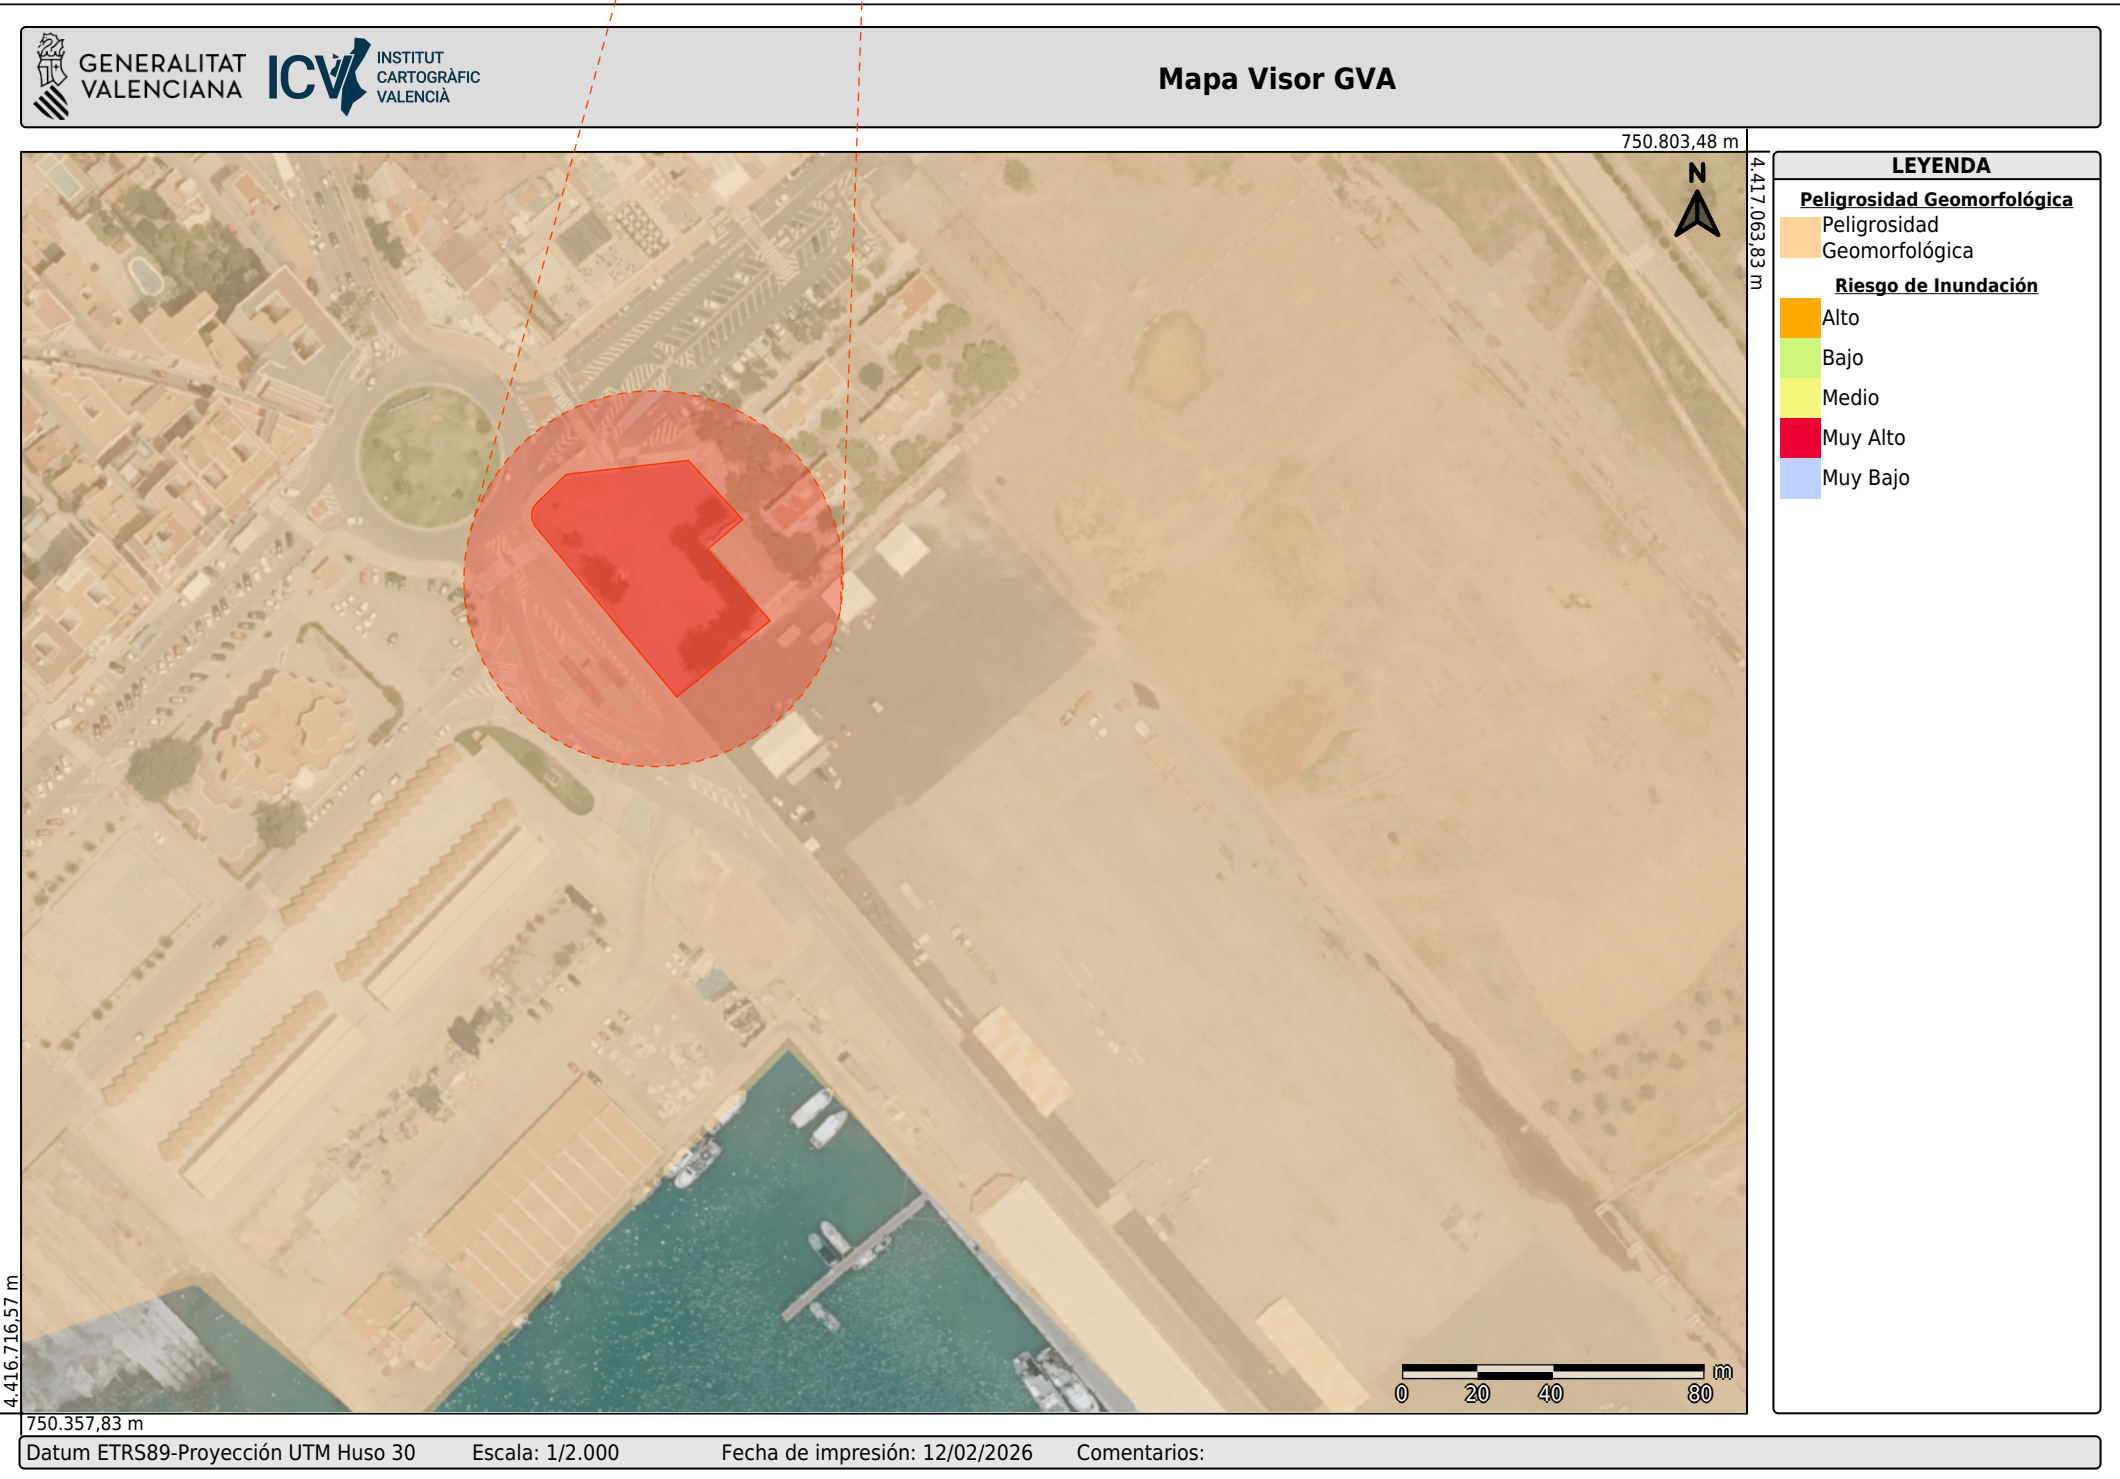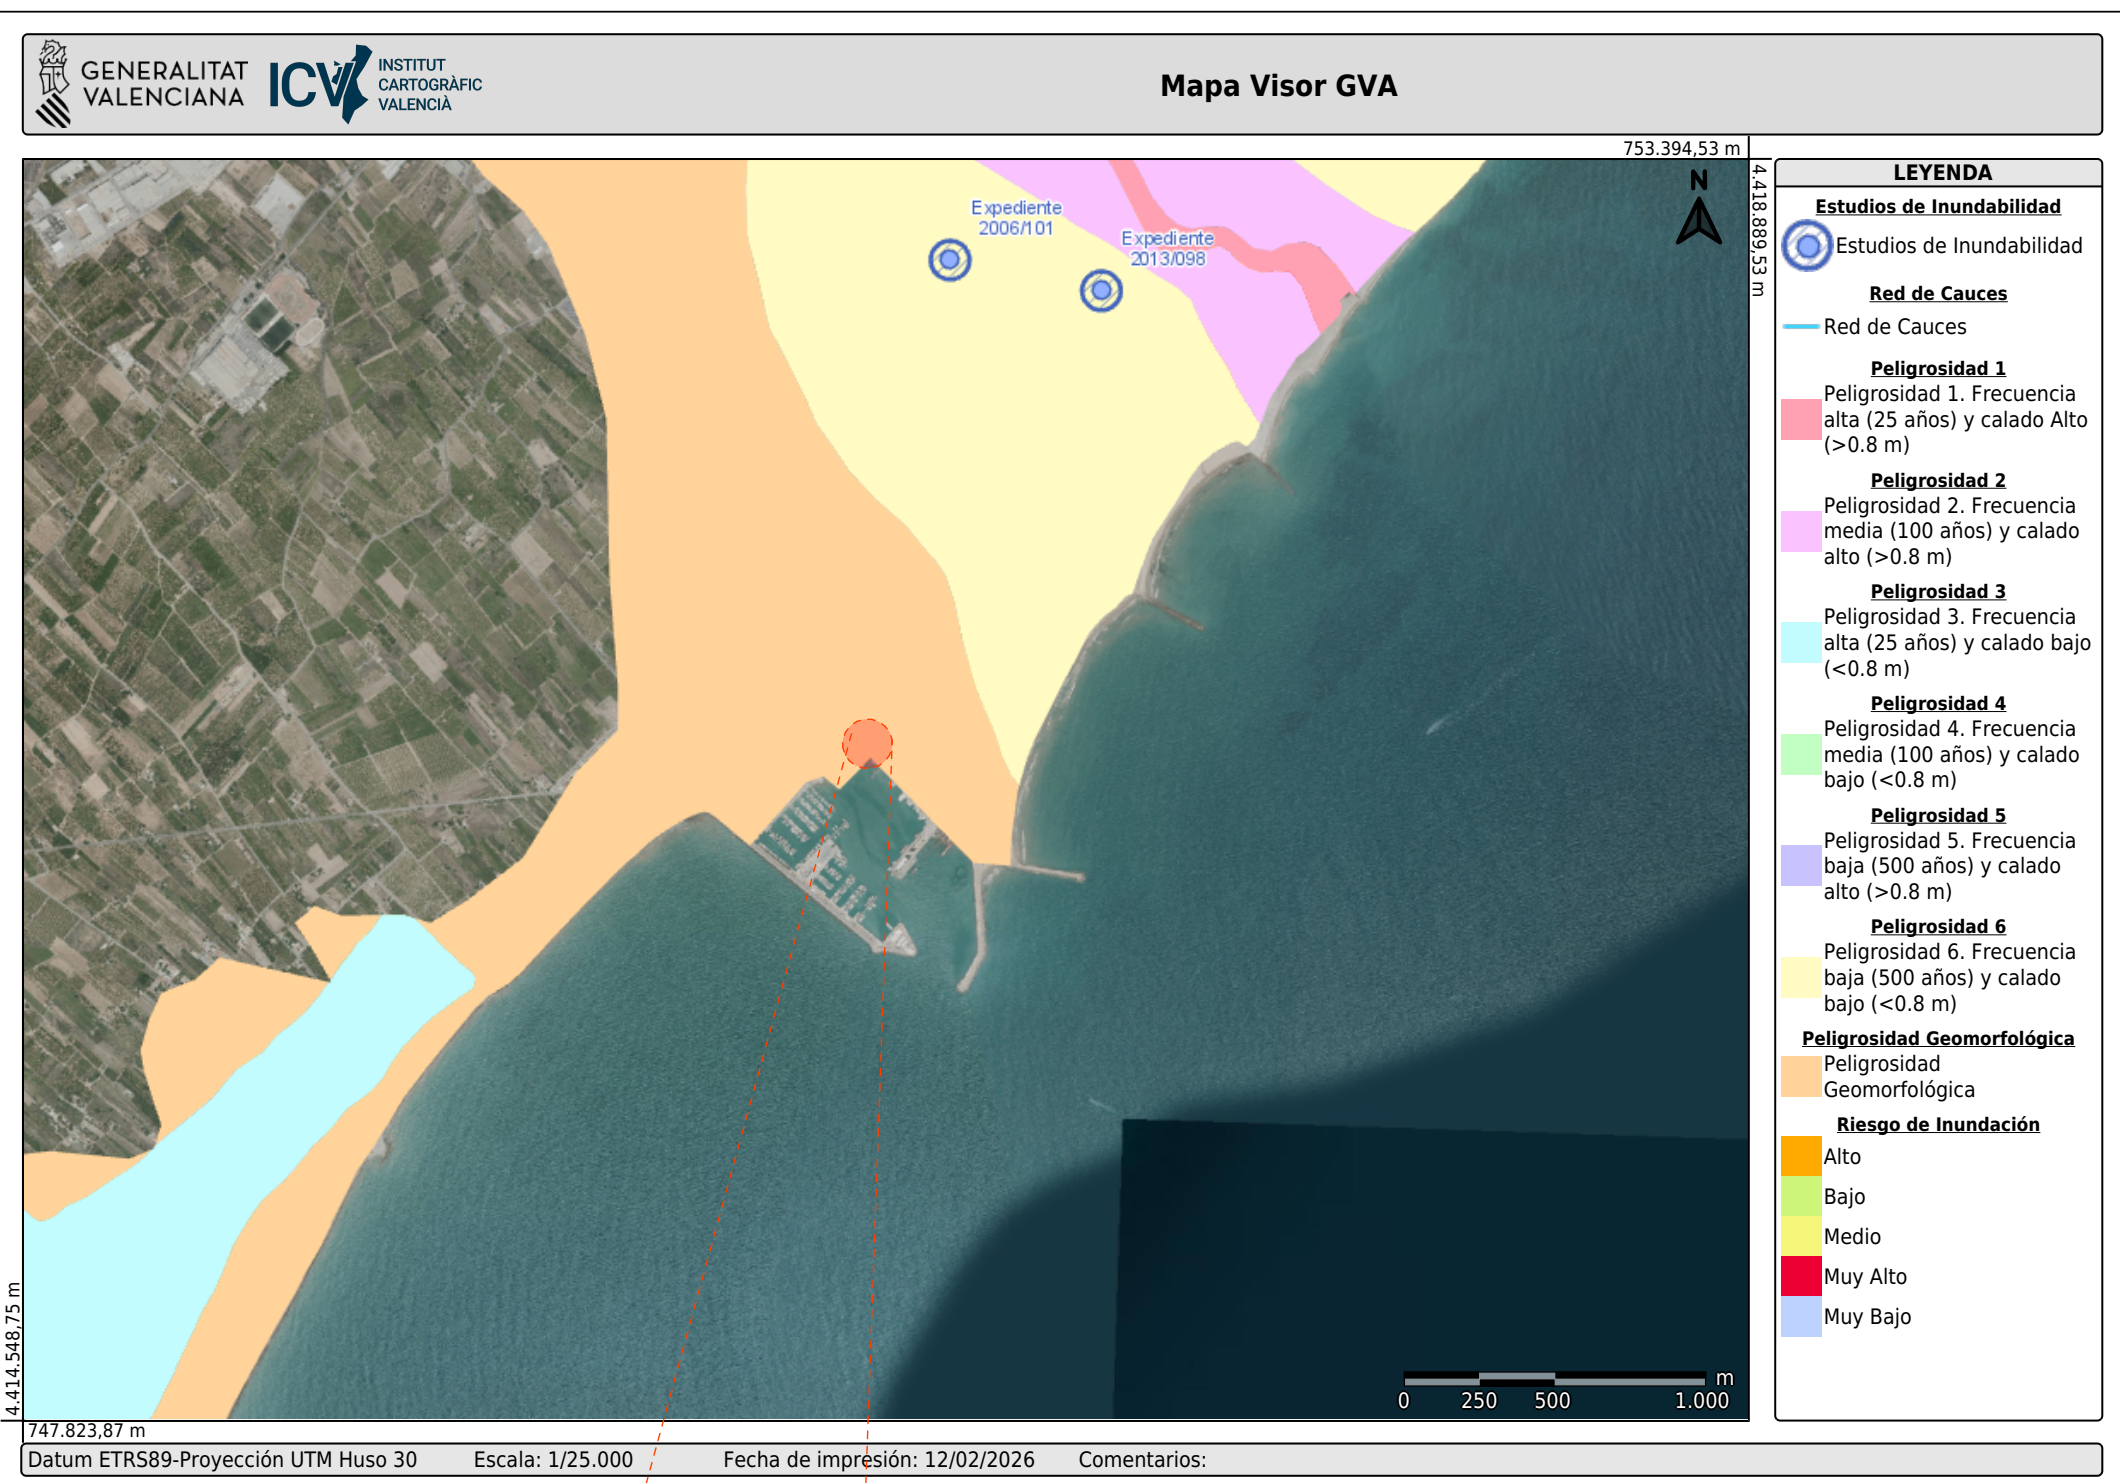

Escala gráfica		Norte	
Título		Código	
Proyecto Básico y Ejecución		25P08	
CONSULTORIO AUXILIAR DEL PUERTO DE BURRIANA		Fecha	
Promotor		MAYO'26	
Magnífic Ajuntament de Burriana		Escala A1	
Av. Mediterránea, 1 36 B BURRIANA (CS)		Escala A3	
Situación		1:2000	
Plano		G.1.5	
Cumplimiento PATRICOVA			
Arquitectos			
UTE: NOU CSI PORT			
Col nº 3862		Col nº 10063	
LUCAS CASTELLET ARTERO		JUAN RAMÓN CASTELLET CHABRERA	
C/ TRINITAT, 40. ALMASSORA (CASTELLO)		telf. 657 183 822 / 964 092 378	
		email: jrcastellet@gmail.com	