

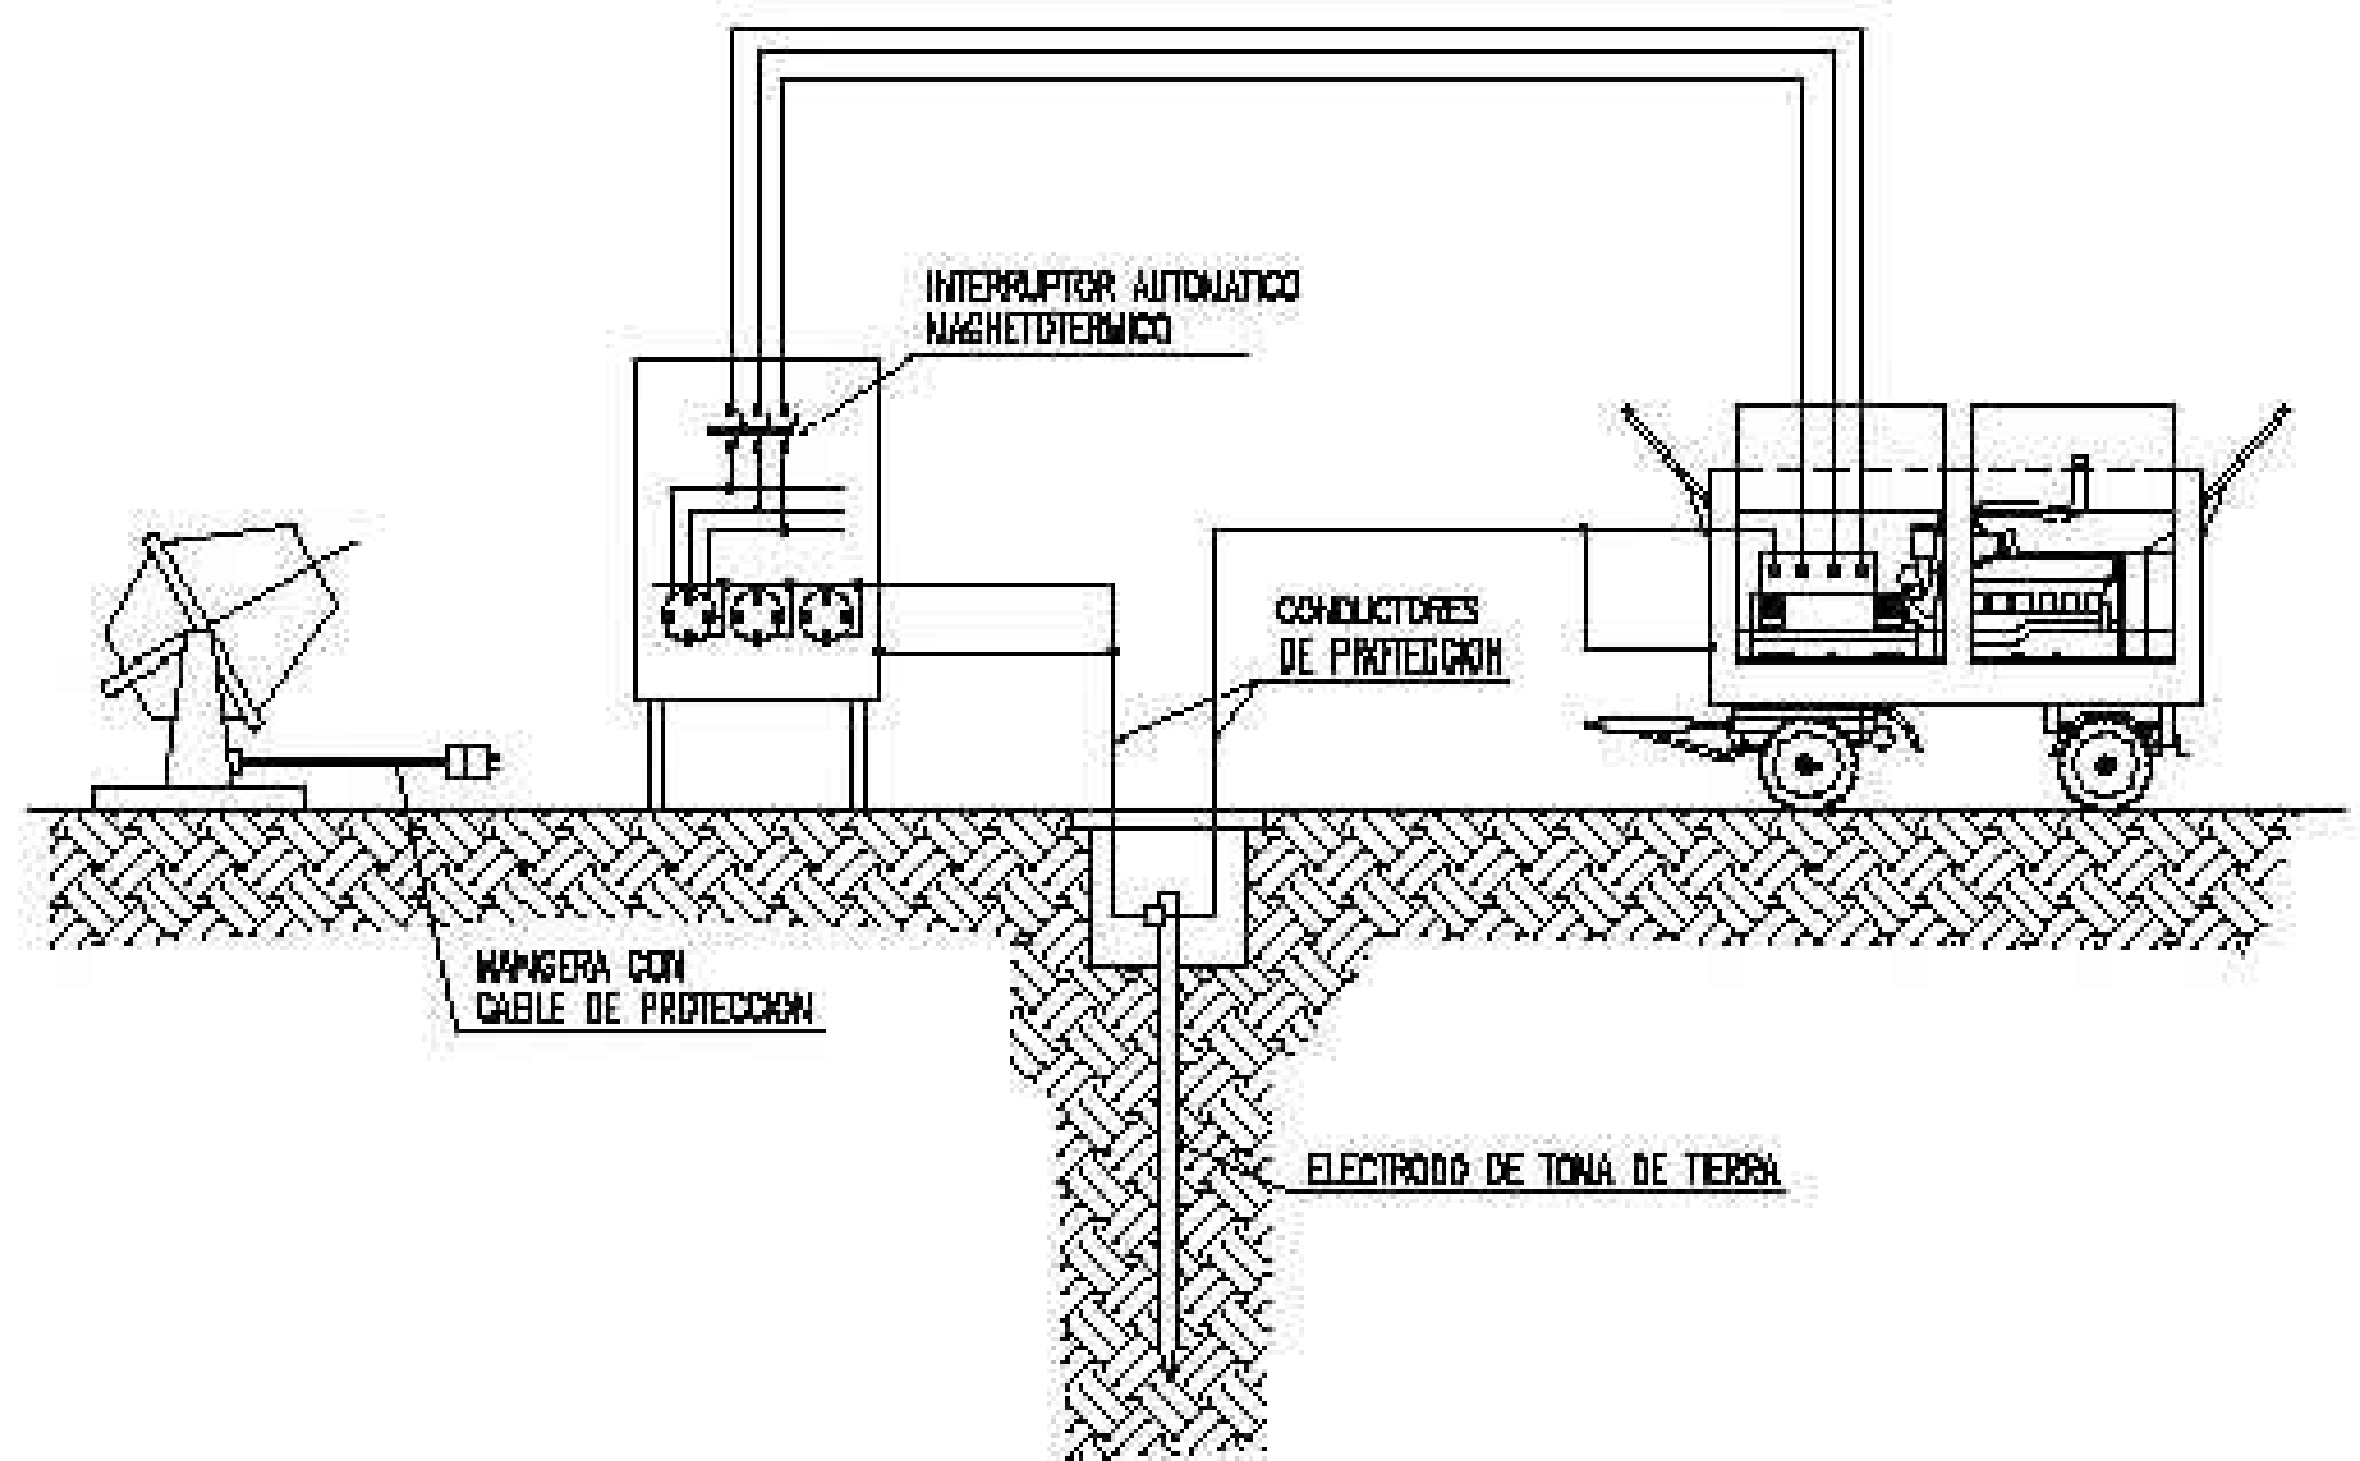
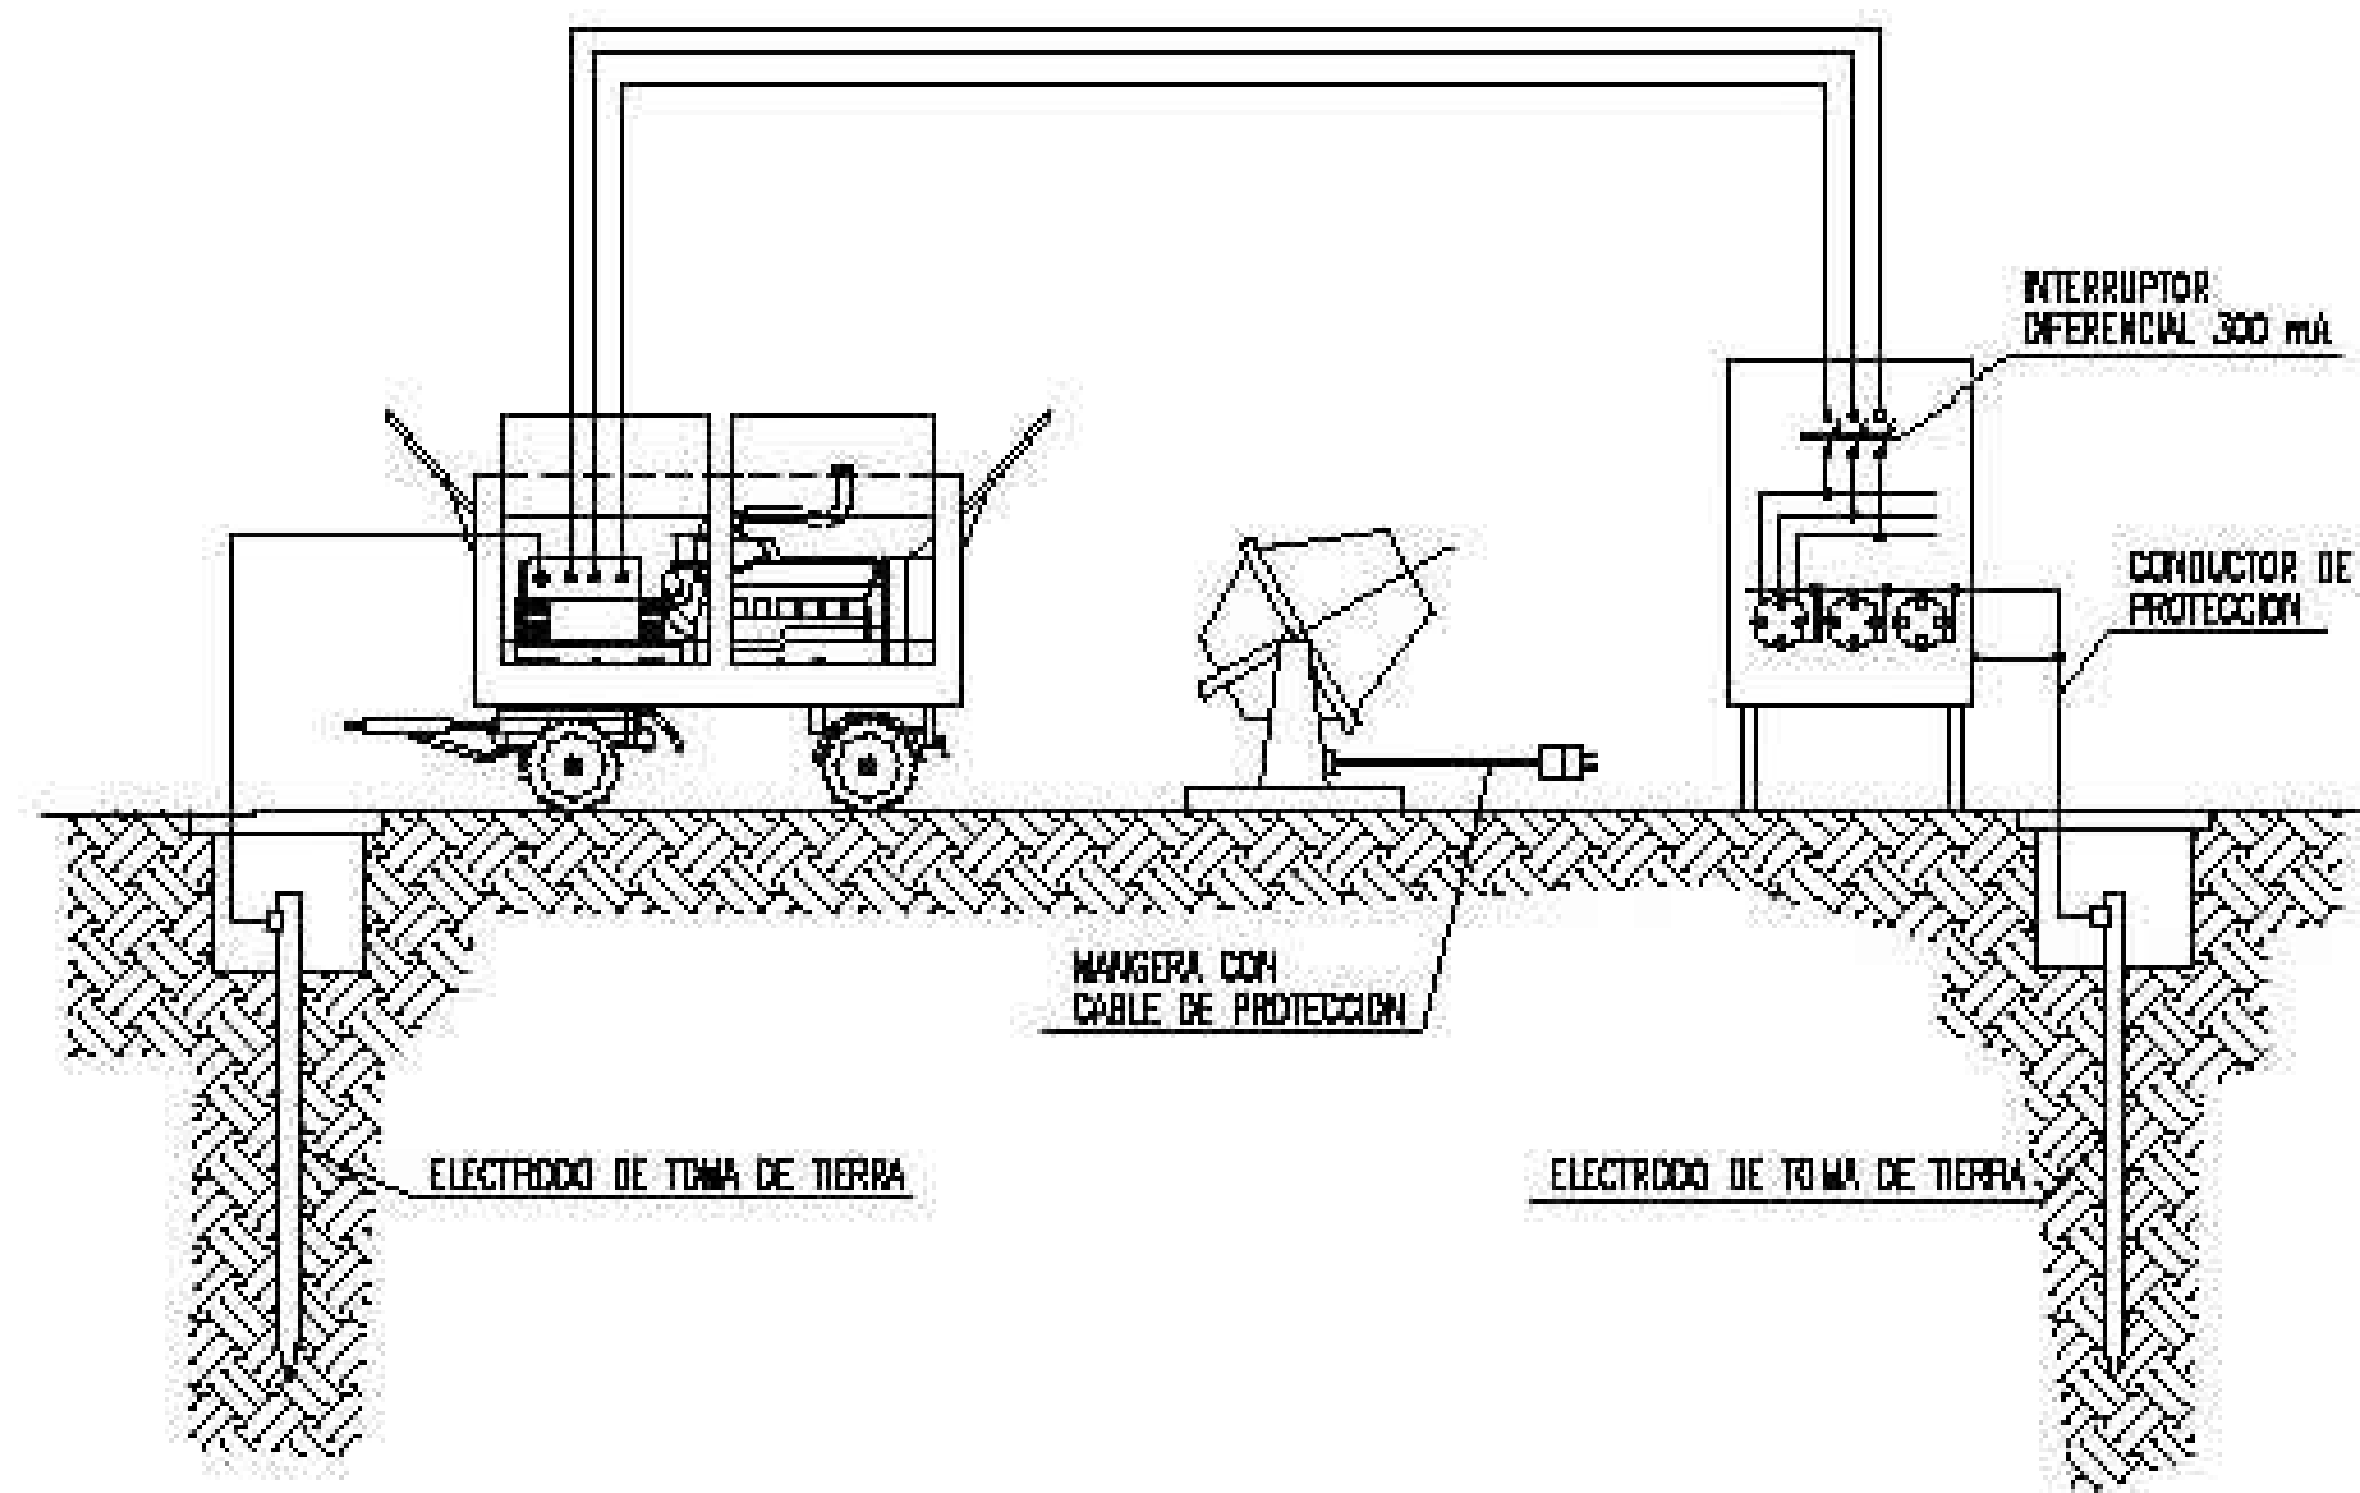


INSTALACION DE GRUPOS ELECTROGENOS

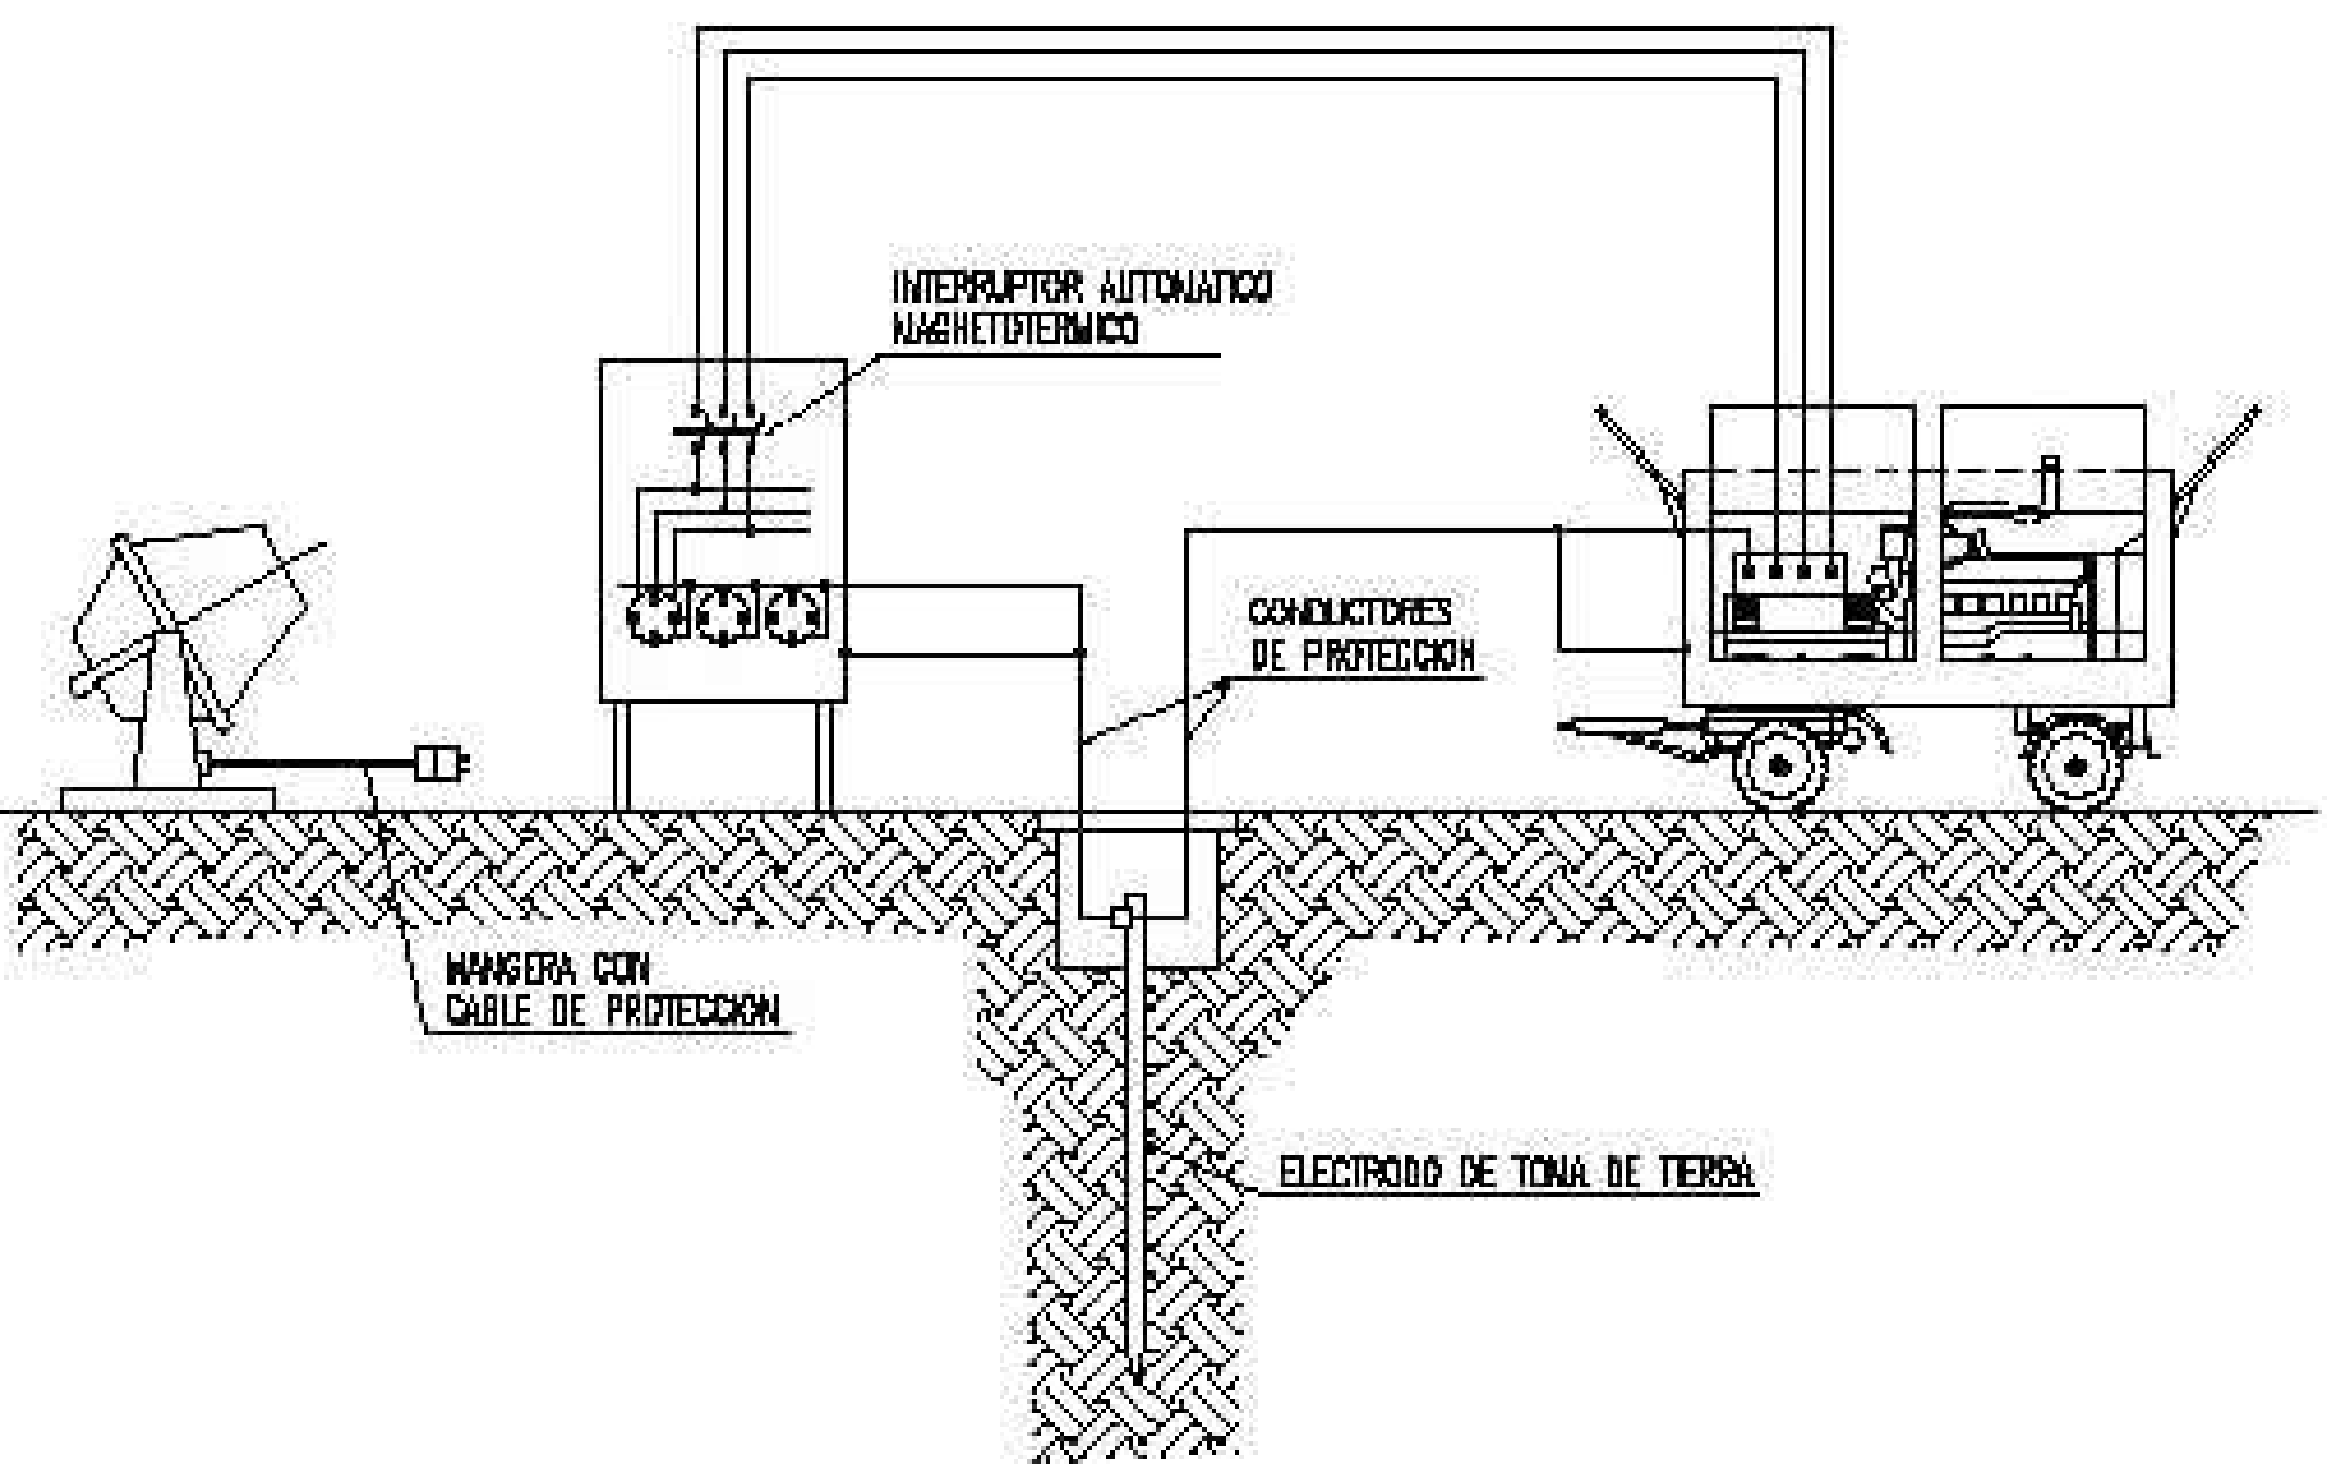

INSTALACION DE GRUPOS ELECTROGENOS

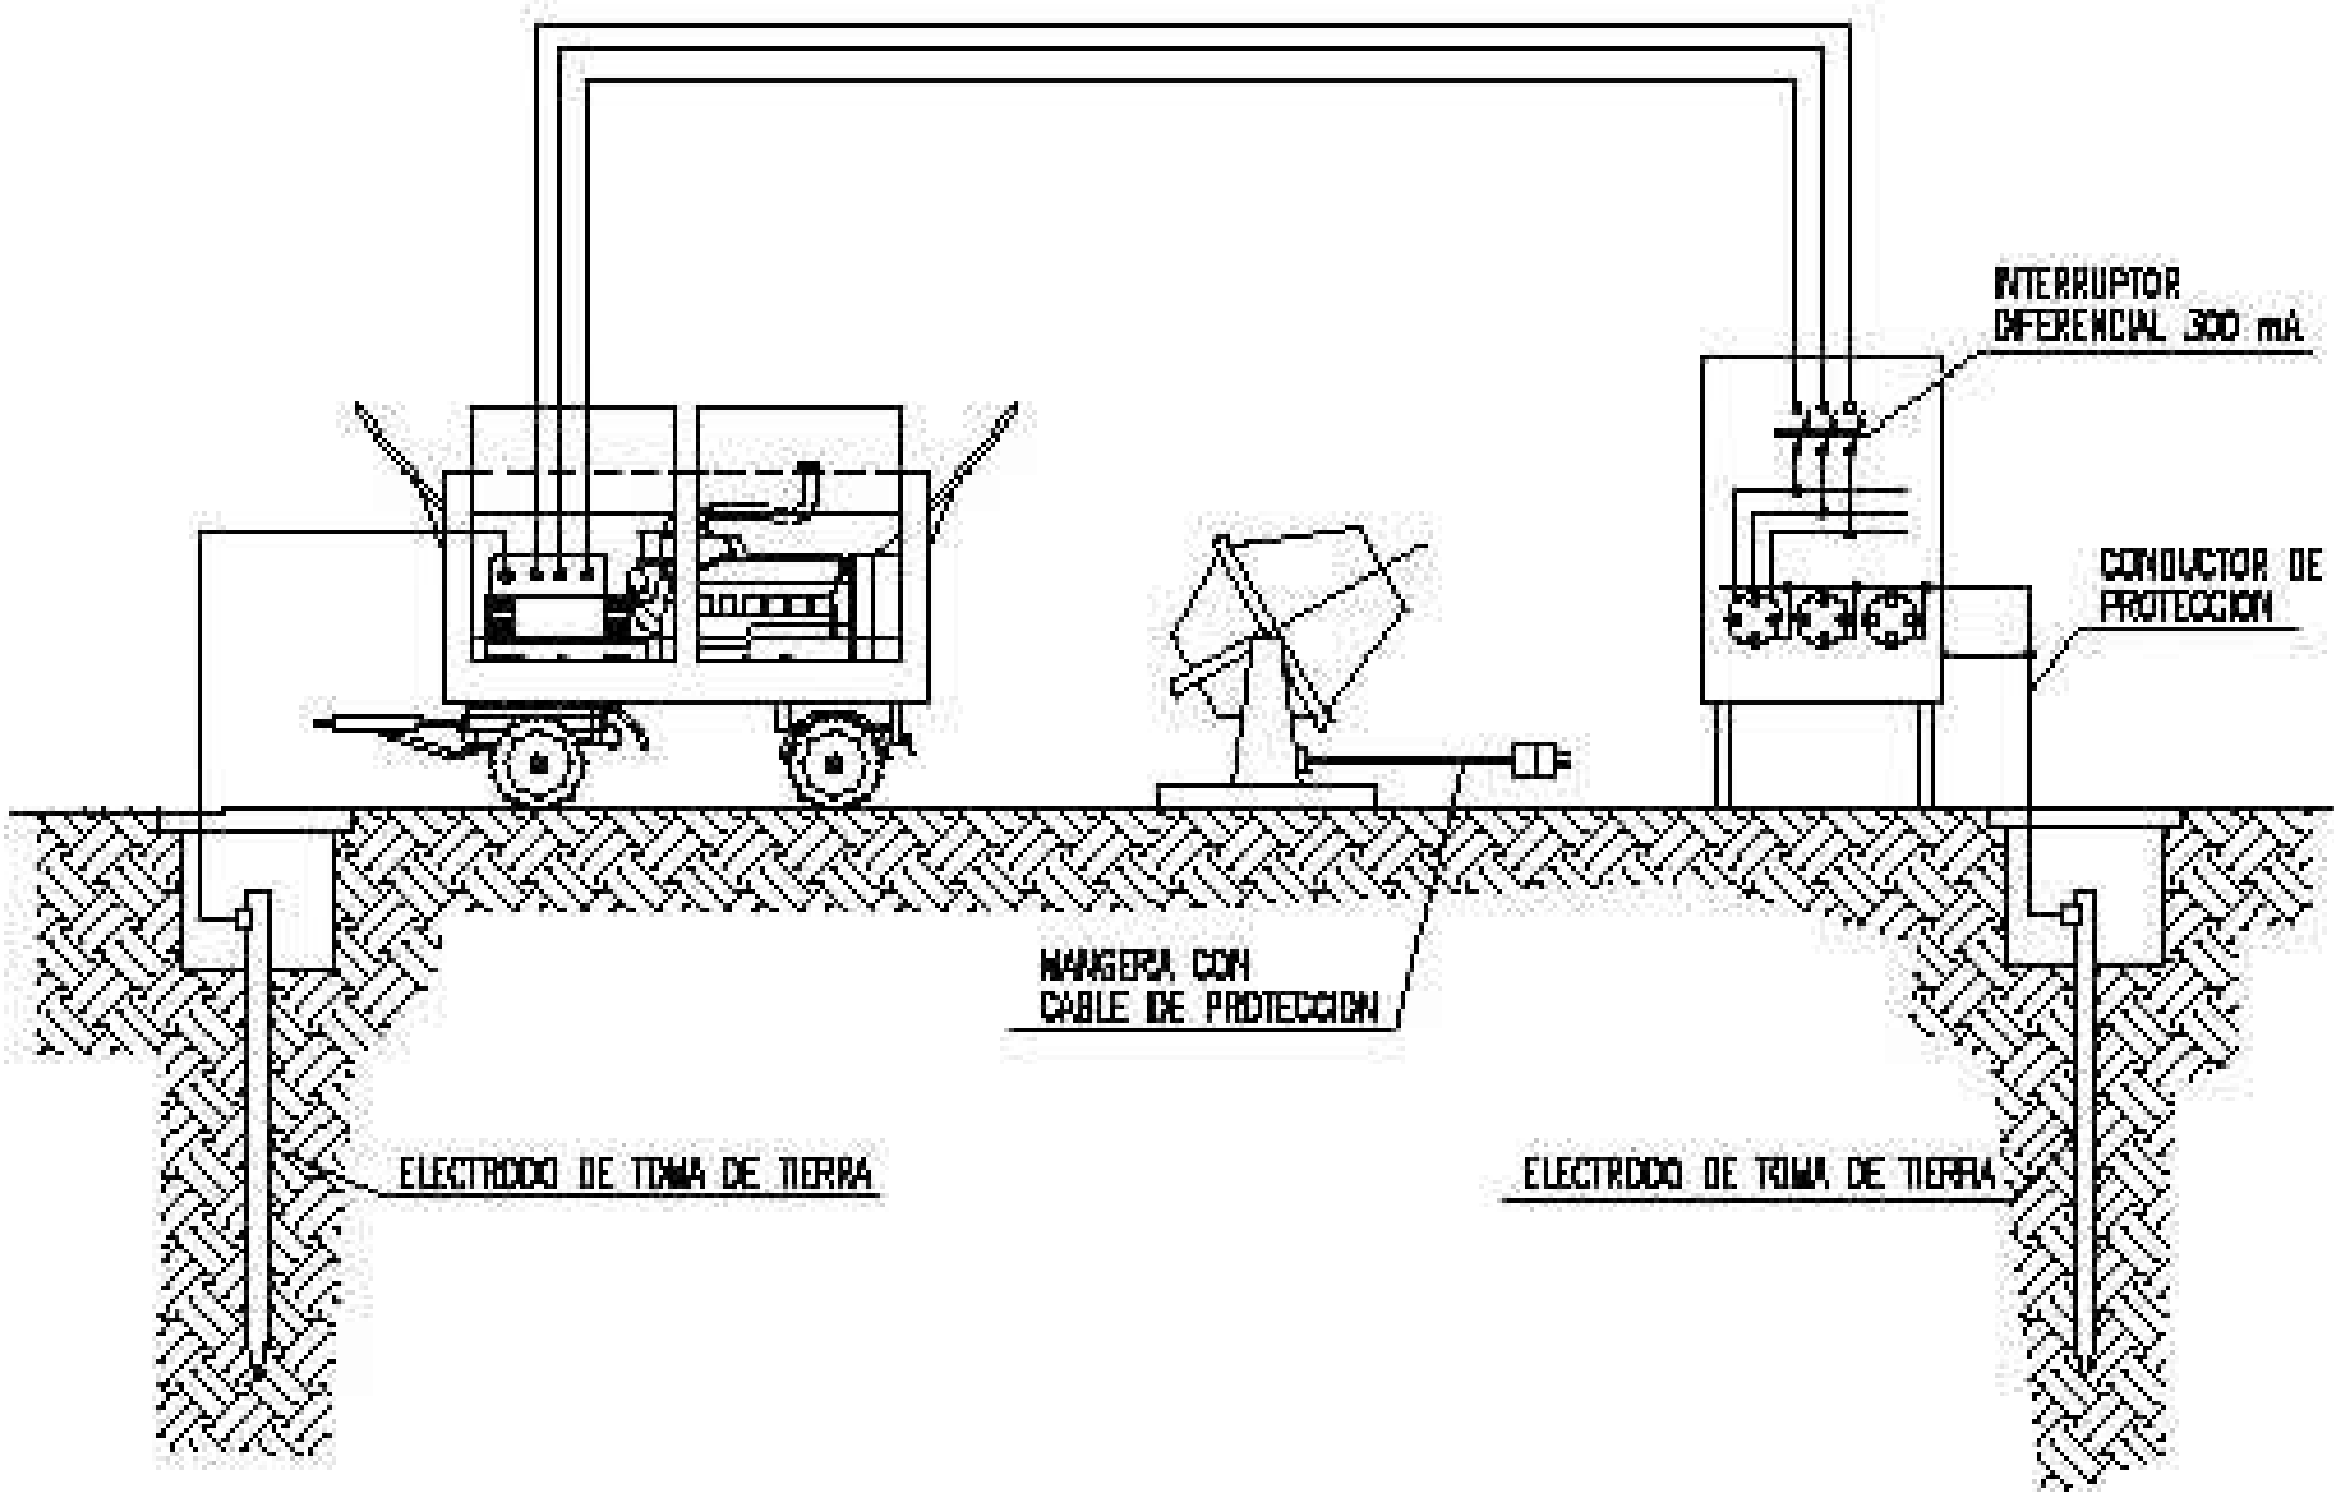

MAGNÍFICO
AJUNTAMENT
DE BURRIANA

Escala gráfica

Norte

Título Proyecto Básico y Ejecución
CONSULTORIO AUXILIAR DEL PUERTO DE BURRIANA

Código 25P08
Fecha MAYO'26

Promotor Magnífic Ajuntament de Burriana

Escala A1
Escala A3

Situación Av. Mediterránea, 1 36 B BURRIANA (CS)

Plano SYS Detalle 11

SYS.14

Arquitectos

UTE: NOU CSI PORT
Col nº 3802
LUCAS CASTELLET ARTERO

Col nº 1.0063
JUAN RAMÓN CASTELLET CHABRERA

C/ TRINITAT, 40. ALMASSORA (CASTELLO) telf. 657 183 822 / 964 092 378 email: jrcastellet@gmail.com