


Terme de Alquerias del Niño Perdido

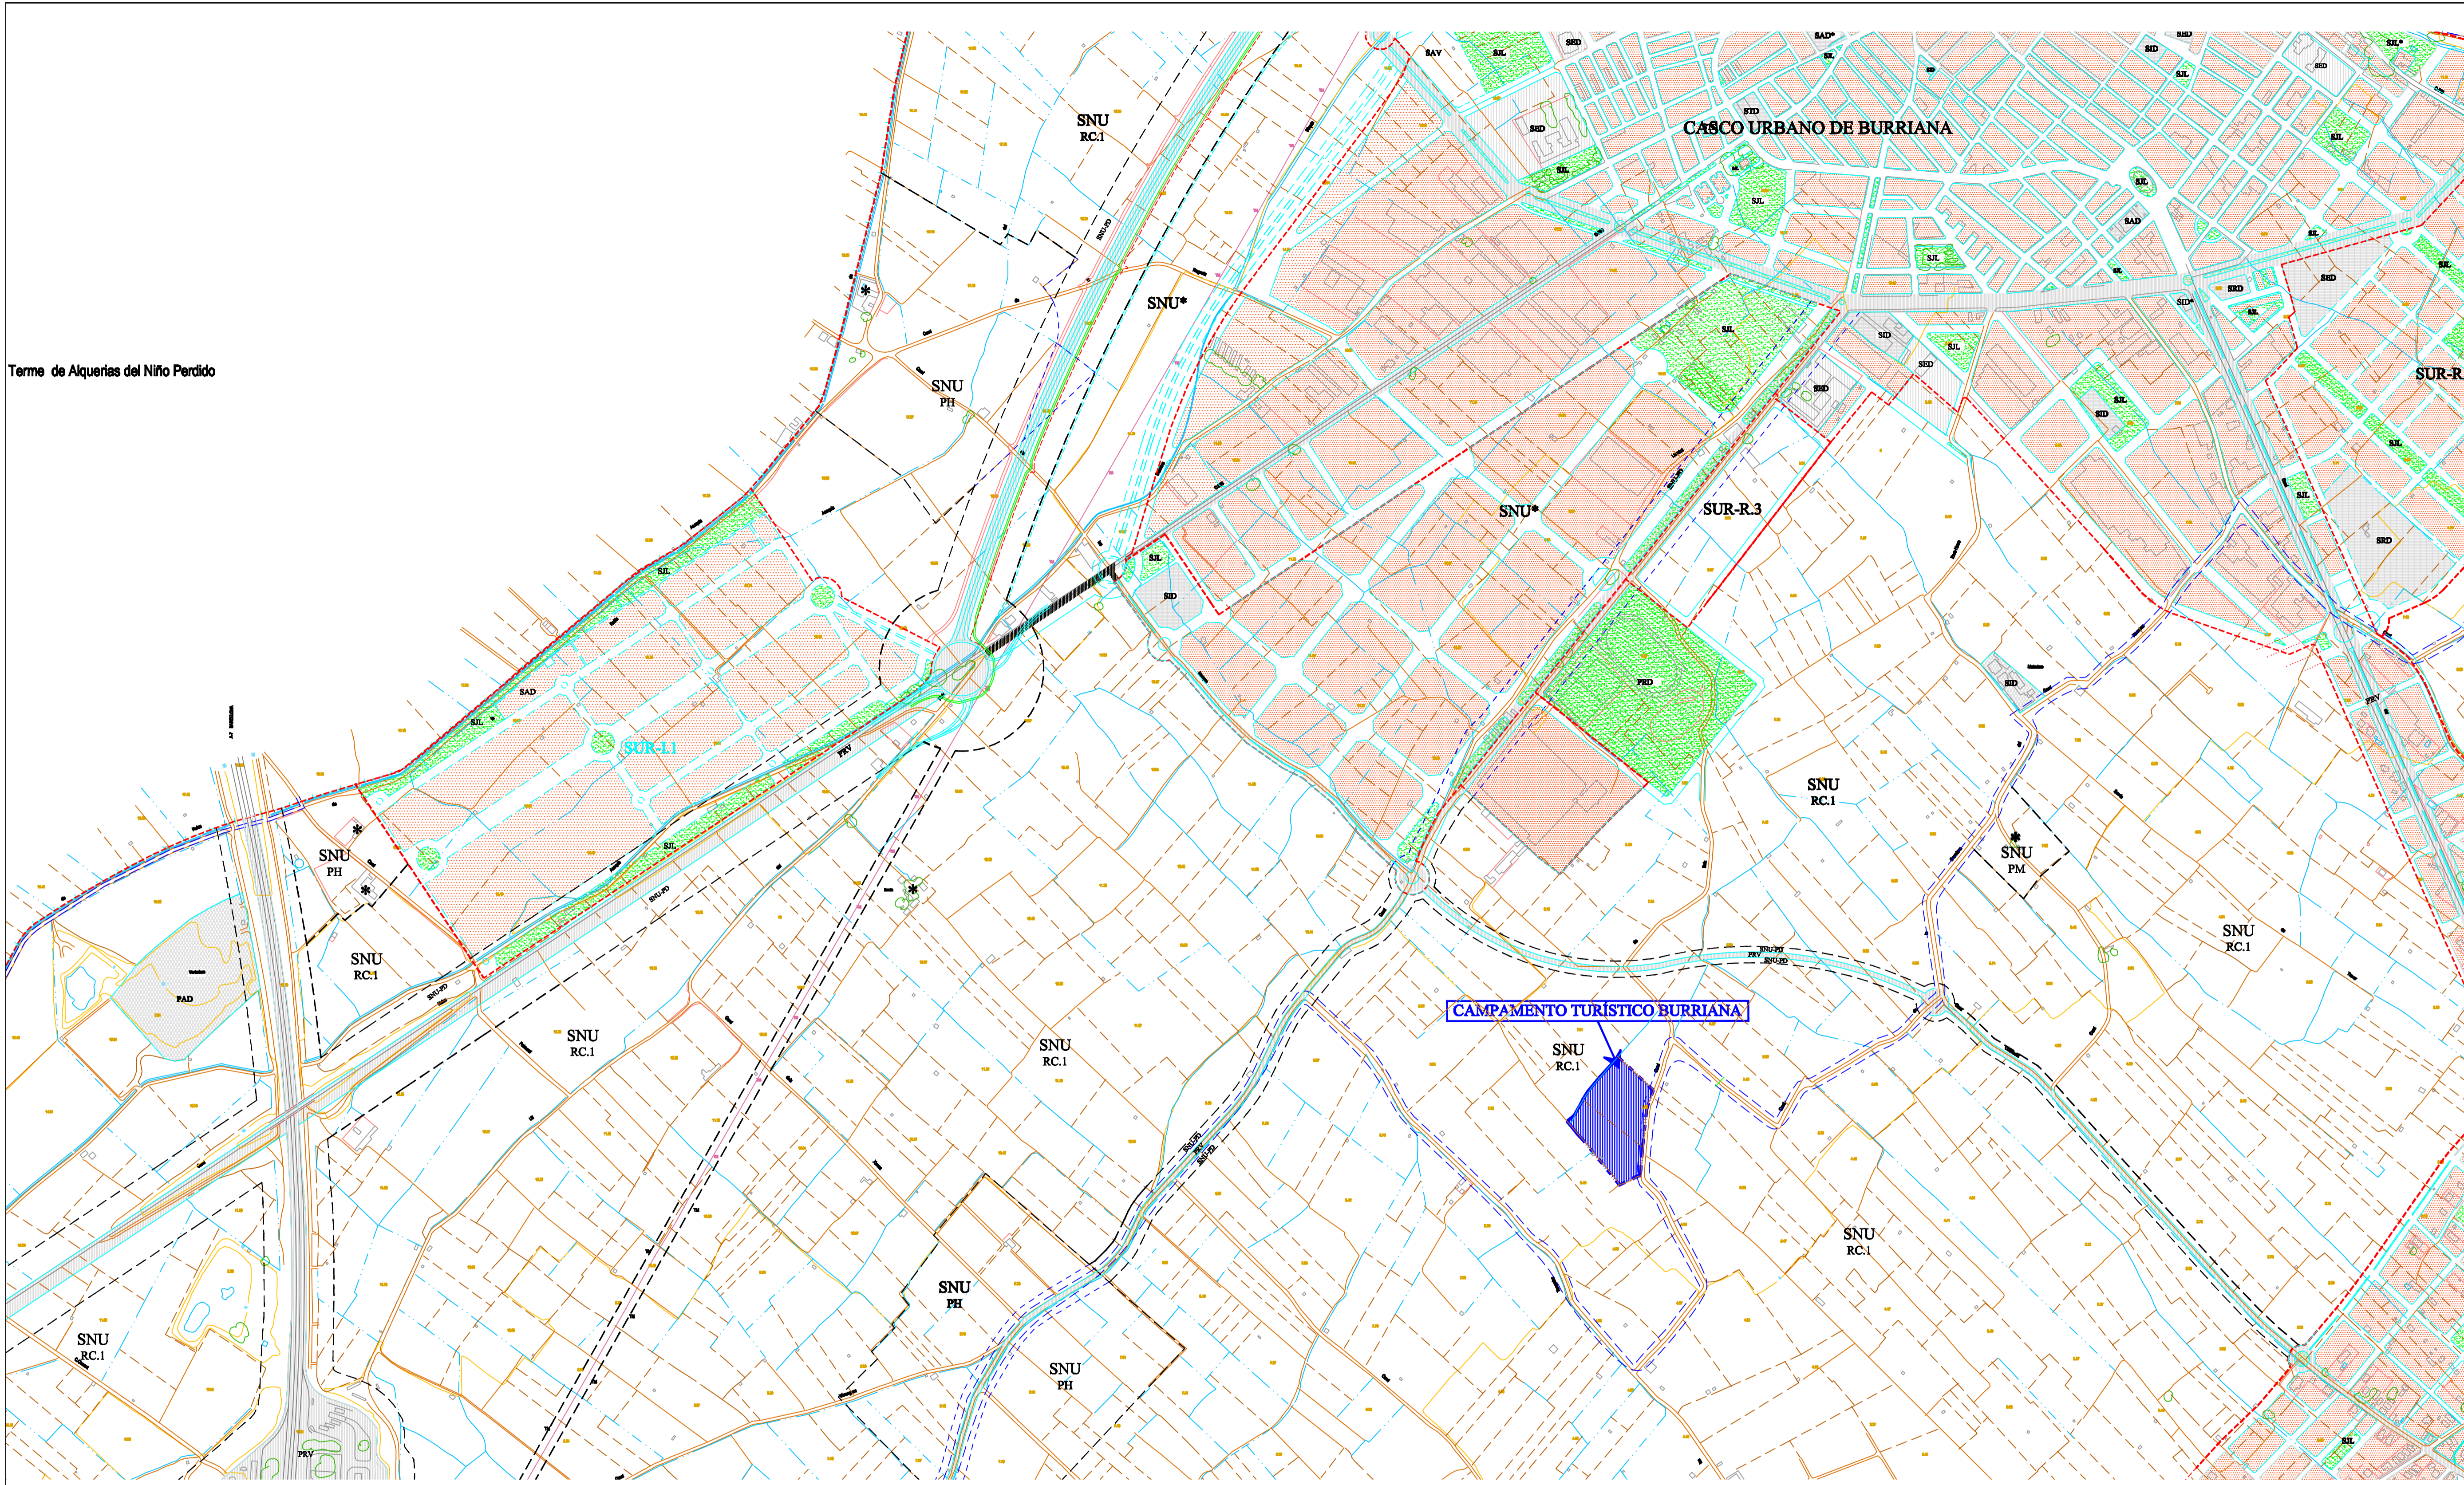

**CLASES DE SUELO**

SU Suelo Urbano  
 SUR Suelo Urbanizable  
 SNU Suelo No Urbanizable

**ZONAS DE CALIFICACION URBANISTICA**

--- Límite de clase de suelo  
 --- Límite de Zona de Calificación Urbanística  
 --- Línea de Límite de Protección  
 --- Anterior Límite de Límite de Protección  
 --- Línea de Delimitación de Dominio Público  
 --- Marjano Terreno (DMPT) (3)  
 --- Límite Parque Natural Municipal  
 --- Límite Zona Adorata del Parque Natural al Sector SUR-T1

**EN SUELO URBANO**  
 (Ver planes SERB D a escala 1/1000)

**EN SUELO URBANIZABLE**

SUR-R USO DOMINANTE RESIDENCIAL  
 SUR-I USO DOMINANTE INDUSTRIAL  
 SUR-T USO DOMINANTE TURISTICO

--- Aliaciones vecinales en SUR  
 --- Aliaciones indicativas en SUR

**EN SUELO NO URBANIZABLE**

RC.1 REGIMEN COMUN GENERAL  
 RC.2 REGIMEN COMUN EN NUCLEO RURAL  
 PM PROTECCION SOCIOLOGICA Y MEDIOAMBIENTAL  
 PD PROTECCION DE INFRAESTRUCTURAS Y DOMINIOS PUBLICOS  
 PH PROTECCION HISTORICO-ARTISTICA Y ARQUEOLOGICA  
 DM DOMINIO PUBLICO MARITIMO-TERRRESTRE  
 DH DOMINIO PUBLICO HIDRAULICO  
 - VOCACION URBANIZABLE

**EN CUALQUIER CLASE DE SUELO:**

RED PRIMARIA (P) Y SECUNDARIA (S)

--- PTD Transporte Perifoneo  
 --- PRV Red Vial  
 --- SRY Red Vial Secundaria  
 --- BAV Arteriales

--- PQL Parque Urbano  
 --- PRD Espacios Libres de Uso Deportivo  
 --- SL Espacios Libres (Áreas Públicas)  
 --- SRD Espacios Libres de Uso Deportivo

--- PQL\* Parque Natural Municipal

--- SED Educativo-Cultural  
 --- PID Servicios Públicos  
 --- SID Servicios Públicos  
 --- SRD Equipamiento Deportivo - Recreativo

--- PAD Servicios Urbanos  
 --- SAD Servicios Urbanos

--- PID Área Portuaria  
 --- SED Estaciones de Servicio

--- Delimitación Zona de Servituciones de protección de Infraestructuras en cualquier Clase de Suelo (3)

--- Línea de Ritmo del Mar (3)

--- \* Bóvedas Promontorio en Suelo Urbanizable y No Urbanizable (4)

--- PH\* PROTECCION HISTORICO-ARTISTICA Y ARQUEOLOGICA

--- Via Permeable (SNU - PD)  
 --- Ancho regulador de Via Permeable 6,00

**Nota:** (1) Los equipamientos de titularidad privada se señalan mediante asterisco \*  
 (2) En Suelo No Urbanizable se señalan en Promoción: Histórico-Artístico y Arqueológico y Régimen Común en Núcleo Rural  
 (3) La delimitación tiene valor de Límite de clase de Suelo  
 (4) Ver Catálogo anexo a las Normas Urbanísticas




AJUNTAMENT DE BORRIANA

PLAN GENERAL DE ORDENACIÓN URBANA. HOMOLOGACIÓN GLOBAL Diciembre de 2003

ORDENACION URBANISTICA

CALIFICACION DEL SUELO

1/5.000

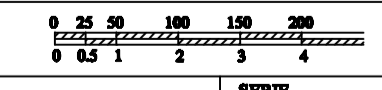

SERIE

HOJA

**C E/5**

SERVICIOS TÉCNICOS MUNICIPALES

**PROYECTO DE:**  
**CAMPAMENTO DE TURISMO EN BURRIANA-CASTELLÓN**

**TITULO PLANO:** SITUACIÓN. **PLANO Nº:** 1

**PROMOTOR:** NOVA SERRATELLA S.L. **AUTOR:** *Arca Ingeniería* **INGENIERO AUTOR DEL PROYECTO:** CARLOS FERNÁNDEZ BENSUÉ **ESCALA:** 1/6000

**FECHA:** NOVIEMBRE 2011