


EMPLAZAMIENTO
 ESCALA : 1/10.000



SITUACIÓN
 ESCALA : 1/150.000

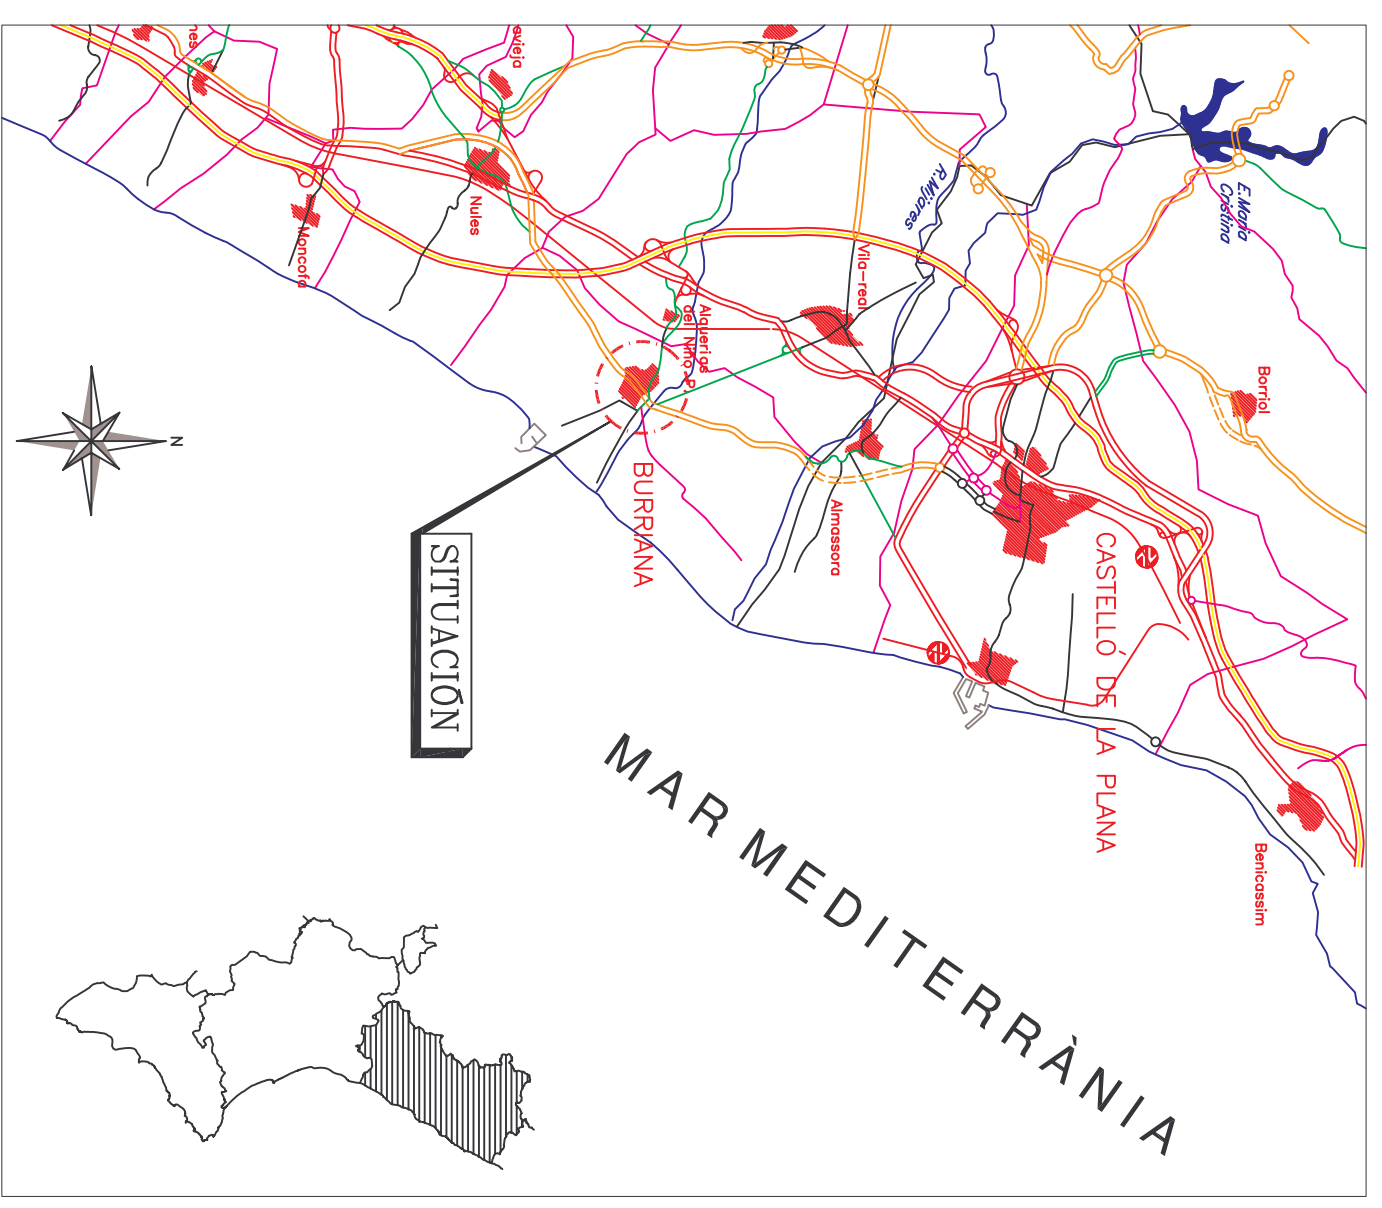

MAGNÍFIC AJUNTAMENT DE BURRIANA

PLAN DE REFORMA INTERIOR UE D-1, 2, 4.1

PROMOTOR:

A. I. U. Cami Vell de Valencia



PLANO:

Situación y Emplazamiento

FECHA: Abril 2011

Nº PLANO: I-1

ESCALA: Varias

Jose Manuel Miguel Asaniz
 Ingeniero de Caminos, Canales y Puertos
 Nº de Colegiado : 15641