



EMPLAZAMIENTO
 ESCALA : 1/10.000

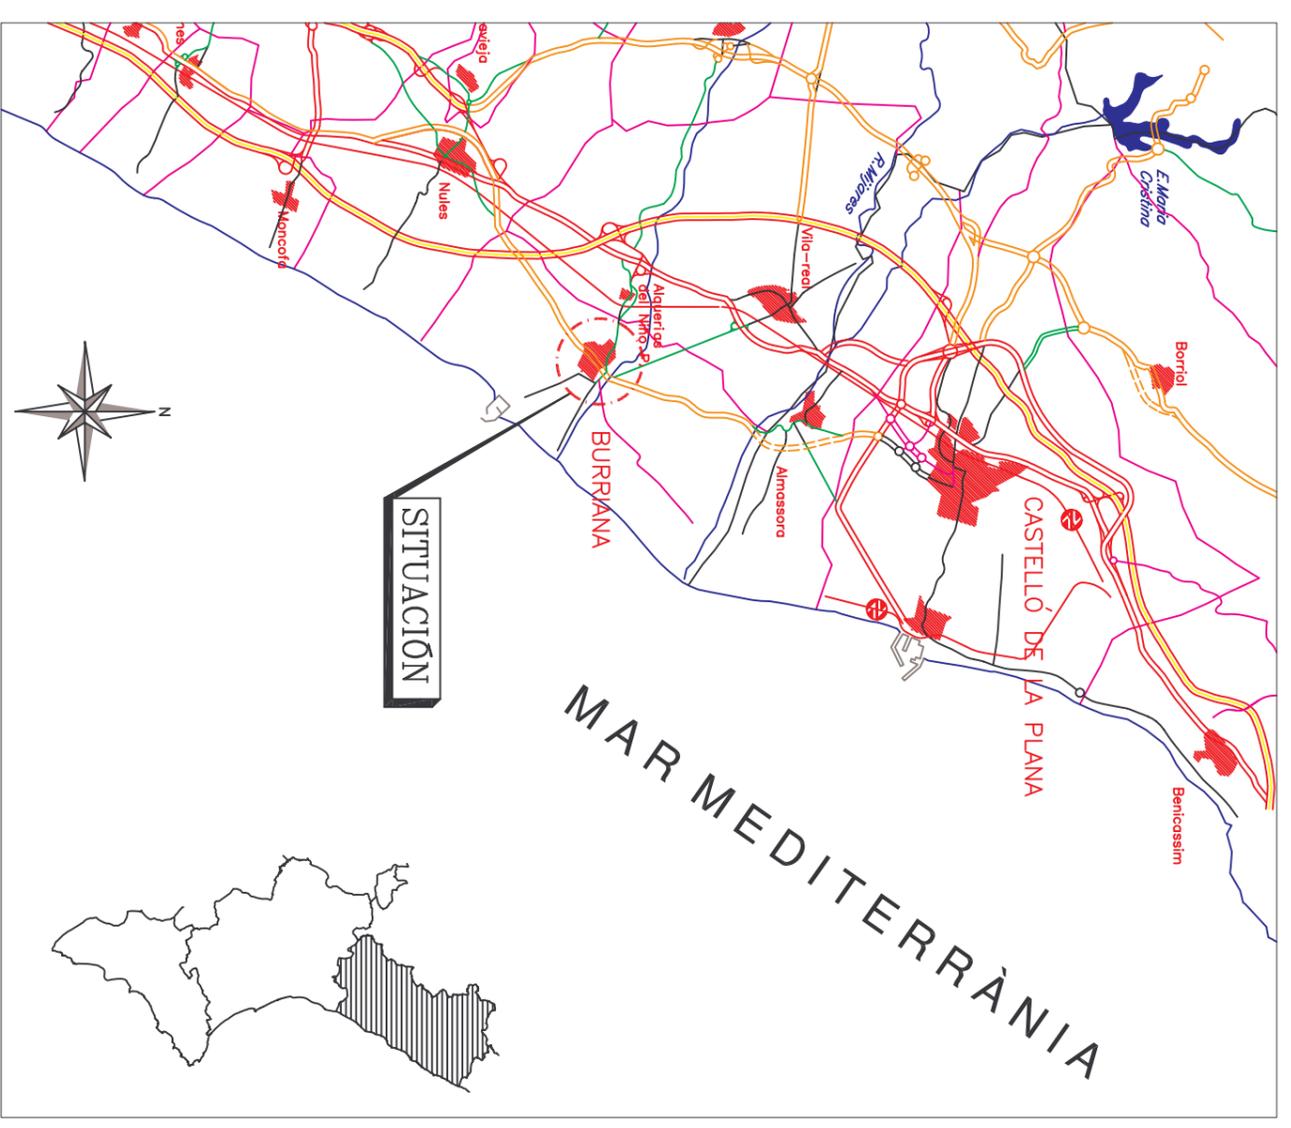

SITUACIÓN
 ESCALA : 1/150.000

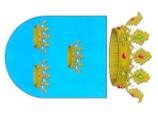

**MAGNÍFIC AJUNTAMENT
 DE BURRIANA**

**PROYECTO DE URBANIZACIÓN DE LA UNIDAD
 DE EJECUCIÓN D-1, 2, 4-1 REDELIMITADA**

PROMOTOR:
 A.I.U. Cami Vell de Valencia

EQUIPO REDACTOR:

PLANO:
 SITUACIÓN Y EMPLAZAMIENTO

PLANO Nº:	ESCALA:	FECHA:
1	Varias	Abril 2011

Jose Manuel Miguel Alcantar
 Ingeniero de Caminos, Canales y Puertos
 Nºde Colegiado : 15041