



## AVDA. DEL TRANSPORTE

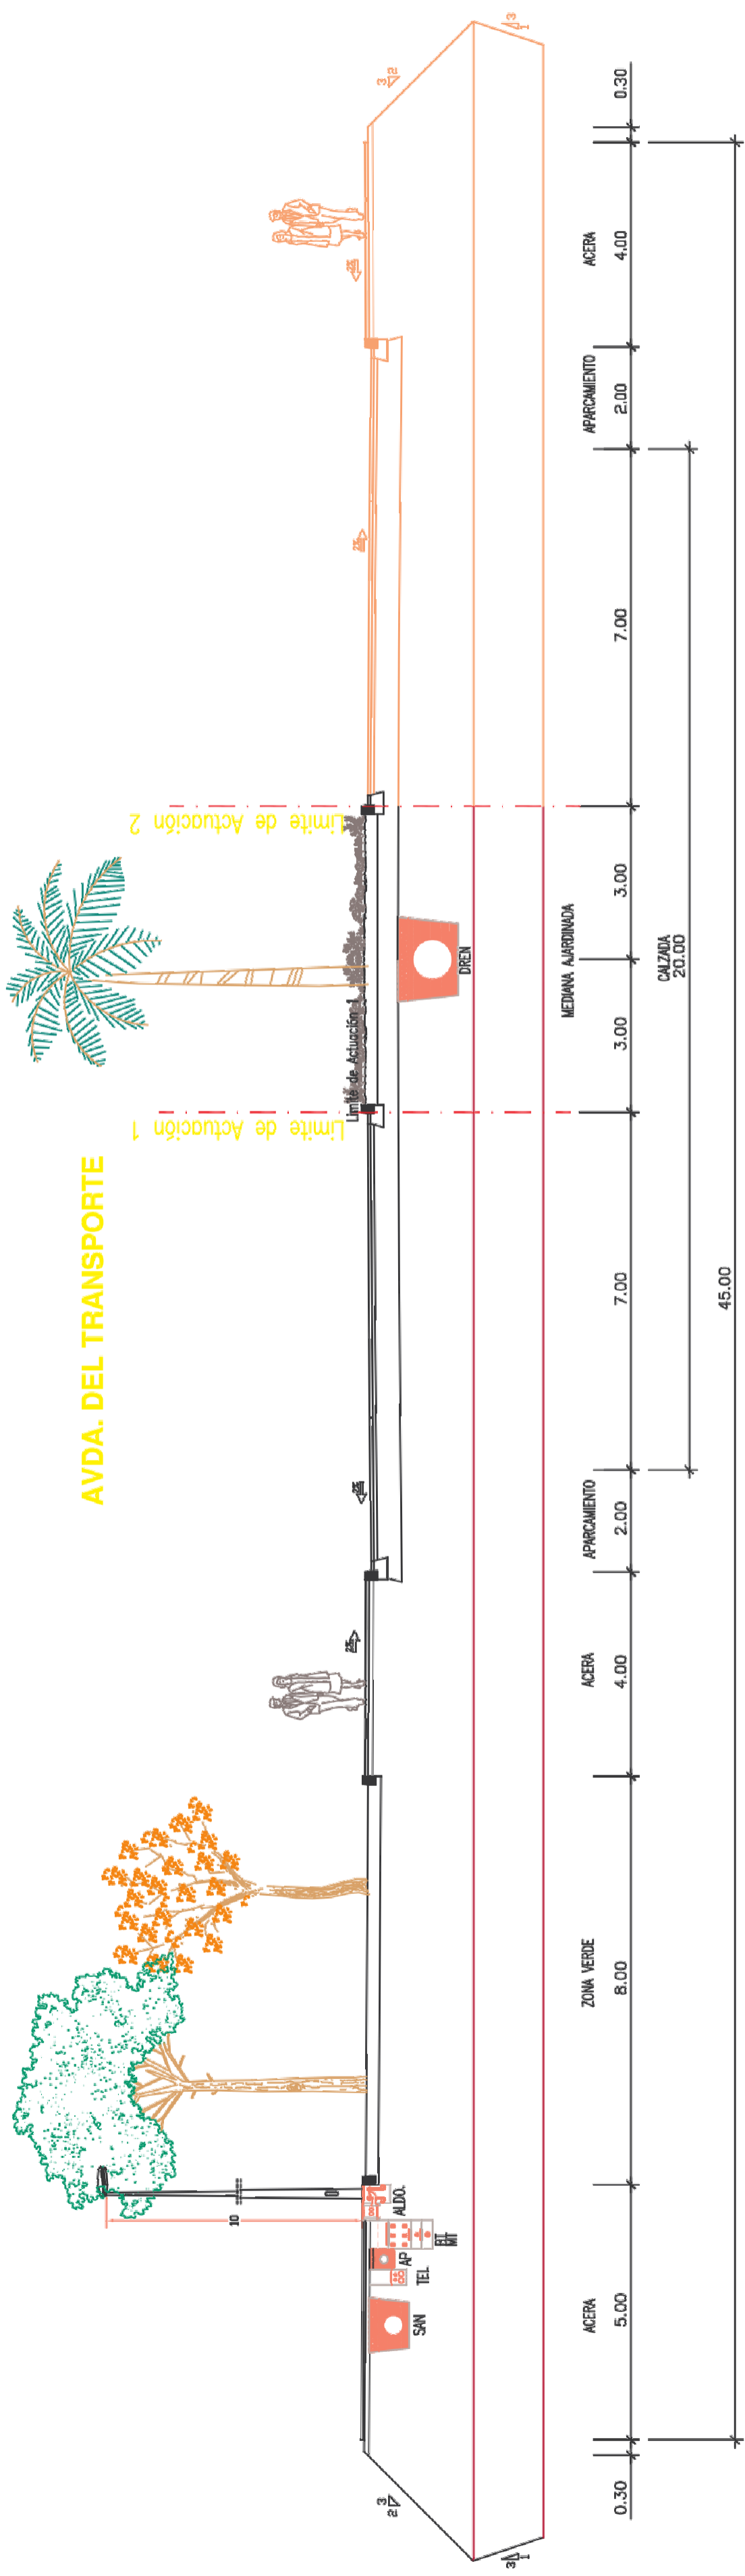


## CAMI VELL DE VALENCIA

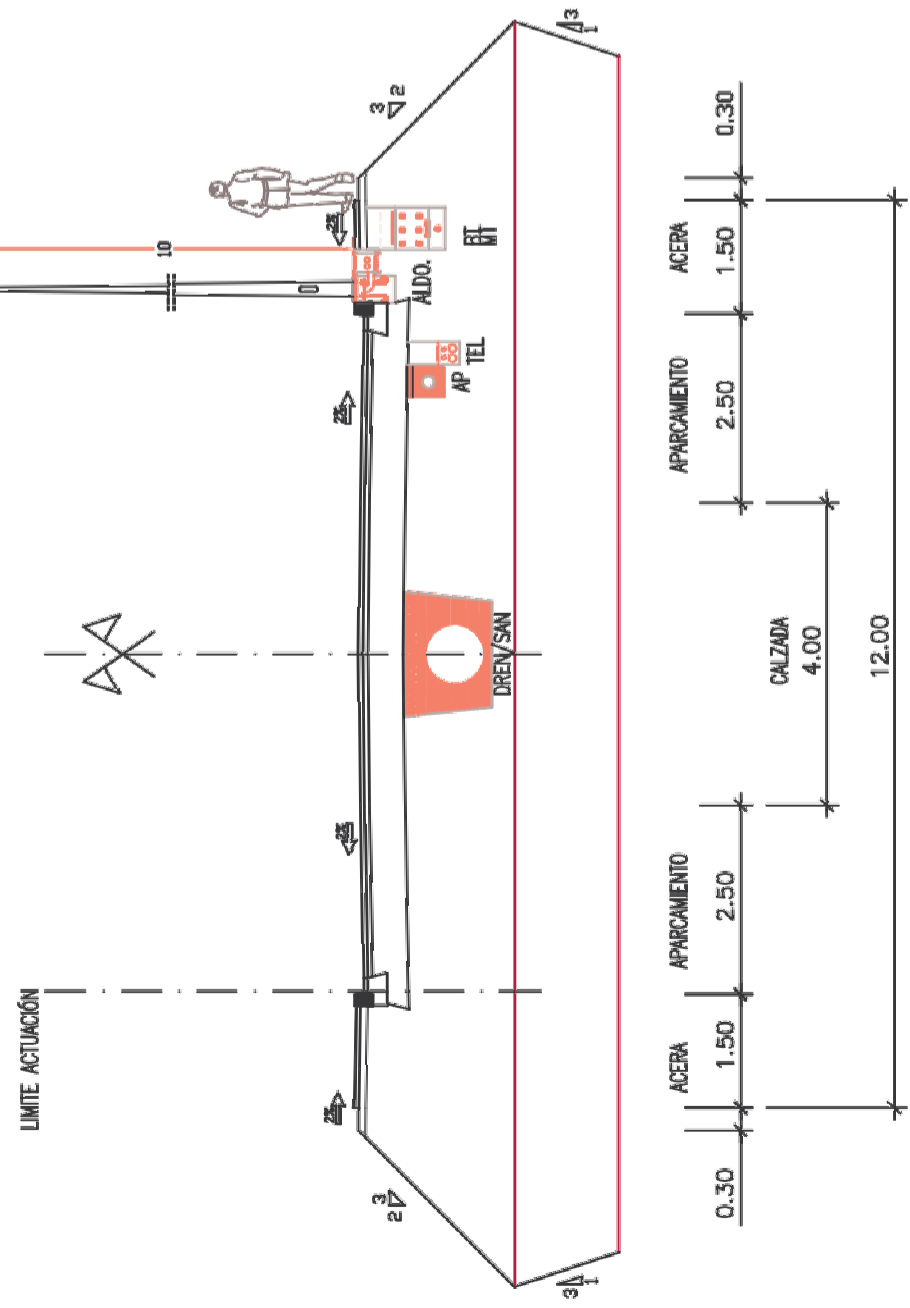

LEYENDA	
DREN/SAN	ZANJA DE DRENAJE/SAN
ALDO	ZANJA DE ALUMBRADO
AP	ZANJA DE AGUA POTABLE
TEL	ZANJA DE TELEFONIA
BT	ZANJA DE BAJA TENSION
MT	ZANJA DE MEDIA TENSION

NOTA: CADA VIAL SE REPRESENTA LA SECCION QUE CONTIENE EL MAYOR NUMERO DE CANALIZACIONES. EN CUMPLIMIENTO DE LA ORDENANZA REGULADORA DE ZANJAS Y COORDINACION DE OBRAS EN LA VIA PUBLICA, PARA ACERAS CON EL MISMO ANCHO QUE NO CONTENGAN LA TOTALIDAD DE LOS SERVICIOS SE RESPETARA EL ORDEN ESTABLECIDO, OCUPANDO EL HUECO DEL SERVICIO CONTIGUO

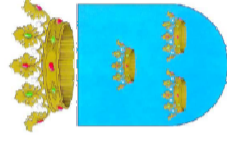

# MAGNÍFIC AJUNTAMENT DE BURRIANA

PROYECTO:

PROYECTO DE URBANIZACIÓN DE LA UNIDAD DE EJECUCIÓN D-1, 2, 4 -1 REDELIMITADA

PROMOTOR:

A.I.U. Cami Vell de Valencia

**anora**  
EMPRESAS

PLANO:

SECCIONES TIPO

PLANO Nº:

4

ESCALA:

1/100

FECHA:

Abril 2011

Jose Manuel Miguel Alcaniz  
Ingeniero de Caminos, Canales y Puertos  
Nº de Colegiado : 15641