



BARBACANA EN ACERA PARA PASO DE PEATONES

PLANTA
ESCALA 1:50

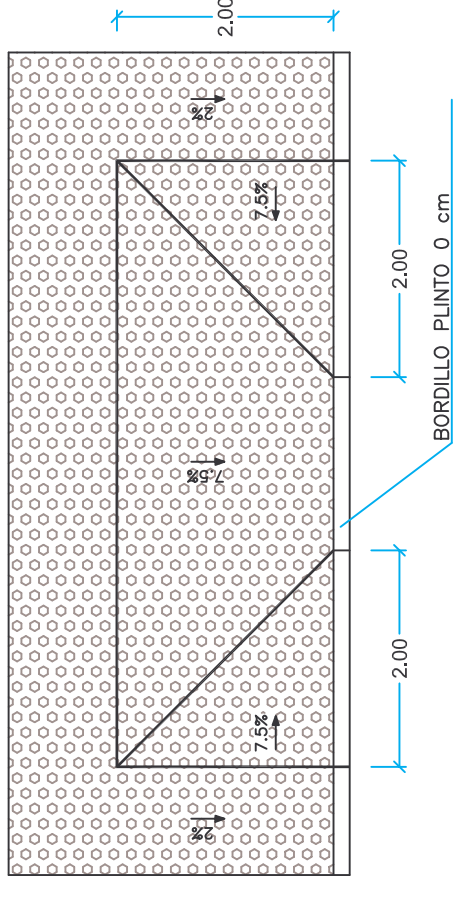


SECCION TIPO ZONA VERDE

ESCALA 1:10

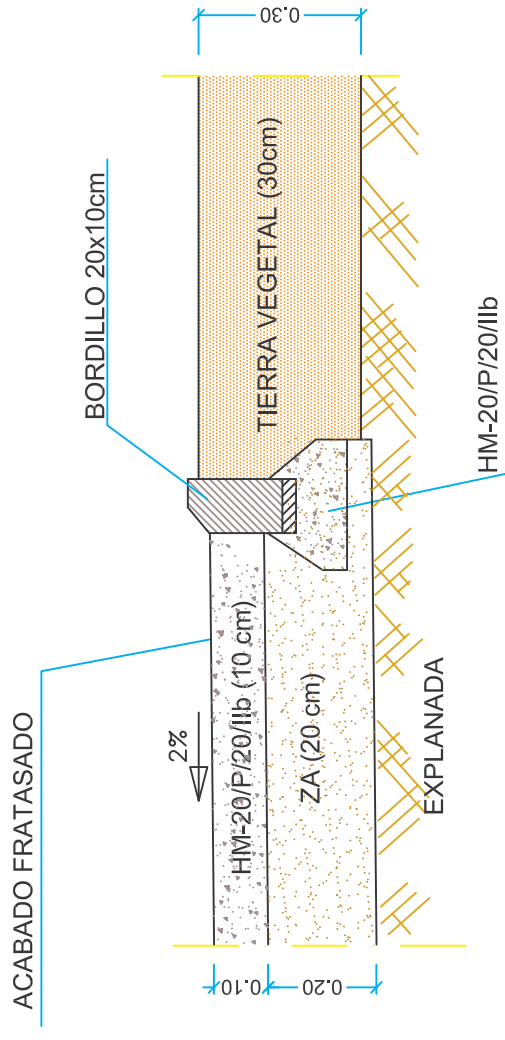


ALZADO

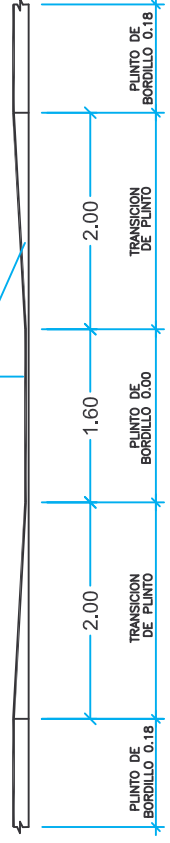



DETALLE FIRME AVDA DEL TRASPORTE

ESCALA 1:10

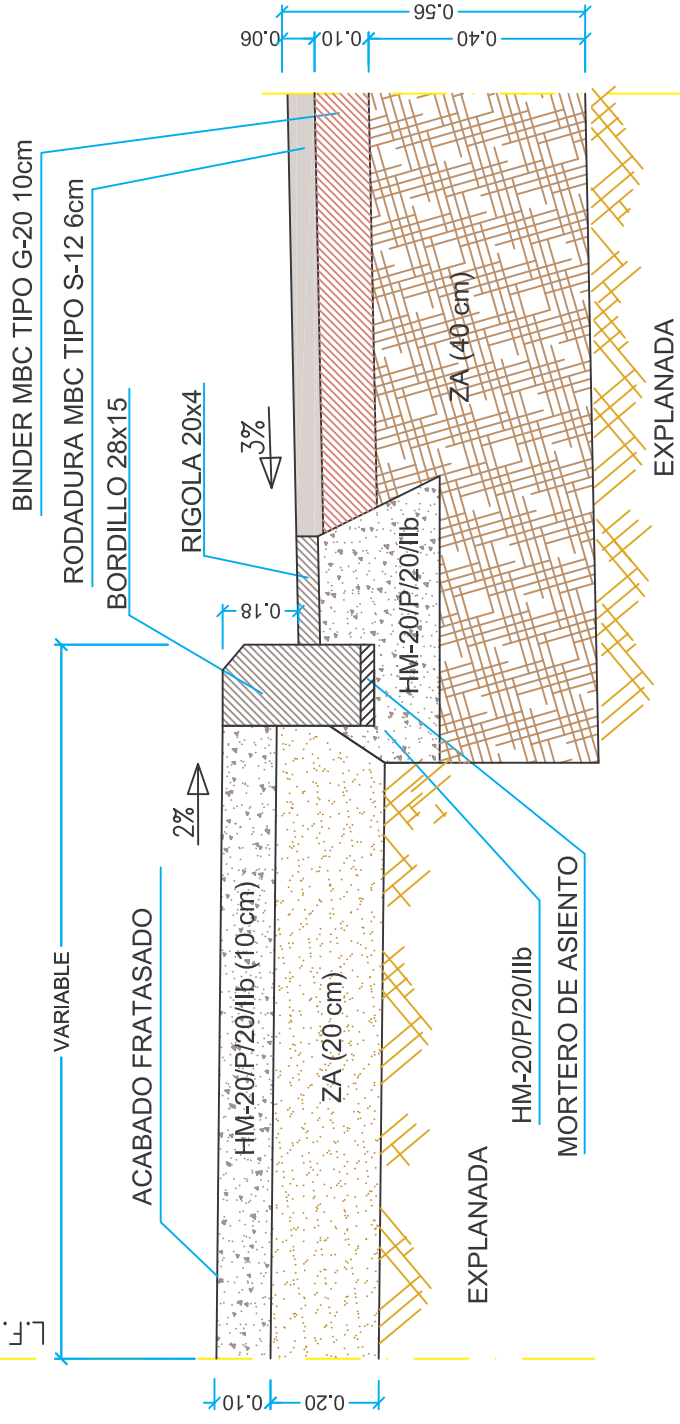

DETALLE FIRME CAMI VELL DE VALENCIA

ESCALA 1:10

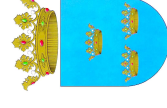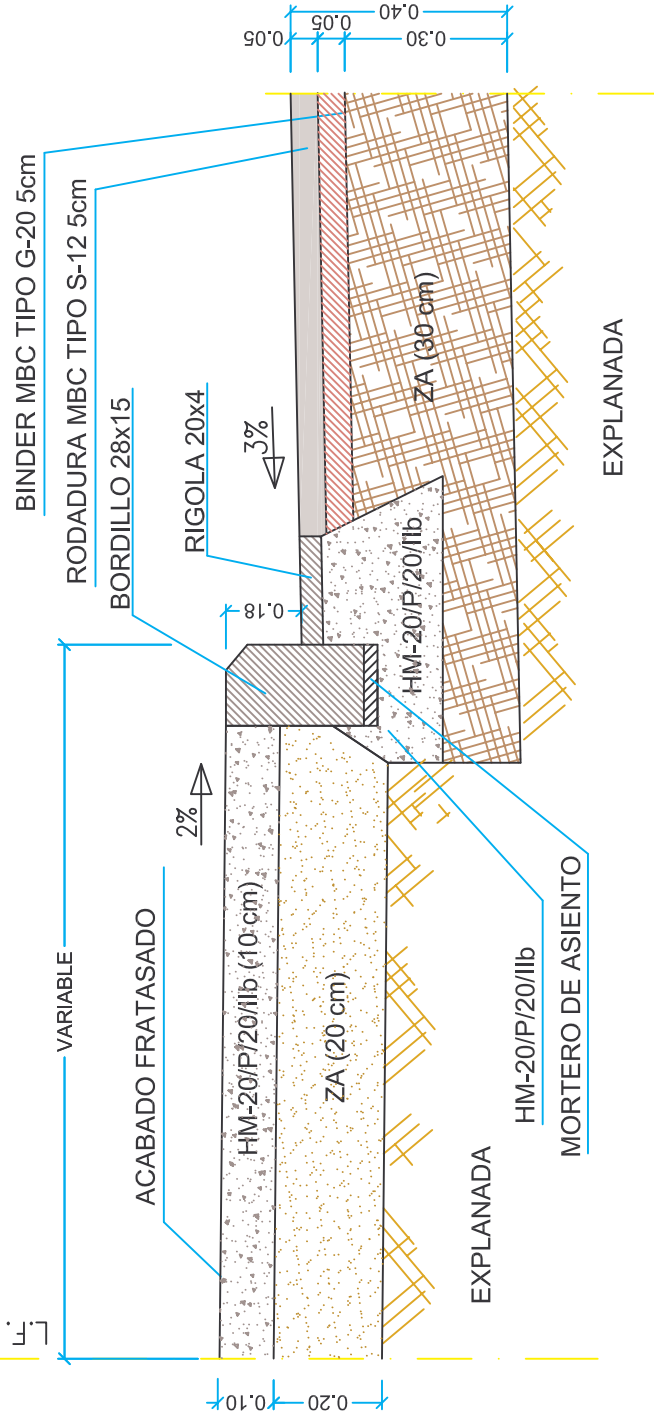

MAGNÍFIC AJUNTAMENT DE BURRIANA

PROYECTO:

PROYECTO DE URBANIZACIÓN DE LA UNIDAD
DE EJECUCIÓN D-1, 2, 4-1 REDELIMITADA

PROMOTOR:

A.I.U. Cami Vell de Valencia



PLANO:

PAVIMENTACIÓN
DETALLES

PLANO Nº:

5

ESCALA:

Indicadas

FECHA:

Abril 2011