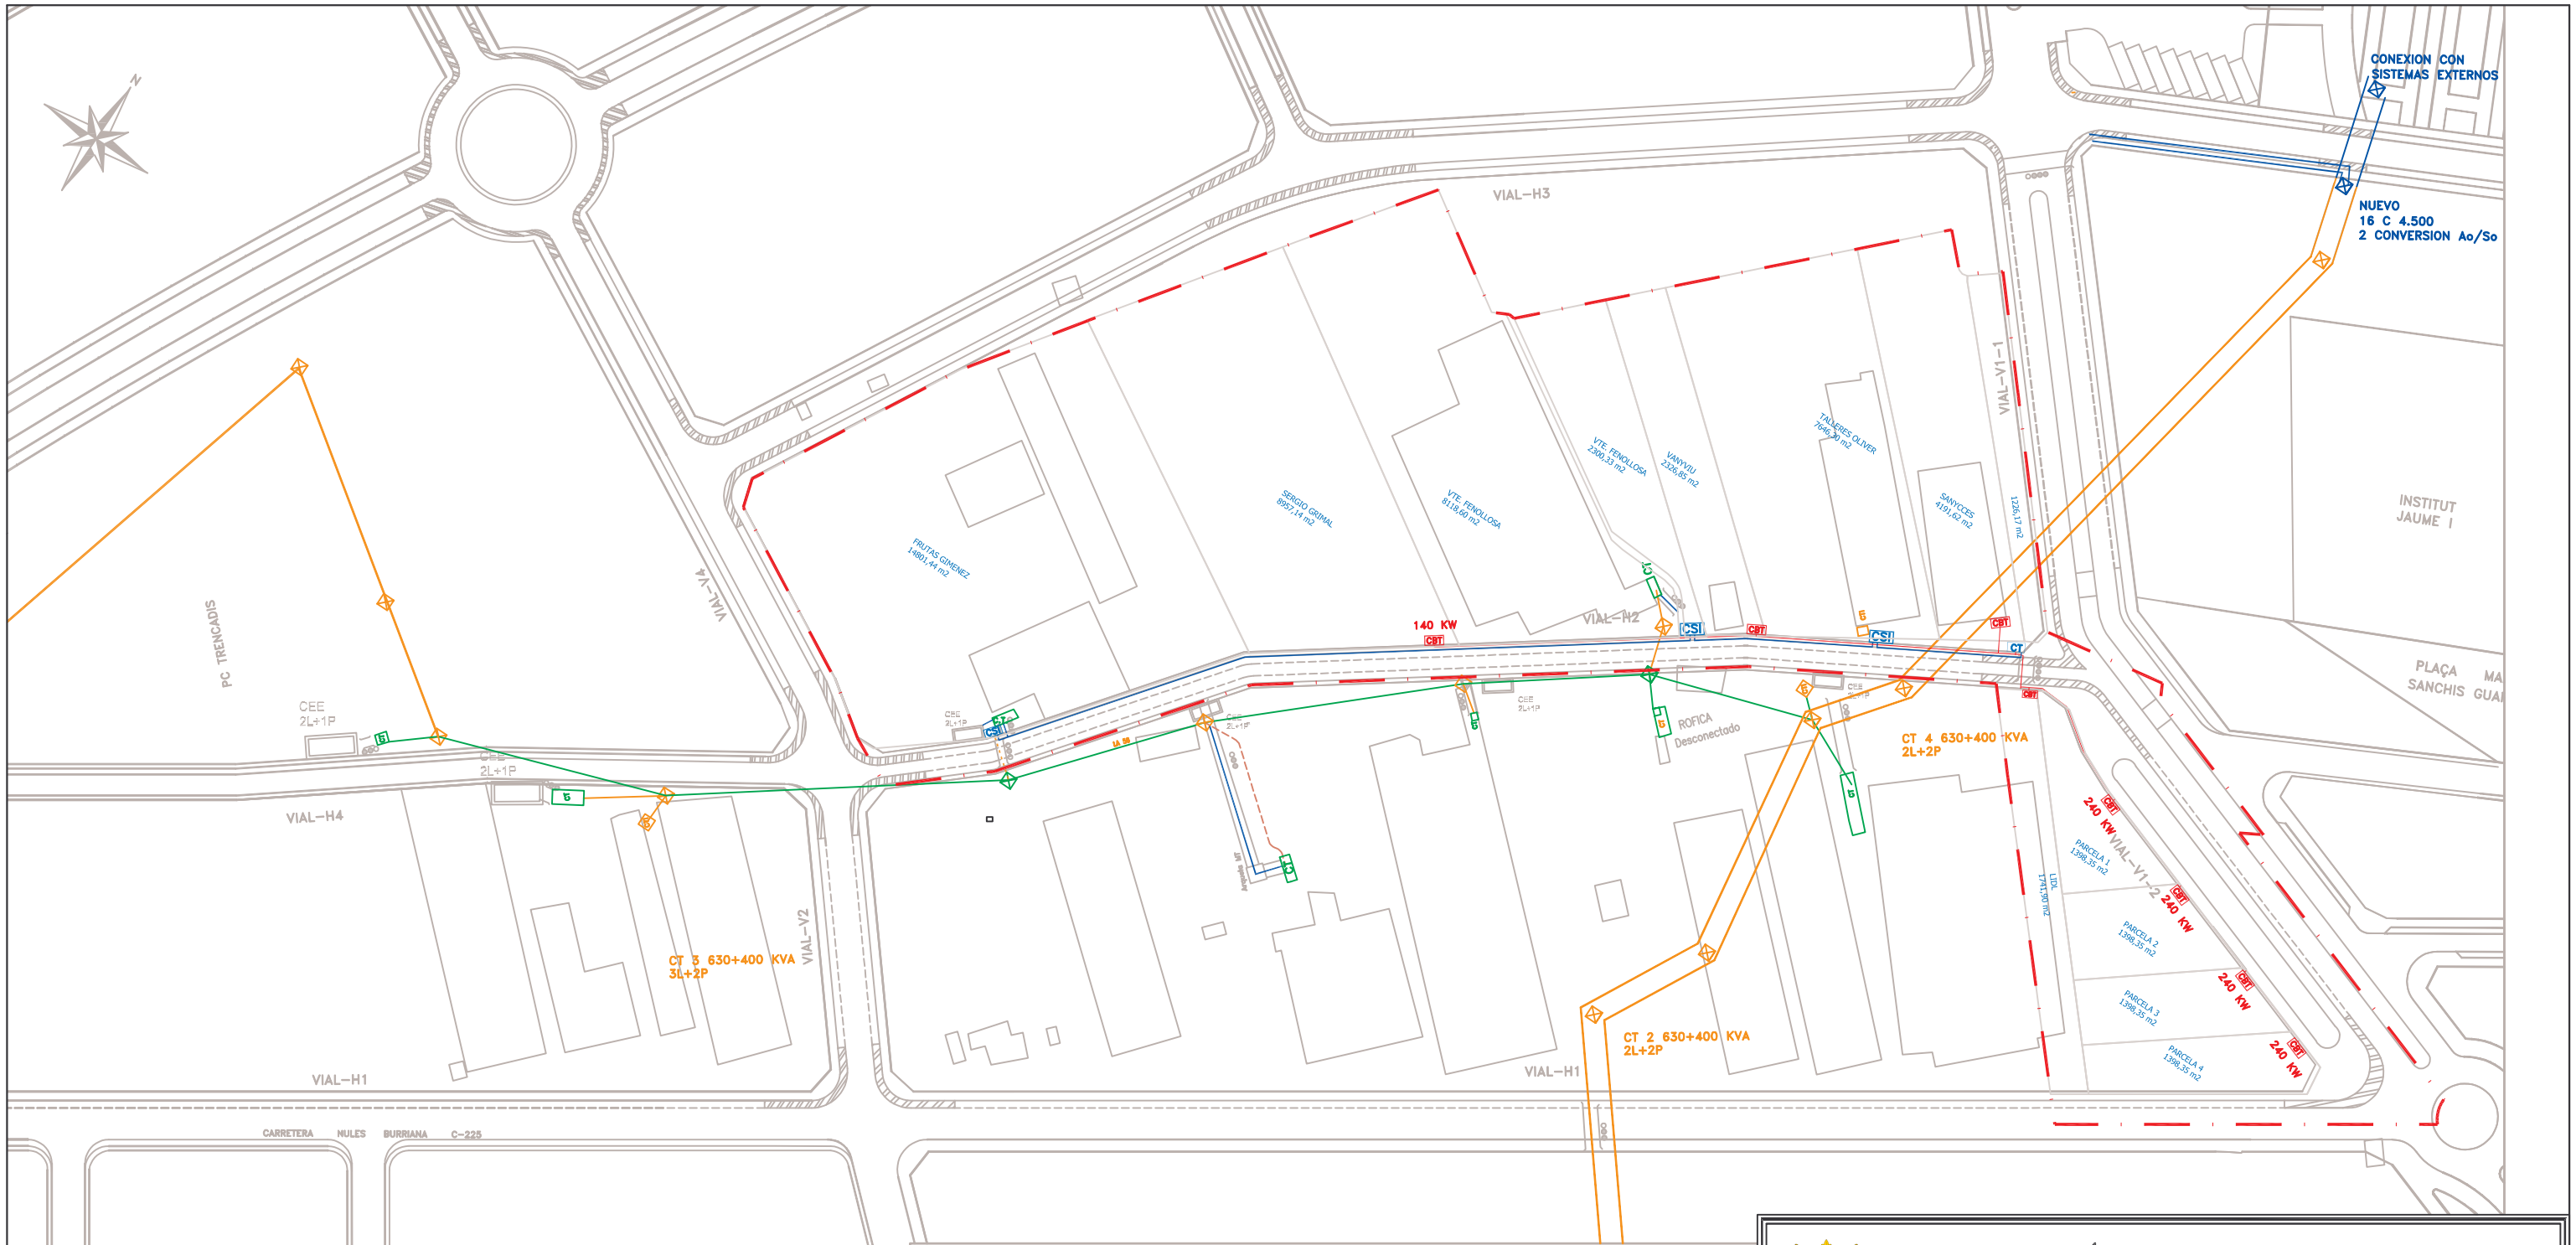

LÍMITE DE ACTUACIÓN

LEYENDA

- LAMT EXISTENTE A DESMONTAR
- LAMT EXISTENTE A MANTENER
- LSMT A CONSTRUIR LSMT 20 KV HEPR Z1 3x240 AL
- LAMT A TRANSFORMAR EN LSMT
- LSBT A CONSTRUIR
- CBT CUADRO BAJA TENSION
- CSI CENTRO DE SECCIONAMIENTO INDEPENDIENTE
- CT OBRA EXISTENTE A MANTENER
- CT CT A CONSTRUIR
- CTI CT INTEMPERIE A DESMONTAR
- CANALIZACION ENTUBADA ø160 mm
- CEE A CONSTRUIR

MAGNÍFIC AJUNTAMENT DE BURRIANA

PROYECTO:

PROYECTO DE URBANIZACIÓN DE LA UNIDAD DE EJECUCIÓN D1,2,4-1 DEL P.G.O.U. DE BURRIANA

PROMOTOR:

AGRUPACION DE INTERES URBANISTICO CAMI VELL DE VALENCIA

EQUIPO REDACTOR:

PLANO:

RED DE BAJA Y ALTA TENSION

PLANO Nº:	*ESCALA:*	*FECHA:*
1 B.1	1/1000	MAYO 2011