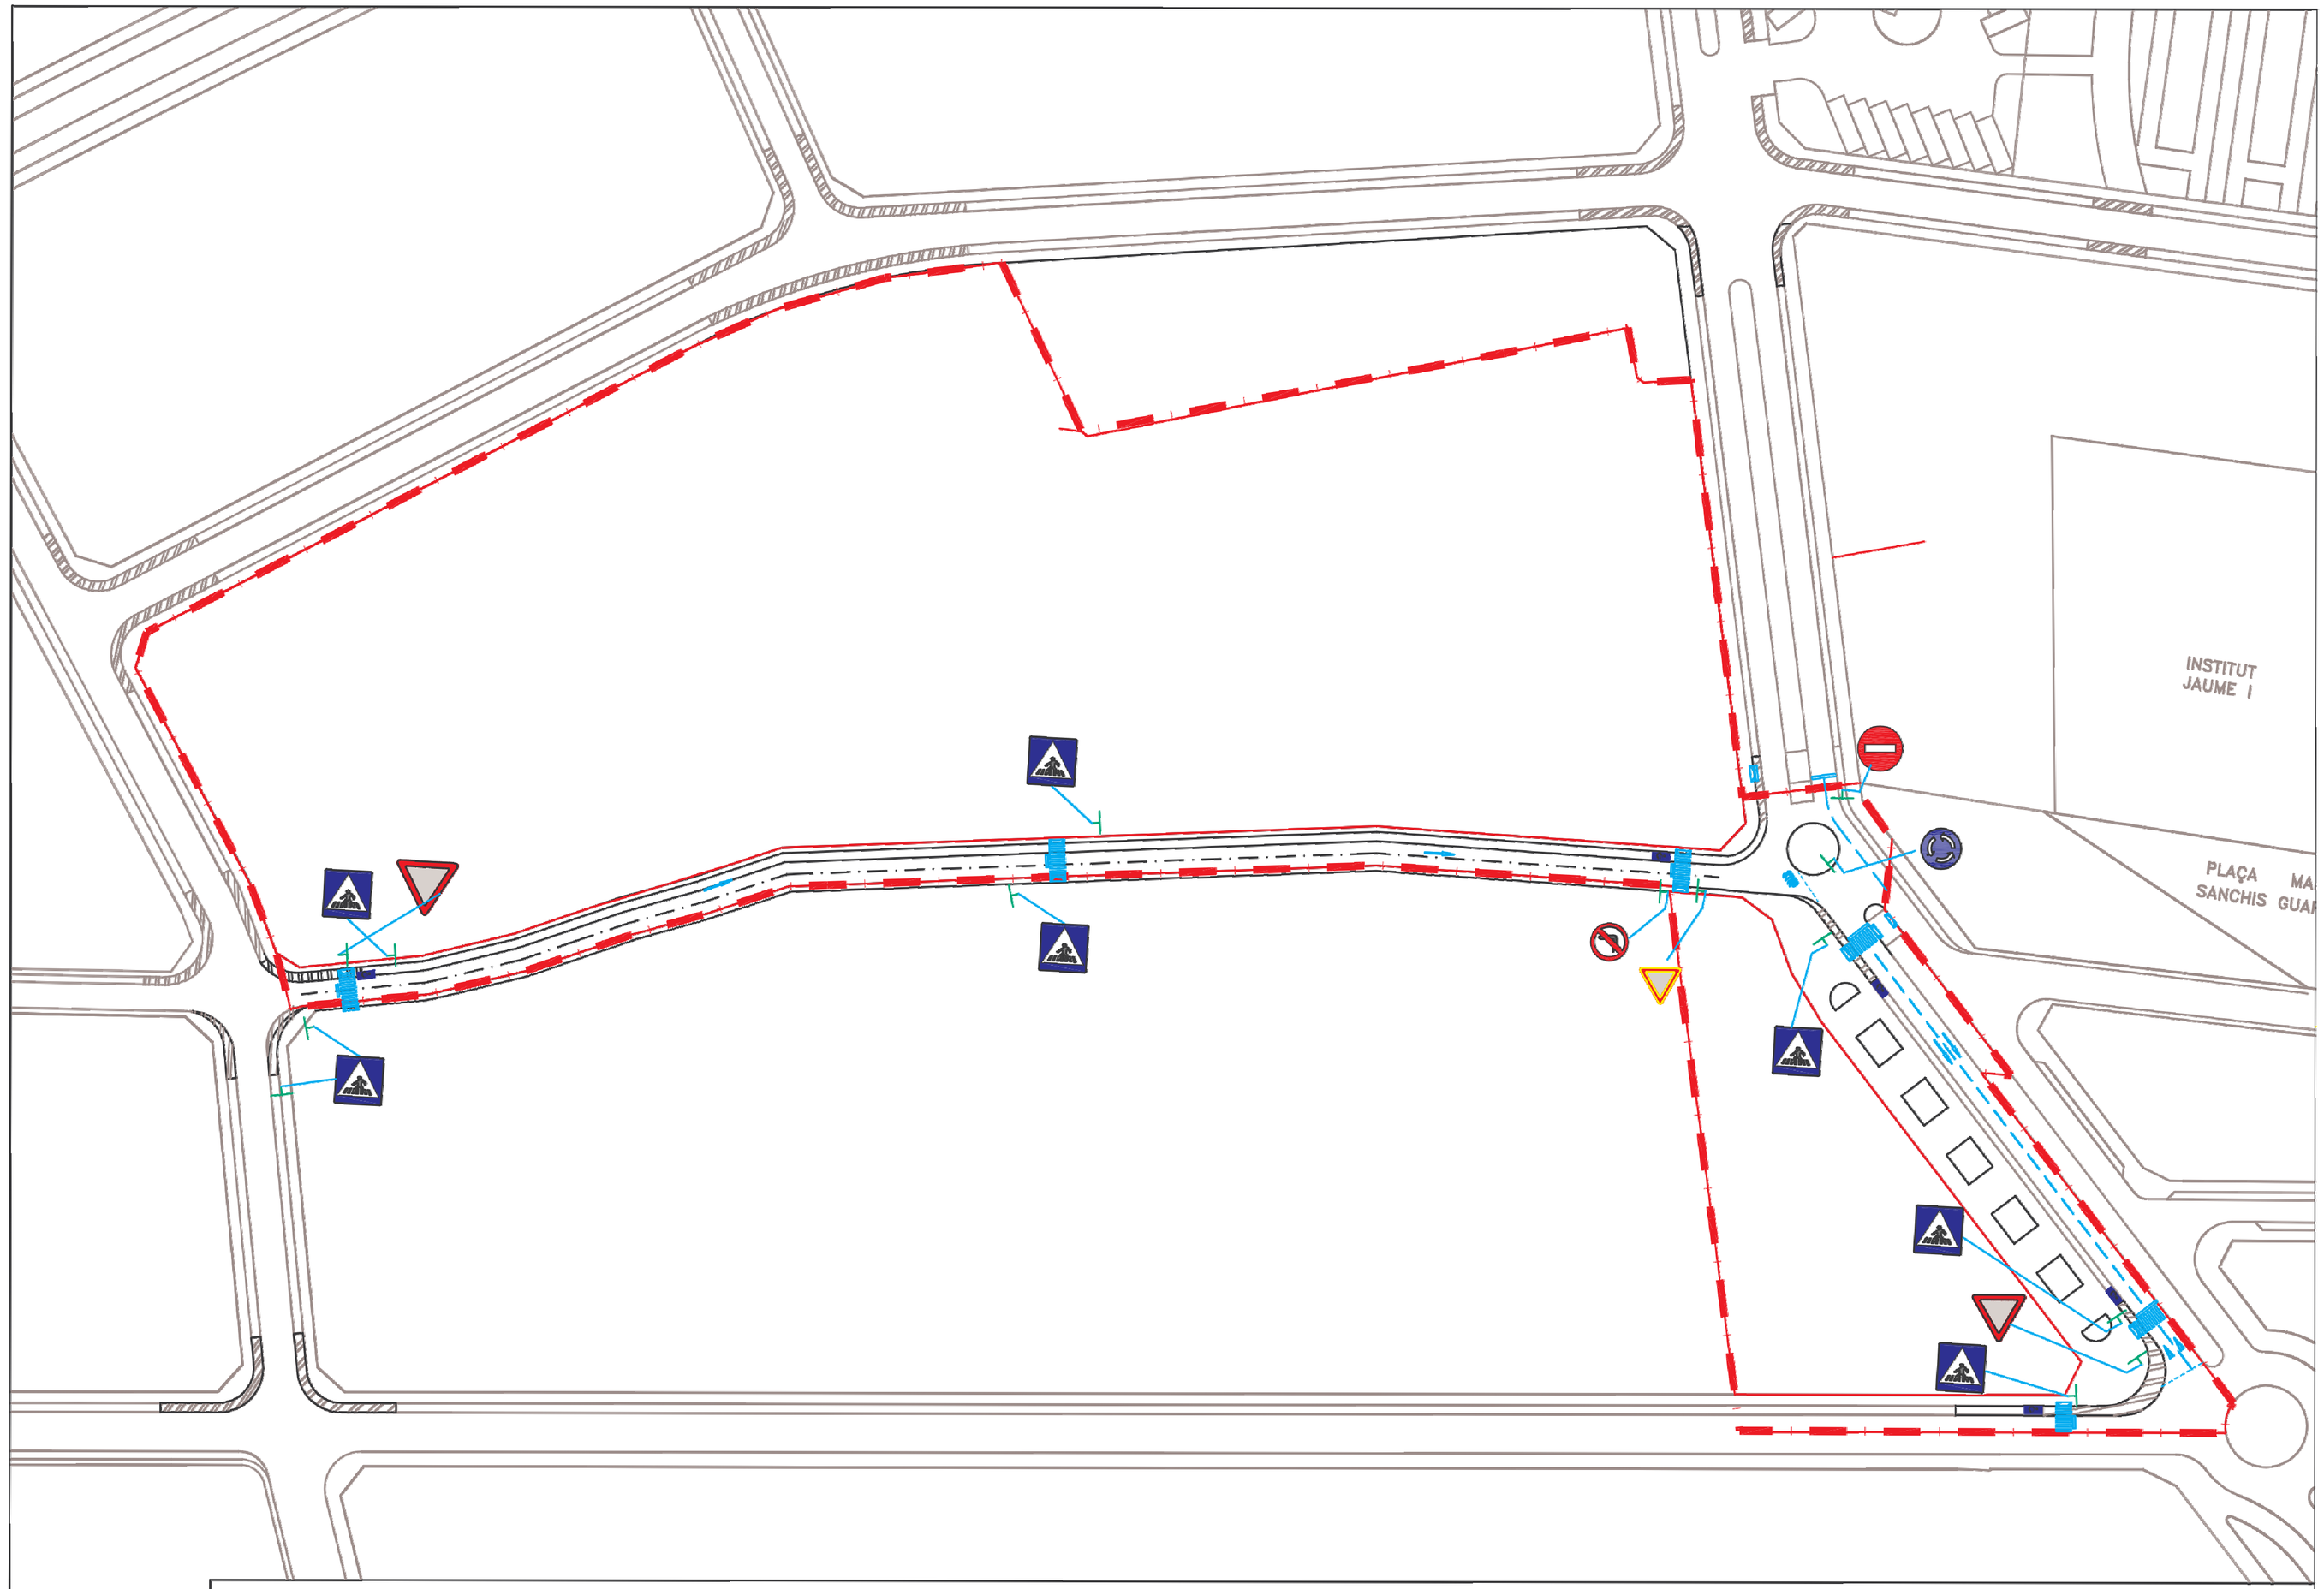

LÍMITE DE ACTUACIÓN

SENALIZACION VERTICAL		
	R-1	CEDA EL PASO
	S-13	SITUACION DE UN PASO PARA PEATONES
	R-101	ENTRADA PROHIBIDA
		ROTONDA
	R-303	GIRO A LA IZQUIERDA PROHIBIDO

SEÑALIZACION HORIZONTAL		
	M-1.3	MARCA LONGITUDINAL DISCONTINUA
	M-2.2	MARCA LONGITUDINAL CONTINUA
	M-4.3	PASO PARA PEATONES
	M-5.2	FLECHA DE DIRECCION DEL CARRIL
STOP	M-6.4	MARCA DE STOP
	M-7.3	ESTACIONAMIENTO EN LINEA
		ESTACIONAMIENTO MINUSVÁLIDO

MAGNÍFIC AJUNTAMENT
DE BURRIANA

PROYECTO:

PROYECTO DE URBANIZACIÓN DE LA UNIDAD DE EJECUCIÓN D-1, 2, 4 -1 REDELIMITADA

PROMOTOR:

A.I.U. Cami Vell de Valencia

anora EMPRESAS

PLANO:

SEÑALIZACIÓN
PLANTA GENERAL

PLANO Nº:	ESCALA:	FECHA:
13.1	1/1000	Abril 2011

Jose Manuel Miquel Alcañiz
Ingeniero de Caminos, Canales y Puertos
Nºde Colegiado : 15641